

Legenda:

Afvalcontainers:

OOC

MOC GFE




Objecten openbare ruimte:



Boom



Kolk

 


Rioolput



Lichtmast



Brandkraan

 

Paal

Kabels en leidingen:



LD aardgas




HD aardgas



Data



Drinkwater

 

Laagspanning



Midden-/hoogspanning



Riolering



Warmteleiding

Overige:



Ontgravingsgrens





BT 30x30x8



Trottoirband
18/20x25x100



LS-kast tbv POC

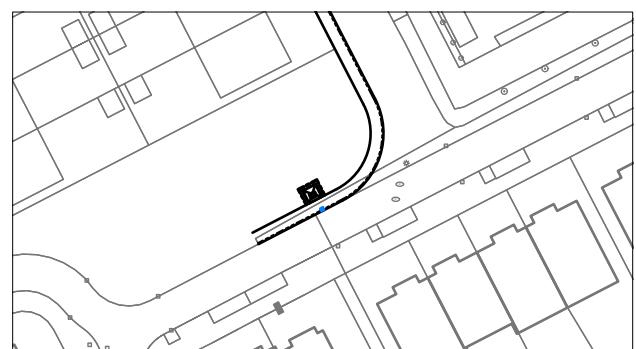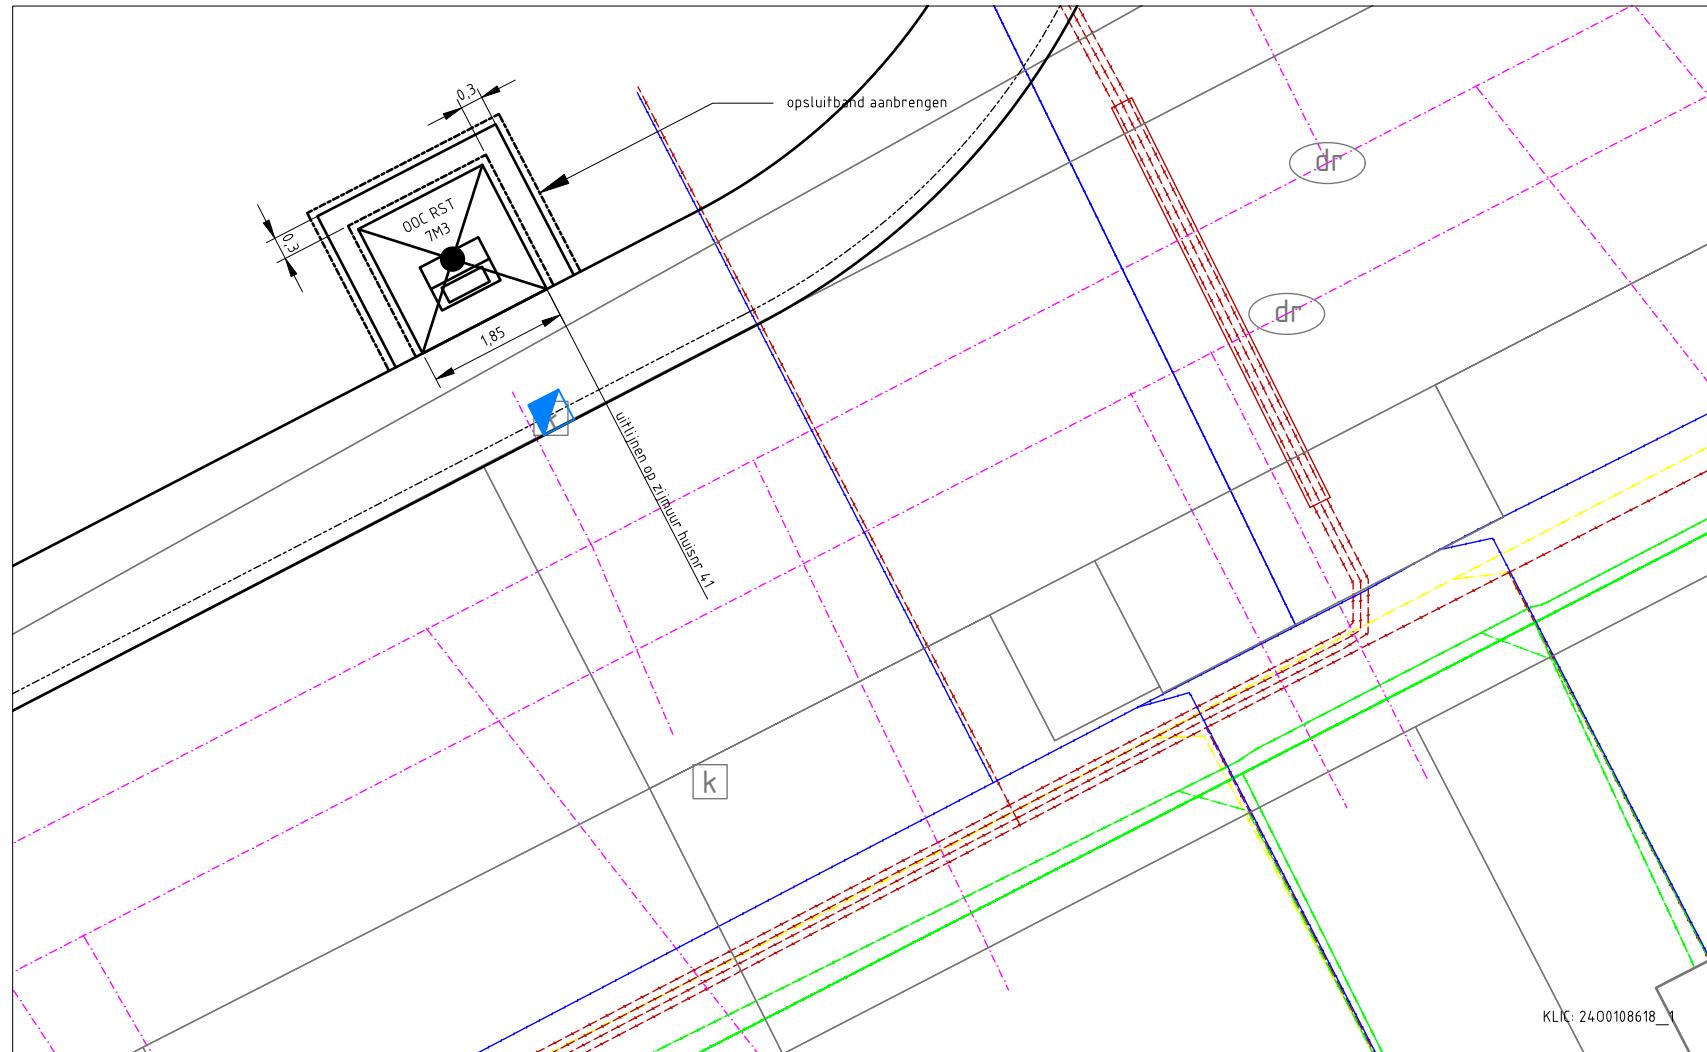

Revisie 2: -

Reinigingsbedrijf Avalex
Team Technisch Beheer

Postadres: Postbus 16428

Bezoekadres: 2500 BK DEN HAAG

Schieweg 99

2627 AT DELFT



Revisie 1: -

Datum: 15/10/2024

Gemeente: Rijswijk

Project: Eikelenburg

Onderwerp: Nieuwe aanleg NK43-Duin en Kruidberg

Formaat: A4L

Schaal: 1:100/1:1000

Getekend: EvB