


Profiel 1-1

Schaal 1:100

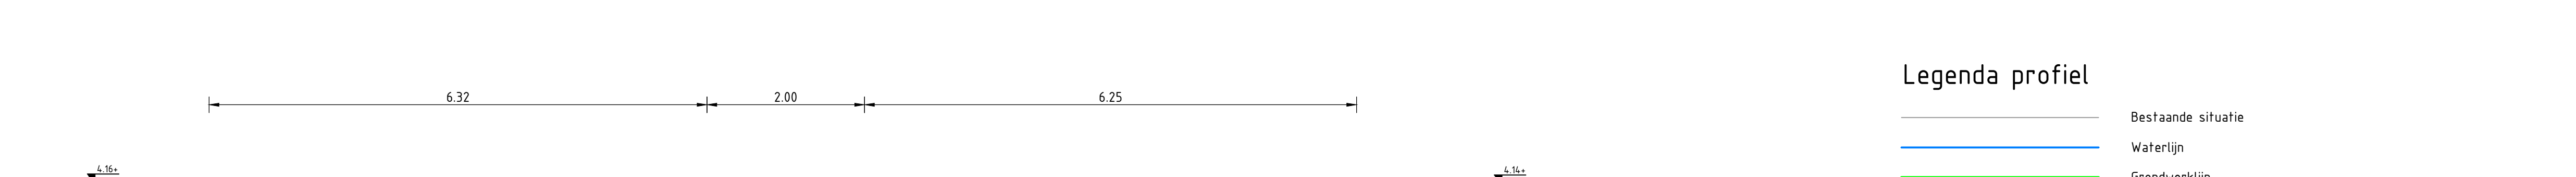

Profiel 2-2

Schaal 1:50



Legenda profiel

- Bestaande situatie
- Waterlijn
- Grondwerklijn
- Geotextiel
- Grond ontgraven
- Grond aanvullen
- Leemzand
- Straatzand 50mm dik
- Menggranulaat 200mm dik

Legenda situatie

- Bestaande situatie
- Kadastrale grens
- Projectgrens
- Grondwerklijn
- Waterlijn
- Houten damwand
- Opsluitband 100x200
- Grasbetontegel 400x600x120
- Houf singel
- Takkenrii
- Rietmoeras
- Terrein inzaaien met bloemrijk grasmengsel

Legenda K&L

- Buisteiding gevaarlijke inhoud
- Data transport
- Hoogspanning
- Laagspanning
- Middenspanning
- Gas hoge druk
- Gas lage druk
- Water
- Eis Voorzorgsmaatregel
- Drukriolering
- Riolering vrijverval



Opmerkingen:

- Maten in meters, tenzij anders vermeld;
- Materiaalmaten in mm, tenzij anders vermeld;
- Hoogtes in meters t.o.v. N.A.P., tenzij anders vermeld;
- Opgaande begroeiing verwijderen en hergebruiken t.b.v. visserbossen en takkenriilen.

versie	omschrijving	gemaakt	gecontroleerd	akkoord	datum
5.0	Aangegeven lokale herplanten bomen, aceringen en legende aangepast	WVv	FTI	FTI	28-05-2024
4.0	Definitieve versie	MBv	FTI	FTI	28-04-2024
3.0	Concept versie	MBv	FTI	FTI	28-03-2024
2.0	Aanpassingen na controle Waterschap	MBv	FTI	FTI	04-01-2024
1.0	Eerste uitgave	MBv	FTI	FTI	01-11-2023

Waterschap Rivierenland


project Klimaatbuffers Rijk van Maas en Waal (KB RvMW)		 Royal HaskoningDHV Enhancing Society Together HaskoningDHV Nederland B.V. Mobility & Infrastructure
omschrijving Locatie 2 Situatie en profiel		
documentstatus	documentversie	
Definitief	5.0	
formaat	schaal	base
A1-1189x594	1:100 / 1:200	Bestek
bladzijde	van	
1	1	
projectnummer / tekeningnummer	BI7967-RHD-YB-02-DG-C-210002	

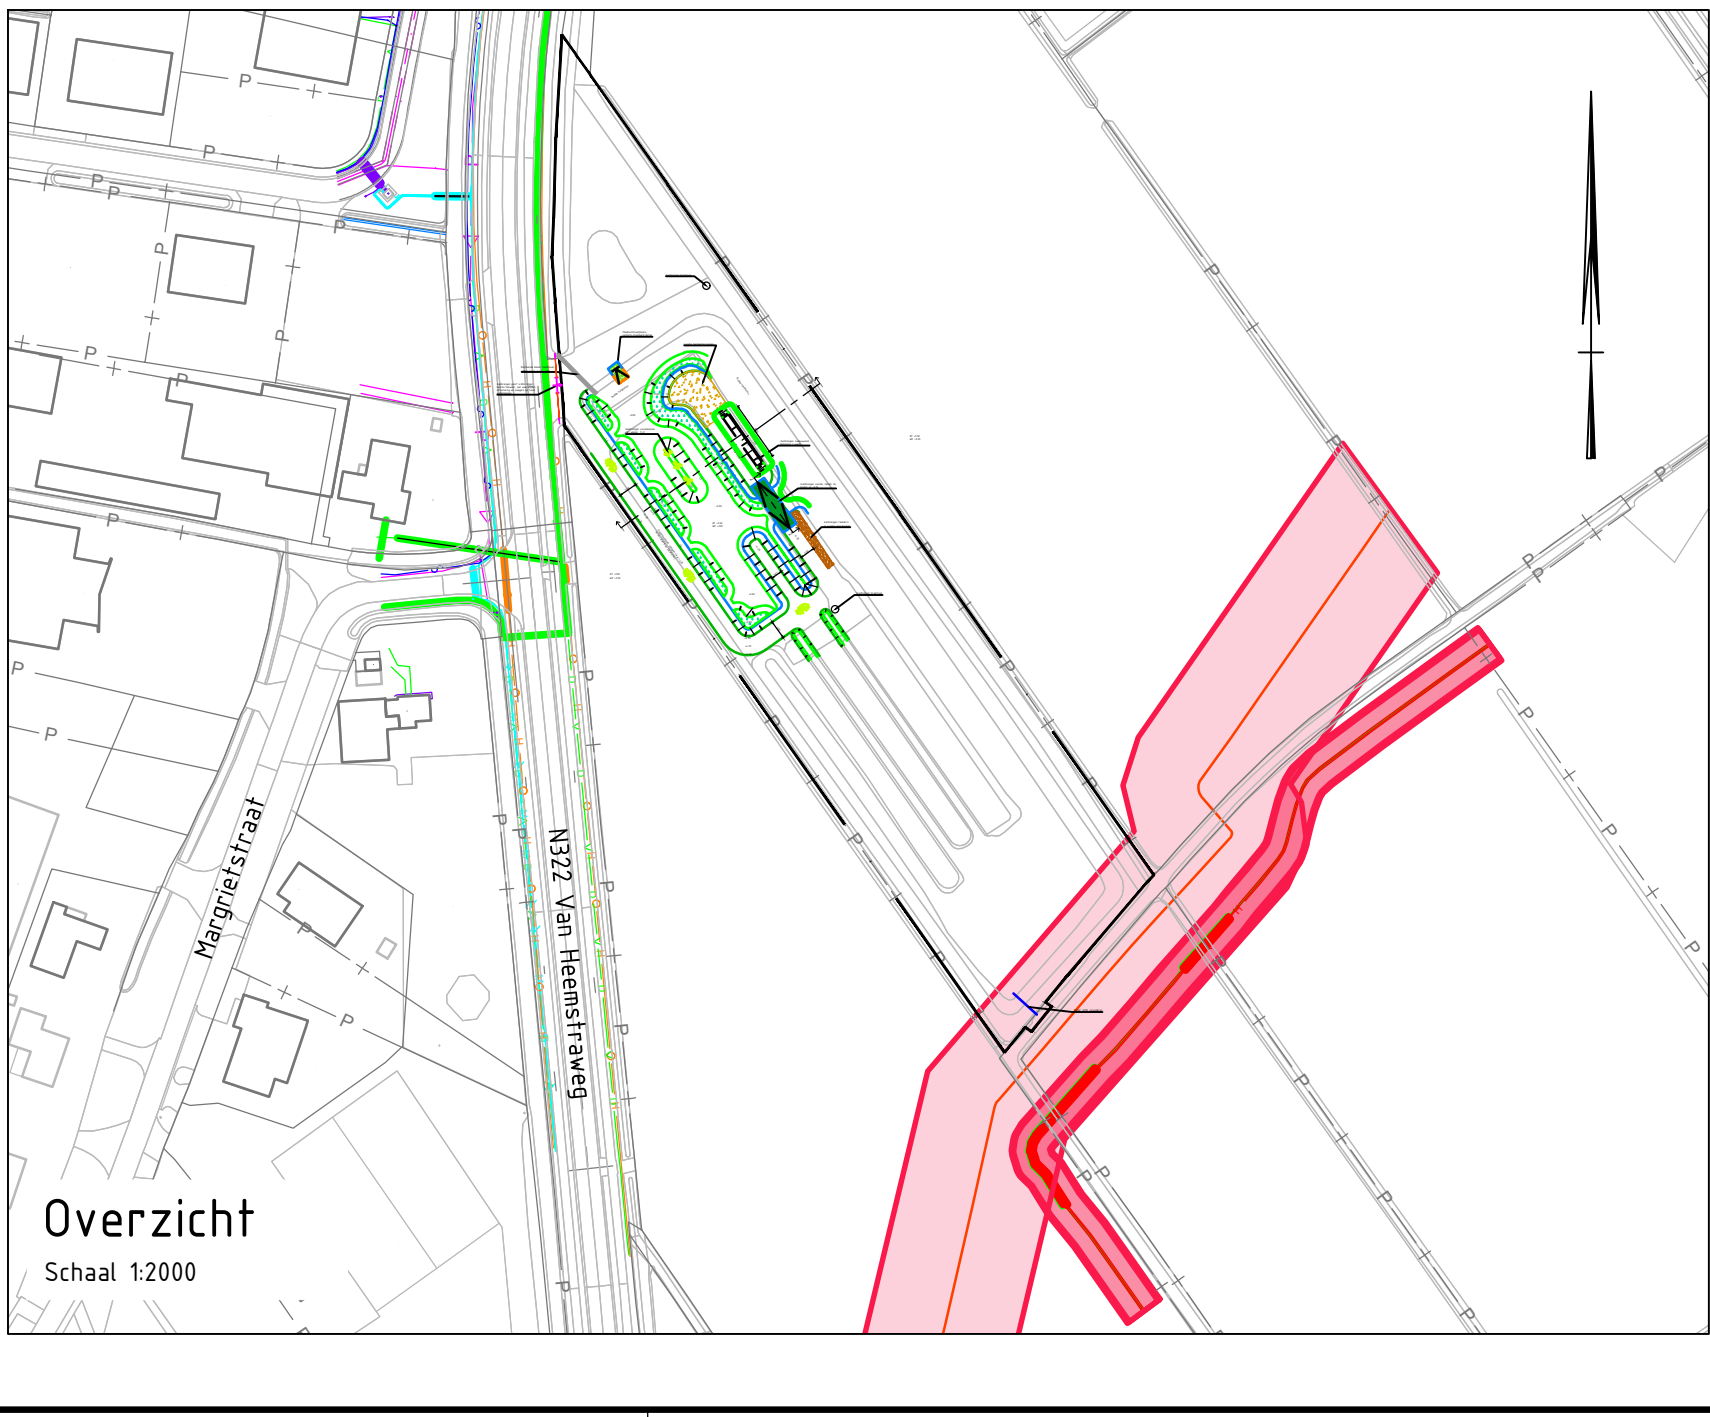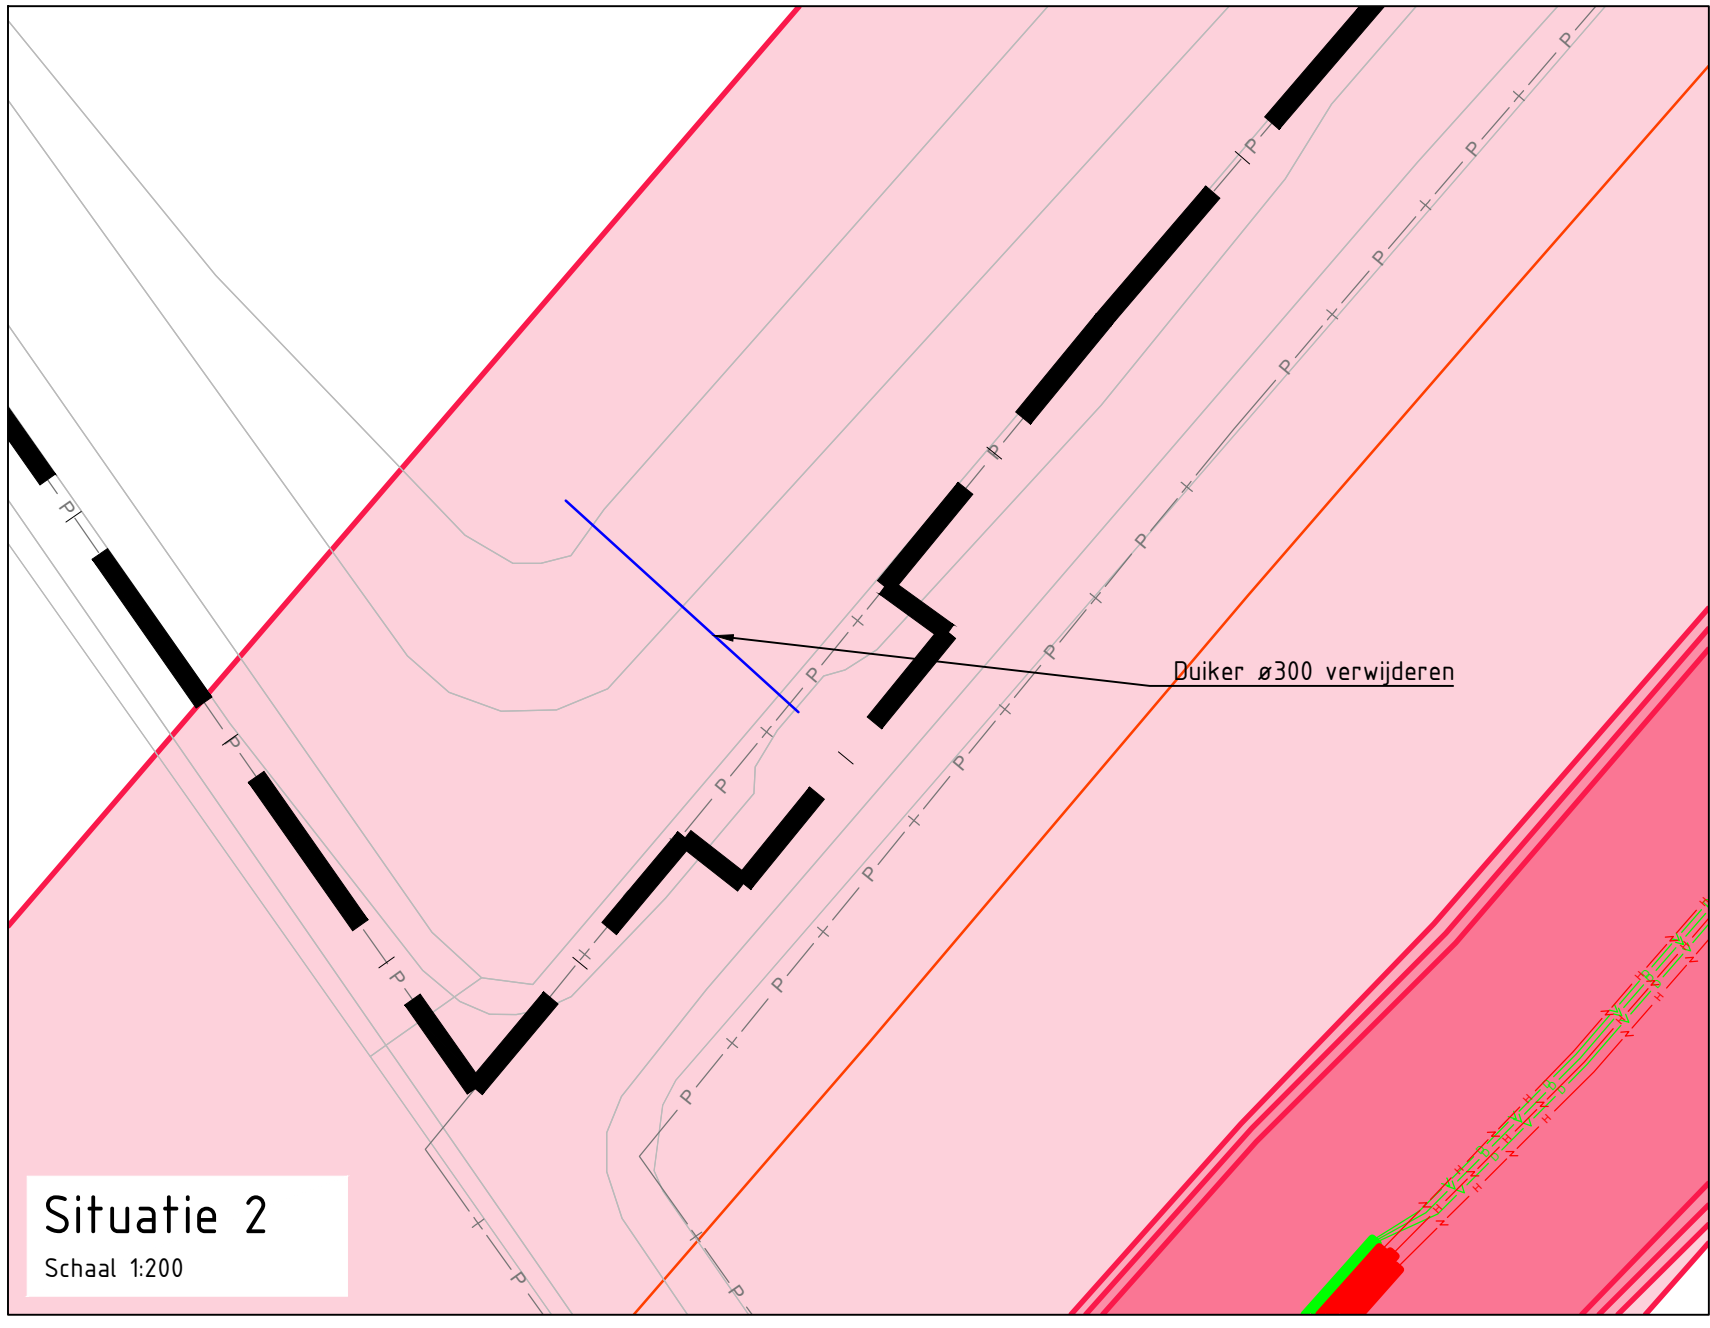

Situatie 1
Schaal 1:200

Situatie 2
Schaal 1:200

Overzicht
Schaal 1:2000

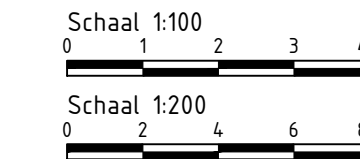

Project: BI7967-RHD-YB-02-DG-C-210002
 Document: BI7967-RHD-YB-02-DG-C-210002-05
 Datum: 28-05-2024
 Versie: 5.0
 Omschrijving: Definitieve versie
 Gemaakt: MBv
 Gecontroleerd: FTI
 Akkoord: FTI
 Datum: 28-04-2024