

Vloer onder verkeersruimte parkeergarage / vloer tussen parkeergarage-beganegrond	Rc > 3,7 m2K/W
Gevel minimaal Uraam of Udeur	Rc > 4,7 m2K/W, < 1,65 W/m2K
Dak Uraam of Udeur	Rc > 6,3 m2K/W, < 1,65 W/m2

Prefab beton, vorm en afwerking in TO nader uit te werken in overleg met leverancier, dagkanten bij voorkeur voorzien van structuur of bewerking.

Naden tussen aluminium gevelbeplating in TO nader uit te werken in overleg met architect en leverancier.


# DEFINITIEF

Project <b>DeBund</b>		Client <b>VOF De Bund</b>
Project phase <b>AOV</b>		Date <b>19-12-2023</b>
Sheet name <b>Detailboek</b>		Projectnumber <b>1758</b>
Scale	Size <b>A3</b> 297.0 x 420.0	Sheetcode <b>DO-400</b>


# Detailoverzicht

DETAILNUMMER	OMSCHRIJVING	DATUM	SCHAAL	FORMAAT	DETAILNUMMER	OMSCHRIJVING	DATUM	SCHAAL	FORMAAT
H01	Westtoren - aansluiting betonnen vin	19-12-2023	1:5	A3	V29	Oosttoren - daktuin - onderaansluiting kozijn	19-12-2023	1:5	A3
H02	Westtoren - aansluiting betonnen vin	19-12-2023	1:5	A3	V30	Oosttoren - prefab balkon top	19-12-2023	1:5	A3
H03	Westtoren - aansluiting betonnen vin	19-12-2023	1:5	A3	V31	Oosttoren - kopgevel kozijn in gevelement	19-12-2023	1:5	A3
H04	Westtoren - kozijn in prefab facade element	19-12-2023	1:5	A3	V32	Oostgevel - pui, borstwering prefab beton	19-12-2023	1:5	A3
H05	Westtoren - aansluiting prefab facade elementen	19-12-2023	1:5	A3	V33	Oosttoren - balkonbeglazing geluidwerend	19-12-2023	1:5	A3
H06	Westtoren - vliesgevel plint	19-12-2023	1:5	A3	V34	Oosttoren - prefab balkon, breedplaatvloer	19-12-2023	1:5	A3
H07	Westtoren - schuifdeuren entree	19-12-2023	1:5	A3	V35	Oosttoren - prefab balkon, balustrade	19-12-2023	1:5	A3
H08	Westtoren - techniek zijaansluiting	19-12-2023	1:5	A3	V36	Oosttoren, balustrade top	19-12-2023	1:5	A3
H09	Oosttoren - balkonbeglazing geluidwerend	19-12-2023	1:5	A3	V37	Westtoren - loggia aansluiting gevel	19-12-2023	1:5	A3
H10	Westtoren - kozijn in prefab facade balkon	19-12-2023	1:5	A3	V38	Westtoren - glazen balustrade, geluidwerend	19-12-2023	1:5	A3
H11	Oostgevel - prefab balkon	19-12-2023	1:5	A3	V39	Westtoren - loggia aansluiting gevel, verlaagde vloer	19-12-2023	1:5	A3
H12	Oostgevel - prefab balkon, top	19-12-2023	1:5	A3	V40	Oosttoren - dakrand kopgevel	19-12-2023	1:5	A3
H13	Oosttoren - kopgevel kozijn in gevelement	19-12-2023	1:5	A3	V41	Westtoren - loggia, verlaagde vloer, Noord	19-12-2023	1:5	A3
H14	Westtoren - kozijn in prefab facade element, plint	19-12-2023	1:5	A3	V42	Westtoren - aansluiting binnentuin groengevel	19-12-2023	1:5	A3
H15	Oostgevel - pui, borstwering prefab beton	19-12-2023	1:5	A3	V43	Westtoren - dakrand binnentuin	19-12-2023	1:5	A3
H16	Westtoren - loggia aansluiting gevel	19-12-2023	1:5	A3	V44	Oosttoren - prefab gevelband top	19-12-2023	1:5	A3
H17	Aansluiting binnenwand-gevelkozijn	19-12-2023	1:5	A3	V45	Oosttoren - onderdorpel entreehal woonfunctie	19-12-2023	1:5	A3
H18	Westtoren - kozijn in prefab facade balkon	19-12-2023	1:5	A3	V101	Voordeur in betonnen wand	19-12-2023	1:5	A3
H19	Oosttoren - hoek prefab facade elementen	19-12-2023	1:5	A3	V102	Voordeur in MS-wand	19-12-2023	1:5	A3
H20	Oosttoren - hoek prefab facade elementen	19-12-2023	1:5	A3					
H21	Oosttoren - hoek prefab facade elementen	19-12-2023	1:5	A3					
H22	Westtoren - vin daktuin	19-12-2023	1:5	A3					
H23	Aansluiting binnenwand-gevelkozijn, kopgevel	19-12-2023	1:5	A3					
H25	Westtoren - tussenstijl met vin tpv balkons	19-12-2023		A3					
H101	Voordeur in betonnen wand	19-12-2023	1:5	A3					
H102	Voordeur in MS-wand	19-12-2023	1:5	A3					
V01	Westtoren - dakrand hoog langsggevel	19-12-2023	1:5	A3					
V02	Westtoren - dakrand laag	19-12-2023	1:5	A3					
V03	Westtoren - onderdorpel entree vliesgevel, langsggevel	19-12-2023	1:5	A3					
V04	Westtoren - glazen balustrade	19-12-2023	1:5	A3					
V05	Westtoren - prefab balkon aansluiting gevel	19-12-2023	1:5	A3					
V06	Westtoren - balustrade en loggia i.c.m. luifel, Zuid	19-12-2023	1:5	A3					
V07	Westtoren - aluminium gevelband	19-12-2023	1:5	A3					
V08	Westtoren - onderdorpel entreehal woonfunctie	19-12-2023	1:5	A3					
V10	Westtoren - prefab balkon aansluiting westgevel	19-12-2023	1:5	A3					
V11	Westtoren - onderdorpel kozijn	19-12-2023	1:5	A3					
V12	Westtoren - prefab gevelement - plint bovenzijde	19-12-2023	1:5	A3					
V13	Westtoren - aansluiting prefab gevelementen	19-12-2023	1:5	A3					
V14	Westtoren - dakrand hoog kopgevel	19-12-2023	1:5	A3					
V16	Westtoren - dakrand liftopbouw	19-12-2023	1:5	A3					
V17	Westtoren - onderaansluiting techniek	19-12-2023	1:5	A3					
V18	Westtoren - bovenaansluiting techniek	19-12-2023	1:5	A3					
V19	Westtoren - dakrand daktuin	19-12-2023	1:5	A3					
V21	Oosttoren - dakrand hoog	19-12-2023	1:5	A3					
V22	Oosttoren - betonnen gevelband	19-12-2023	1:5	A3					
V23	Oosttoren - daktuin - dakrand	19-12-2023	1:5	A3					
V24	Oosttoren - daktuin - glazen hekwerk	19-12-2023	1:5	A3					
V25	Oosttoren - daktuin - toegang gem.buitenruimte	19-12-2023	1:5	A3					
V26	Oosttoren - daktuin - onderaansluiting prefab-gevel	19-12-2023	1:5	A3					
V27	Westtoren - onderregel vliesgevel, langsggevel	19-12-2023	1:5	A3					
V28	Oosttoren - prefab balkon	19-12-2023	1:5	A3					


# Detailoverzicht - Noordgevel

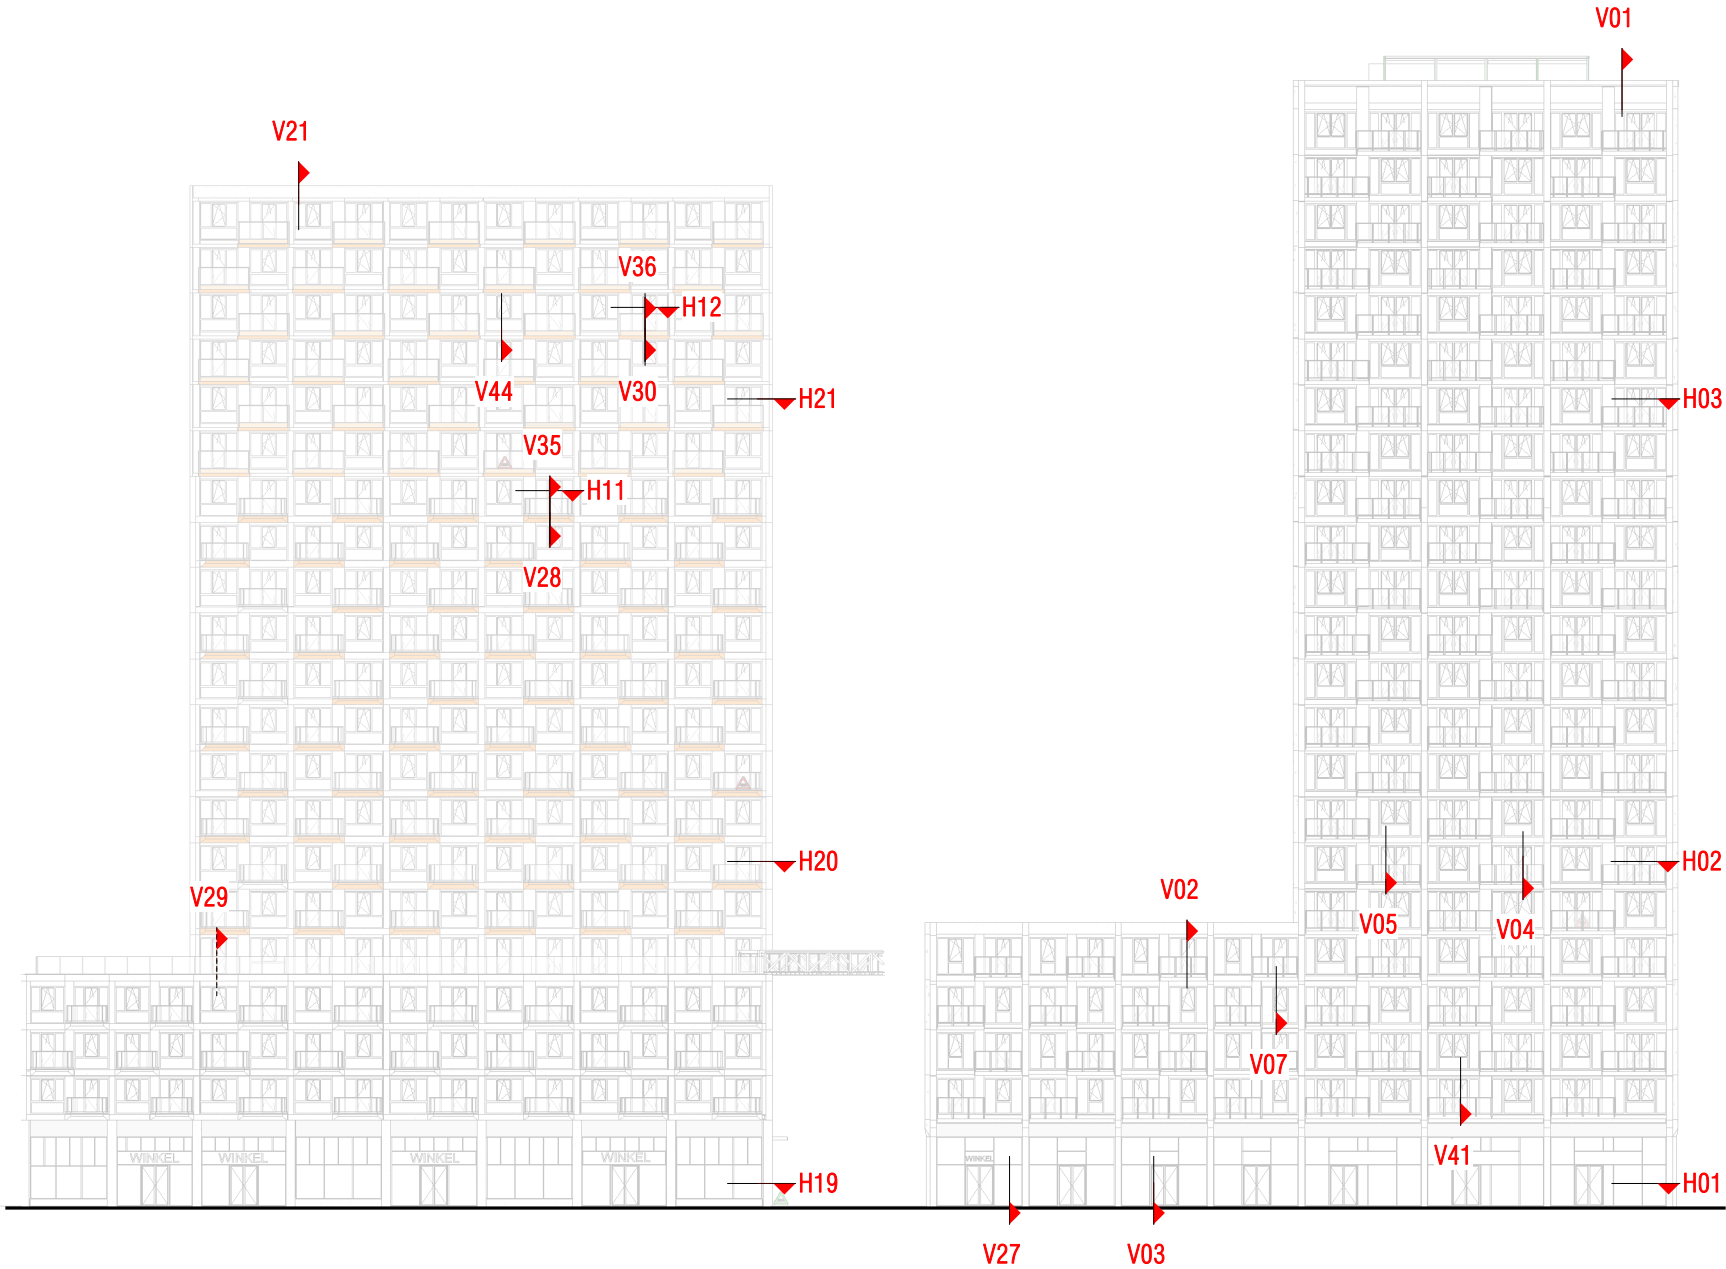

# Detailoverzicht - Oostgevel

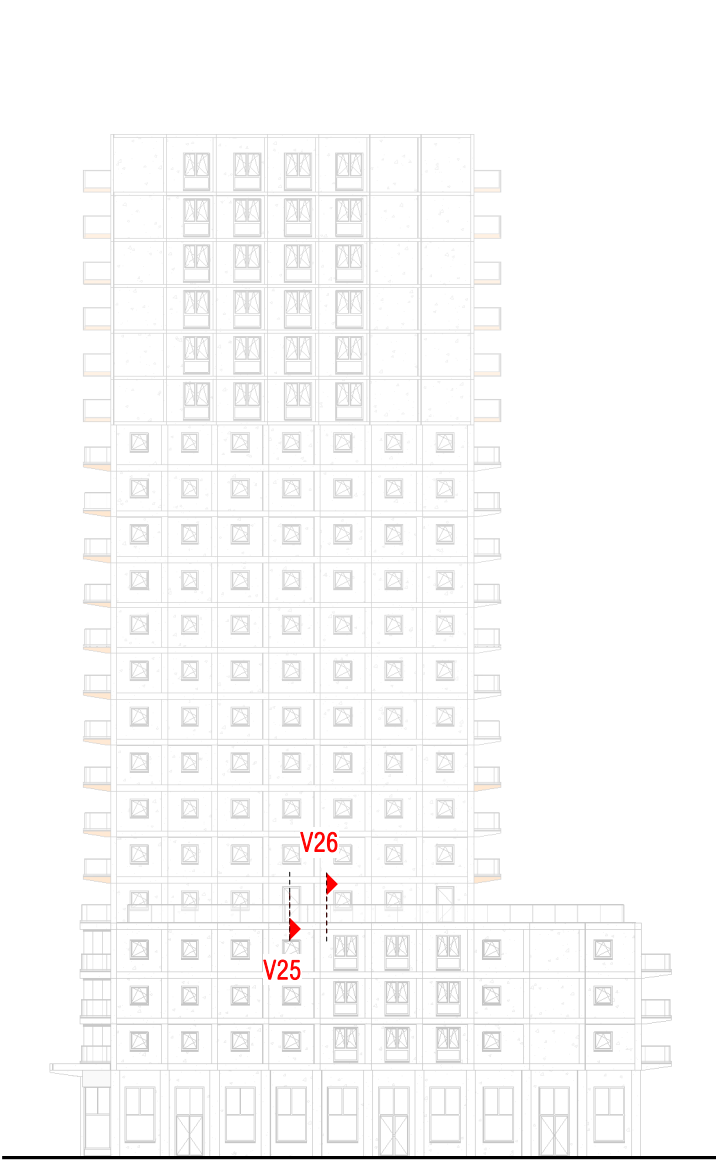


Oostgevel Oostblok

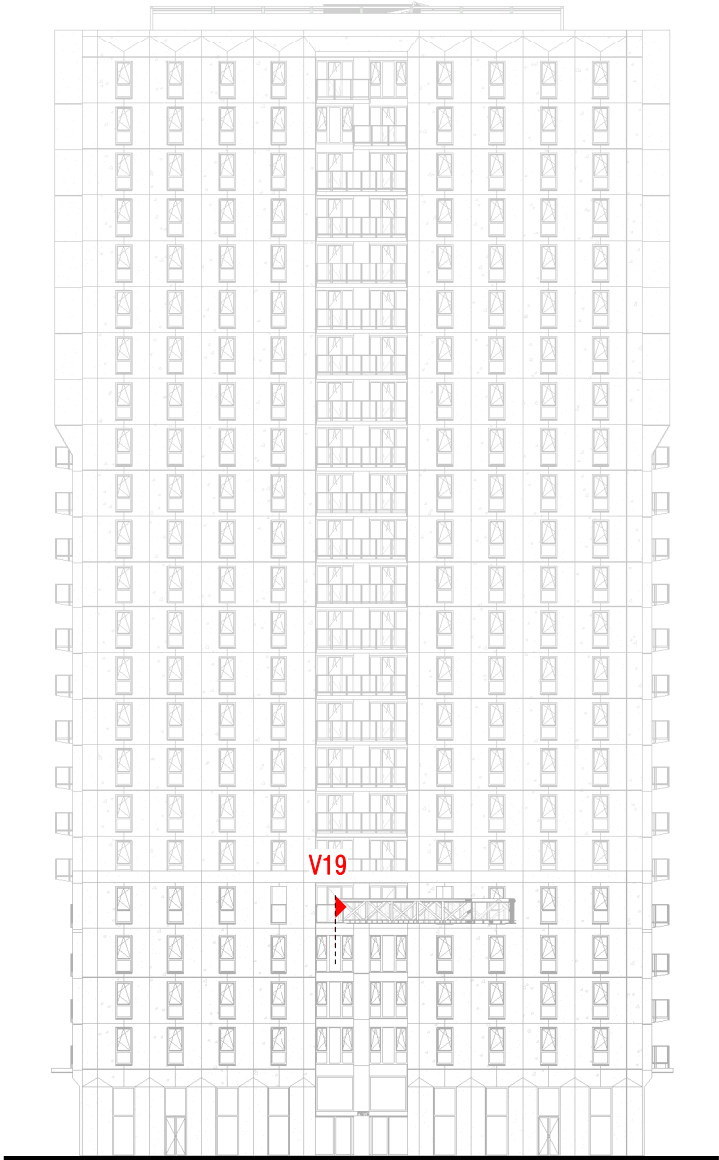


Oostgevel Westblok

# Detailoverzicht - Zuidgevel

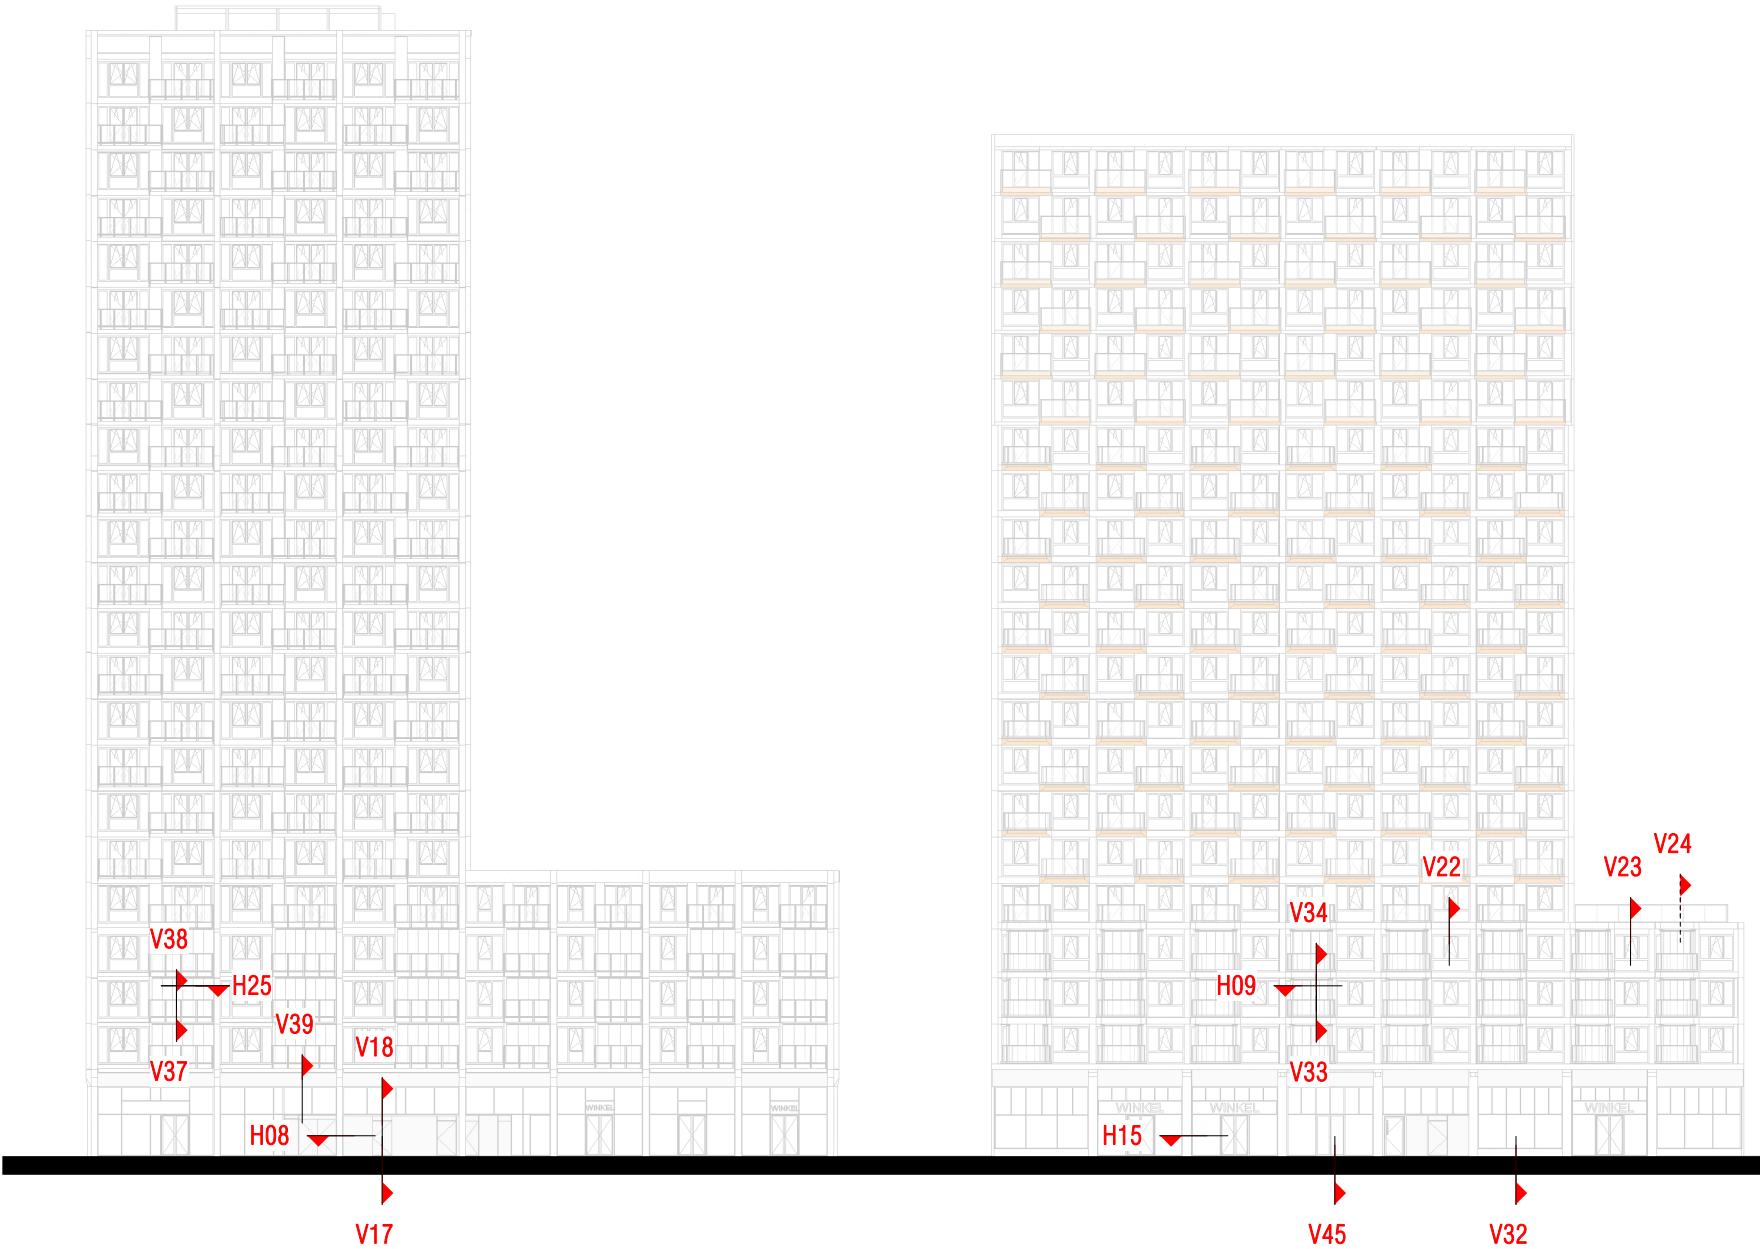


Zuidgevel

# Detailoverzicht - Westgevel

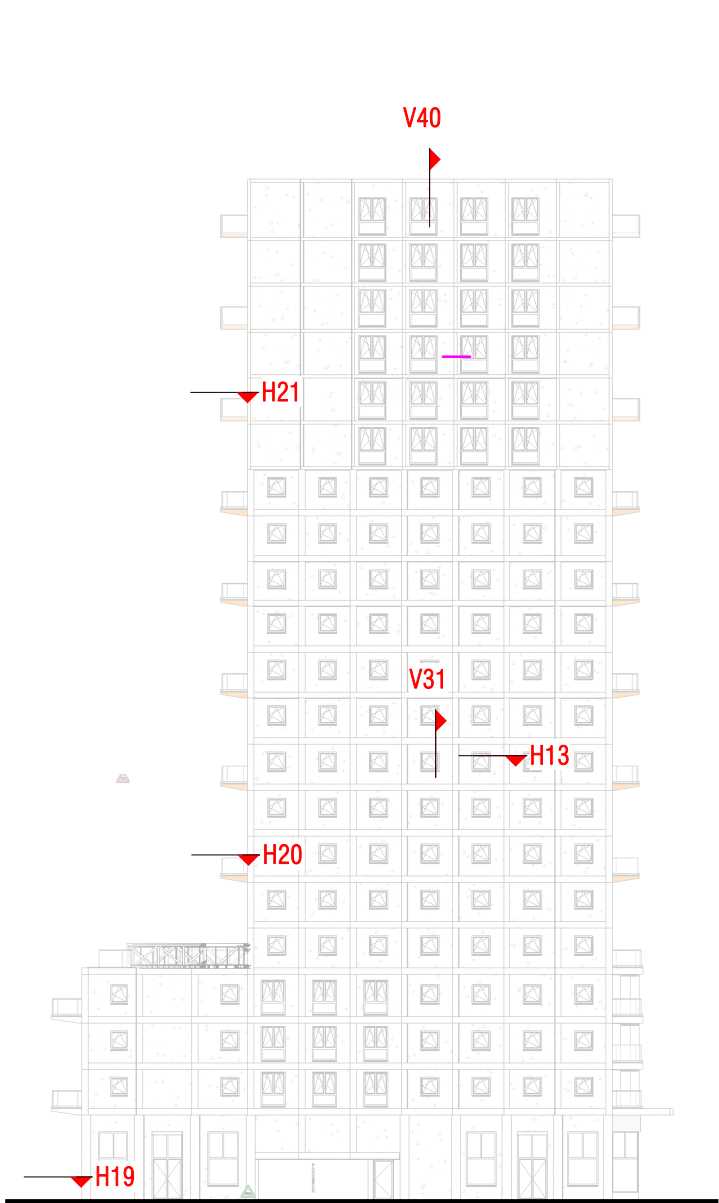


Westgevel Oostblok

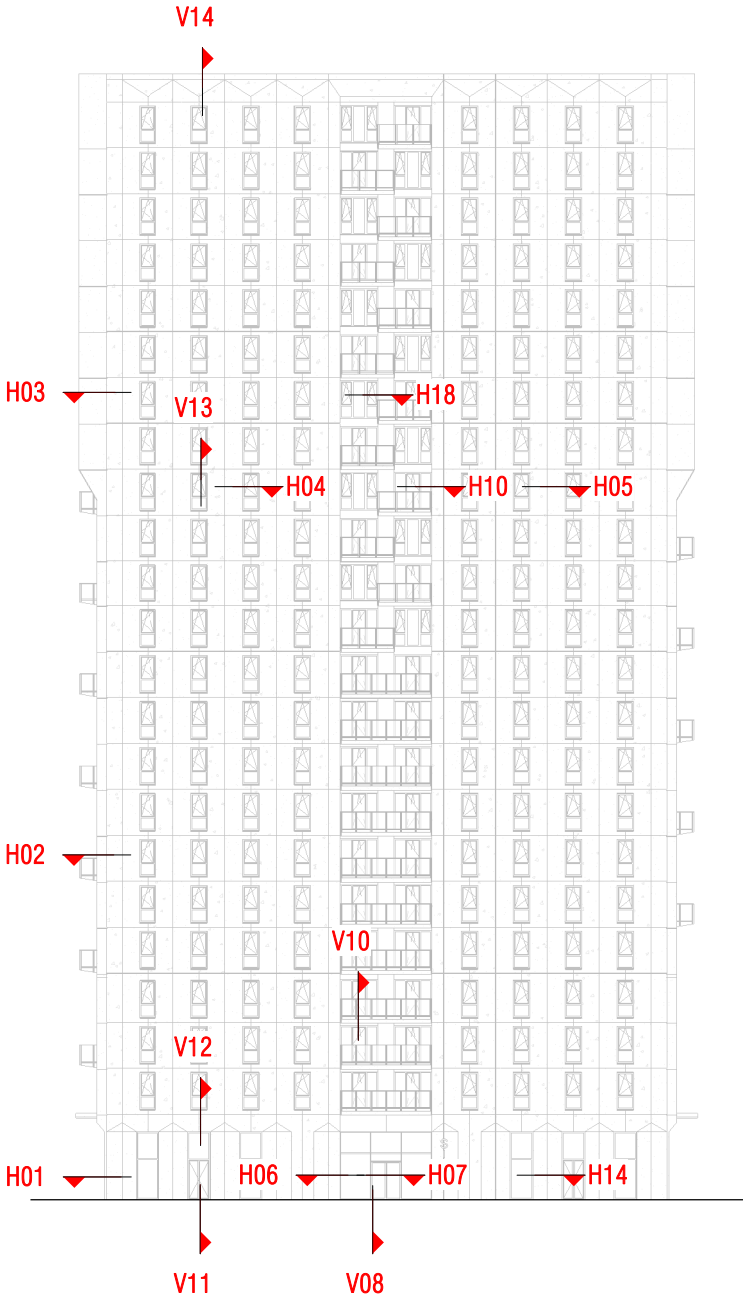


Westgevel Westblok

# Detailoverzicht Westtoren, gevel daktuin

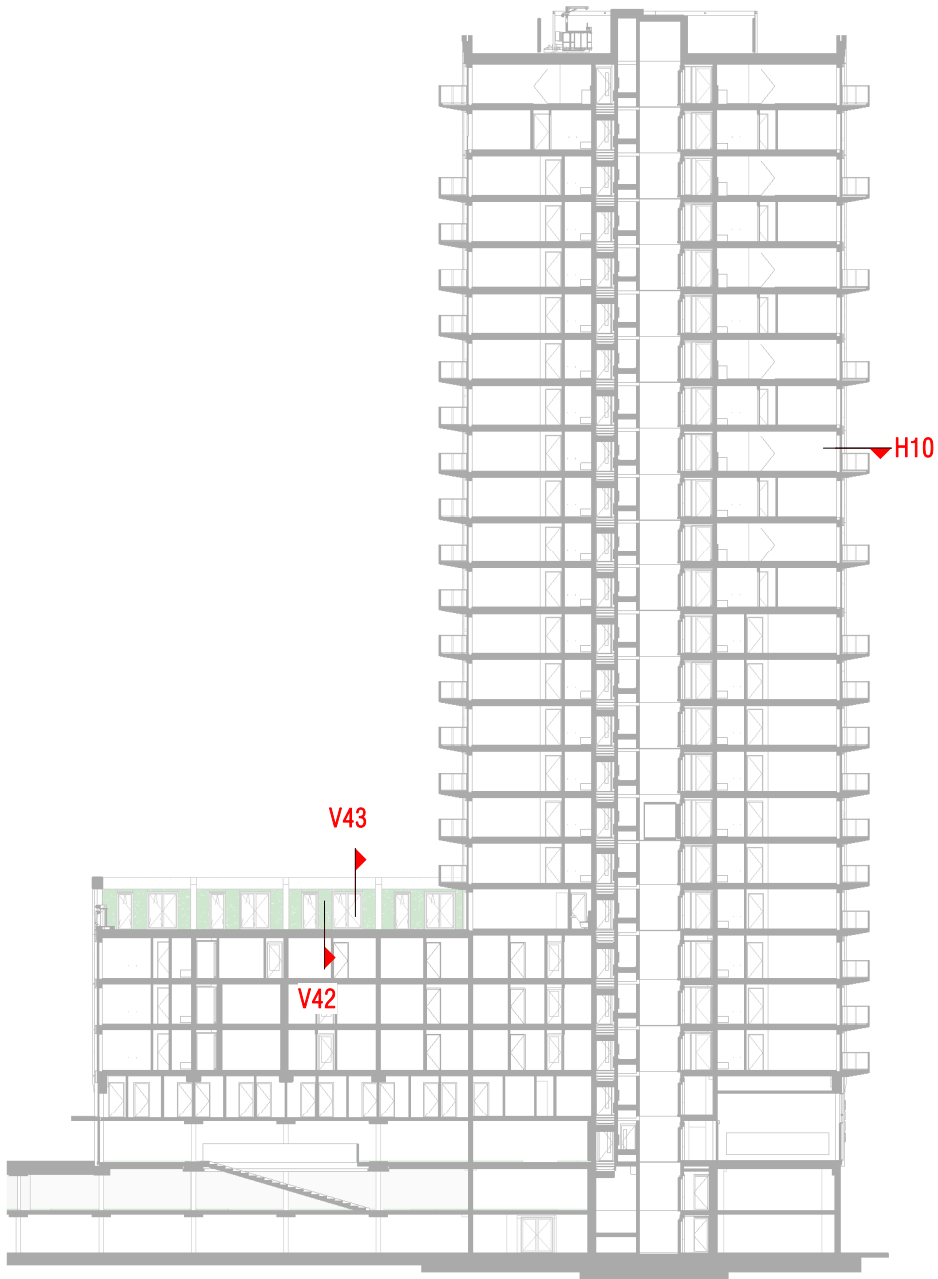

Doorsnede A-A, Westtoren


Westtoren - aansluiting betonnen vin

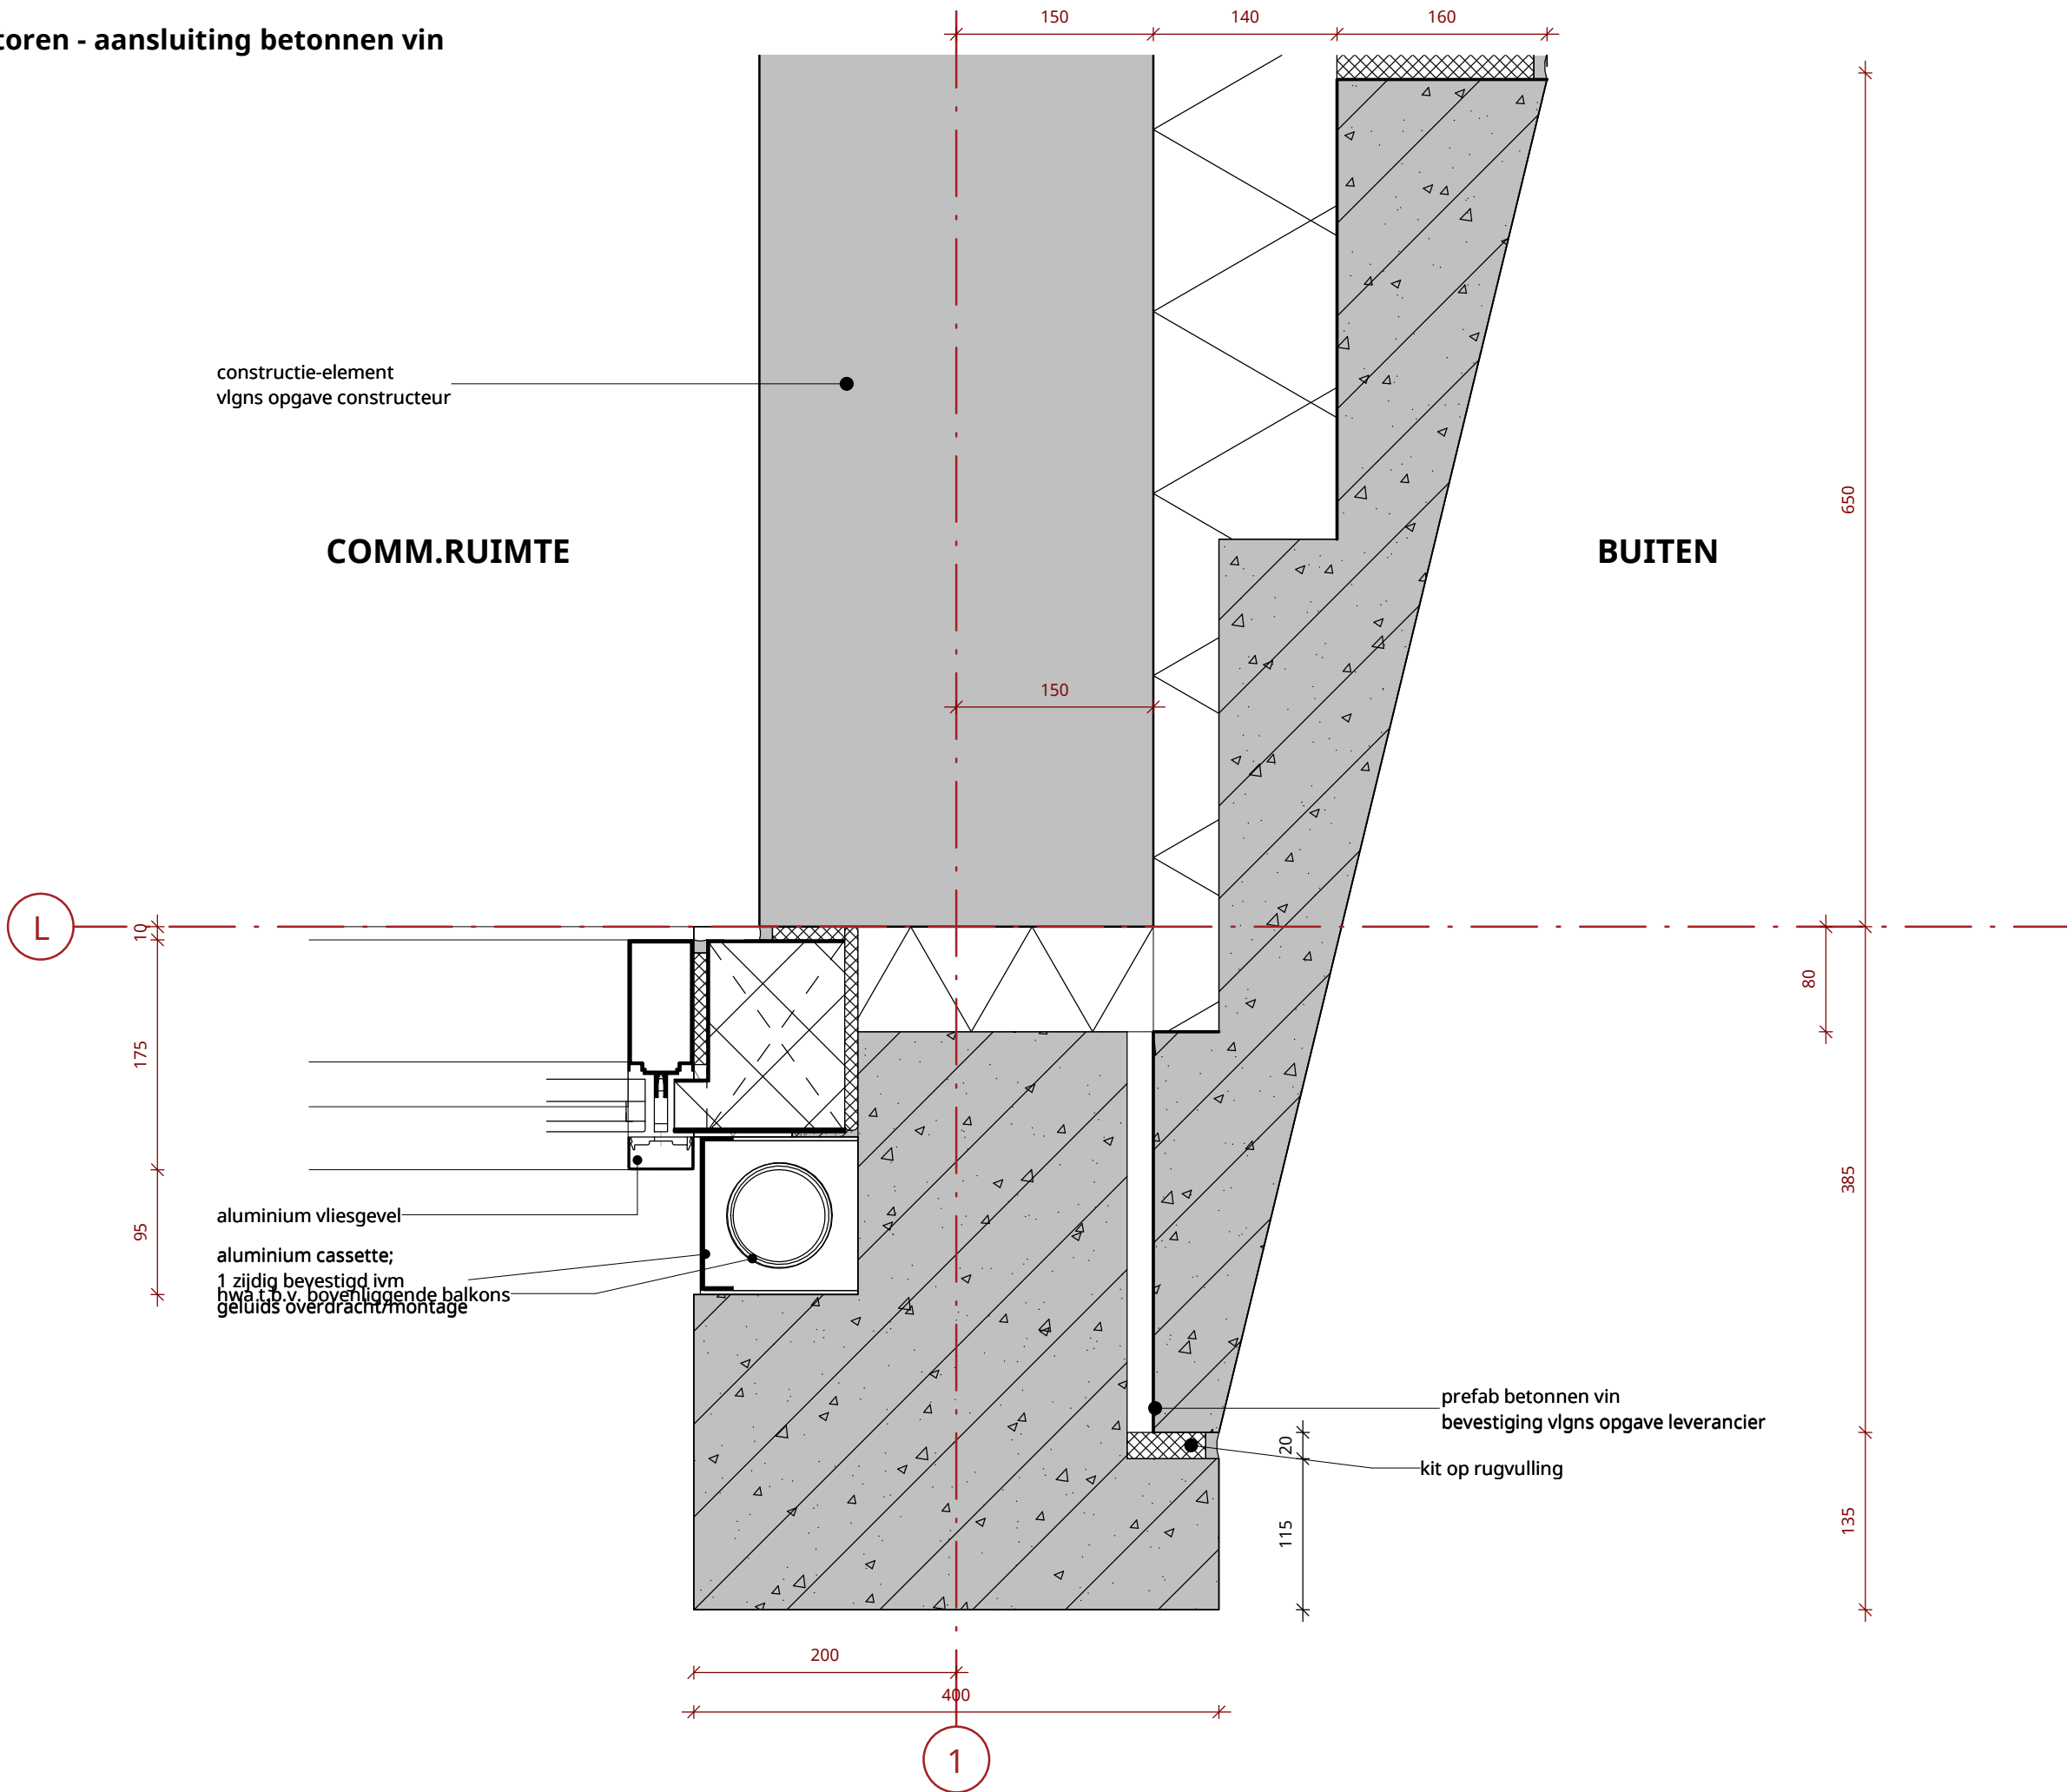

Datum <b>19-12-2023</b>
Datum laatste wijziging
Schaal <b>1 : 5</b>
Projectnummer <b>1758</b>
Bladcode <b>H01</b>
<b>KCAP</b>



## Westtoeren - aansluiting betonnen vin

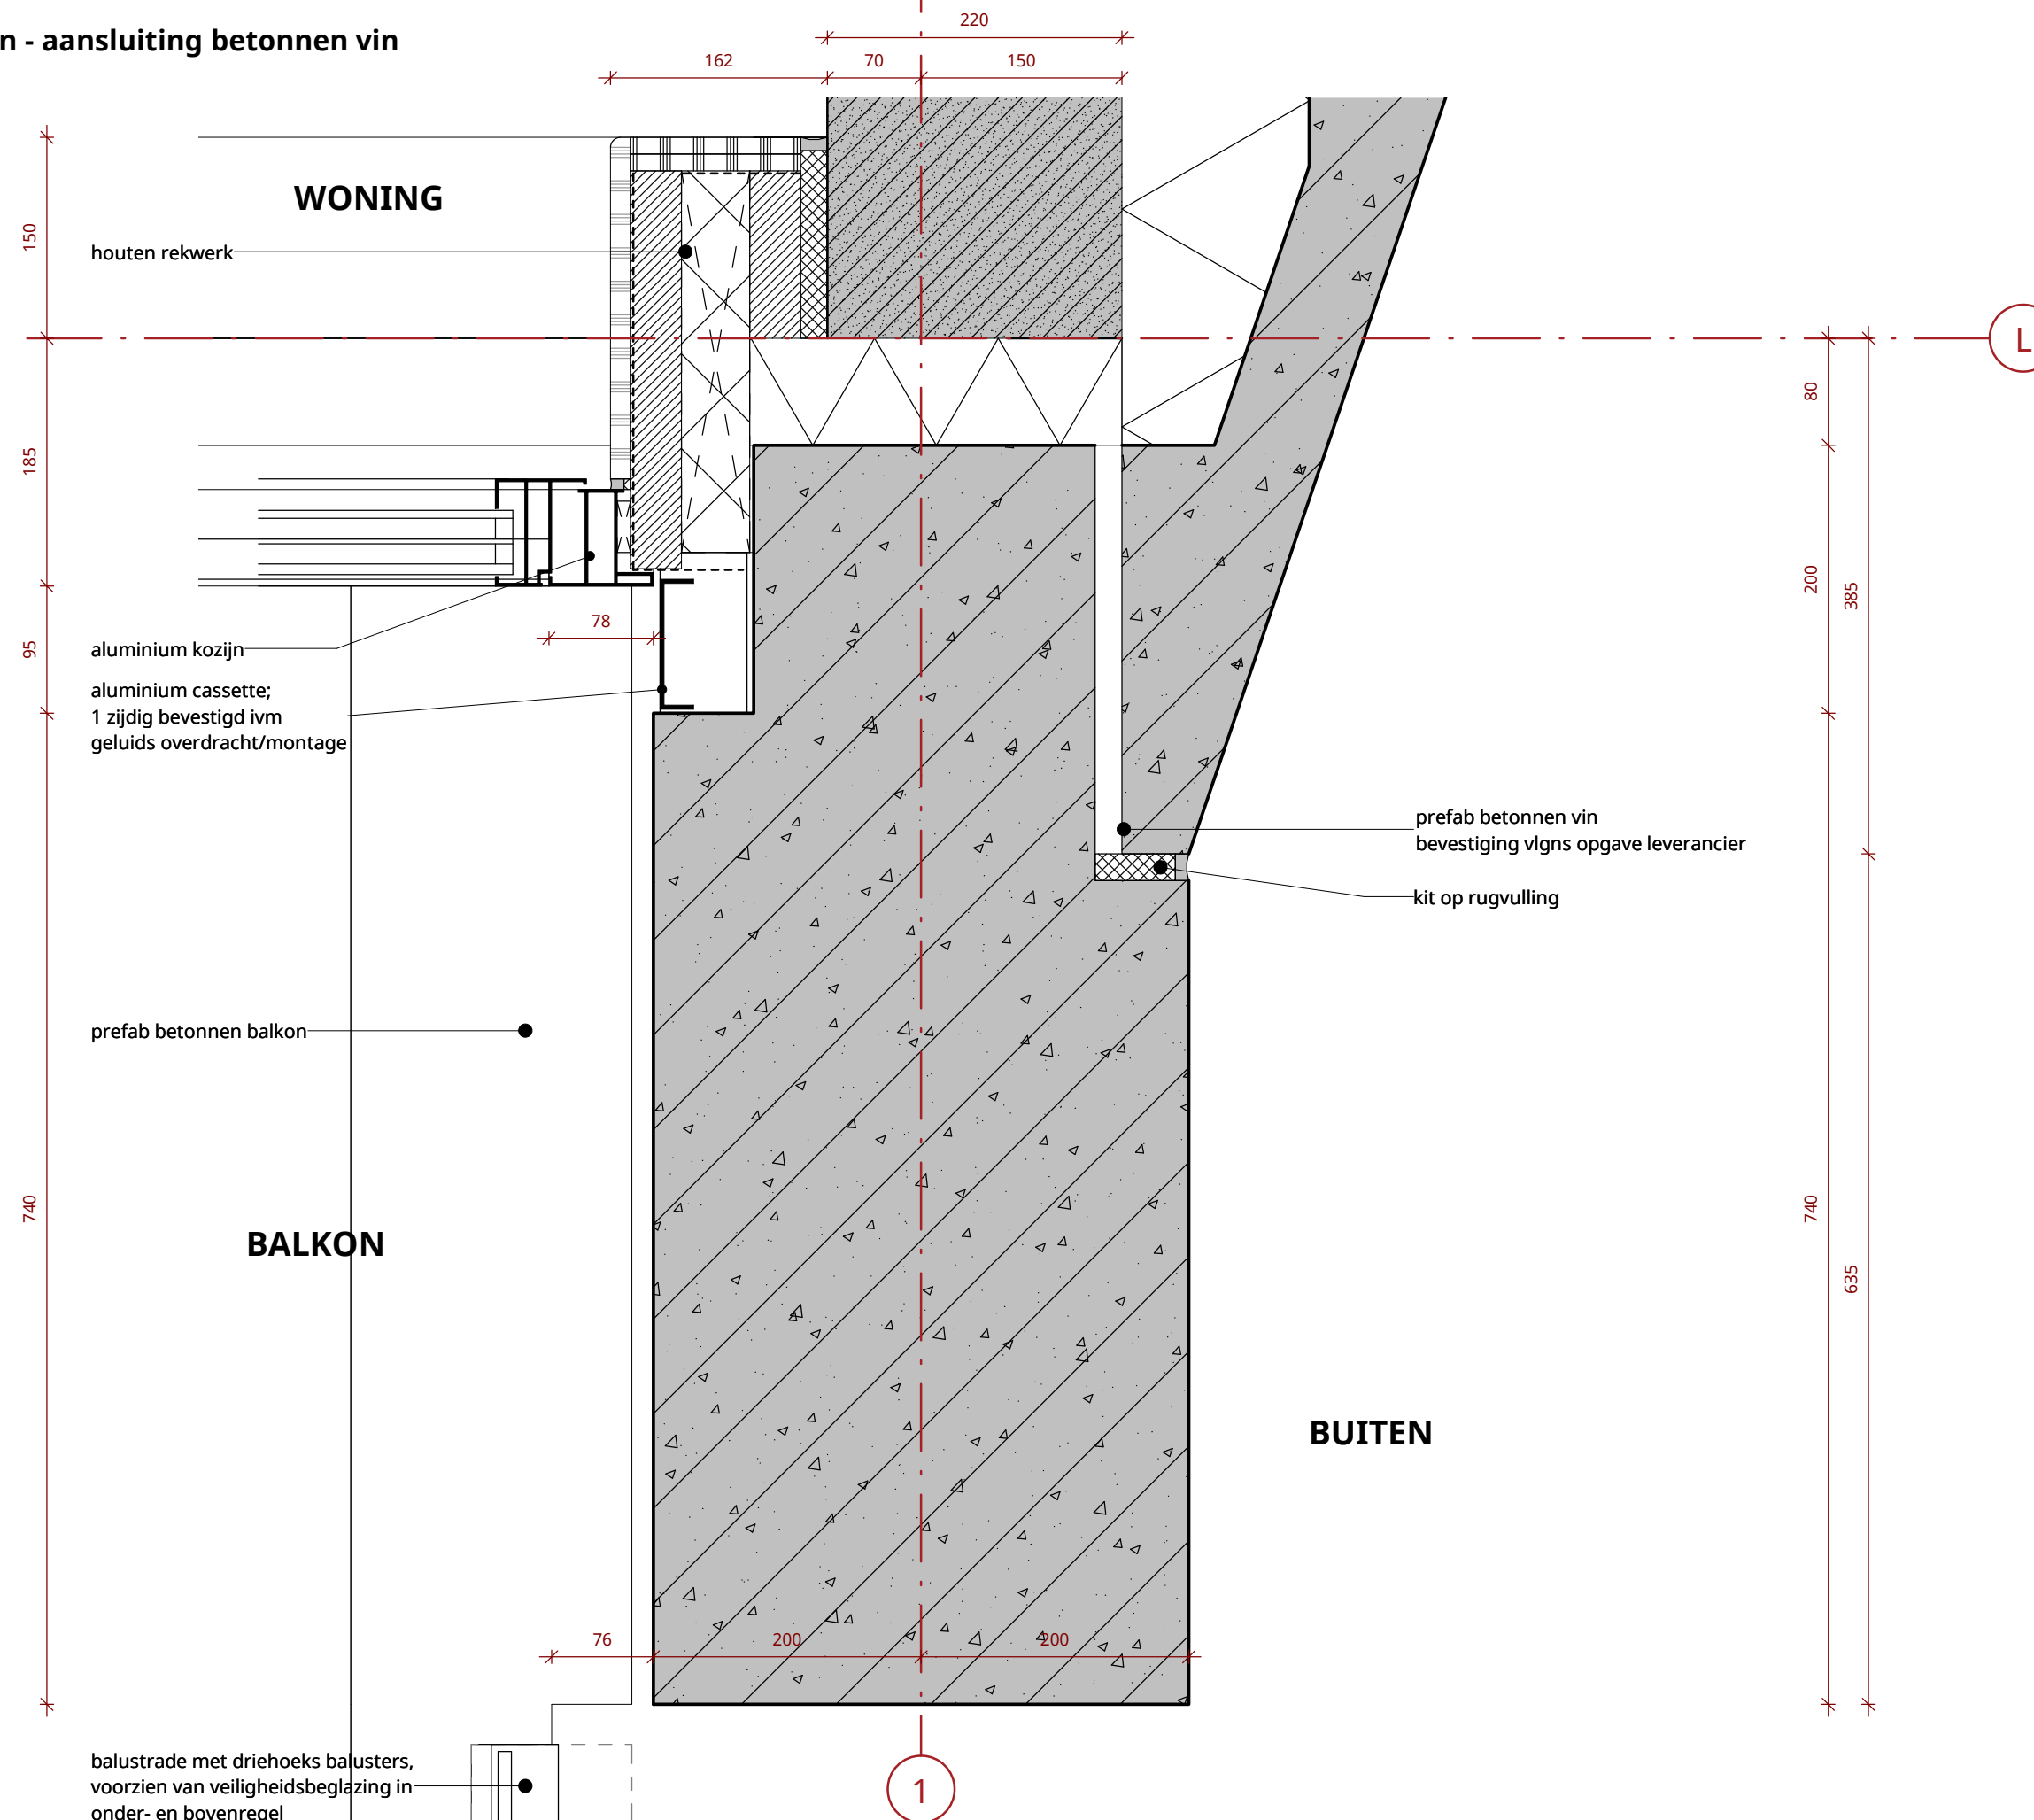

Datum  
**19-12-2023**


Datum laatste wijziging

Schaal  
**1 : 5**

Projectnummer  
**1758**Bladcode  
**H02**


# KCAP

Westtoeren - aansluiting betonnen vin

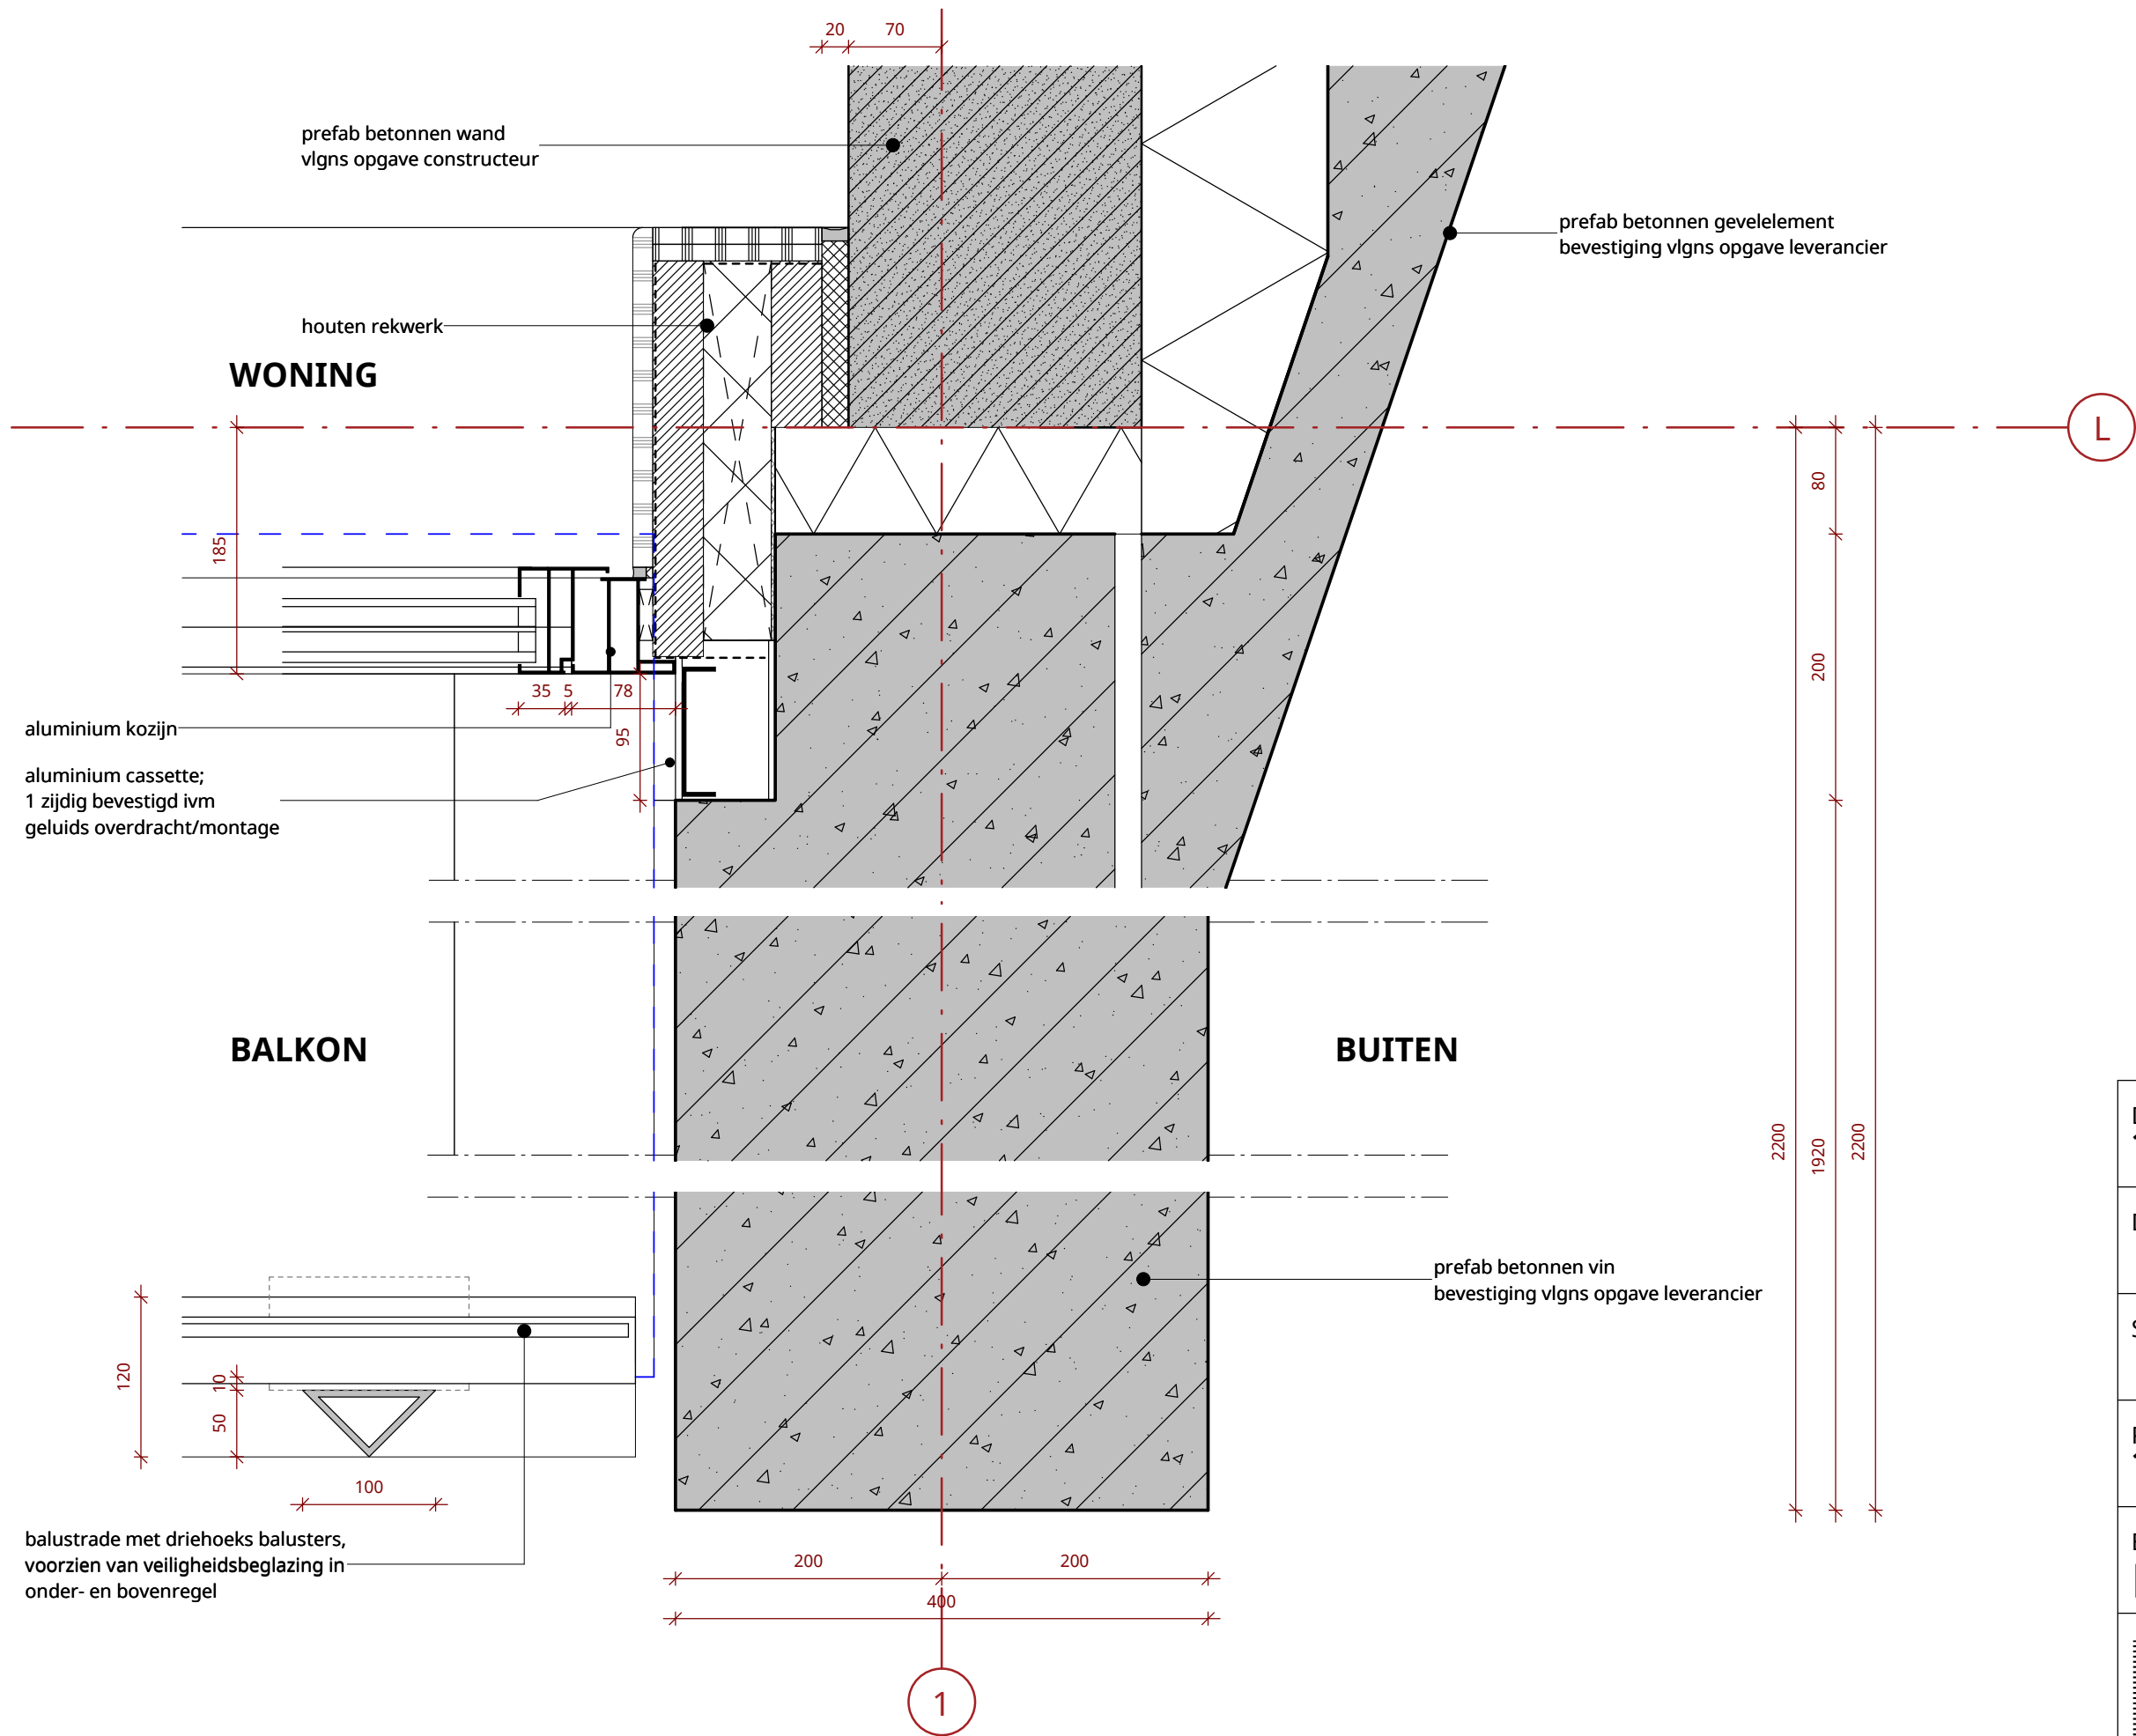

Datum 19-12-2023
Datum laatste wijziging
Schaal 1 : 5
Projectnummer 1758
Bladcode H03
KCAP

WONING

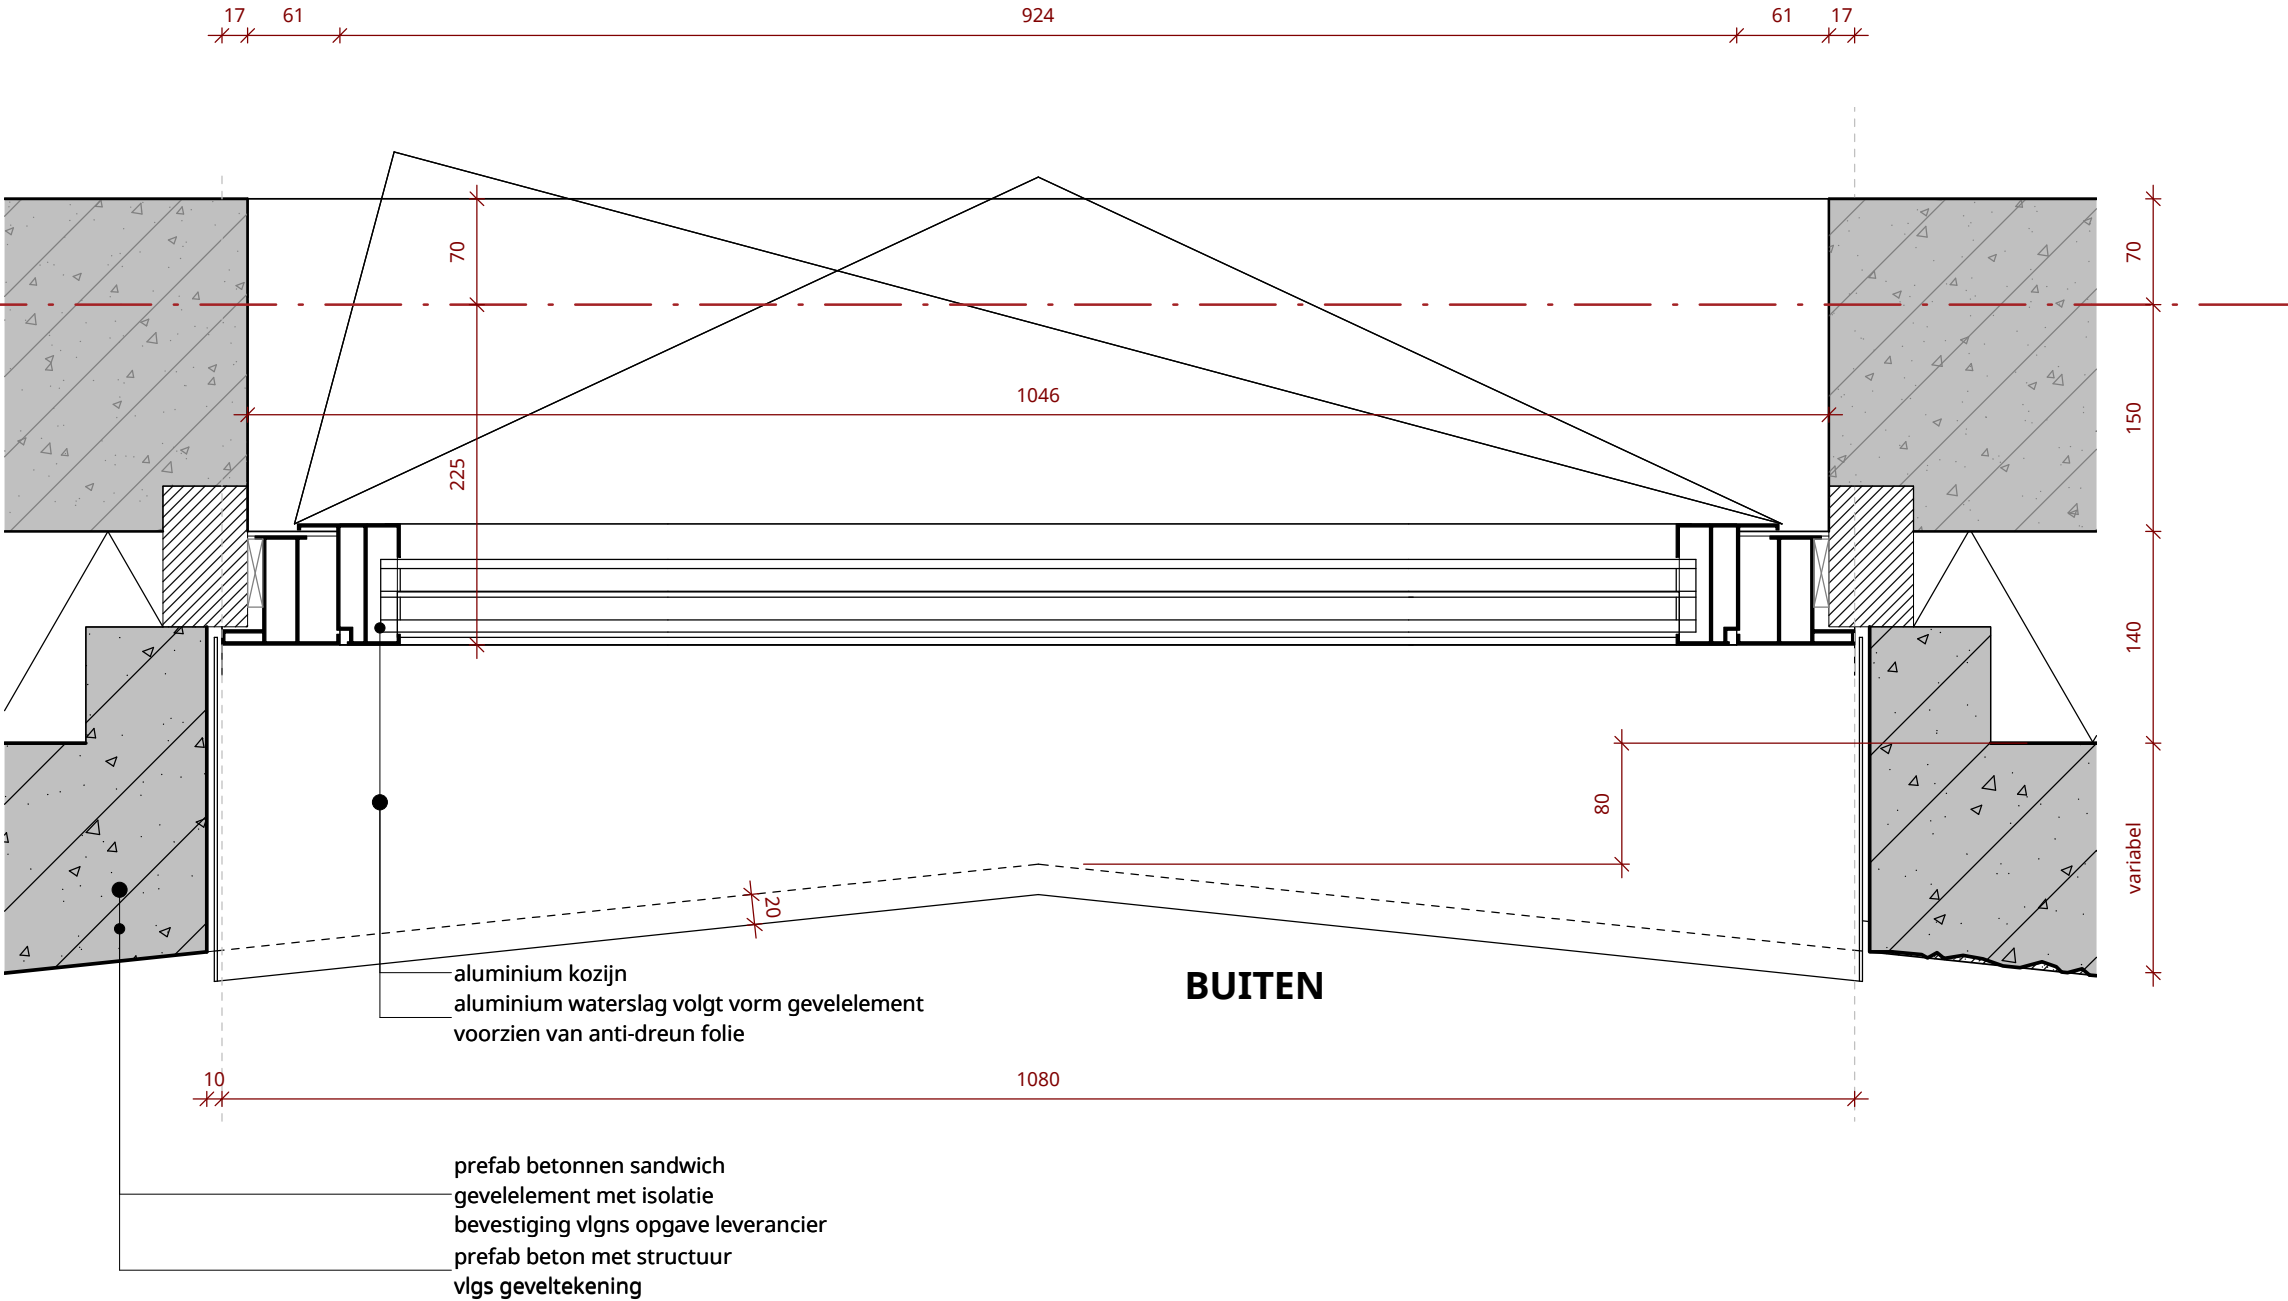

Datum  
**19-12-2023**

Datum laatste wijziging


Schaal  
**1 : 5**

Projectnummer  
**1758**

Bladcode  
**H04**

**KCAP**

Westtoren - aansluiting prefab facade elementen

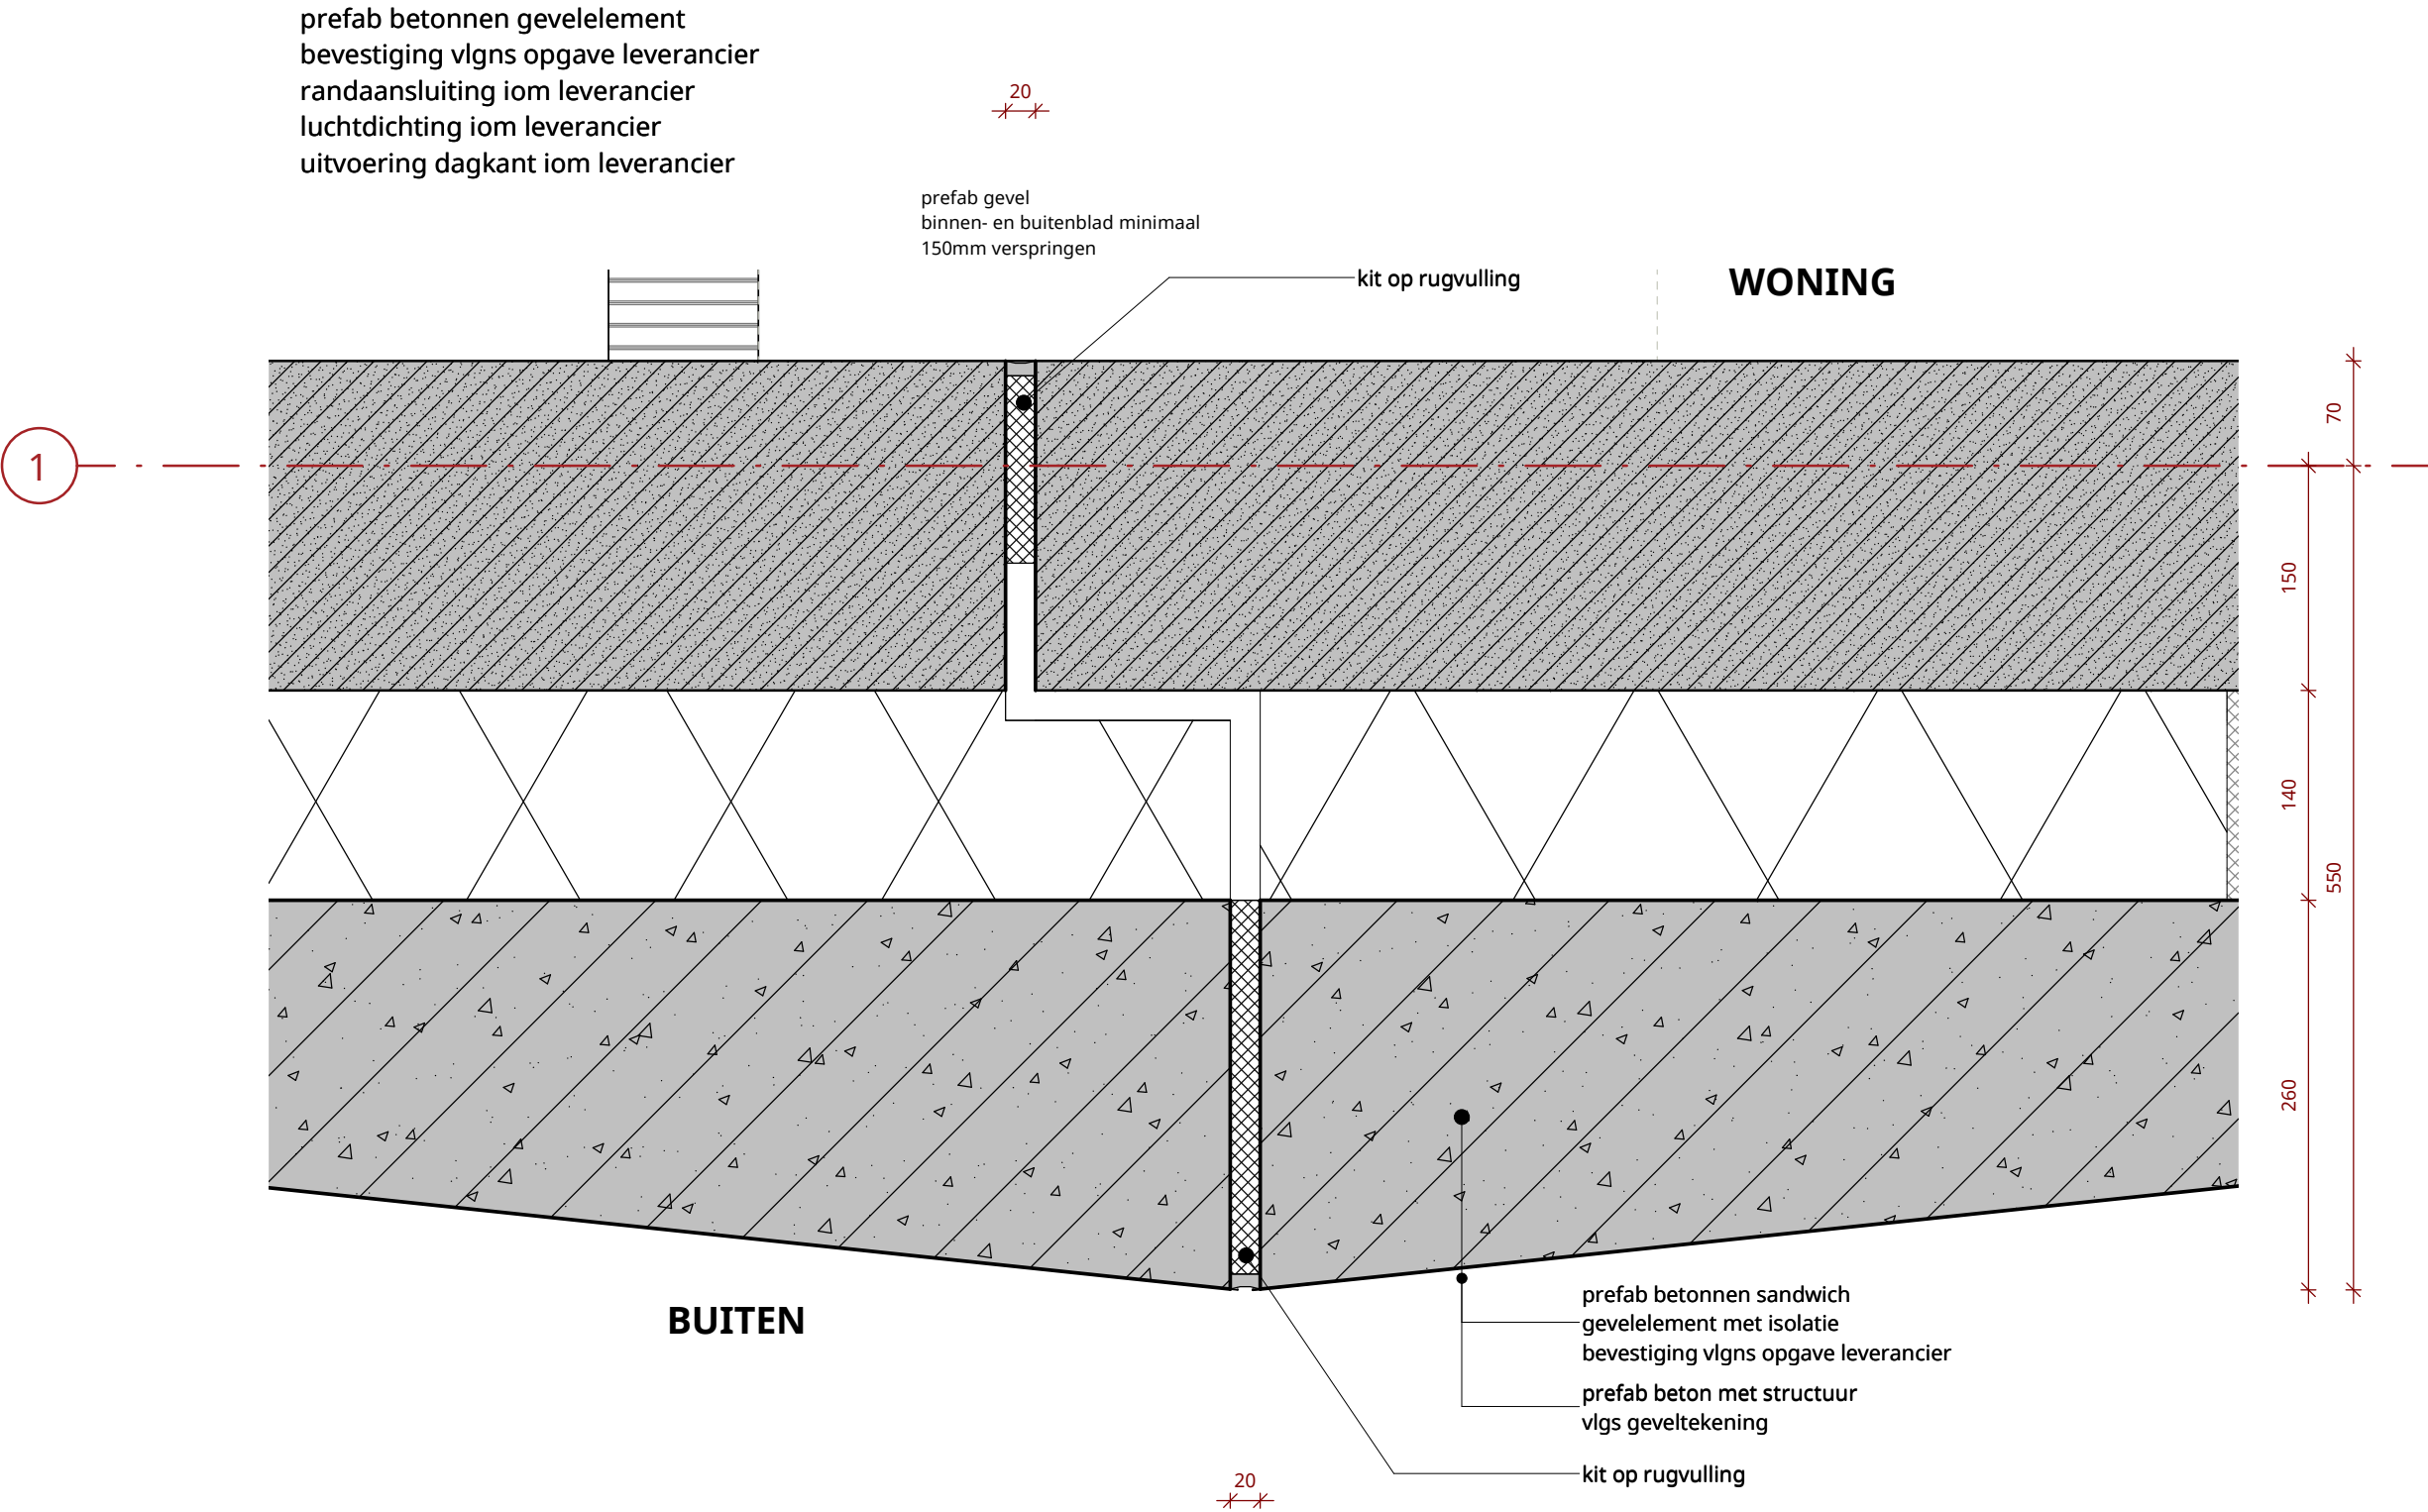

Datum  
**19-12-2023**

Datum laatste wijziging


Schaal  
**1 : 5**

Projectnummer  
**1758**

Bladcode  
**H05**


**KCAP**

Westtoren - vliesgevel plint

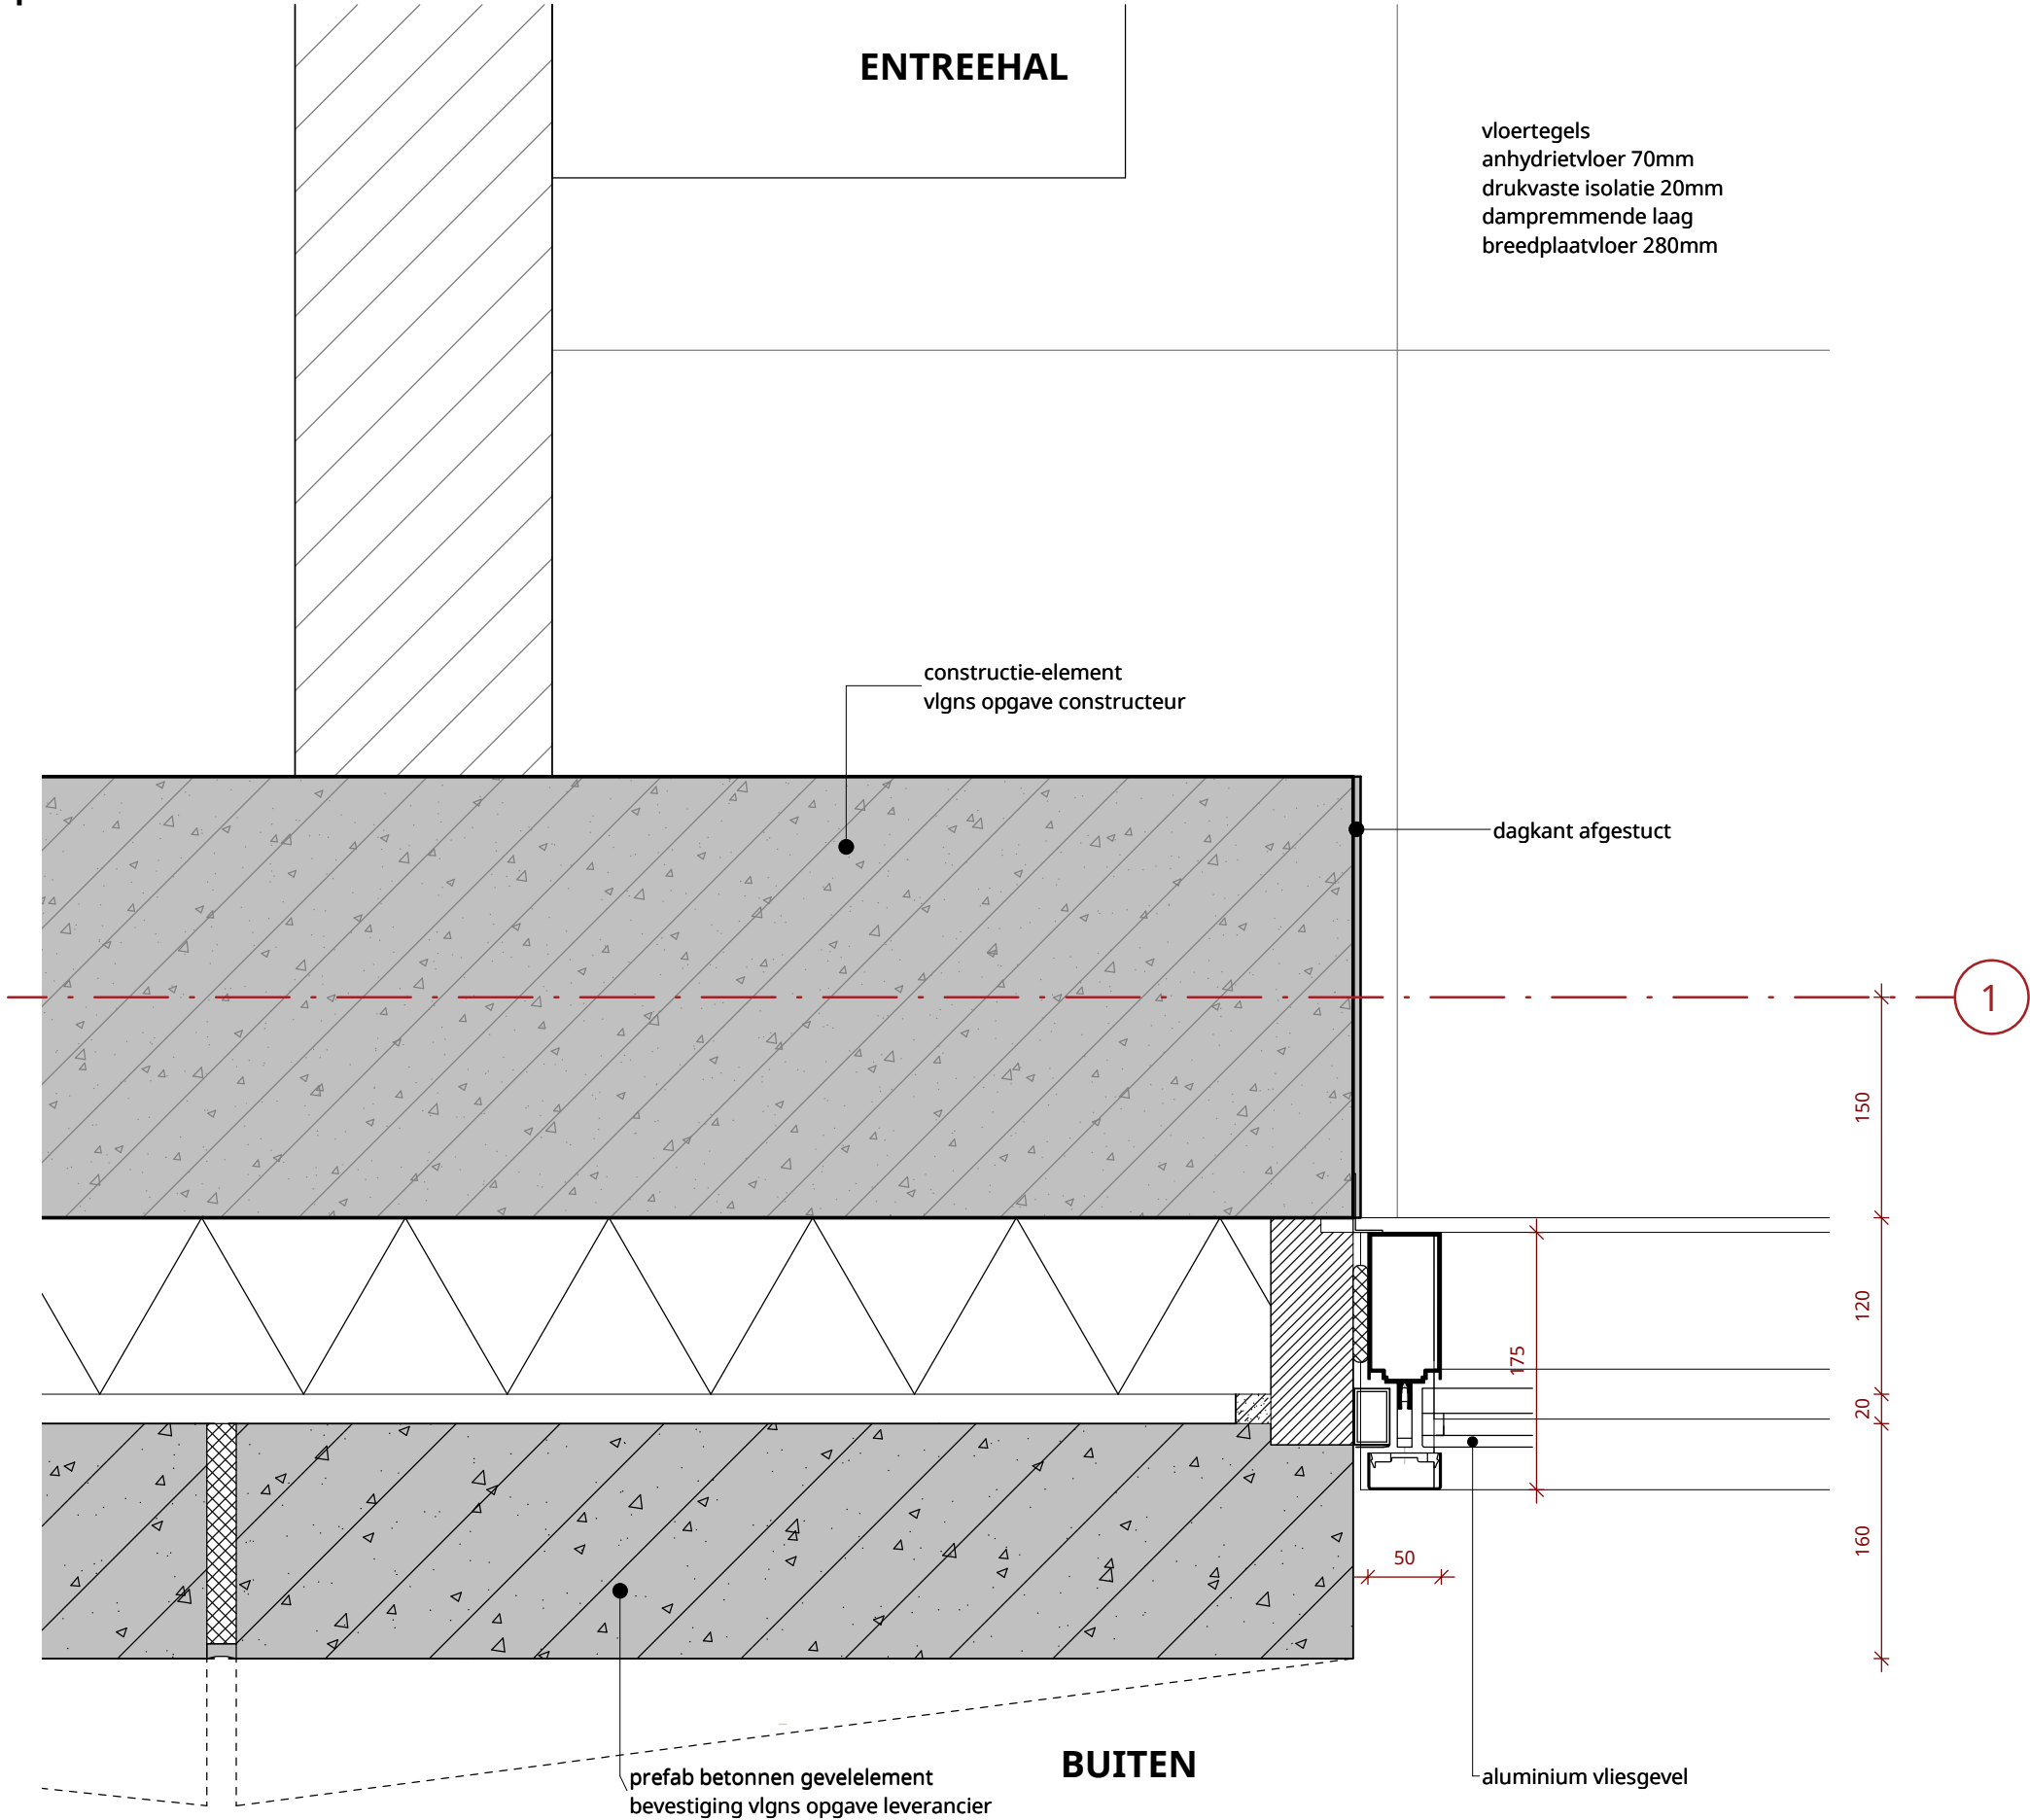

Datum <b>19-12-2023</b>
Datum laatste wijziging
Schaal <b>1 : 5</b>
Projectnummer <b>1758</b>
Bladcode <b>H06</b>
<b>KCAP</b>

ENTREEHAL

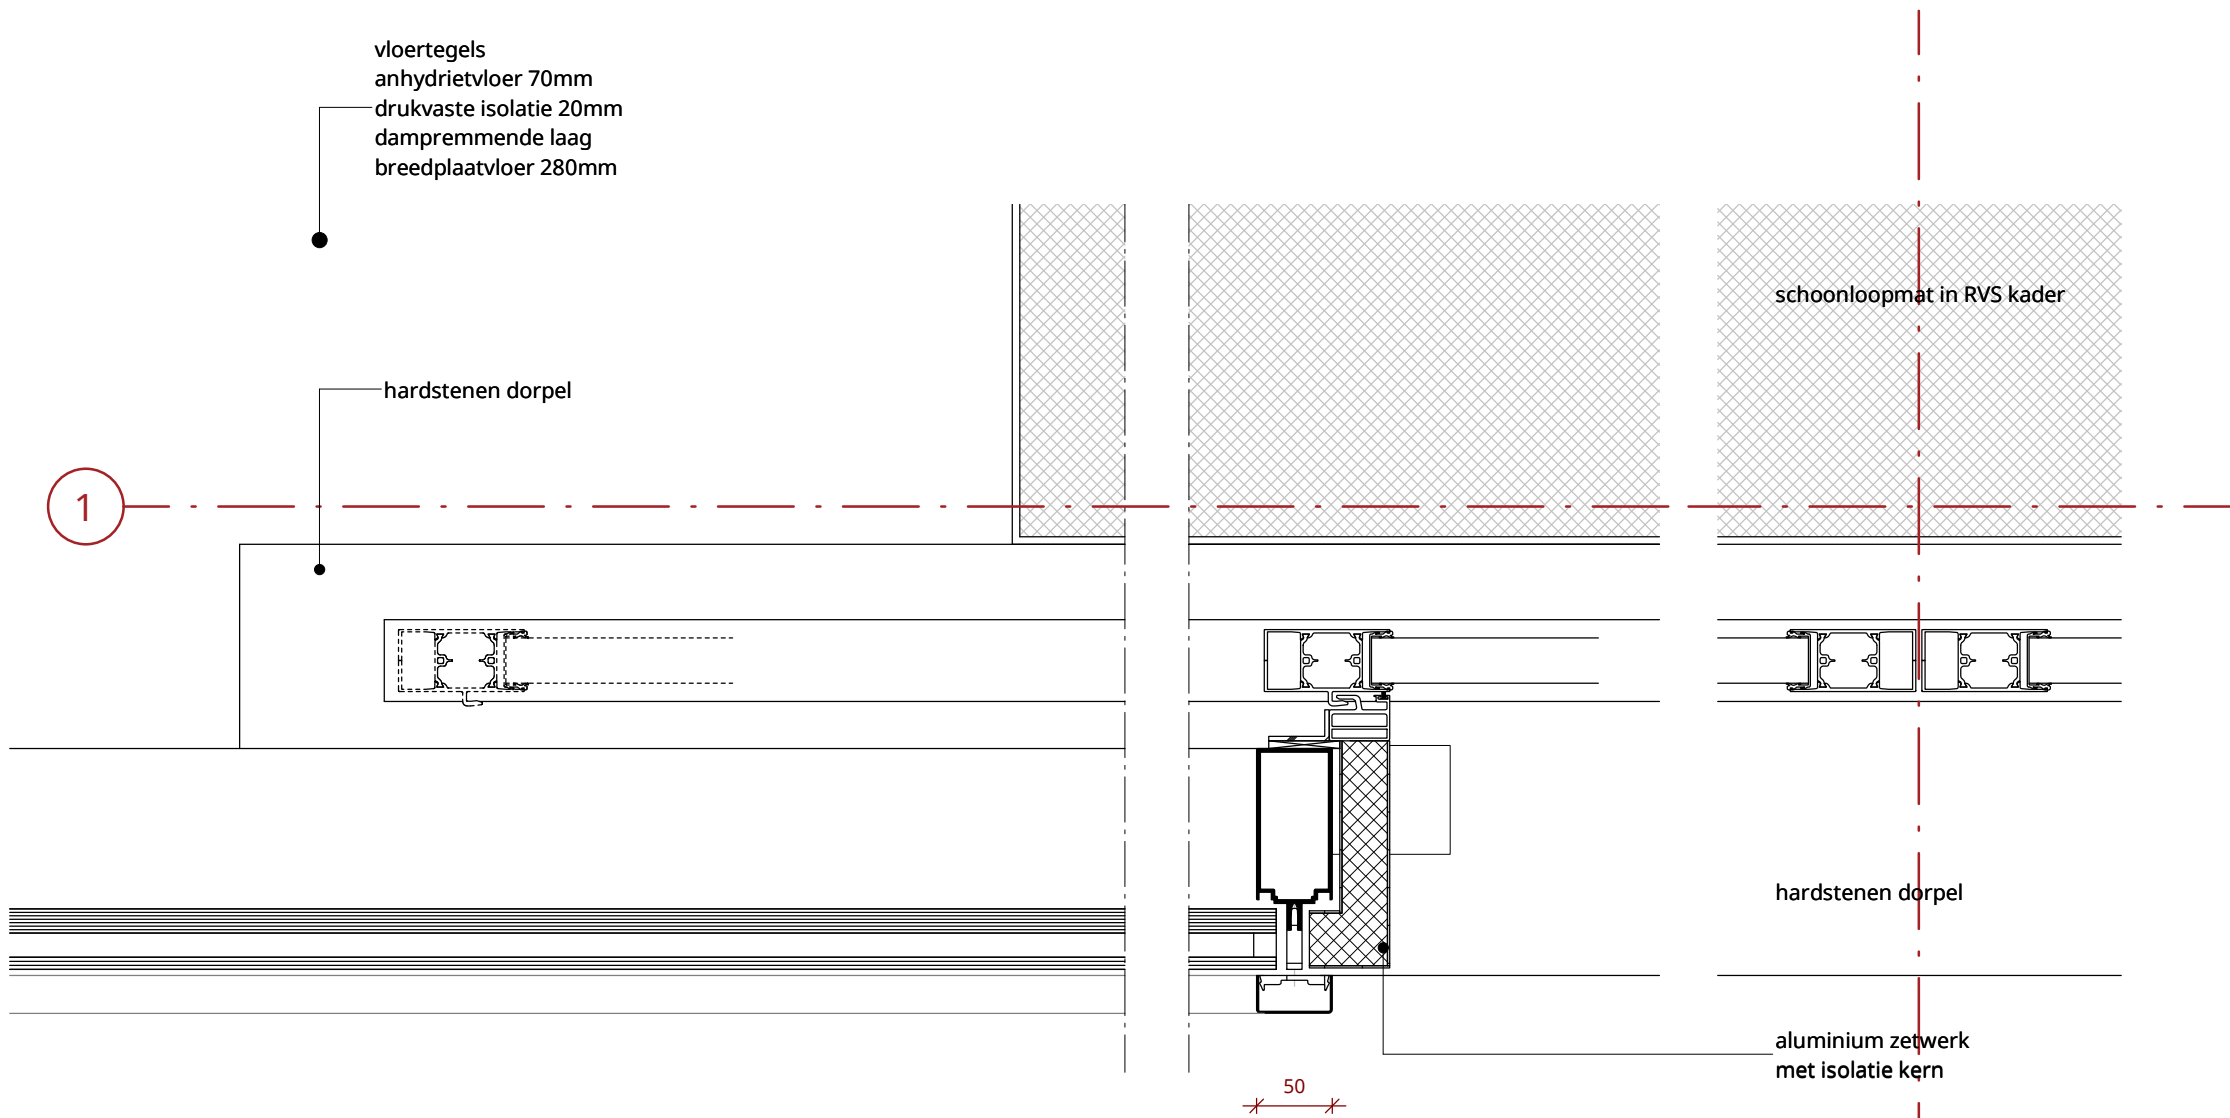

Datum  
**19-12-2023**

Datum laatste wijziging


Schaal  
**1 : 5**

Projectnummer  
**1758**

Bladcode  
**H07**



**KCAP**

Westtoren - techniek zijaansluiting

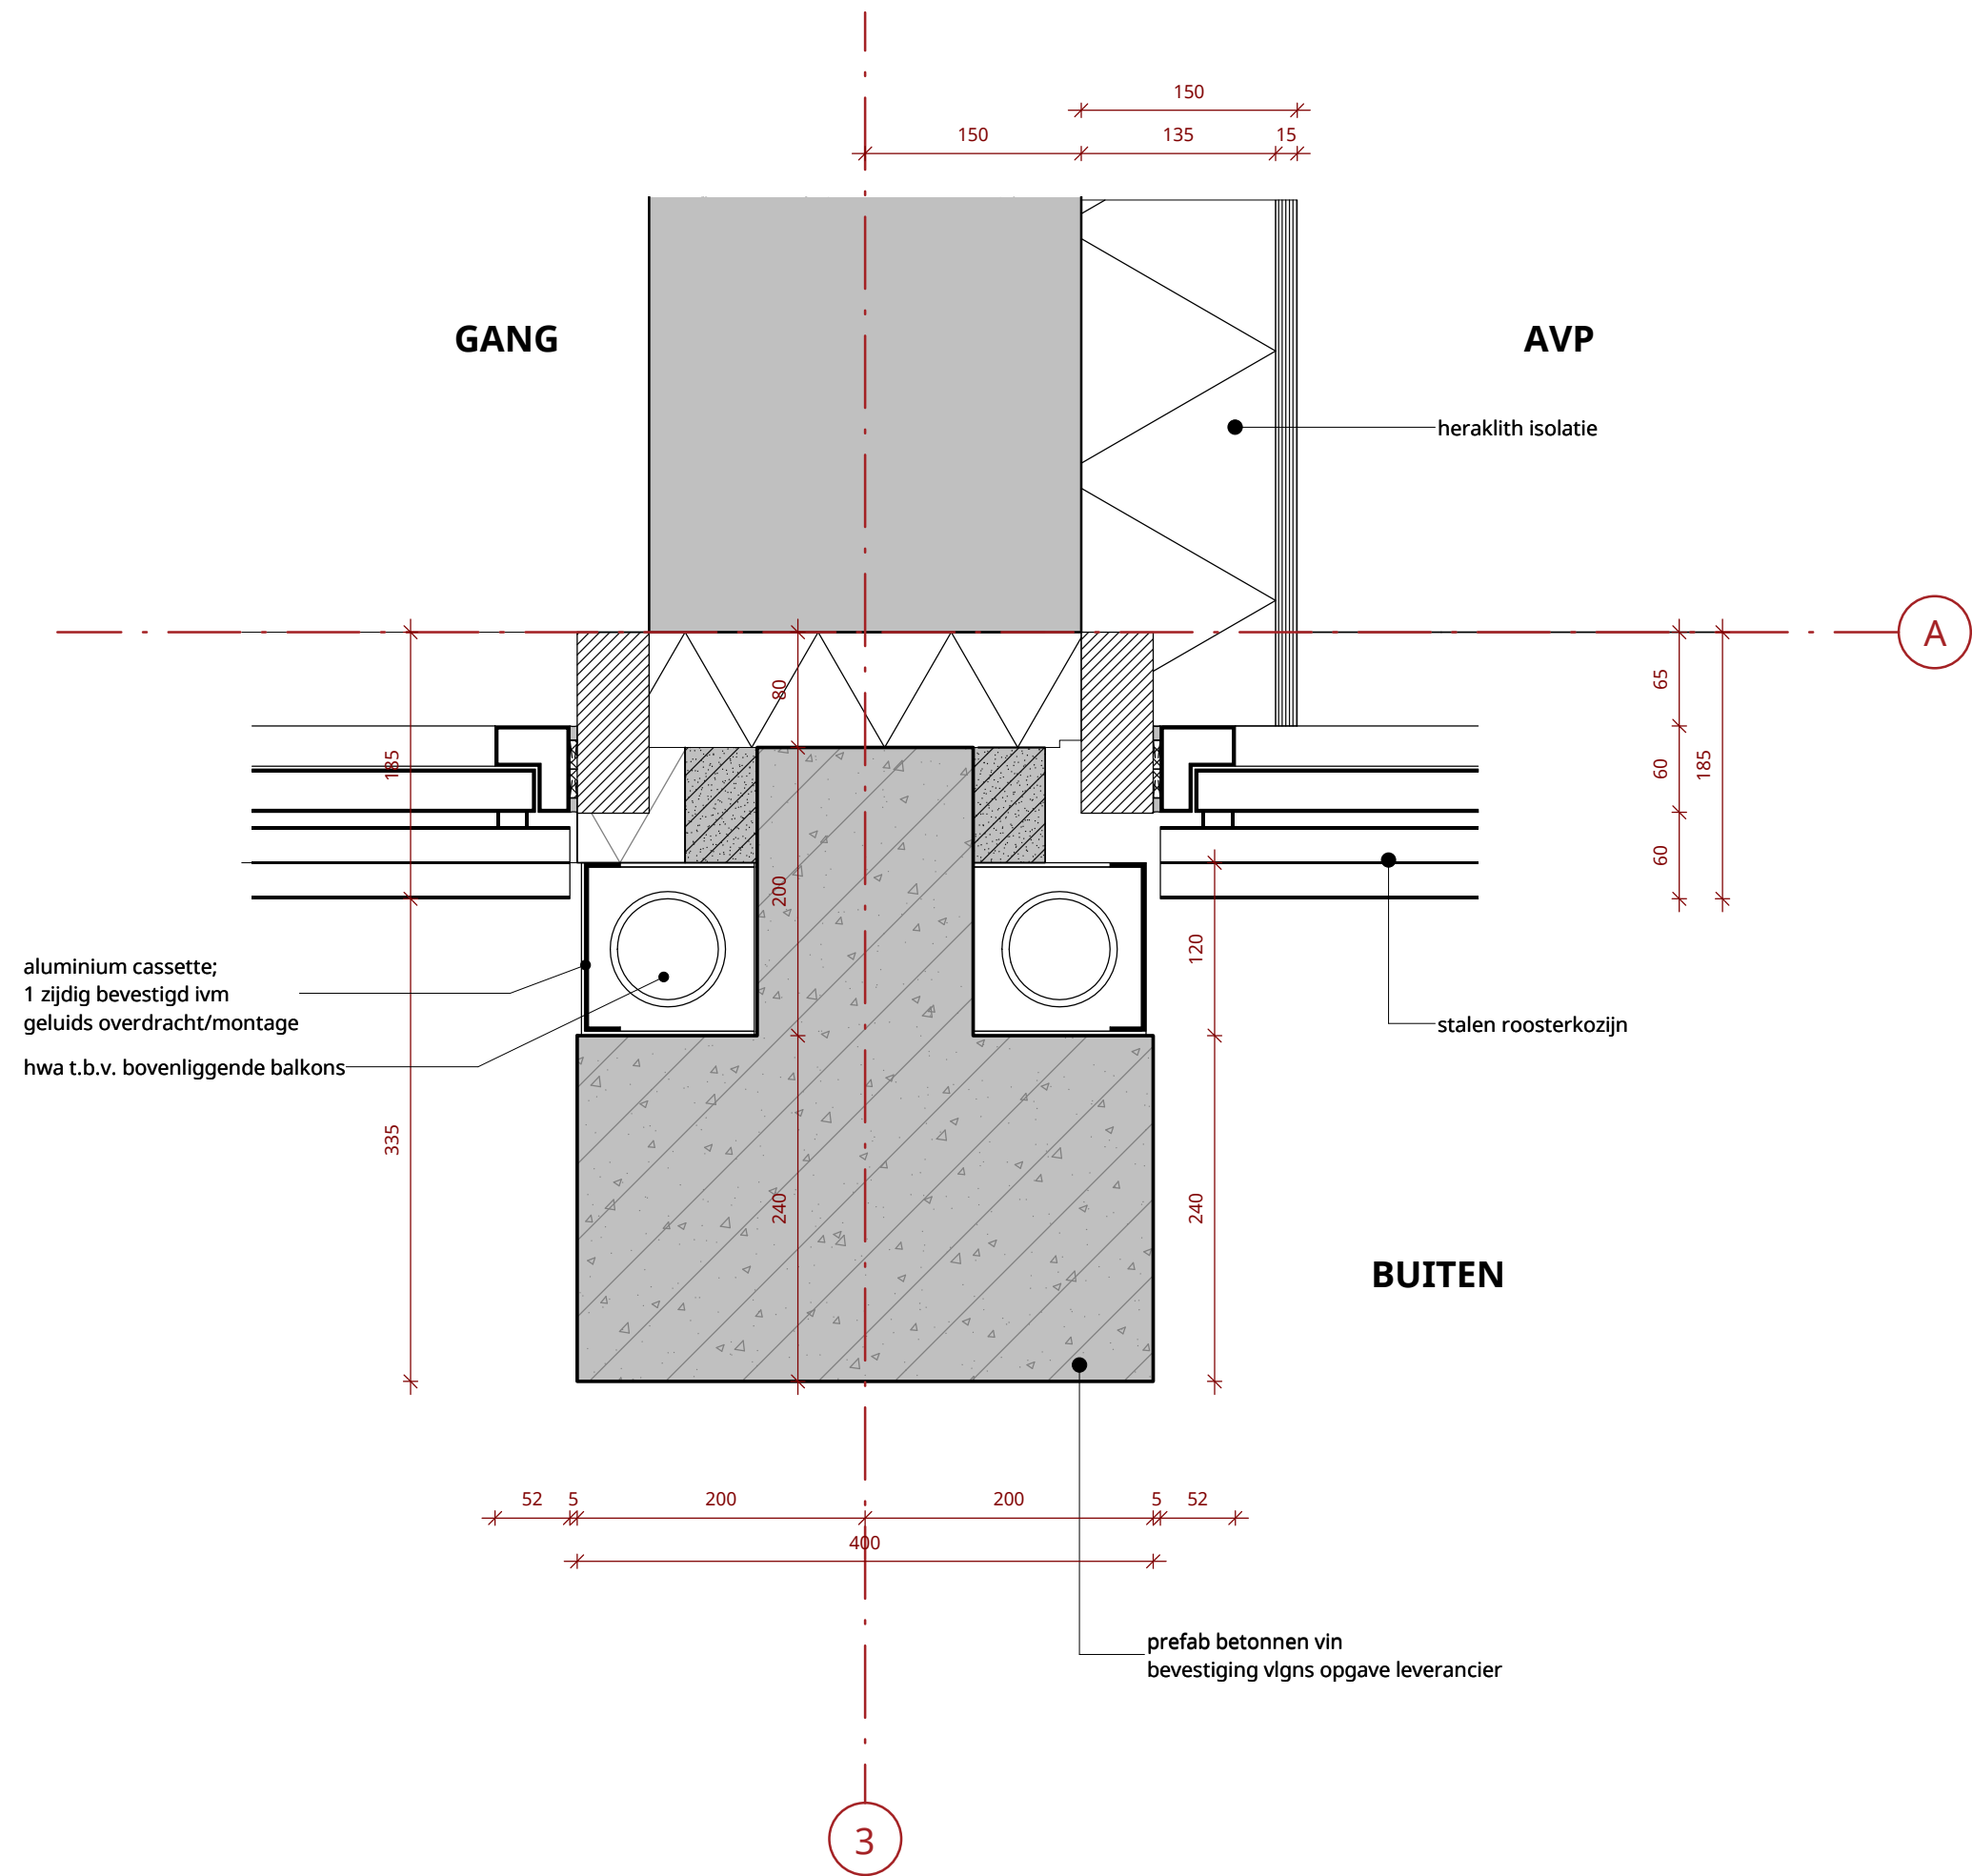

Datum 19-12-2023
Datum laatste wijziging
Schaal 1 : 5
Projectnummer 1758
Bladcode H08
KCAP


Oosttoren - balkonbeglazing geluidwerend

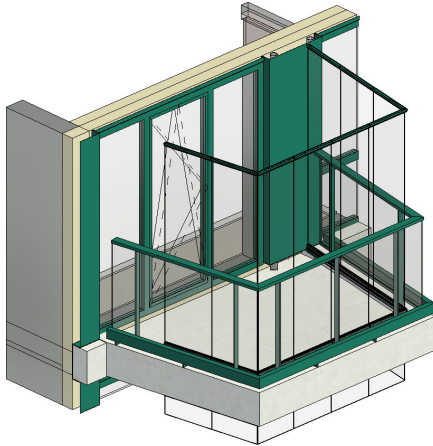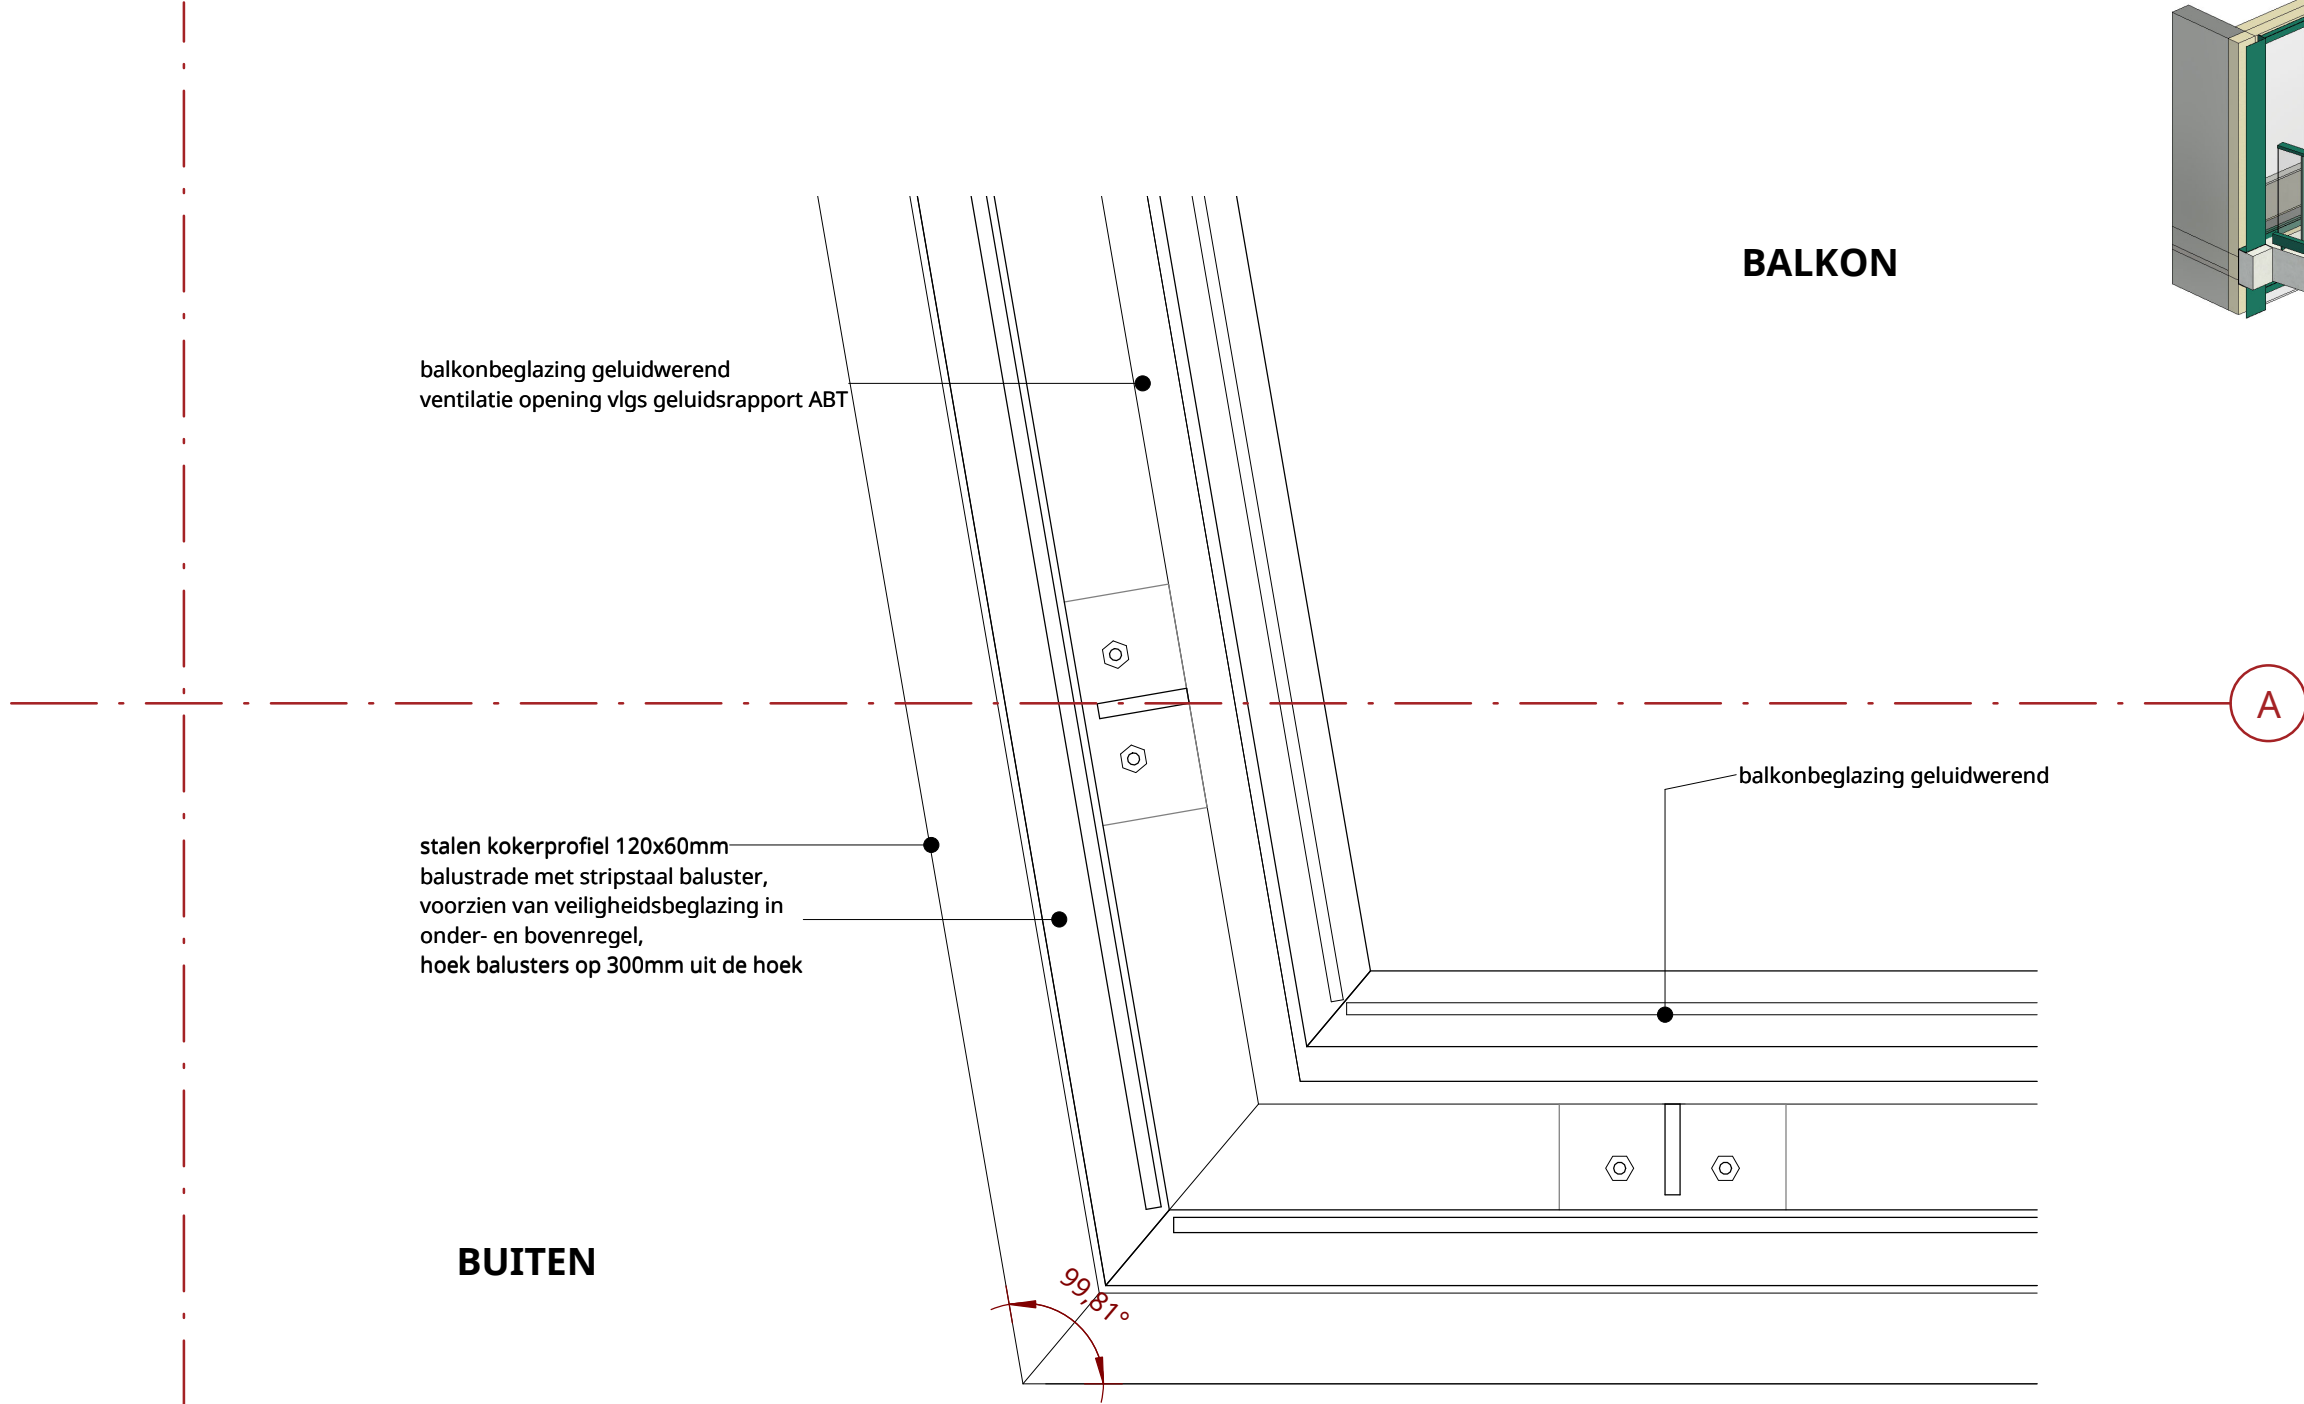


Datum 19-12-2023
Datum laatste wijziging
Schaal 1 : 5
Projectnummer 1758
Bladcode H09
KCAP



Westtoren - kozijn in prefab facade balkon

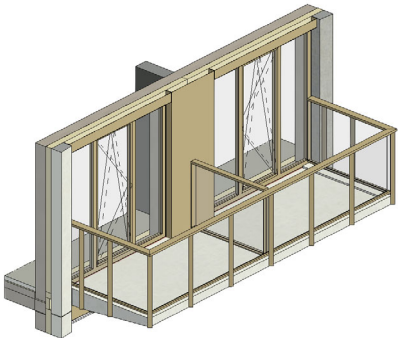

WONING

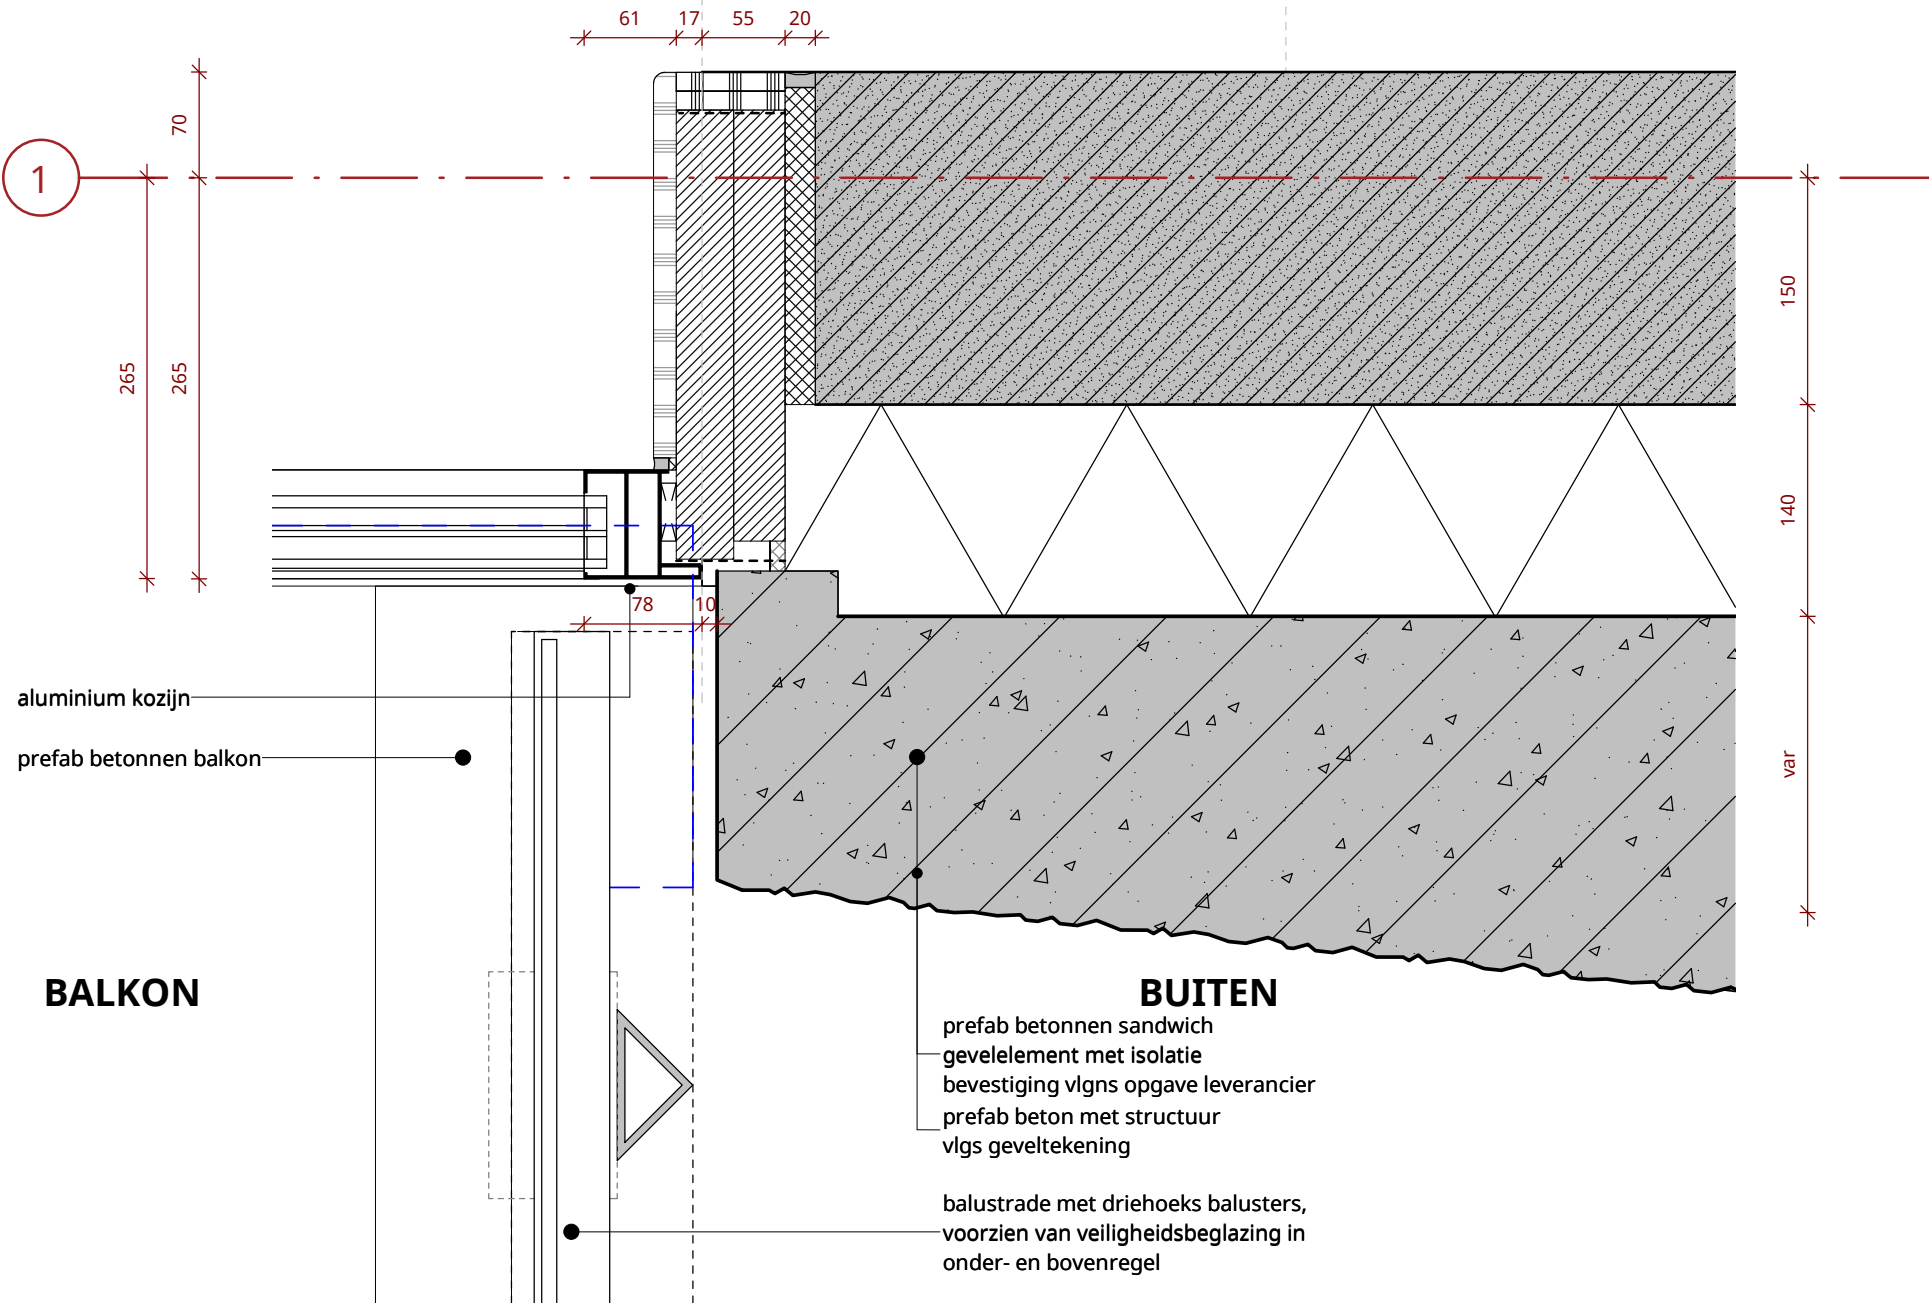

Datum  
**19-12-2023**

Datum laatste wijziging



Schaal  
**1 : 5**

Projectnummer  
**1758**

Bladcode  
**H10**



**KCAP**

Oostgevel - prefab balkon

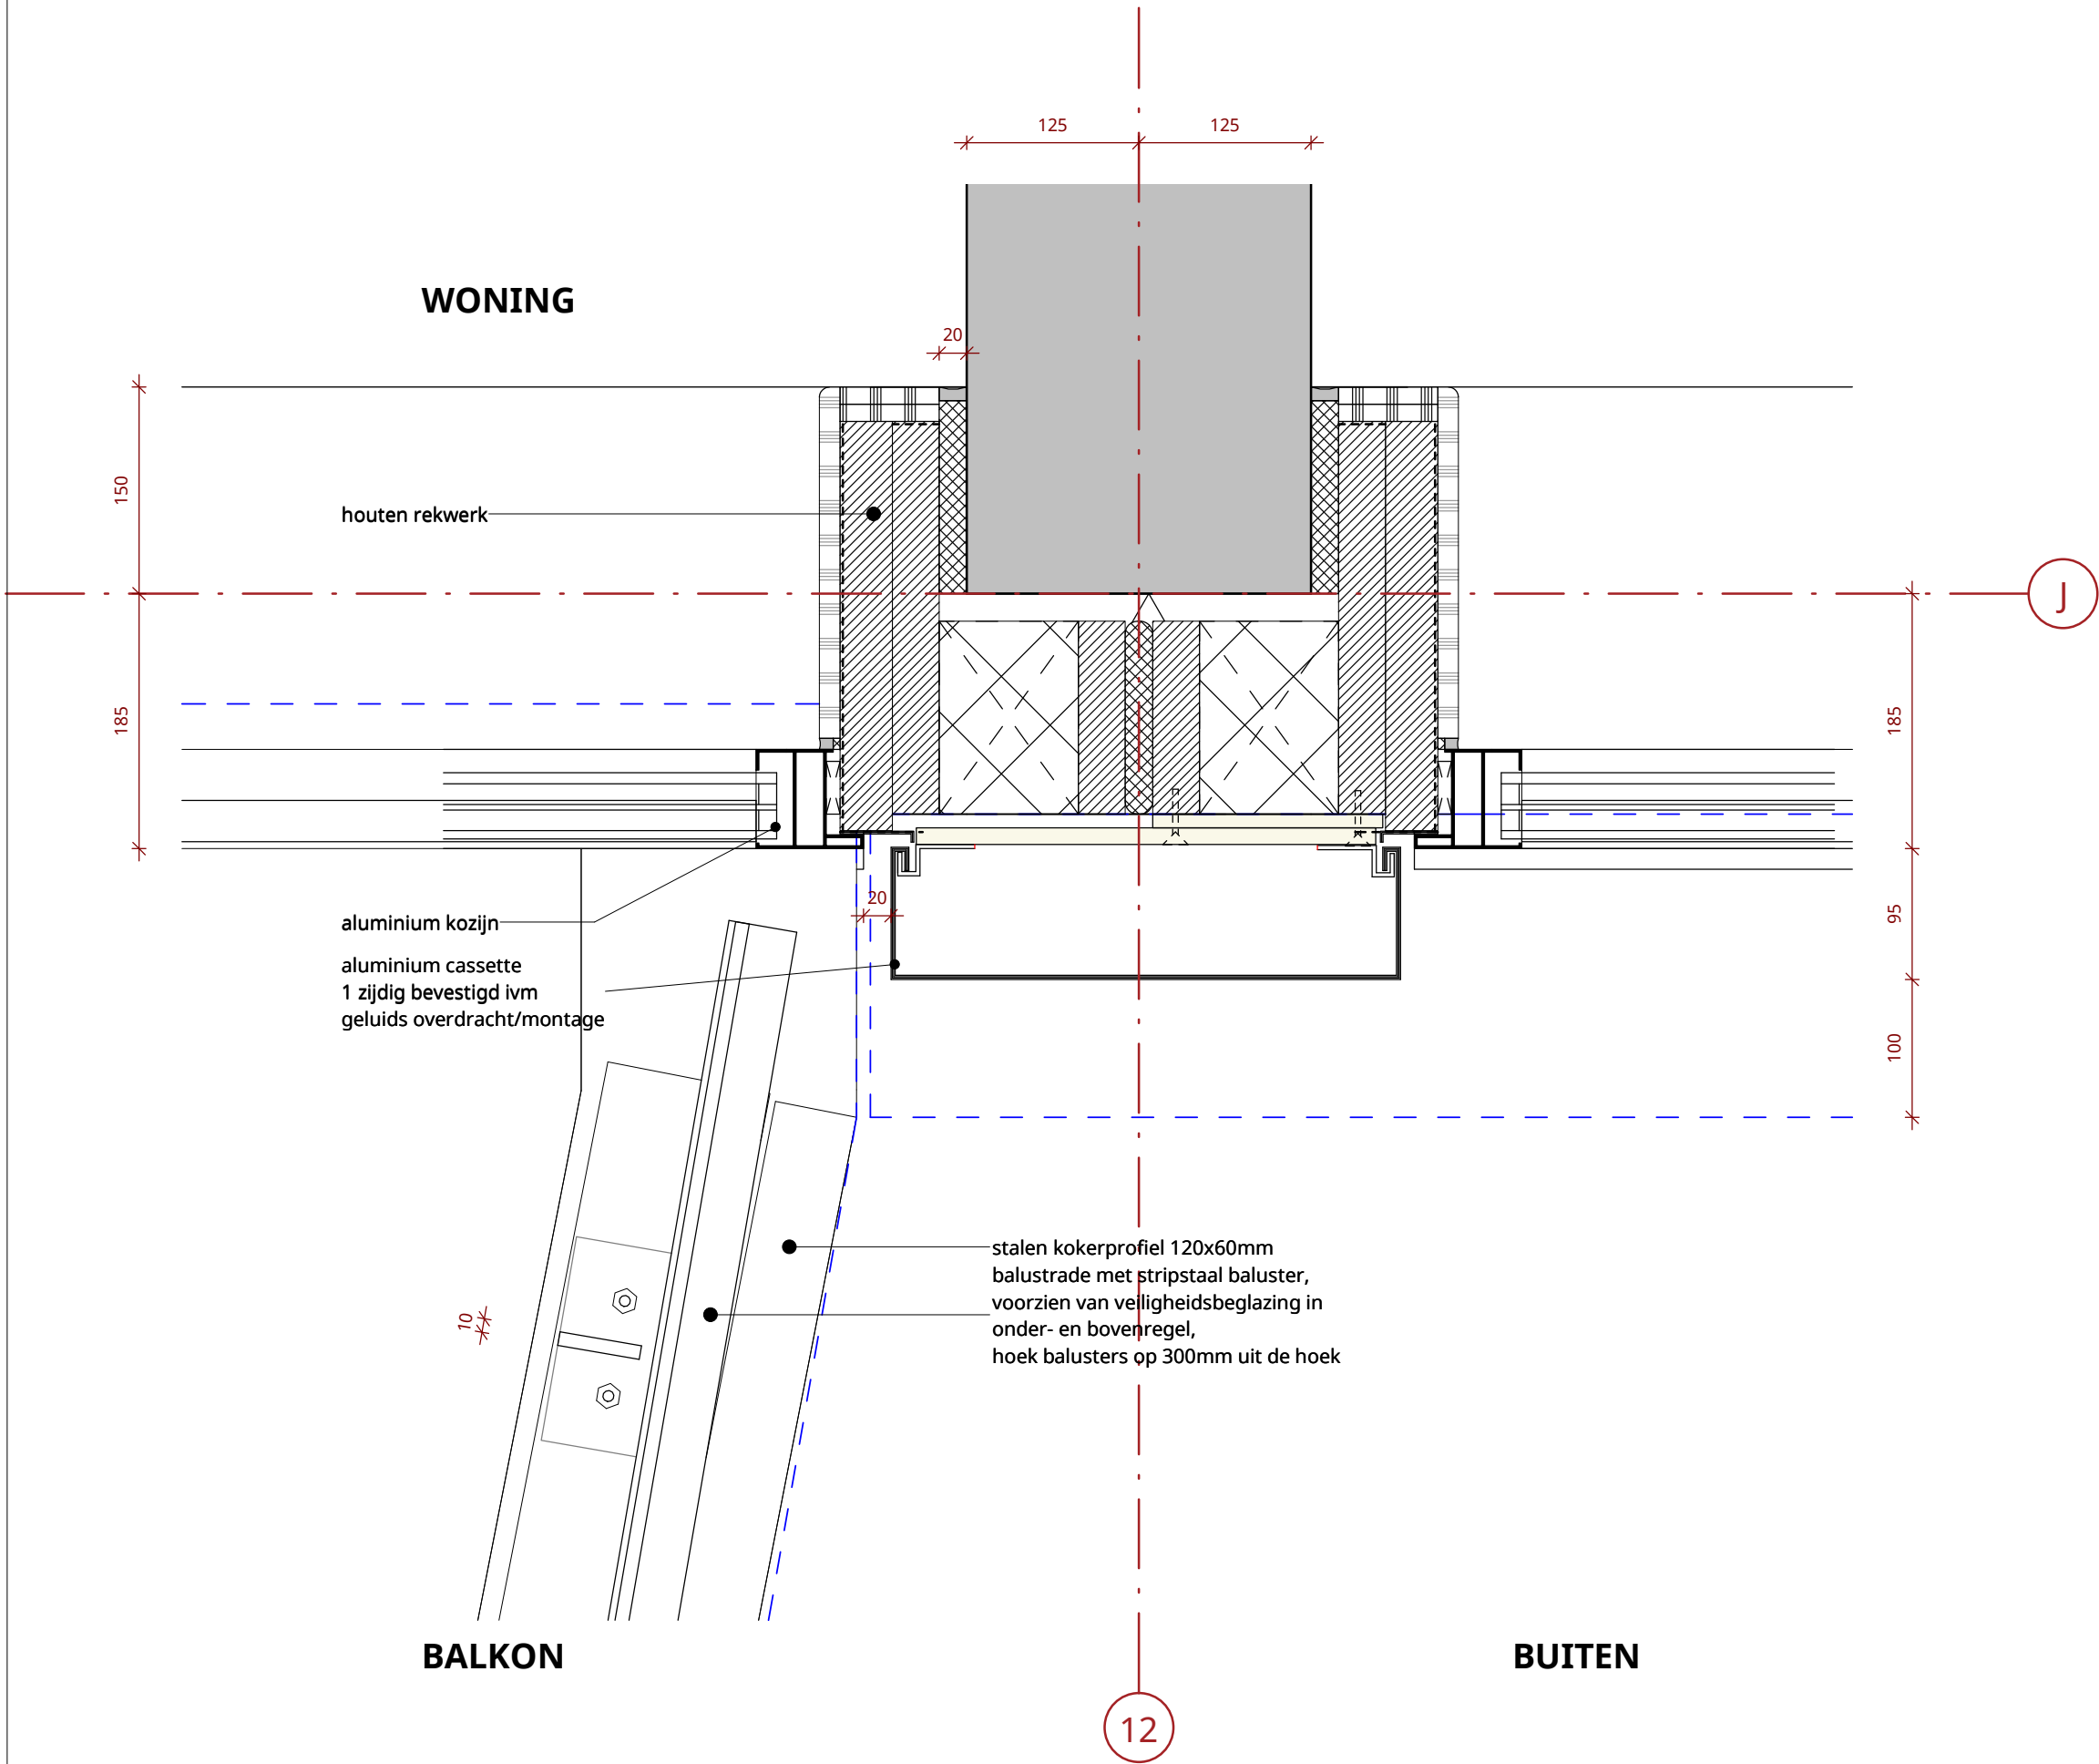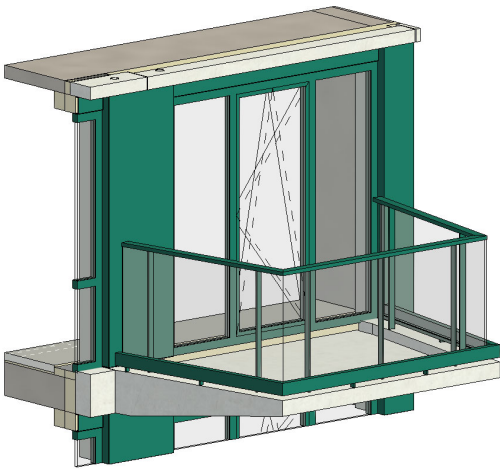

Datum 19-12-2023
Datum laatste wijziging
Schaal 1 : 5
Projectnummer 1758
Bladcode H11
KCAP


Oostgevel - prefab balkon, top

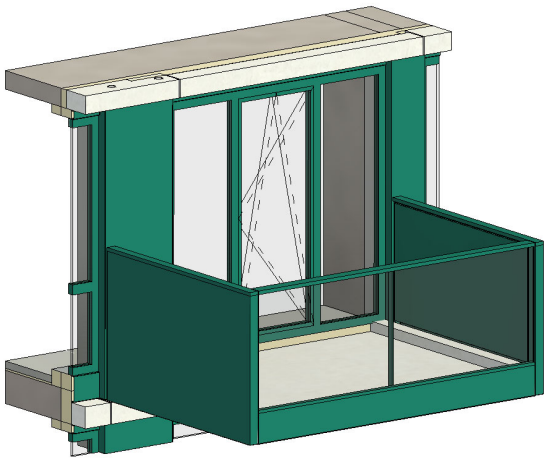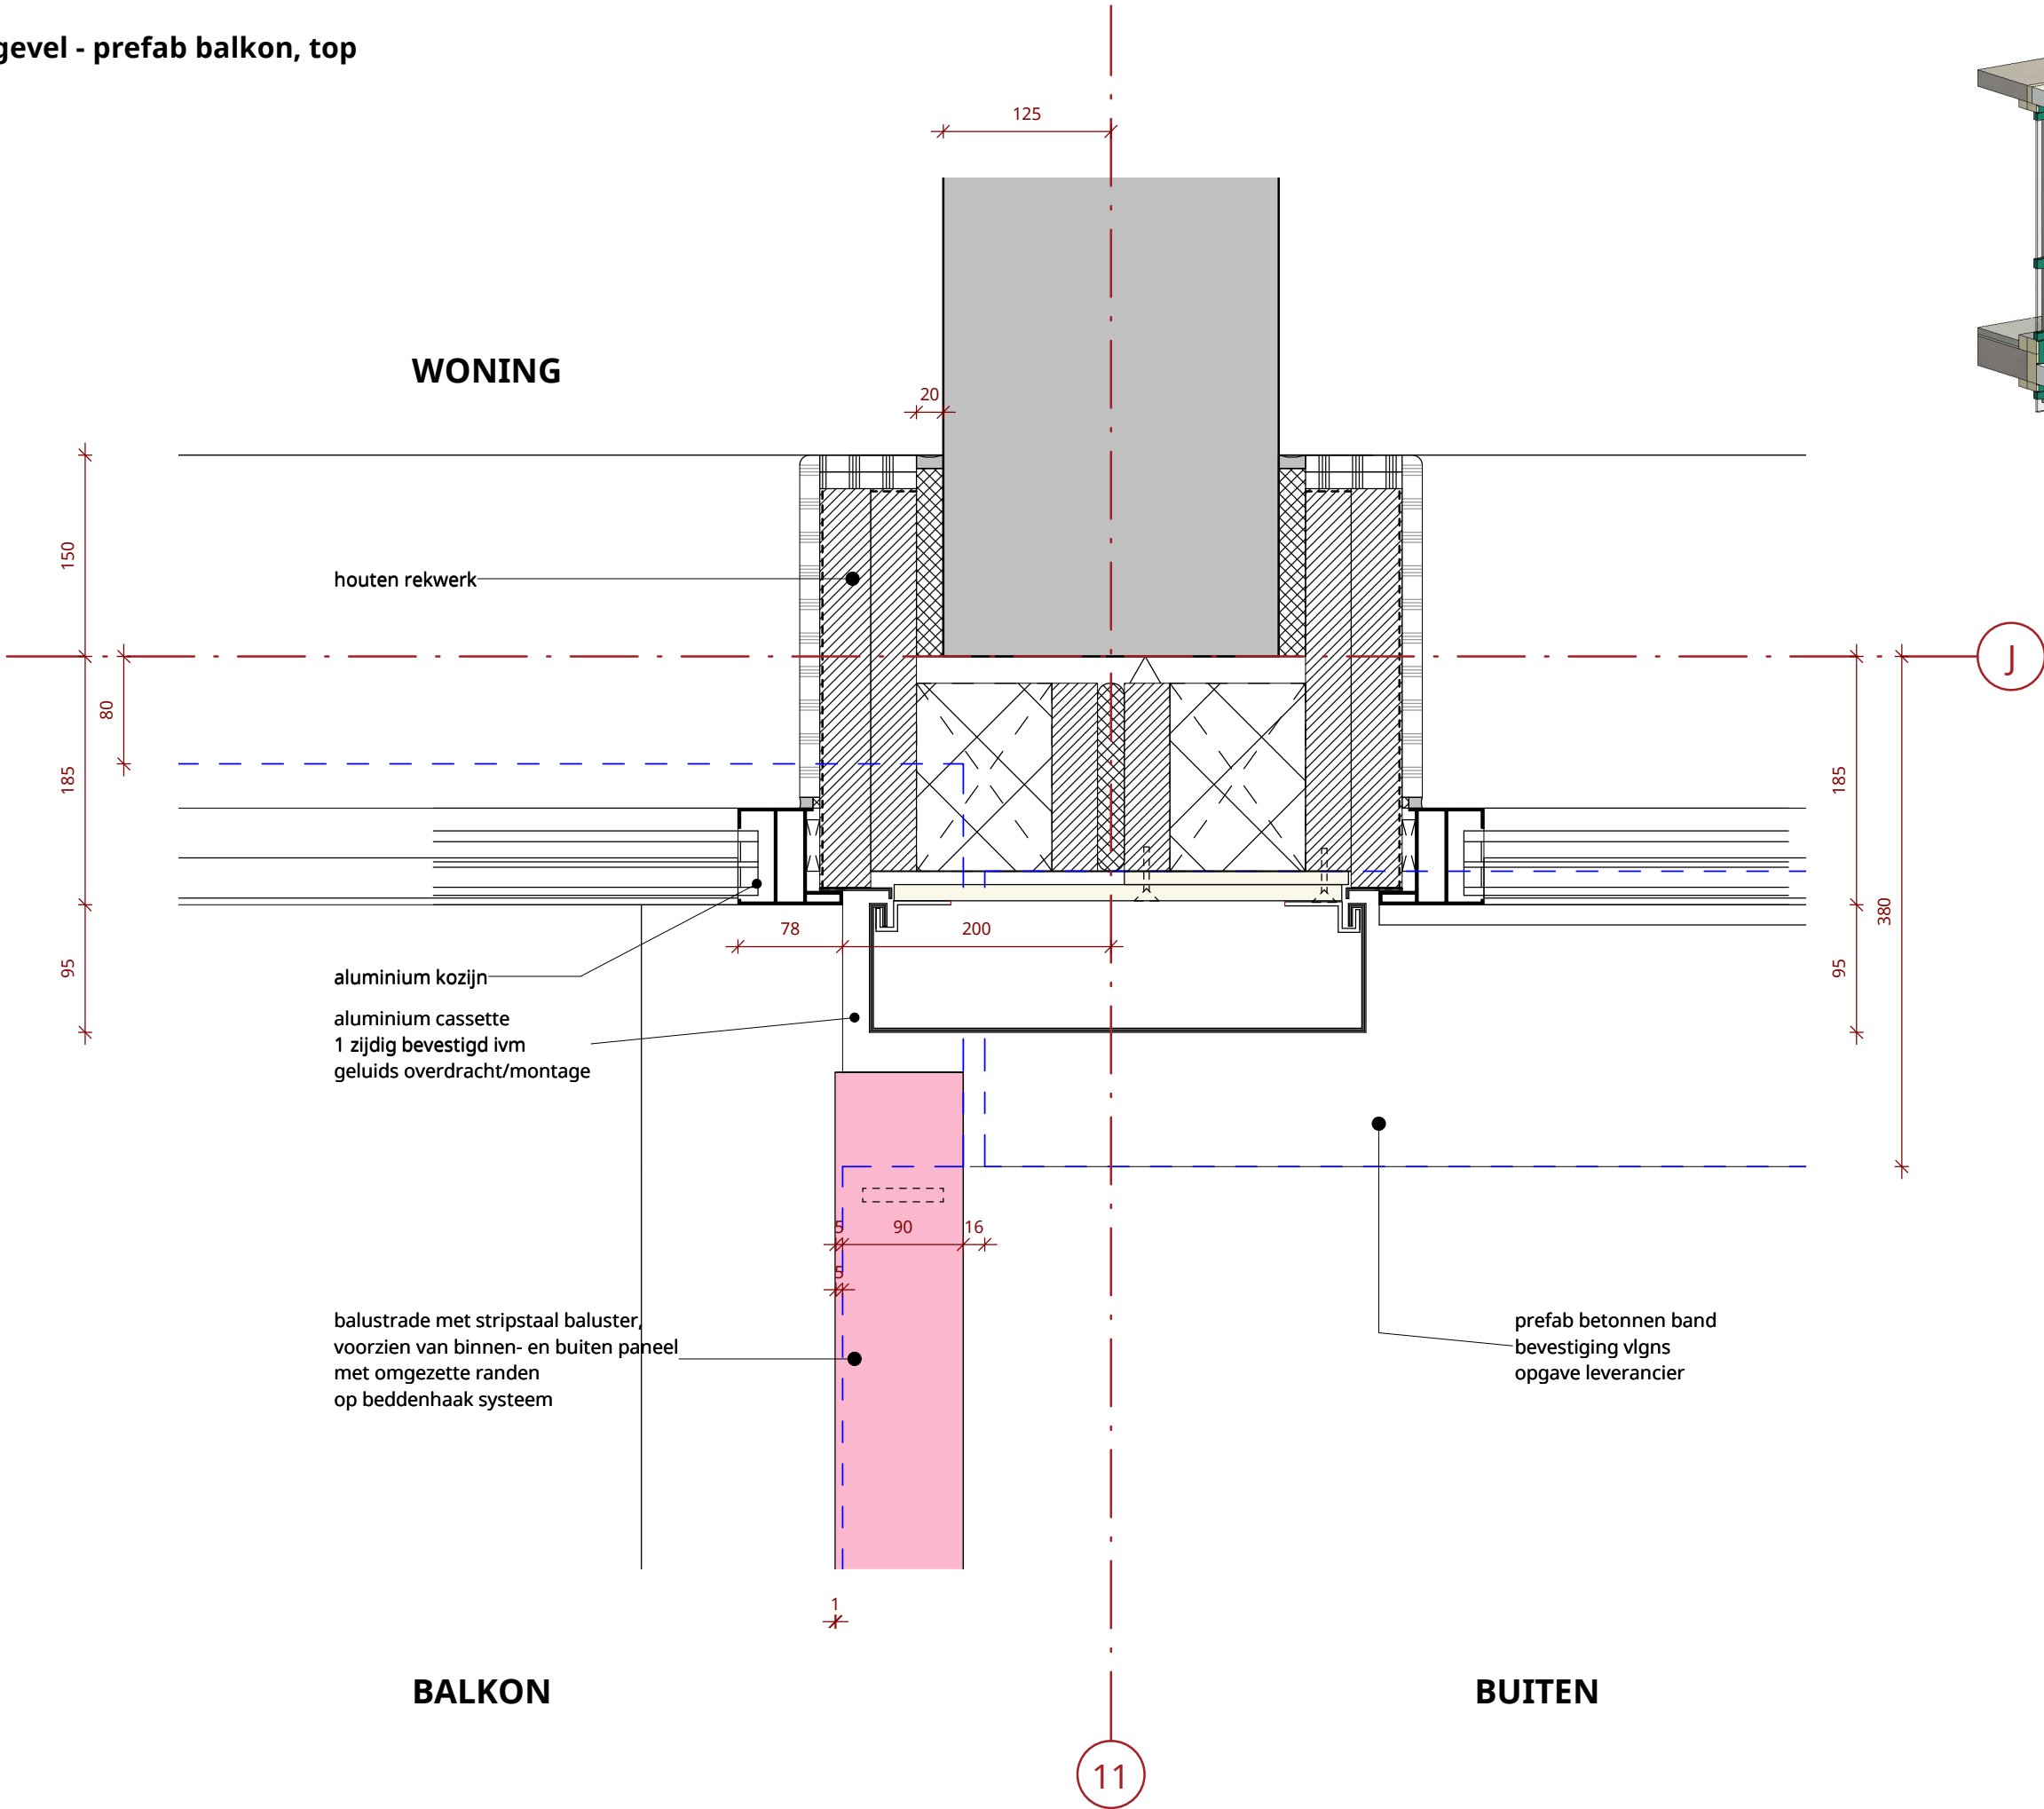

Datum <b>19-12-2023</b>
Datum laatste wijziging
Schaal <b>1 : 5</b>
Projectnummer <b>1758</b>
Bladcode <b>H12</b>
<b>KCAP</b>


Oosttoren - kopgevel kozijn in gevelement

WONING

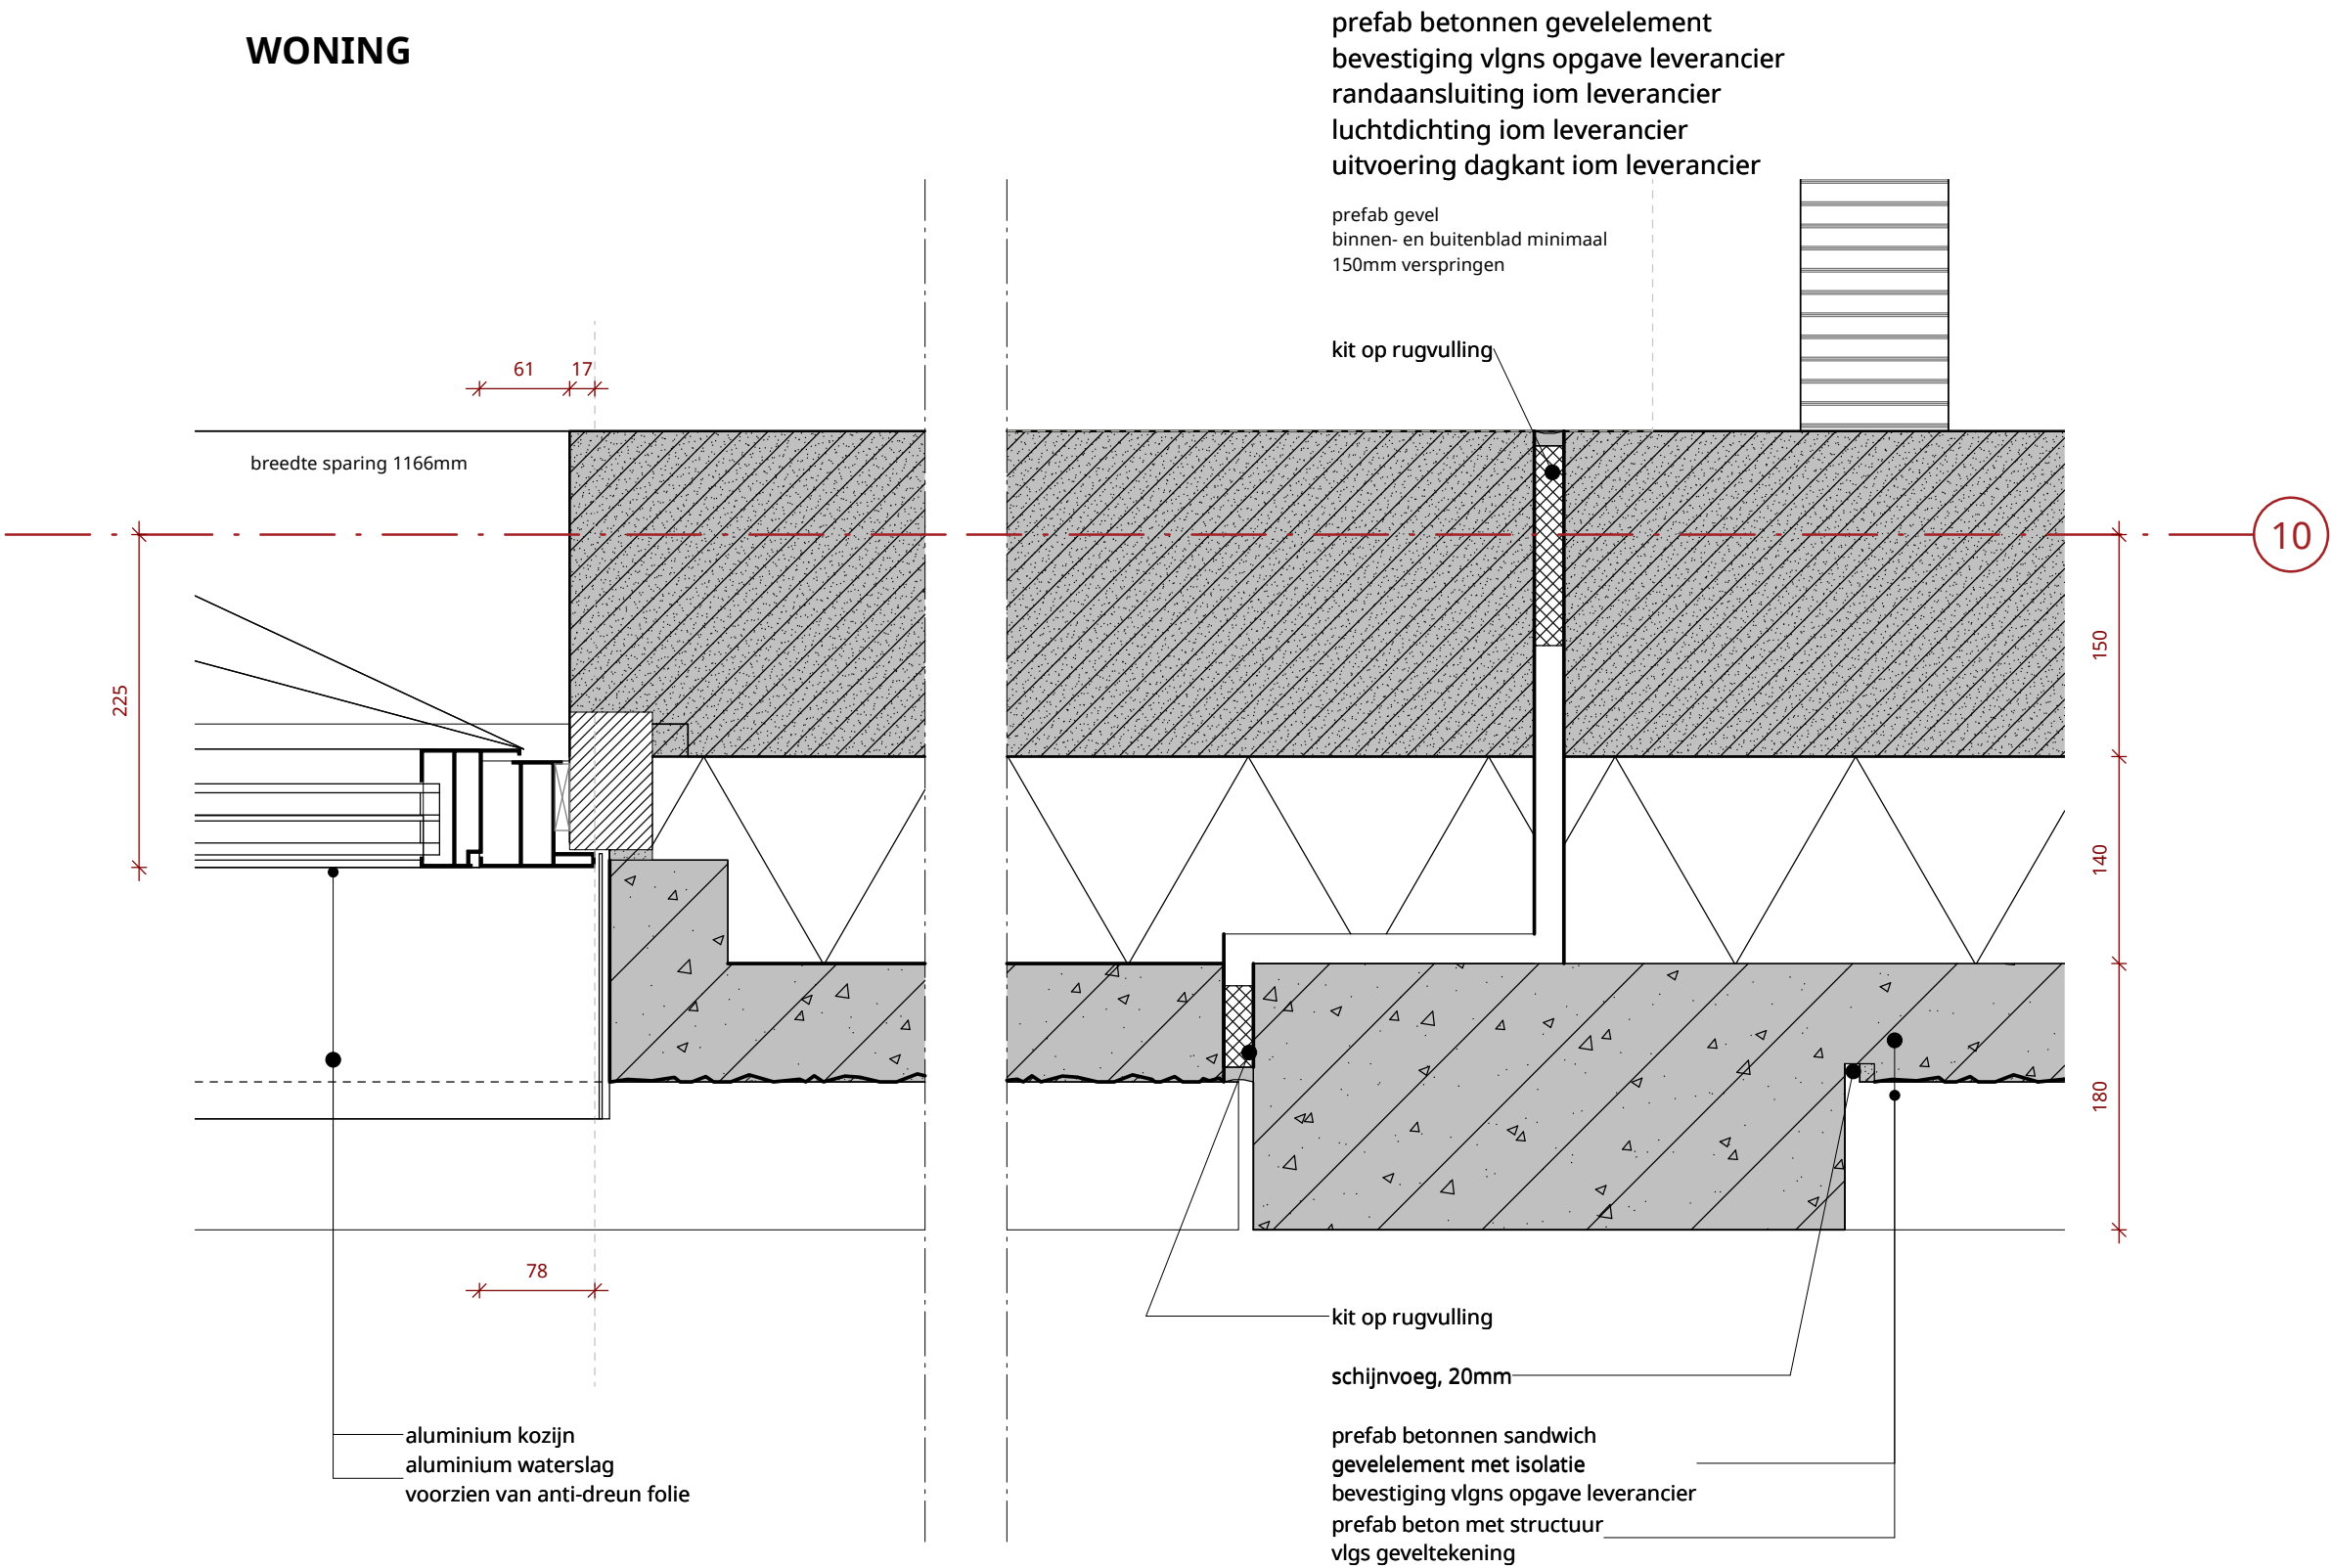

BUITEN

Datum 19-12-2023
Datum laatste wijziging
Schaal 1 : 5
Projectnummer 1758
Bladcode H13
KCAP

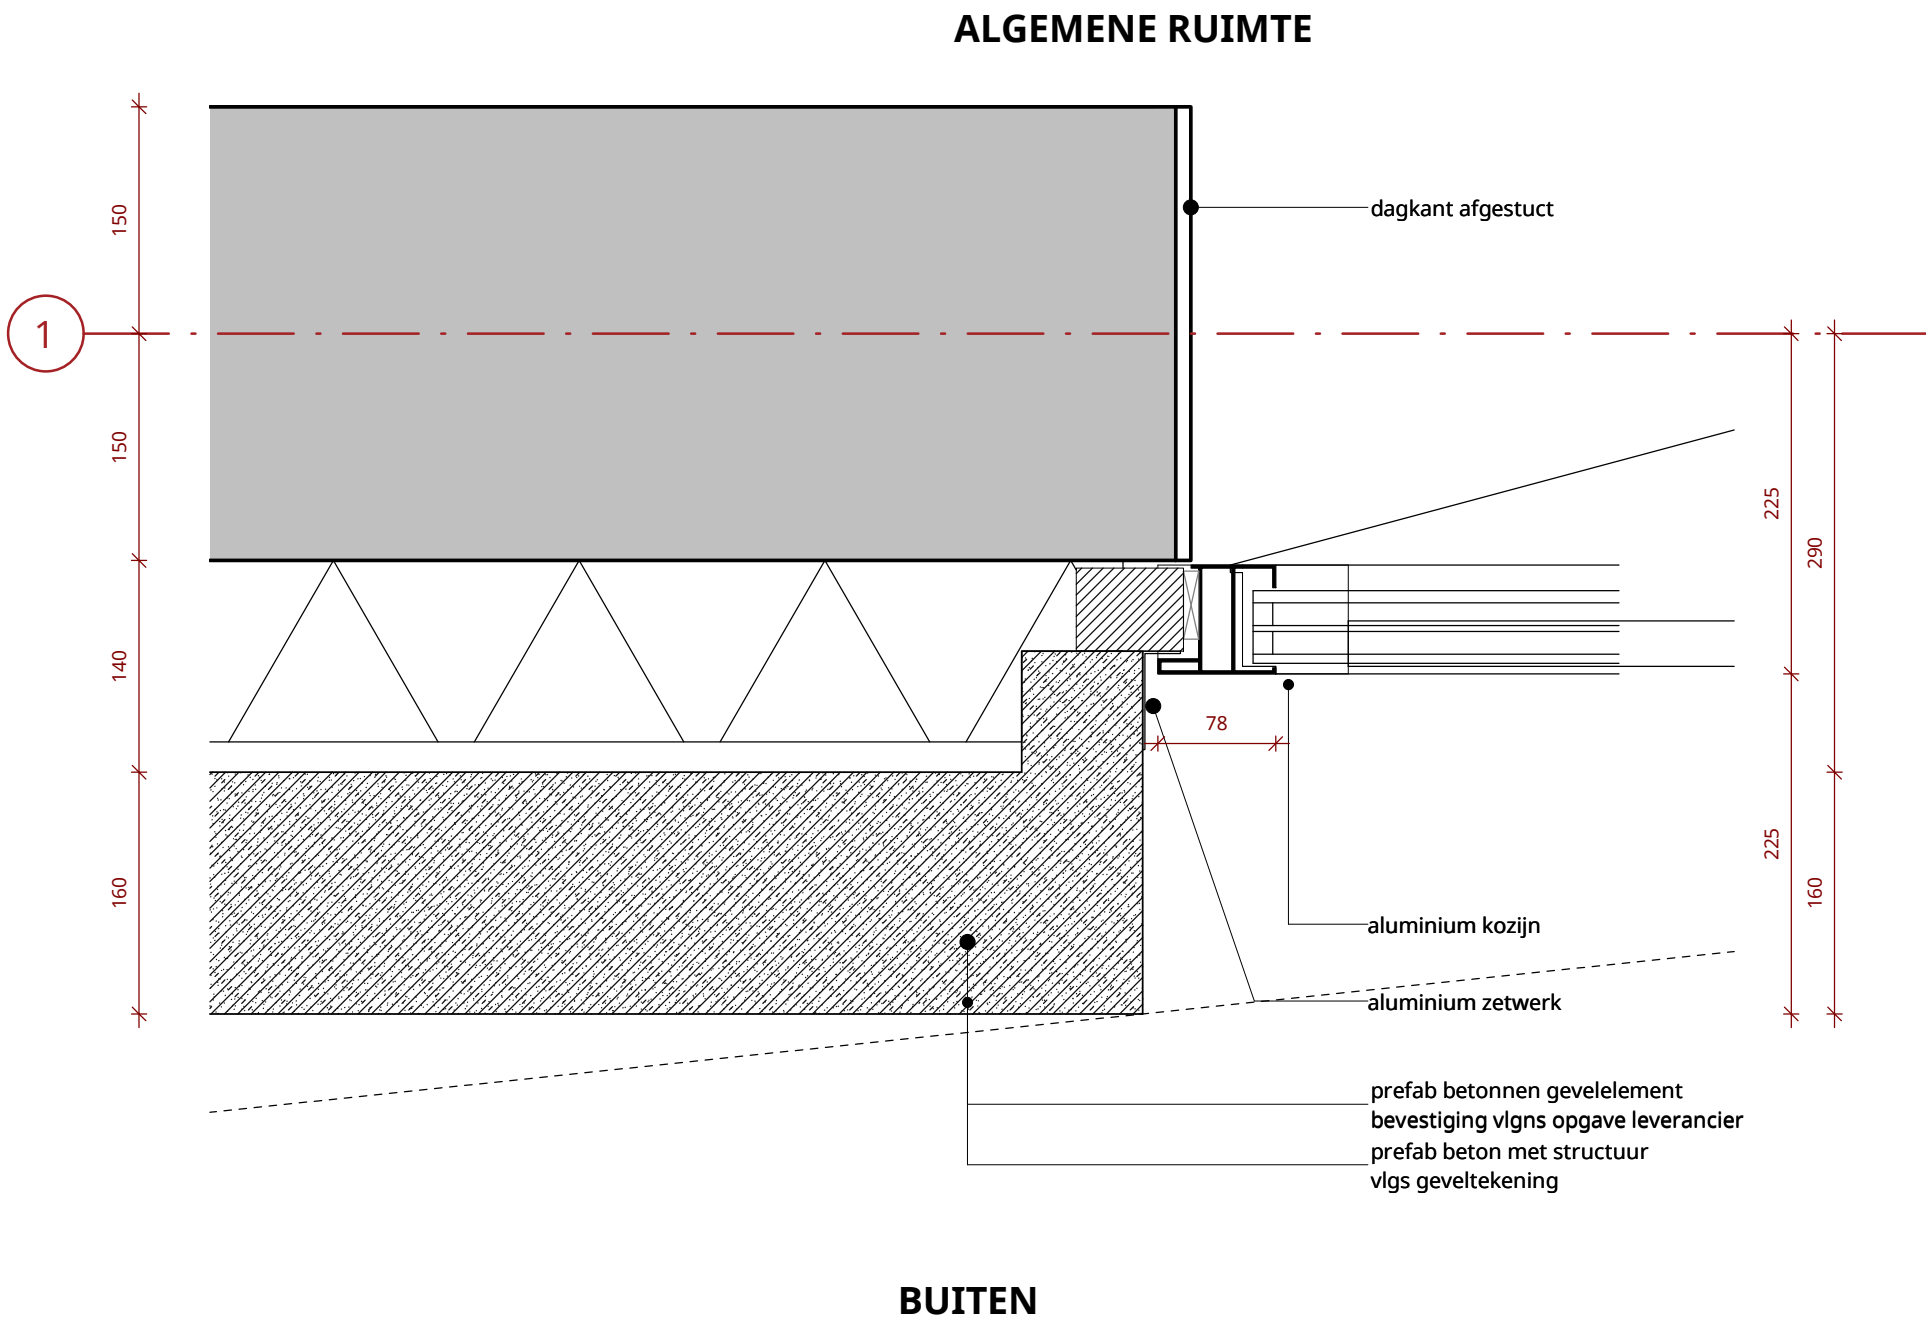

Datum  
**19-12-2023**

Datum laatste wijziging


Schaal  
**1 : 5**

Projectnummer  
**1758**

Bladcode  
**H14**

**KCAP**

Oostgevel - pui, borstwering prefab beton

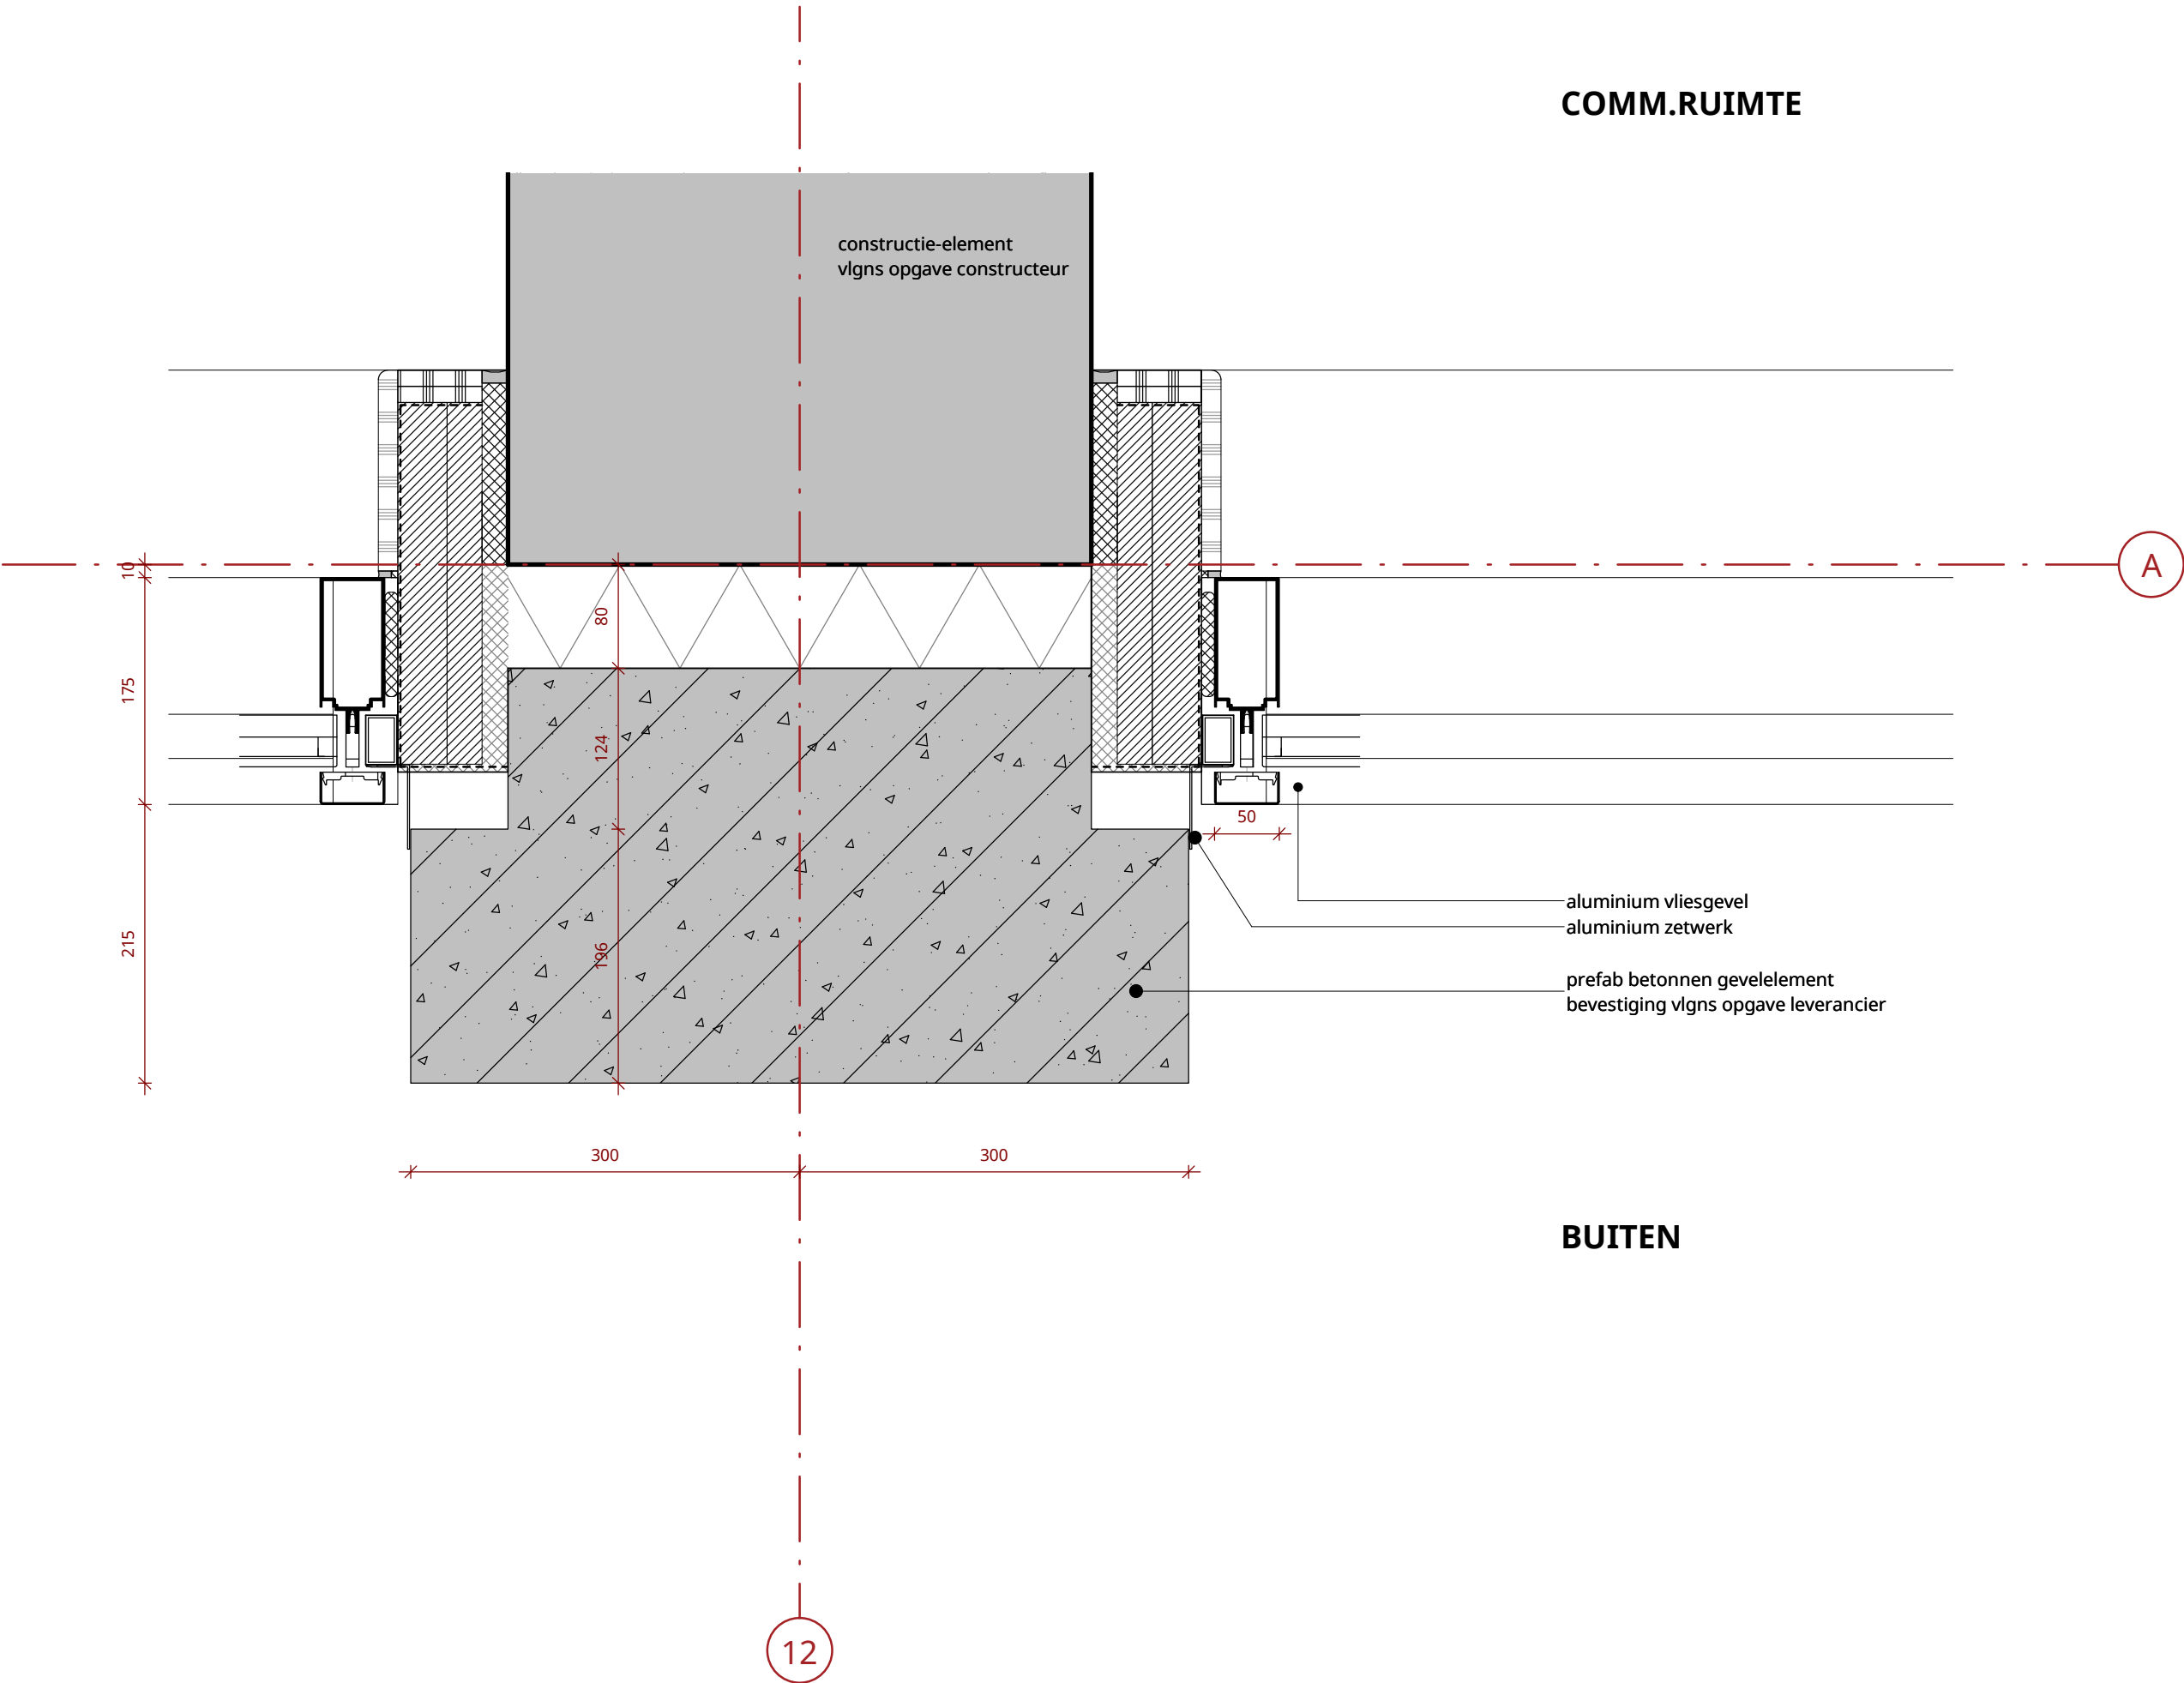


Datum 19-12-2023
Datum laatste wijziging
Schaal 1 : 5
Projectnummer 1758
Bladcode H15
KCAP

Westtoeren - loggia aansluiting gevel

WONING

WONING

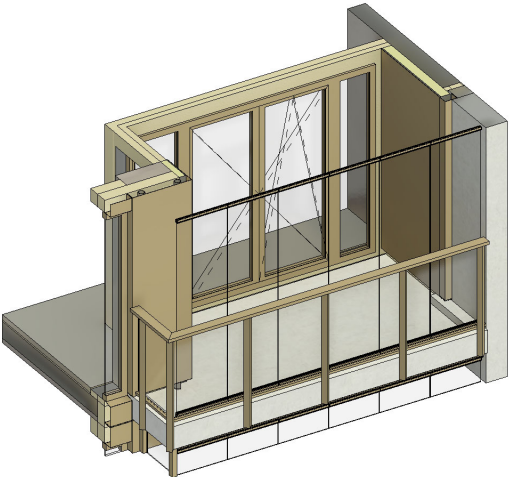

aluminium cassette;  
1 zijdig bevestigd ivm  
geluids overdracht/montage

houten rekwerk

A

aluminium kozijn

aluminium cassette;  
1 zijdig bevestigd ivm  
geluids overdracht/montage

aluminium cassette;  
1 zijdig bevestigd ivm  
geluids overdracht/montage

prefab betonnen gevelement  
bevestiging vlgs opgave leverancier

BALKON

BUITEN

Datum  
19-12-2023

Datum laatste wijziging

Schaal  
1 : 5


Projectnummer  
1758

Bladcode  
H16

KCAP



Aansluiting binnenwand-gevelkozijn

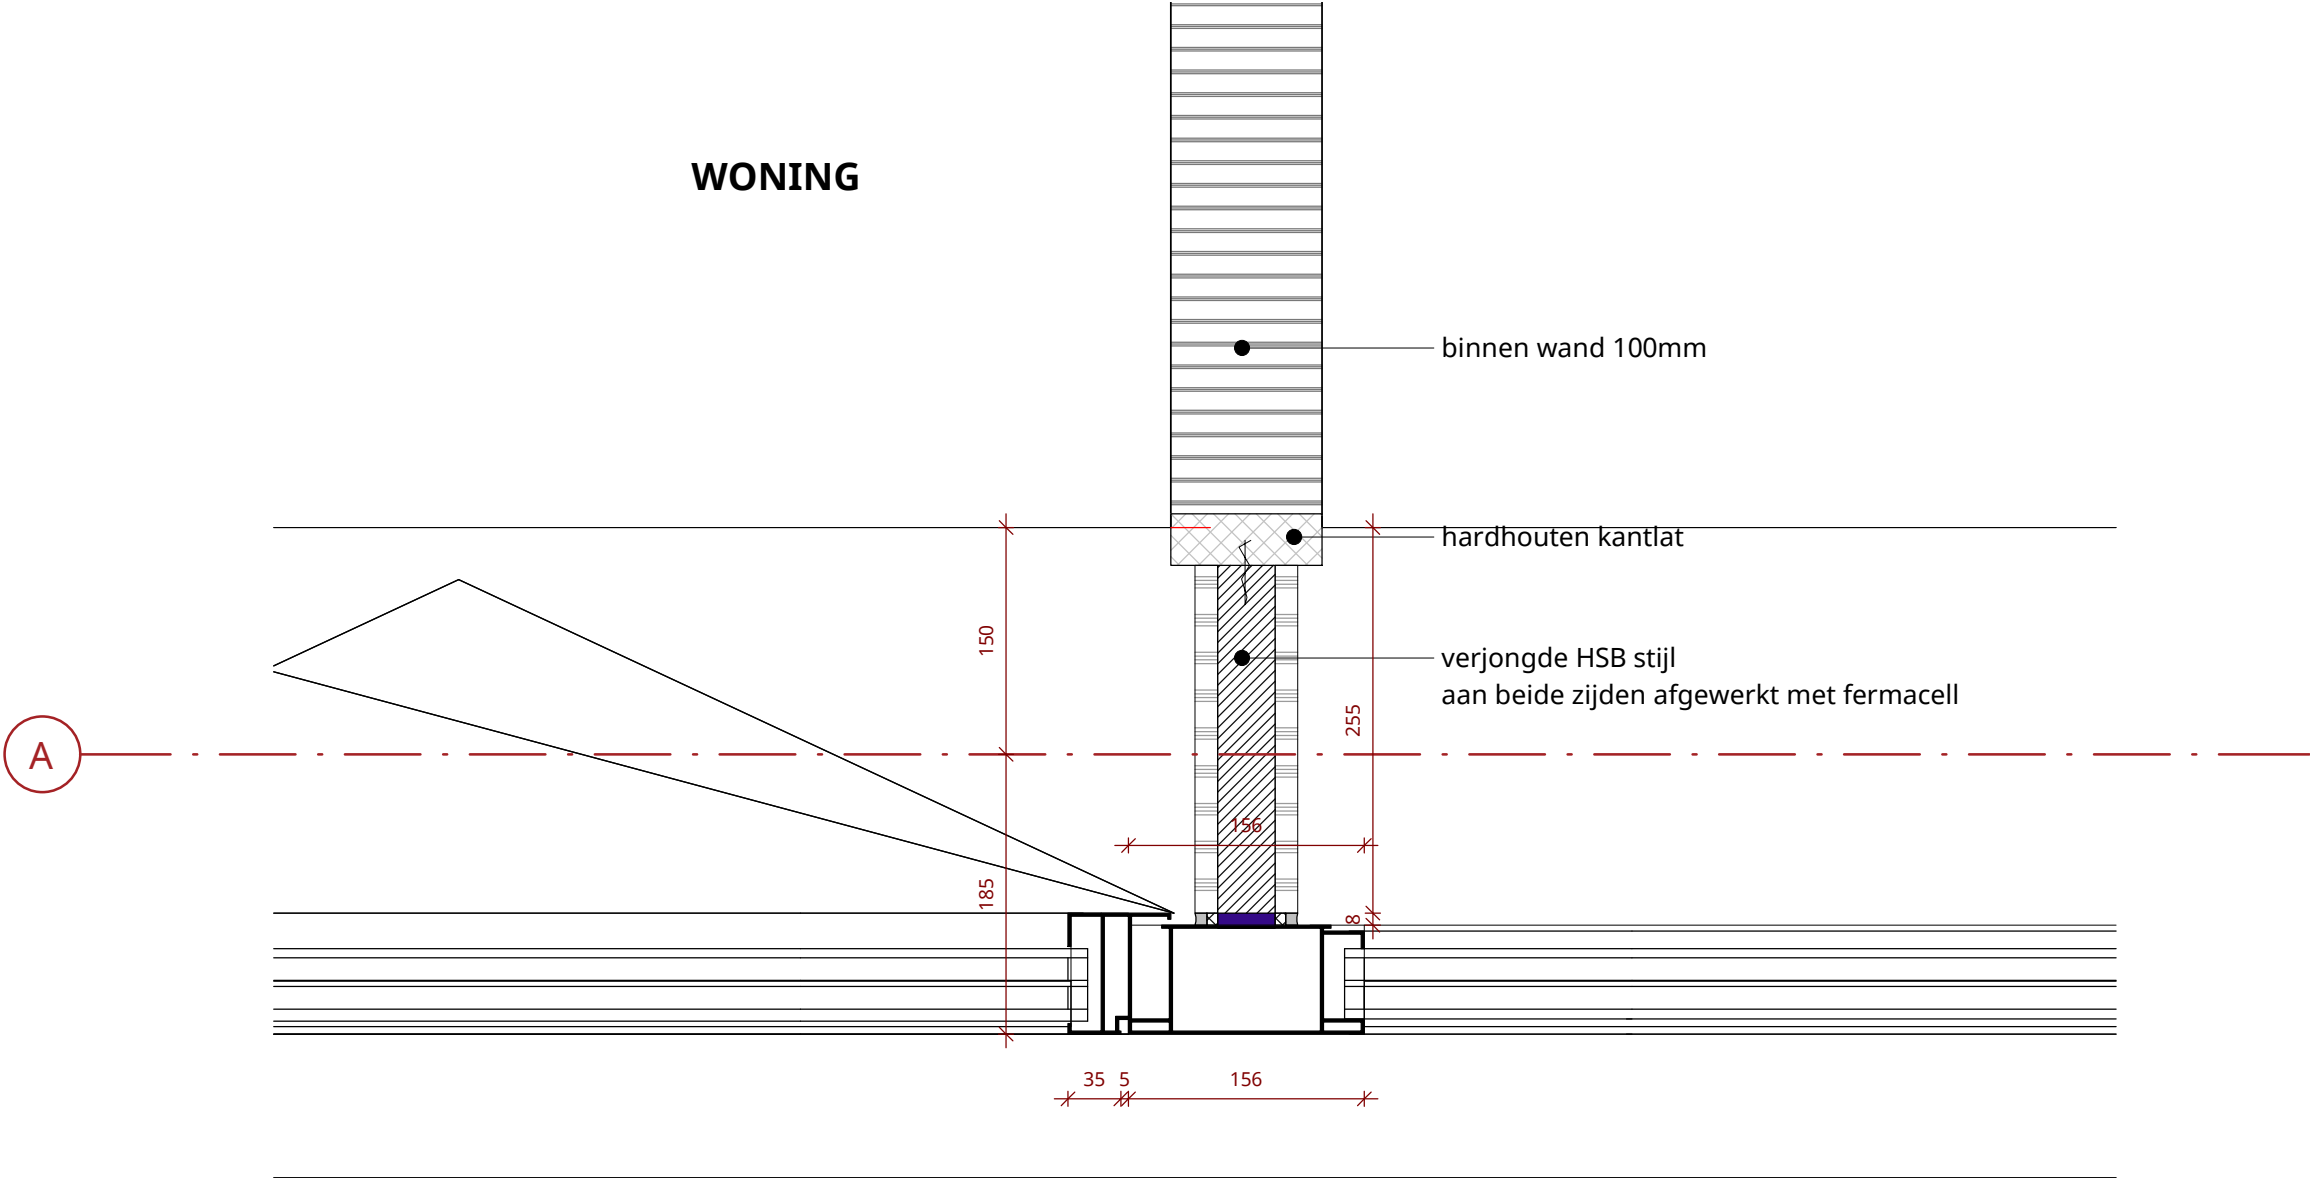

Datum  
**19-12-2023**

Datum laatste wijziging

Schaal  
**1 : 5**

Projectnummer  
**1758**




Bladcode  
**H17**

**KCAP**



Westtoren - kozijn in prefab facade balkon

WONING

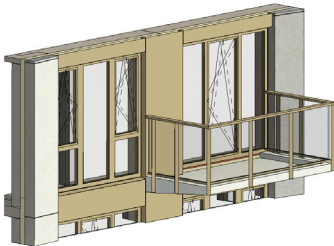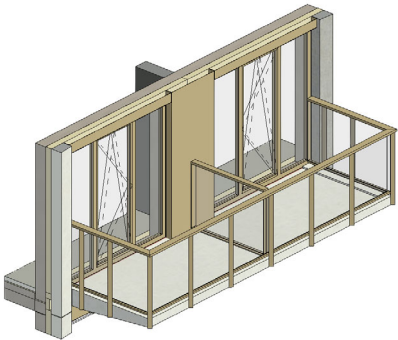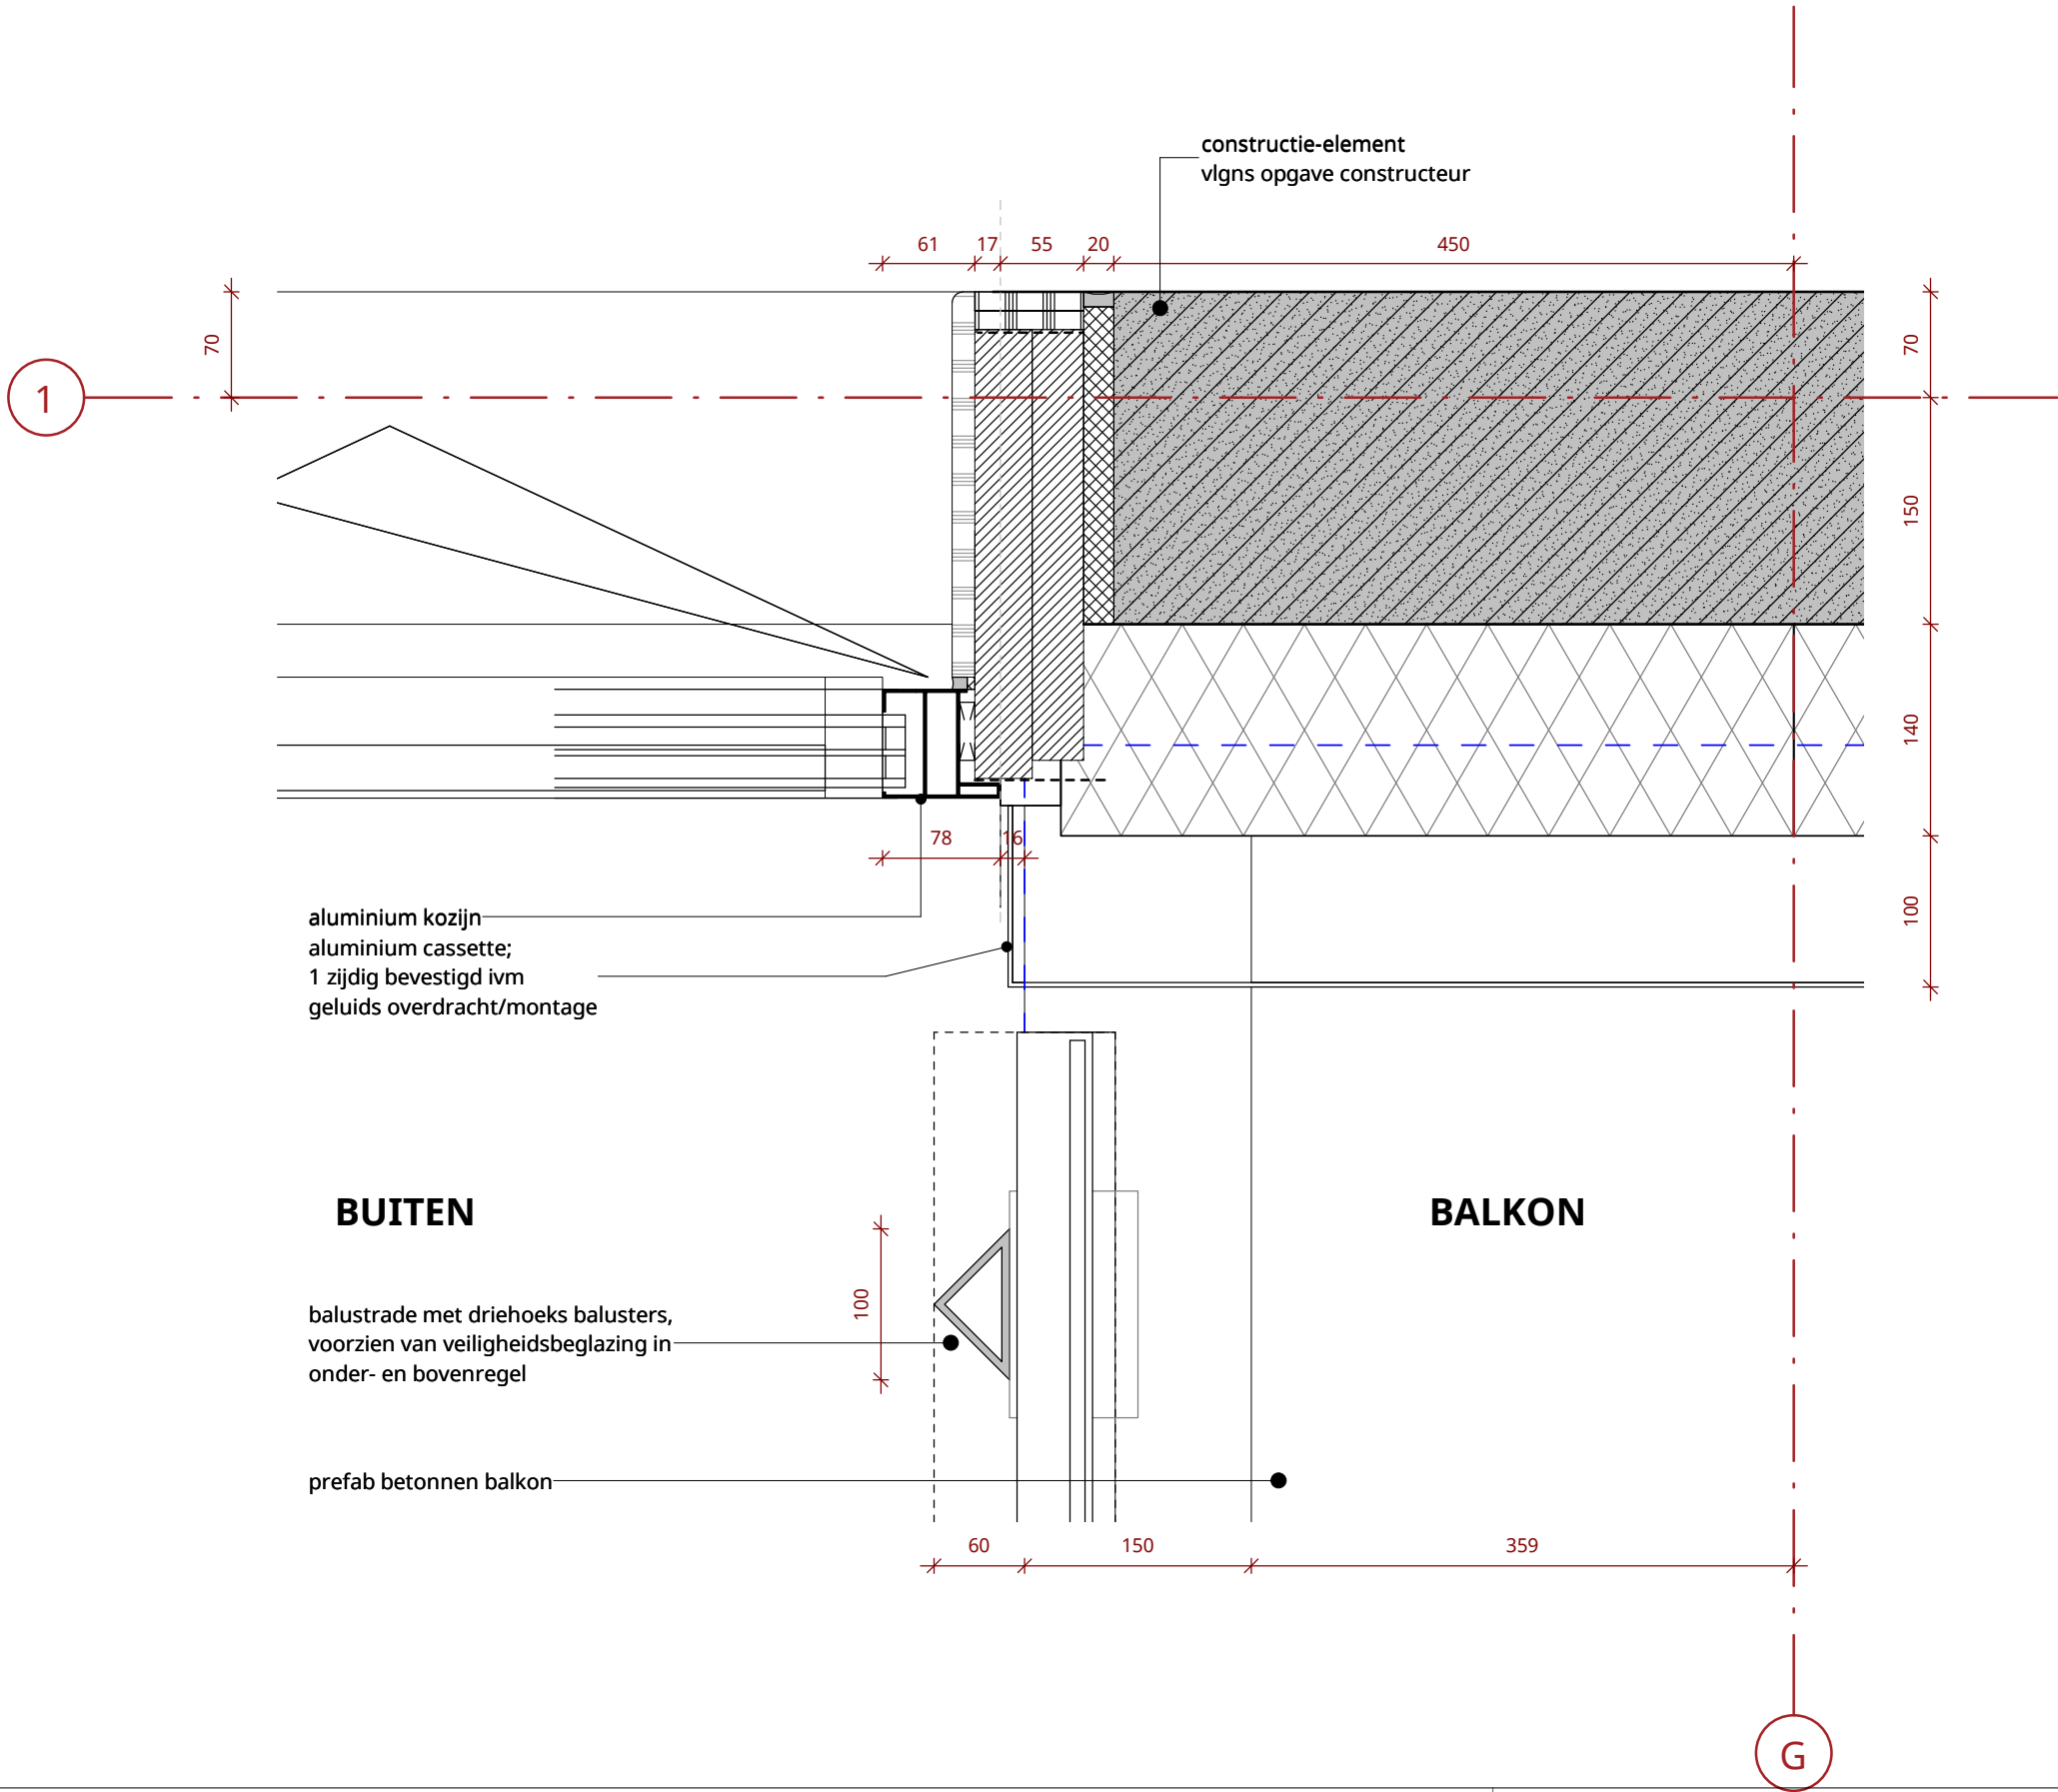

Datum  
**19-12-2023**

Datum laatste wijziging


Schaal  
**1 : 5**

Projectnummer  
**1758**

Bladcode  
**H18**


**KCAP**

Oosttoren - hoek prefab facade elementen

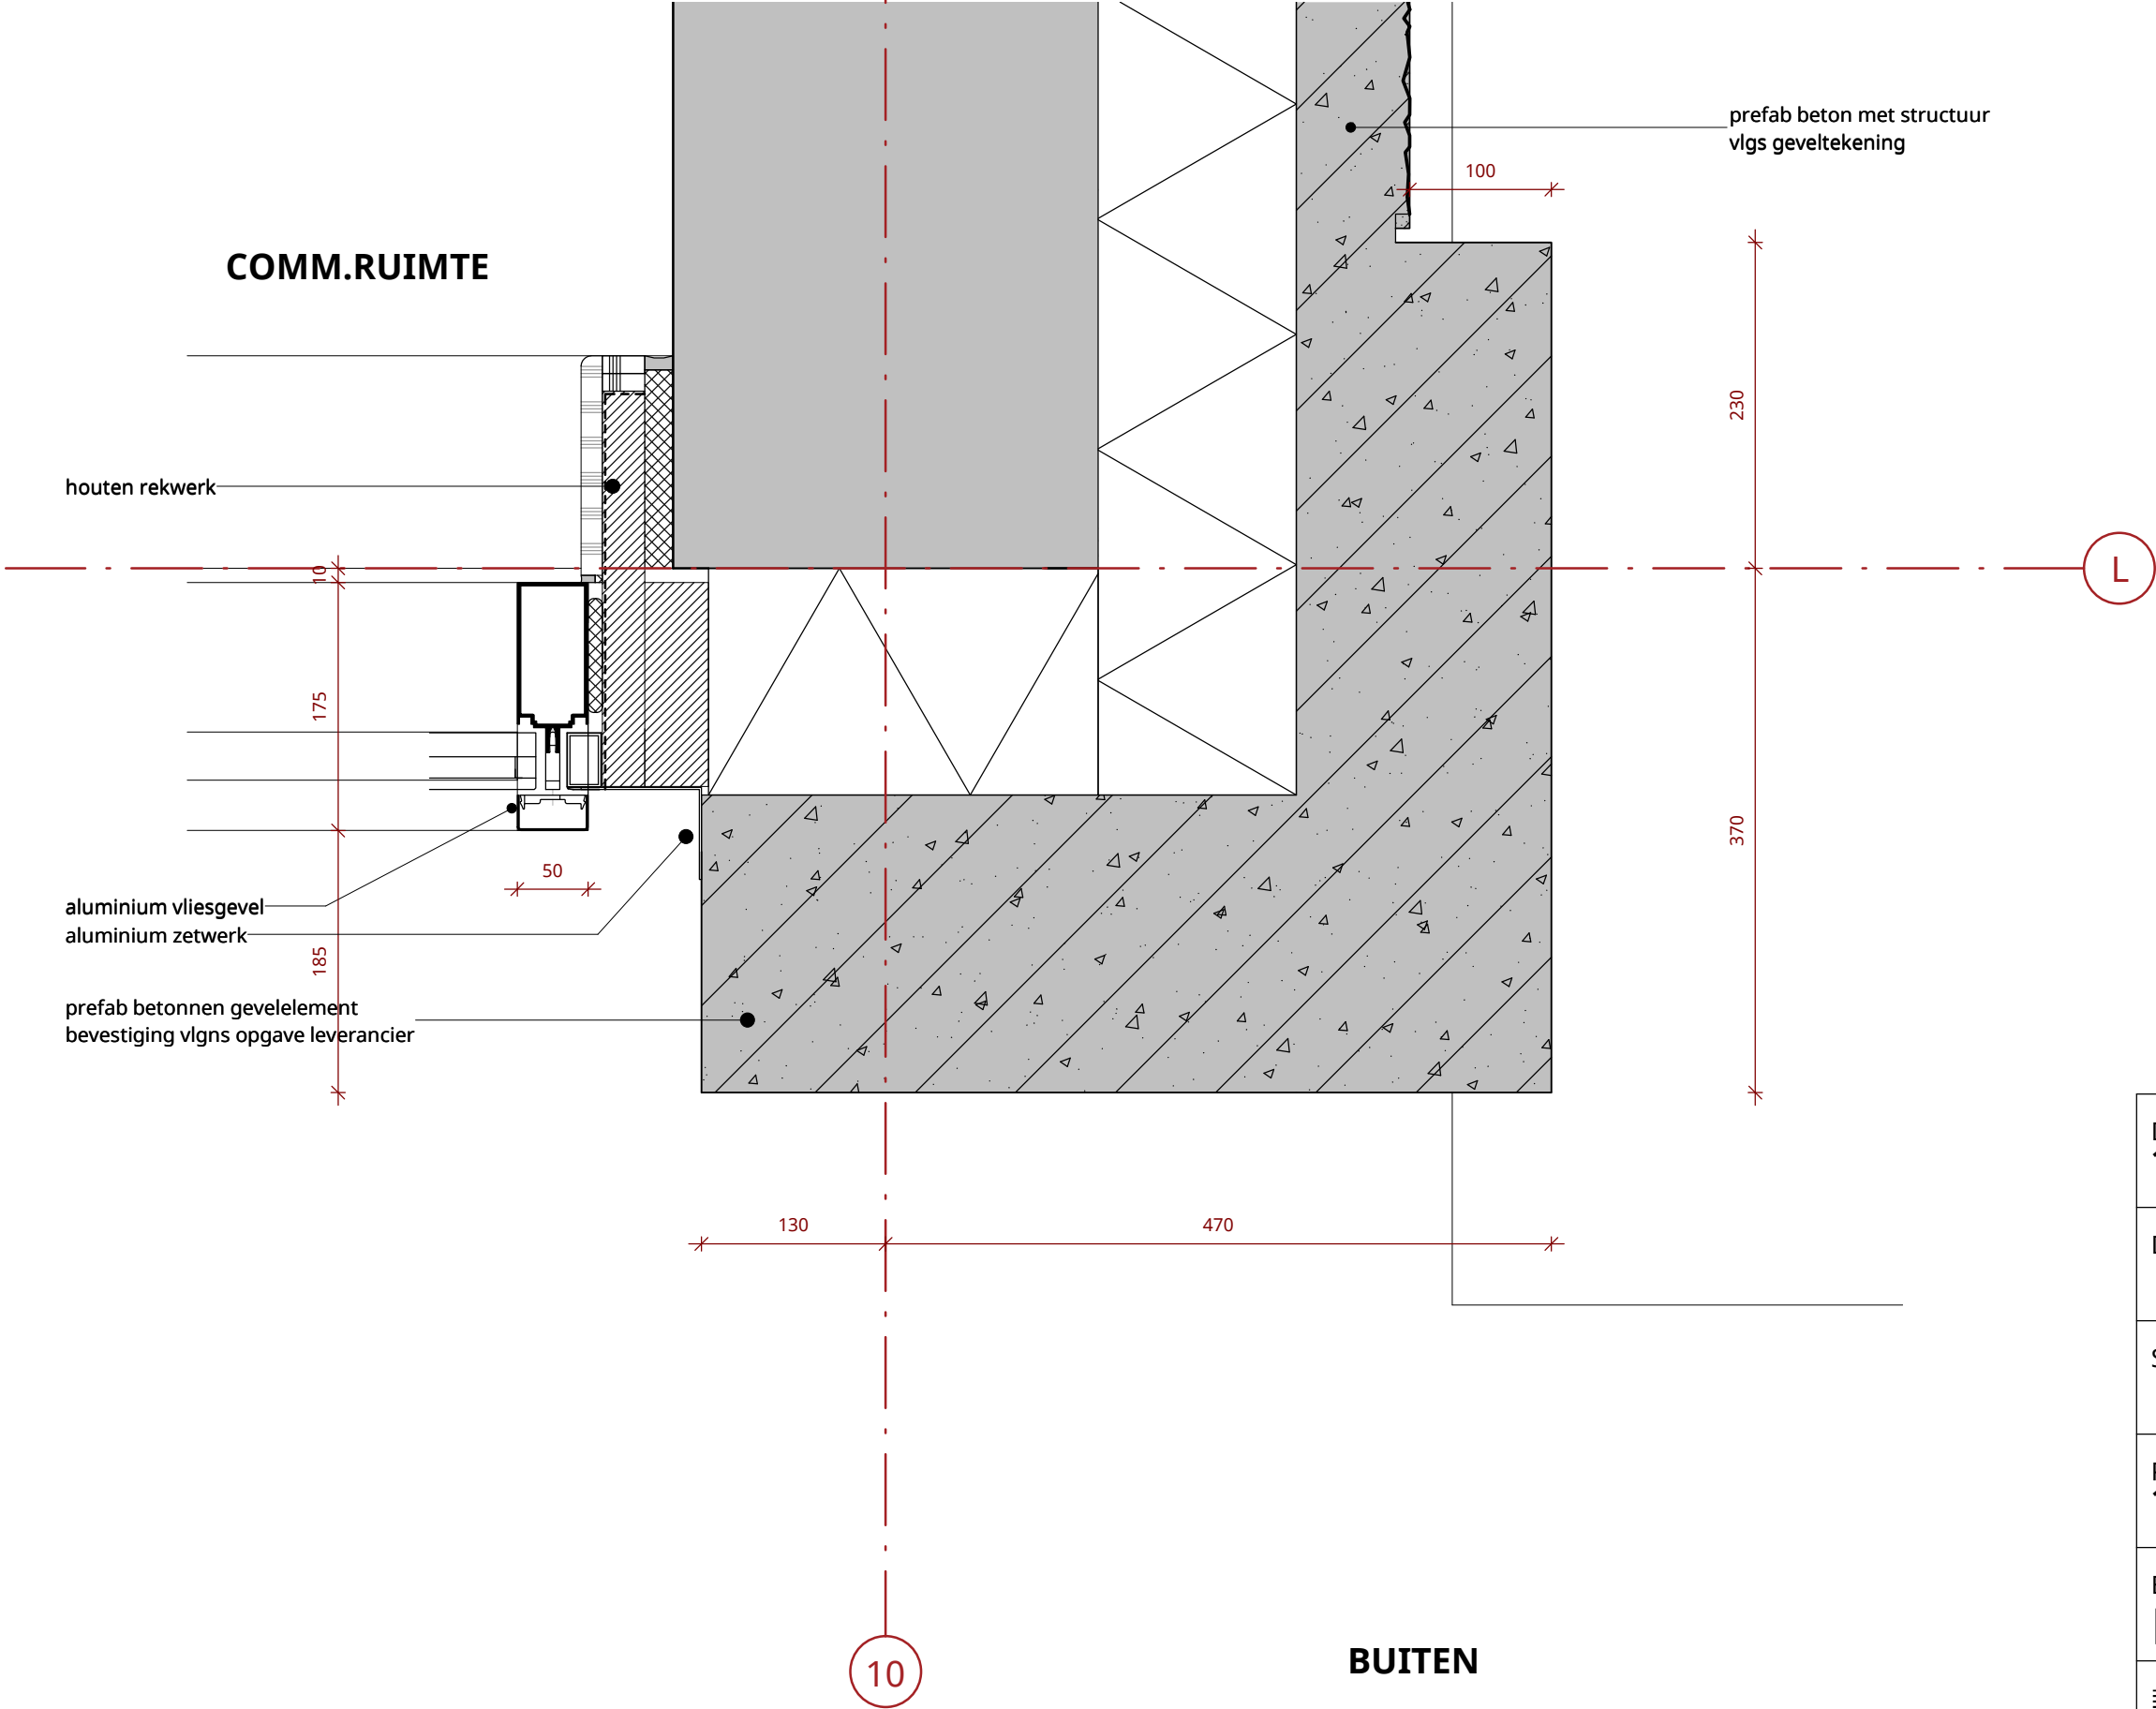

Datum 19-12-2023
Datum laatste wijziging
Schaal 1 : 5
Projectnummer 1758
Bladcode H19
KCAP

## Oosttoren - hoek prefab facade elementen

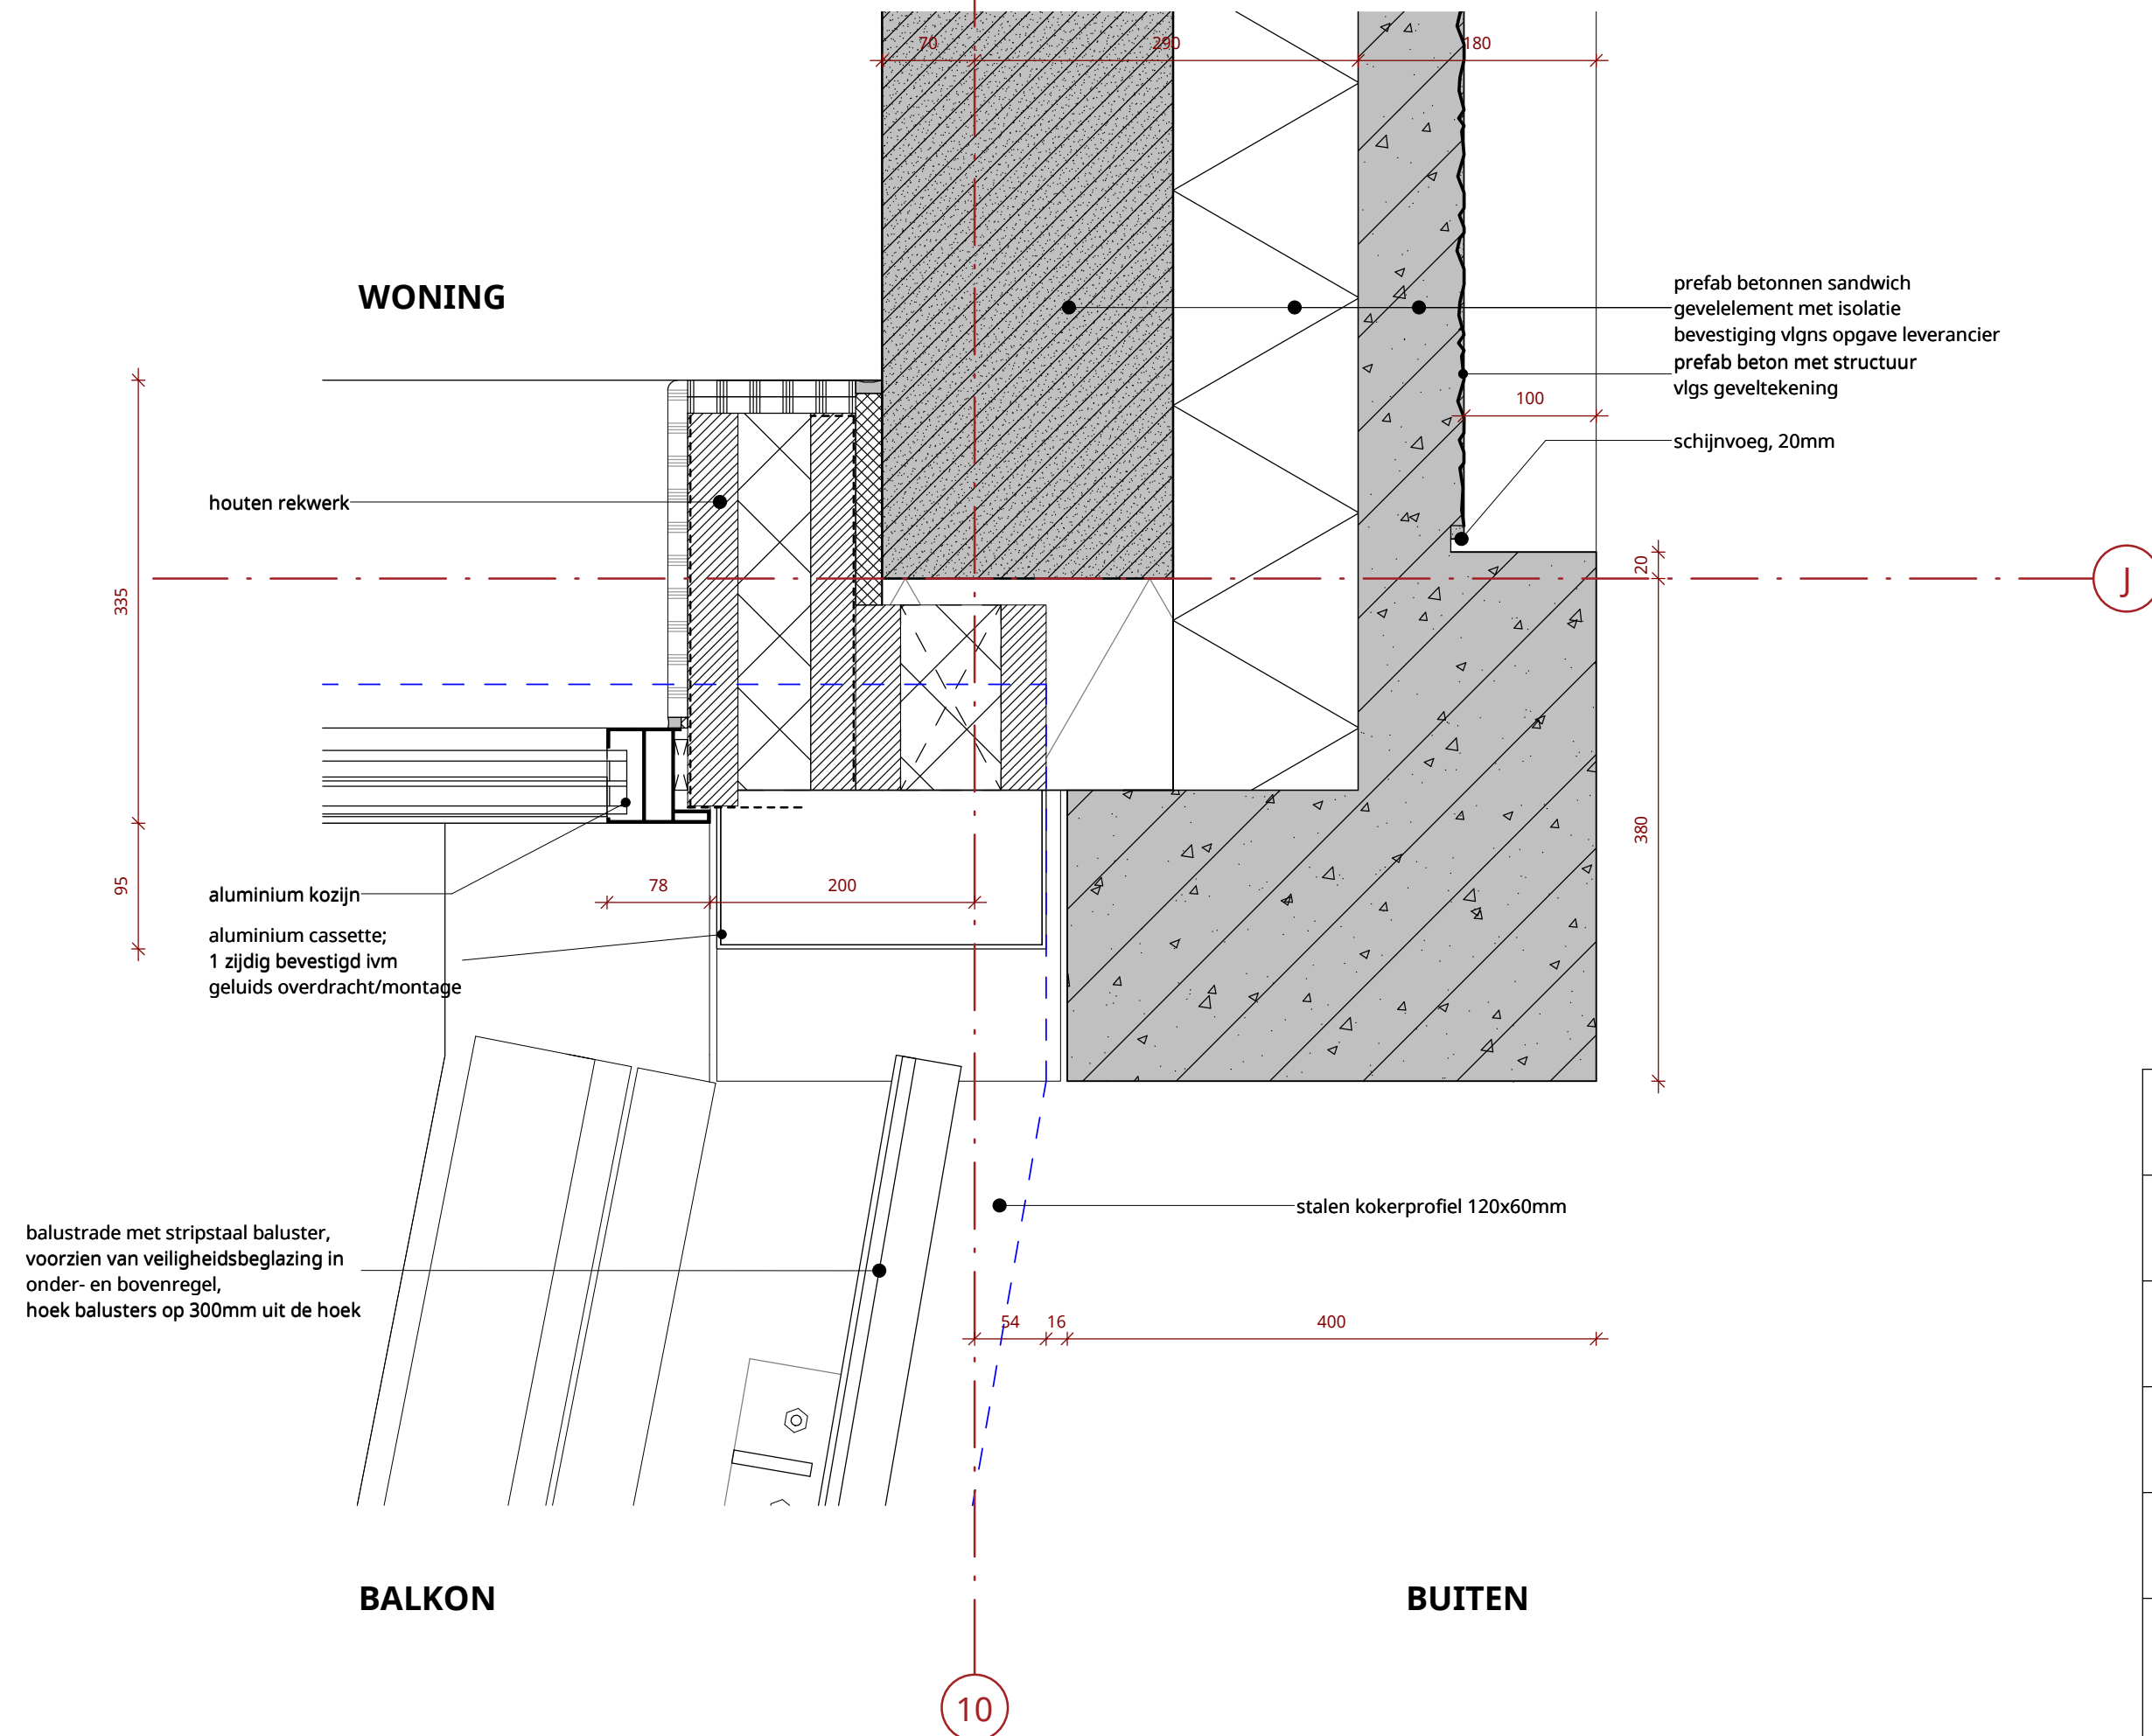

Datum  
**19-12-2023**


Datum laatste wijziging

Schaal  
**1:5**

Projectnummer  
**1758**Bladcode  
**H20**

# KCAP

Oosttoren - hoek prefab facade elementen

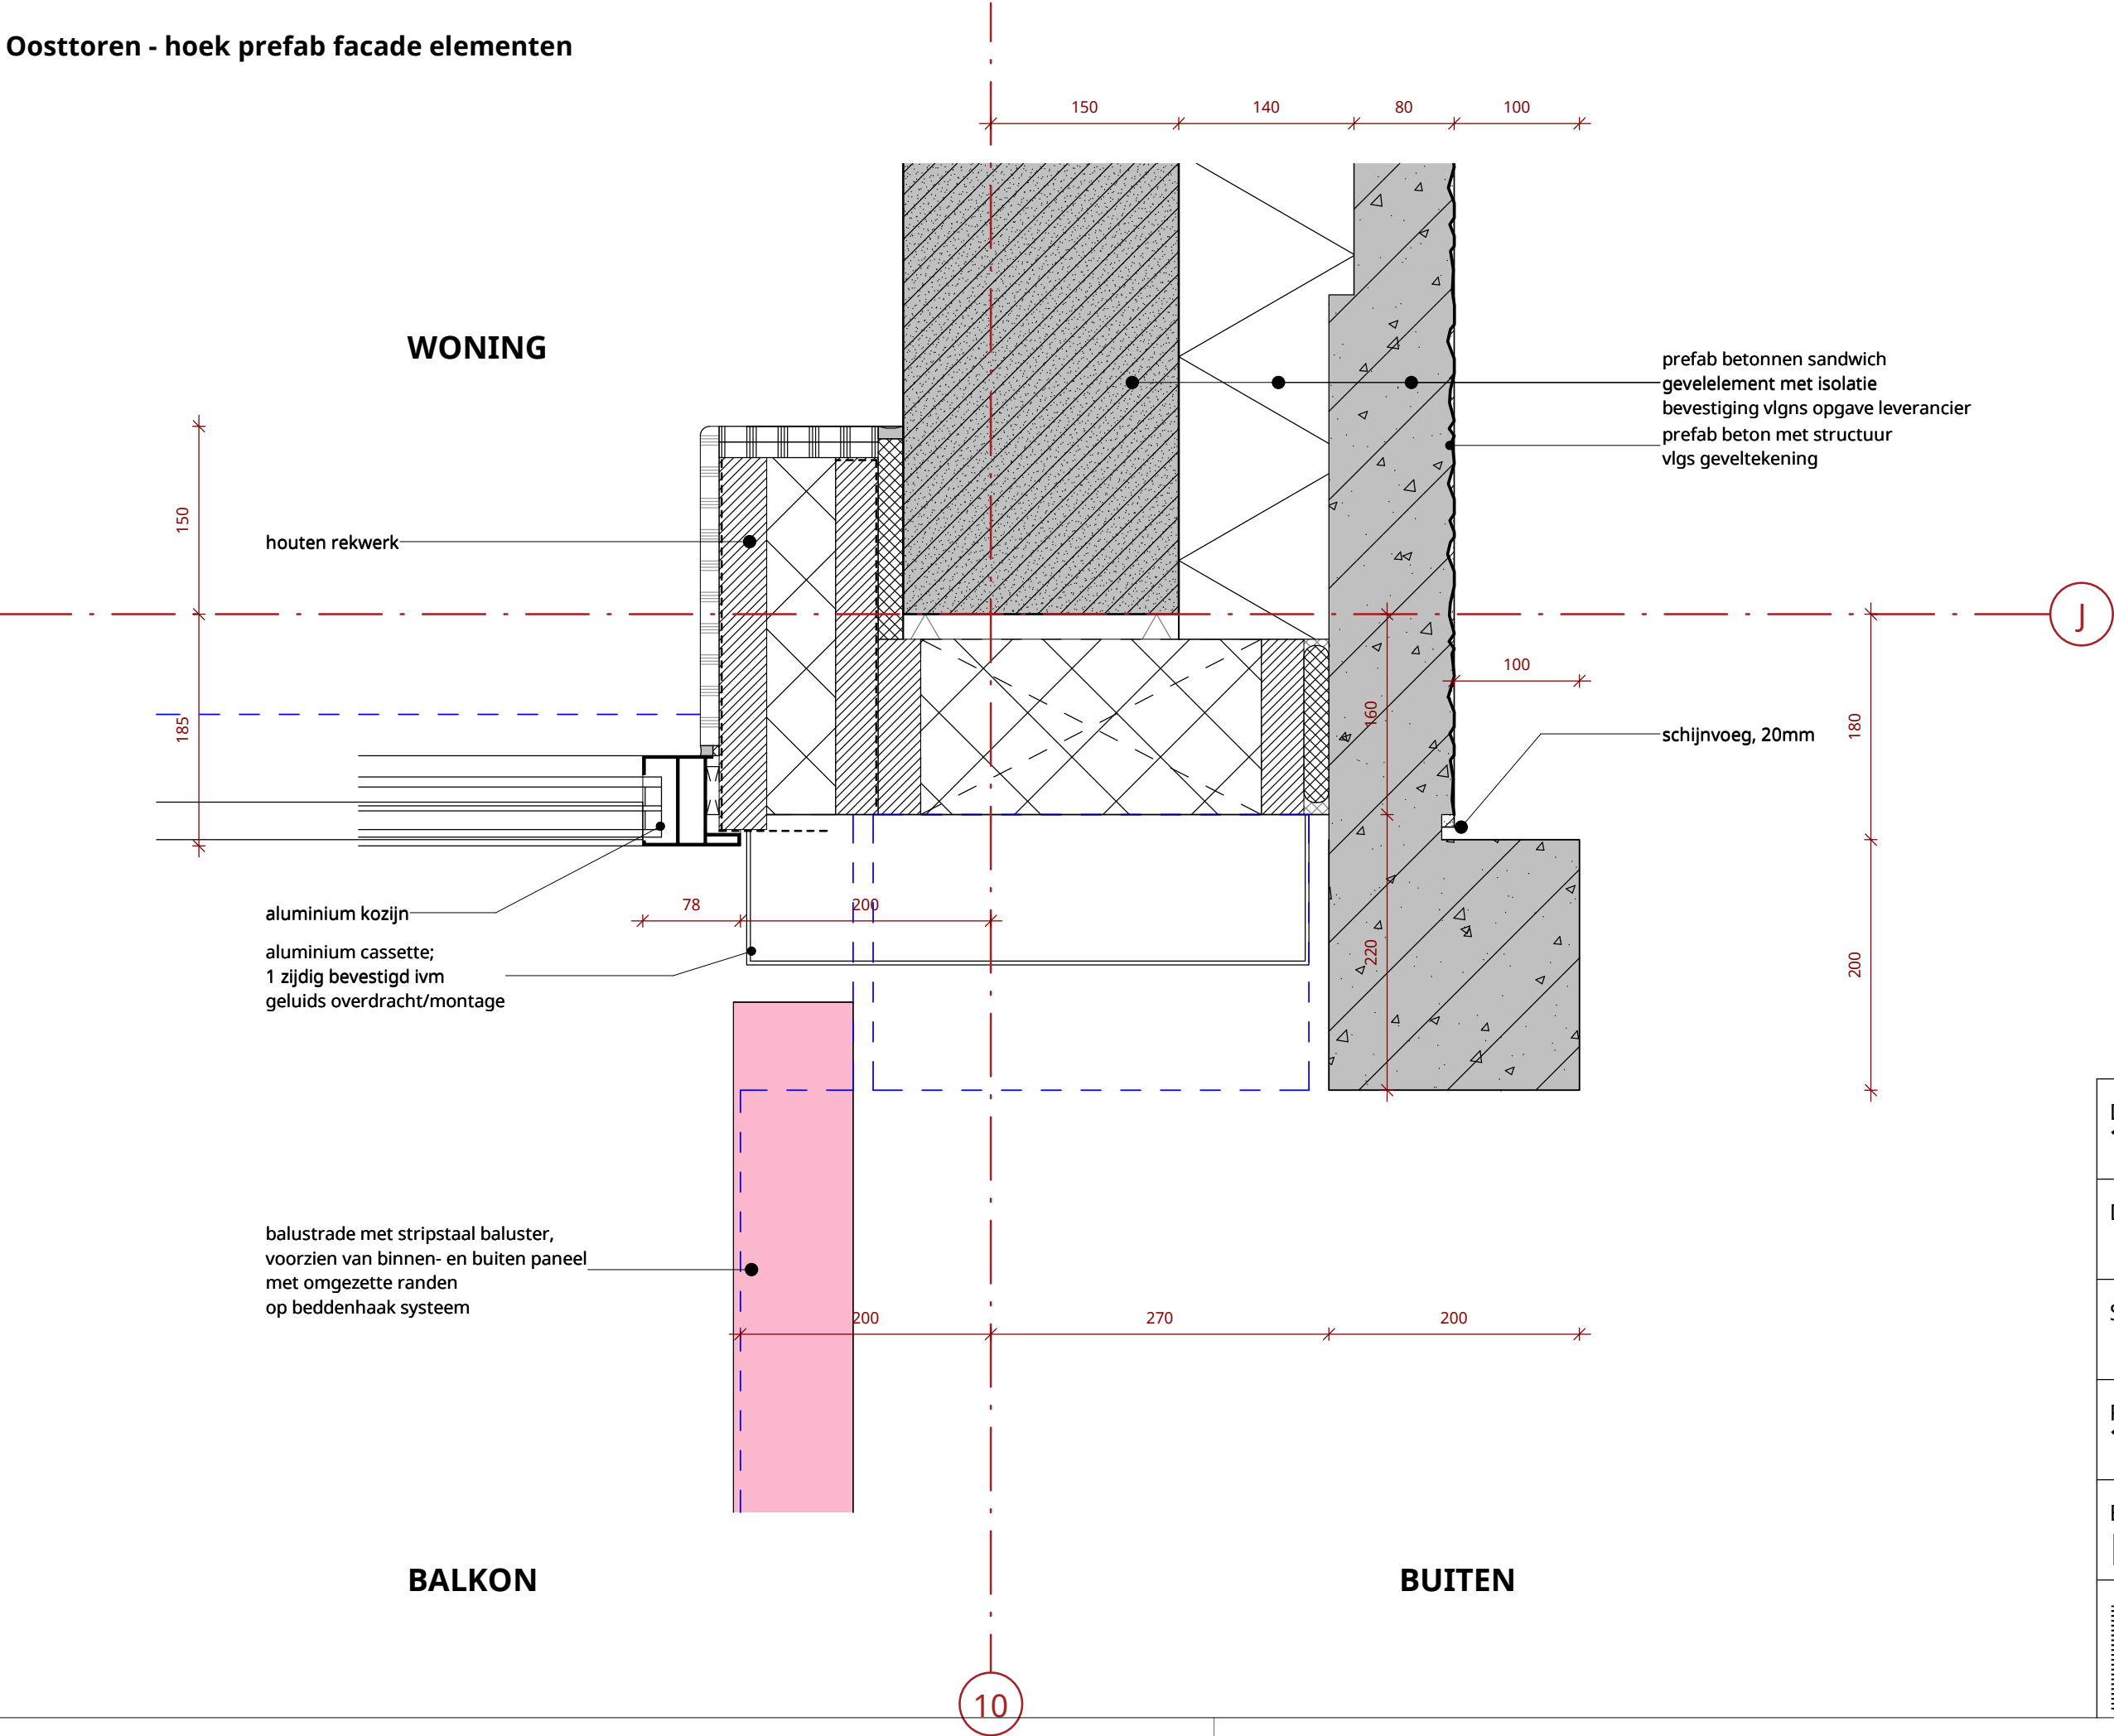

Datum  
**19-12-2023**

Datum laatste wijziging


Schaal  
**1 : 5**

Projectnummer  
**1758**

Bladcode  
**H21**

**KCAP**

Westtoren - vin daktuin

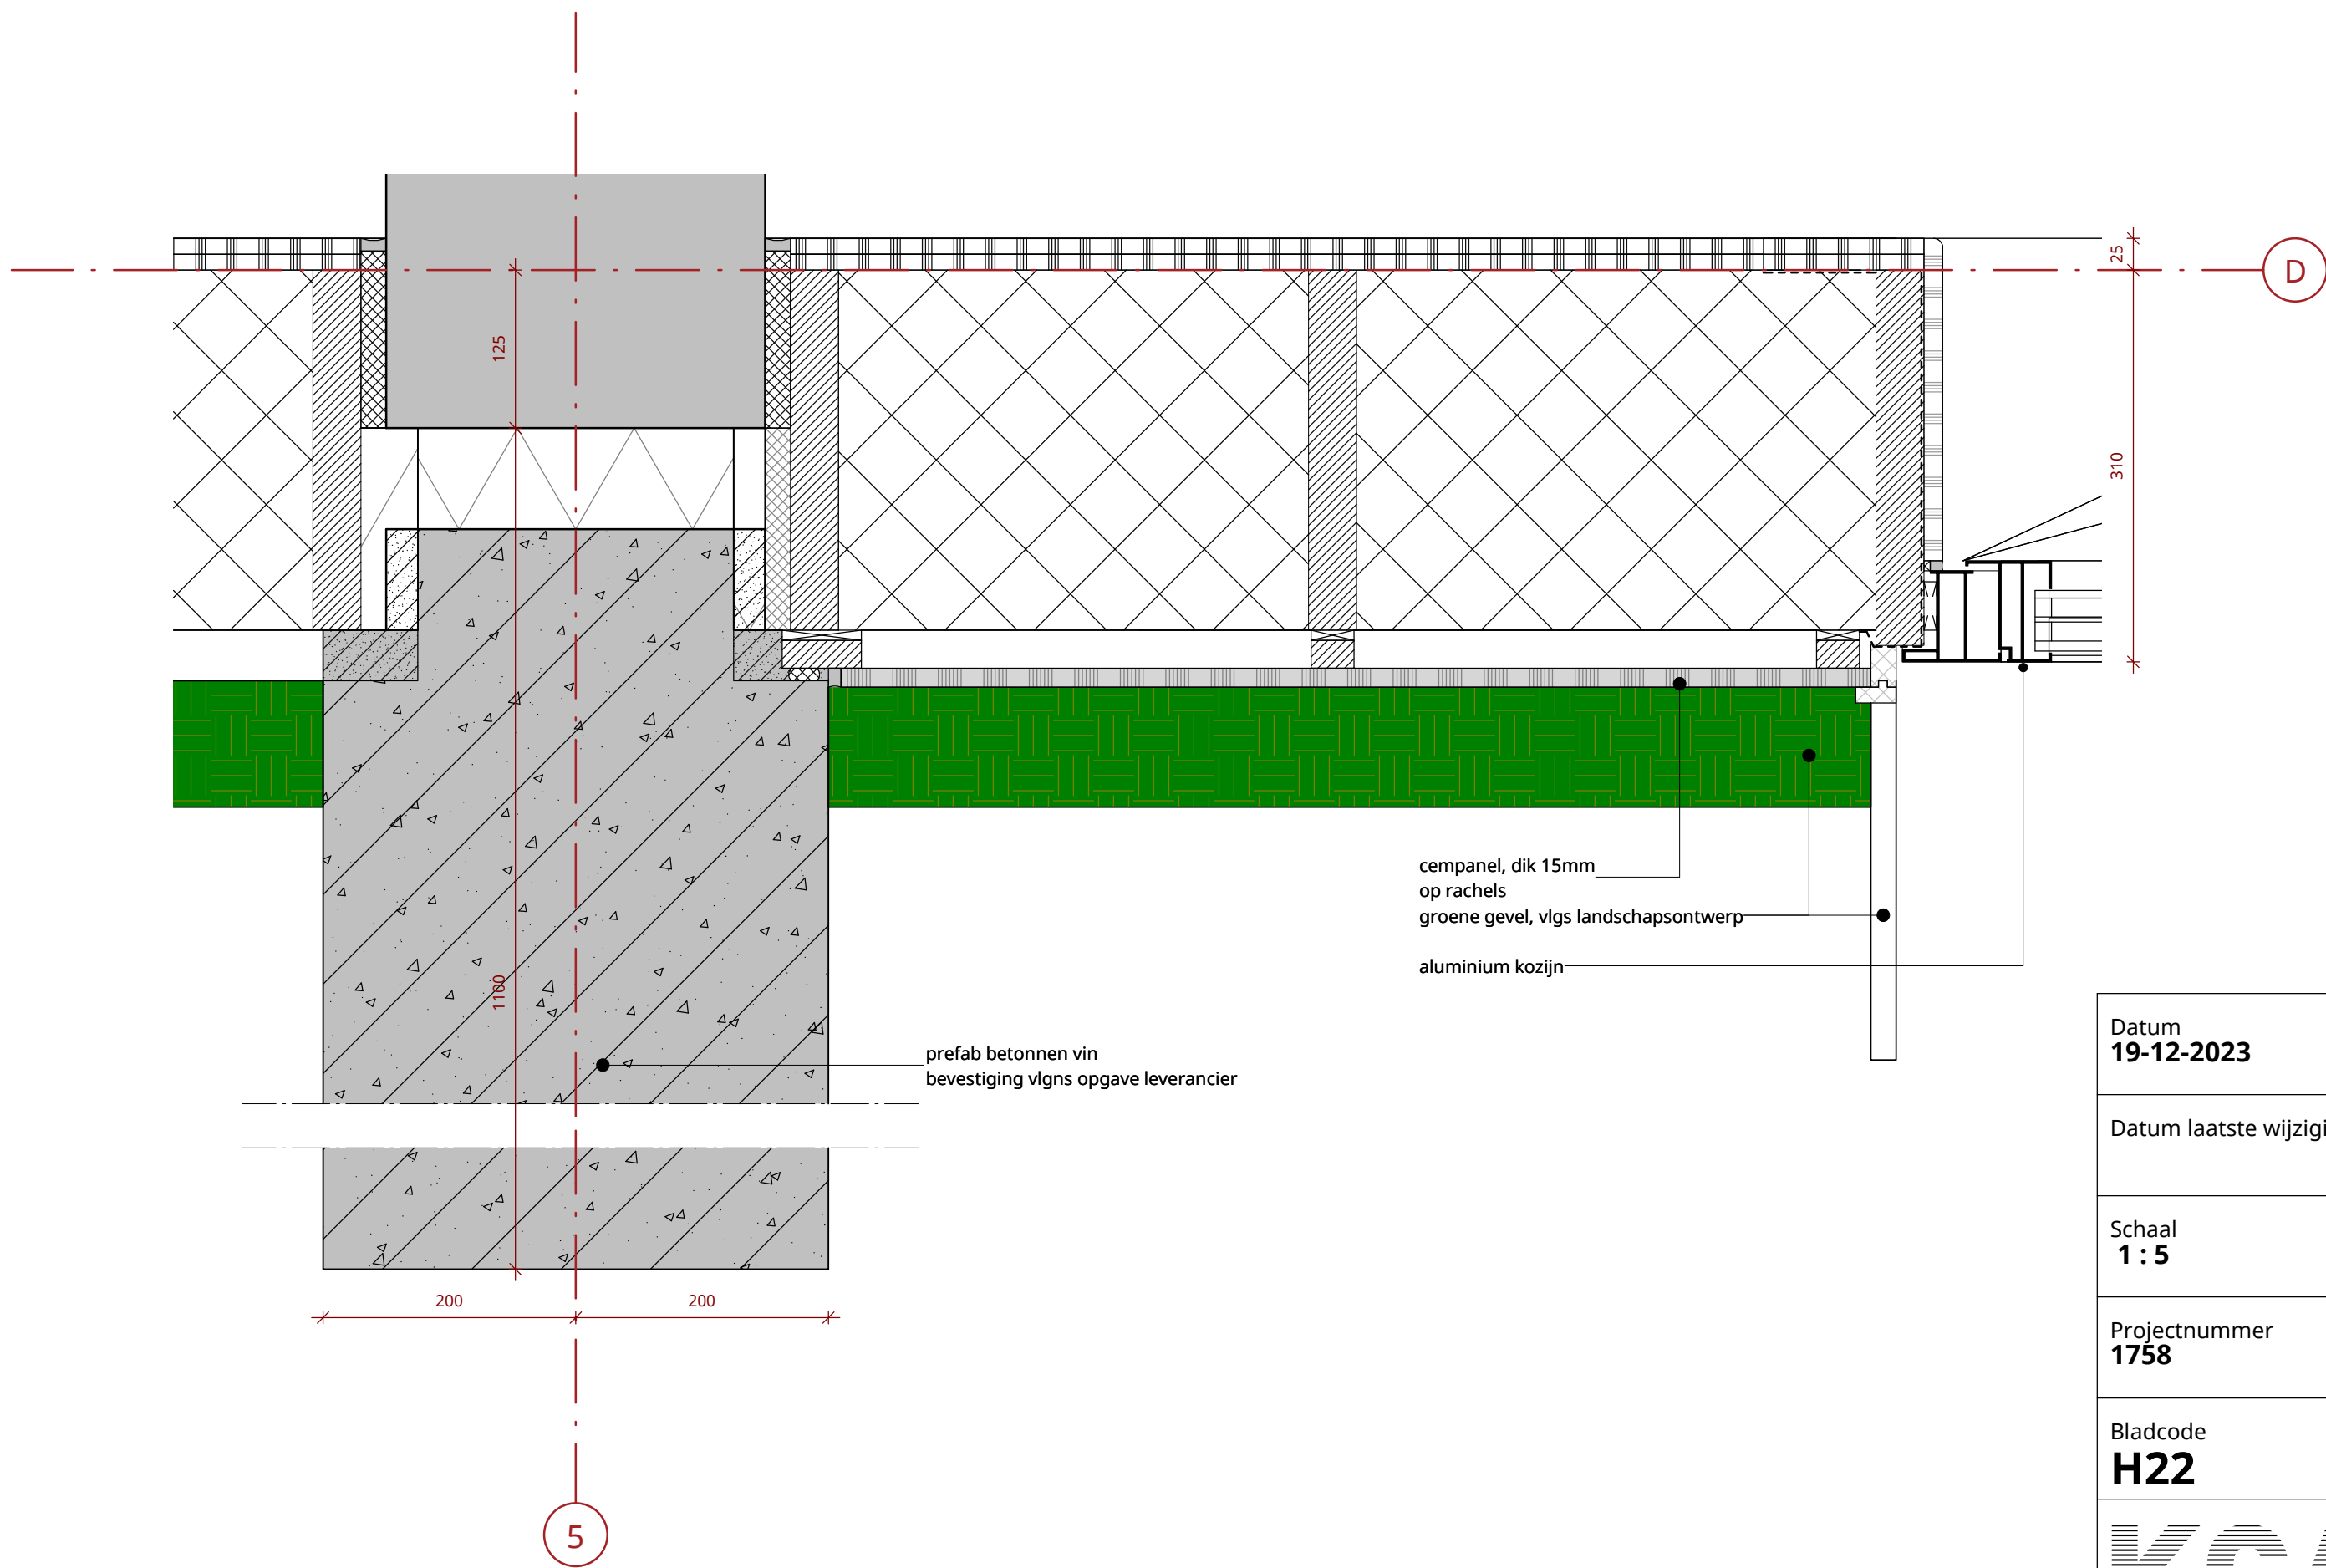

Datum  
**19-12-2023**

Datum laatste wijziging


Schaal  
**1 : 5**

Projectnummer  
**1758**

Bladcode  
**H22**

**KCAP**

Aansluiting binnenwand-gevelkozijn, kopgevel

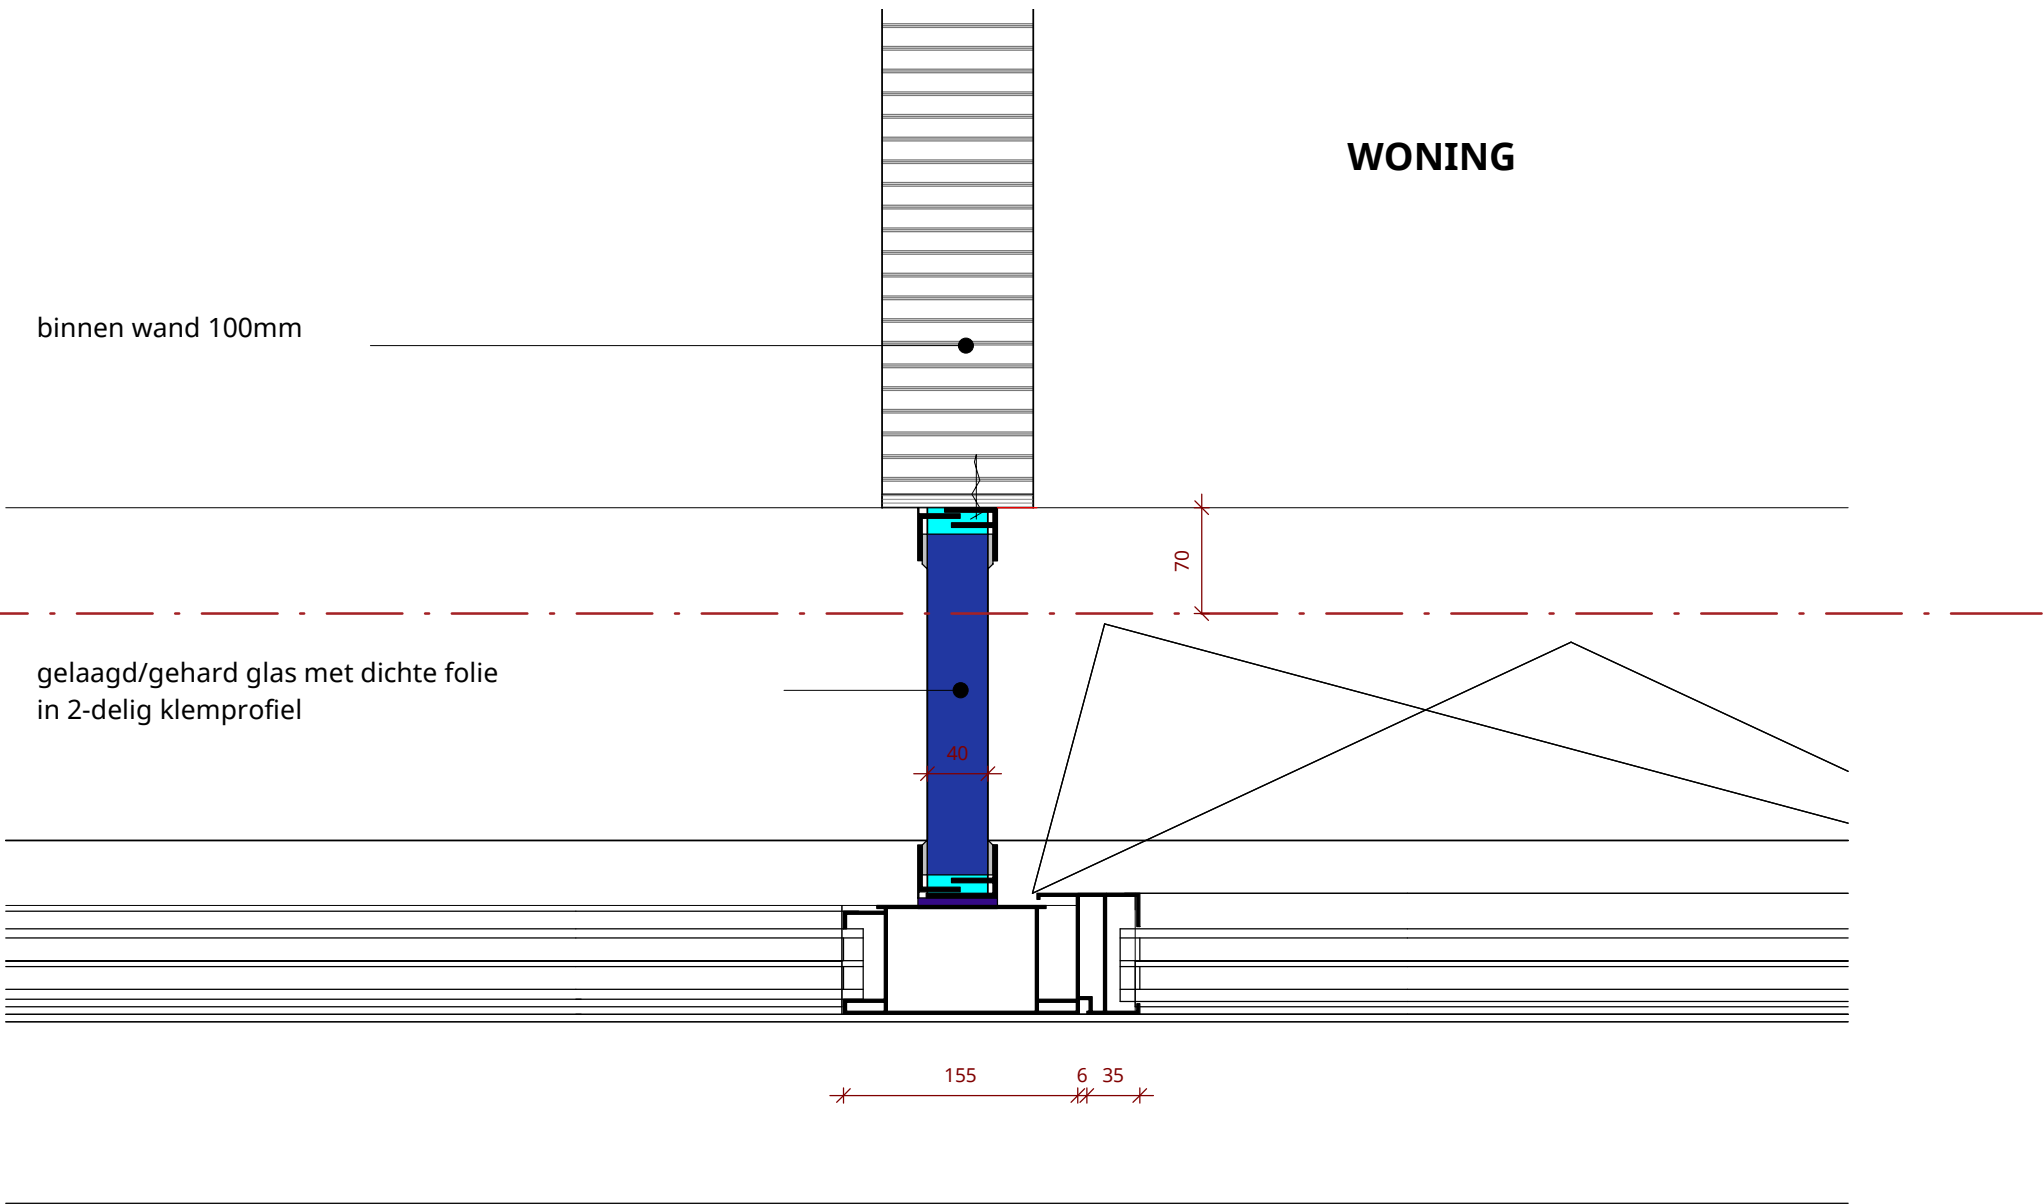


Datum 19-12-2023
Datum laatste wijziging
Schaal
Projectnummer 1758
Bladcode H23
KCAP

Westtoren - tussenstijl met vin tpv balkons

WONING

afmetingen tussenstijl n.t.b.

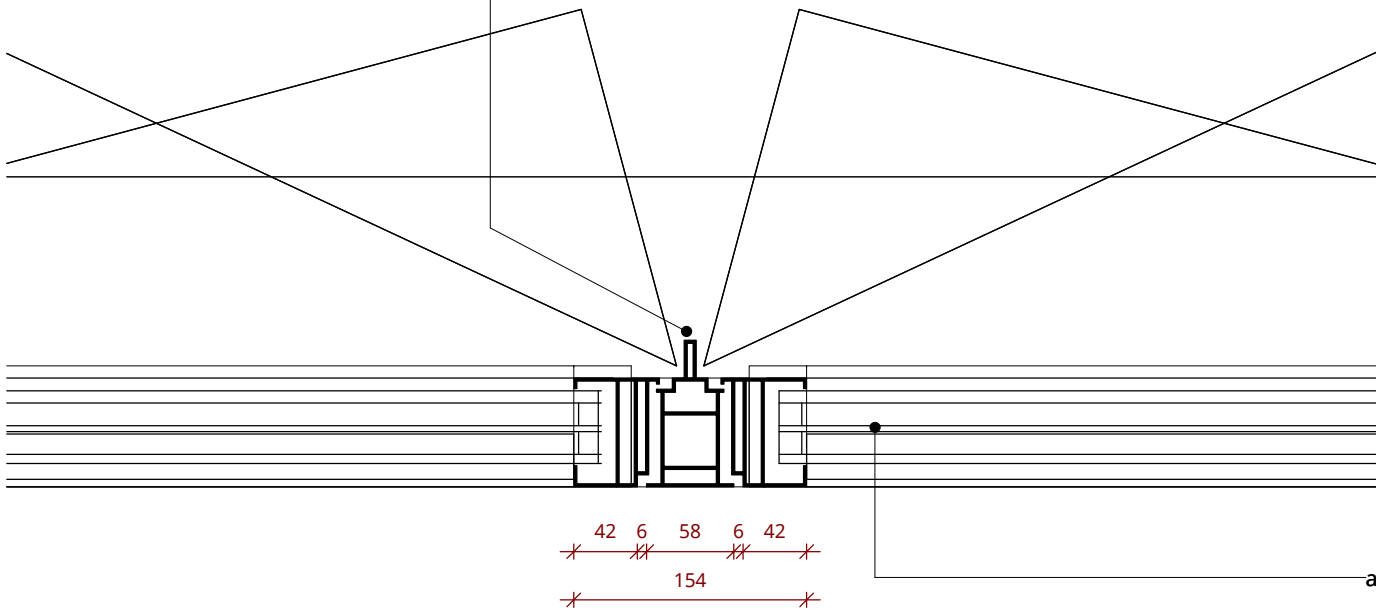

Datum  
19-12-2023

Datum laatste wijziging

Schaal  
1 : 5


Projectnummer  
1758

Bladcode  
H25

KCAP

Voordeur in betonnen wand

WONING

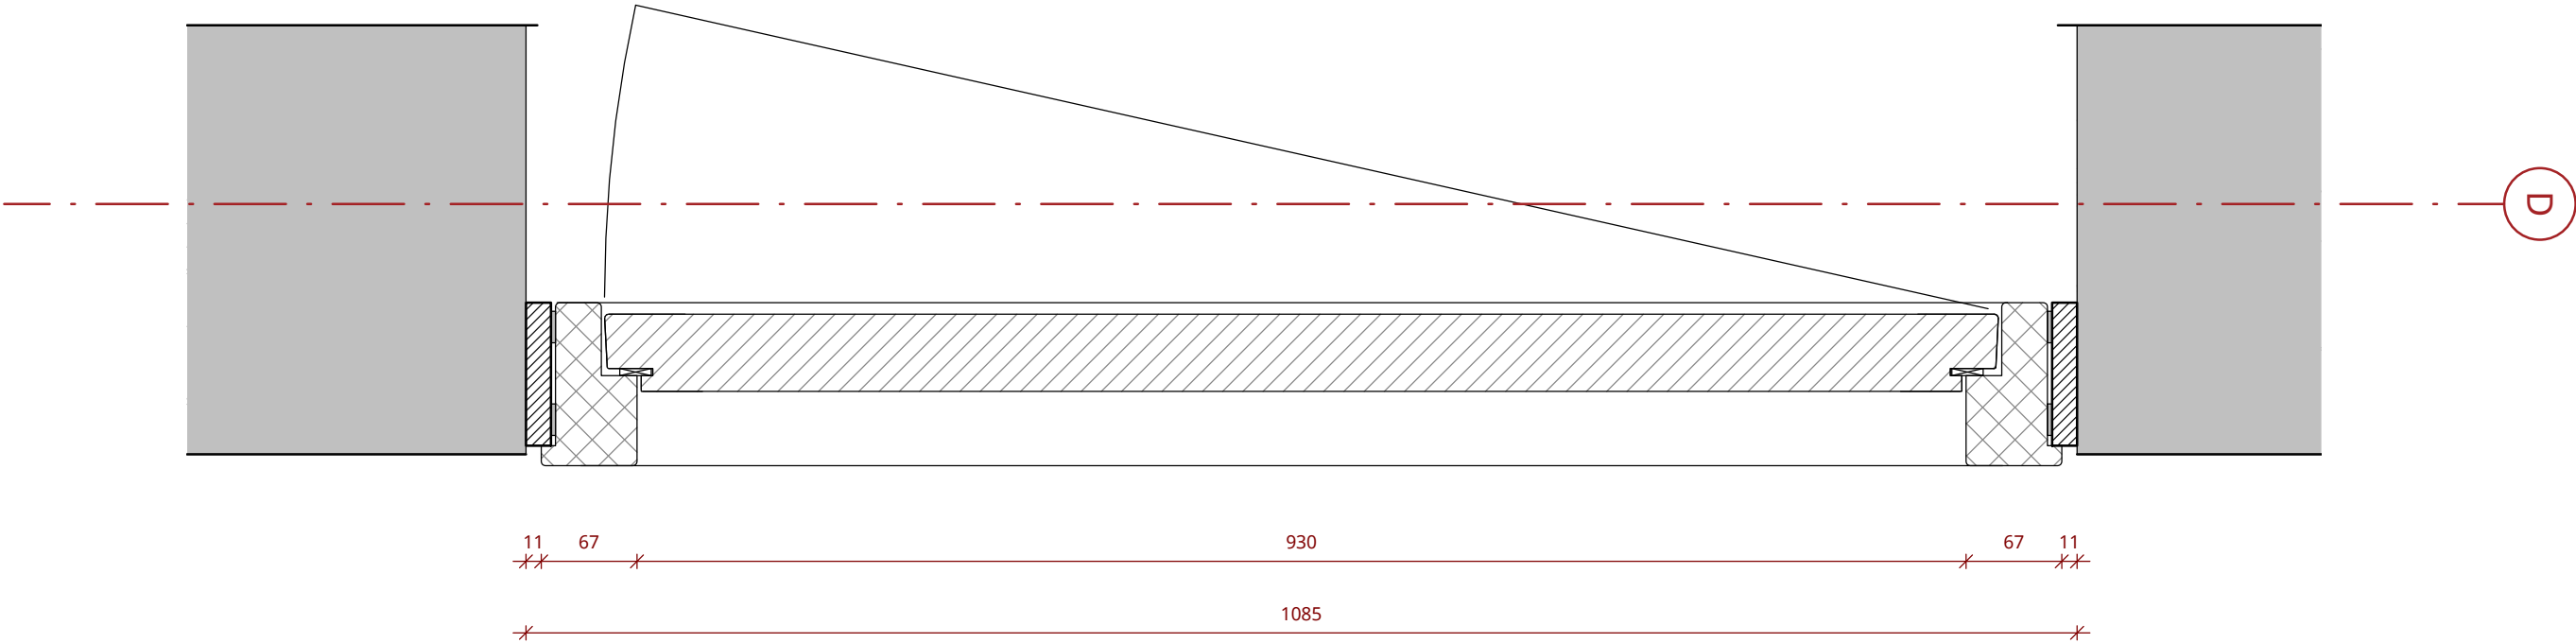


GANG

Datum 19-12-2023
Datum laatste wijziging
Schaal 1 : 5
Projectnummer 1758
Bladcode H101
KCAP



Voordeur in MS-wand


WONING

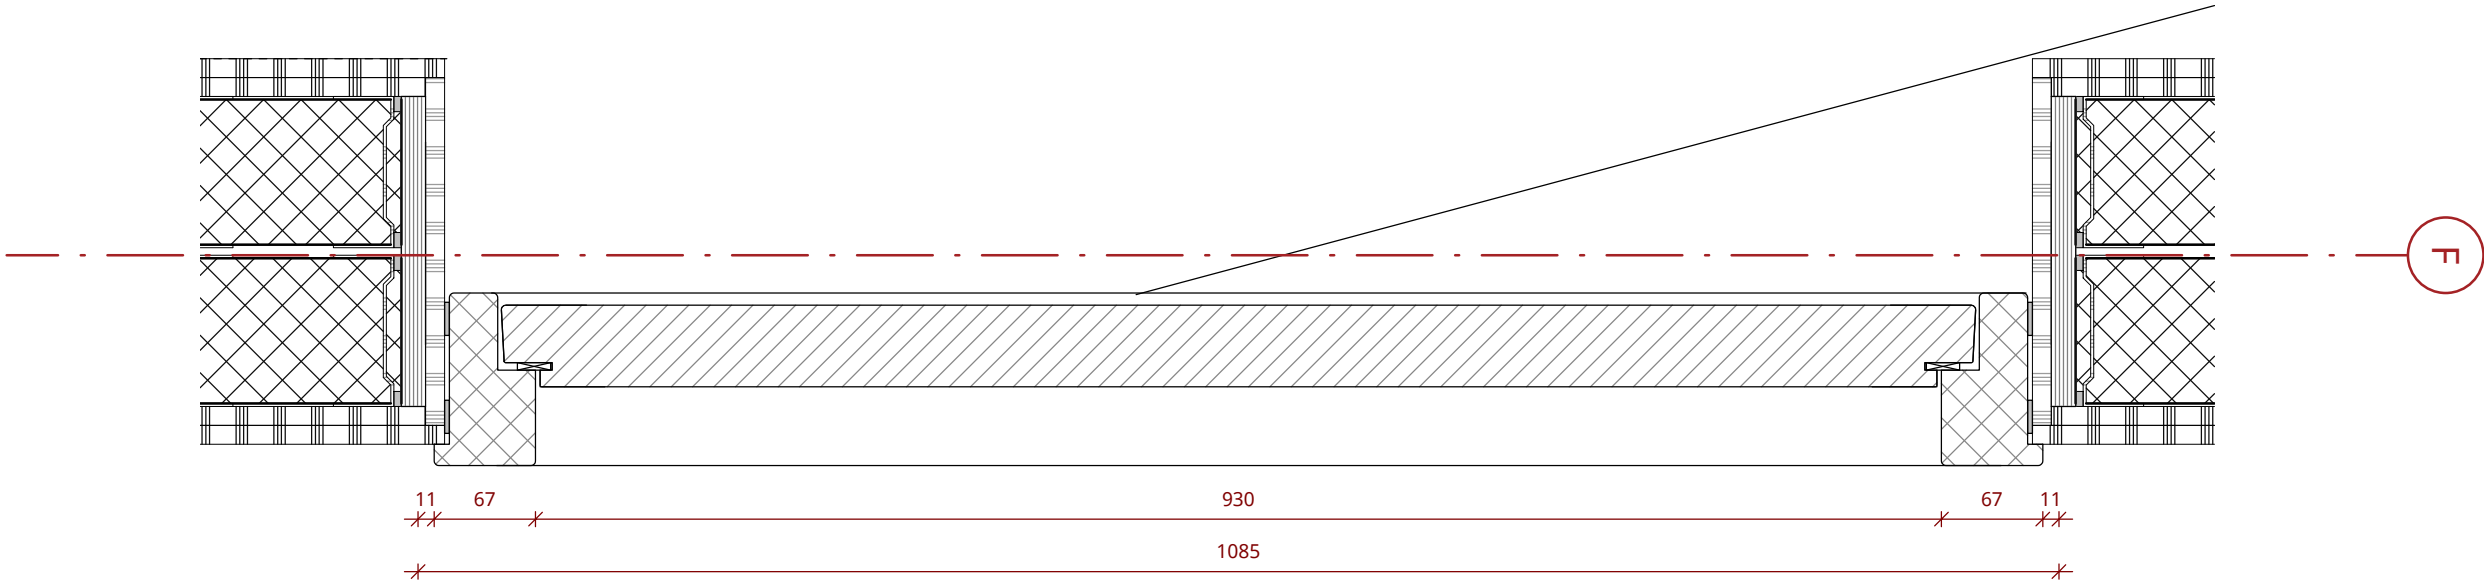

GANG

Datum 19-12-2023
Datum laatste wijziging
Schaal 1 : 5
Projectnummer 1758
Bladcode H102
KCAP


Westtoren - dakrand hoog langsgevel

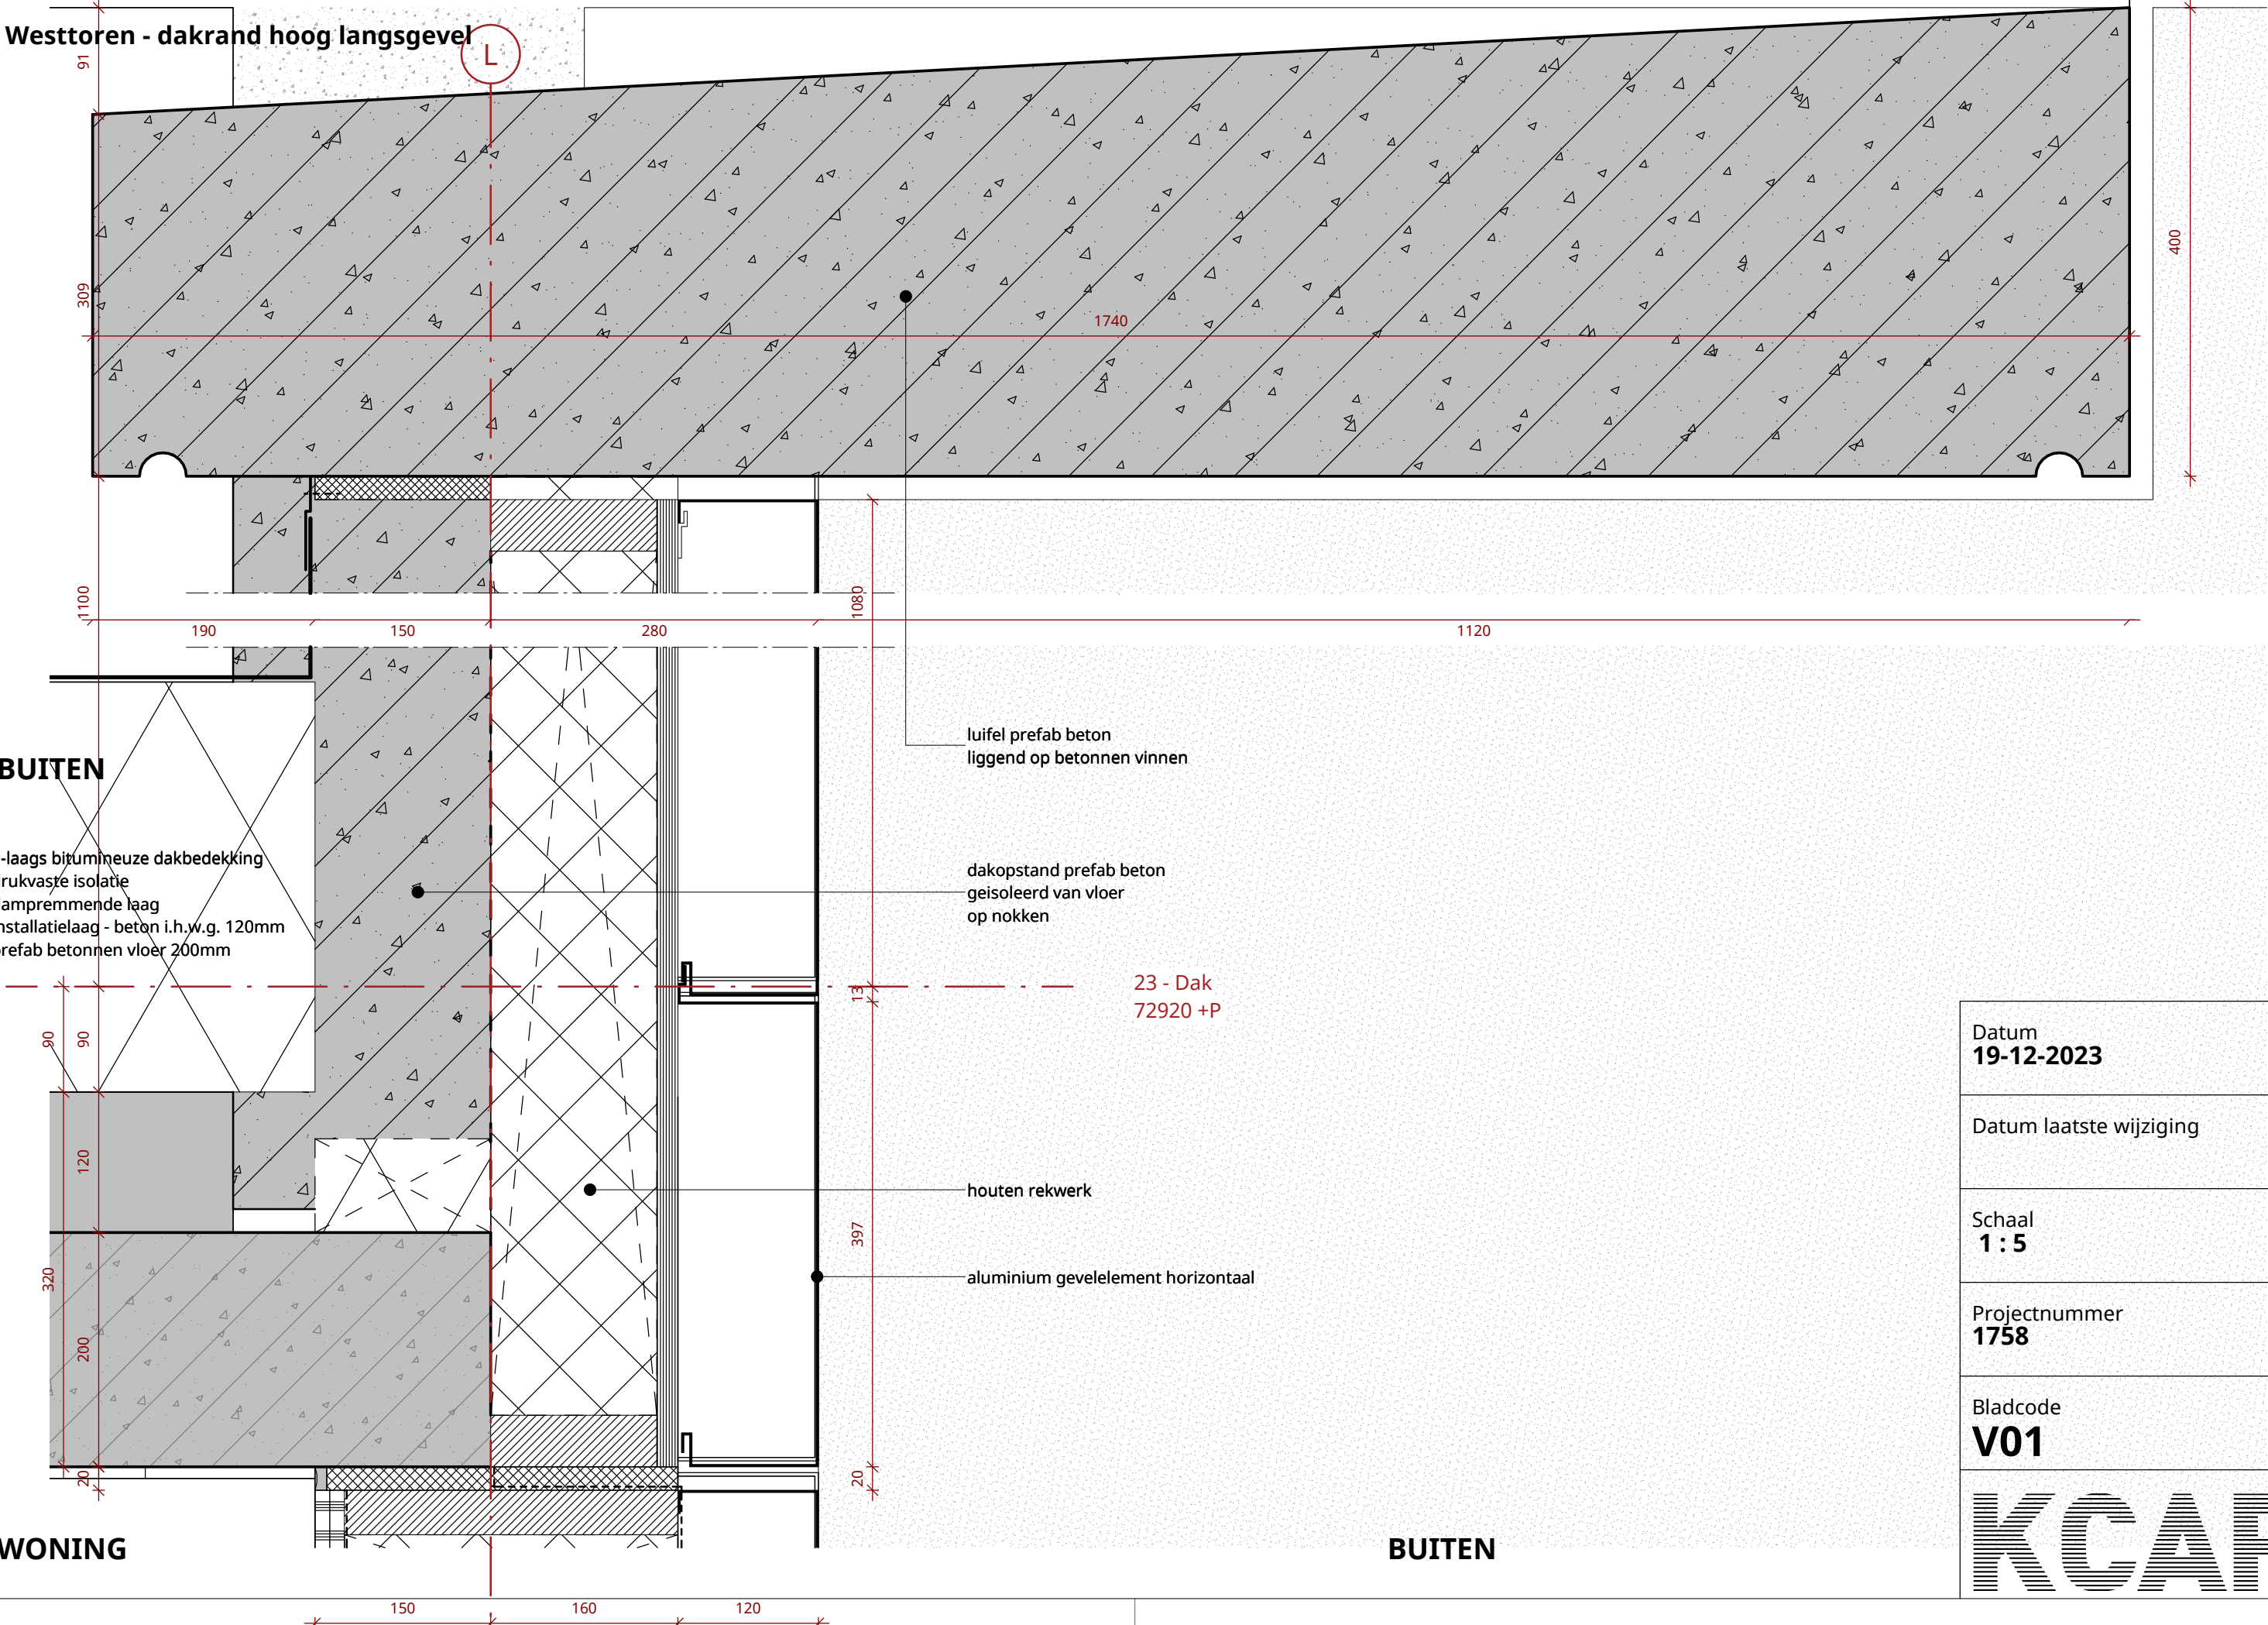

Datum 19-12-2023
Datum laatste wijziging
Schaal 1 : 5
Projectnummer 1758
Bladcode V01
KCAP


Westtoeren - dakrand laag

- groendak:
- sedum-vegetatielaag en ekr
- extensief substraat e 60mm
- filterlaag fil 105
- drainage-bufferlaag fkd 25mm
- bescherm-absorptielaag rms 300
- 2-laags wortelvaste bitumineuze dakbedekking
- drukvaste isolatie
- dampremmende laag
- breedplaatvloer 280mm

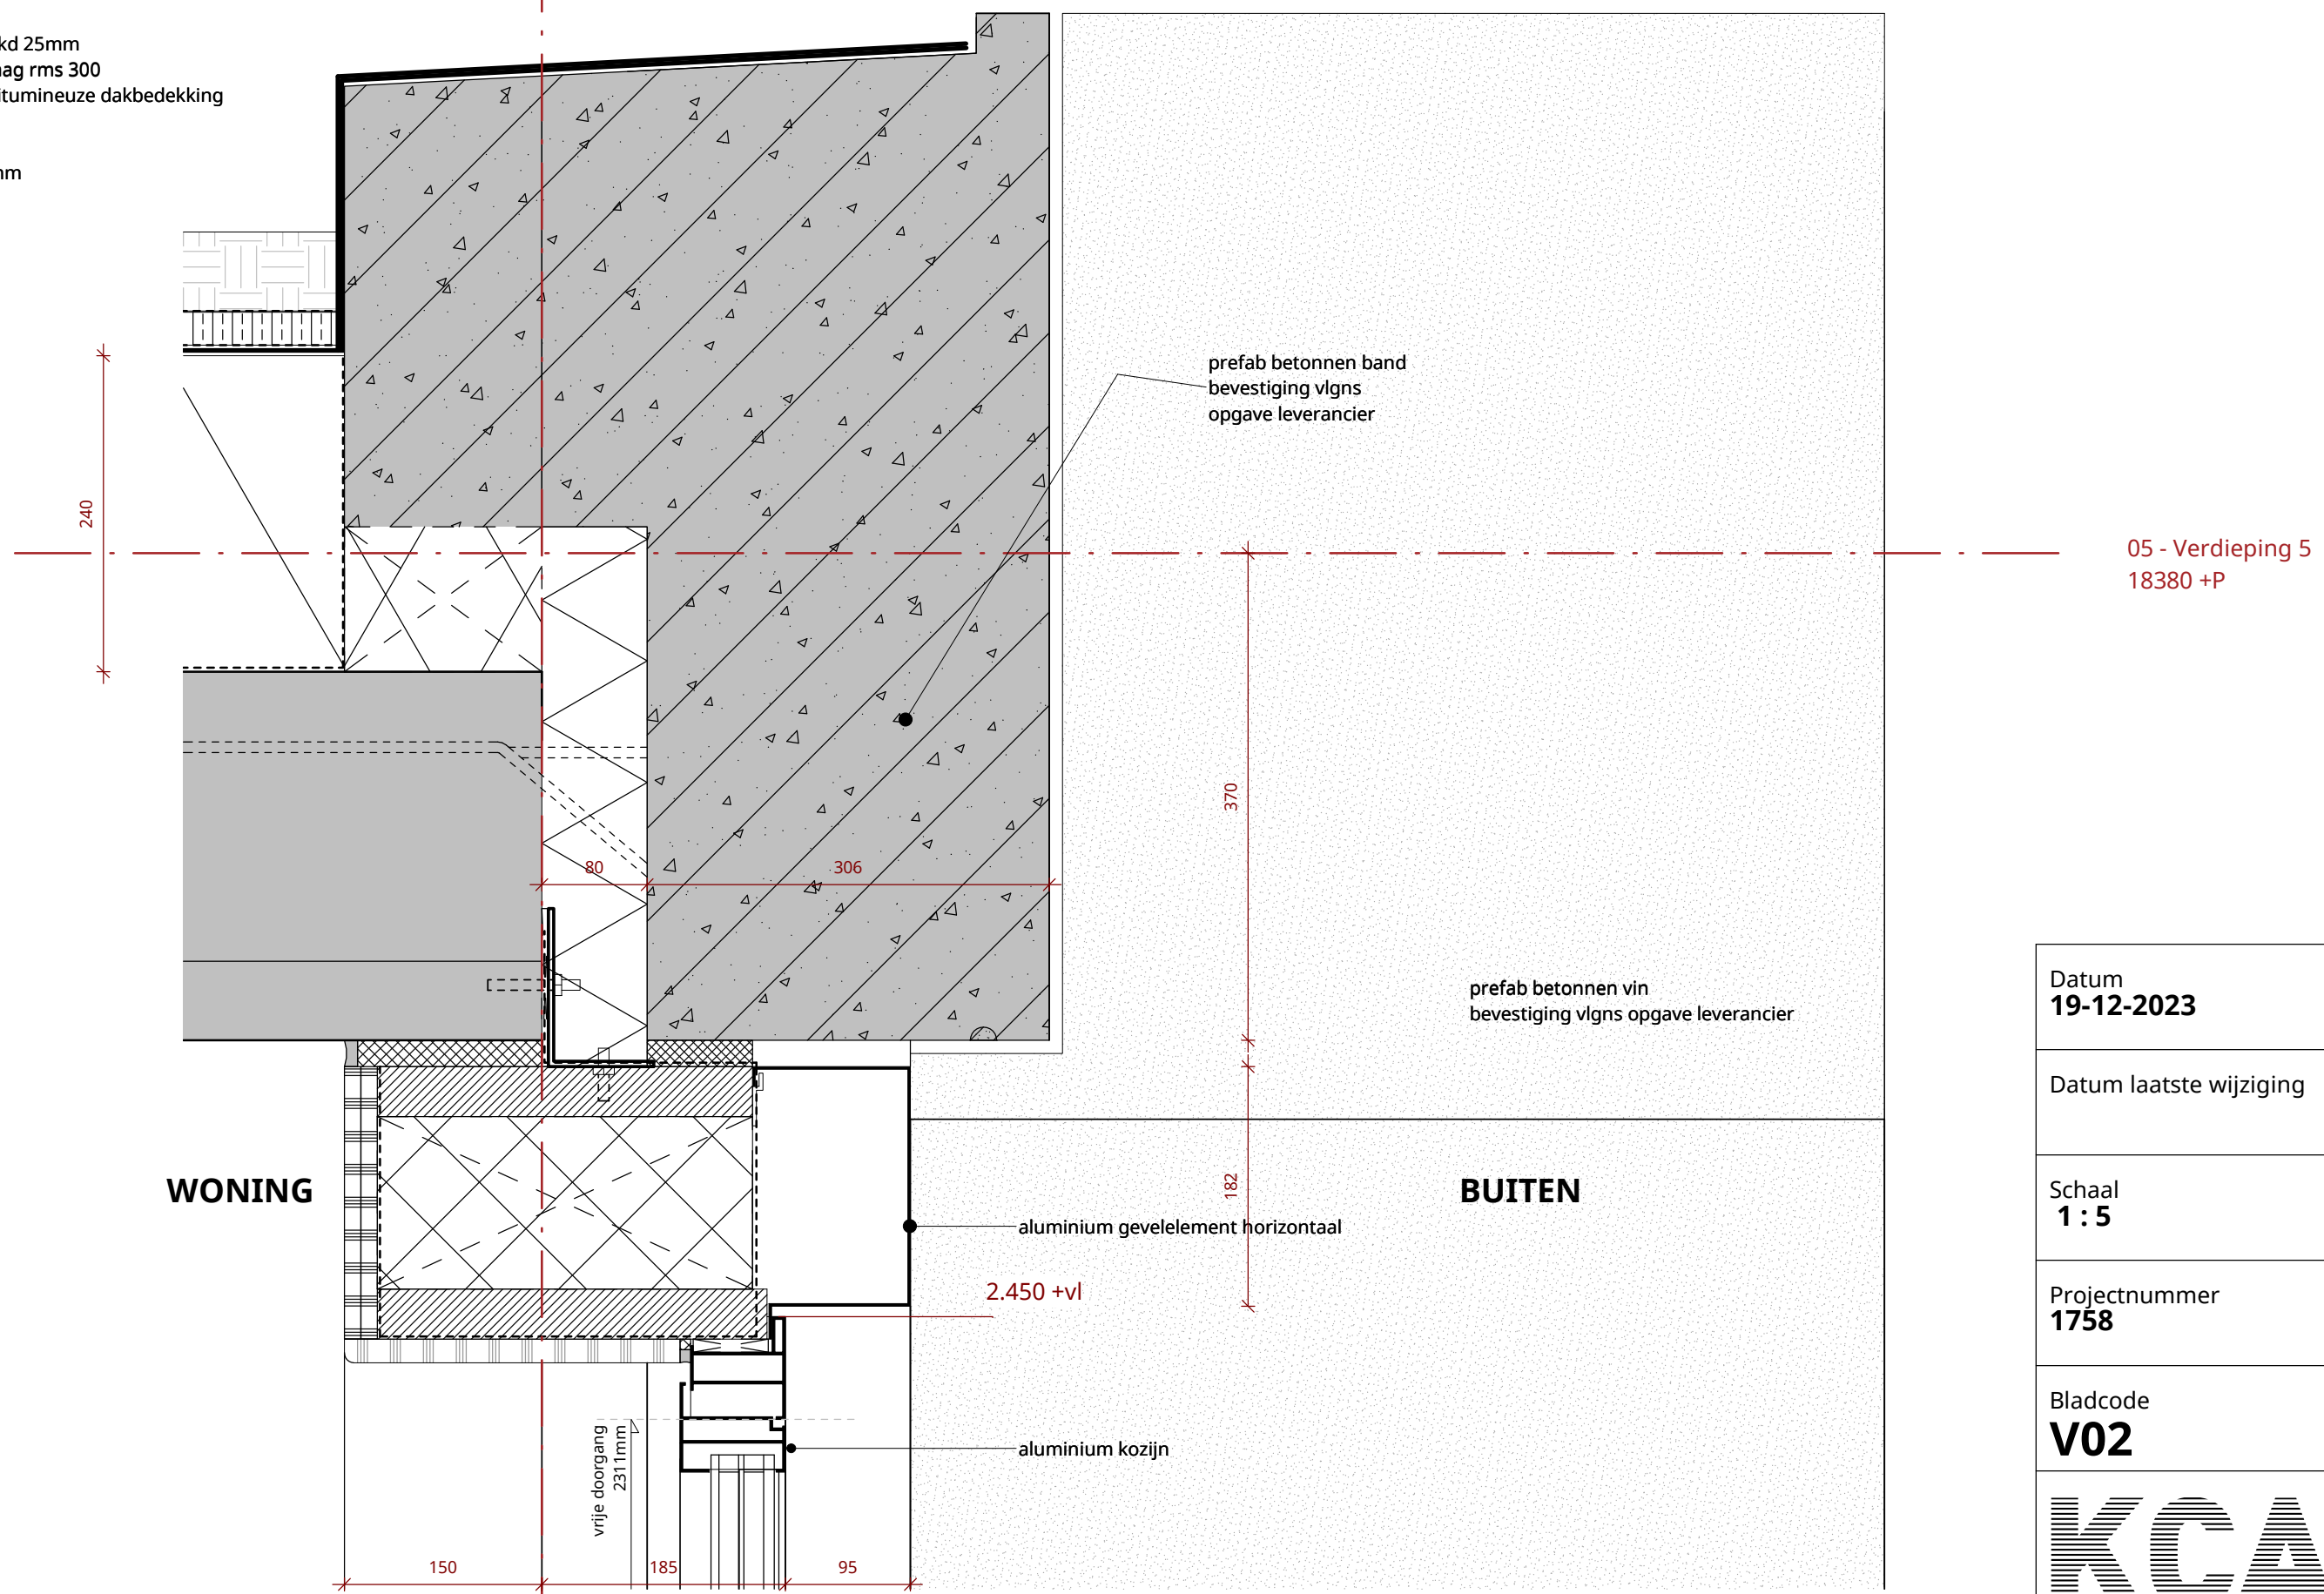

Datum 19-12-2023
Datum laatste wijziging
Schaal 1 : 5
Projectnummer 1758
Bladcode V02
KCAP



Westtoren - onderdorpel entree vliesgevel, langsgevel

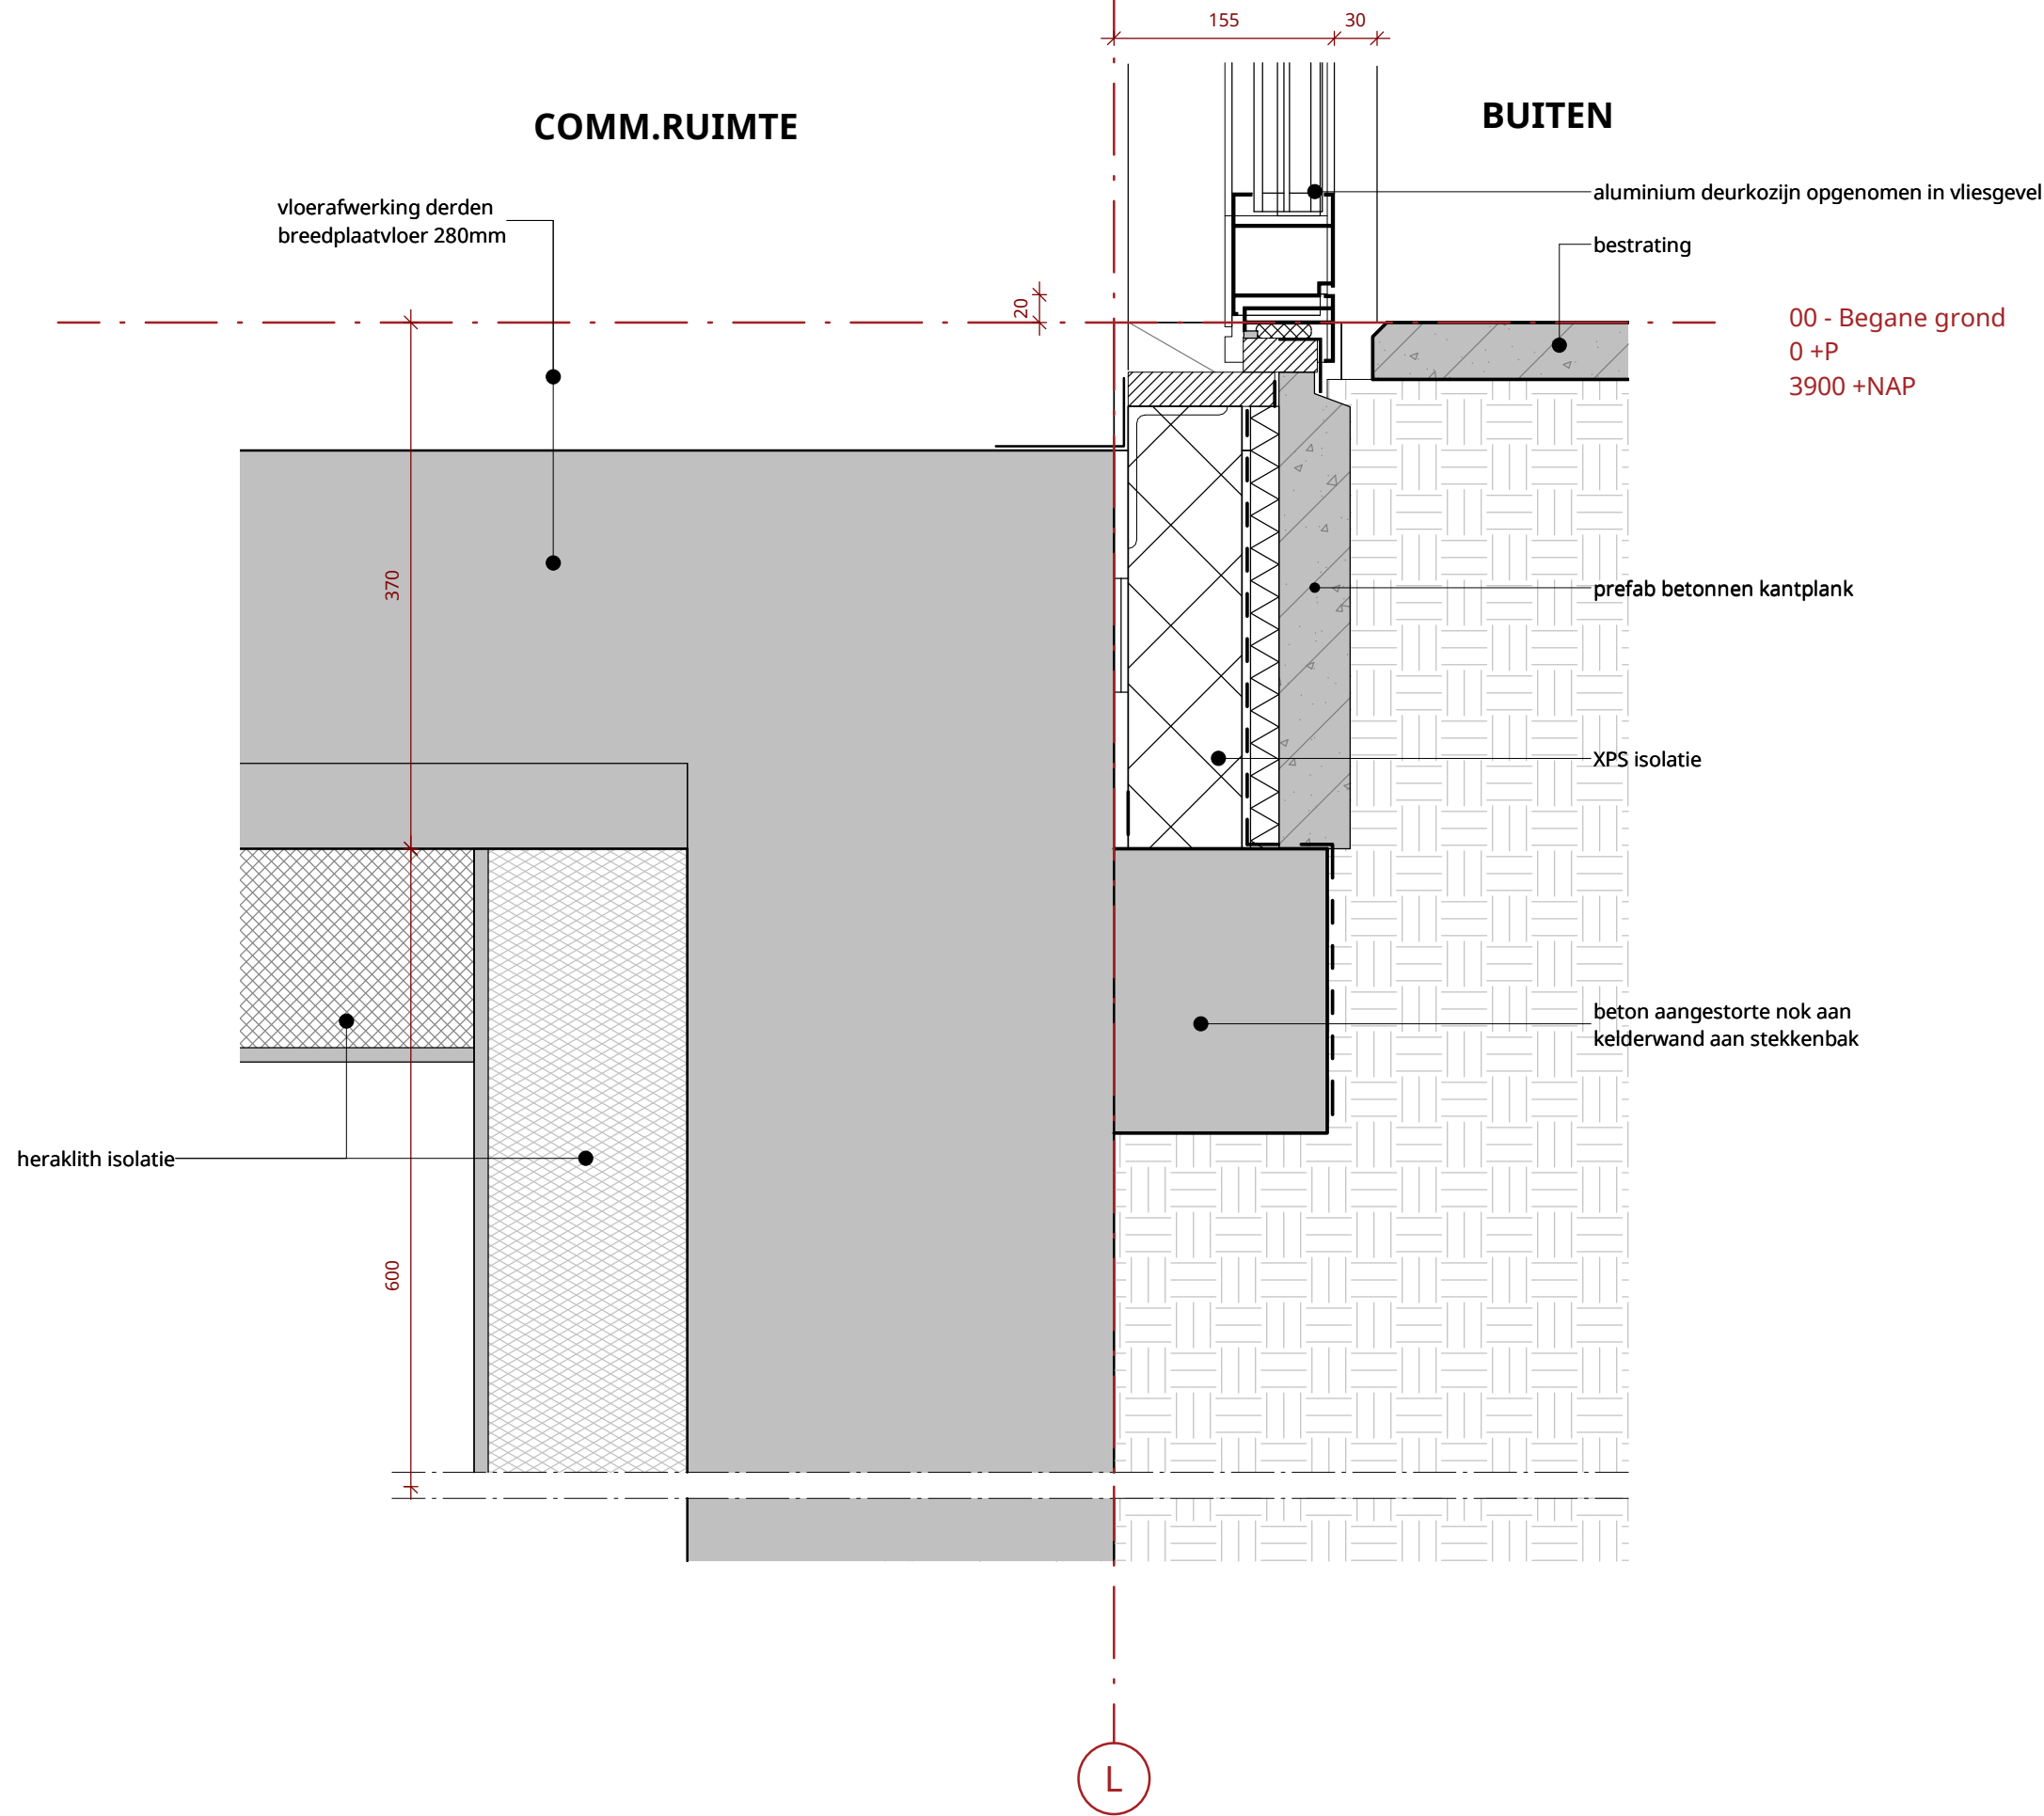

Datum 19-12-2023
Datum laatste wijziging
Schaal 1 : 5
Projectnummer 1758
Bladcode V03
KCAP



Westtoren - glazen balustrade

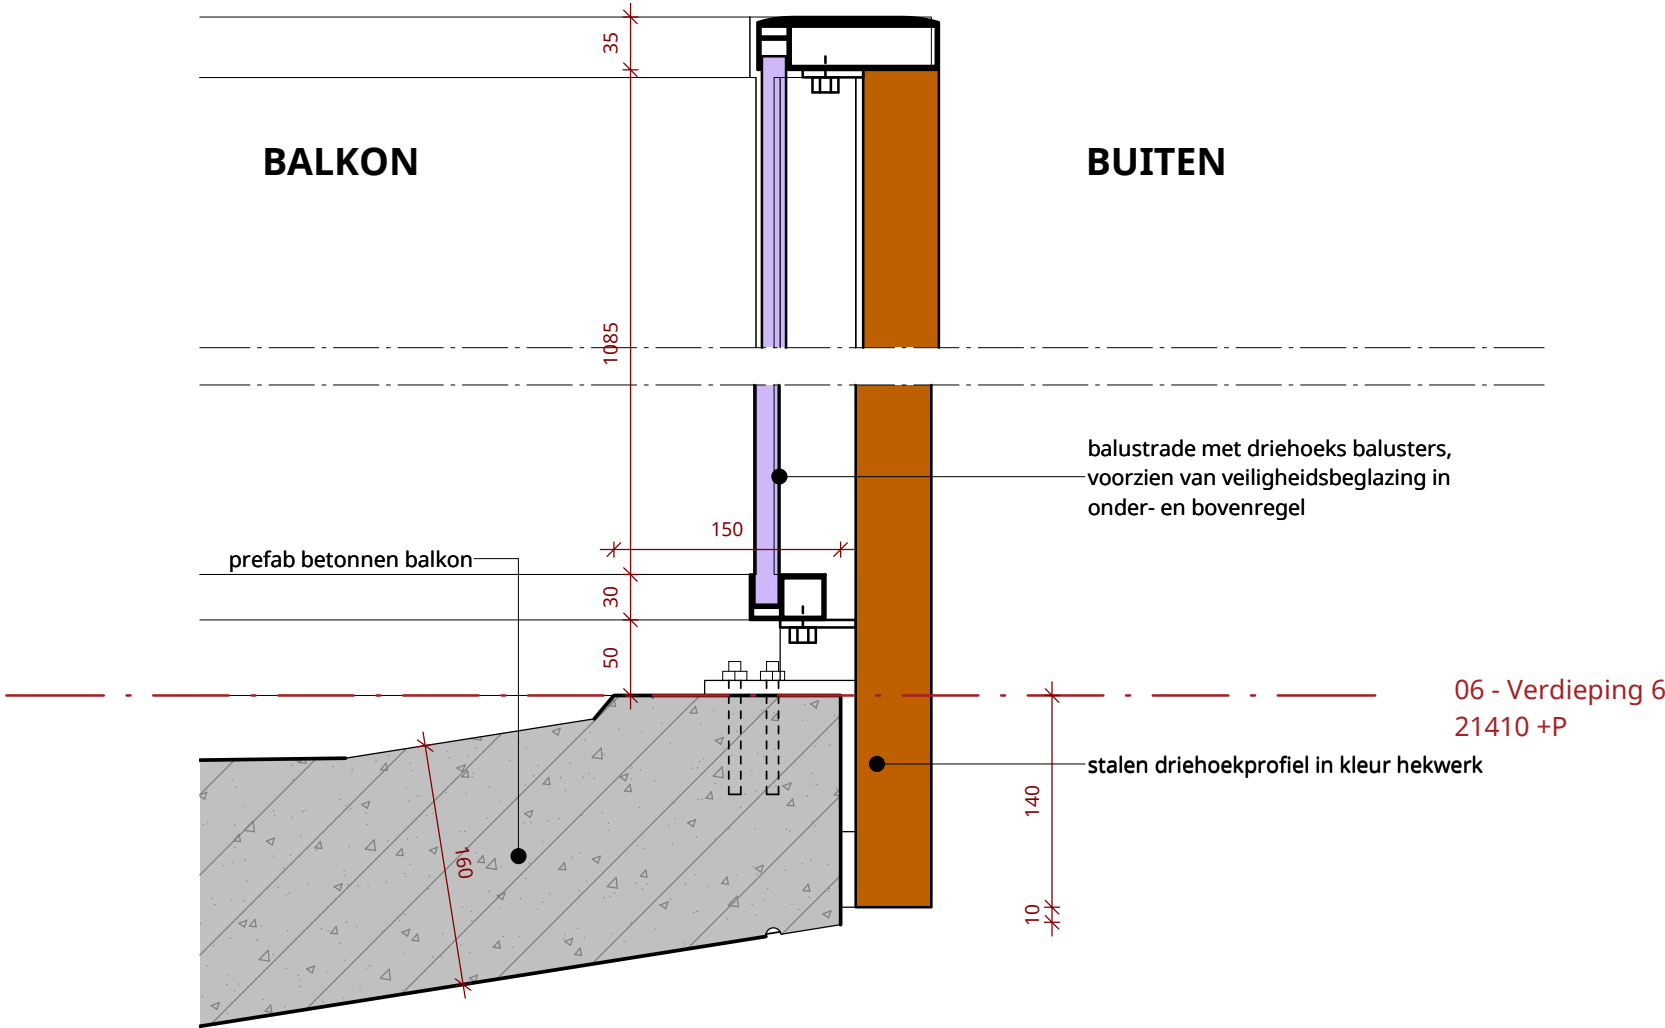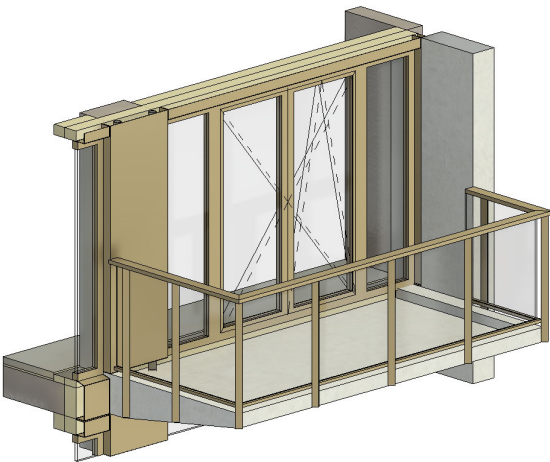

Datum  
**19-12-2023**

Datum laatste wijziging

Schaal  
**1 : 5**



Projectnummer  
**1758**

Bladcode  
**V04**

**KCAP**

Westtoren - prefab balkon aansluiting gevel

afwerkvloer door derden  
anhydrietvloer 70mm  
drukveste isolatie 20mm  
dampremmende laag  
prefab betonnen vloer 320mm tpv. balkon

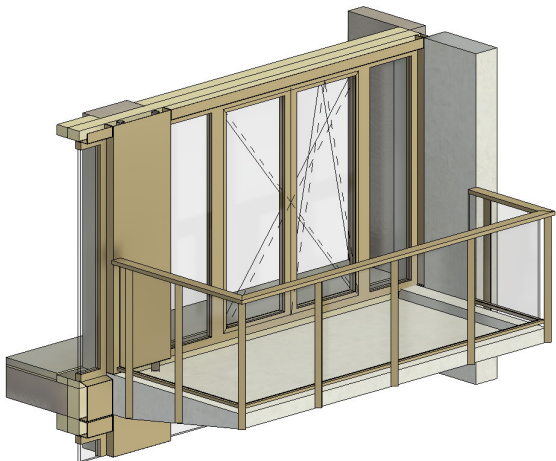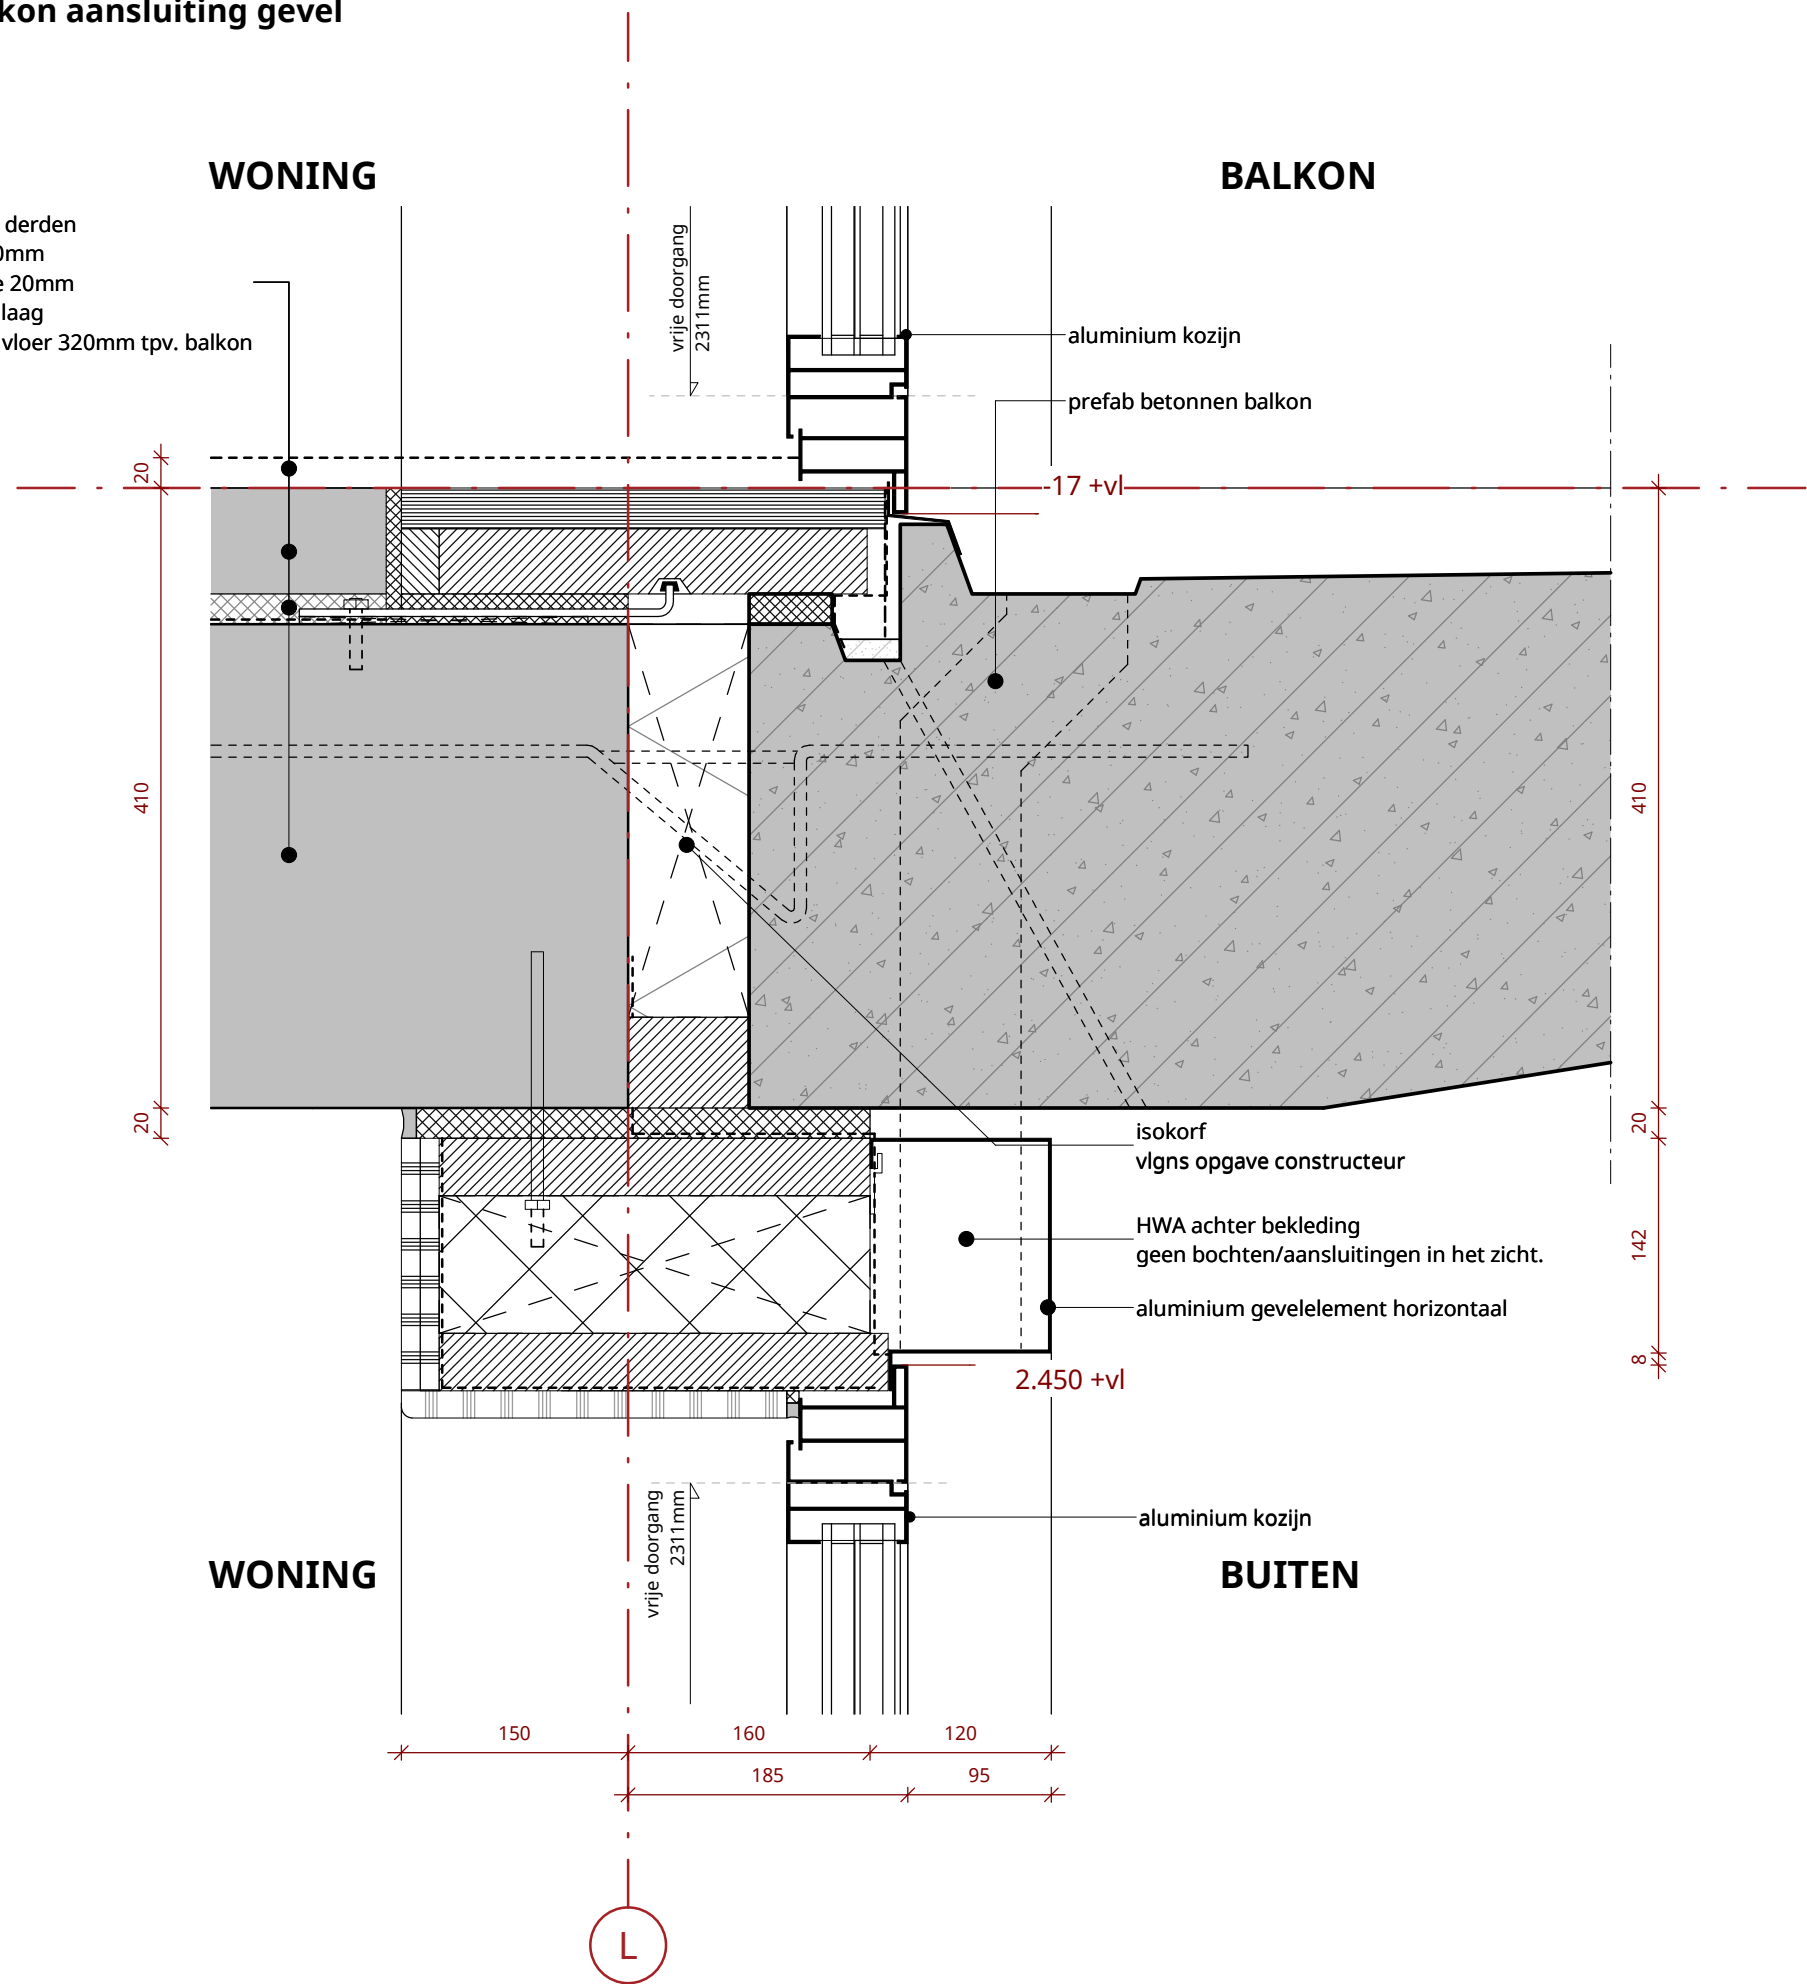

06 - Verdieping 6  
21410 +P

Datum  
19-12-2023

Datum laatste wijziging


Schaal  
1 : 5

Projectnummer  
1758

Bladcode  
V05

KCAP

Westtoren - balustrade en loggia i.c.m. luifel, Zuid

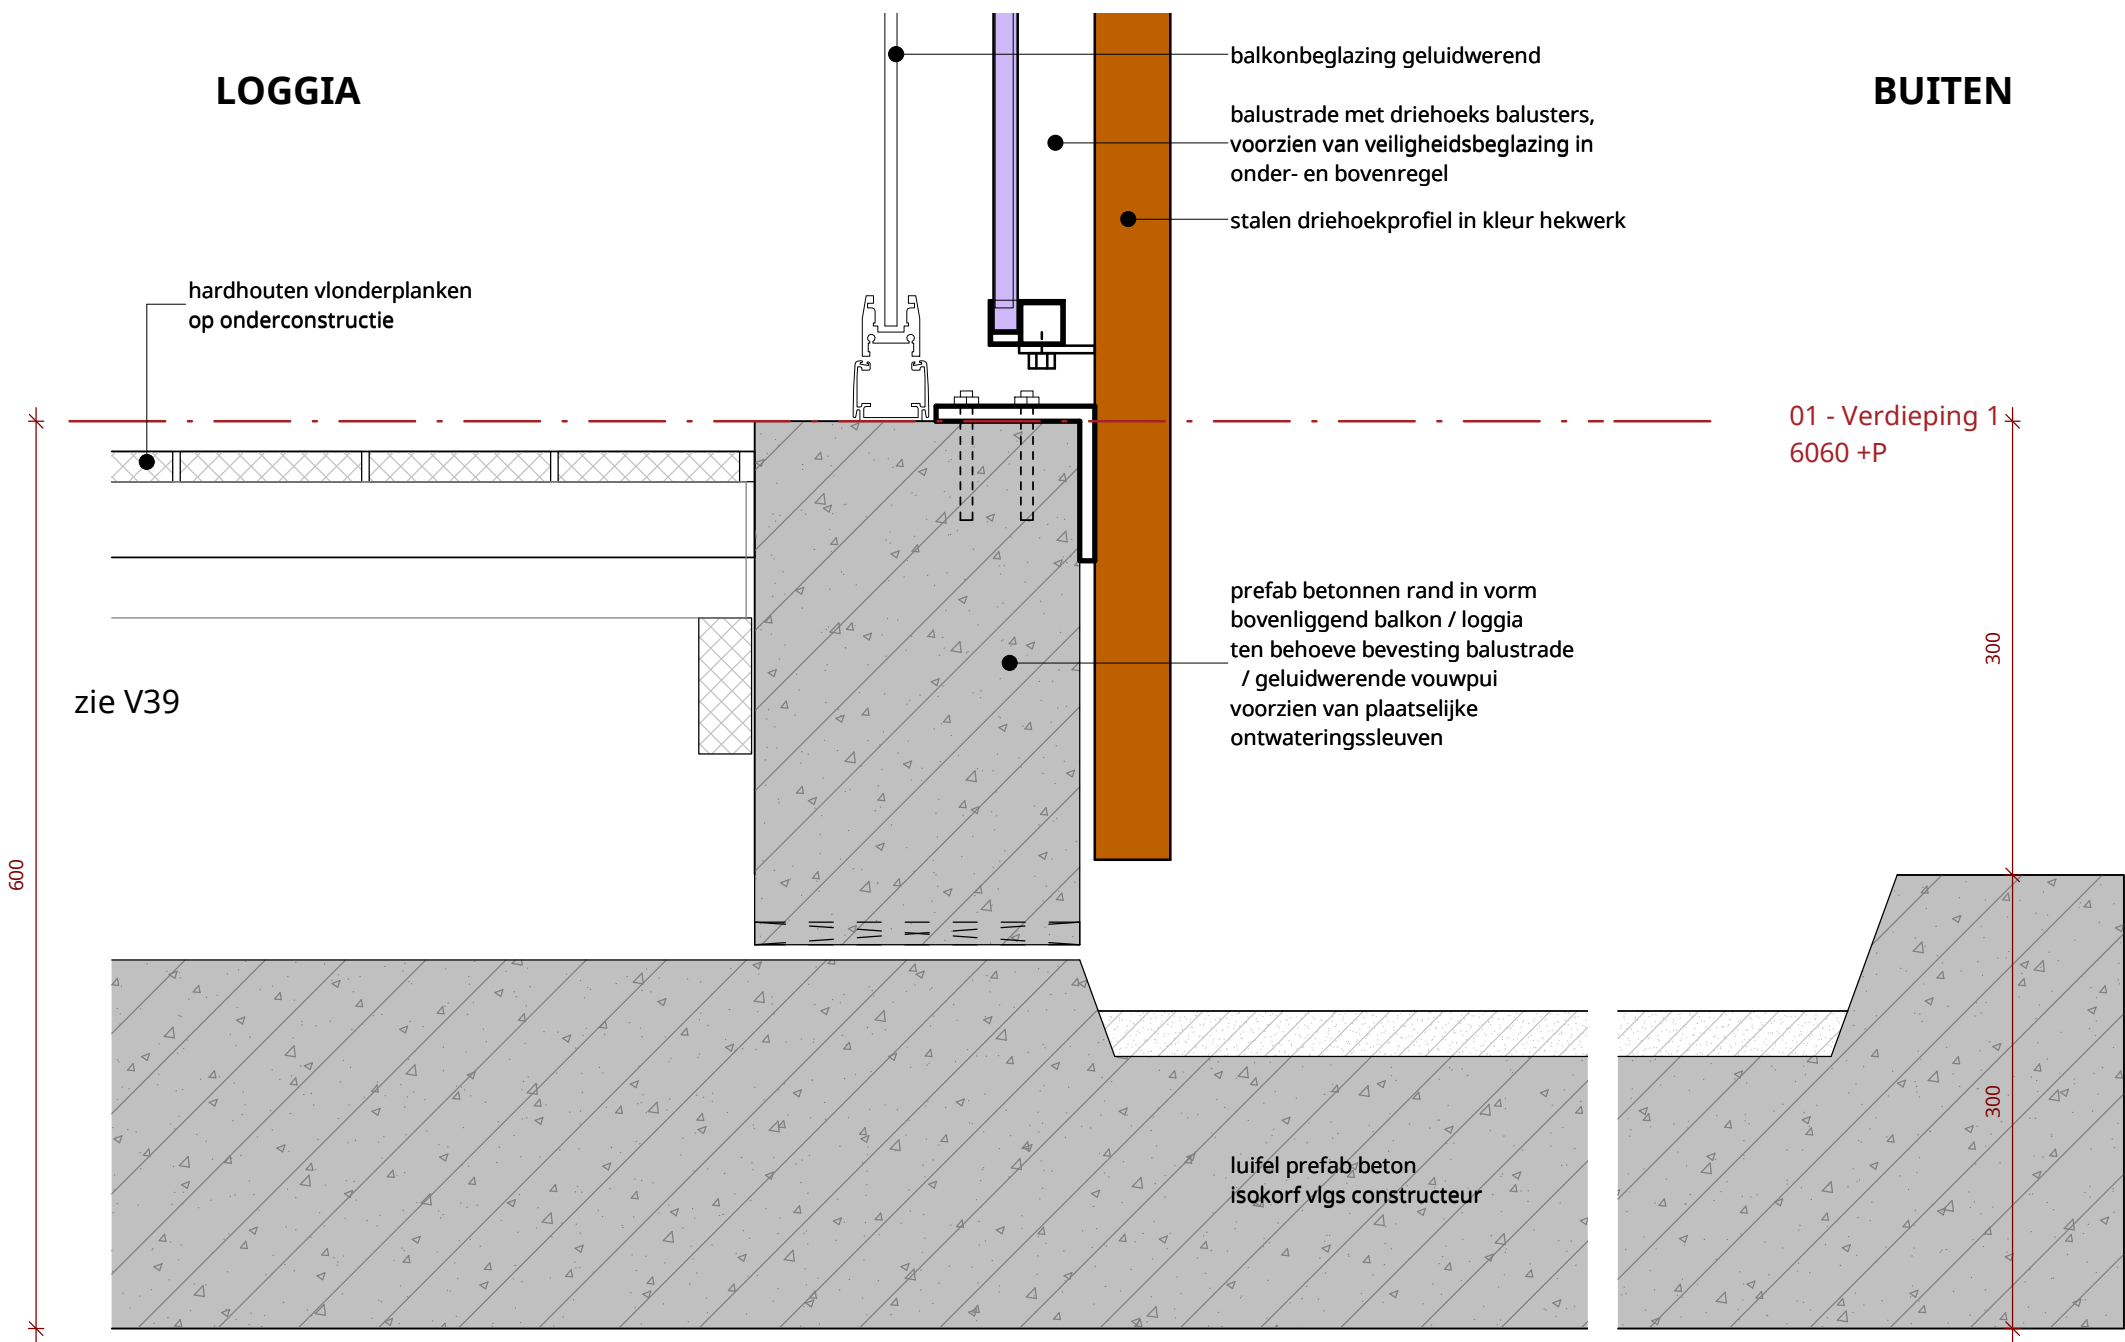

Datum  
**19-12-2023**

Datum laatste wijziging


Schaal  
**1 : 5**

Projectnummer  
**1758**

Bladcode  
**V06**

**KCAP**

Westtoren - aluminium gevelband

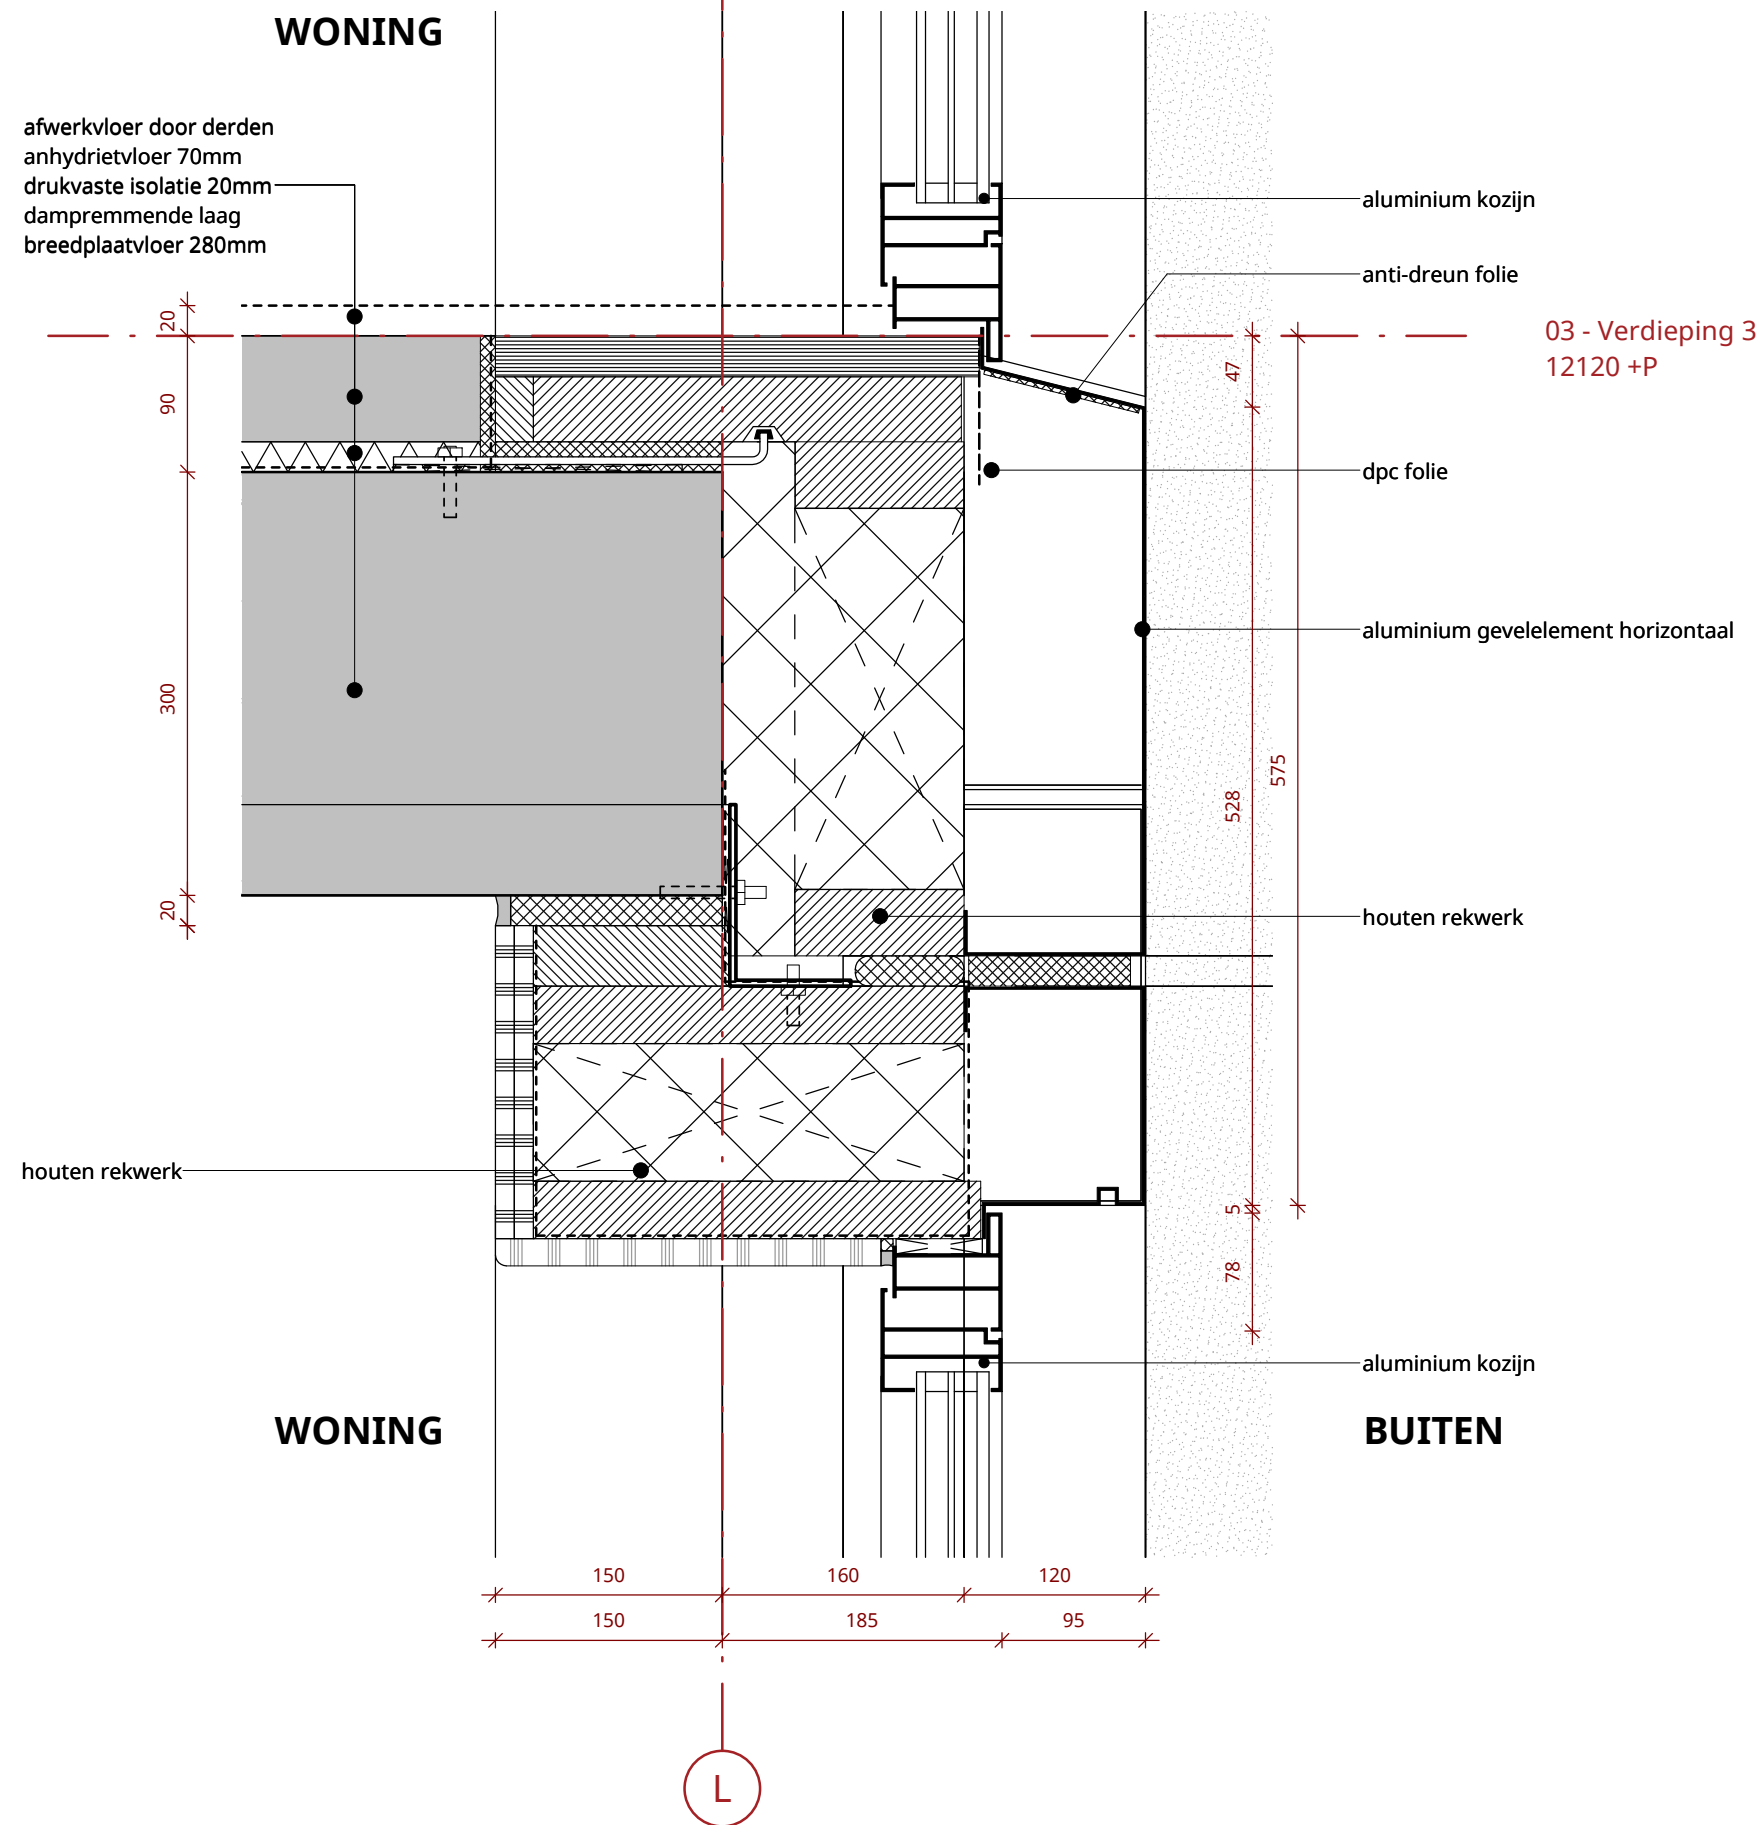

Datum  
**19-12-2023**

Datum laatste wijziging

Schaal  
**1 : 5**


Projectnummer  
**1758**

Bladcode  
**V07**

**KCAP**



Weststoren - onderdorpel entreehal woonfunctie

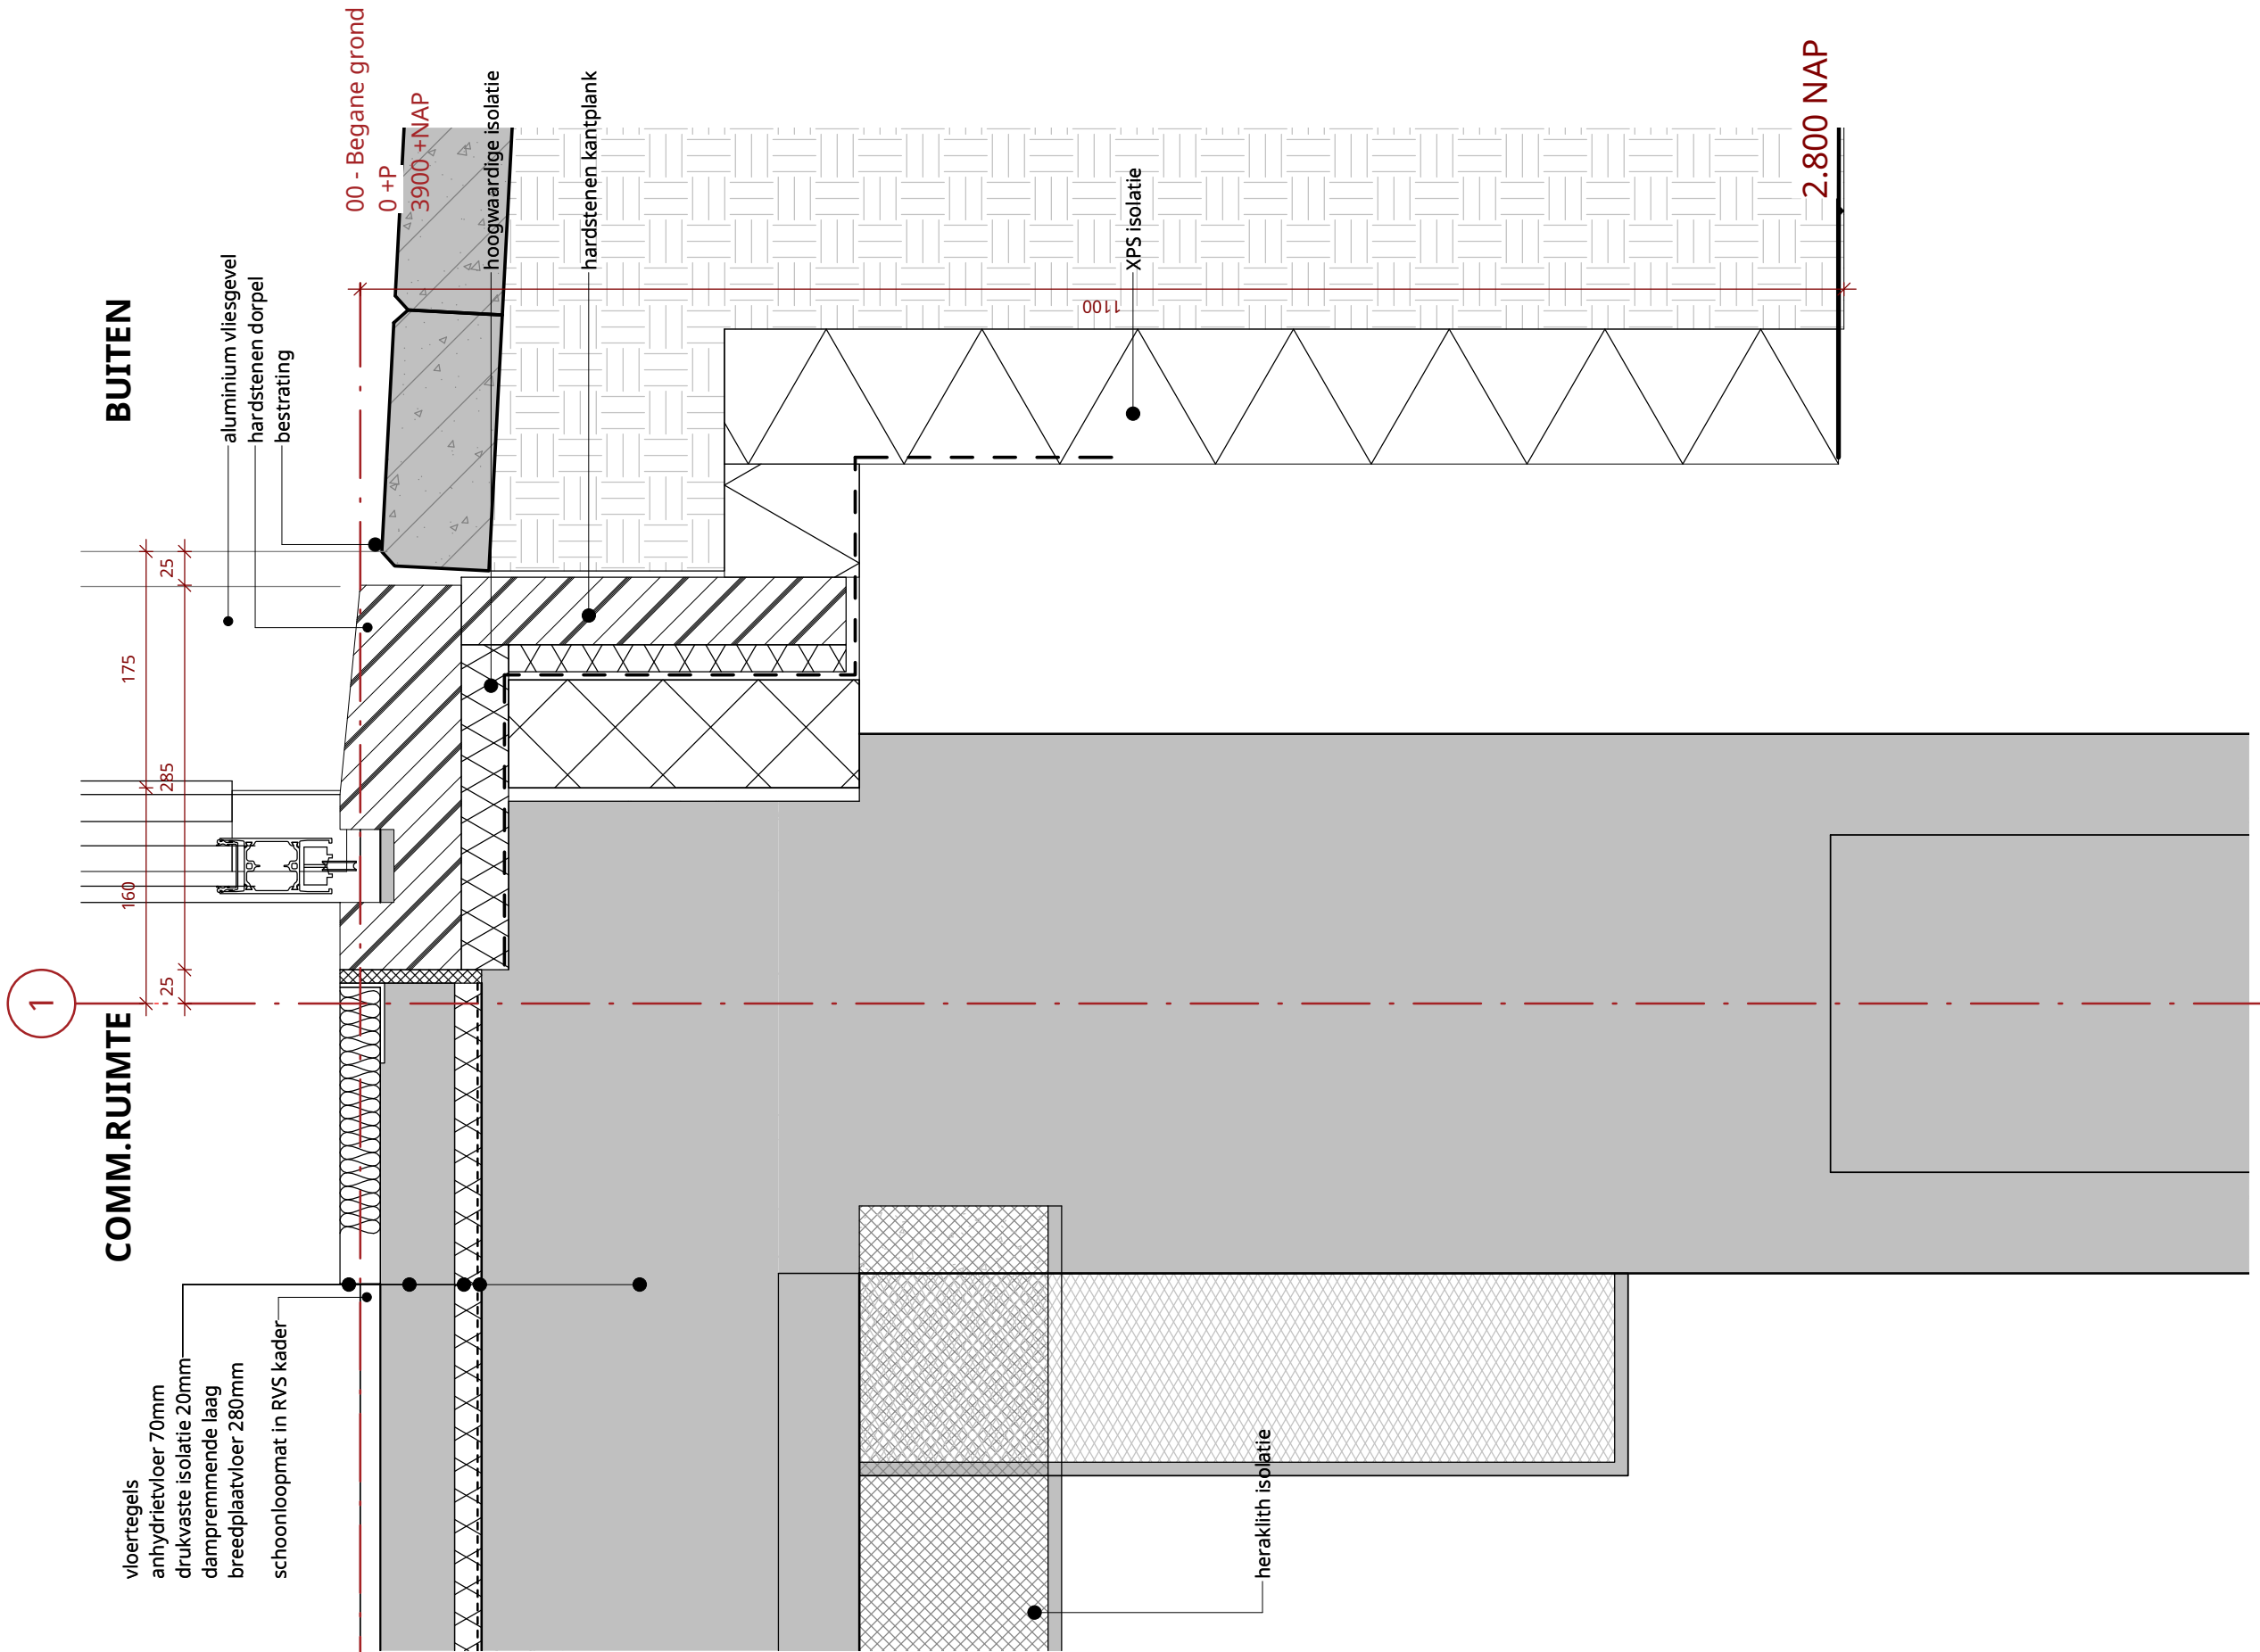

Datum  
**19-12-2023**

Datum laatste wijziging



Schaal  
**1 : 5**

Projectnummer  
**1758**

Bladcode  
**V08**

**KCAP**

Westtoren - prefab balkon aansluiting westgevel

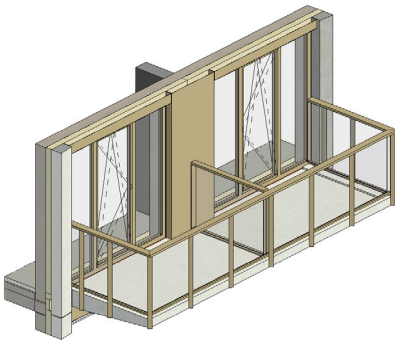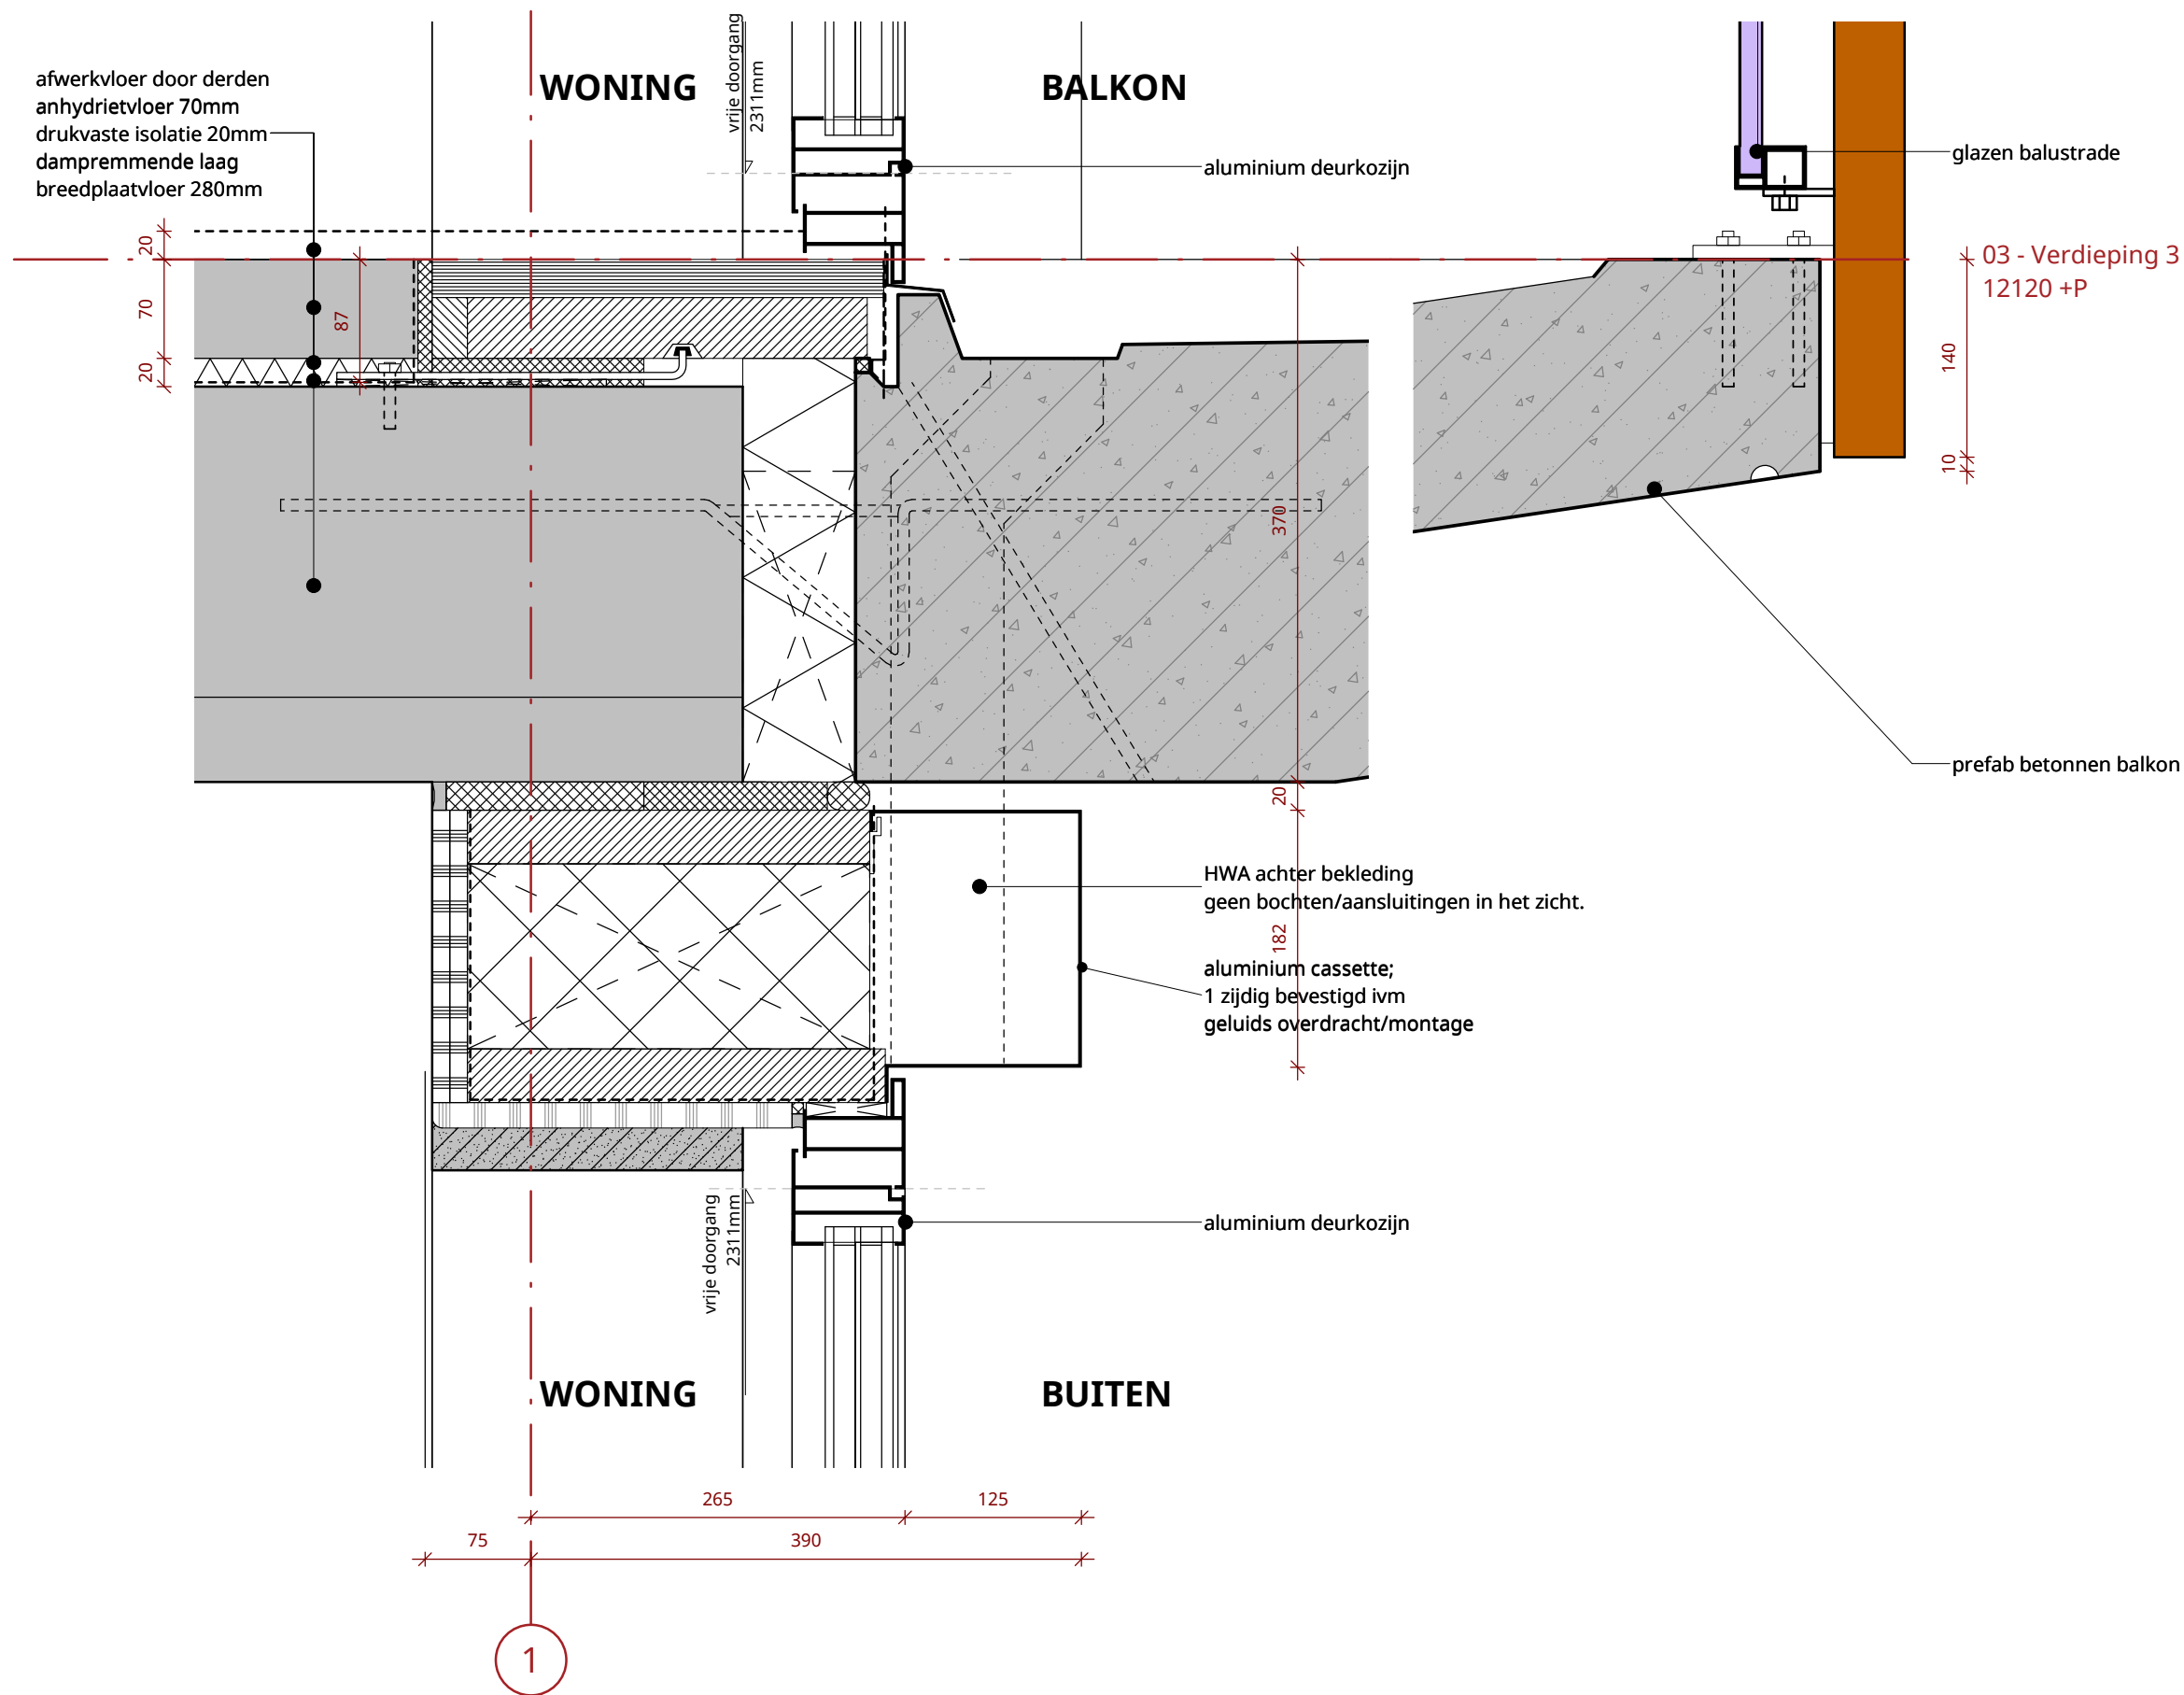

Datum  
19-12-2023

Datum laatste wijziging


Schaal  
1 : 5

Projectnummer  
1758

Bladcode  
V10

KCAP

Westtoren - onderdorpel kozijn

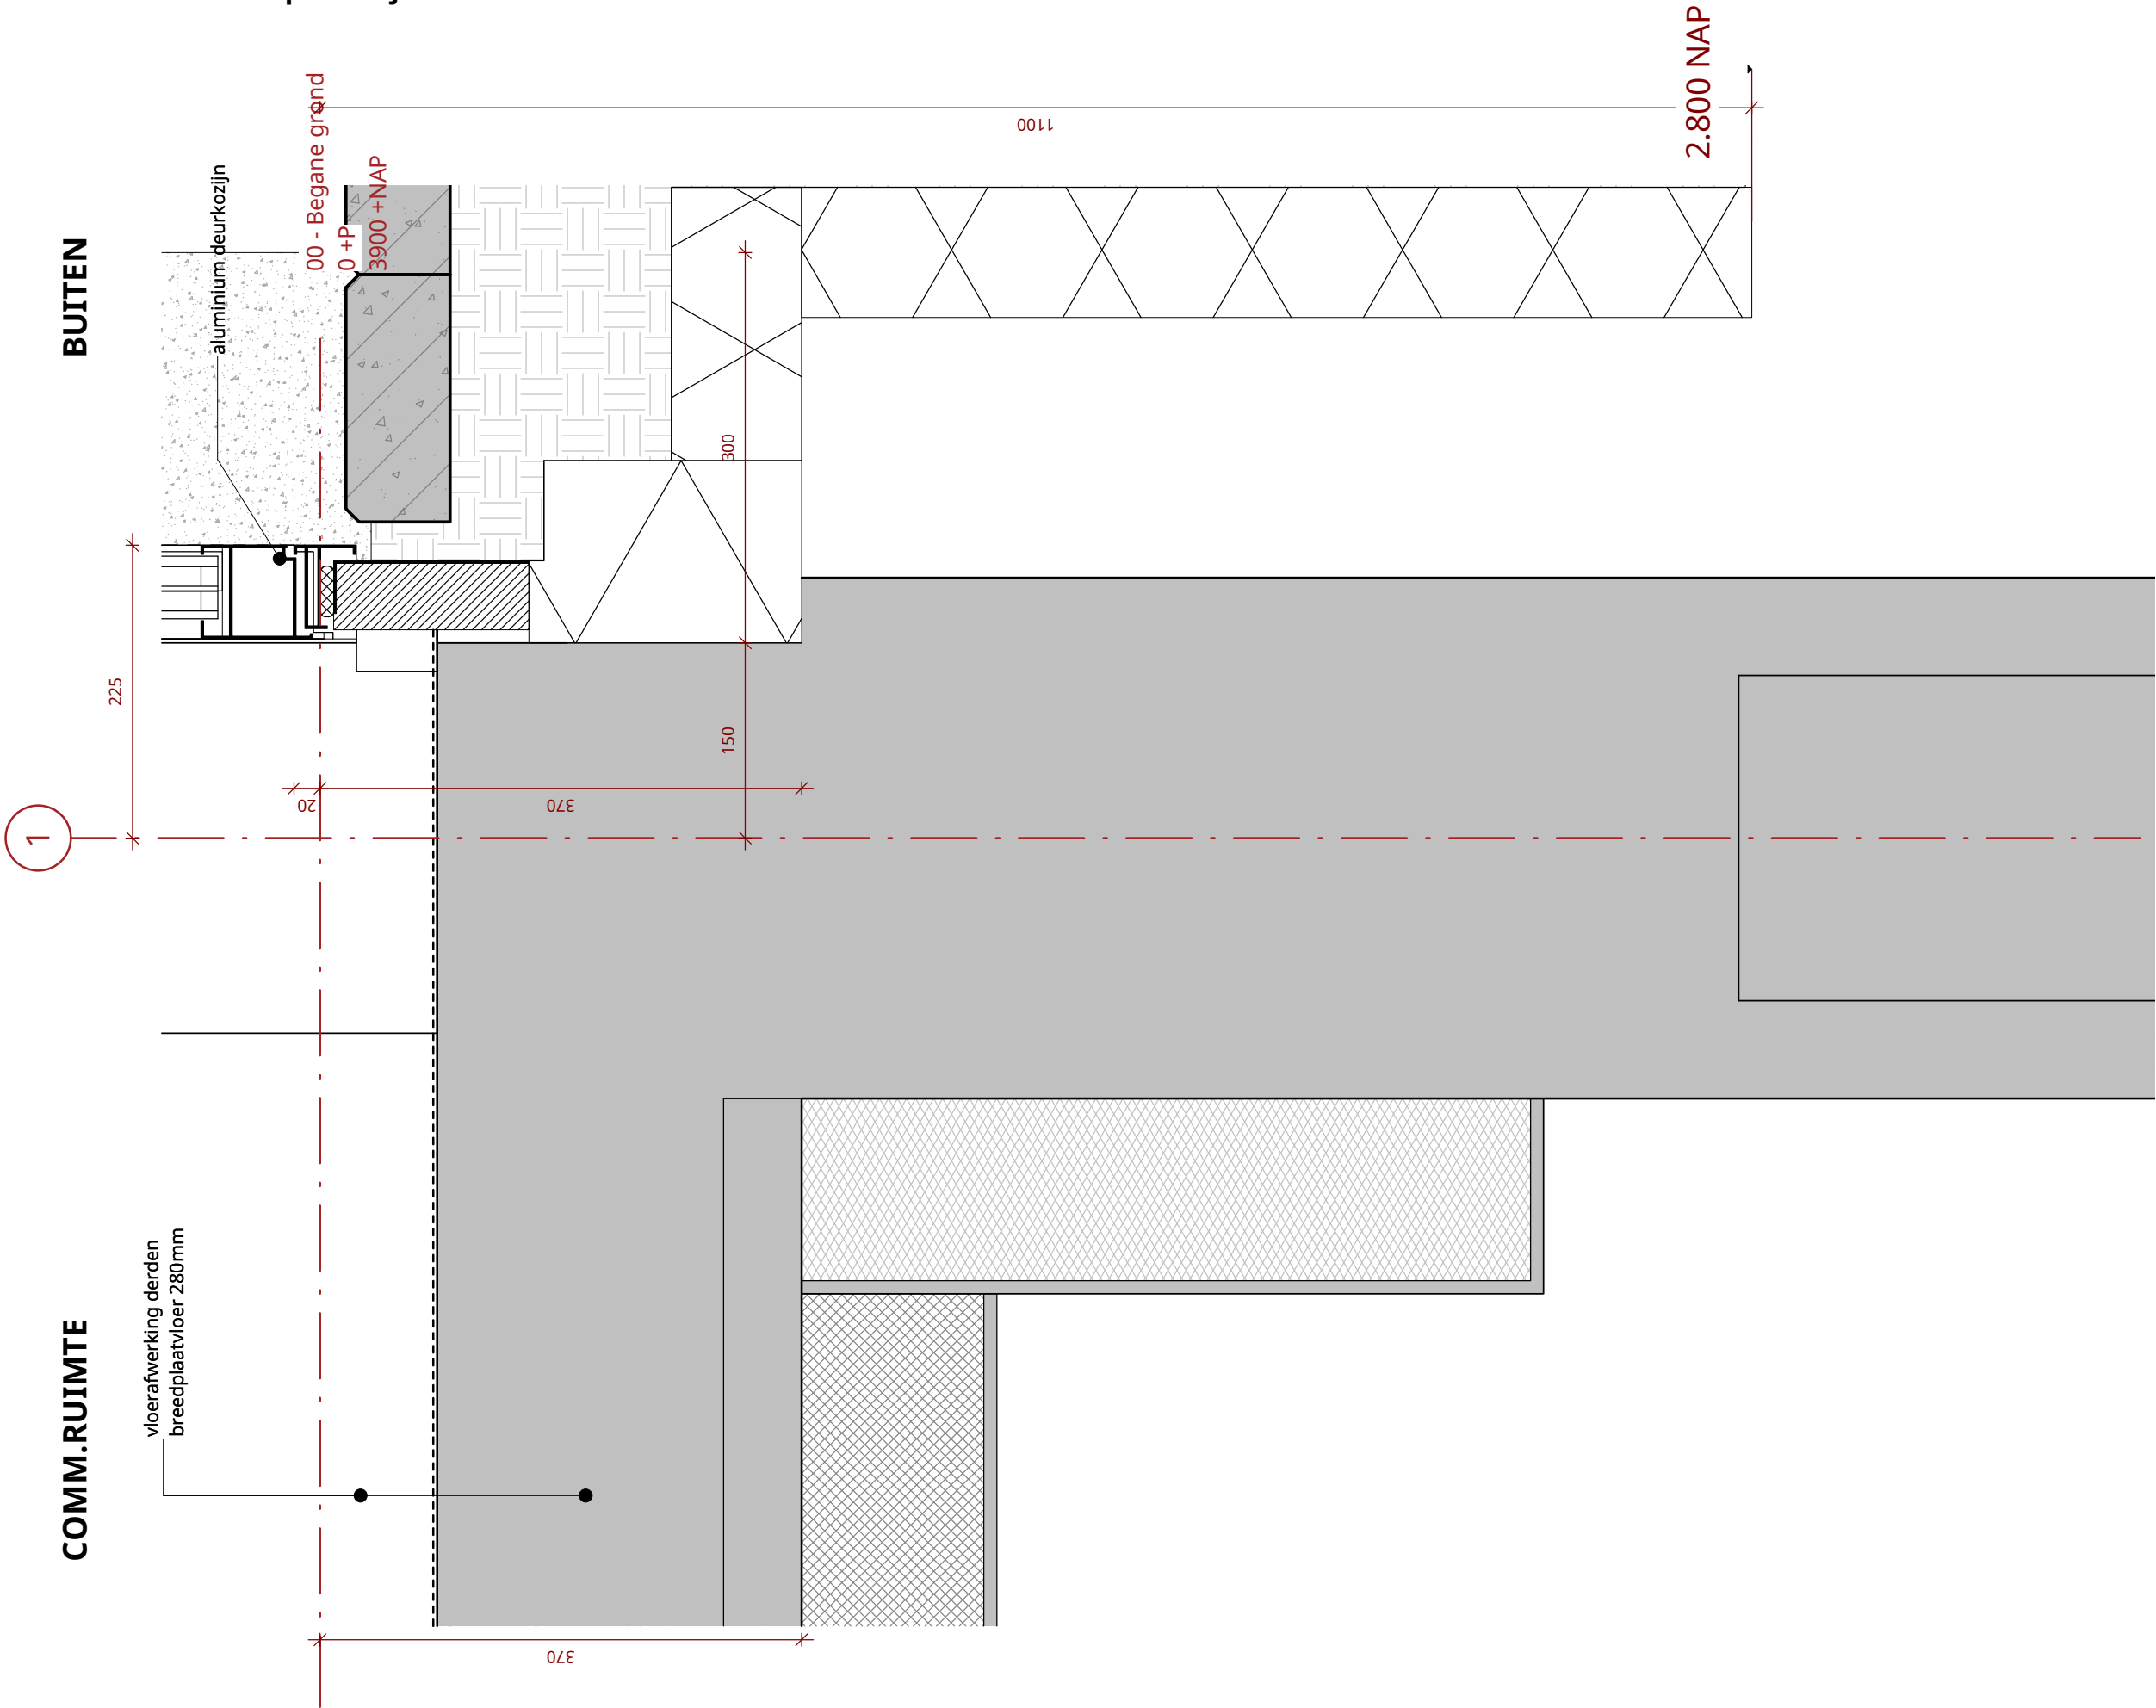

Datum  
**19-12-2023**

Datum laatste wijziging


Schaal  
**1 : 5**

Projectnummer  
**1758**

Bladcode  
**V11**


**KCAP**

Westtoren - prefab gevelement - plint bovenzijde

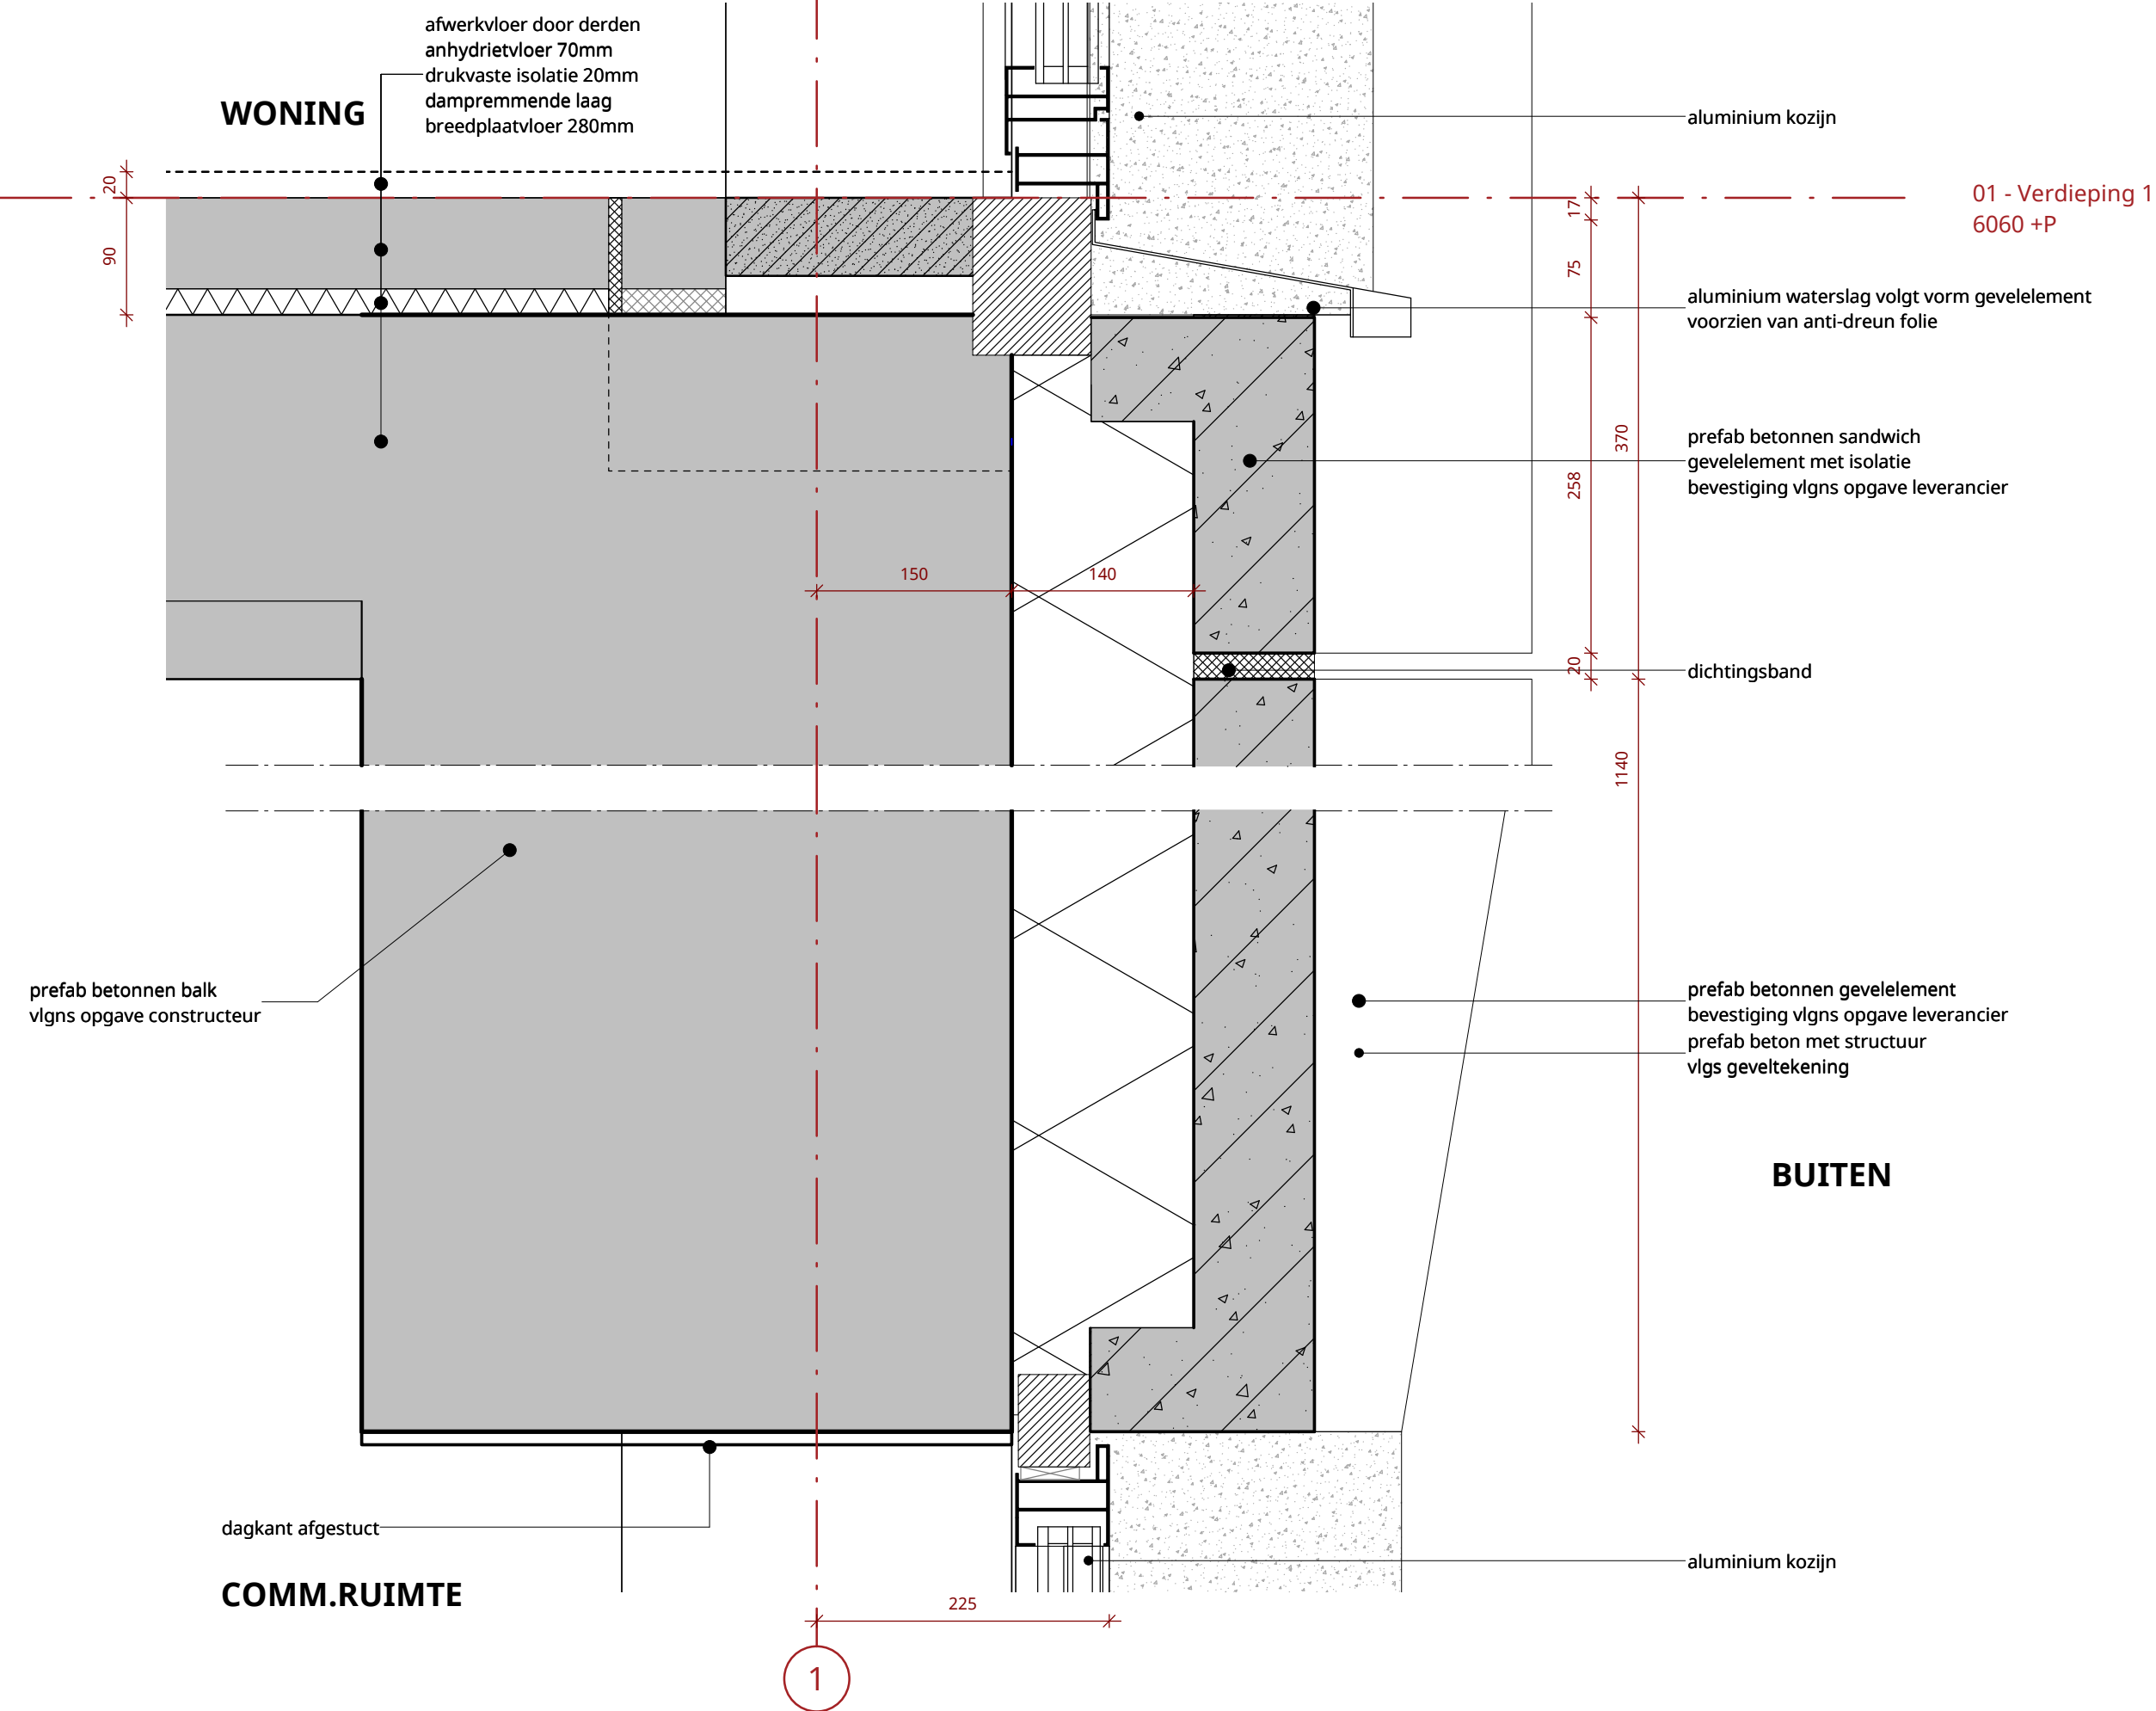

Datum 19-12-2023
Datum laatste wijziging
Schaal 1 : 5
Projectnummer 1758
Bladcode V12
KCAP

Westtoren - aansluiting prefab gevelelementen

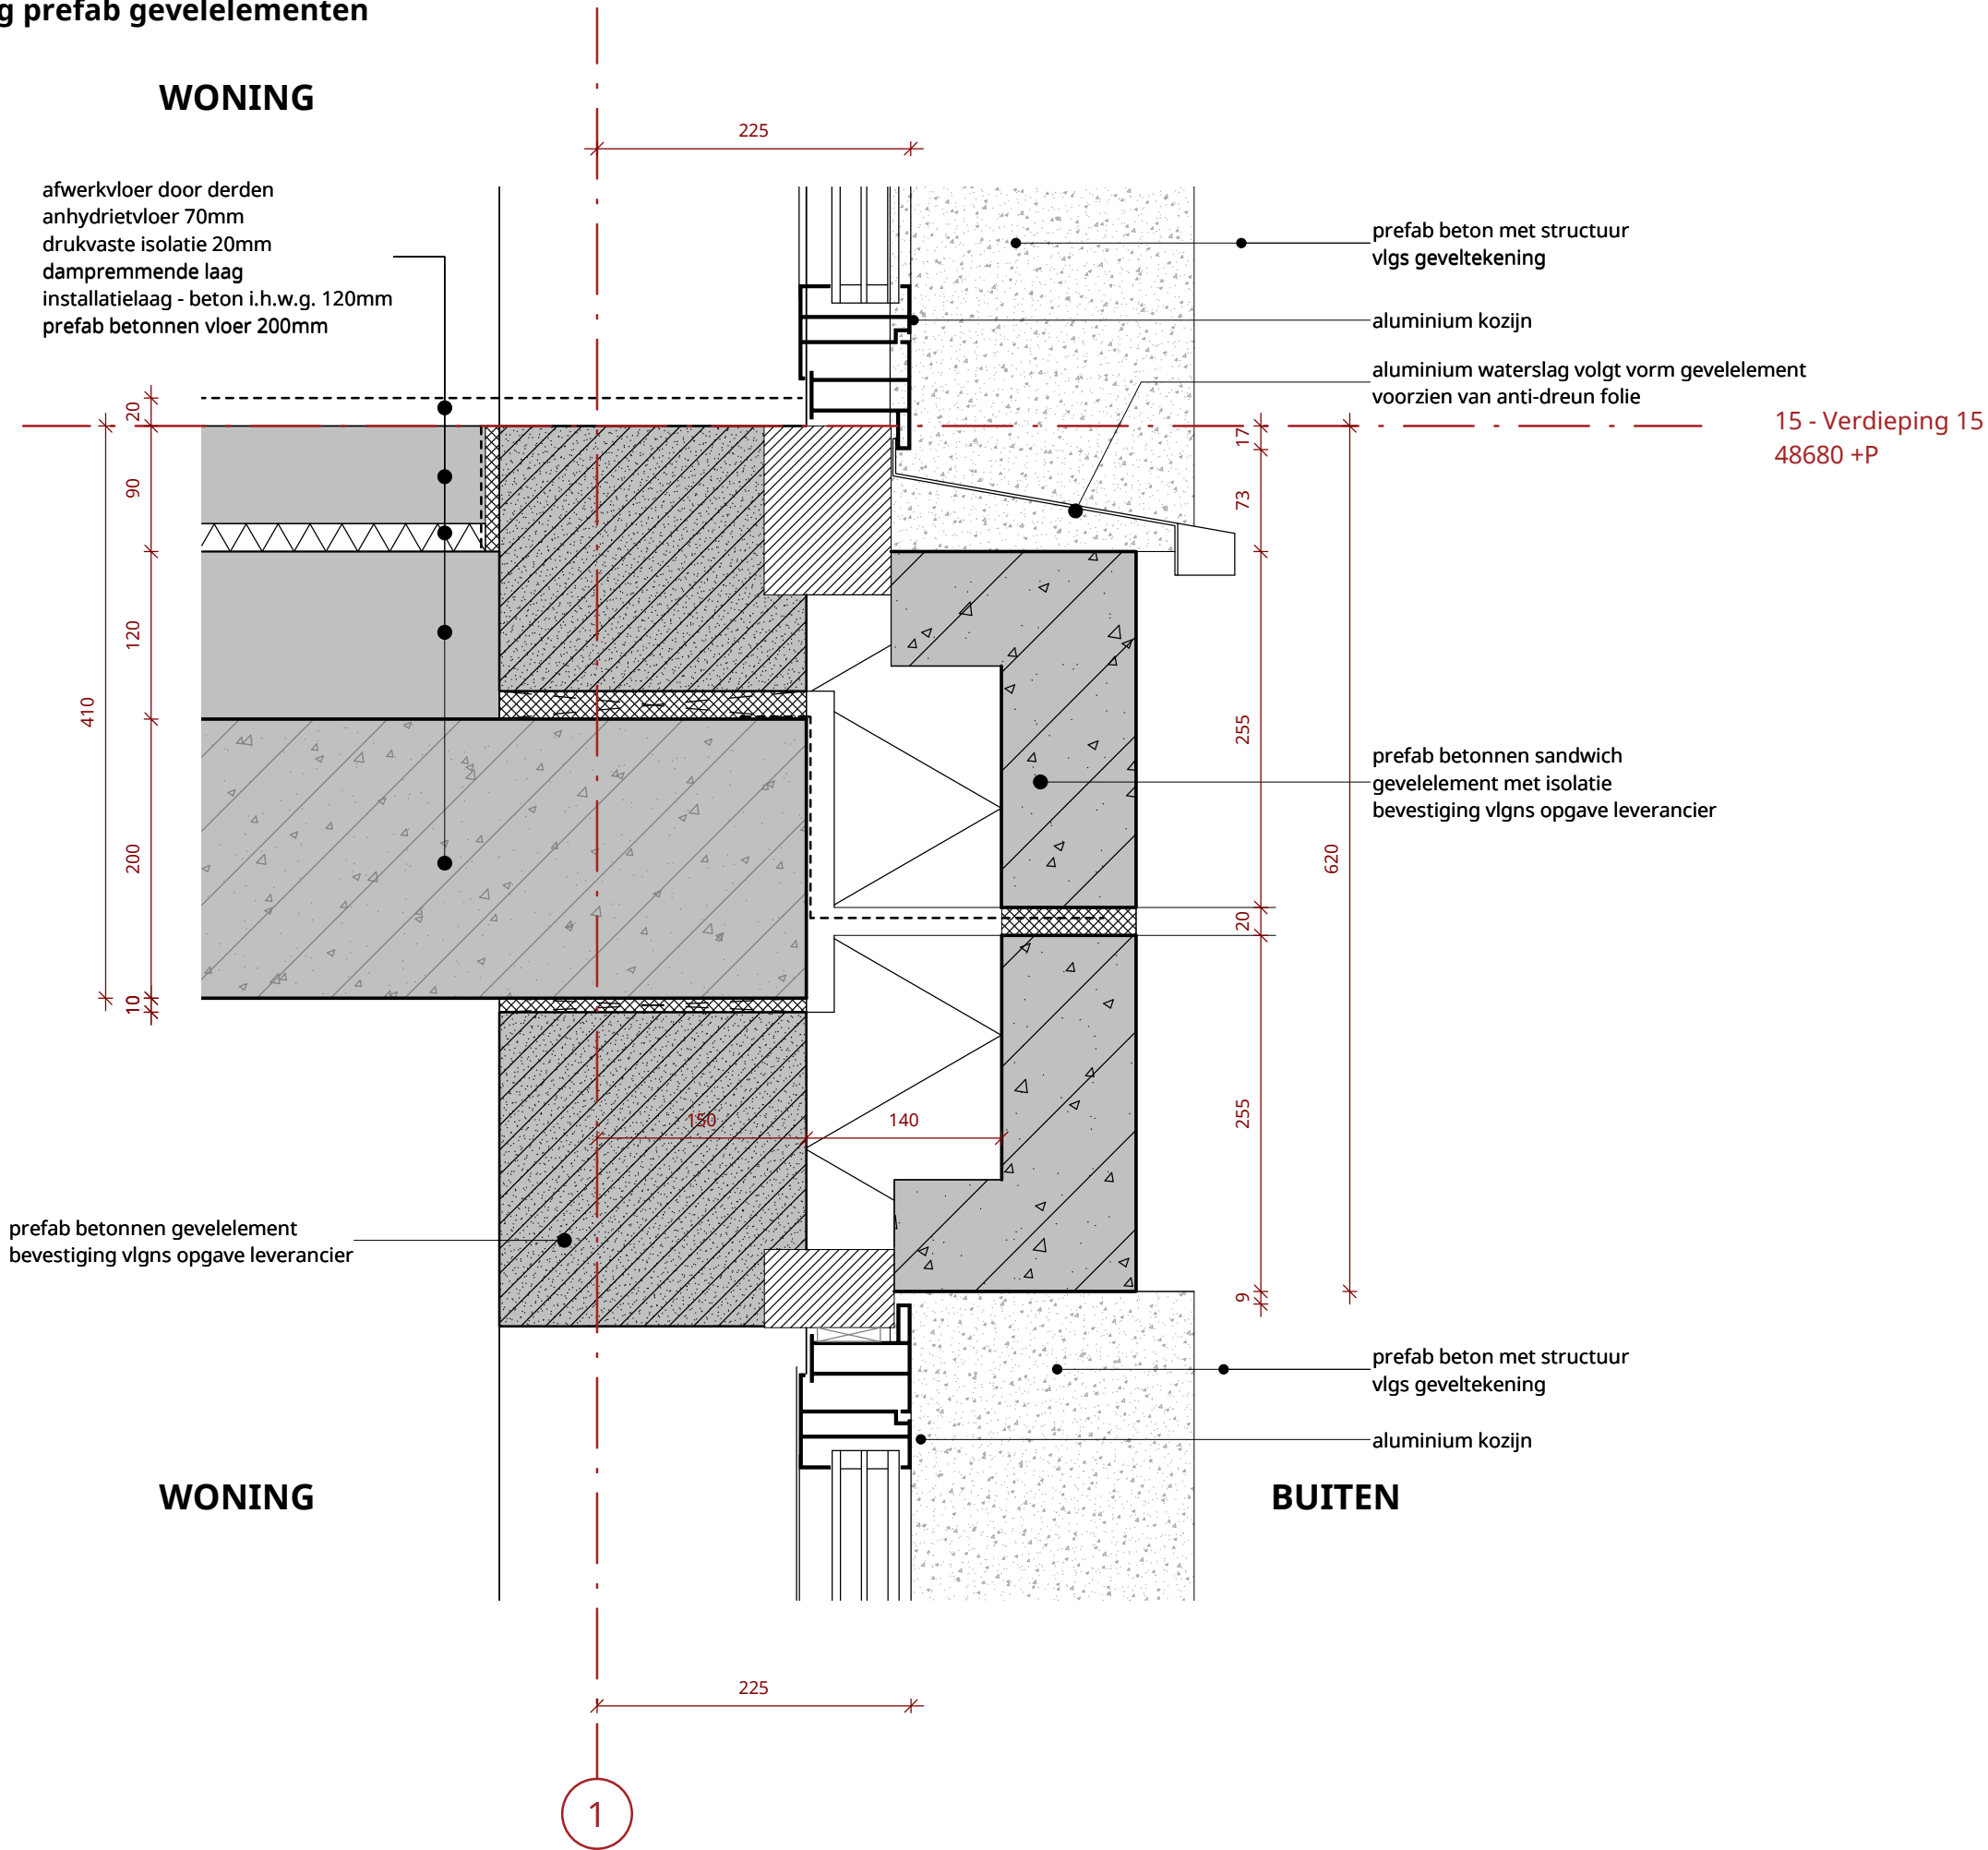

Datum  
**19-12-2023**

Datum laatste wijziging


Schaal  
**1 : 5**

Projectnummer  
**1758**

Bladcode  
**V13**

**KCAP**

### Westtoren - dakrand hoog kopgevel

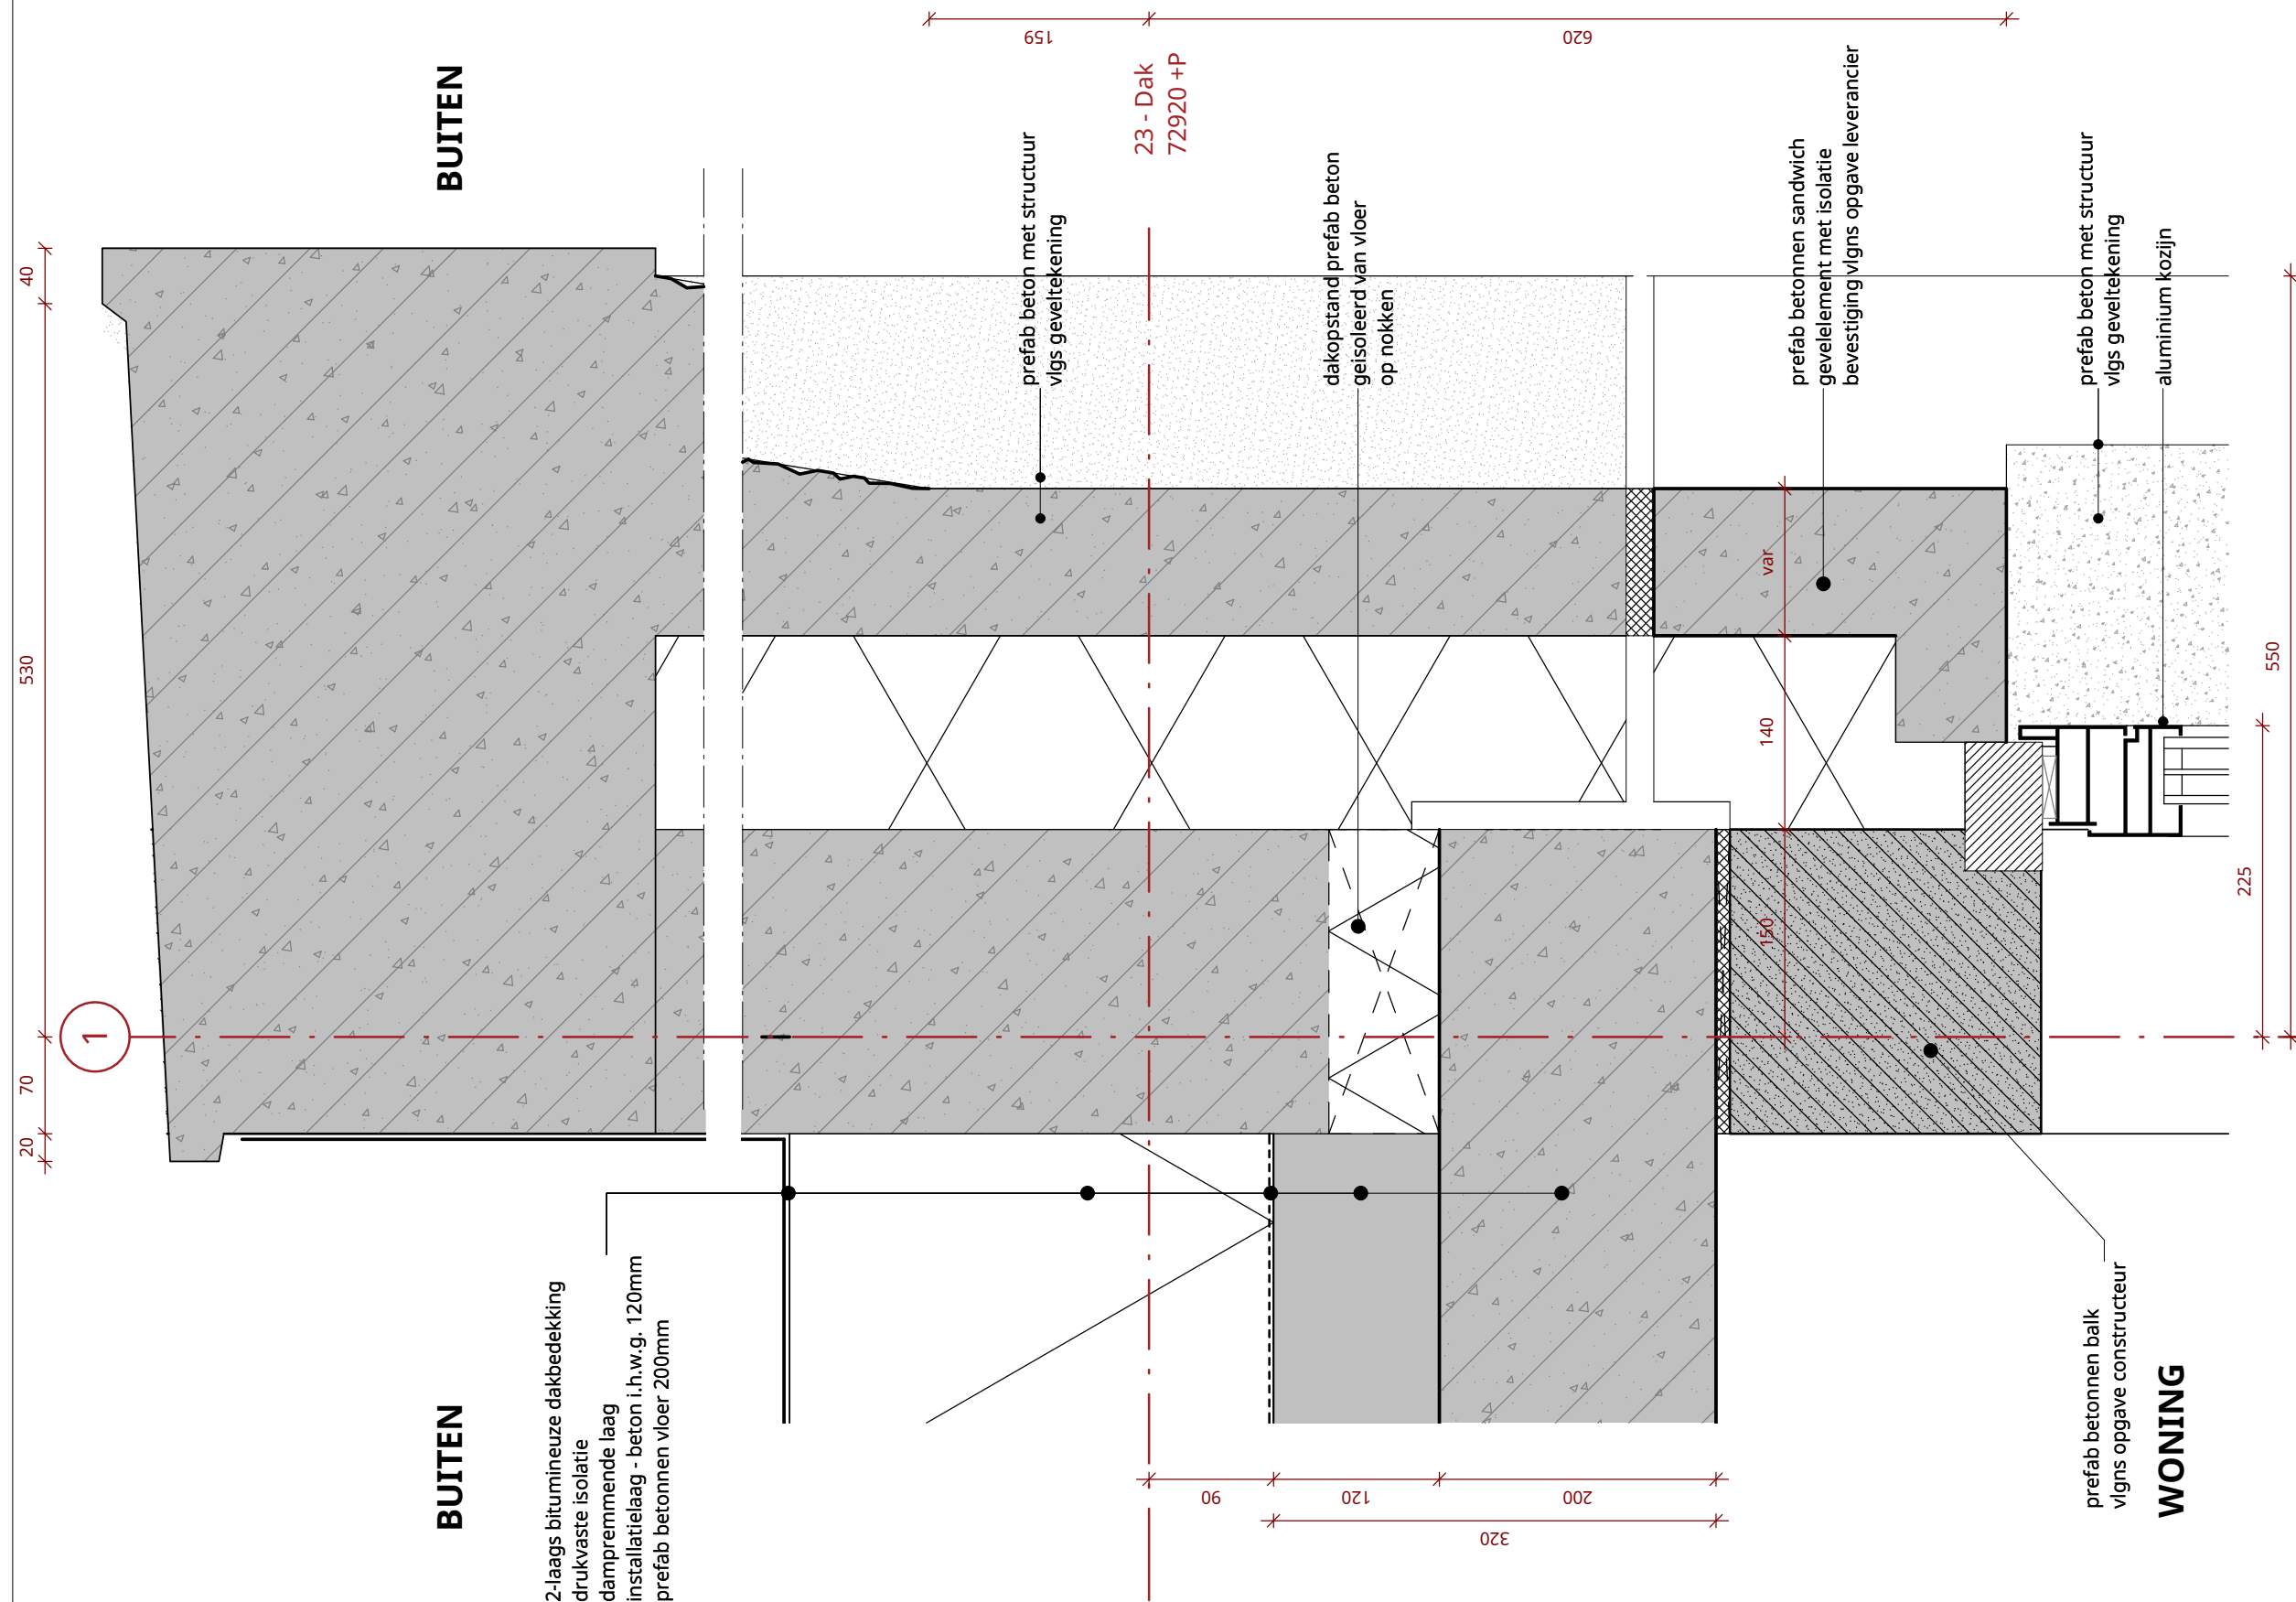

Datum  
**19-12-2023**

Datum laatste wijziging


Schaal  
**1 : 5**

Projectnummer  
**1758**Bladcode  
**V14**

# KCAP

Westtoren - dakrand liftopbouw

liftuitloop volledig geïsoleerd en afgewerkt met bitumen

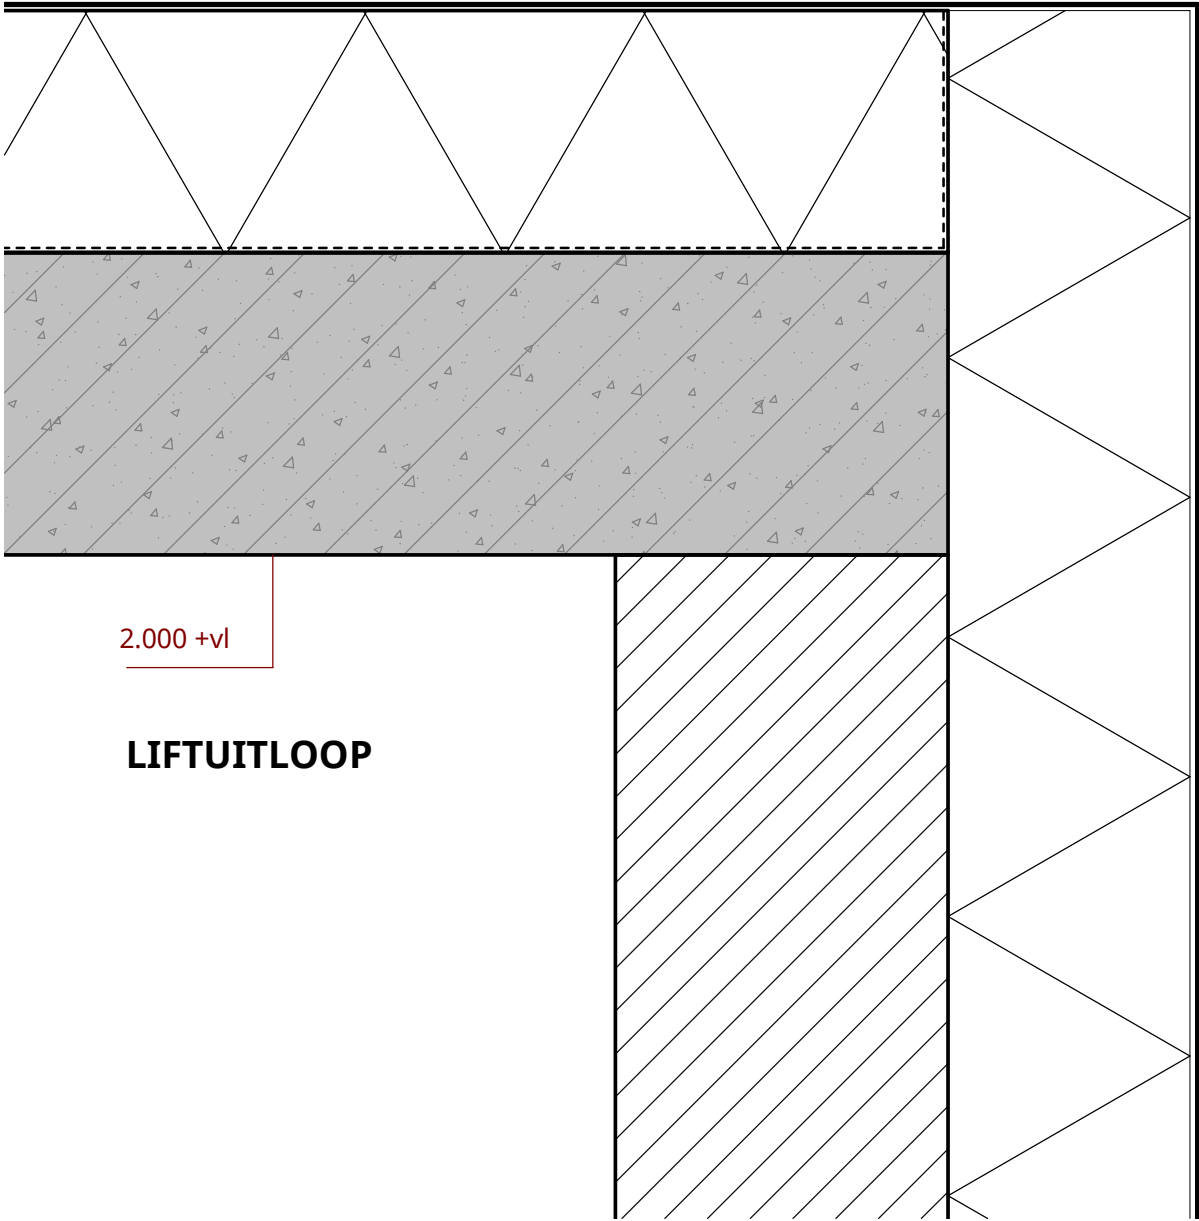

LIFTUITLOOP

2.000 +vl

BUITEN


Datum 19-12-2023
Datum laatste wijziging
Schaal 1 : 5
Projectnummer 1758
Bladcode V16
KCAP



Westtoren - onderaansluiting techniek

TECHNIEK

BUITEN

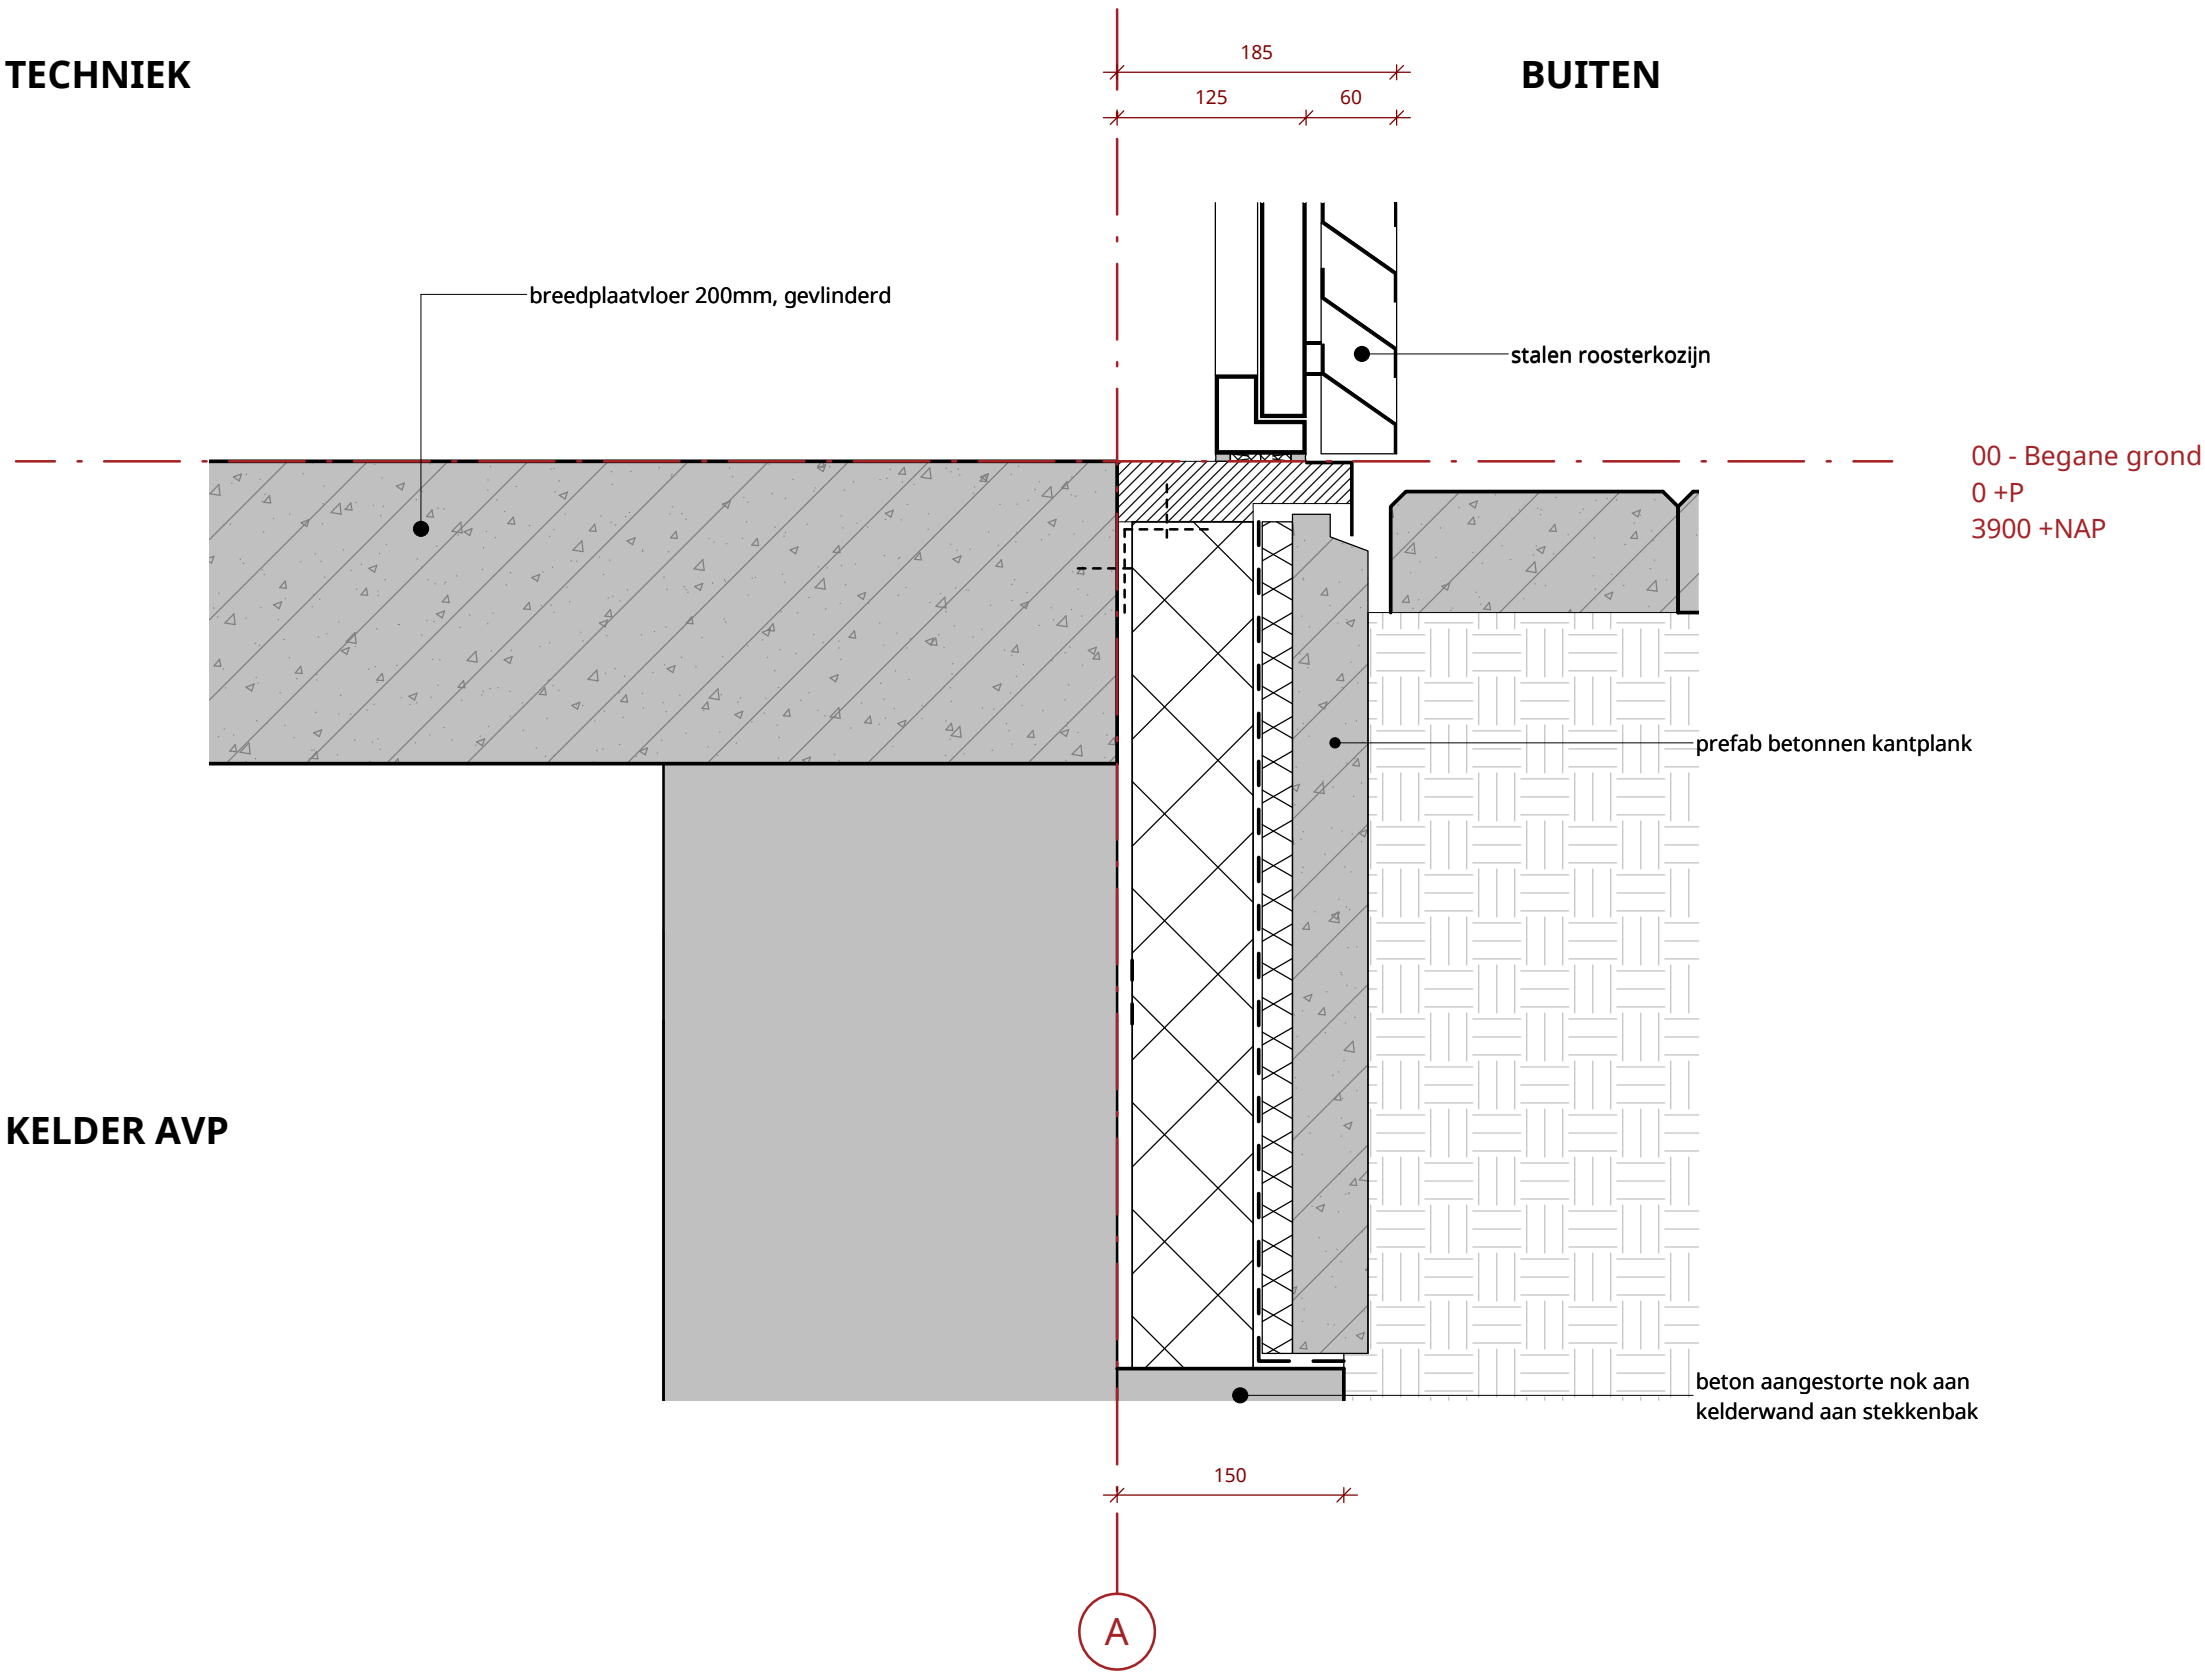

Datum  
**19-12-2023**

Datum laatste wijziging

Schaal  
**1 : 5**

Projectnummer  
**1758**

Bladcode  
**V17**

**KCAP**



Westtoren - bovenaansluiting techniek

BERGING

breedplaatvloer 200mm  
gevlinderd

aluminium vliesgevel


00b - Tussenverdieping  
3030 +P

2.750 +vl

stalen roosterkozijn

TECHNIEK

BUITEN

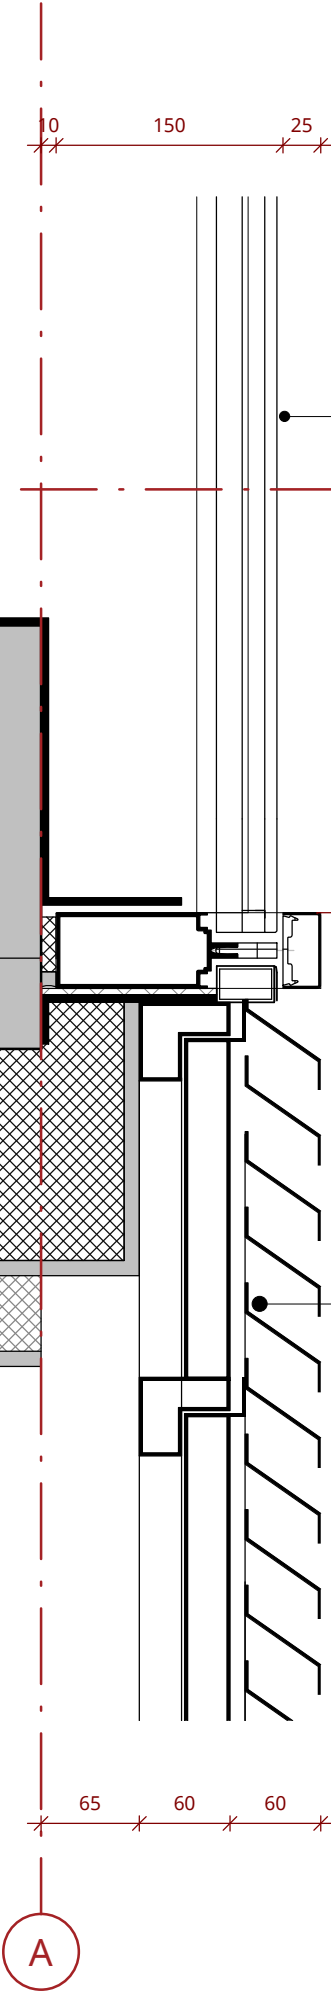

Datum  
**19-12-2023**

Datum laatste wijziging

Schaal  
**1 : 5**

Projectnummer  
**1758**

Bladcode  
**V18**


**KCAP**

Westtoeren - dakrand daktuin

- daktuin opbouw:
- substraatlaag 1 (230-400mm)
  - filterlaag fil 105 1,1mm
  - drainage-bufferlaag fkd 60 bo 60mm
  - bescherm-absorbtielaag rms 500 4mm
  - 2-laags wortelvaste bitumineuze dakbedekking
  - drukvraste vlakke PIR isolatie 160mm
  - dampremmende laag
  - breedplaatvloer 280mm

BUITEN

WONING

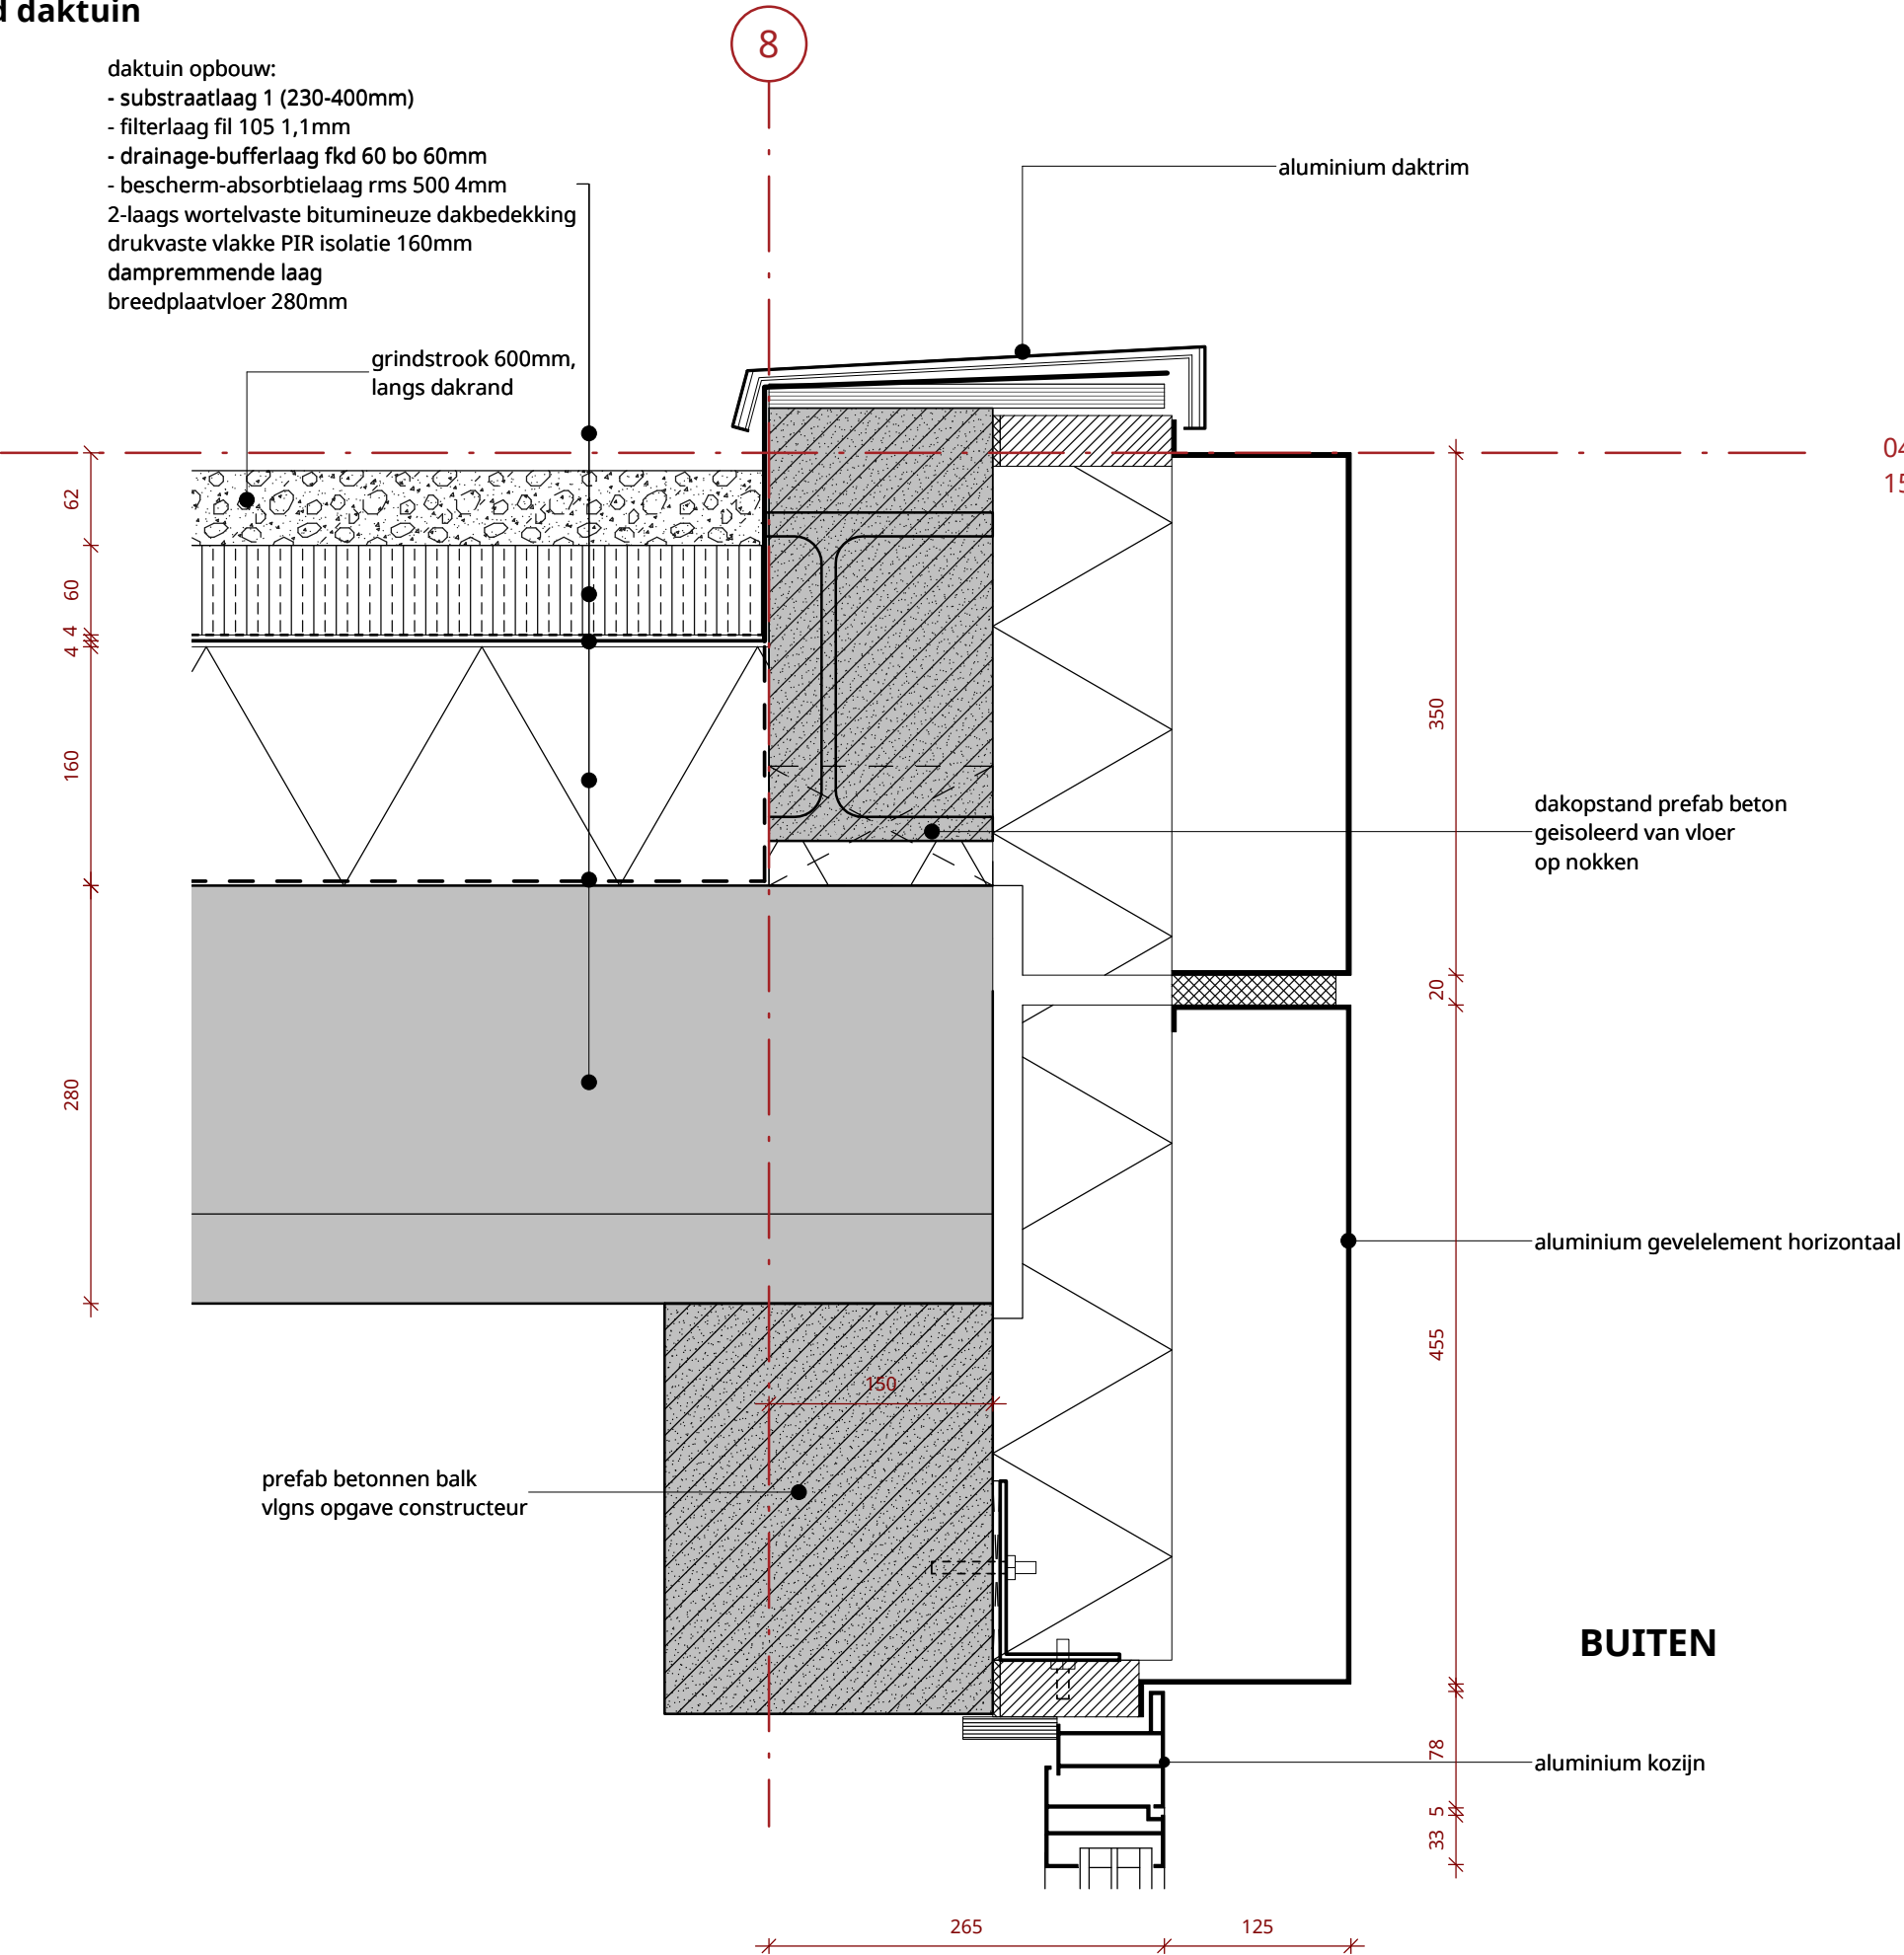

Datum  
19-12-2023

Datum laatste wijziging


Schaal  
1 : 5

Projectnummer  
1758

Bladcode  
V19

KCAP

Oosttoren - dakrand hoog

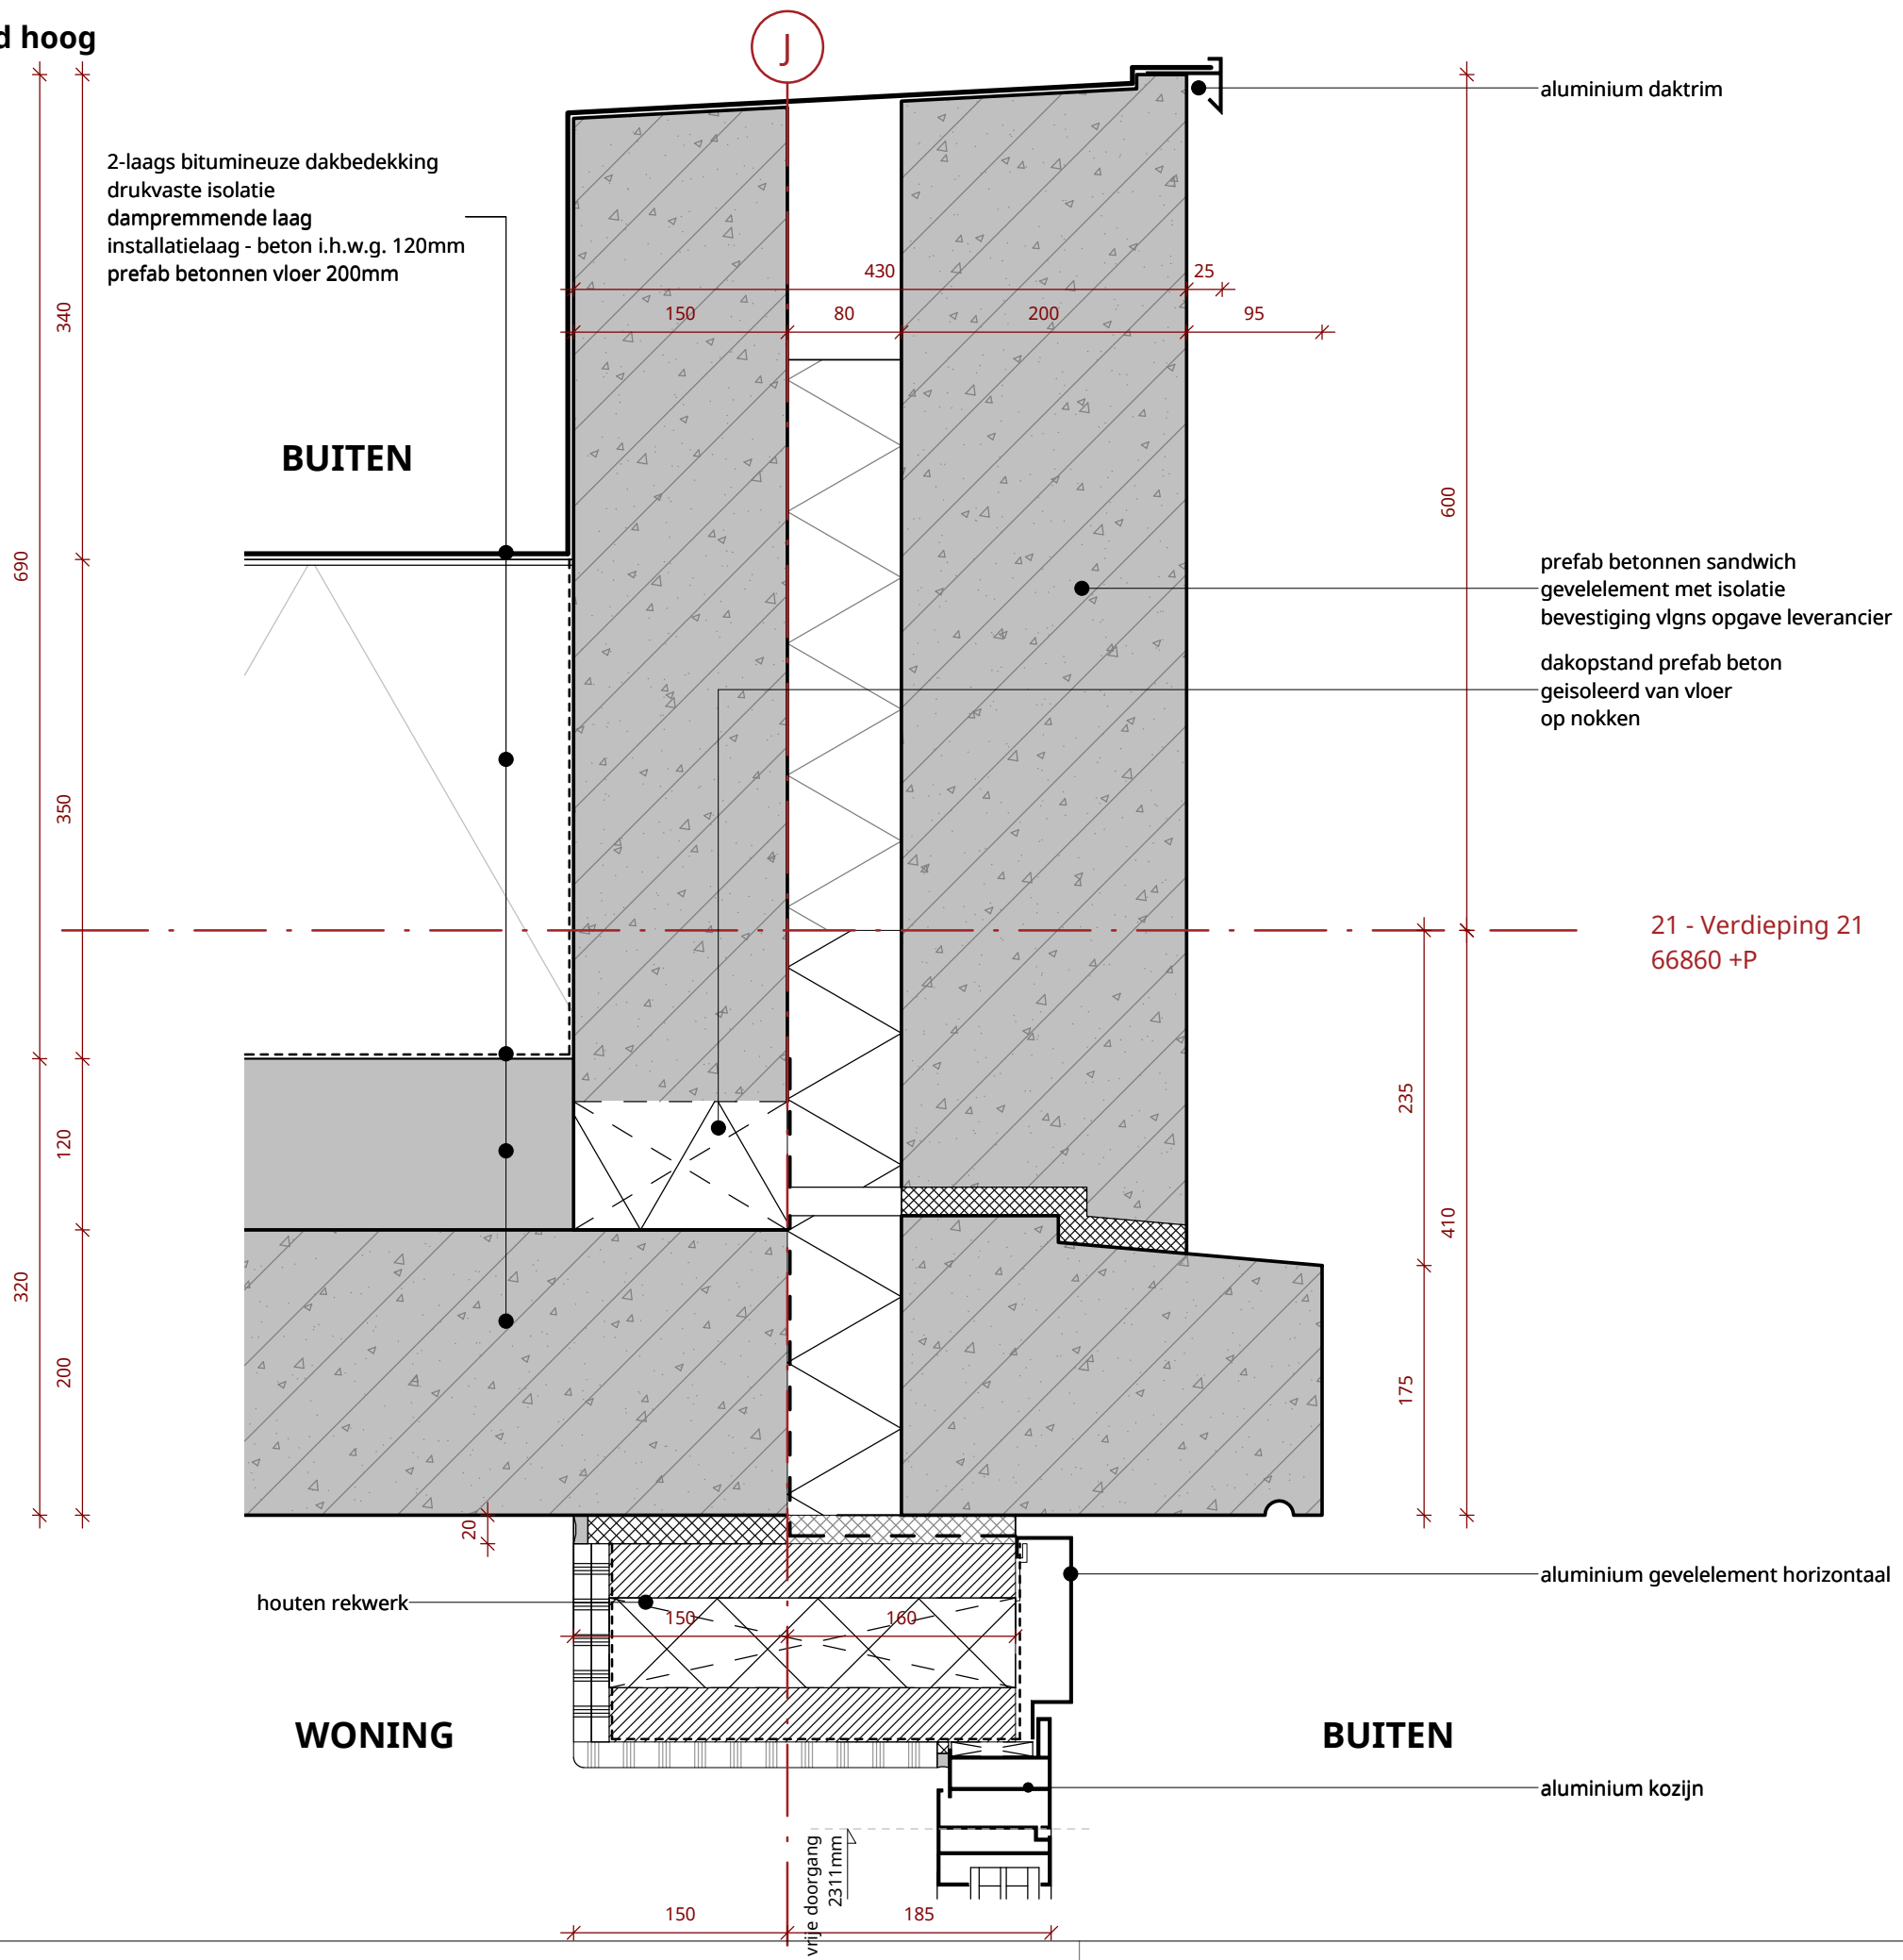

Datum  
19-12-2023


Datum laatste wijziging

Schaal  
1 : 5

Projectnummer  
1758

Bladcode  
V21


KCAP

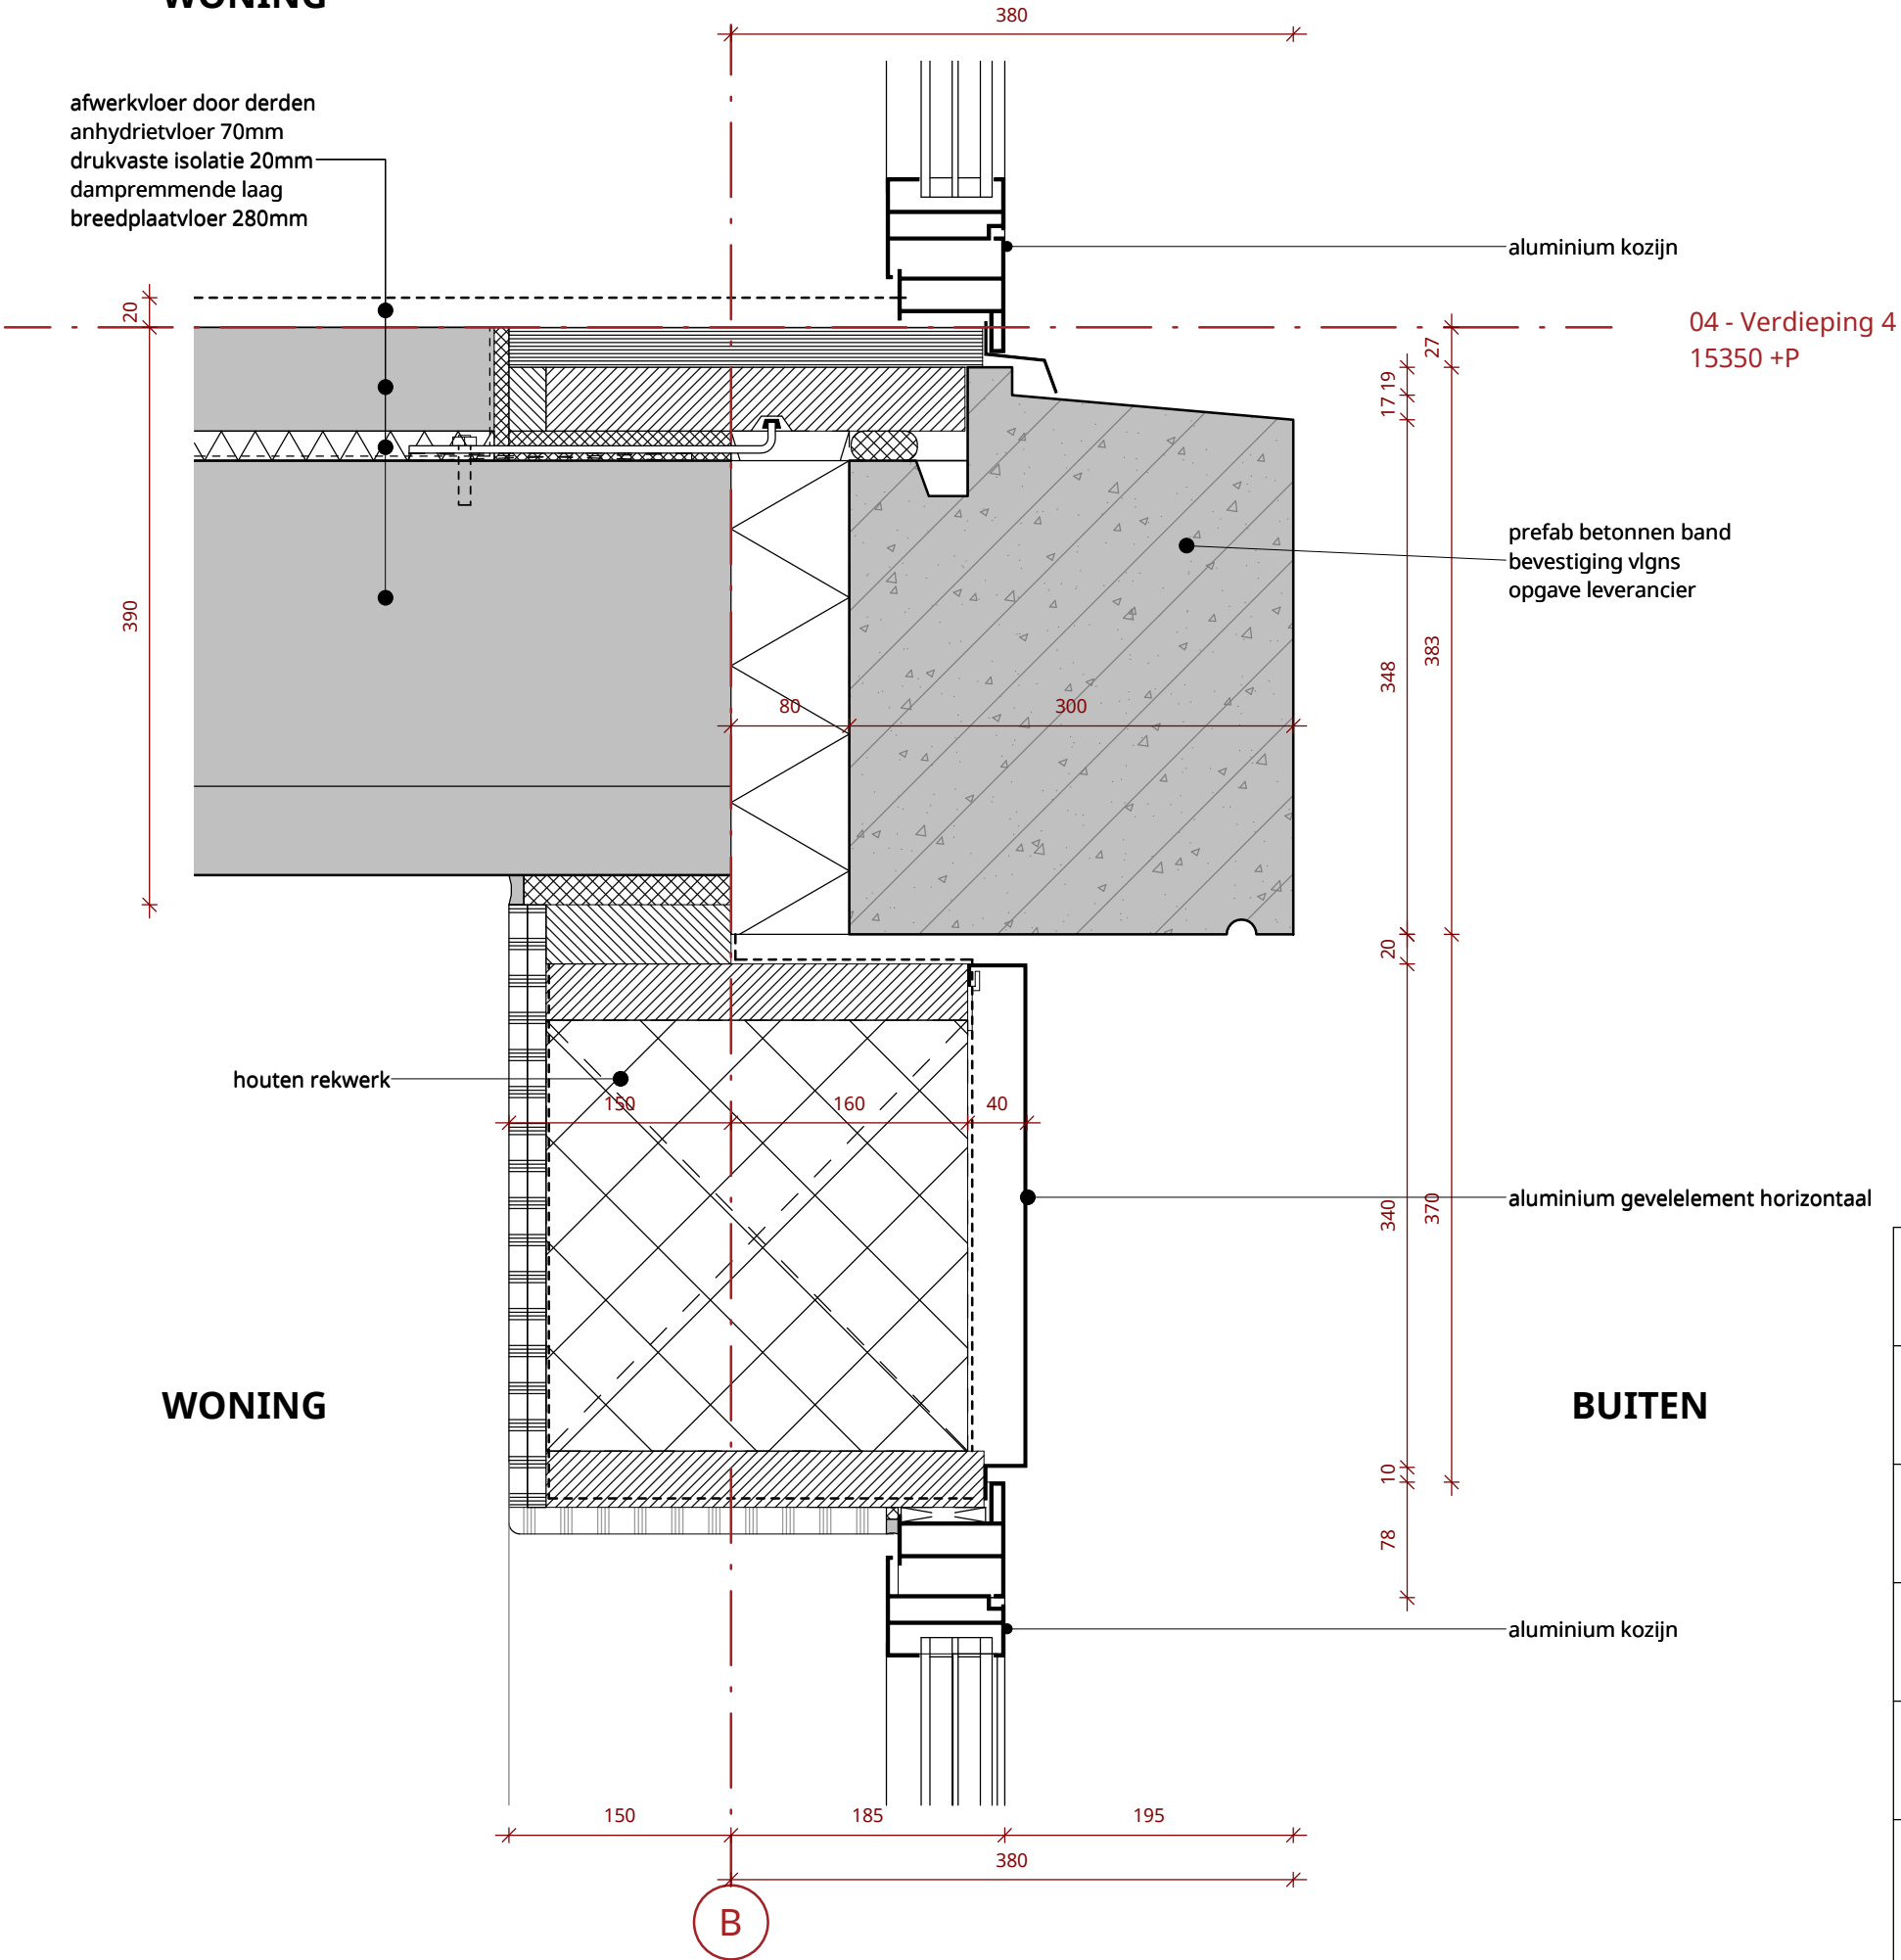

Datum 19-12-2023
Datum laatste wijziging
Schaal 1 : 5
Projectnummer 1758
Bladcode V22
KCAP


Oosttoren - daktuin - dakrand

- daktuin opbouw:
- substraatlaag 1 (230-400mm)
  - filterlaag fil 105 1,1mm
  - drainage-bufferlaag fkd 60 bo 60mm
  - bescherm-absorbtie laag rms 500 4mm
- 2-laags wortelvaste bitumineuze dakbedekking  
drukvast vlakke PIR isolatie 160mm  
dampremmende laag  
breedplaatvloer 280mm

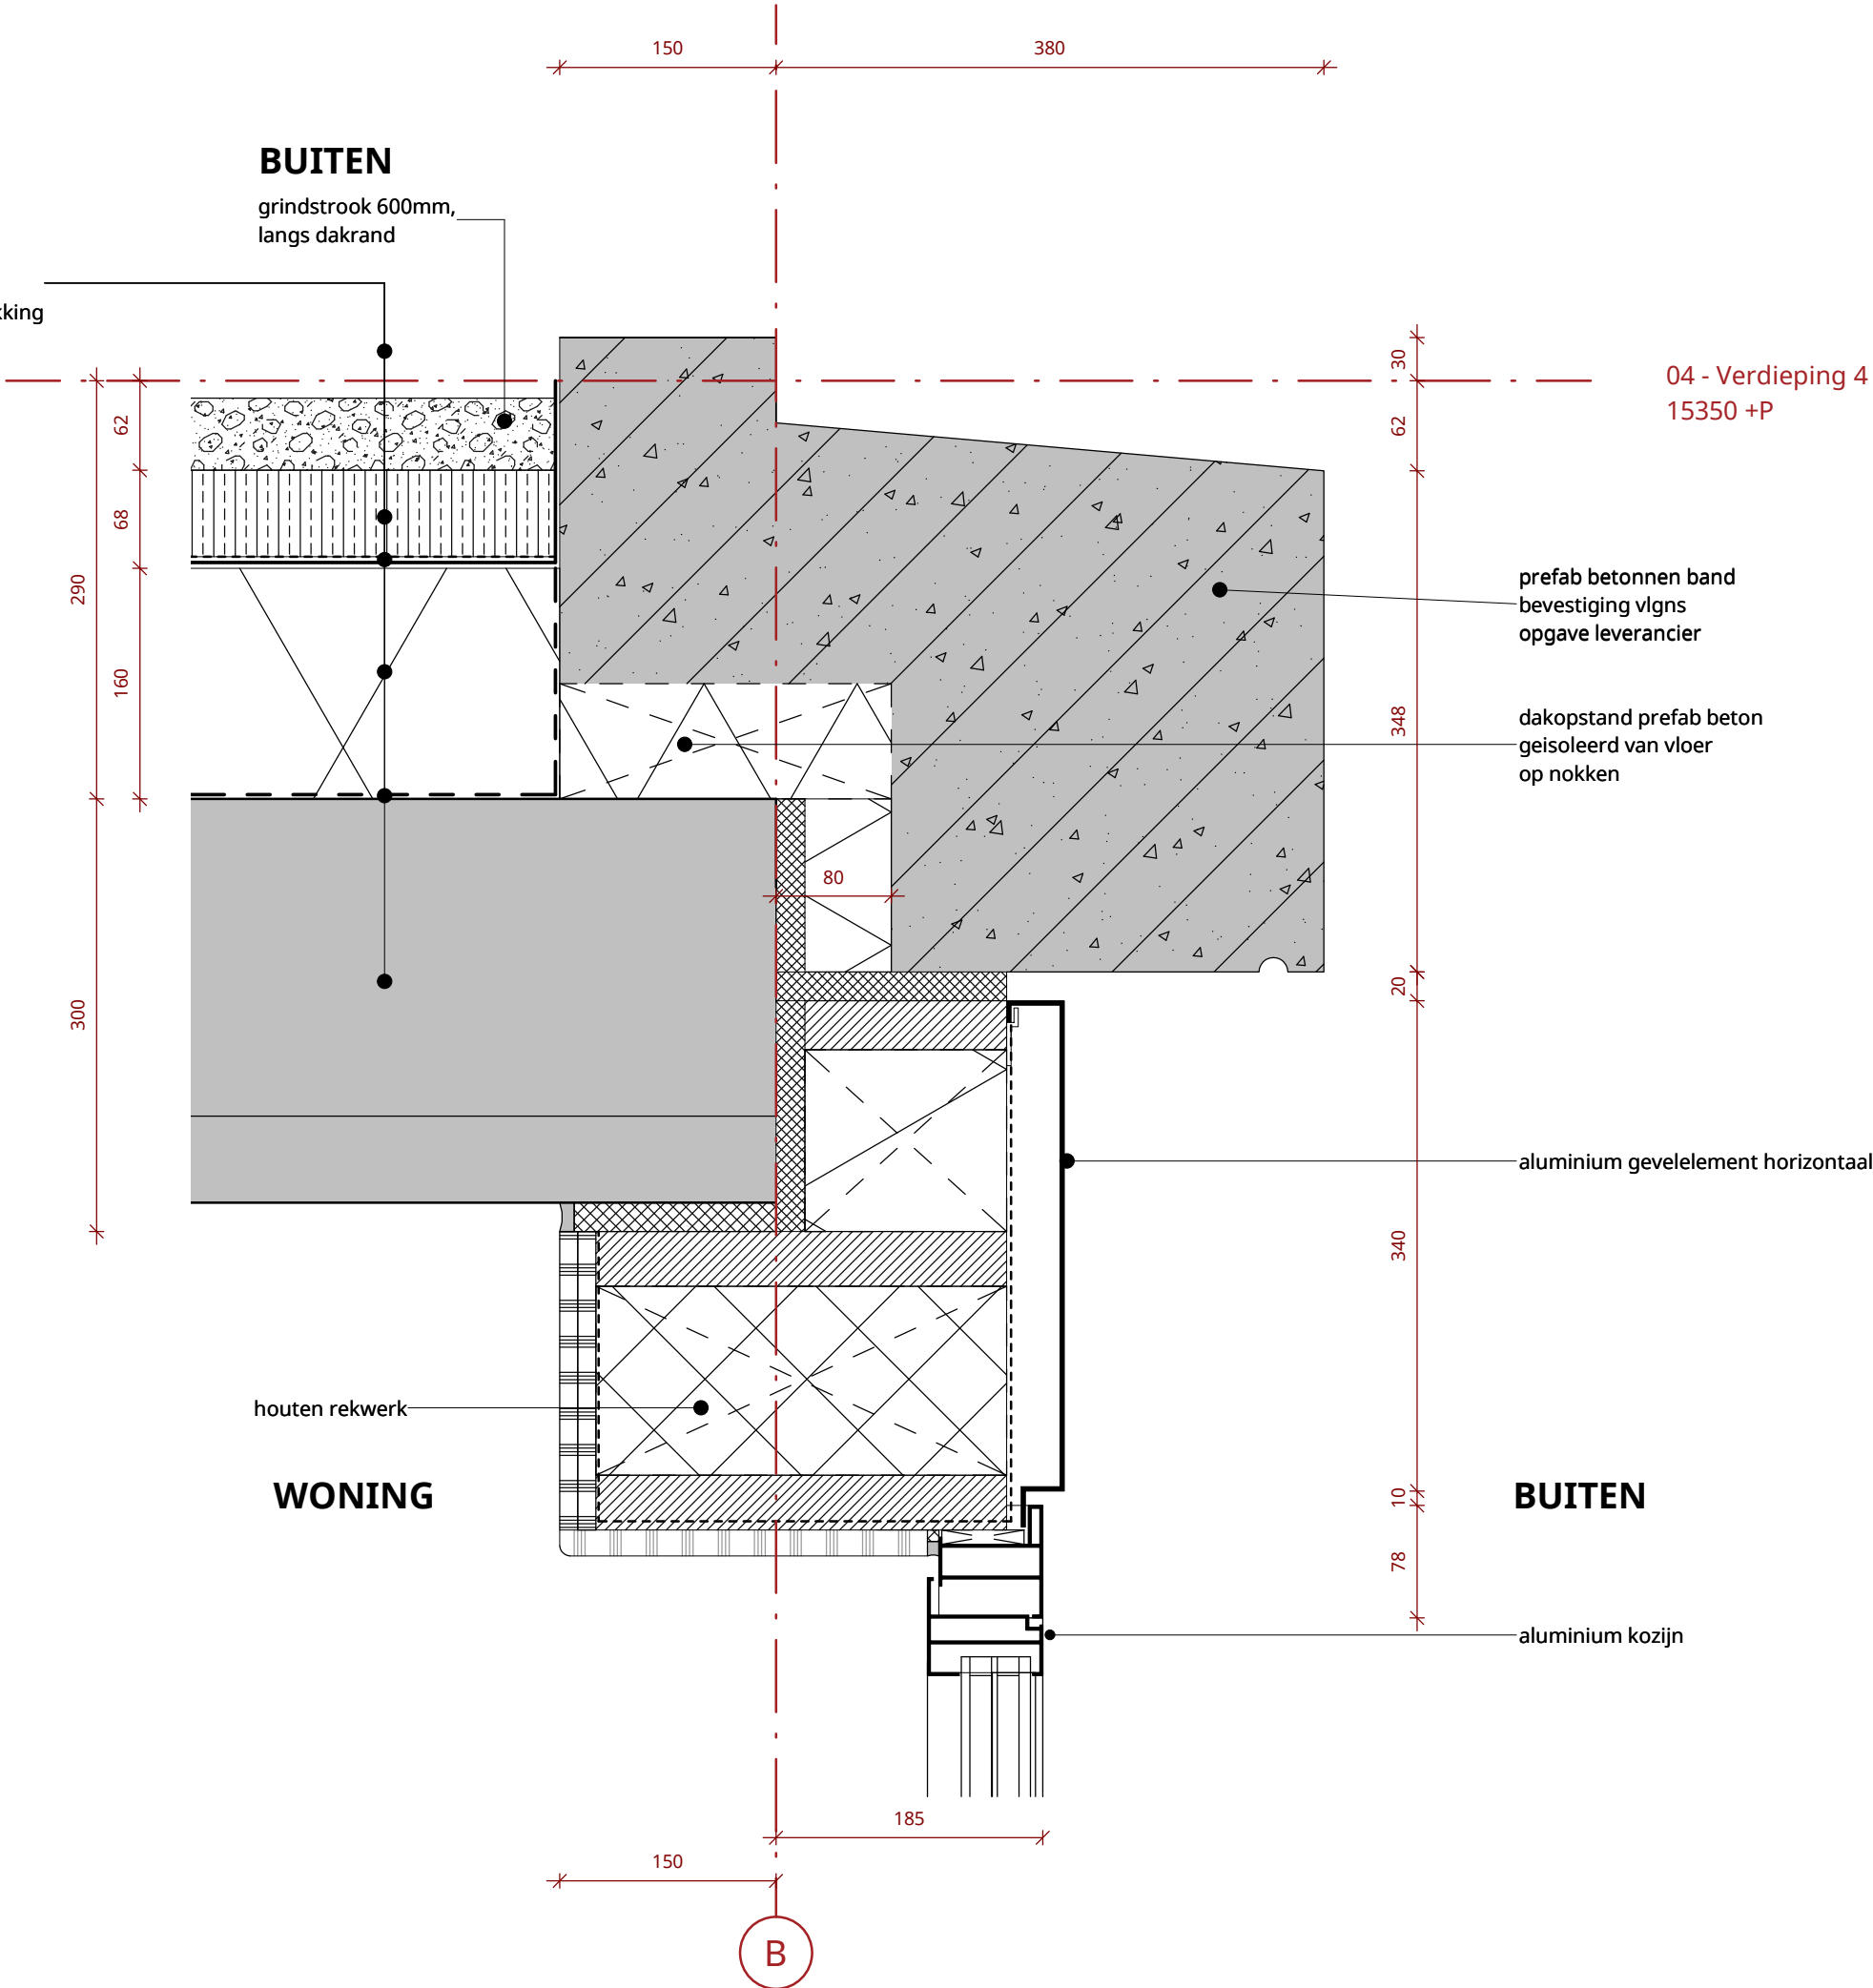


Datum 19-12-2023
Datum laatste wijziging
Schaal 1 : 5
Projectnummer 1758
Bladcode V23
KCAP

Oosttoren - daktuin - glazen hekwerk

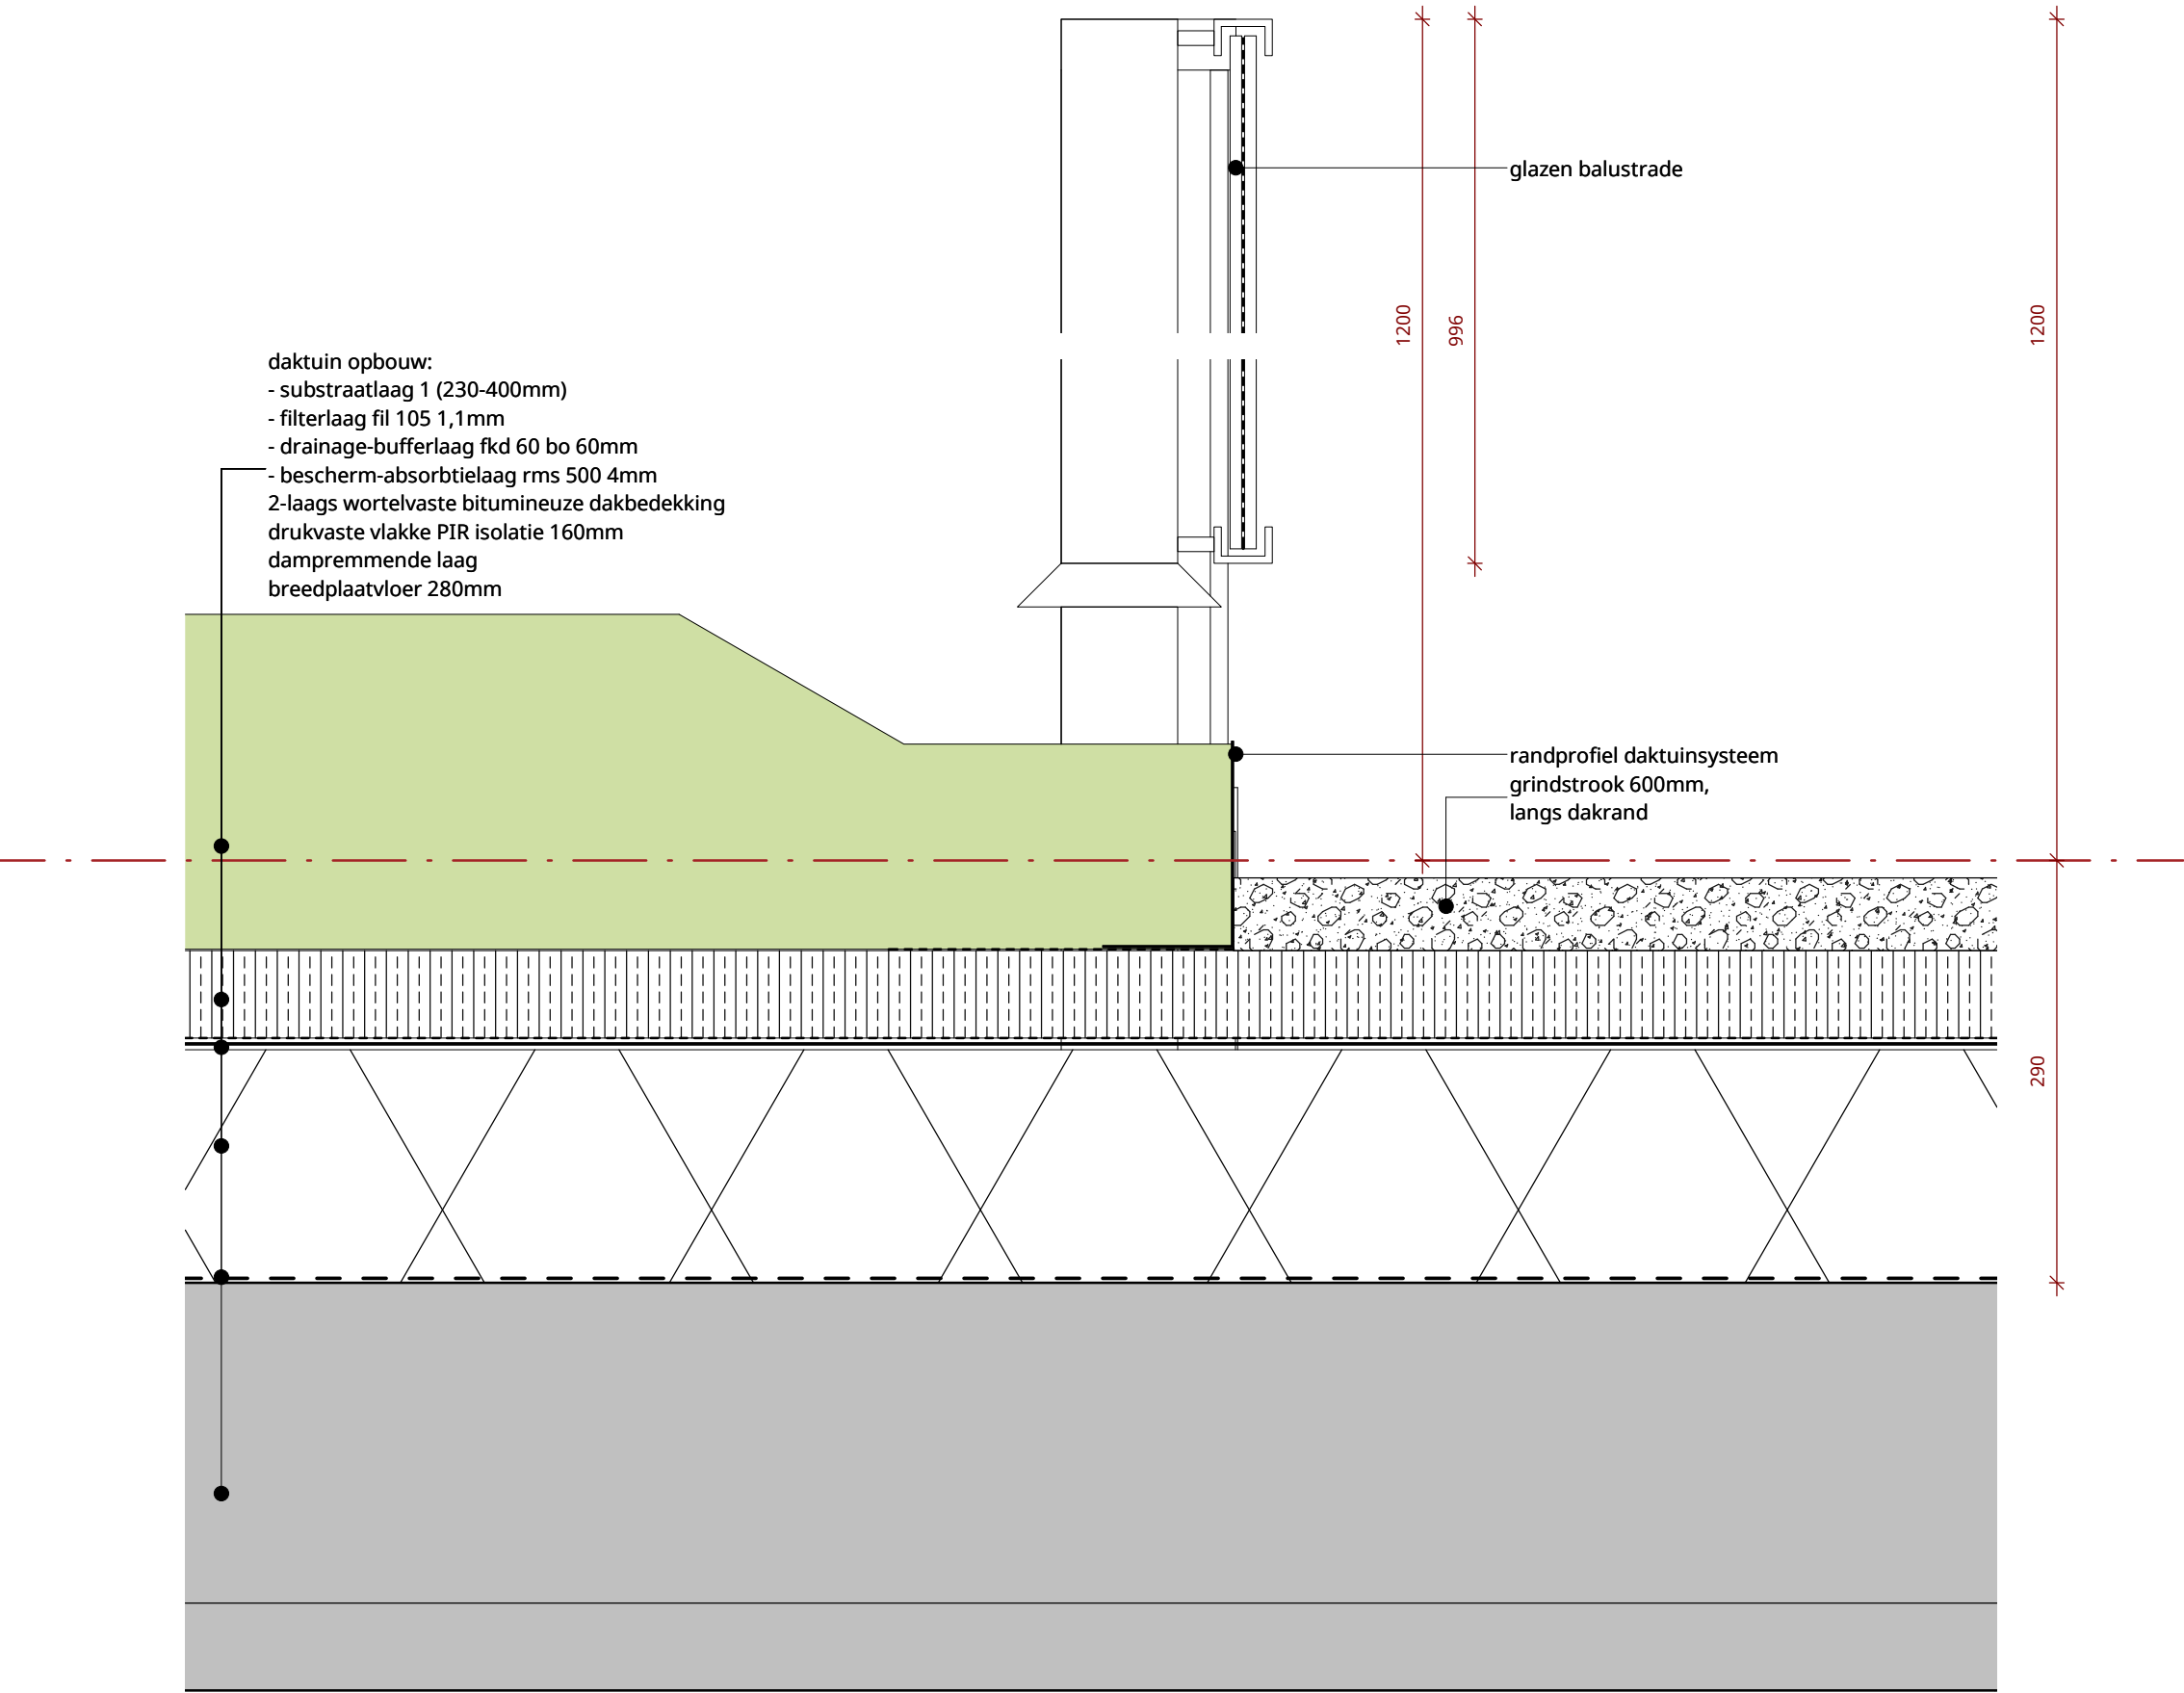

Datum 19-12-2023
Datum laatste wijziging
Schaal 1 : 5
Projectnummer 1758
Bladcode V24
KCAP

### Oosttoren - daktuin - toegang gem.buitenruimte

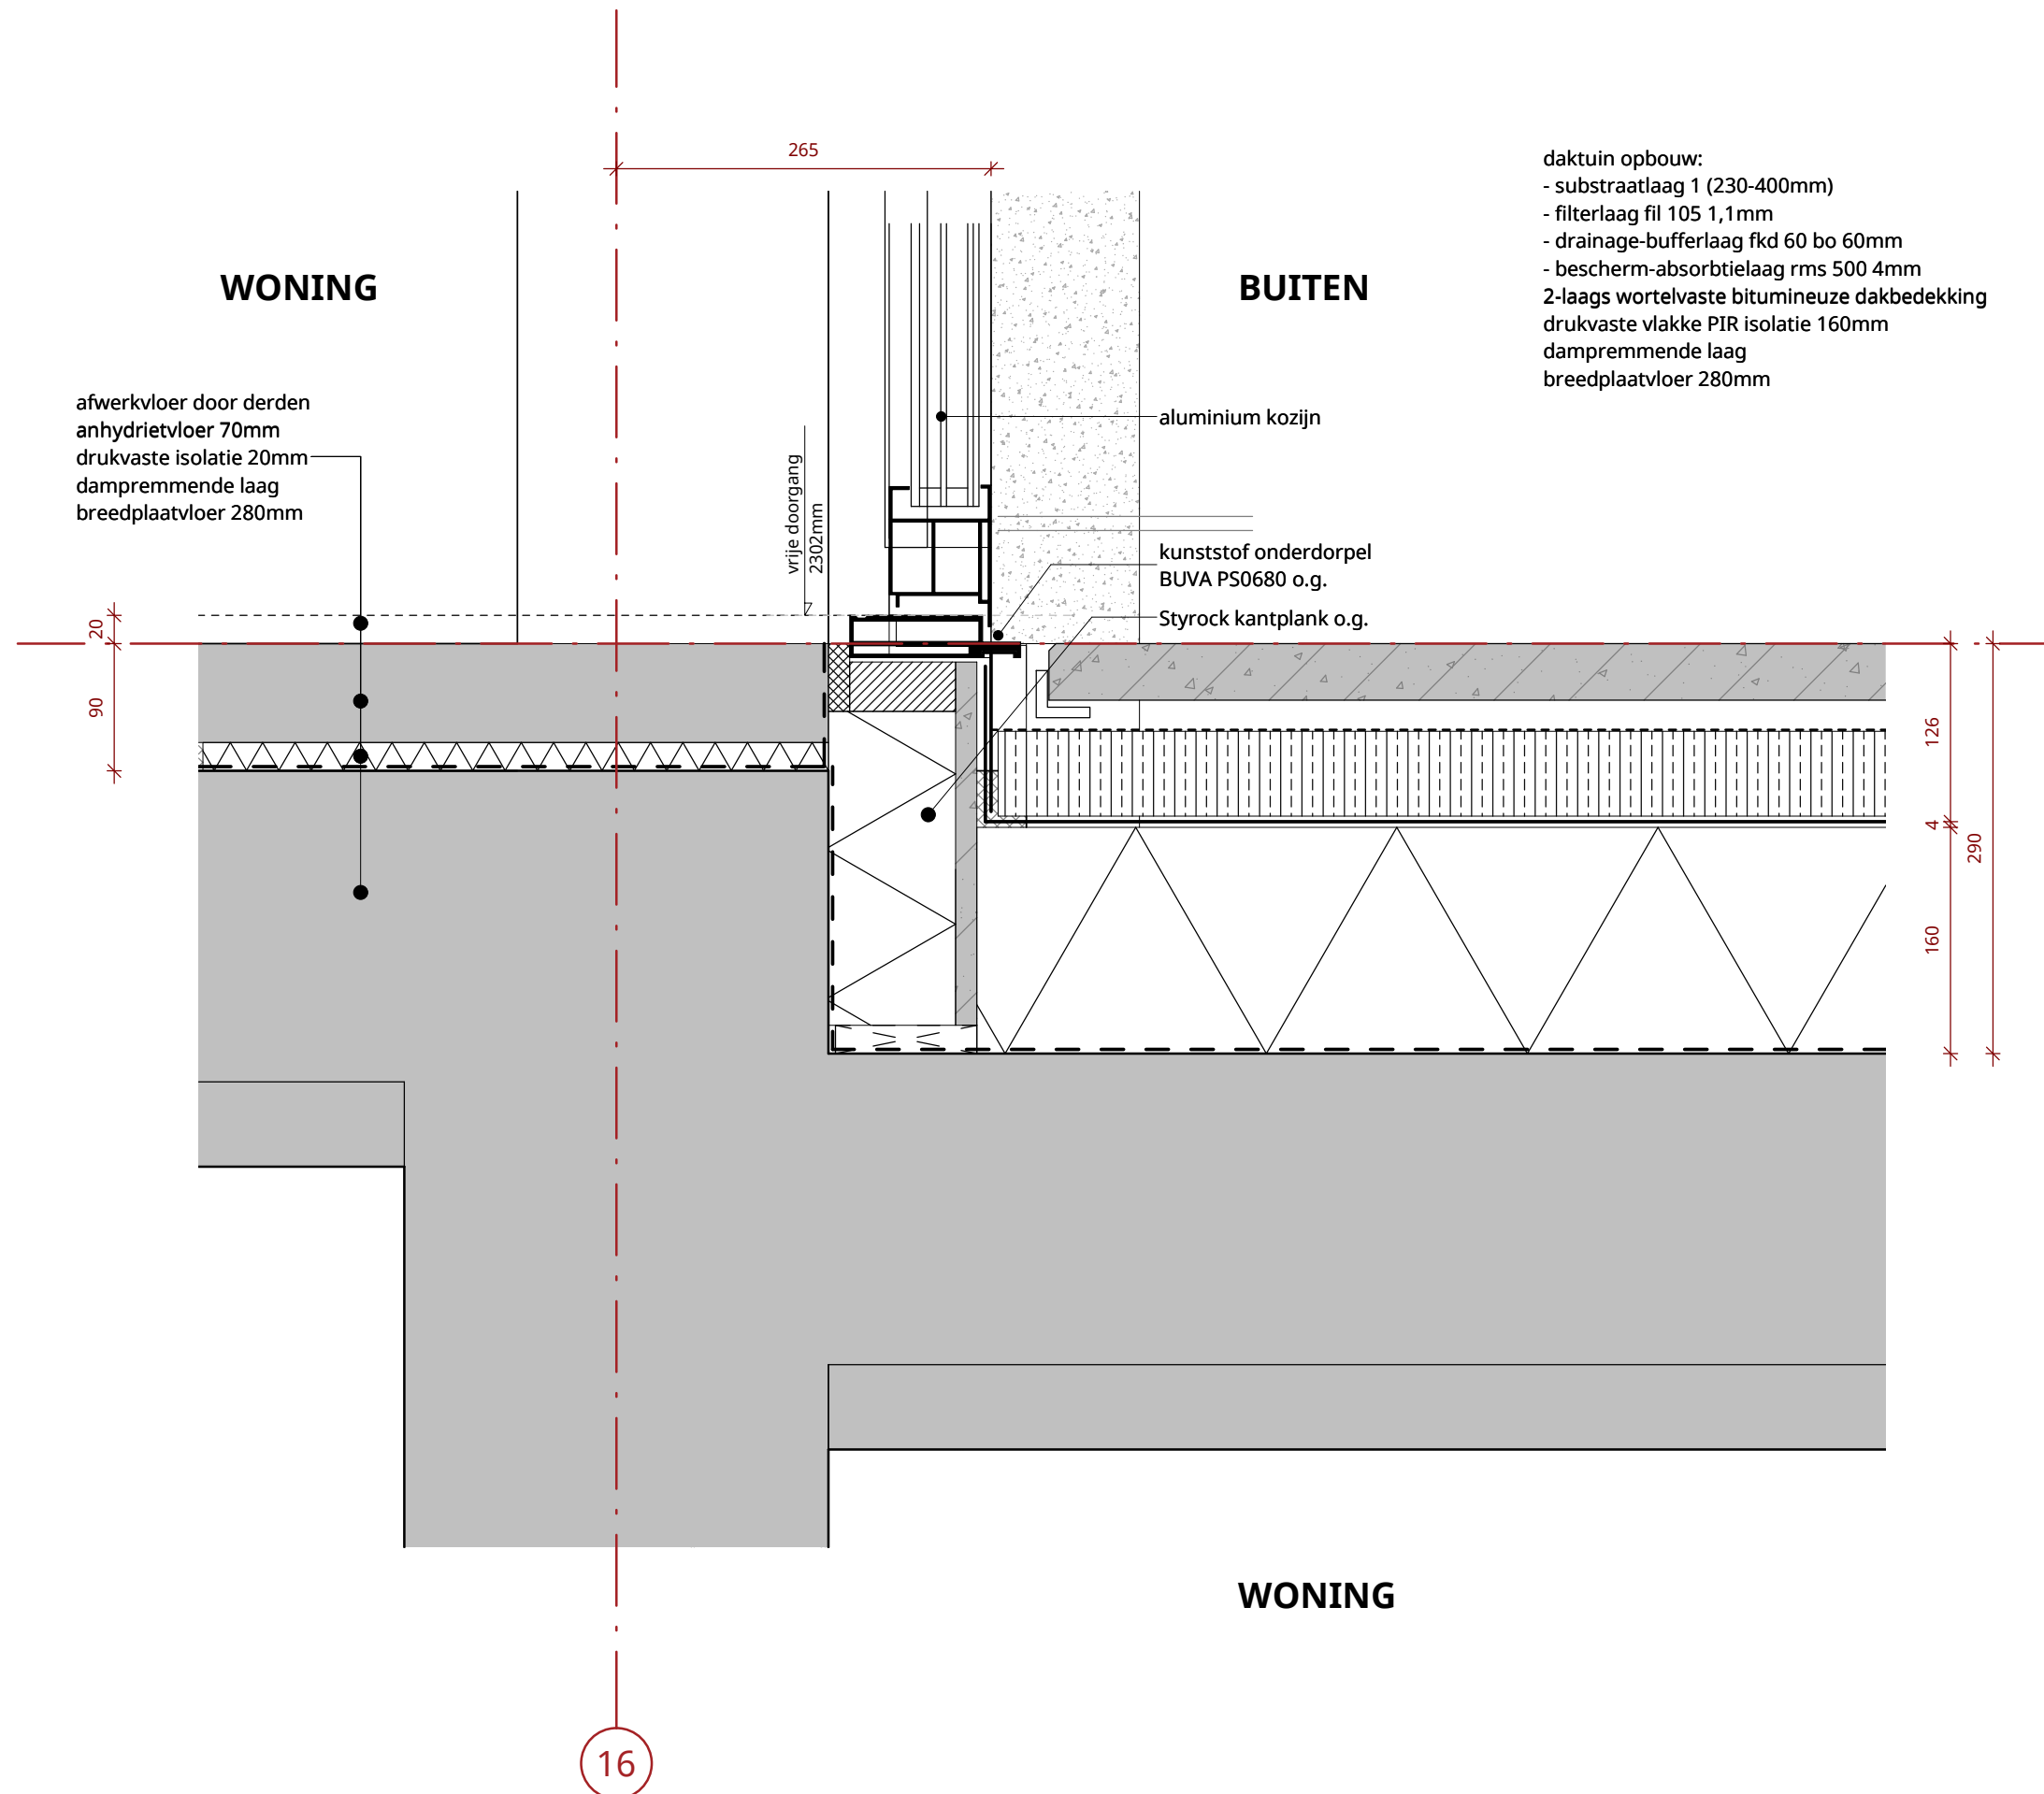

04 - Verdieping 4  
15350 +P

Datum  
**19-12-2023**


Datum laatste wijziging

Schaal  
**1 : 5**

Projectnummer  
**1758**Bladcode  
**V25**


# KCAP

Oosttoren - daktuin - onderaansluiting prefab-gevel

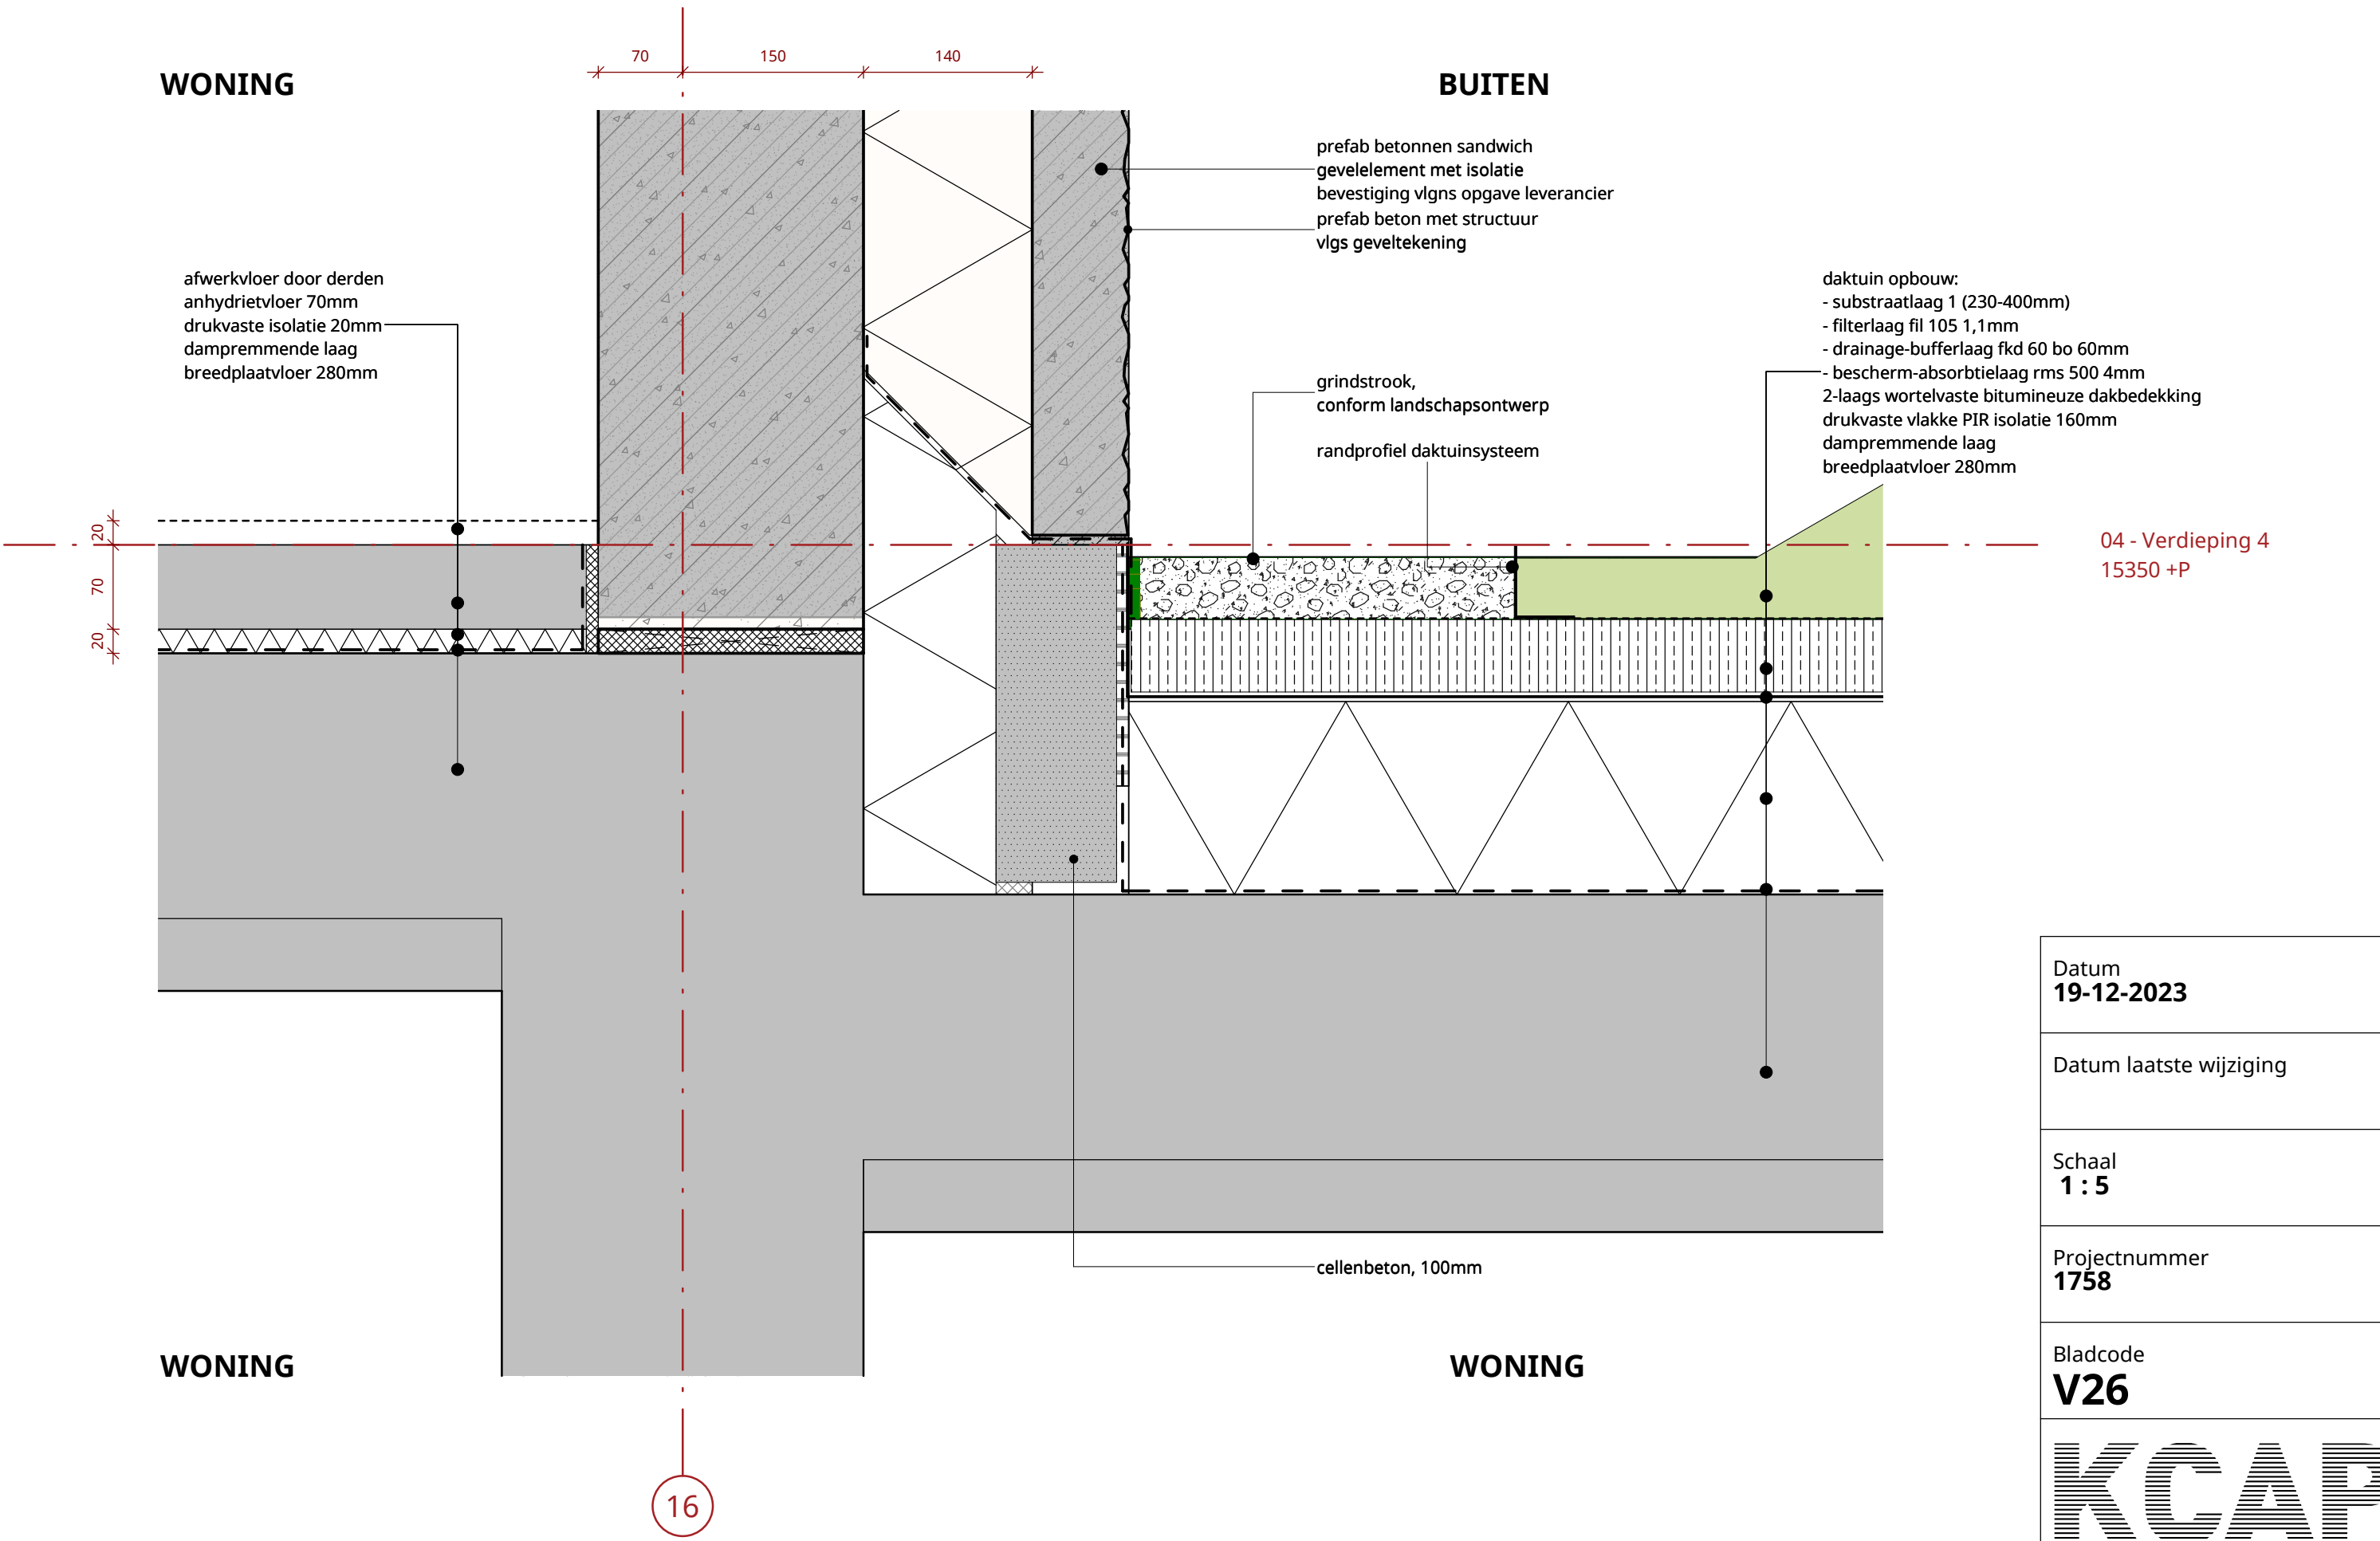



Westtoren - onderregel vliesgevel, langsgevel

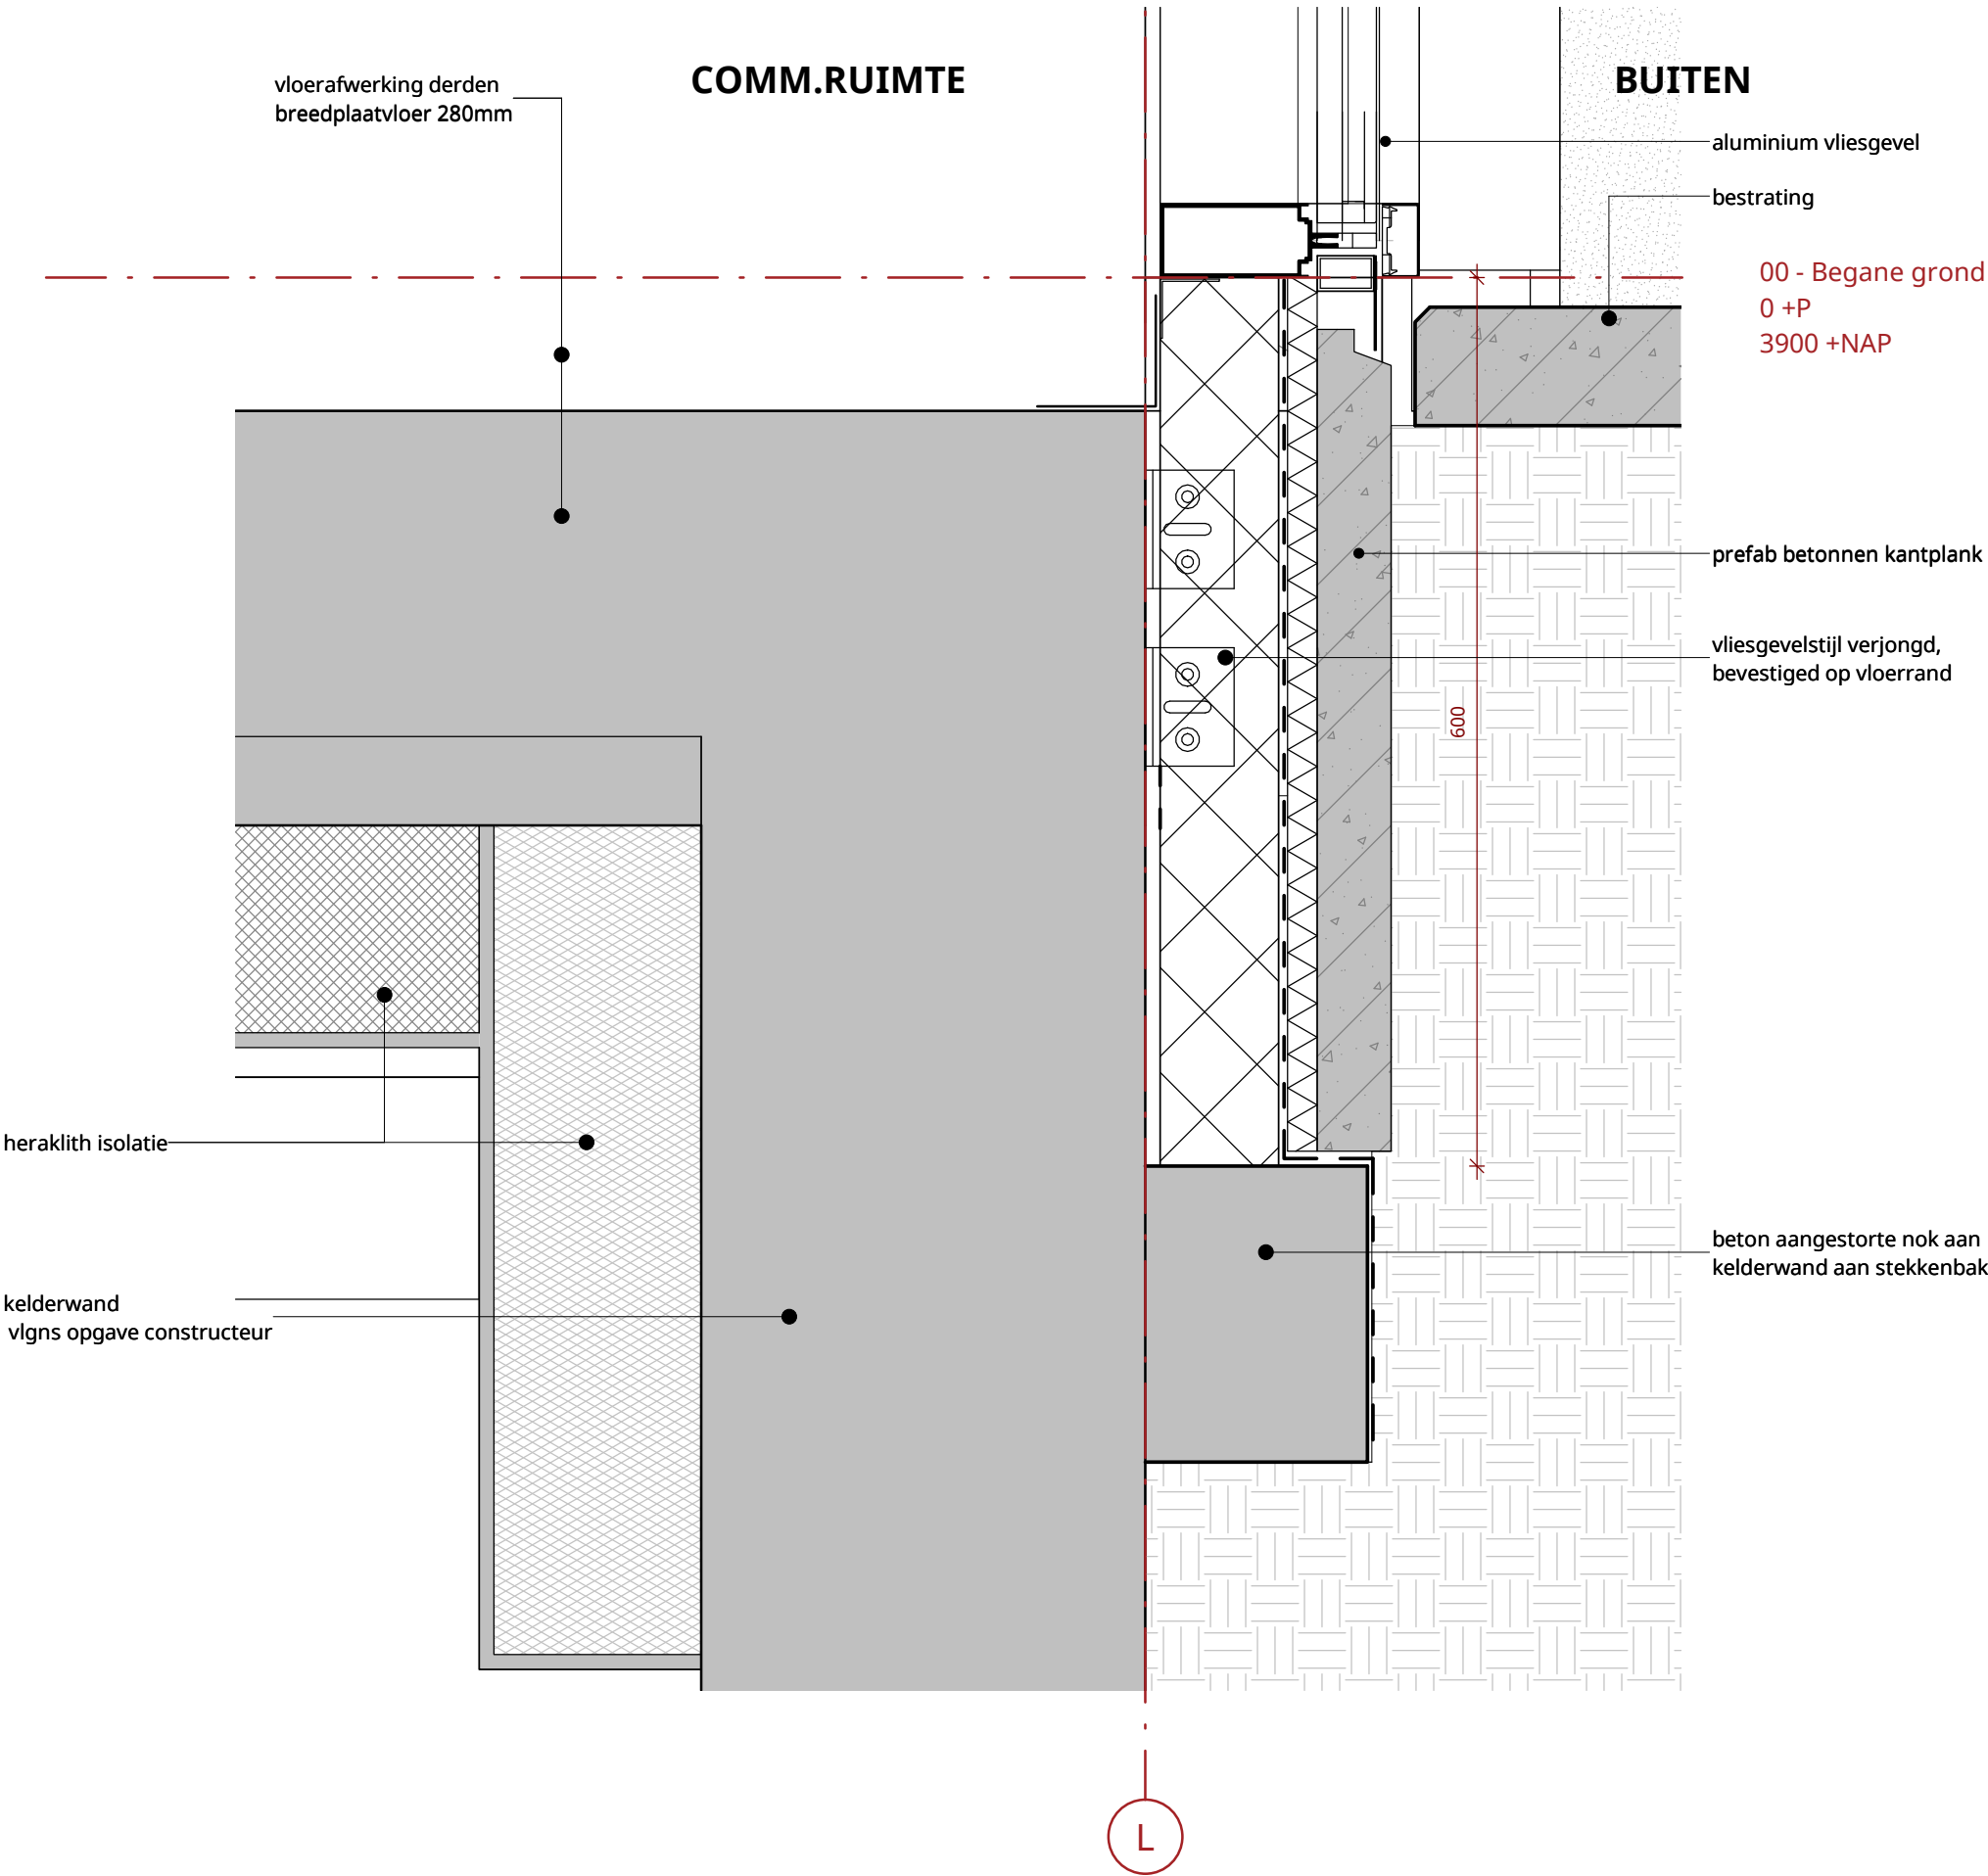

Datum  
**19-12-2023**

Datum laatste wijziging



Schaal  
**1 : 5**

Projectnummer  
**1758**

Bladcode  
**V27**

**KCAP**


Oosttoren - prefab balkon

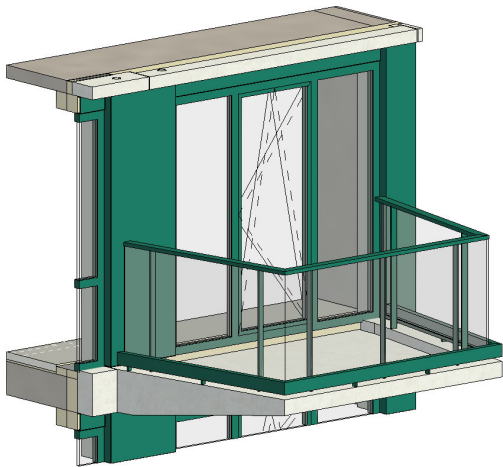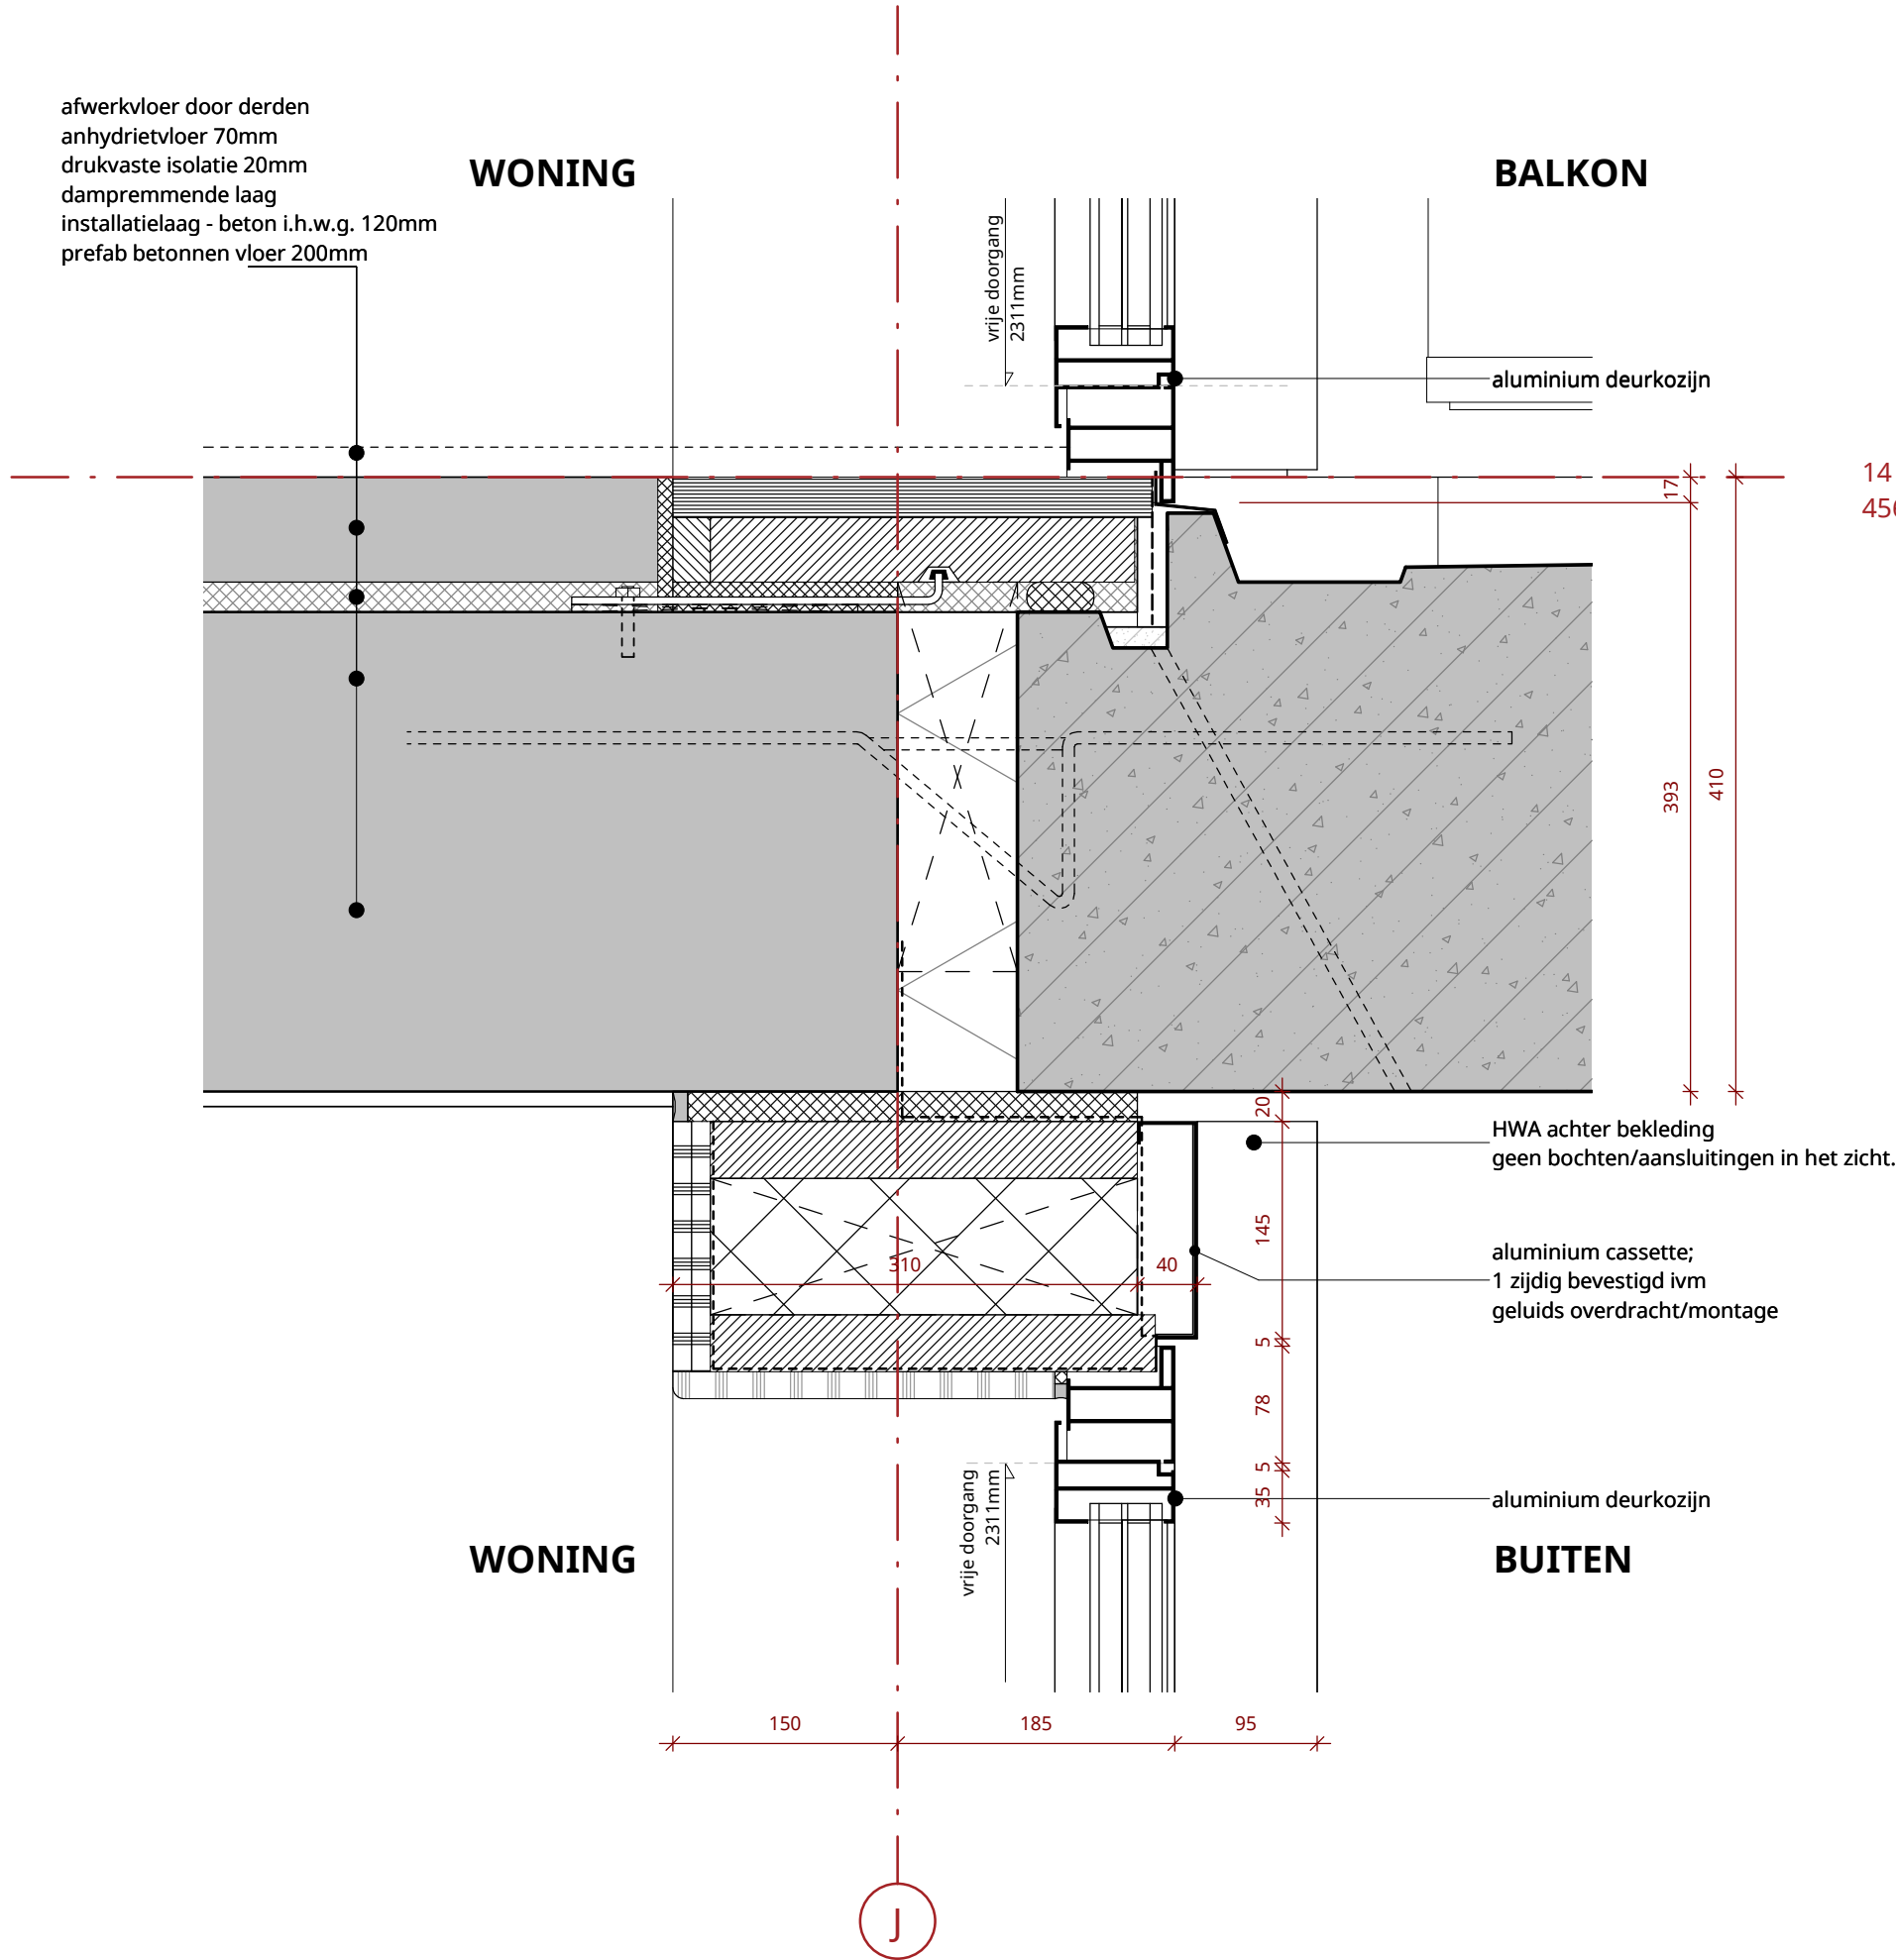

14 - Verdieping 14  
45650 +P

Datum 19-12-2023
Datum laatste wijziging
Schaal 1 : 5
Projectnummer 1758
Bladcode V28
KCAP



Oosttoren - daktuin - onderaansluiting kozijn

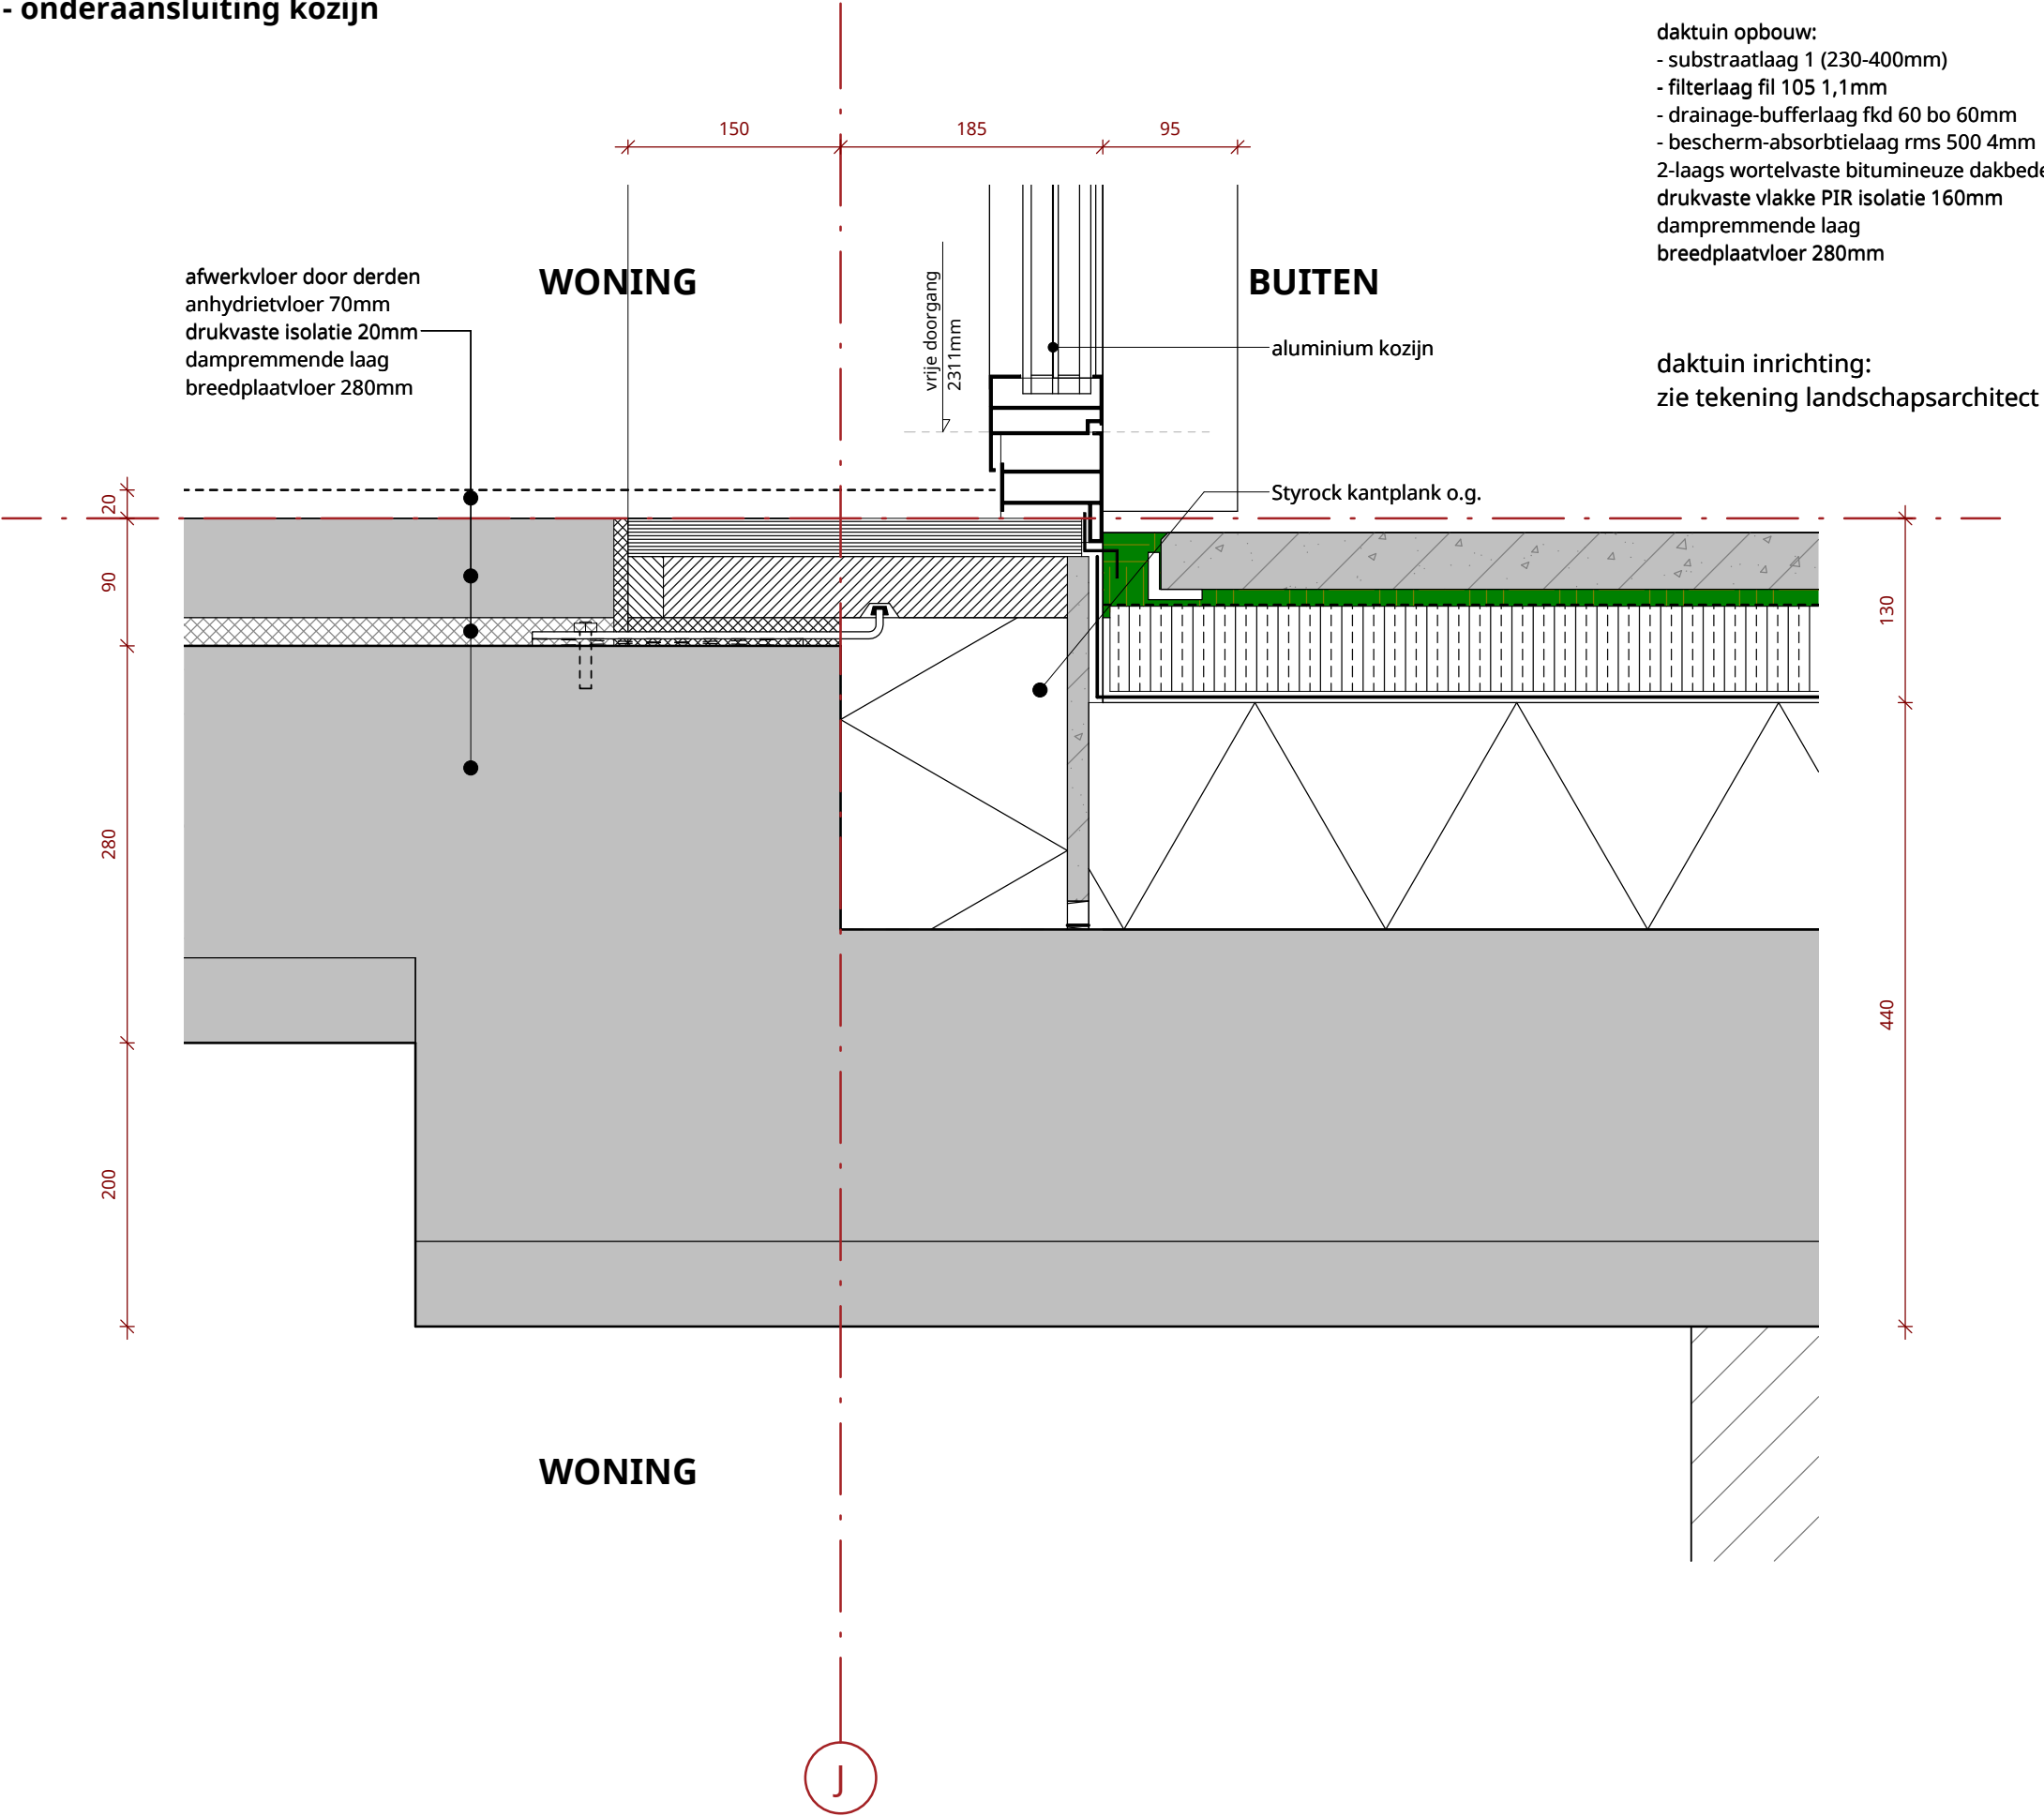

04 - Verdieping 4  
15350 +P

Datum 19-12-2023
Datum laatste wijziging
Schaal 1 : 5
Projectnummer 1758
Bladcode V29
KCAP

Oosttoren - prefab balkon top

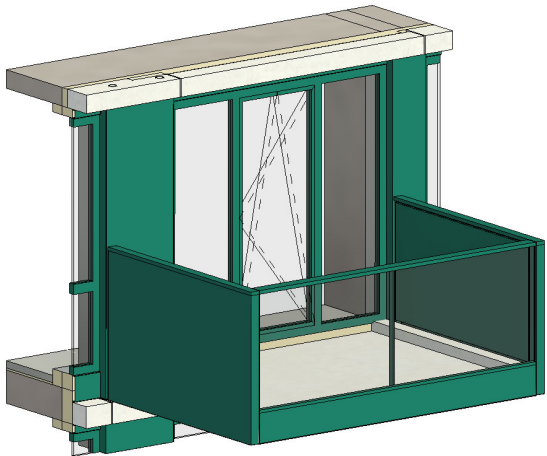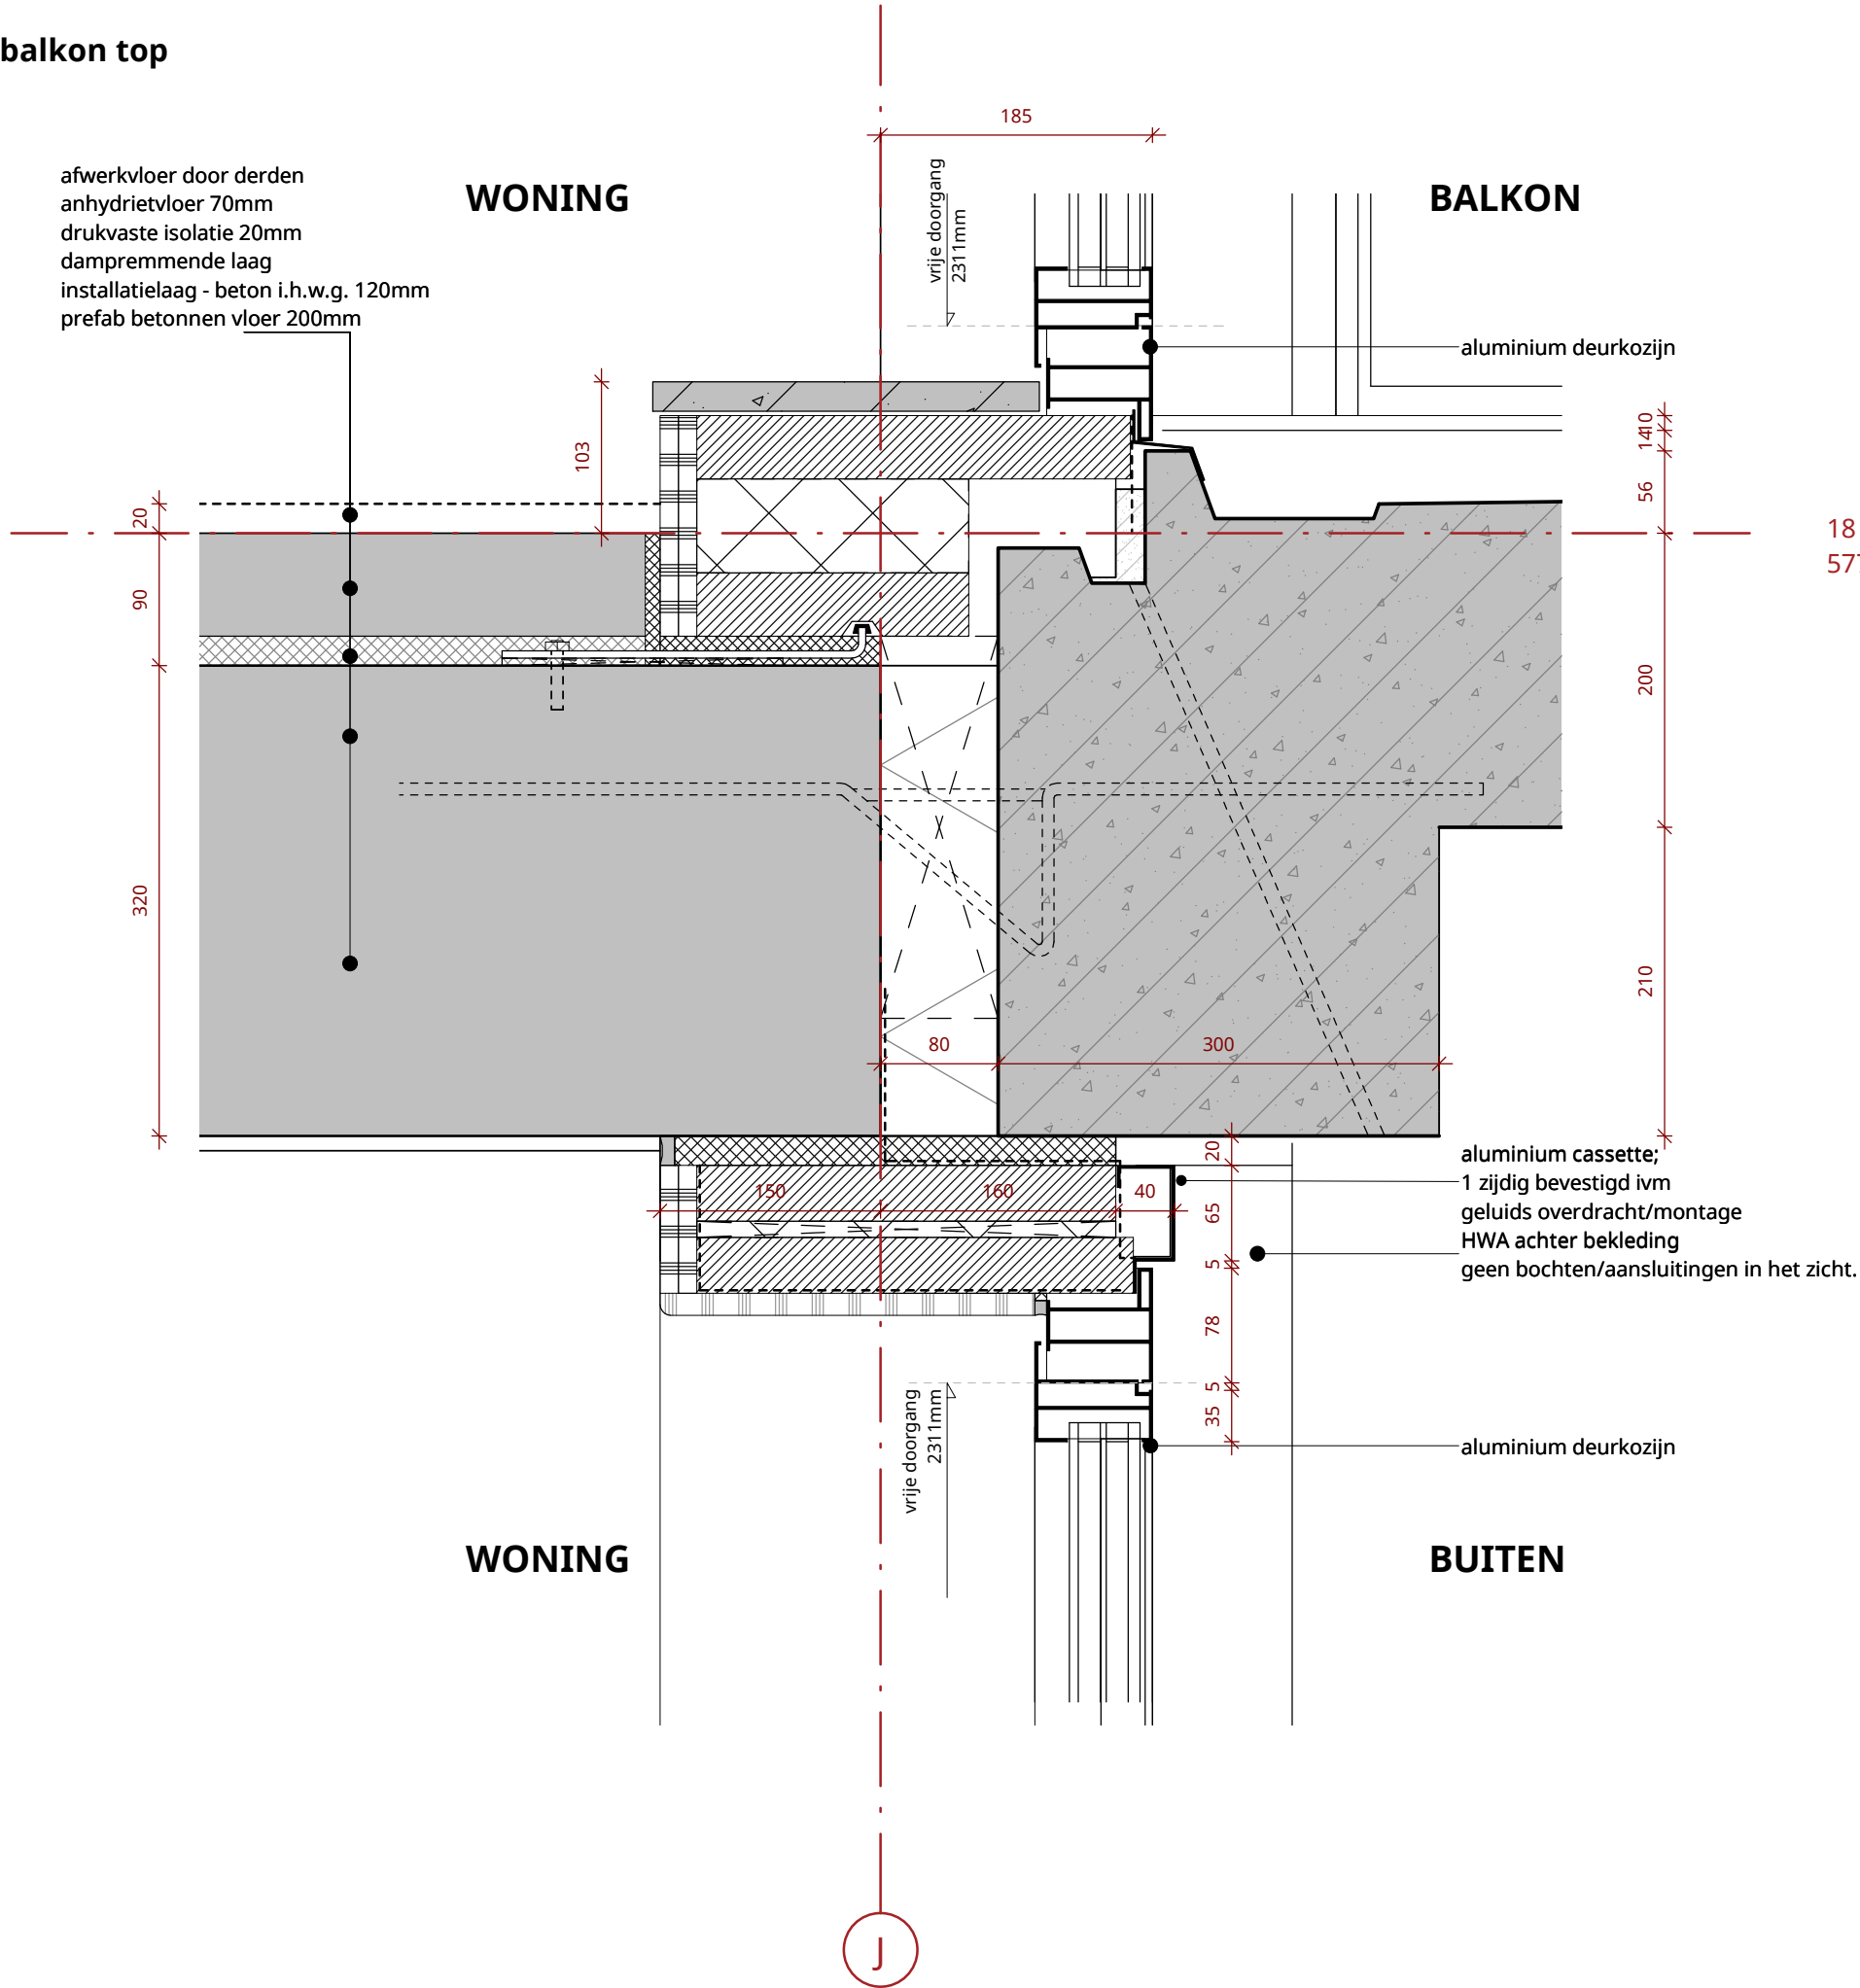

18 - Verdieping 18  
57770 +P

Datum  
19-12-2023

Datum laatste wijziging


Schaal  
1 : 5

Projectnummer  
1758

Bladcode  
V30

KCAP

Oosttoren - kopgevel kozijn in gevelement

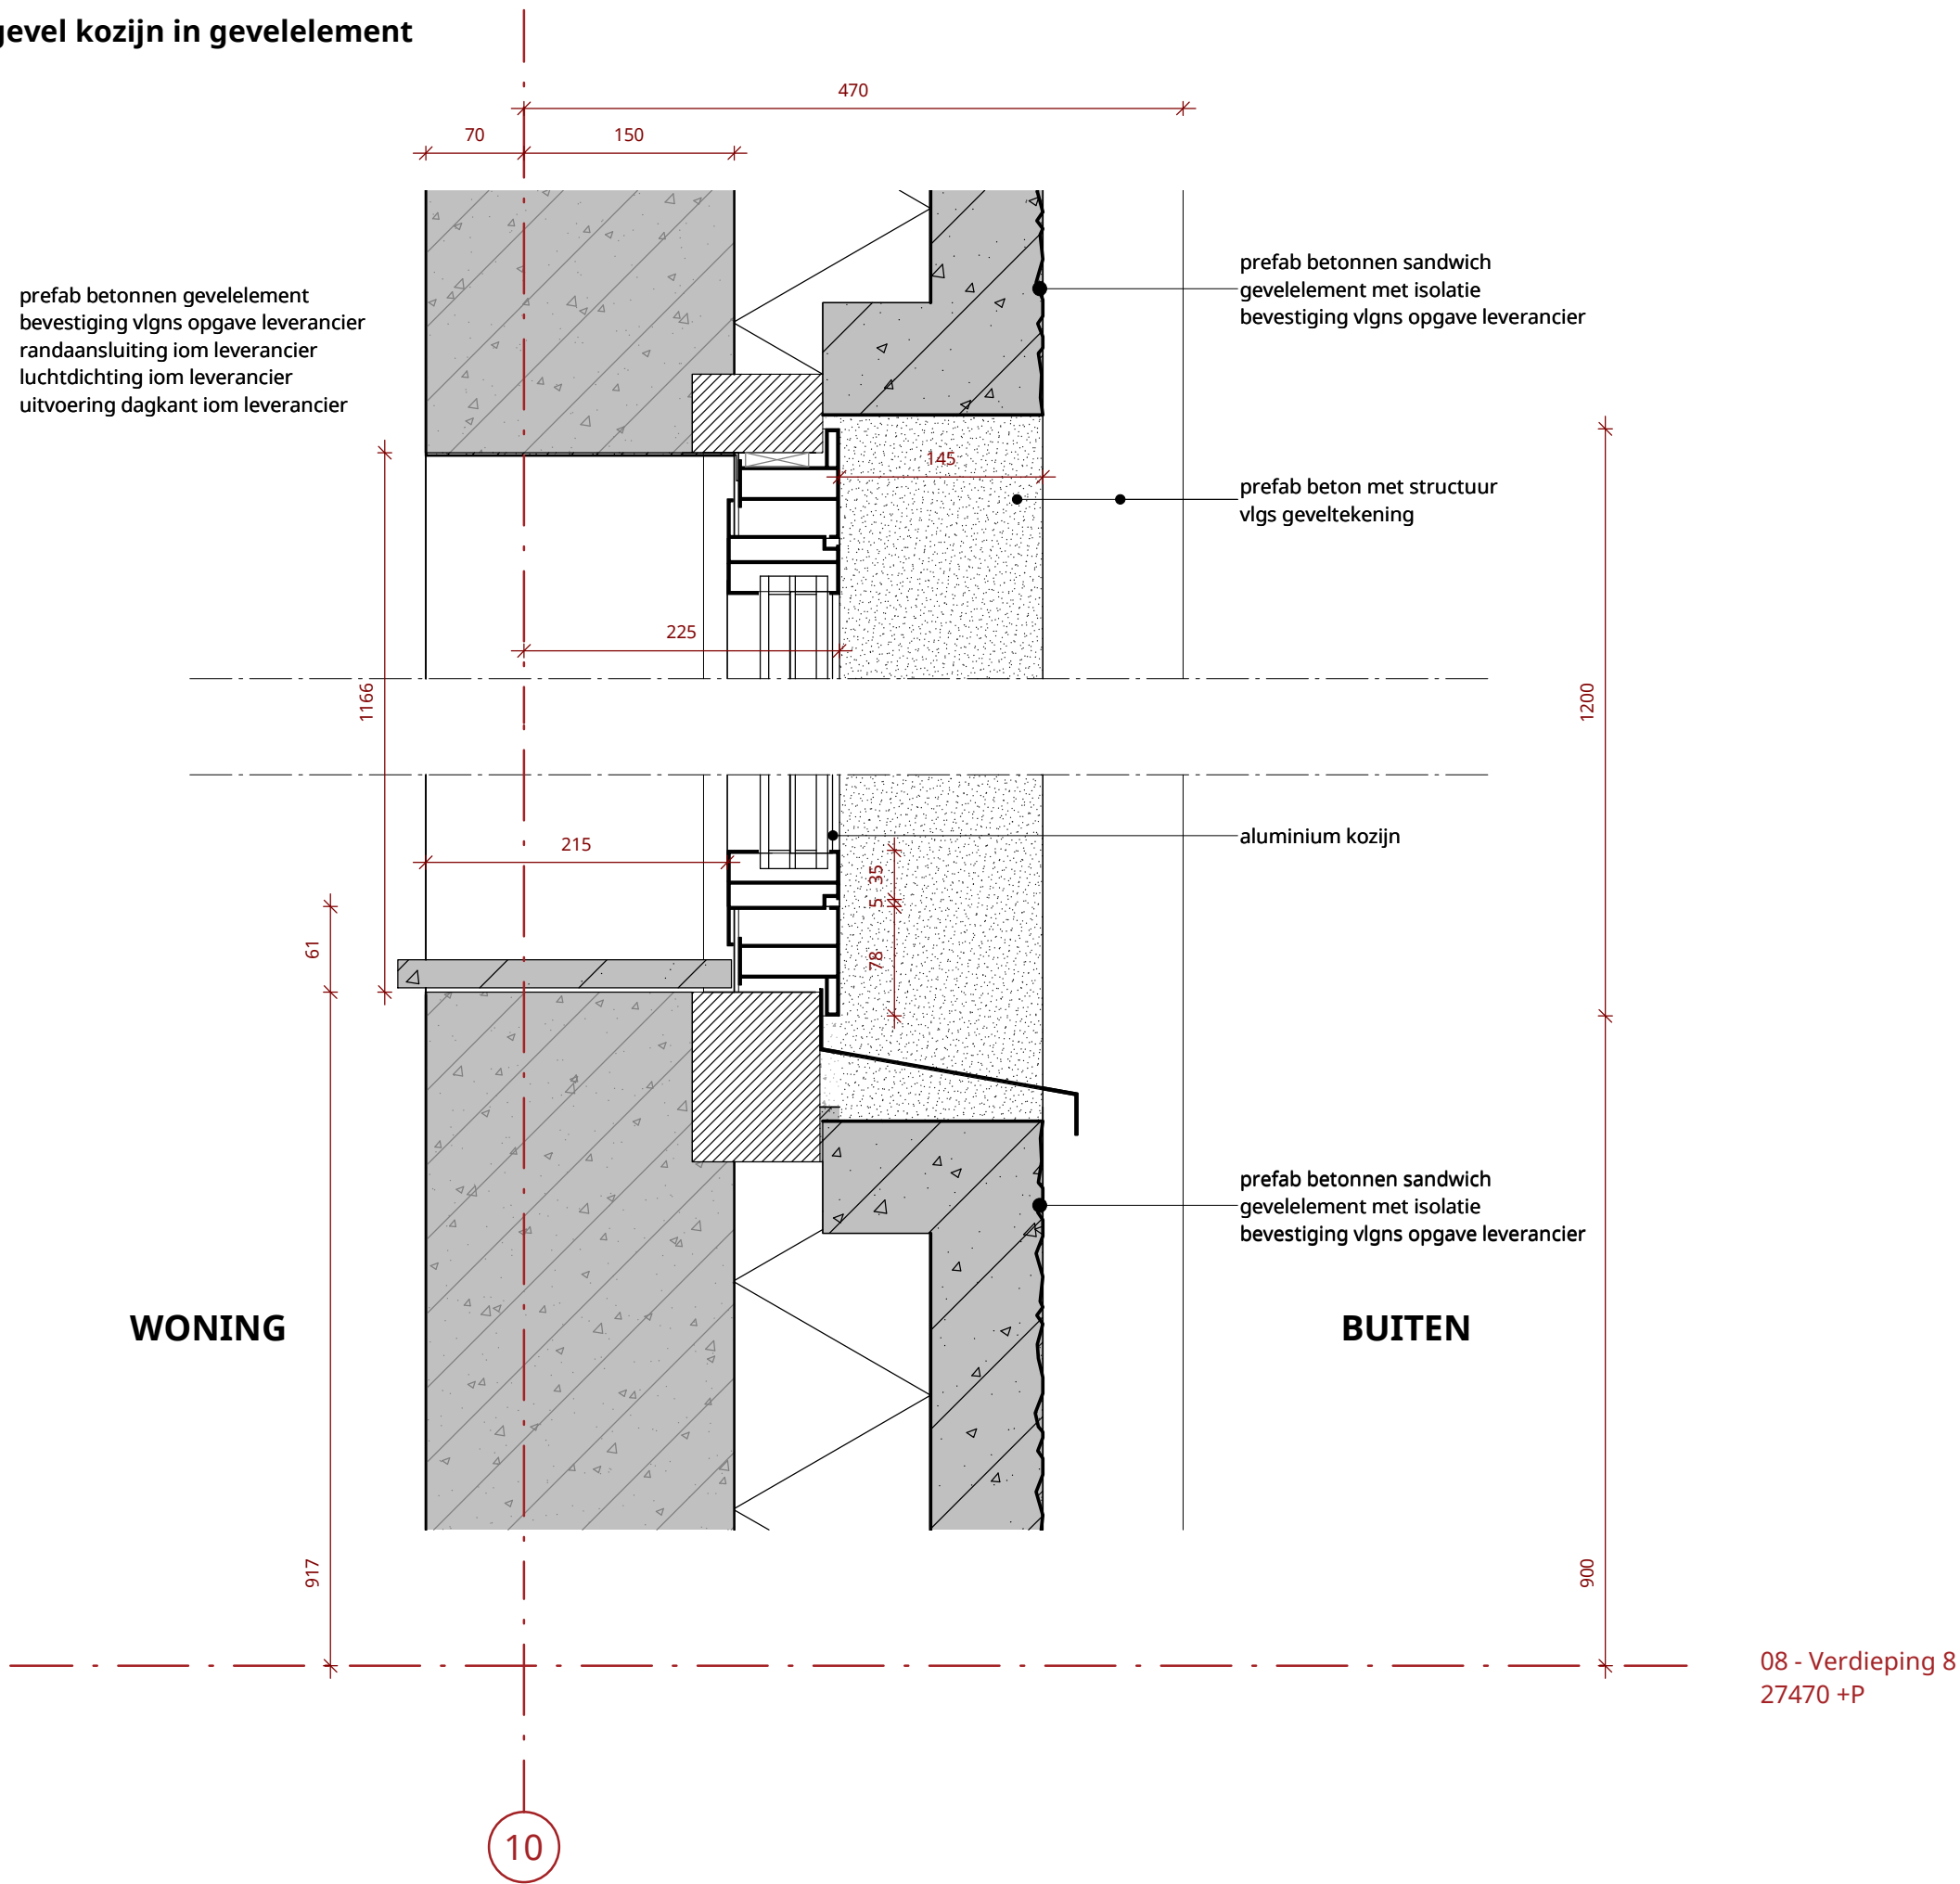

Datum  
19-12-2023

Datum laatste wijziging

Schaal  
1 : 5

Projectnummer  
1758

Bladcode  
V31

KCAP

Oostgevel - pui, borstwering prefab beton

A

400  
noordgevel 370 tov as L

10 175 215

50

aluminium vliesgevel

COMM.RUIMTE

BUITEN

kalkzandsteen wand

vloerafwerking derden  
breedplaatvloer 280mm

prefab betonnen gevelement  
bevestiging vlgs opgave leverancier  
prefab beton met structuur  
vlgs geveltekening

00 - Begane grond  
0 +P  
3900 +NAP

370

120

280

beton aangestorte nok aan  
kelderwand aan stekkenbak

Datum  
19-12-2023

Datum laatste wijziging

Schaal  
1 : 5



Projectnummer  
1758

Bladcode  
V32

KCAP

## Oosttoeren - balkonbeglazing geluidwerend

## BALKON

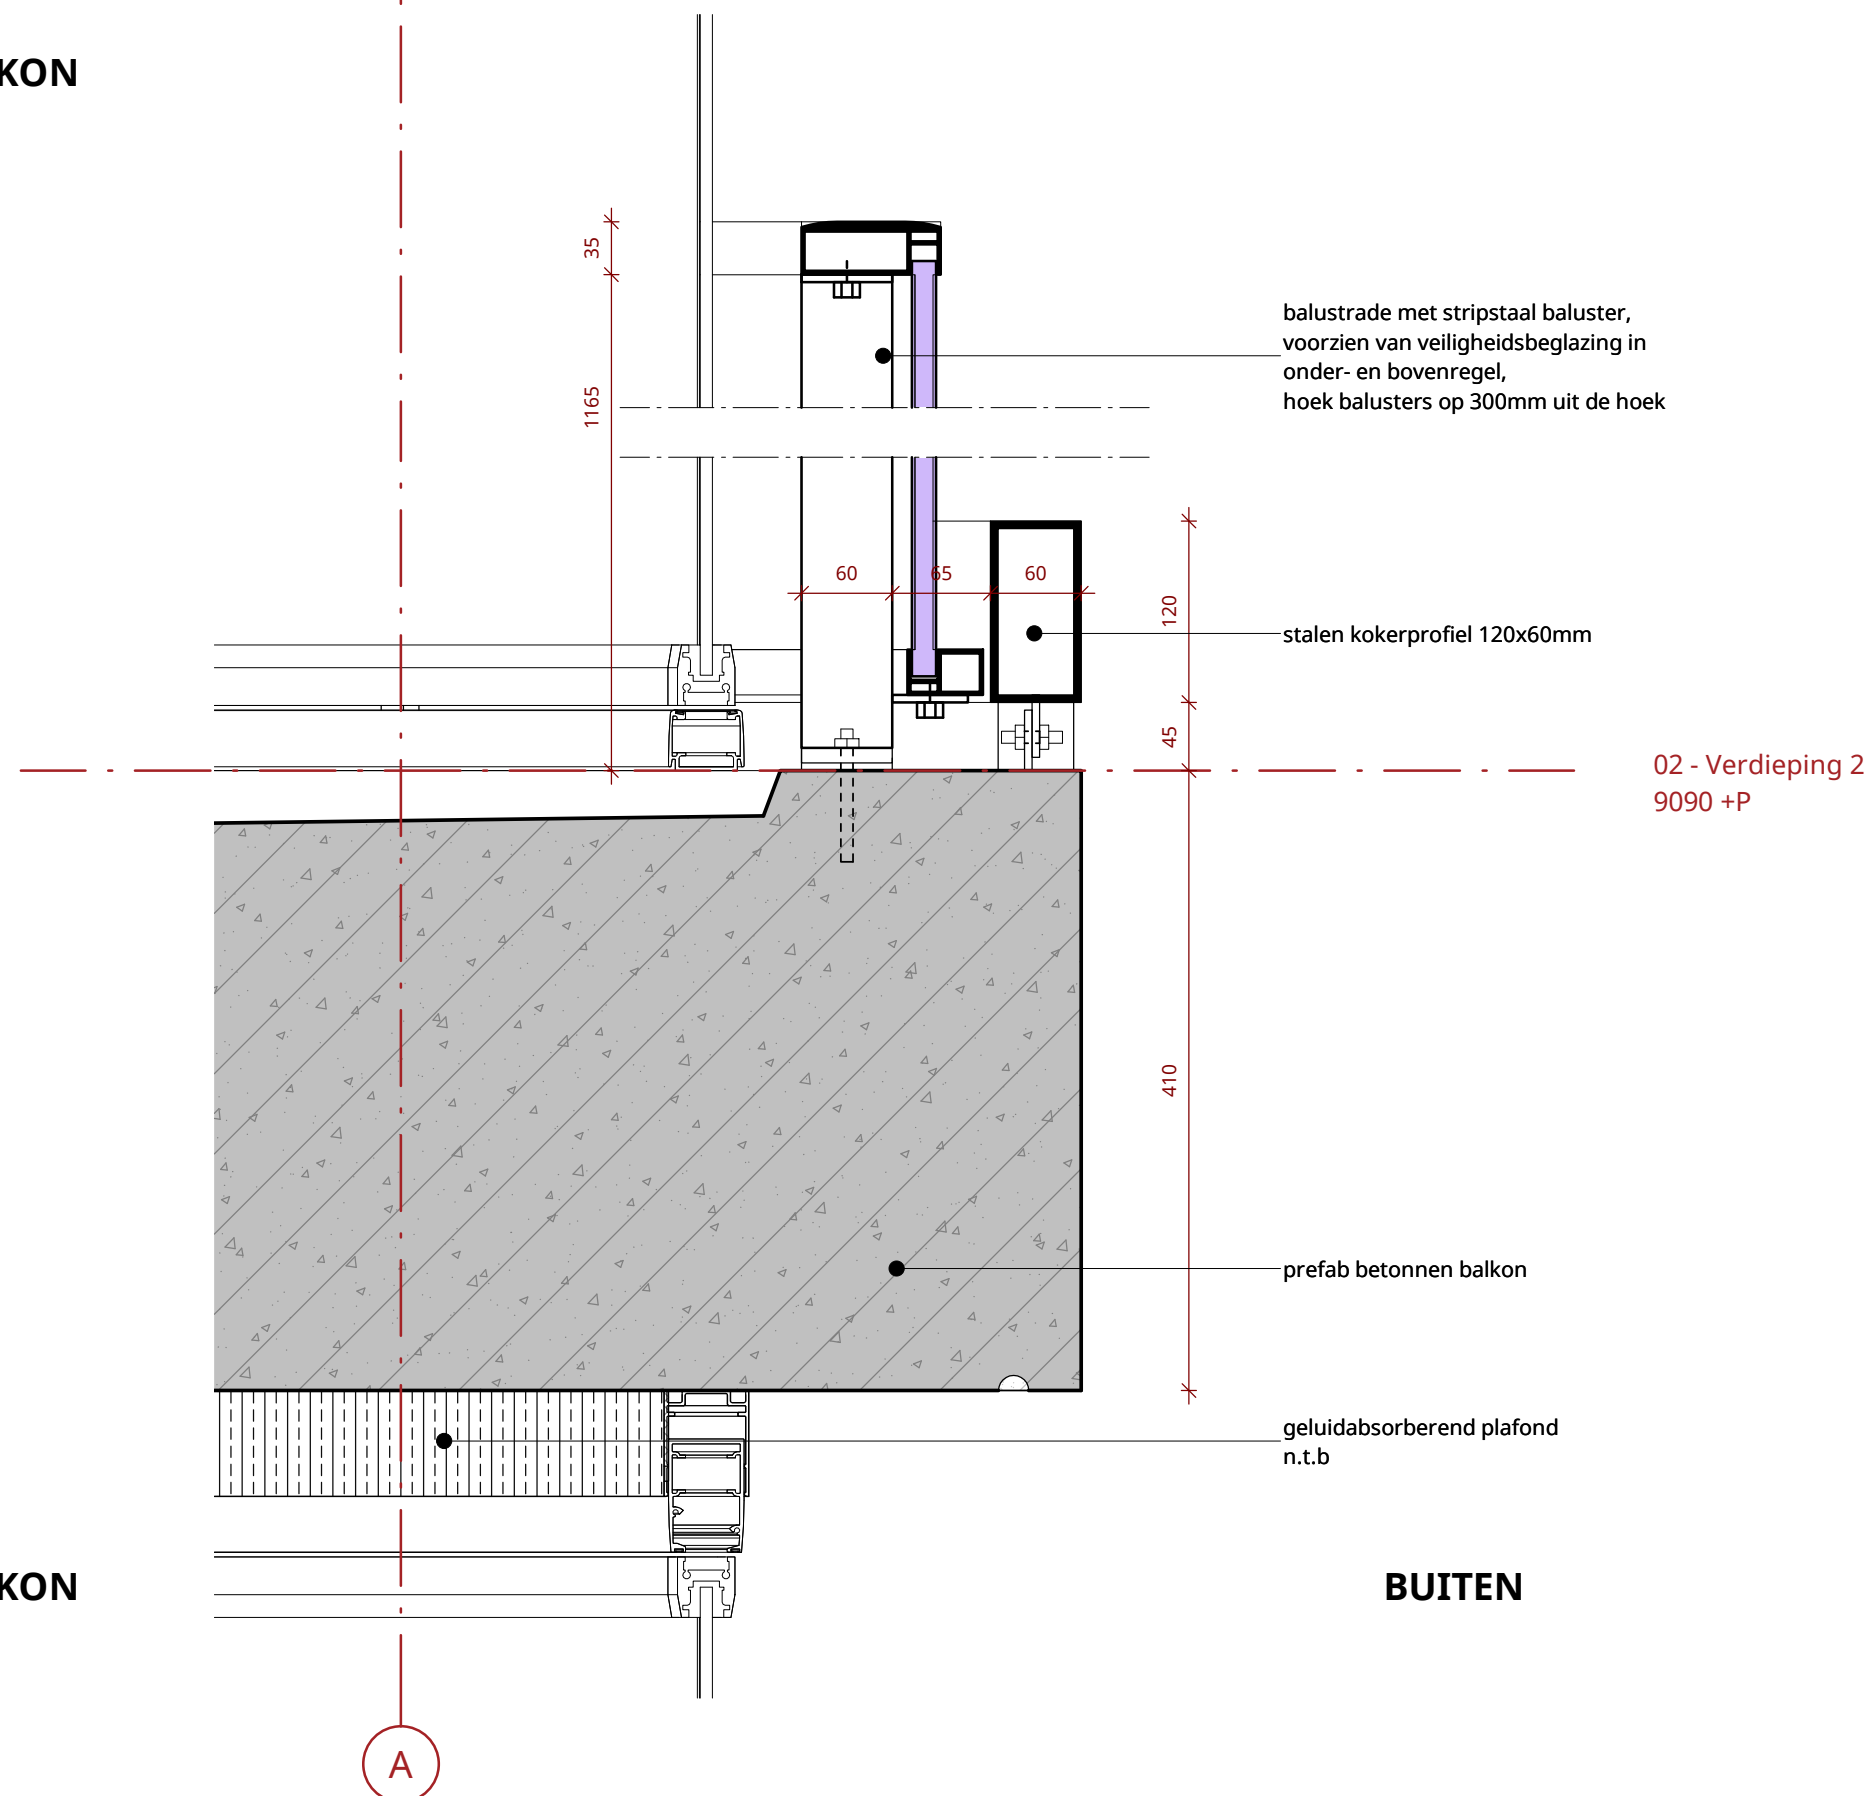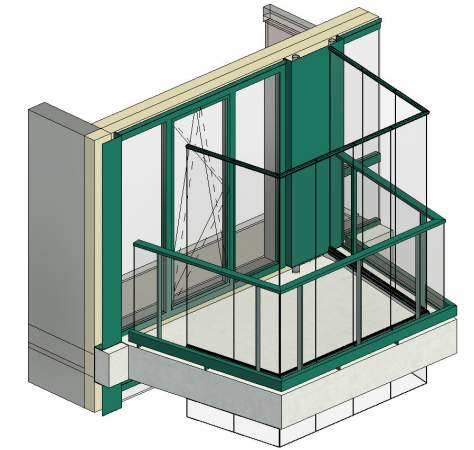

## BALKON

**BUITEN**

Datum  
**19-12-2023**



Datum laatste wijziging

Schaal  
**1 : 5**

Projectnummer  
**1758**Bladcode  
**V33**

# KCAP

Oosttoren - prefab balkon, breedplaatvloer

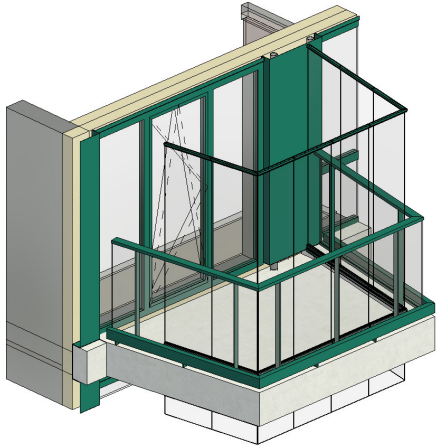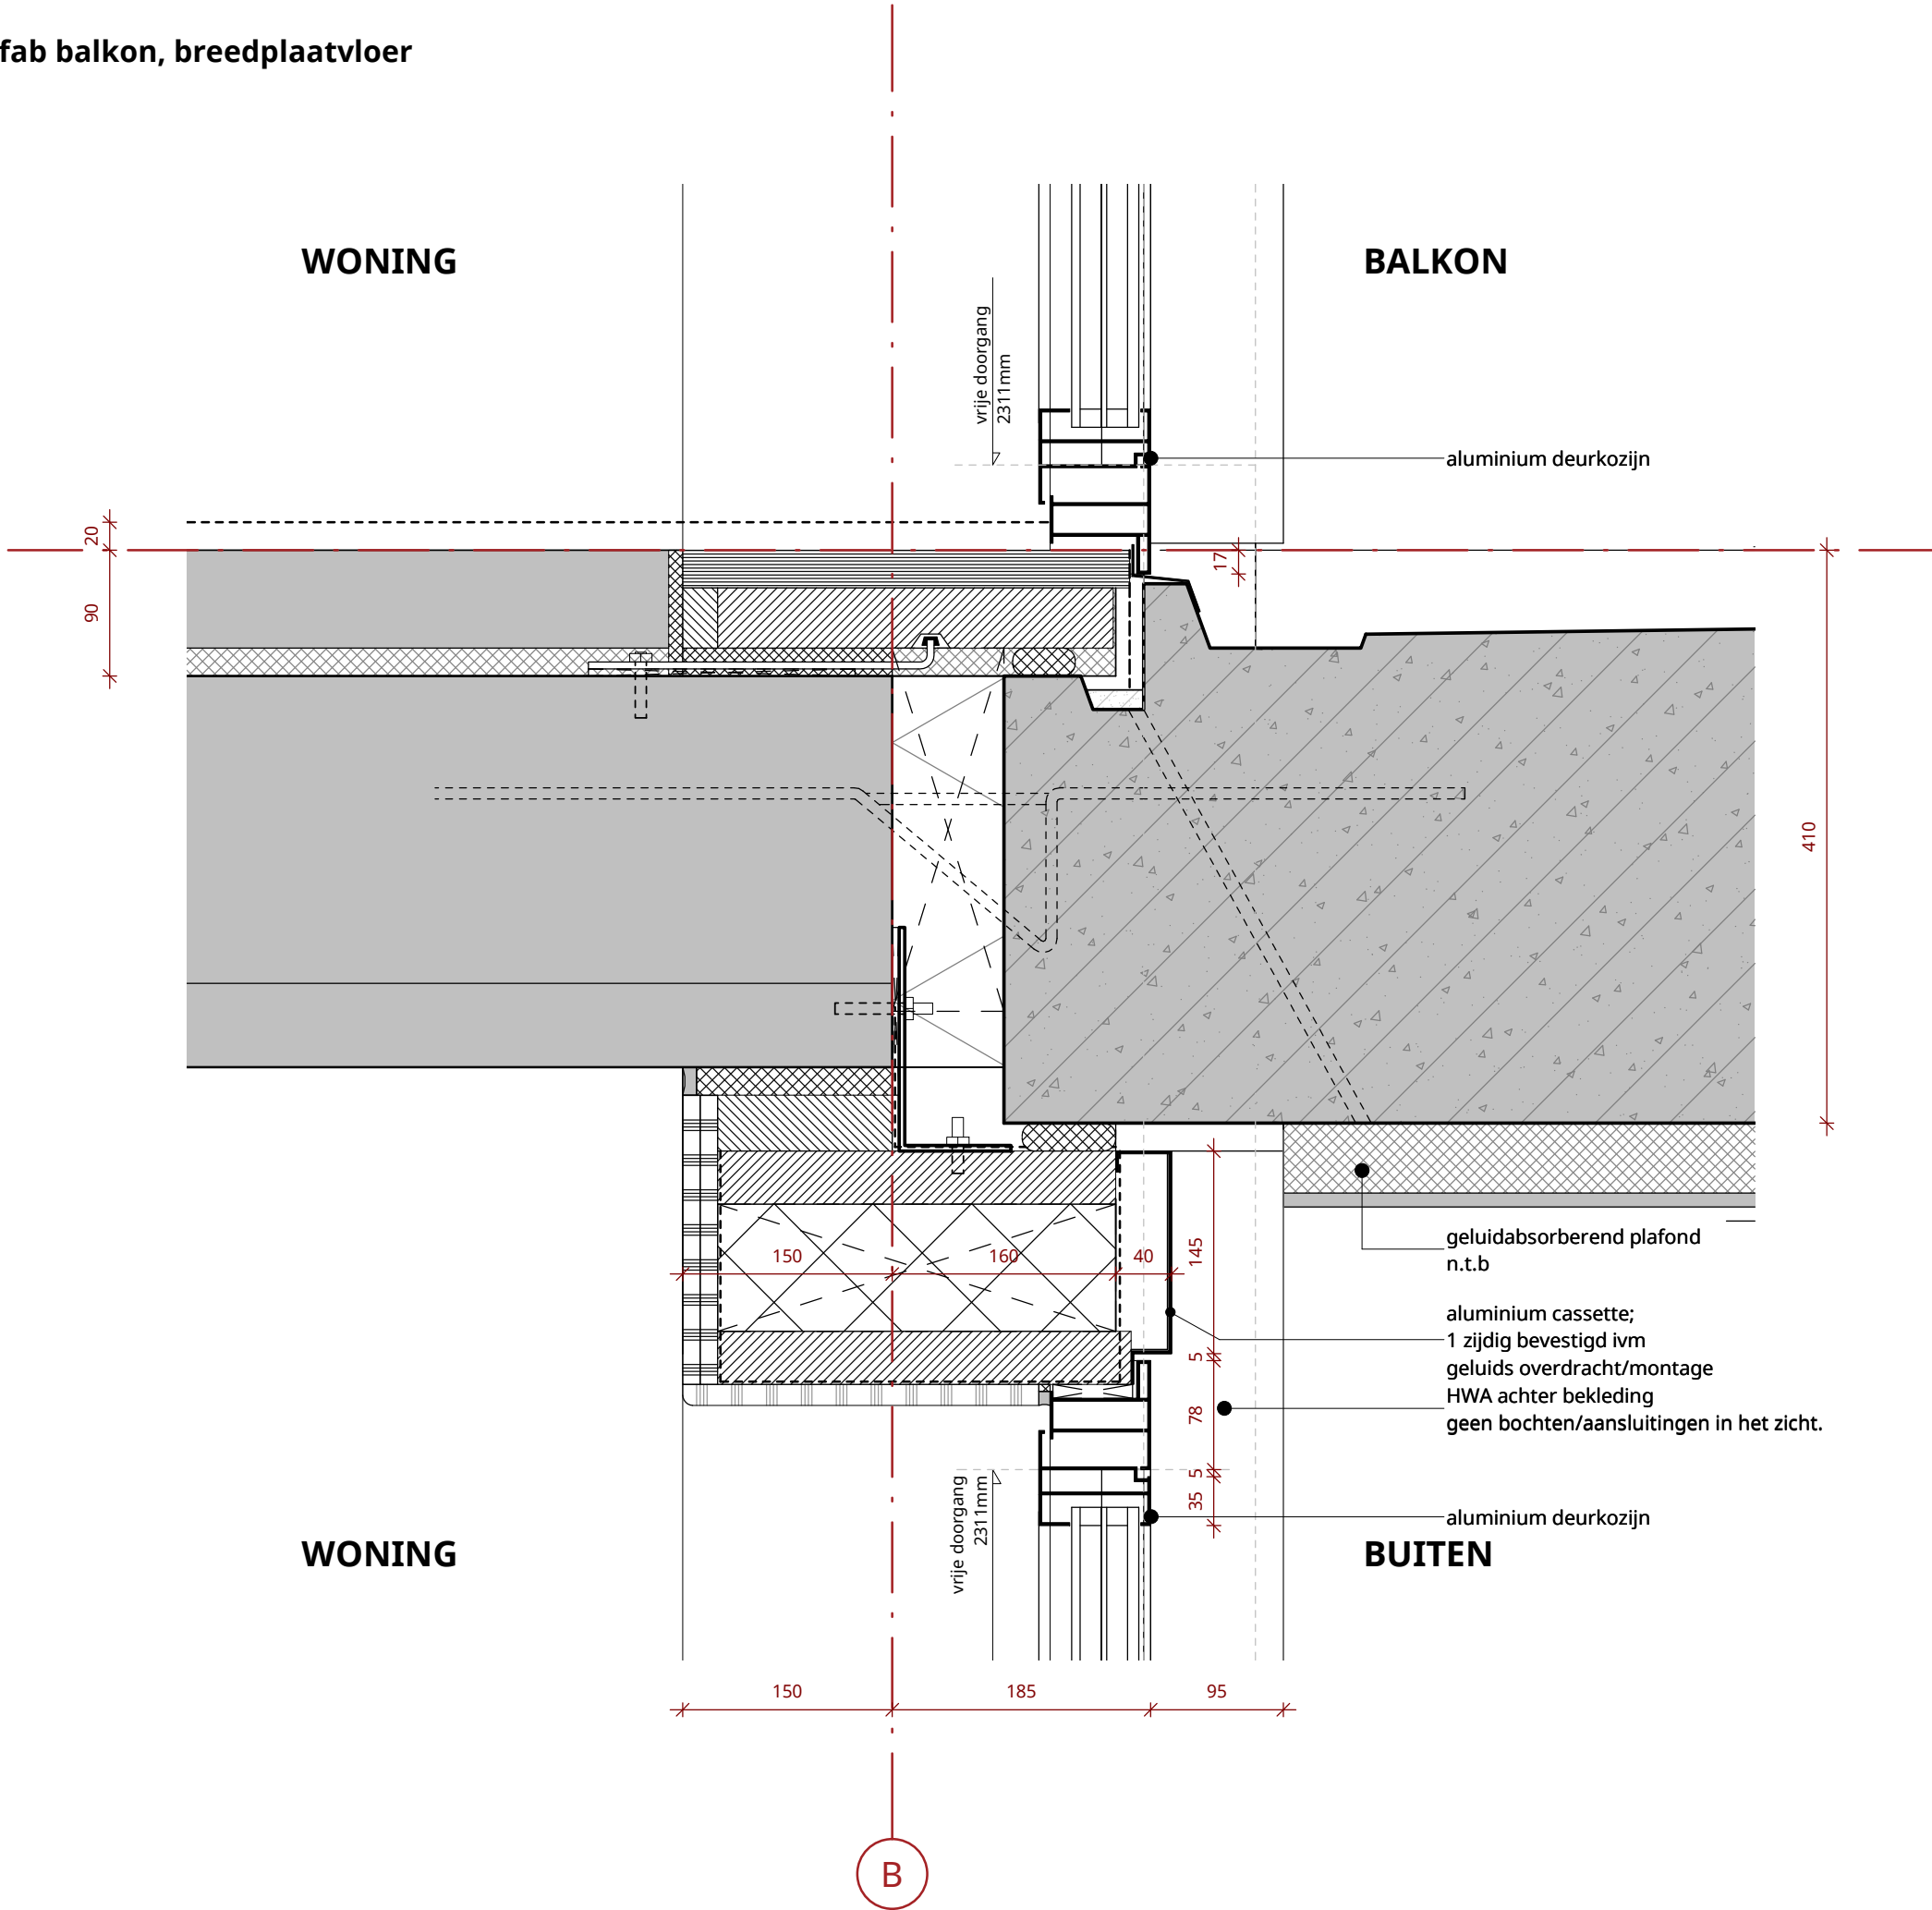

02 - Verdieping 2  
9090 +P

Datum  
**19-12-2023**

Datum laatste wijziging

Schaal  
**1 : 5**


Projectnummer  
**1758**

Bladcode  
**V34**

**KCAP**



Oosttoren - prefab balkon, balustrade

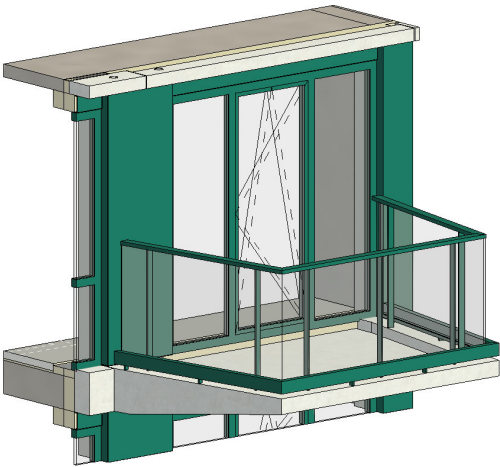

BALKON

BUITEN

prefab betonnen balkon

balustrade met stripstaal baluster,  
voorzien van veiligheidsbeglazing in  
onder- en bovenregel,  
hoek balusters op 300mm uit de hoek

stalen kokerprofiel 120x60mm

14 - Verdieping 14  
45650 +P

Datum  
19-12-2023

Datum laatste wijziging




Schaal  
1 : 5

Projectnummer  
1758

Bladcode  
V35

KCAP

Oosttoren, balustrade top

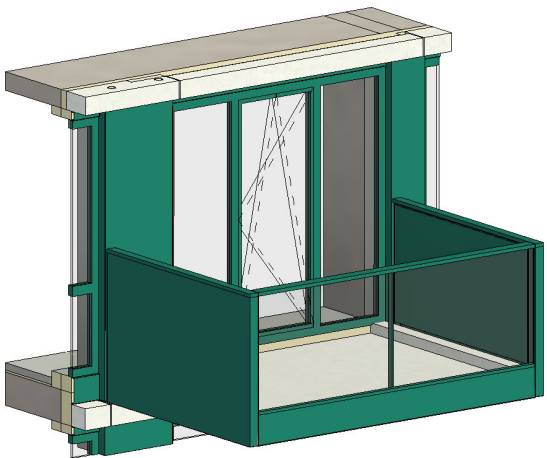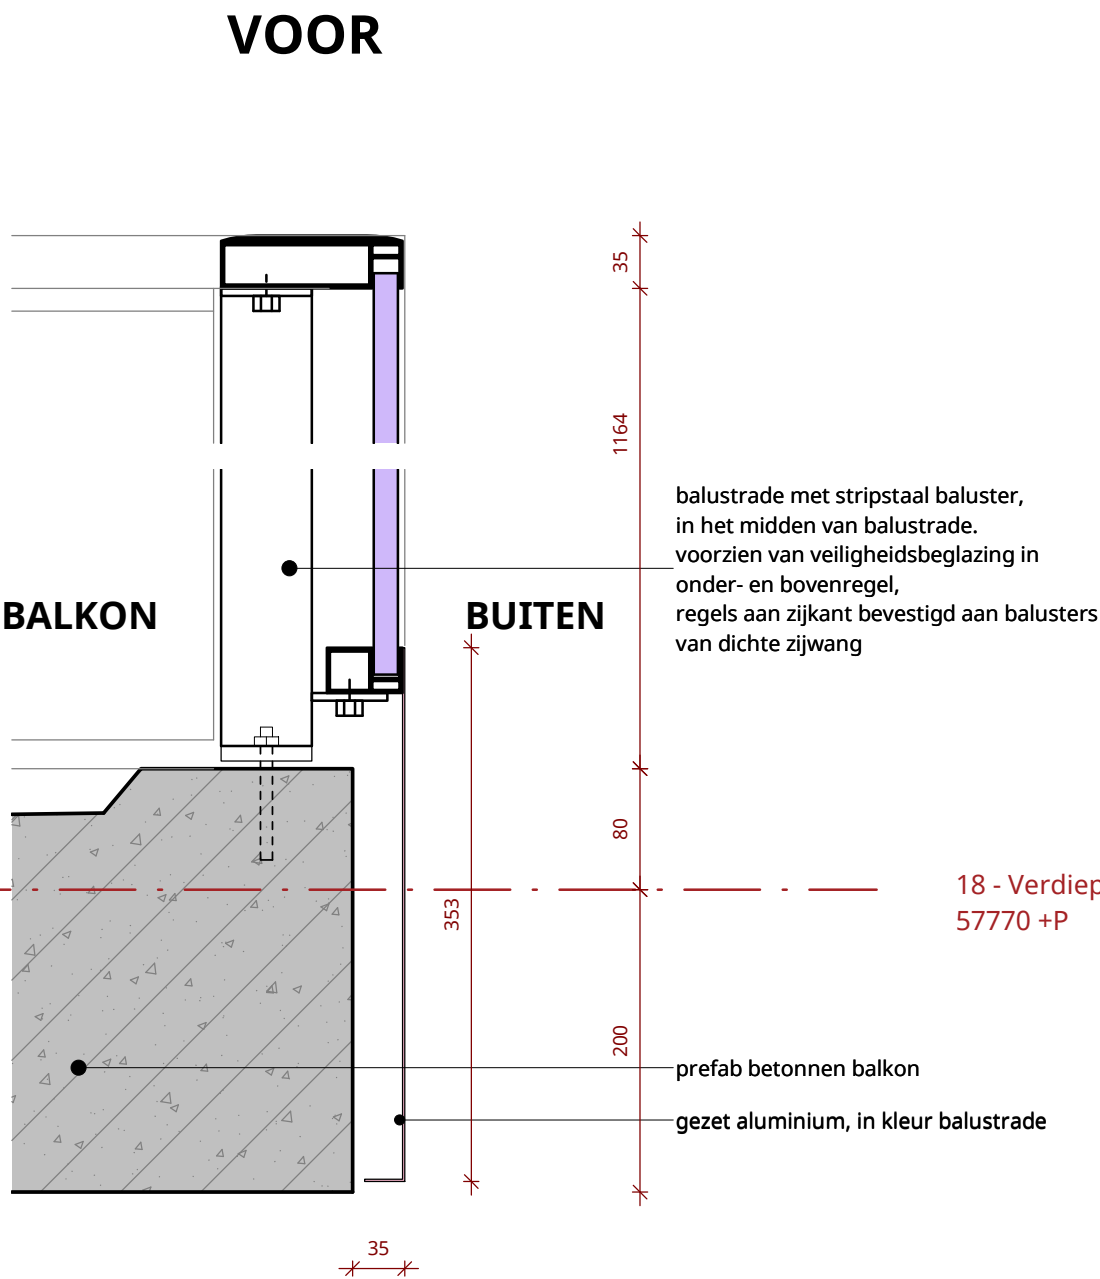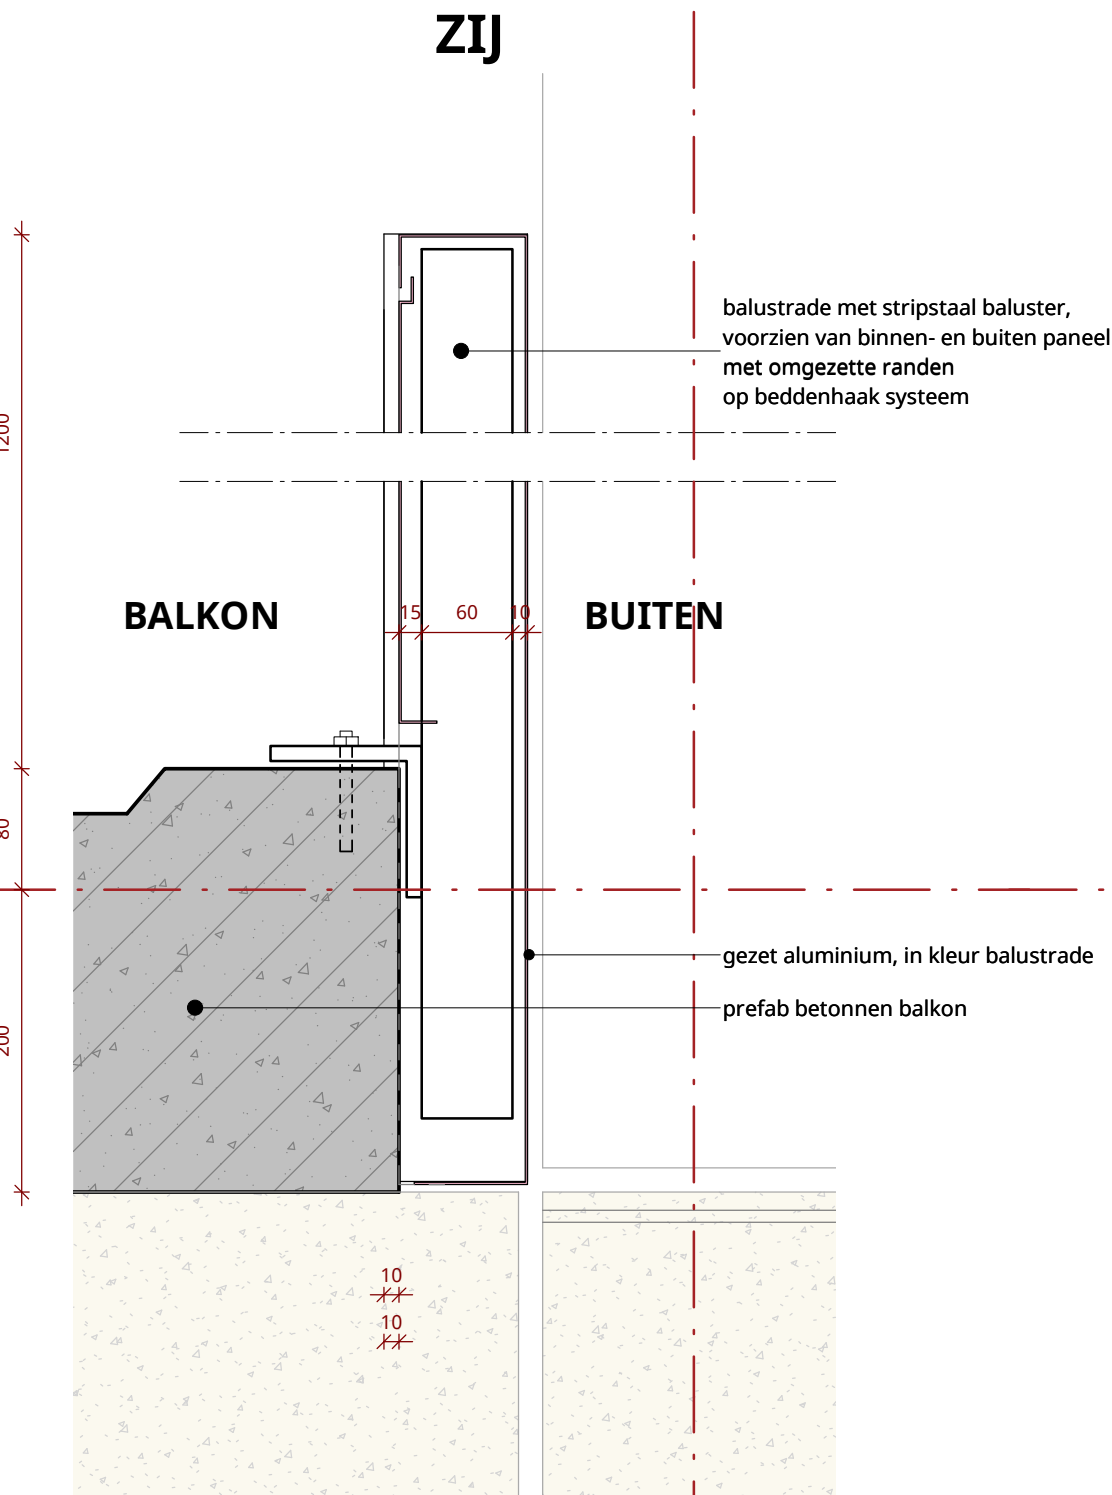

Datum  
**19-12-2023**

Datum laatste wijziging

Schaal  
**1 : 5**

Projectnummer  
**1758**


Bladcode  
**V36**

**KCAP**


Westtoeren - loggia aansluiting gevel

WONING

LOGGIA

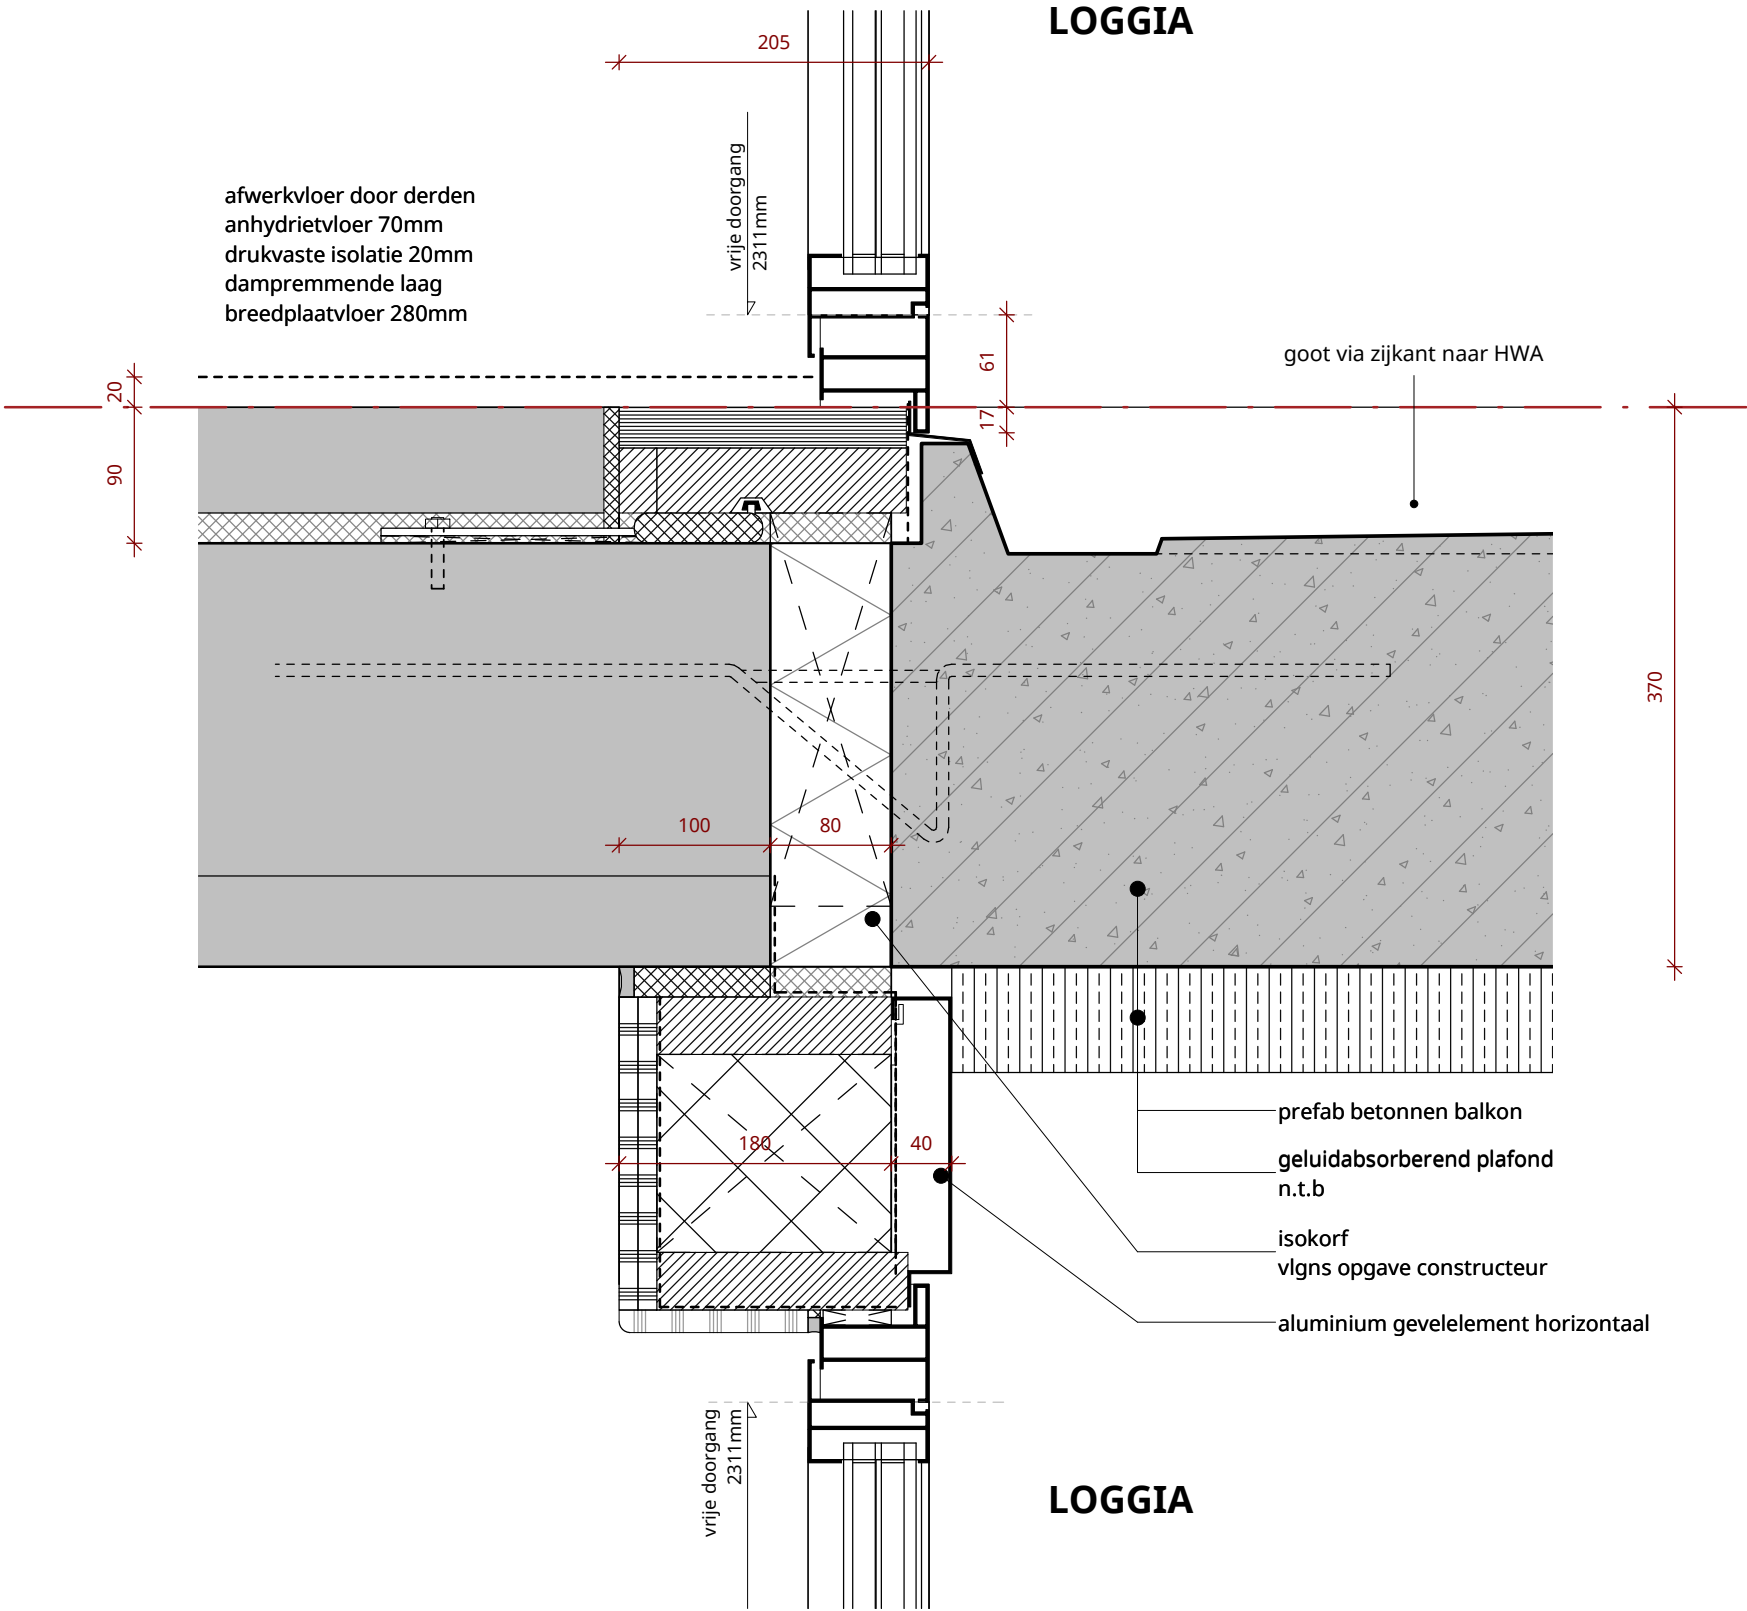

02 - Verdieping 2  
9090 +P

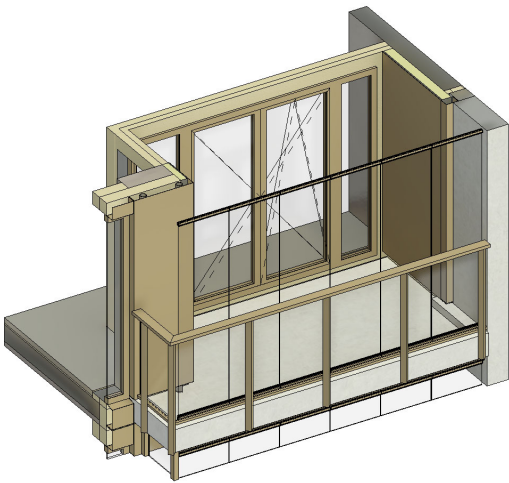

Datum  
19-12-2023

Datum laatste wijziging



Schaal  
1 : 5

Projectnummer  
1758

Bladcode  
V37

KCAP

Westtoren - glazen balustrade, geluidwerend

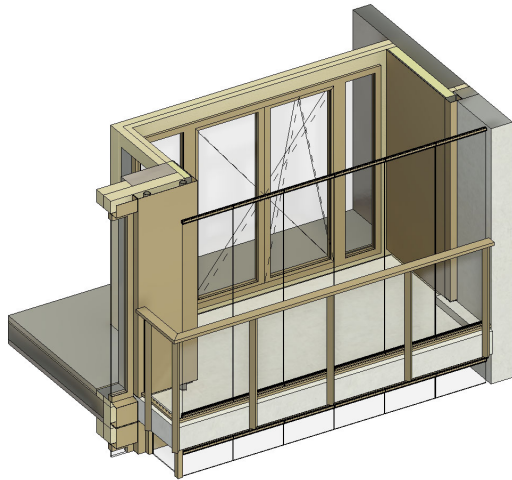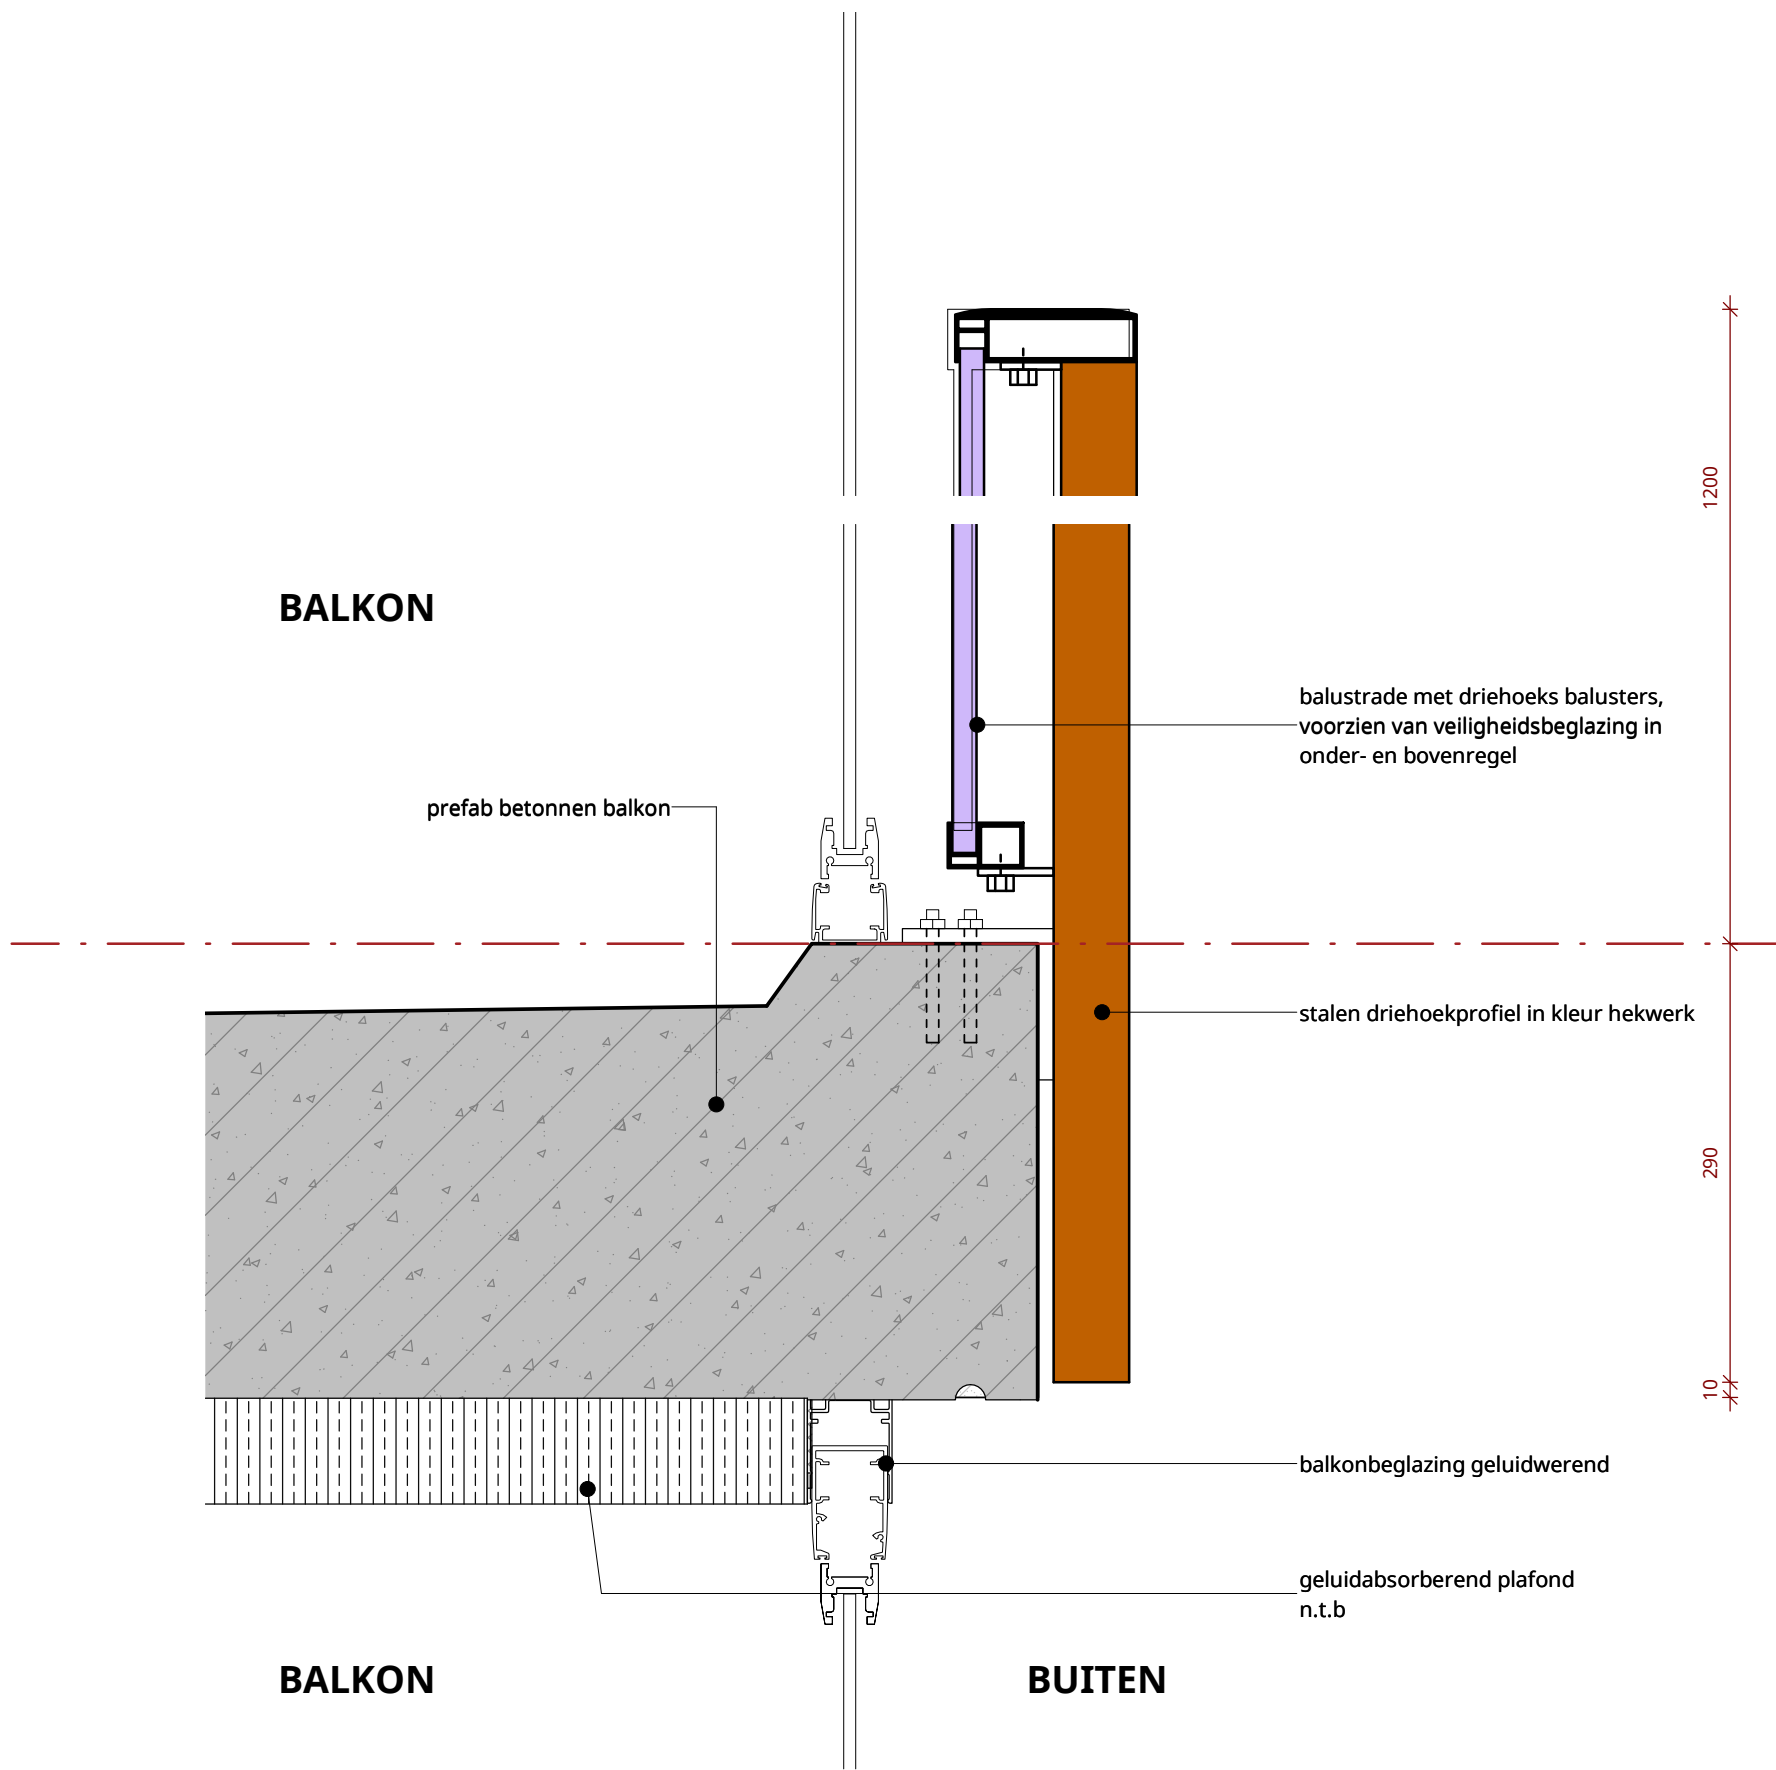

Datum  
**19-12-2023**

Datum laatste wijziging


Schaal  
**1 : 5**

Projectnummer  
**1758**

Bladcode  
**V38**


**KCAP**

Westtoren - loggia aansluiting gevel, verlaagde vloer

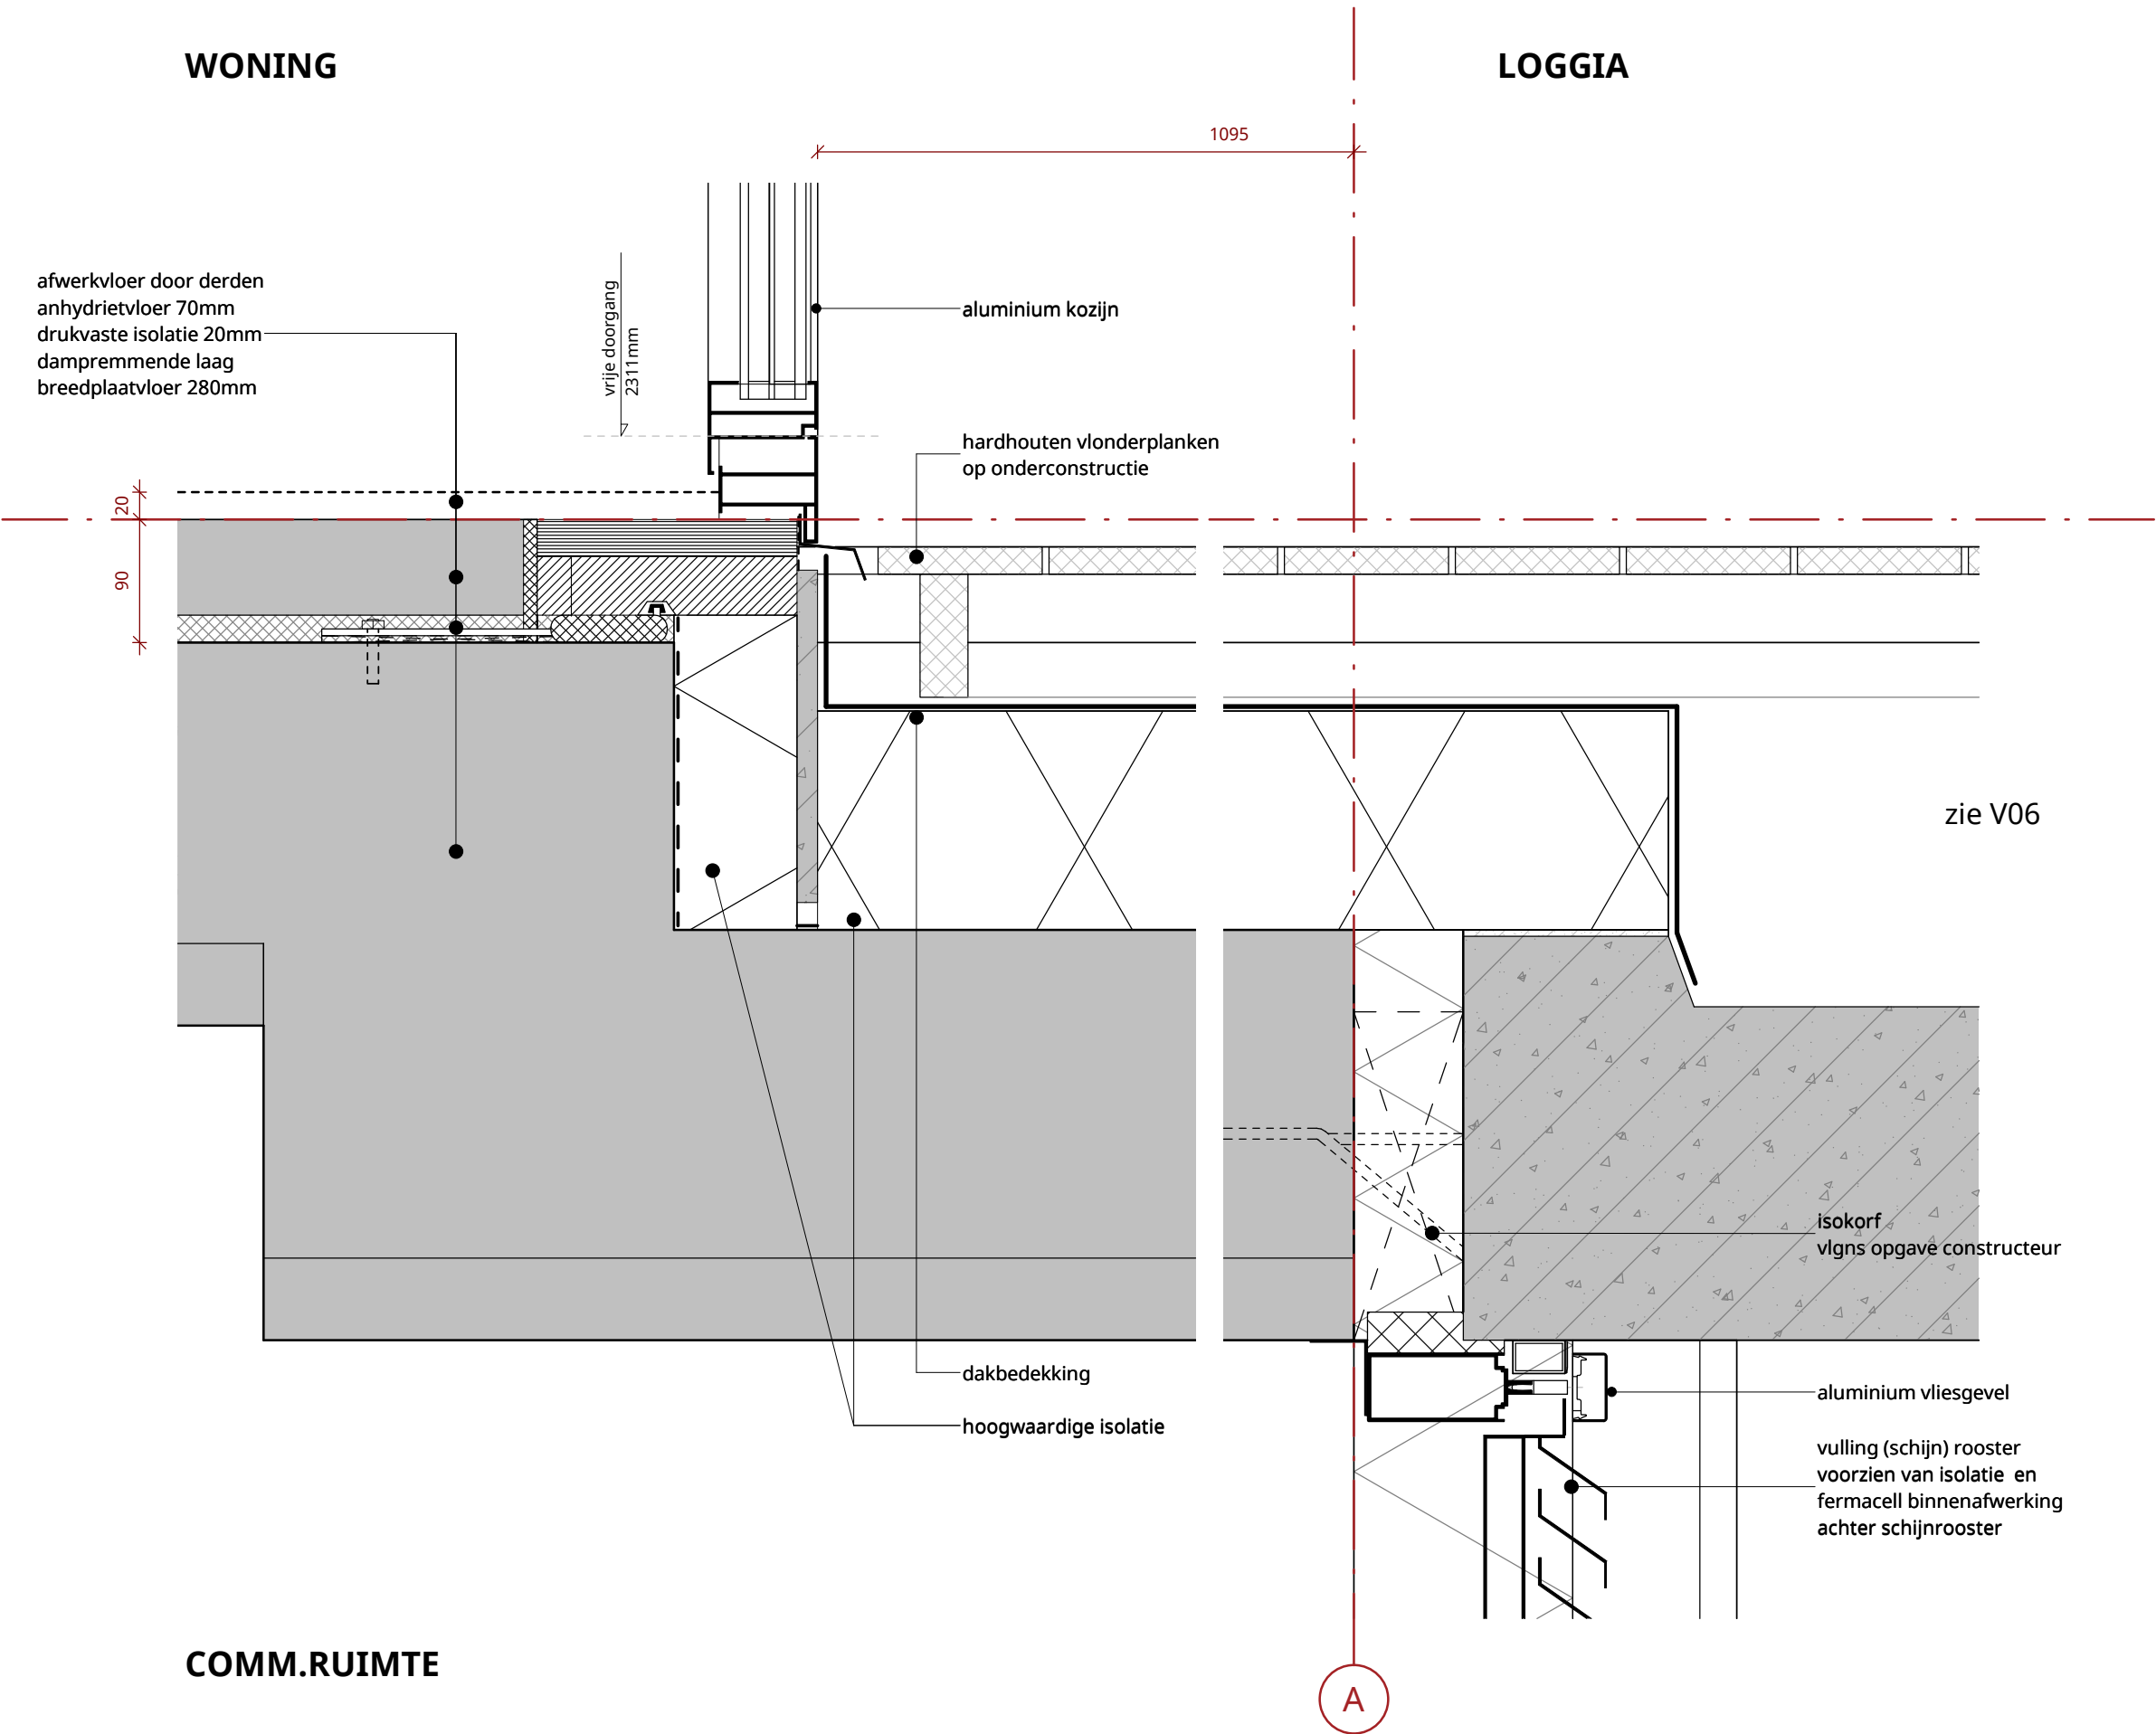

Datum 19-12-2023
Datum laatste wijziging
Schaal 1 : 5
Projectnummer 1758
Bladcode V39
KCAP

Oosttoren - dakrand kopgevel

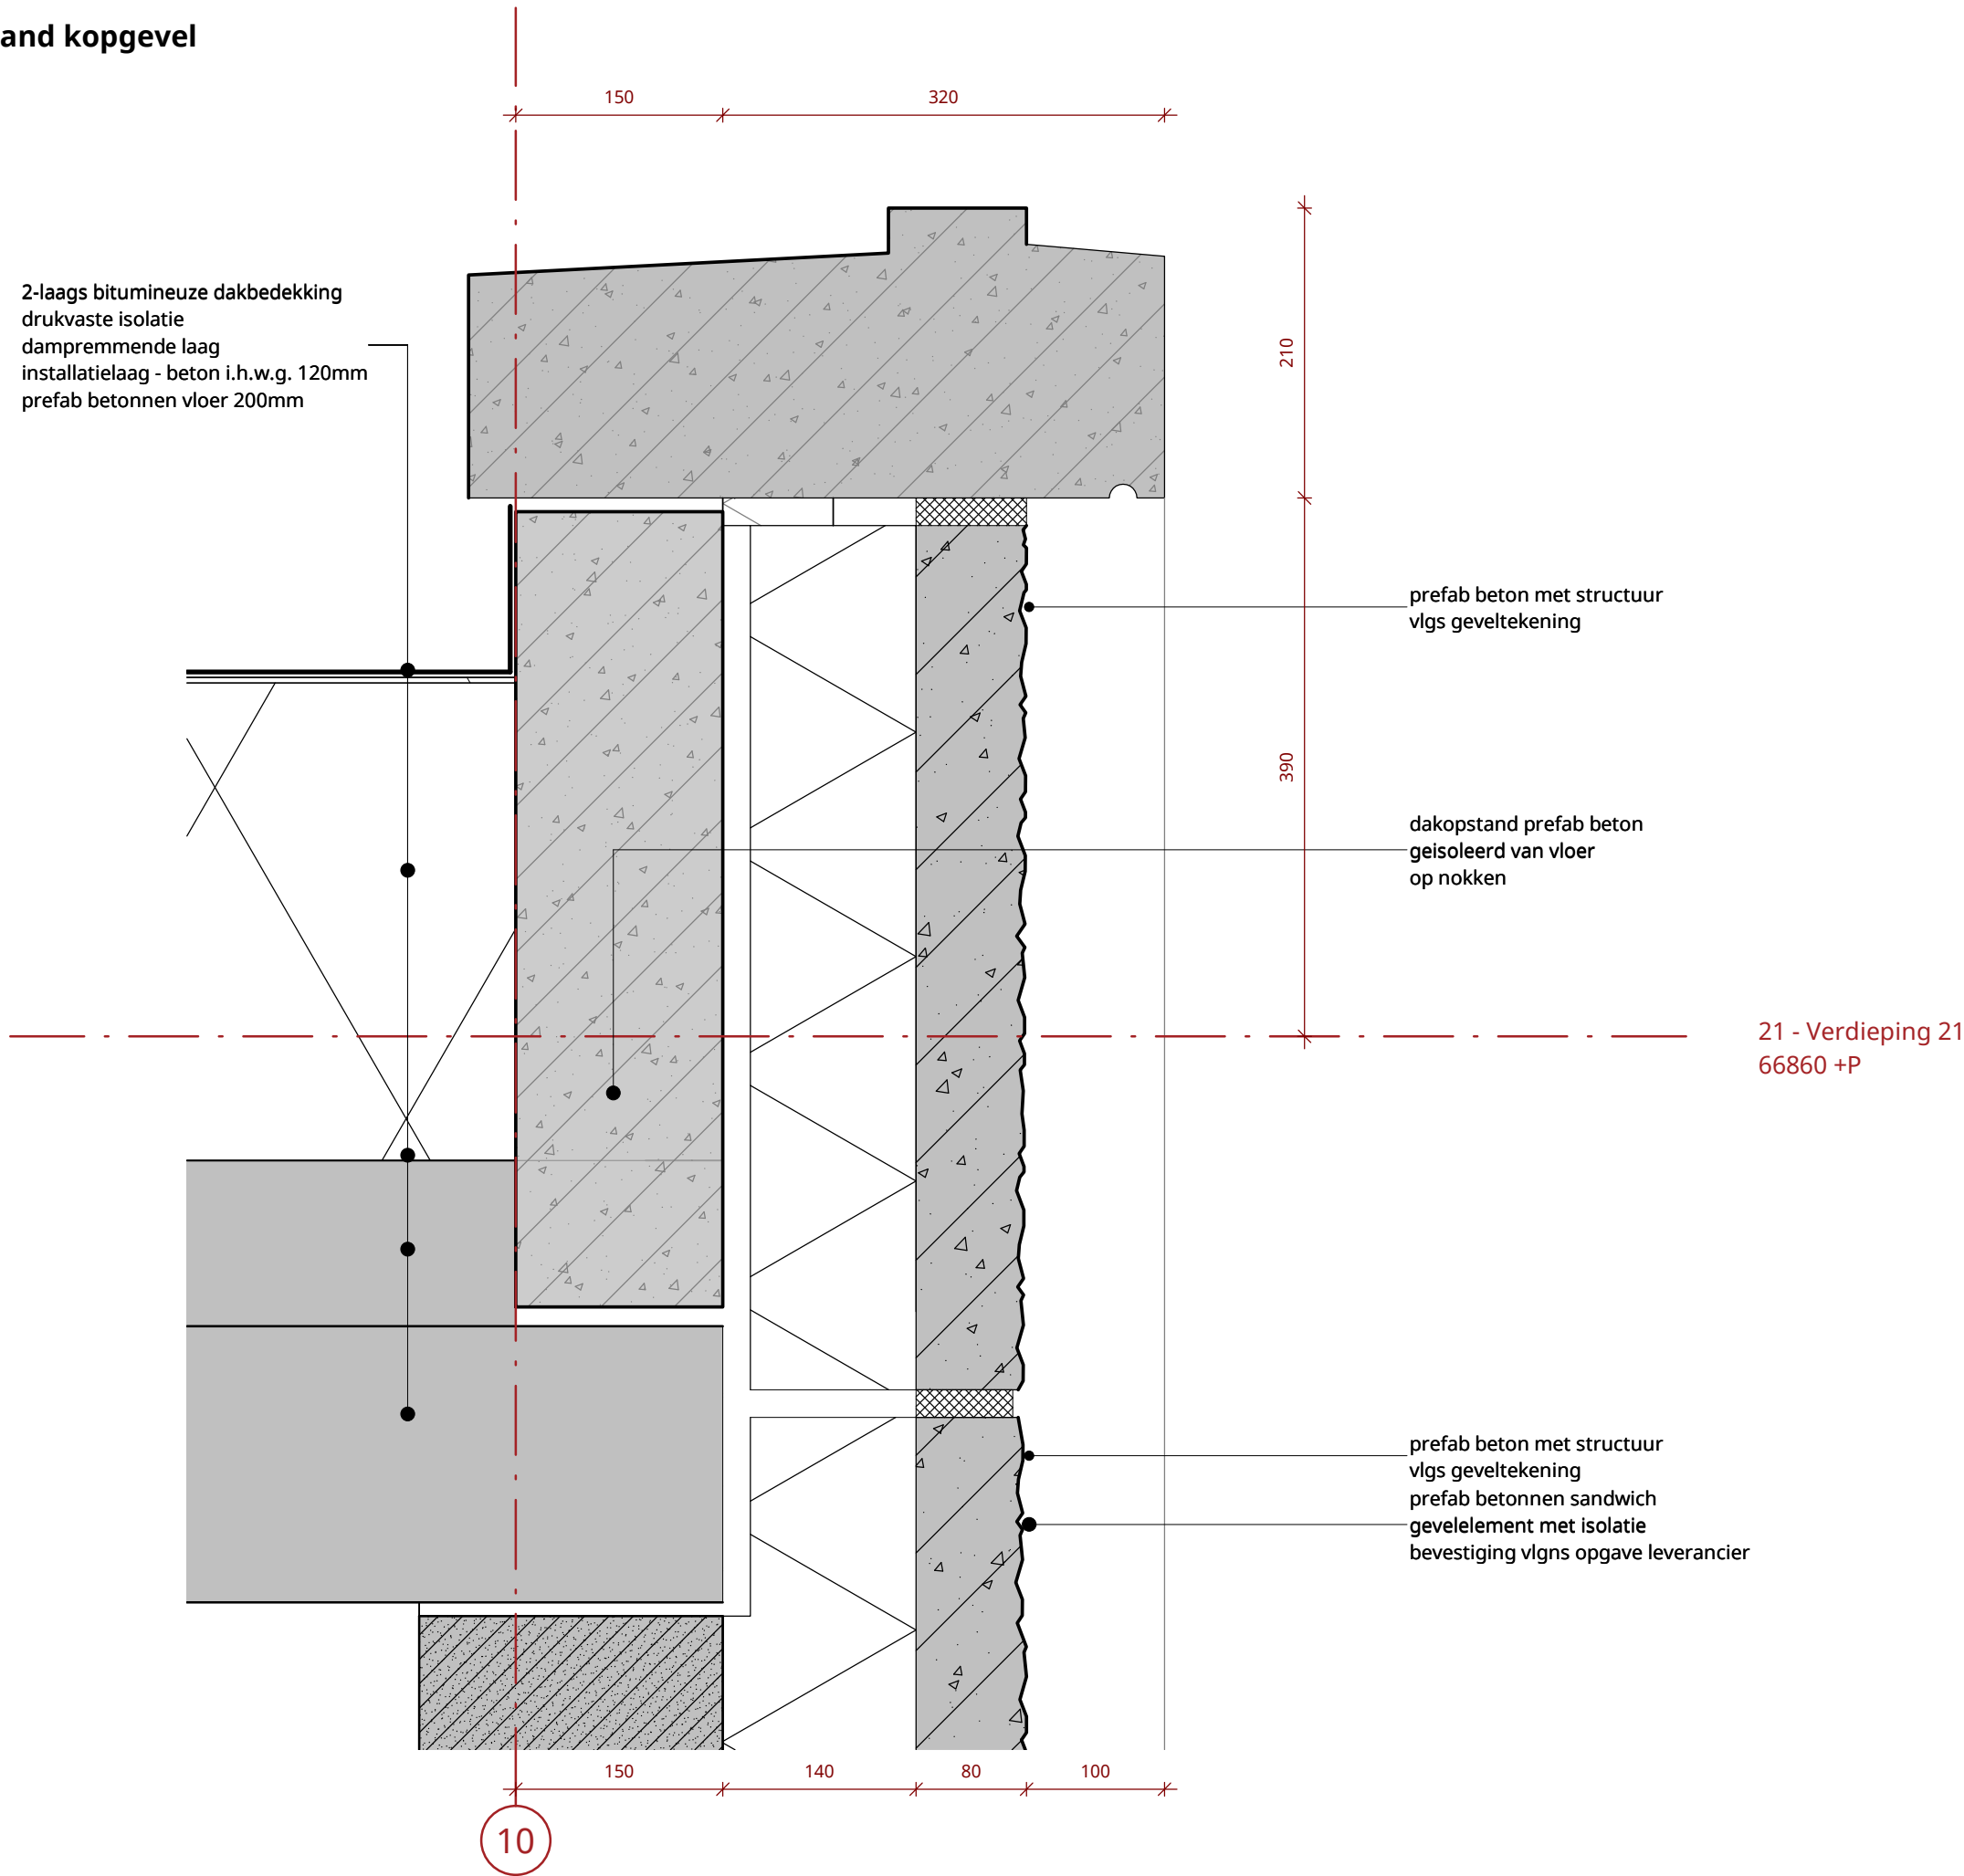

Datum  
**19-12-2023**

Datum laatste wijziging


Schaal  
**1 : 5**

Projectnummer  
**1758**

Bladcode  
**V40**

**KCAP**

Westtoren - loggia, verlaagde vloer, Noord

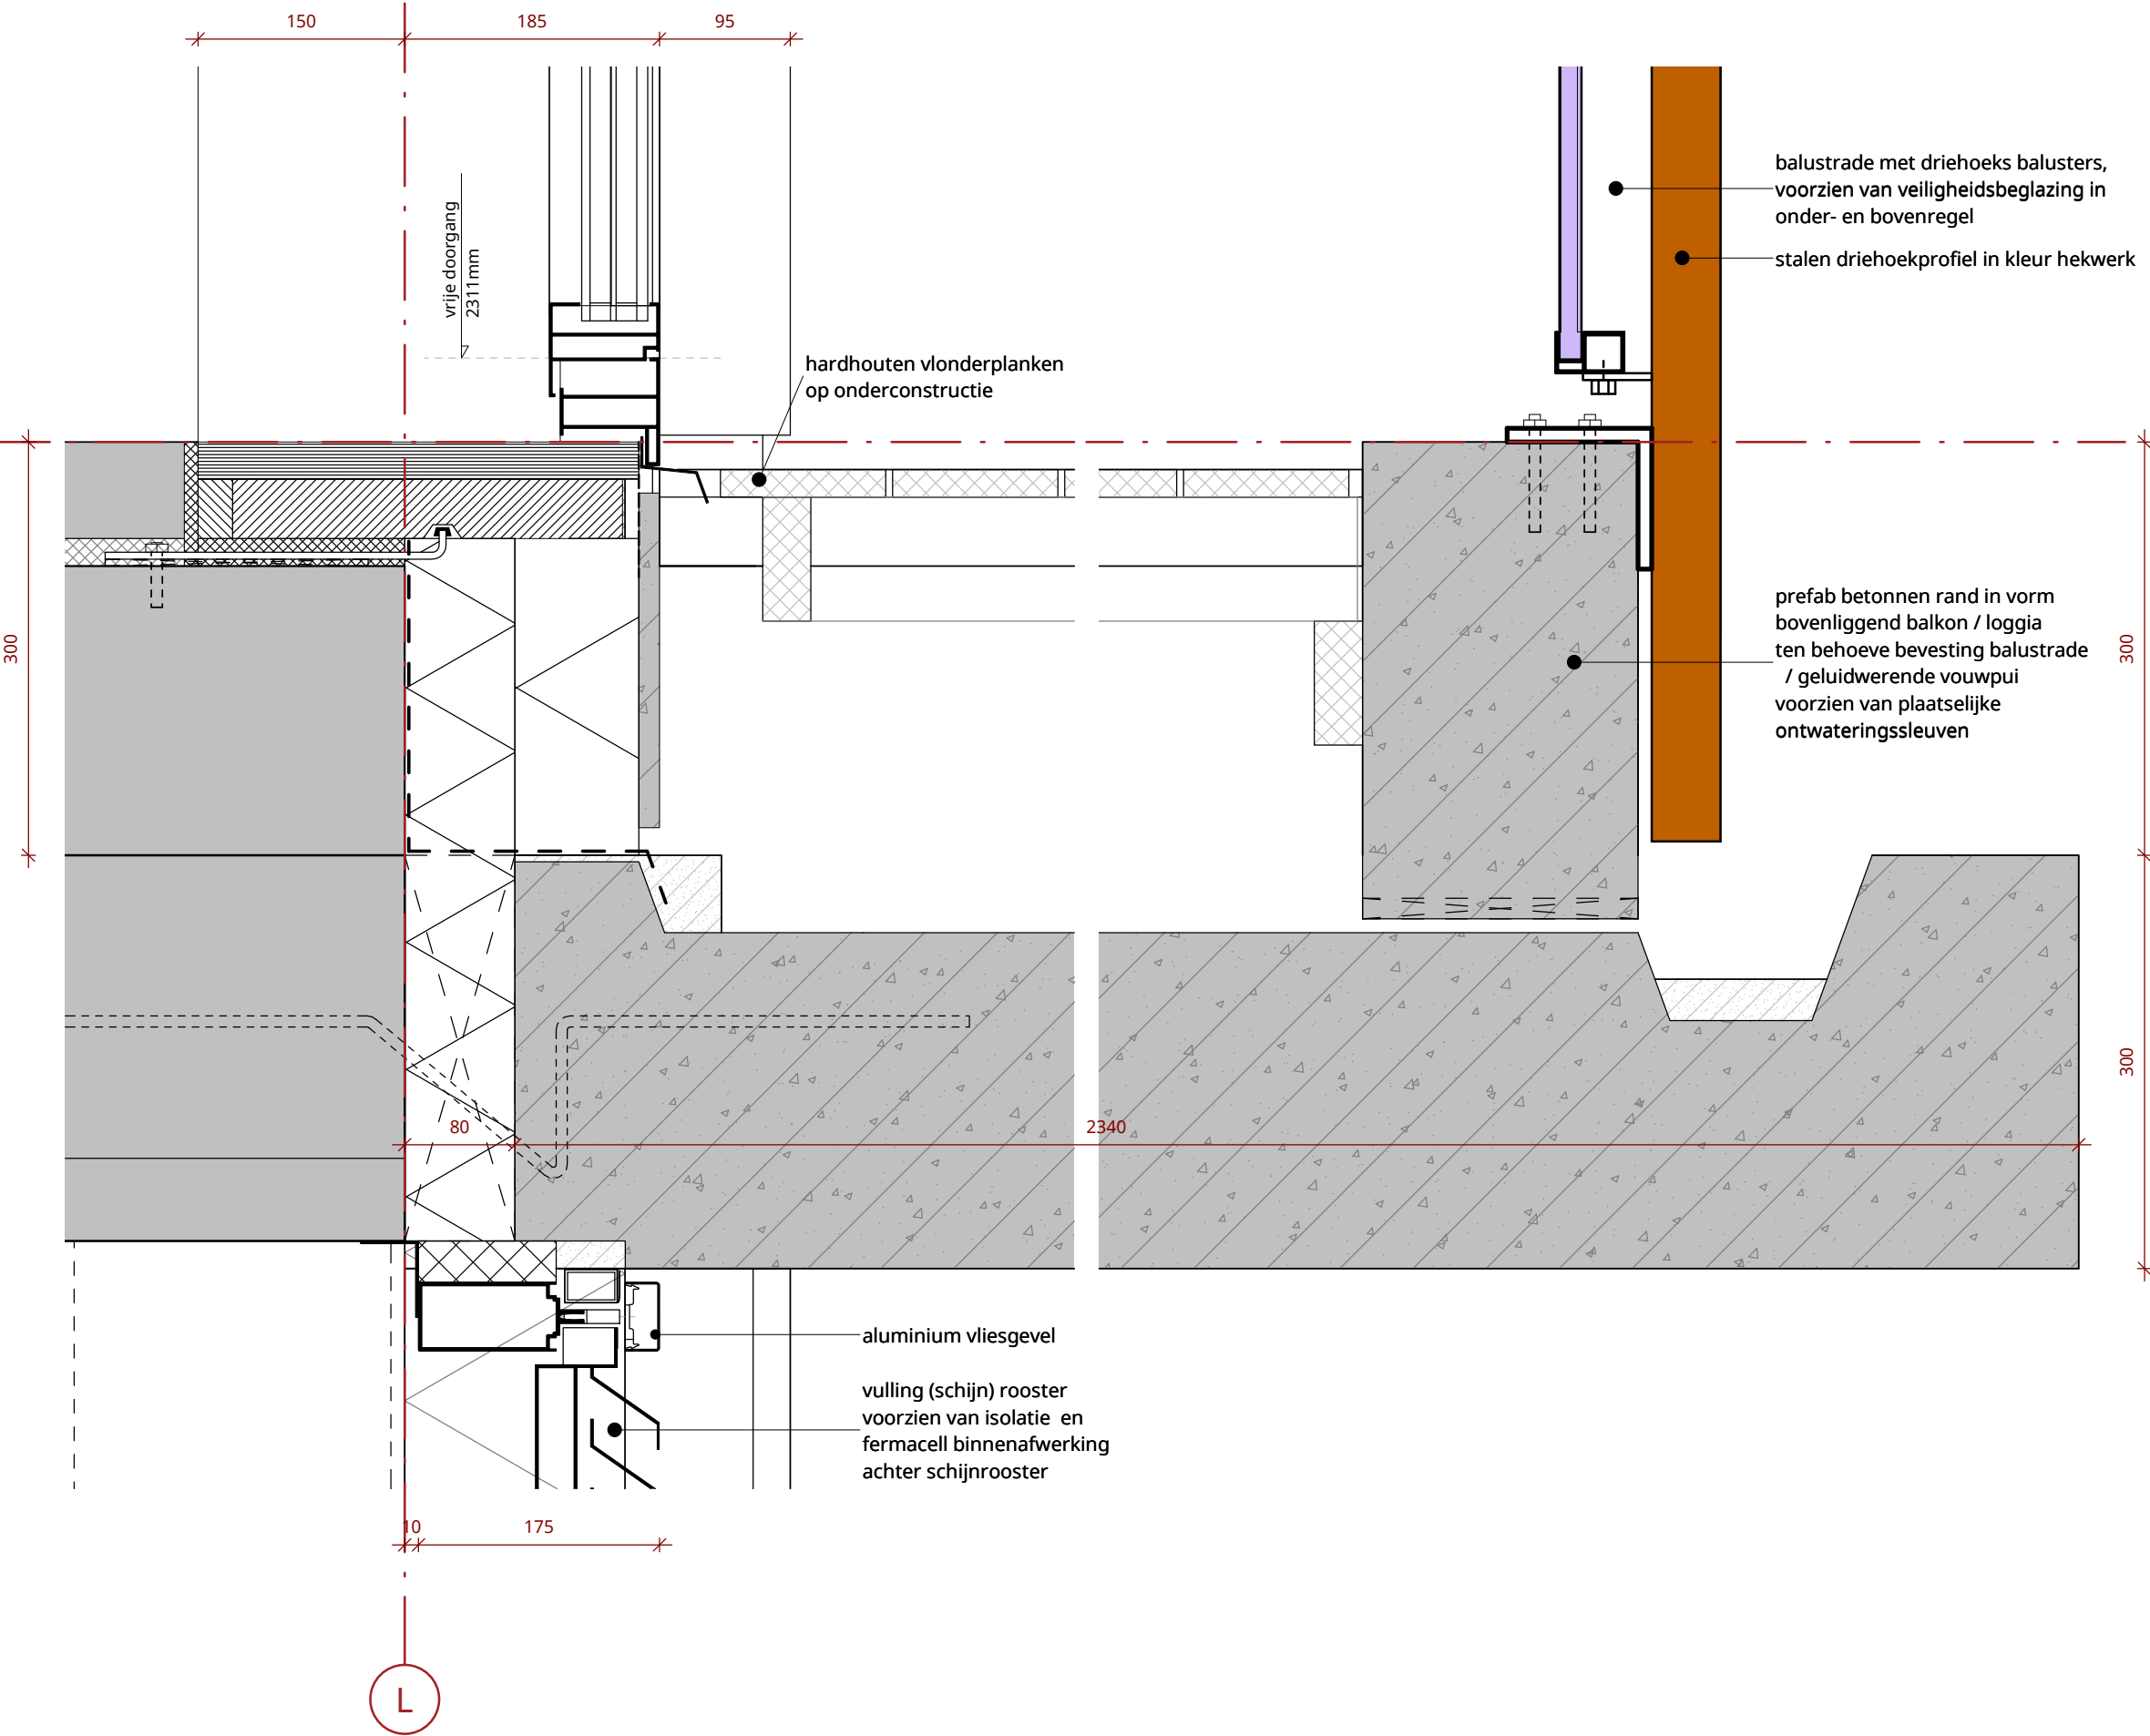

01 - Verdieping 1  
6060 +P

Datum  
19-12-2023

Datum laatste wijziging

Schaal  
1 : 5

Projectnummer  
1758

Bladcode  
V41

KCAP

Westtoren - aansluiting binnentuin groengevel

WONING

BUITEN

afwerkvloer door derden  
anhydrietvloer 70mm  
drukvraste isolatie 20mm  
dampremmende laag  
breedplaatvloer 280mm

groene gevel, vlg. landschapsonwerp

cempanel, dik 15mm  
op rachels  
HSB element

Styrock kantplank o.g.

daktuin opbouw:  
- substraatlaag 1 (230-400mm)  
- filterlaag fil 105 1,1mm  
- drainage-bufferlaag fkd 60 bo 60mm  
- bescherm-absorbtlaag rms 500 4mm  
2-laags wortelvaste bitumineuze dakbedekking  
drukvraste vlakke PIR isolatie 160mm  
dampremmende laag  
breedplaatvloer 280mm

daktuin inrichting:  
zie tekening landschapsarchitect

04 - Verdieping 4  
15350 +P

Datum  
19-12-2023

Datum laatste wijziging

Schaal  
1 : 5

Projectnummer  
1758


Bladcode  
V42

KCAP



## Westtoren - dakrand binnentuin

groendak:  
sedum-vegetatielaag en ekr  
extensief substraat e 60mm  
filterlaag fil 105  
drainage-bufferlaag fkd 25mm  
bescherm-absorptielaag rms 300  
2-laags wortelvaste bitumineuze dakbedekking  
drukvraste isolatie  
dampremmende laag  
breedplaatvloer 280mm

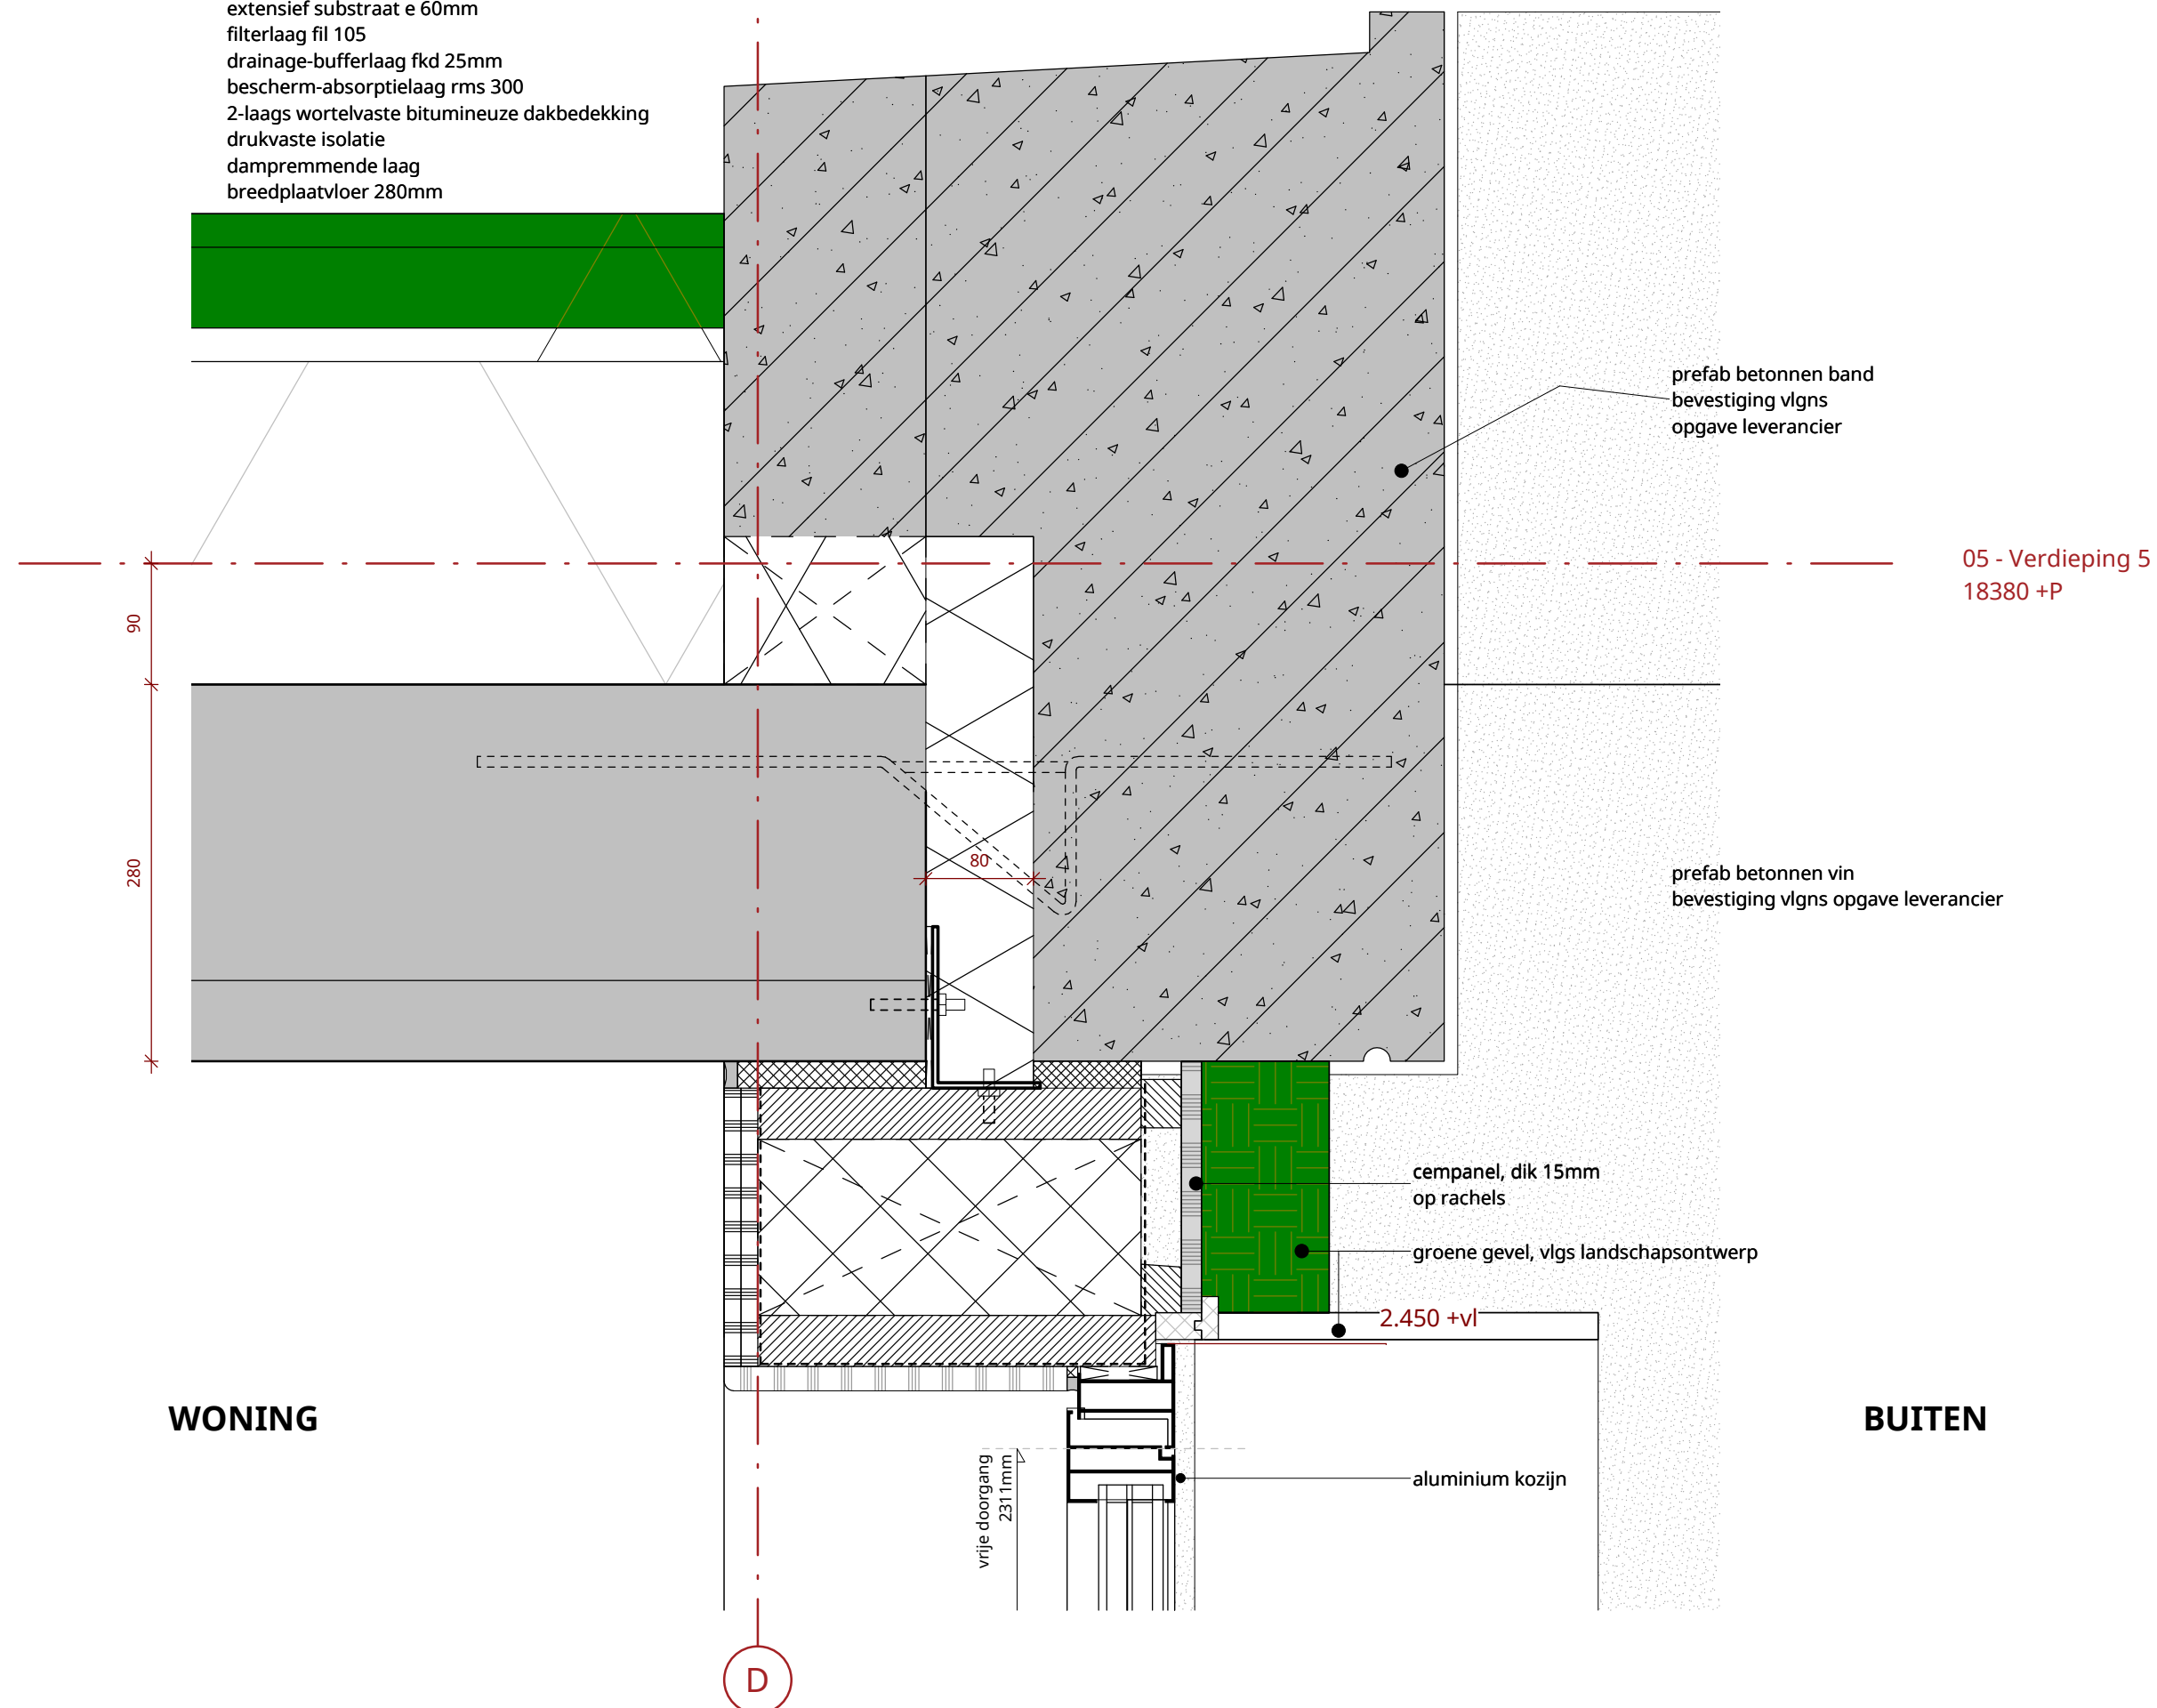

Datum  
**19-12-2023**

Datum laatste wijziging

Schaal  
**1 : 5**

Projectnummer  
**1758**Bladcode  
**V43**

# KCAP

Oosttoren - prefab gevelband top


WONING

afwerkvloer door derden  
anhydrietvloer 70mm  
drukvaste isolatie 20mm  
dampremmende laag  
installatielaag - beton i.h.w.g. 120mm  
prefab betonnen vloer 200mm

BUITEN

WONING

BALKON

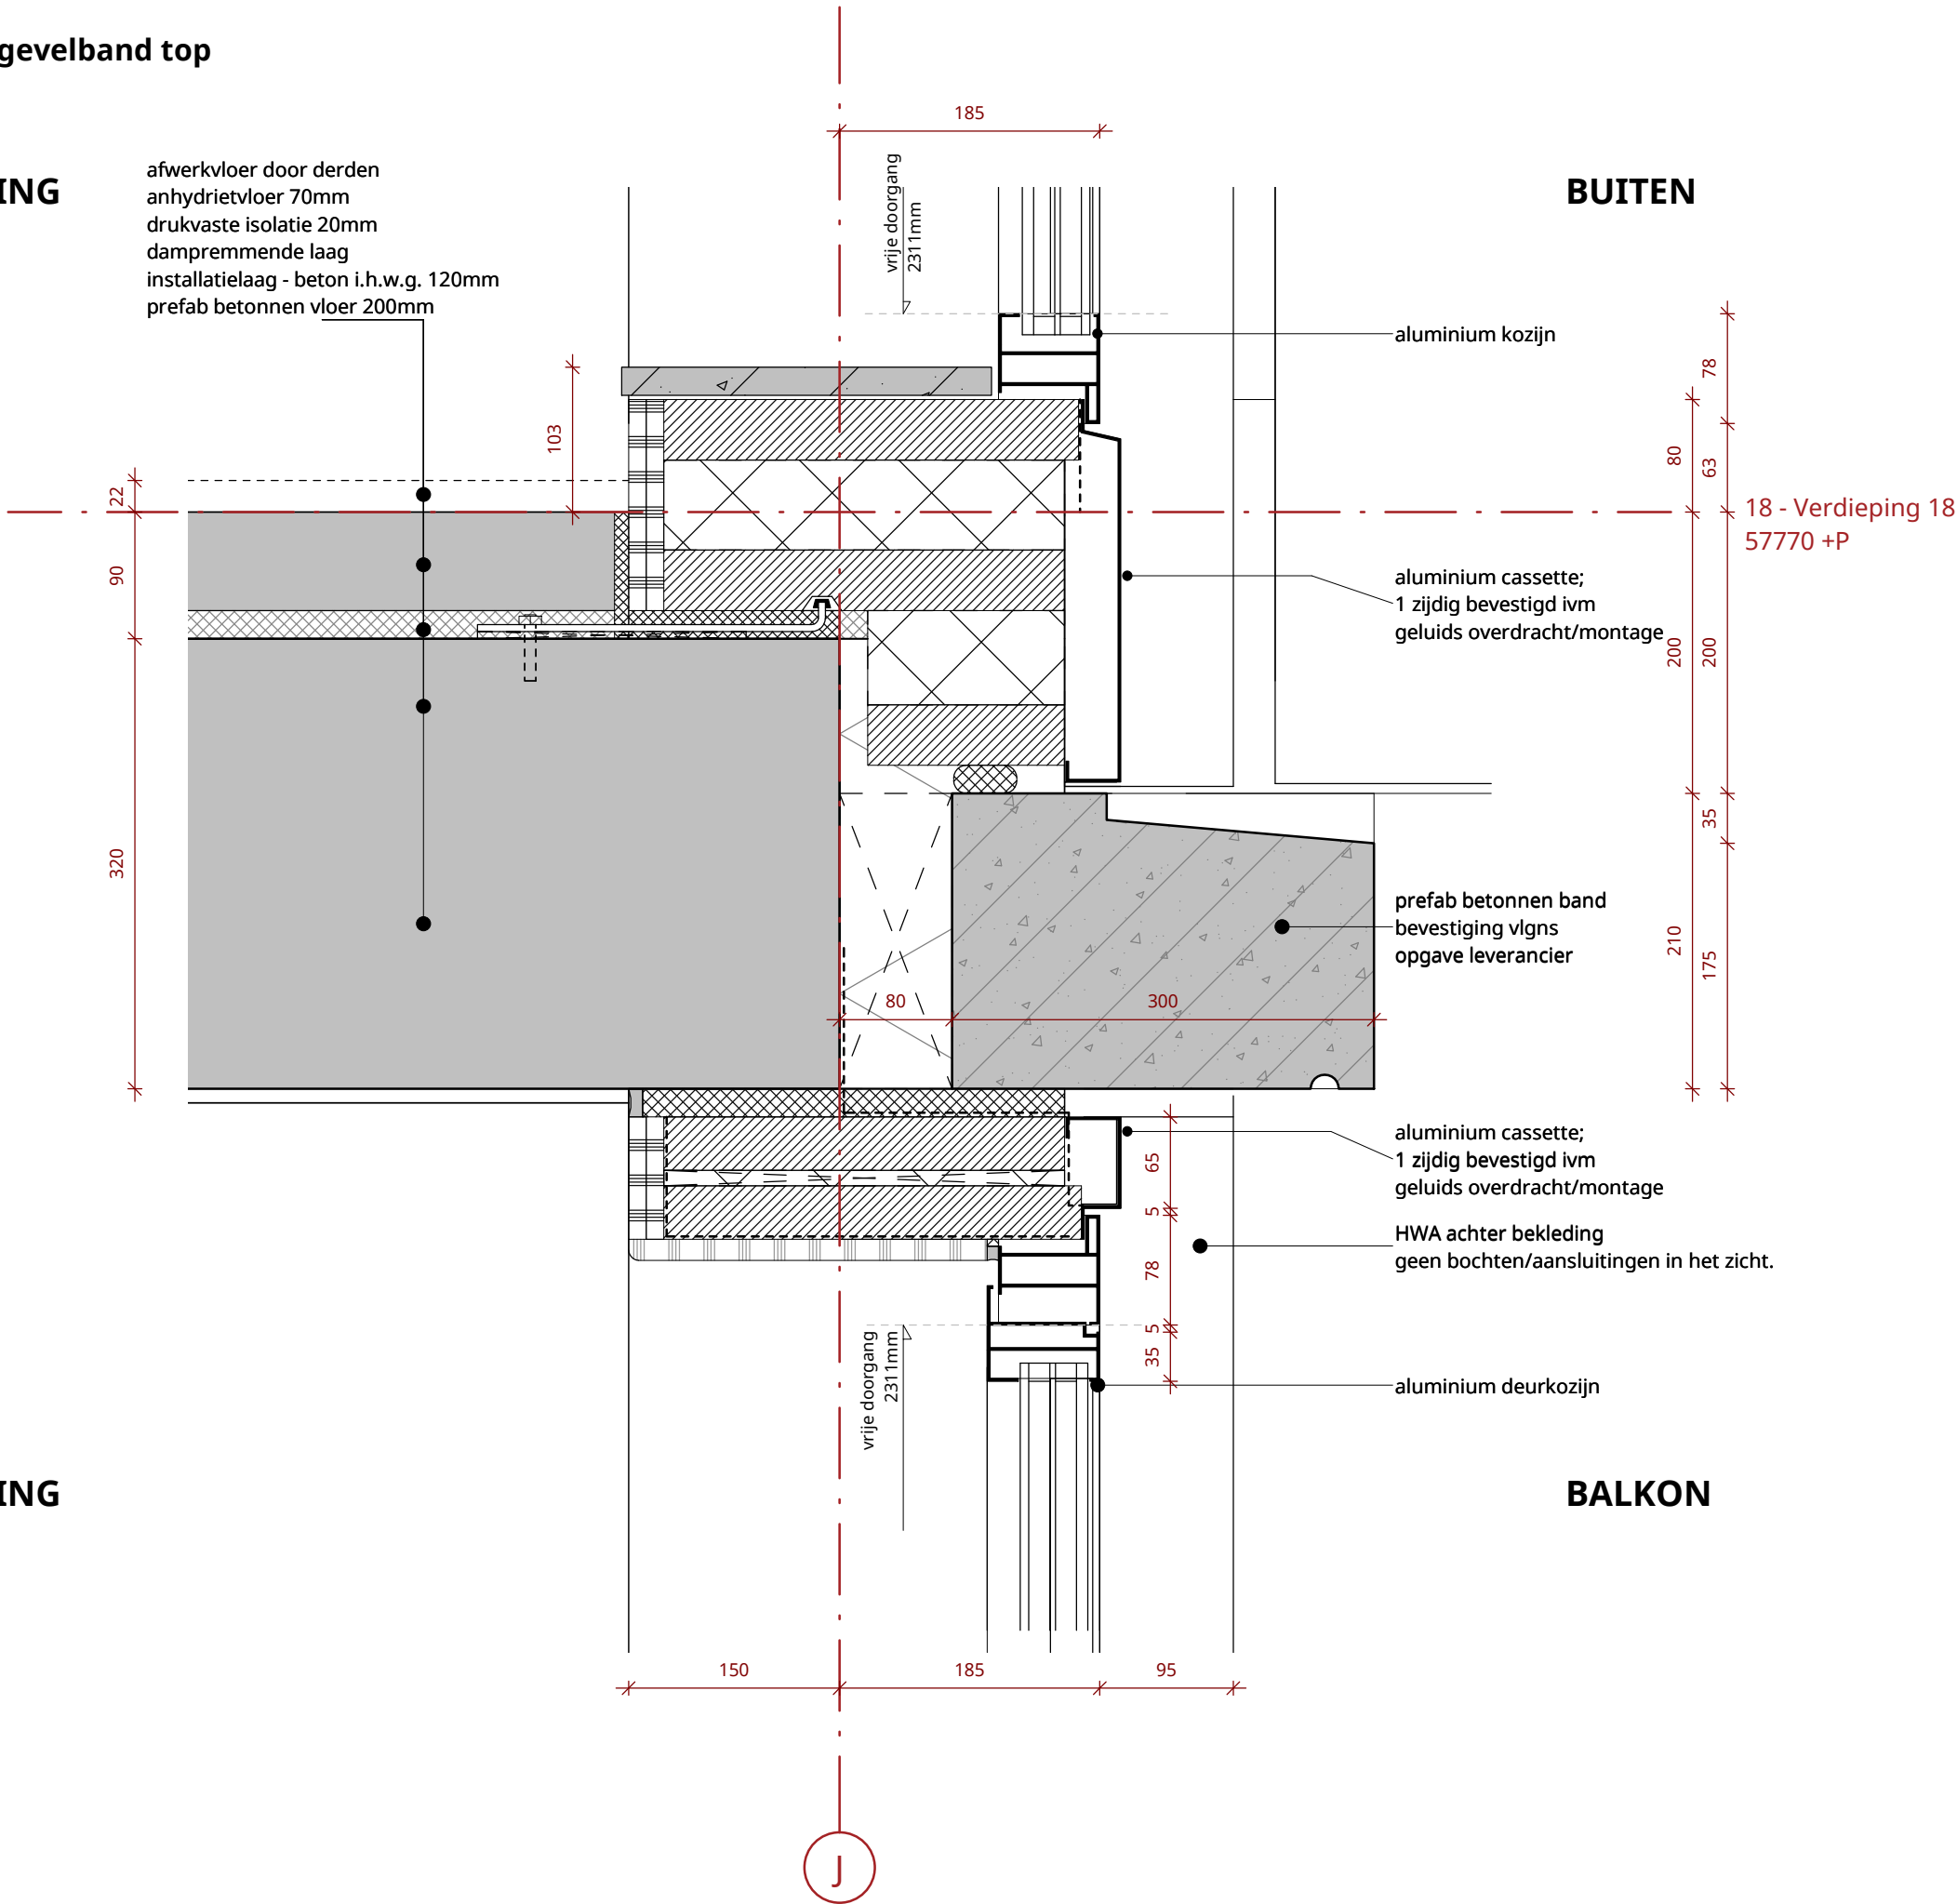

Datum  
19-12-2023

Datum laatste wijziging


Schaal

Projectnummer  
1758

Bladcode  
V44


KCAP

Oosttoren - onderdorpel entreehal woonfunctie

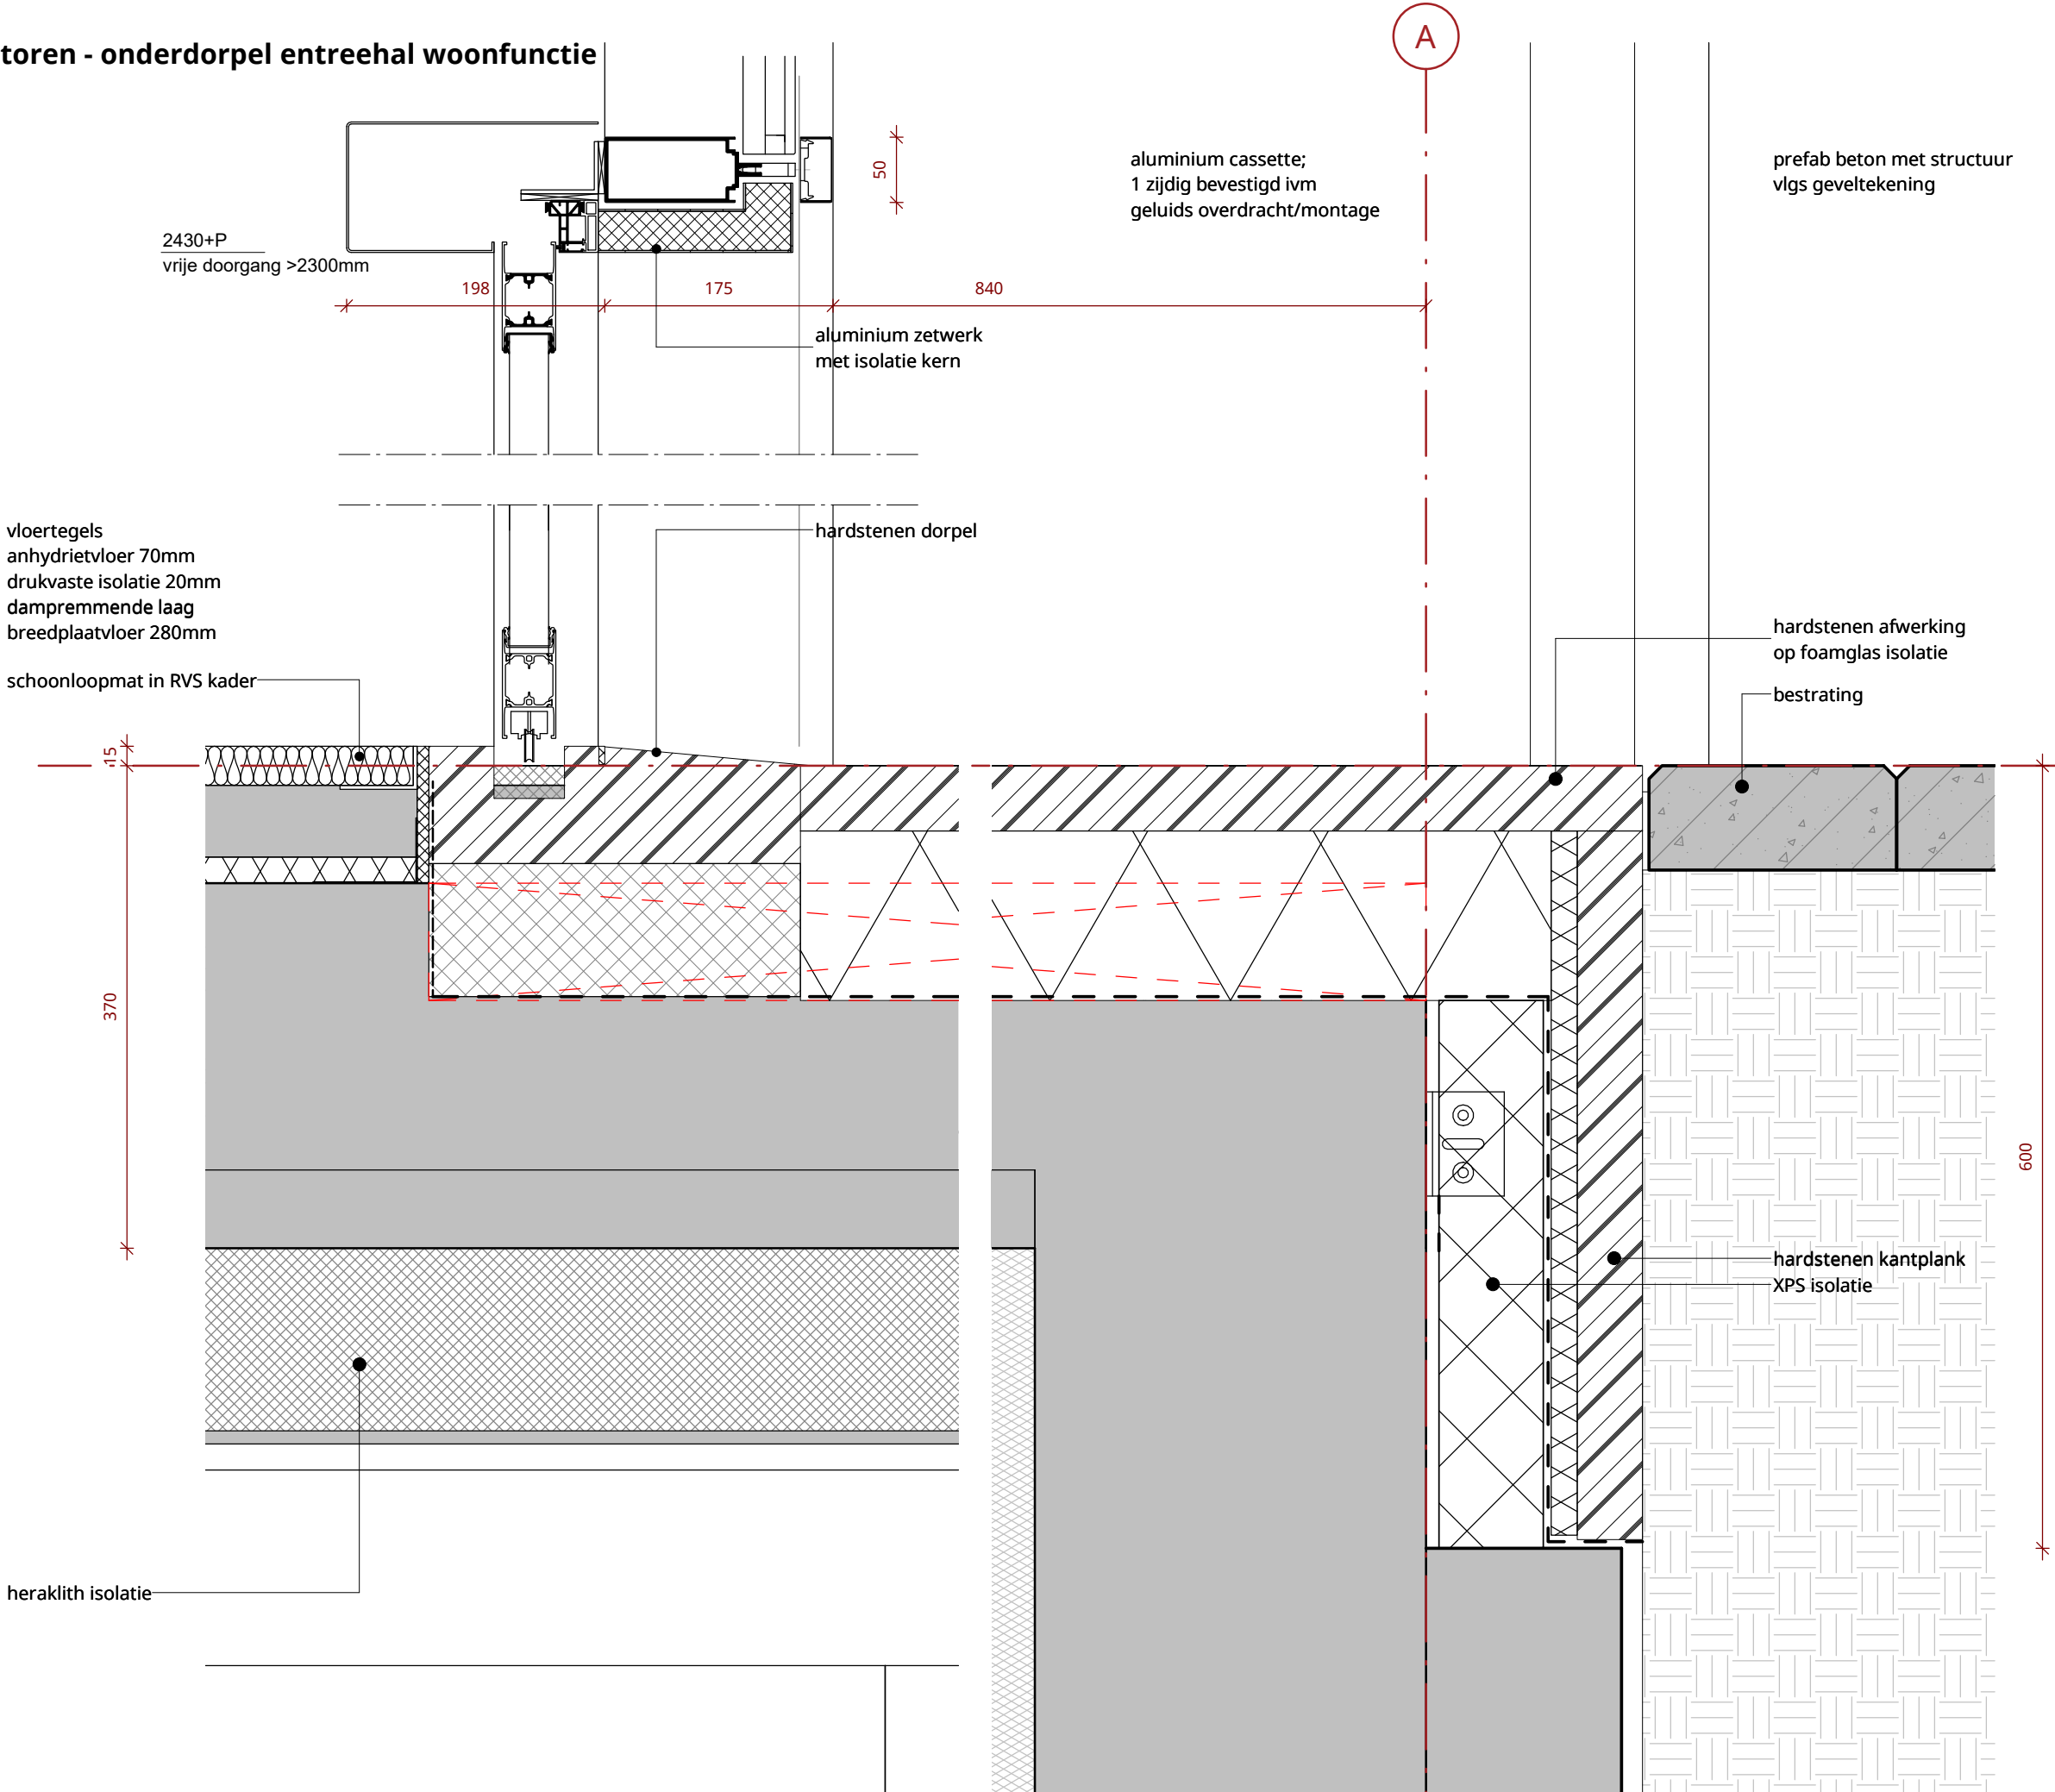


Datum 19-12-2023
Datum laatste wijziging
Schaal
Projectnummer 1758
Bladcode V45
KCAP

Voordeur in betonnen wand

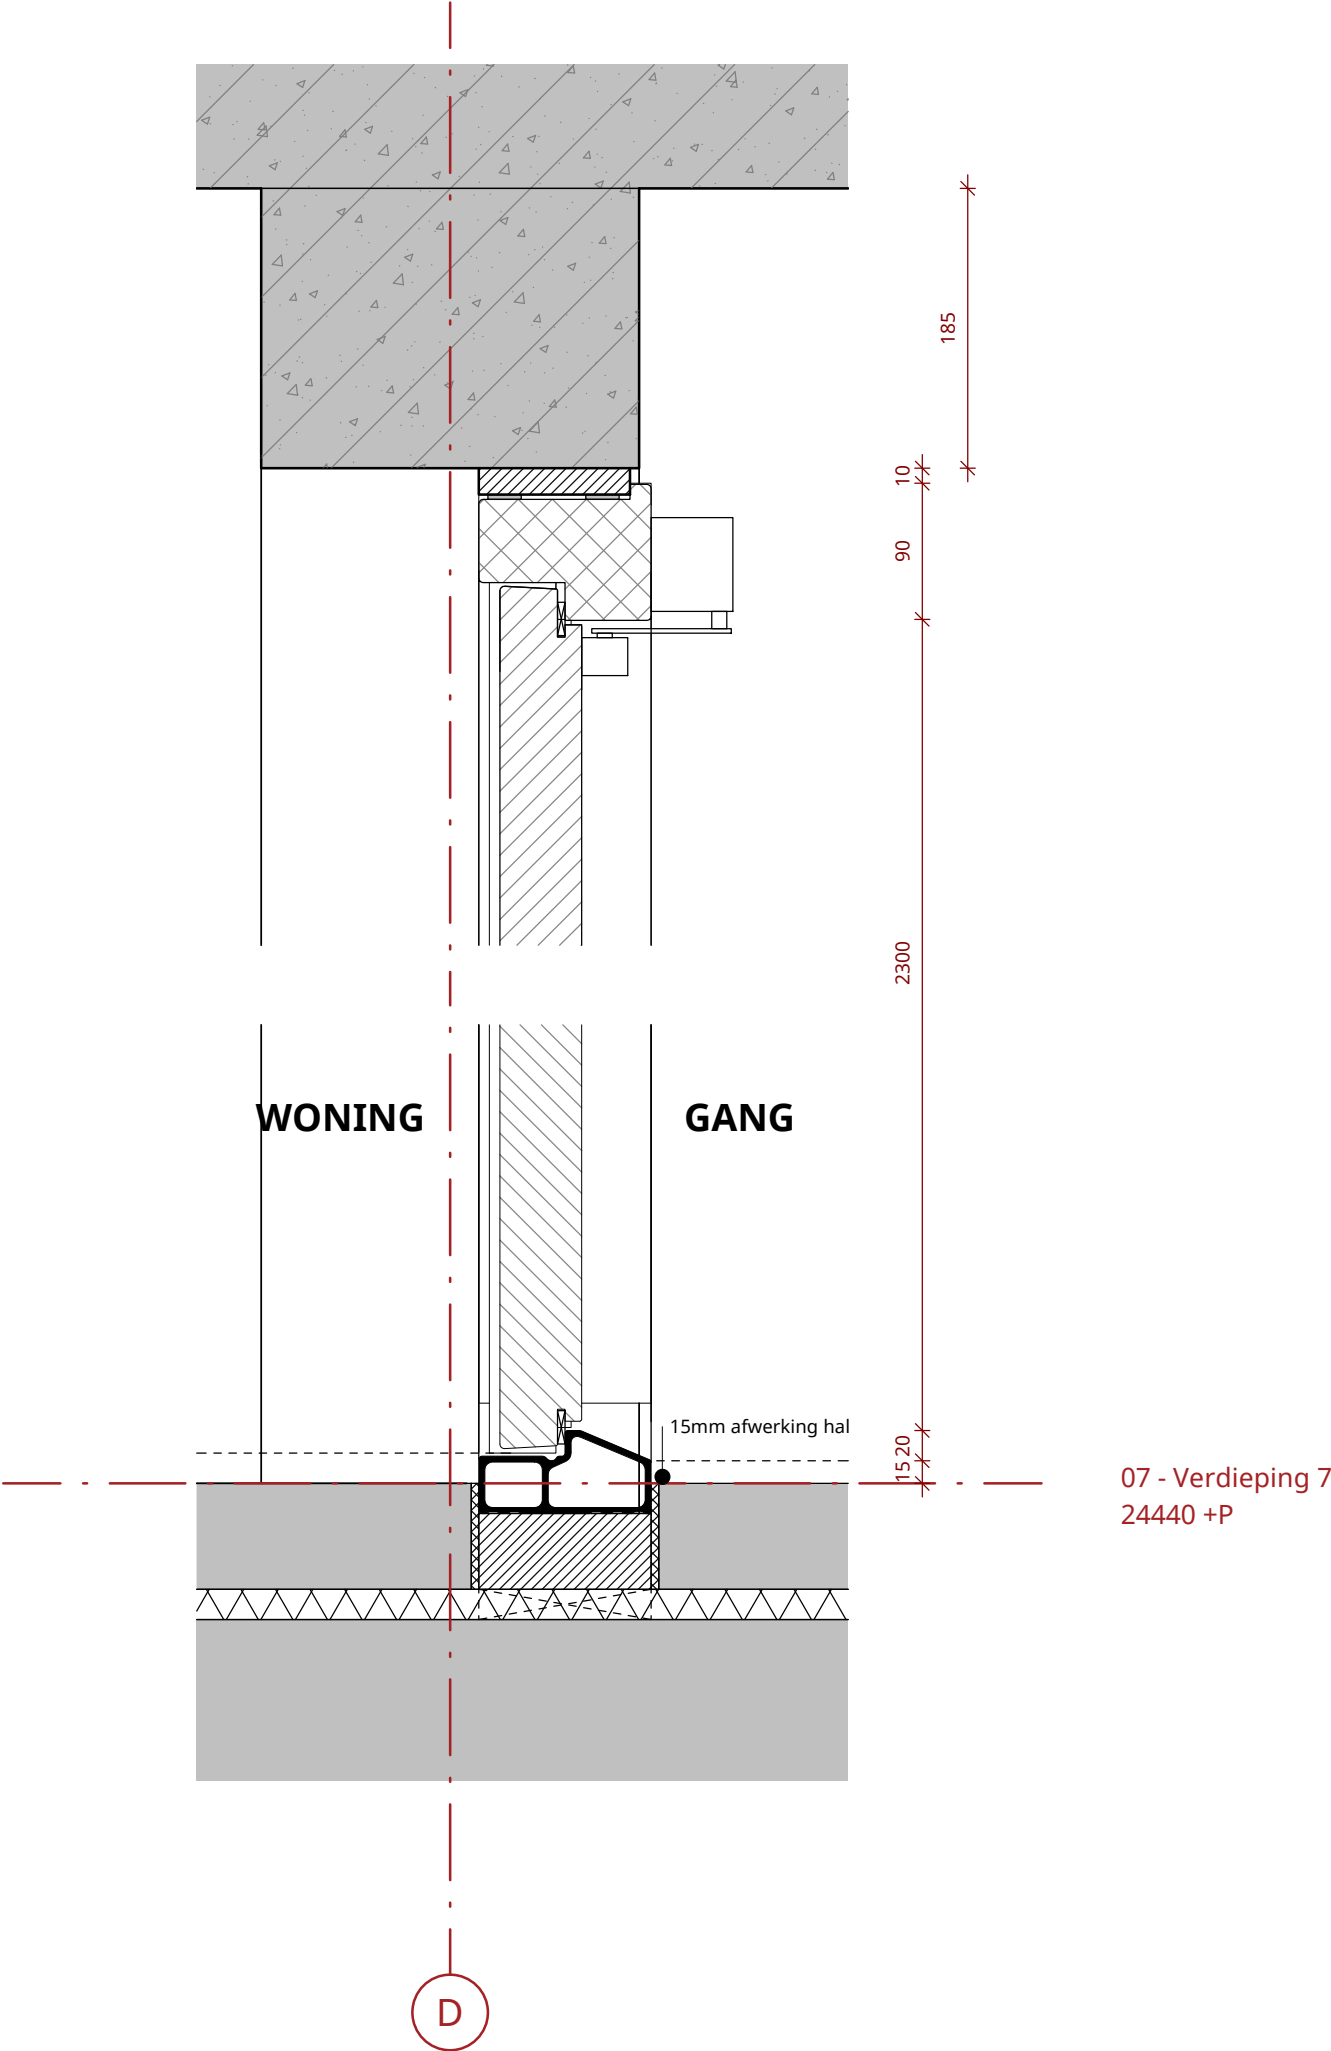

Datum 19-12-2023
Datum laatste wijziging
Schaal 1 : 5
Projectnummer 1758
Bladcode V101
KCAP

Voordeur in MS-wand

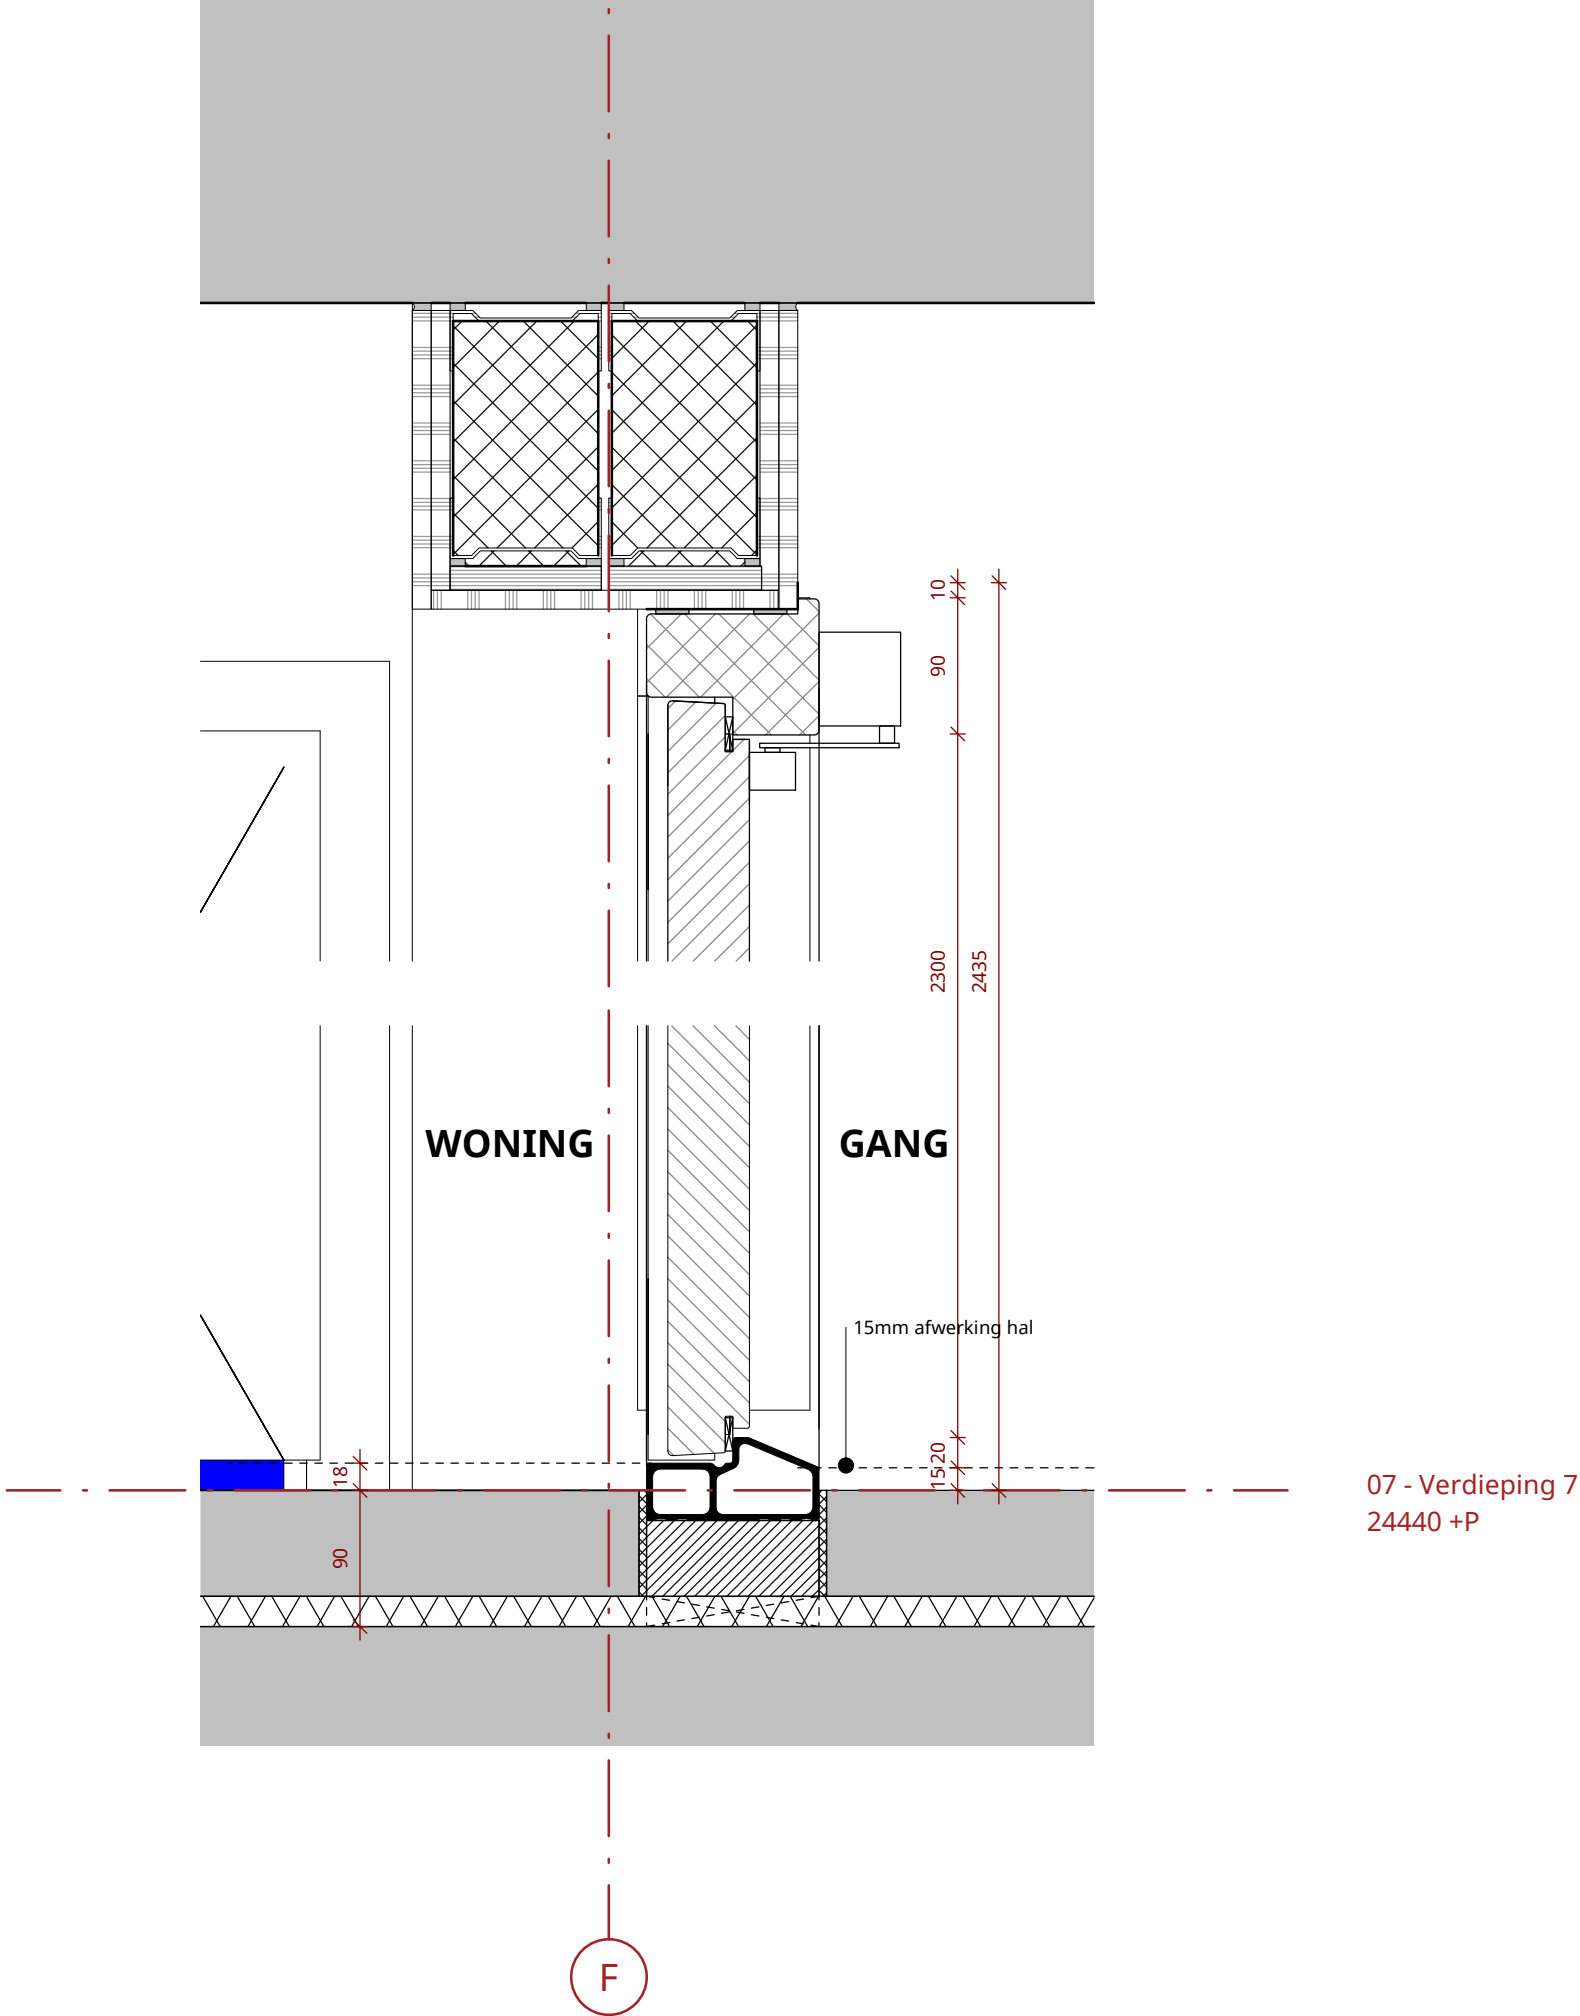

Datum  
**19-12-2023**

Datum laatste wijziging

Schaal  
**1 : 5**

Projectnummer  
**1758**

Bladcode  
**V102**

**KCAP**