



RENVOOI MATERIALEN / SYMBOLEN

<div><div></div><div></div><div></div><div></div><div></div></div> <p>prefab beton i.h.w.g. beton volgens opgave constructeur HSB-element isolatie minerale wol/hogwaardig anhydriet dekvloer, zwevend</p>	<div><div></div><div></div><div></div><div></div><div></div></div> <p>binnenwanden: cellenbeton woningsscheidende wanden / gangwanden: scheidingwand geïsoleerd gevel: betonnen element (glad) betonnen element (textuur)</p>
<p>voor overige vloer-, plafond- en wandafwerkingen zie kleur- en materiaalstaat</p>	<p>wm opstelplaats wasmachine dm dagmaat kozijn, deuren hebben minimaal de vereiste dagmaat, voordeuren dm 930</p>

kozijnprofilering en kozijnvulling volgens leverancier

RENVOOI BRANDVEILIGHEID

<p>schachtwanden 1 zijdig 60min brandwerend voordeuren woningen, voorzien van vrijlooppdranger zelfsluitende deur zelfsluitende deur, rookwerend zelfsluitende deur, 30 minuten WDBDO zelfsluitende deur, 60 minuten WDBDO brandweeringang neven brandweeringang hoofdentree</p>	<p>brandscheiding 20 minuten WDBDO brandscheiding 30 minuten WDBDO brandscheiding 60 minuten WDBDO aansluitpunt droge blusleiding deur op kleefmagneet brandweerlift ruimte voorzien van rookmelder(s) extra beschermde vluchtroute algemene noodverlichting</p>
--	--

RENVOOI REGELGEVING

Zie voor installatie technische aspecten en uitgangspunten de documenten adviseur installaties.
Zie voor bouwtechnische en brand technische aspecten en uitgangspunten documenten, adviseur bouwtechnica. Zoals, daglichtberekening, brandveiligheid, ventilatieberekening, thermische isolatie / RC waarde, geluidisolatie, Nagalm indien van toepassing

Dak- vloer- en trapafscheidingen voldoen aan afdeling 2.1 Bouwbesluit:
"Algemene strekking van de bouwconstructie"(artikelen 2.1 t/m 2.4).
Indien de vloer- en trapafscheidingen zijn vervaardigd van glas, wordt het "niet bezwijken" als bedoeld in artikel 2.2 en 2.3 bepaald volgens NEN 2608 Vloerafscheidingen aanbrengen c.f. artikel en 2.18 t/m 2.20 Bouwbesluit 2012

Deuren, ramen, kozijnen en vergelijkbare constructieonderdelen in een uitwendige scheidingconstructie die, overeenkomstig NEN 5087, bereikbaar zijn, zullen inbraakwerend uitgevoerd worden.
Er wordt voldaan aan weerstandsklasse 2 uit NEN 5096

Dakafwerking / ballast c.f. NEN-6707 + W97

Dakveiligheid c.f. EN-795


Beglazing <0,85m + vloer uitvoeren c.f. NEN-EN 1990, NEN-EN 1991, NEN 2608

Een uitwendige scheidingconstructie heeft geen openingen die breder zijn dan 10mm. Ook is er een scherm van minimaal 60 cm aanwezig onder de grond t.b.v. wering van ratten.

RENVOOI VERWERKING


binnenwanden:
• geen leidingwerk in woningscheidende wanden, m.u.v. electra onder voorwaarden attest
• geen leidingwerk in schachtwanden
• kopse kanten van metalstudwanden afwerken met beplating

tegelaferking:
badkamer : min. h = 2,1 m1 (wateropname gemiddeld niet groter is dan 0,01 kg/(m².s1/2) volgens NEN 2778)
toilet : min. h = 1,2 m1 (wateropname gemiddeld niet groter is dan 0,01 kg/(m².s1/2) volgens NEN 2778)
Op geen enkele plaats in badkamer/toilet is de wateropname groter dan 0,2 kg/(m².s1/2) volgens NEN 2778

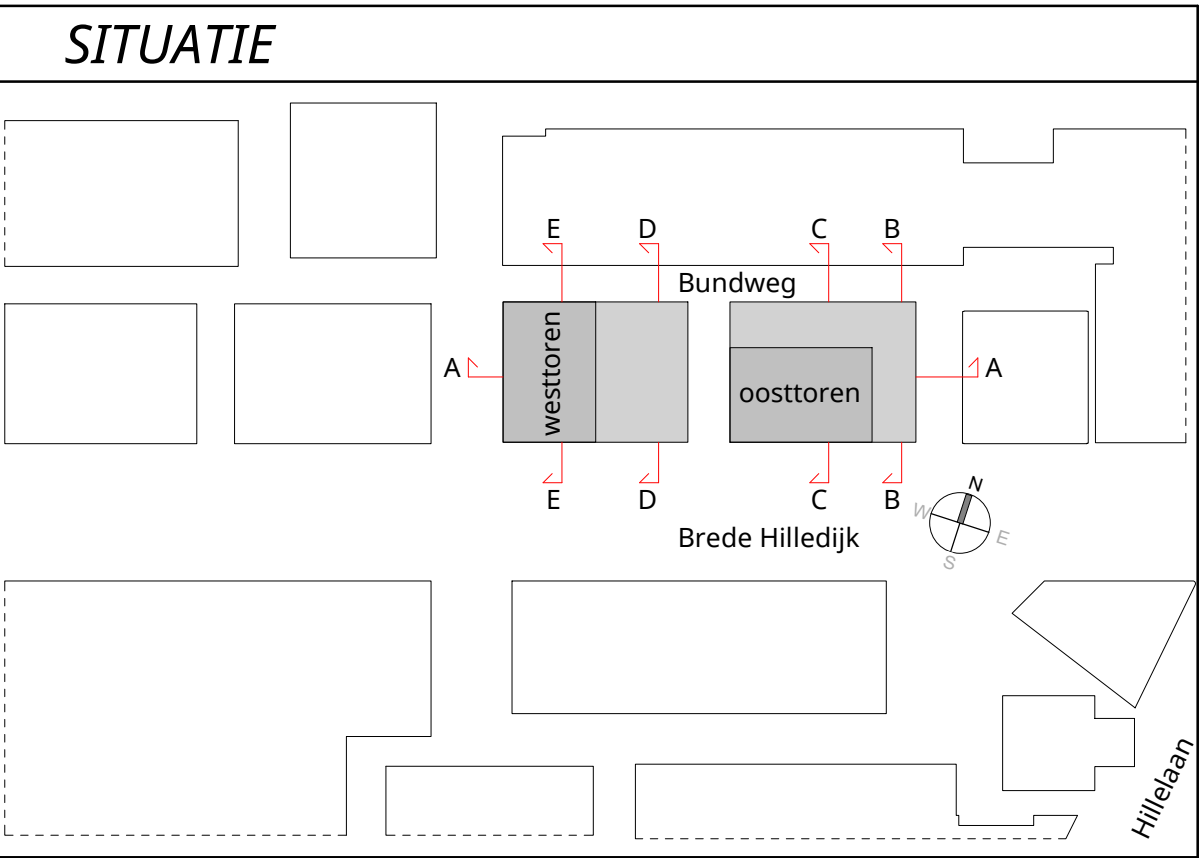





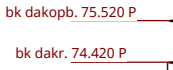












DEFINITIEF

 Project SILOODS / De Bund	Client VOF De Bund
Project phase AOV	Date 08-11-2023
Sheet name Oostgevel Westblok	Projectnummer 1758
Scale 1:200	Size A1 594.0 x 840.0
Sheetcode DO-200	
<div><div>KCAP Architects&Planners Piekstraat 27 3071 EL Rotterdam (NL) T +31 (0) 10 789 03 00</div><div>www.kcap.eu rotterdam@kcap.eu</div></div> <div>KCAP</div>	



RENNOOI BRANDVEILIGHEID

	schachtwanden 1 zijdig 60min brandwerend voordeuren woningen, voorzien van vrijloopdranger		brandscheiding 20 minuten WBD80
	zelfsluitende deur		brandscheiding 30 minuten WBD80
	zelfsluitende deur, rookwerend		brandscheiding 60 minuten WBD80
	zelfsluitende deur, 30 minuten WBD80		aansluitpunt droge blusleiding
	zelfsluitende deur, 60 minuten WBD80		deur op kleefmagneet
	brandweeringang		brandweerlift
	neven brandweeringang		ruimte voorzien van rookmelder(s)
	hoofdentree		extra beschermde vluchtroute
			algemene noodverlichting

RENVOOI VERWERKING

binnenwanden:

- geen leidingwerk in woningscheidende wanden, m.u.v. electra onder voorwaarden attest
- geen leidingwerk in schuifwanden
- kopse kanten van metalen wanden afwerken met beplating

tegelfalering:

badkamer: min. h = 2,1 m (waterpanne gemiddeld niet groter is dan 0,01 kg/(m².s/2) volgens NEN 2778)

toilet: min. h = 1,2 m (waterpanne gemiddeld niet groter is dan 0,01 kg/(m².s/2) volgens NEN 2778)

Op geen enkele plaats in badkamer/toilet is de waterpanne groter dan 0,2 kg/(m².s/2) volgens NEN 2778

Project SILOODS / De Bund	Client VOF De Bund
Project phase AOV	Date 08-11-2023
Sheet name Westgevel Westblok	Projectnumber 1758
Scale 1:200	Size A1 594,0 x 840,0
	Sheetcode DO-201



RENVOOI MATERIALEN / SYMBOLEN

<div><div></div><div></div><div></div><div></div><div></div></div> <p>prefab beton i.h.w.g. beton volgens opgave constructeur HSB-element isolatie minerale wol/hoogwaardig anhydriet dekvloer, zwevend</p>	<p>voor overige vloer-, plafond- en wandafwerkingen zie kleur- en materiaalstaat</p> <p>kozijnprofilering en kozijnvulling volgens leverancier</p>	<p>binnenwanden: cellenbeton</p> <p>woningscheidende wanden / gangwanden: scheidingswand geïsoleerd</p> <p>gevel: betonnen element (glad) betonnen element (textuur)</p> <p>wn opstelplaats wasmachine dm dagmaat kozijn, deuren hebben minimaal de vereiste dagmaat, voordeuren dm 930</p>
---	--	---

RENVOOI BRANDVEILIGHEID

<p>schachtwanden 1 zijdig 60min brandwerend voordeuren woningen, voorzien van vrijloopdranger zelfsluitende deur zelfsluitende deur, rookwerend zelfsluitende deur, 30 minuten WDBO zelfsluitende deur, 60 minuten WDBO brandweeringang neven brandweeringang hoofdentree</p>	<p>--- brandscheidings 20 minuten WDBO --- brandscheidings 30 minuten WDBO --- brandscheidings 60 minuten WDBO</p> <p> aansluitpunt droge blusleiding deur op kleefmagneet brandweertlift ruimte voorzien van rookmelder(s) extra beschermde vluchtroute algemene noodverlichting</p>
---	--

RENVOOI REGELGEVING

Zie voor installatie technische aspecten en uitgangspunten de documenten adviseur installaties.
Zie voor bouwtechnische en brand technische aspecten en uitgangspunten documenten, adviseur bouwtechnische aspecten, adviseur brandveiligheid, thermische isolatie / RC waarde, geluidsisolatie, Nagalm indien van toepassing

Dak- vloer- en trapafscheidingen voldoen aan afdeling 2.1 Bouwbesluit:
Algemene strekter van de bouwconstructie(artikelen 2.1 t/m 2.4).
Indien de vloer- en trapafscheidingen zijn vervaardigd van glas, wordt het "niet bezijkbaar" als bedoeld in artikel 2.2 en 2.3 bepaald volgens NEN 2608
Vloerafscheidingen aanbrengen c.f. artikel en 2.18 t/m 2.20 Bouwbesluit 2012


Deuren, ramen, kozijnen en vergelijkbare constructieonderdelen in een uitwendige scheidingsconstructie die, overeenkomstig NEN 5087, bereikbaar zijn, zullen inbraakwerend uitgevoerd worden.
Er wordt voldaan aan weerstandsklasse 2 uit NEN 5096

Dakafwerking / ballast c.f. NEN-6707 + W97
Dakveiligheid c.f. EN-795
Beglazing <0,85m + vloer uitvoeren c.f. NEN-EN 1990, NEN-EN 1991, NEN 2608
Een uitwendige scheidingsconstructie heeft geen openingen die breder zijn dan 10mm. Ook is er een scherm van minimaal 60 cm aanwezig onder de grond t.b.v. wering van ratten.

RENVOOI VERWERKING

binnenwanden:
• geen leidingwerk in woningscheidende wanden, m.u.v. electra onder voorwaarden attest
• geen leidingwerk in schachtwanden
• kopse kanten van metalstudwanden afwerken met beplating

tegelaafwerking:
badkamer : min. h = 2,1 m1 (wateropname gemiddeld niet groter is dan 0,01 kg/(m².s1/2) volgens NEN 2778)
toilet : min. h = 1,2 m1 (wateropname gemiddeld niet groter is dan 0,01 kg/(m².s1/2) volgens NEN 2778)
Op geen enkele plaats in badkamer/toilet is de wateropname groter dan 0,2 kg/(m².s1/2) volgens NEN 2778

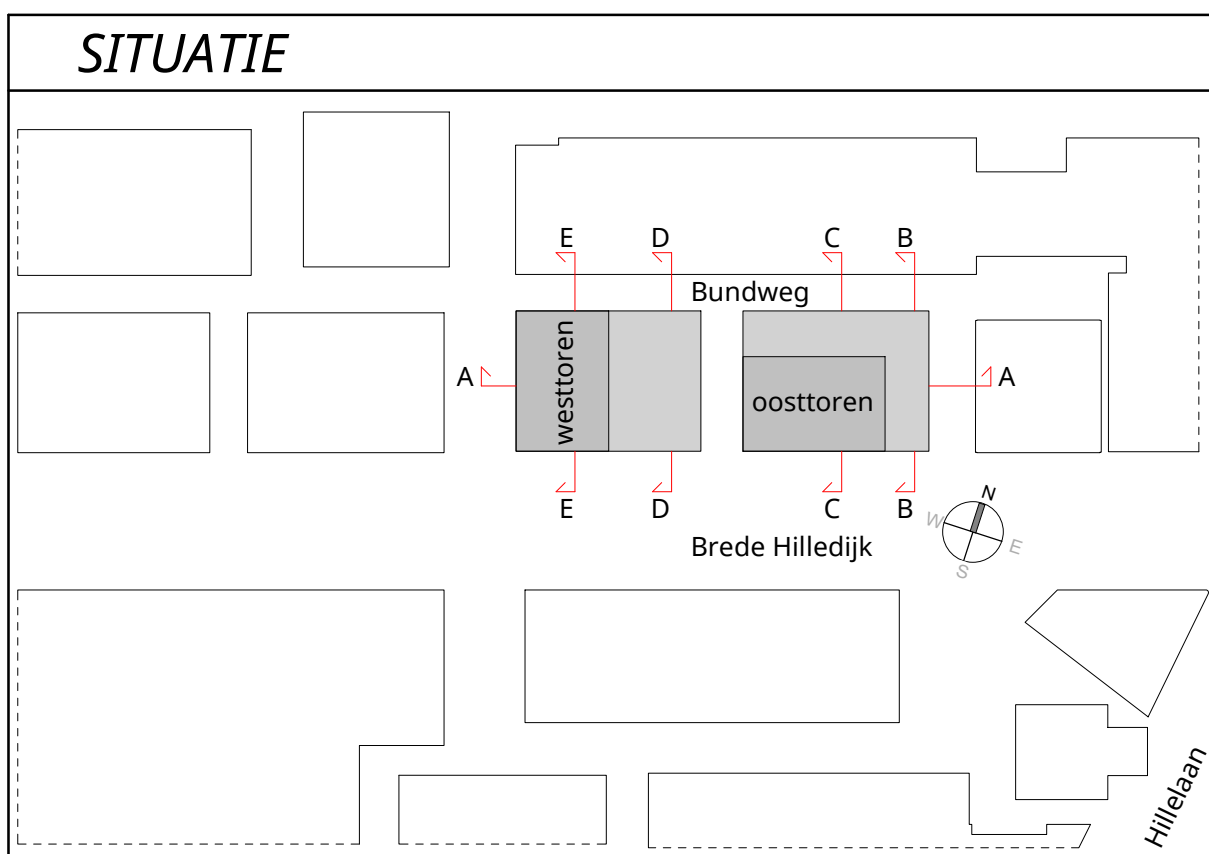

- * balkon voorzien van geluidswerend scherm, ventilatieopening van 1,0 m2
- ** balkon voorzien van geluidswerend scherm, ventilatieopening van 1,2 m2
- *** balkon voorzien van geluidswerend scherm, ventilatieopening van 1,1 m2
- o balkon voorzien van geluidswerend scherm, ventilatieopening van 0,80 m2
- oo balkon voorzien van geluidswerend scherm, ventilatieopening van 0,70m2

DEFINITIEF

Project SILOODS / De Bund	Client VOF De Bund
Project phase AOV	Date 08-11-2023
Sheet name Zuidgevel	Projectnummer 1758
Scale 1:200	Size A1 594.0 x 840.0
Sheetcode DO-202	
Sheetcode DO-202	














KCAP Architects&Planners
Piekstraat 27
3071 EL Rotterdam (NL)
T +31 (0) 10 789 03 00

www.kcap.eu
rotterdam@kcap.eu

KCAP

 

RENVOOI BRANDVEILIGHEID

schachtwanden 1 zijdig 60min brandwerend voordeuren woningen, voorzien van vrijloopdranger	----	brandscheiding 20 minuten WBD80
 zelfsluitende deur	----	brandscheiding 30 minuten WBD80
 zelfsluitende deur, rookwerend	----	brandscheiding 60 minuten WBD80
 zelfsluitende deur, 30 minuten WBD80		
 zelfsluitende deur, 60 minuten WBD80		
 brandweeringang		aansluitpunt droge blusleiding
 neven brandweeringang		deur op kleefmagneet
 hoofdentree		brandwerlift
		ruimte voorzien van rookmelder(s)
		extra beschermde vluchtroute
		algemene noodverlichting

RENVOOI VERWERKING

binnenruimte:


- geen leidingwerk in woningscheidende wanden, m.u.v. electra onder voorwaarden attest
- geen leidingwerk in schachtwanden
- kopse kanten van metalstuwwanden afwerken met beplating

tegelfaaiwerk:





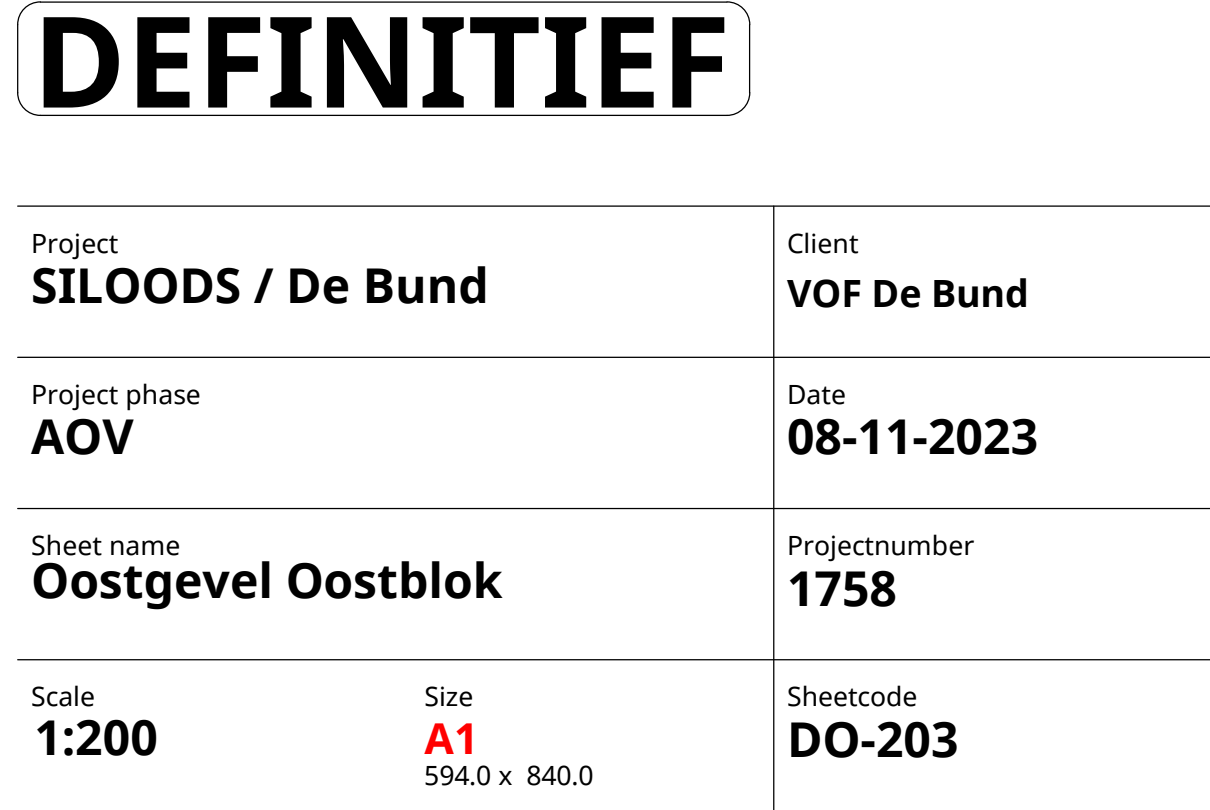



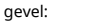
badkamer: min. h = 2,1 m (waterpaneele gemiddeld niet groter is dan 0.01 kg/(m²·s1/2) volgens NEN 2778)

toilet : min. h = 1,2 m (waterpaneele gemiddeld niet groter is dan 0.01 kg/(m²·s1/2) volgens NEN 2778)





 











Op geen enkele plaats in badkamer/toilet is de waterpaneele groter dan 0.2 kg/(m²·s1/2) volgens NEN 2778





RENVOOI MATERIALEN / SYMBOLEN					
 <p>prefab beton</p>  <p>i.h.w.g. beton volgens opgave constructeur</p>  <p>HSB-element</p>  <p>isolatie minerale wol/hoogwaardig</p>  <p>anhydriet dekvloer, zwevend</p>	<p>binnenwanden:</p>  <p>cellenbeton</p> <p>woningscheidende wanden / gangwanden:</p>  <p>scheidingswand geïsoleerd</p> <p>gevel:</p>  <p>betonnen element (glad)</p>  <p>betonnen element (textuur)</p>				
<p>voor overige vloer-, plafond- en wandafwerkingen zie kleur- en materiaalstaat</p>					
<p>kozijnprofilering en kozijnvulling volgens leverancier</p>	<table border="0"> <tr> <td>wm</td> <td>opstelpaas wasmachine</td> </tr> <tr> <td>dm</td> <td>dagmaat kozijn, deuren hebben minimaal de vereiste dagmaat. voor deuren dm 930</td> </tr> </table>	wm	opstelpaas wasmachine	dm	dagmaat kozijn, deuren hebben minimaal de vereiste dagmaat. voor deuren dm 930
wm	opstelpaas wasmachine				
dm	dagmaat kozijn, deuren hebben minimaal de vereiste dagmaat. voor deuren dm 930				


RENVOOI BRANDVEILIGHEID

schachtwanden 1 zijdig 60min brandwerend voordeuren woningen, voorzien van vrijloopdranger	
 zelfsluitende deur	 brandscheiding 20 minuten WDBO
 zelfsluitende deur, rookwerend	 brandscheiding 30 minuten WDBO
 zelfsluitende deur, 30 minuten WDBO	 brandscheiding 60 minuten WDBO
 zelfsluitende deur, 60 minuten WDBO	 aansluitpunt droge blusleiding
 brandweeringang	 deur op kleefmagneet
 neven brandweeringang	 brandwerlift
 hoofdentree	 ruimte voorzien van rookmelder(s)
	 extra beschermde vluchtroute
	 algemene noodverlichting

RENVOOI REGELGEVING

<p>Zie voor installatie technische aspecten en uitgangspunten de documenten adviseur installaties.</p> <p>Zie voor bouwtechnische en brand technische aspecten en uitgangspunten documenten, adviseur bouwtechnische Zoals,</p> <p>daglichtberekening, brandveiligheid,</p> <p>ventilatieberekening, thermische isolatie / RC waarde,</p> <p>geluidisolatie, Nergalm indien van toepassing</p>	<p>Deuren, ramen, kozijnen en vergelijkbare constructieonderdelen in een uitwendige scheidingsconstructie die, overeenkomstig NEN 5087, bereikbaar zijn, zullen inbraakwerend uitgewoerd worden.</p> <p>Er wordt voldaan aan weerstandsklasse 2 uit NEN 5096</p>
<p>Dak- vloer- en trapafsheidingen voldoen aan afdeling 2.1 Bouwbesluit:</p> <p>"Algemene strekking van de bouwconstructie"(artikelen 2.1 t/m 2.4).</p> <p>Indien de vloer- en trapafsheidingen zijn vervaardigd van glas, wordt het "niet bevestigd"</p> <p>als bedoeld in artikel 2.2 en 2.3 bepaald volgens NEN 5068</p> <p>Vloerafsheidingen aanbrengen c.f. artikel 2.18 t/m 2.20 Bouwbesluit 2012</p>	<p>Dakafwerking / ballast c.f. NEN-6707 + W97</p> <p>Dakvelgheilig c.f. EN-795</p> <p>Beglazing +0,85m + vloer uitvoeren c.f. NEN-EN 190, NEN-EN 191, NEN 2608</p> <p>Een uitwendige scheidingsconstructie heeft geen openingen die breder zijn dan 10mm. Ook is er een scherm van minimaal 60 cm aanwezig onder de grond b.v. wering van ratten.</p>

RENVOOI VERWERKING

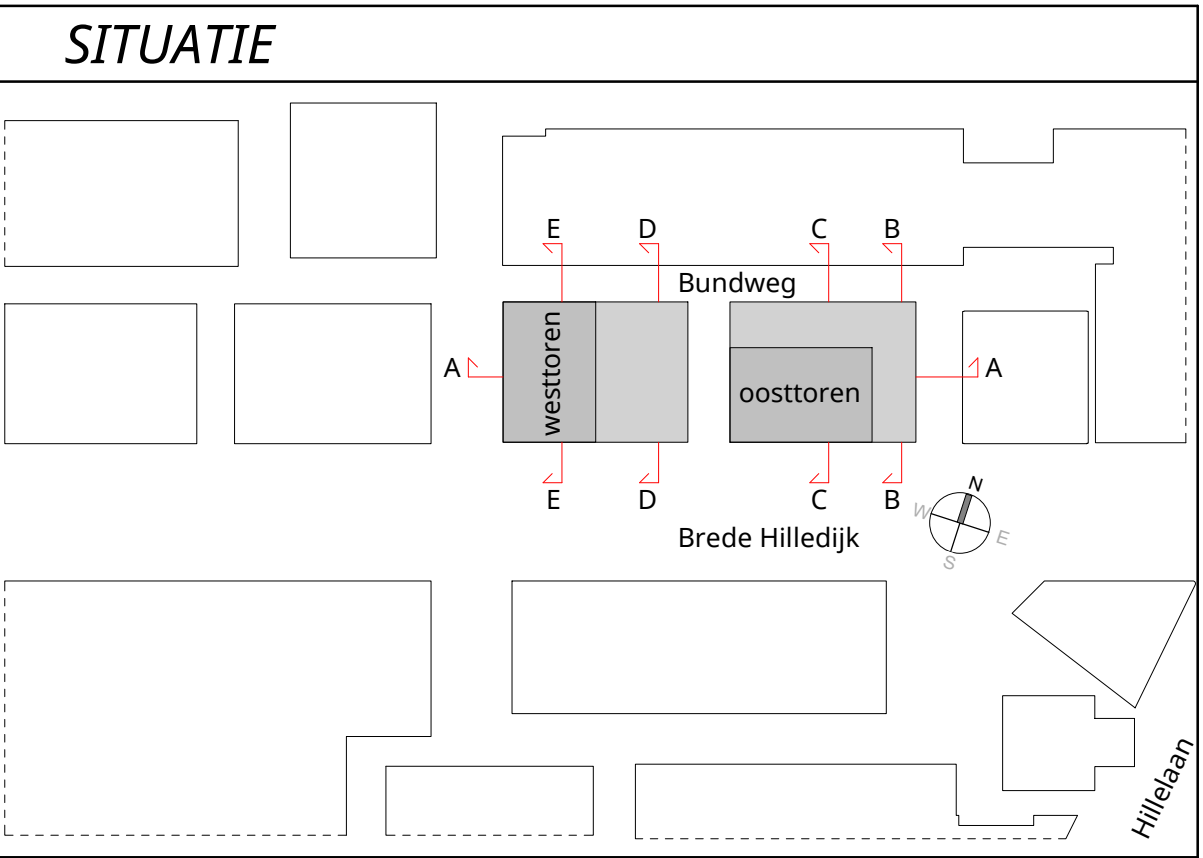
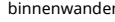











DEFINITIEF

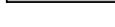





Project SILOODS / De Bund	Client VOF De Bund
Project phase AOV	Date 08-11-2023
Sheet name Westgevel Oostblok	Projectnumber 1758
Scale 1:200	Sheetcode DO-204
Size A1 594.0 x 840.0	



RENVOOI MATERIALEN / SYMBOLEN

	prefab beton		binnenwanden:
	i.h.w.g. beton volgens opgave constructeur		cellenbeton
	HSB-element		woningscheidende wanden / gangwanden:
	isolatie minerale wol/hogwaardig		scheidingswand geïsoleerd
	anhidriet dekvloer, zwevend		geveel
			betonnen element (glad)
voor overige vloer-, plafond- en wandafwerkingen zie kleur- en materiaalstaat			betonnen element (textuur)
kozijnprofielering en kozijnvulling volgens leverancier		wm	opstelplaats wasmachine
		dm	dagmaat kozijn, deuren hebben minimaal de vereiste dagmaat. voordeuren dm 930

RENVOOI BRANDVEILIGHEID

 schachtwand 1 zijdig 60min brandwerend voordeuren woningen, voorzien van vrijloophanger		-----	brandscheiding 20 minuten WBDO
zelfsluitende deur		----	brandscheiding 30 minuten WBDO
zelfsluitende deur, rookwerend		-----	brandscheiding 60 minuten WBDO
zelfsluitende deur, 30 minuten WBDO			aansluitpunt droge buisleiding
zelfsluitende deur, 60 minuten WBDO			deur op kleefmagneet
brandweeringang			brandweerlift
neven brandweeringang			ruimte voorzien van rookmelder(s)
hoofdentree			extra beschermde vluchtroute
			algemene noodverlichting

RENVOOI REGELGEVING

<p>Zie voor installatie technische aspecten en uitgangspunten de documenten adviseur installaties.</p> <p>Zie voor bouwmyische en brand technische aspecten en uitgangspunten documenten, adviseur bouwmyische Zola's,</p> <p>daglichtberekening, brandveiligheid, thermische isolatie / RC waarde, geluidsisolatie, Nagalm inden van toepassing</p>	<p>Deuren, ramen, kozijnen en vergelijkbare constructieonderdelen in een uitwendige scheidingsschijfconstructie die, overeenkomstig NEN 5087, bereikbaar zijn, zullen inbraakwerend uitgevoerd worden.</p> <p>Er wordt voldaan aan weerstandsklasse 2 uit NEN 5096</p>
<p>Dak- vloer- en trapafzcheidingen voldoen aan afdeling 2.1 Bouwbesluit:</p> <p>"Algemeene strekking van de bouwconstructie"(artikelen 2.1 t/m 2.4)</p> <p>Indien de vloer- en trapafzcheidingen zijn vervaardigd van glas, wordt het "niet bezwijken"</p> <p>als bedoeld in artikel 2.2 en 2.3 bepaald volgens NEN 2608</p> <p>Vloerafzcheidingen aantrappen cfr. artikel en 2.18 t/m 2.20 Bouwbesluit 2012</p>	<p>Dakafwerking / ballast cfr. NEN-6707 + W97</p> <p>Dakveiligheid cfr. EN-795</p> <p>Beglazing >0,85m + vloer uitvoeren cfr. NEN-EN 1990, NEN-EN 1991, NEN 2608</p> <p>Een uitwendige scheidingsschijfconstructie heeft geen openingen die breder zijn dan 10mm. Ook is er een scherm van minimaal 60 cm aanwezig onder de grond t.b.v. wering van ratten.</p>

RENVOOI VERWERKING

binnenwanden:


- geen leidingwerk in woningscheidende wanden, m.u.v. electra onder voorwaarden attest
- geen leidingwerk in schachtwanden
- kopse kanten van metalenwanden afwerken met beplating

tegelfoerking:

badkamer : min. h = 2,1 m³ wateropname gemiddeld niet groter is dan 0,01 kg/m²(s-1/2) volgens NEN 2778

toilet (overloop) : min. h = 1,2 m³ wateropname gemiddeld niet groter is dan 0,01 kg/m²(s-1/2) volgens NEN 2778

Op geen enkele plaats in badkamer/toilet is de wateropname groter dan 0,2 kg/m²(s-1/2) volgens NEN 2778

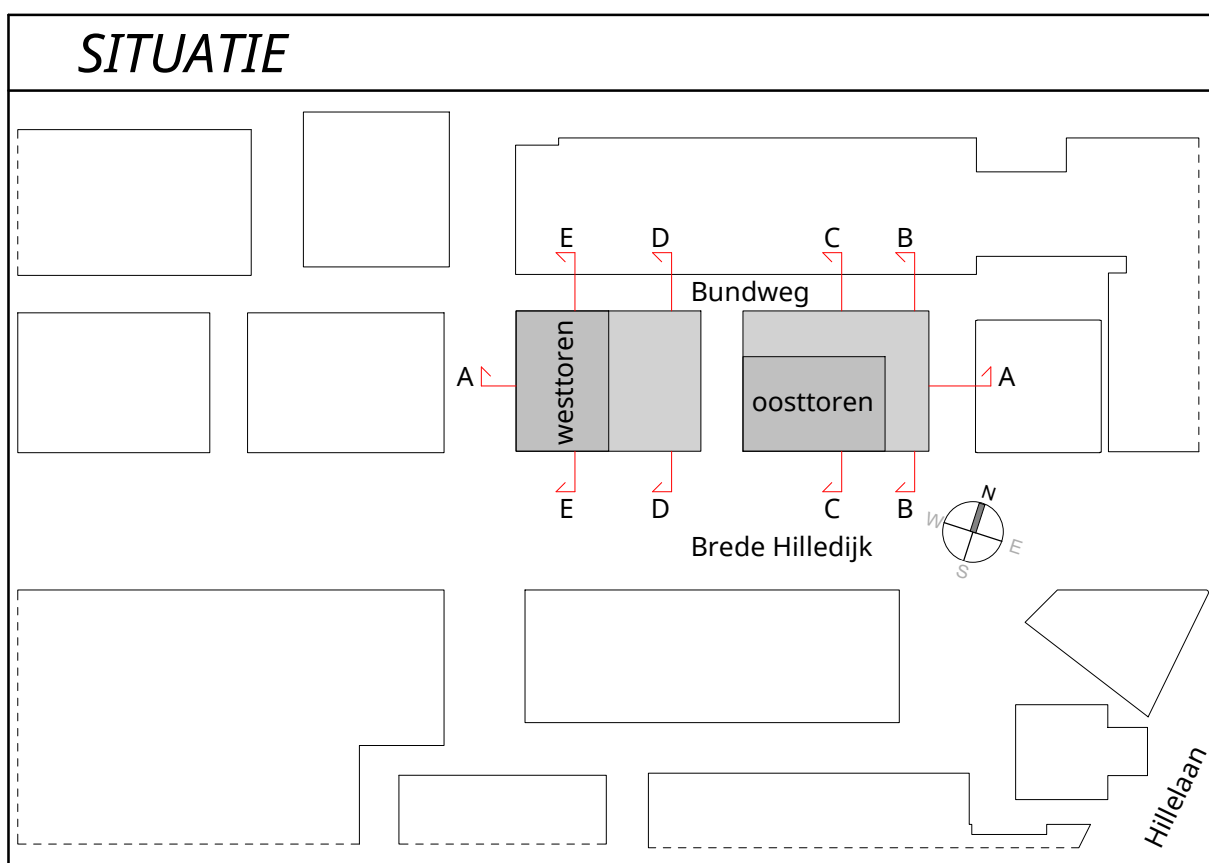

DEFINITIEF

Project SILOODS / De Bund	Client VOF De Bund
Project phase AOV	Date 08-11-2023
Sheet name Noordgevel	Projectnummer 1758
Scale 1:200	Size A1 594,0 x 840,0
KCAP Architects&Planners Piekstraat 27 3071 EL Rotterdam (NL) T +31 (0) 10 789 03 00	KCAP