



Rechtergevel

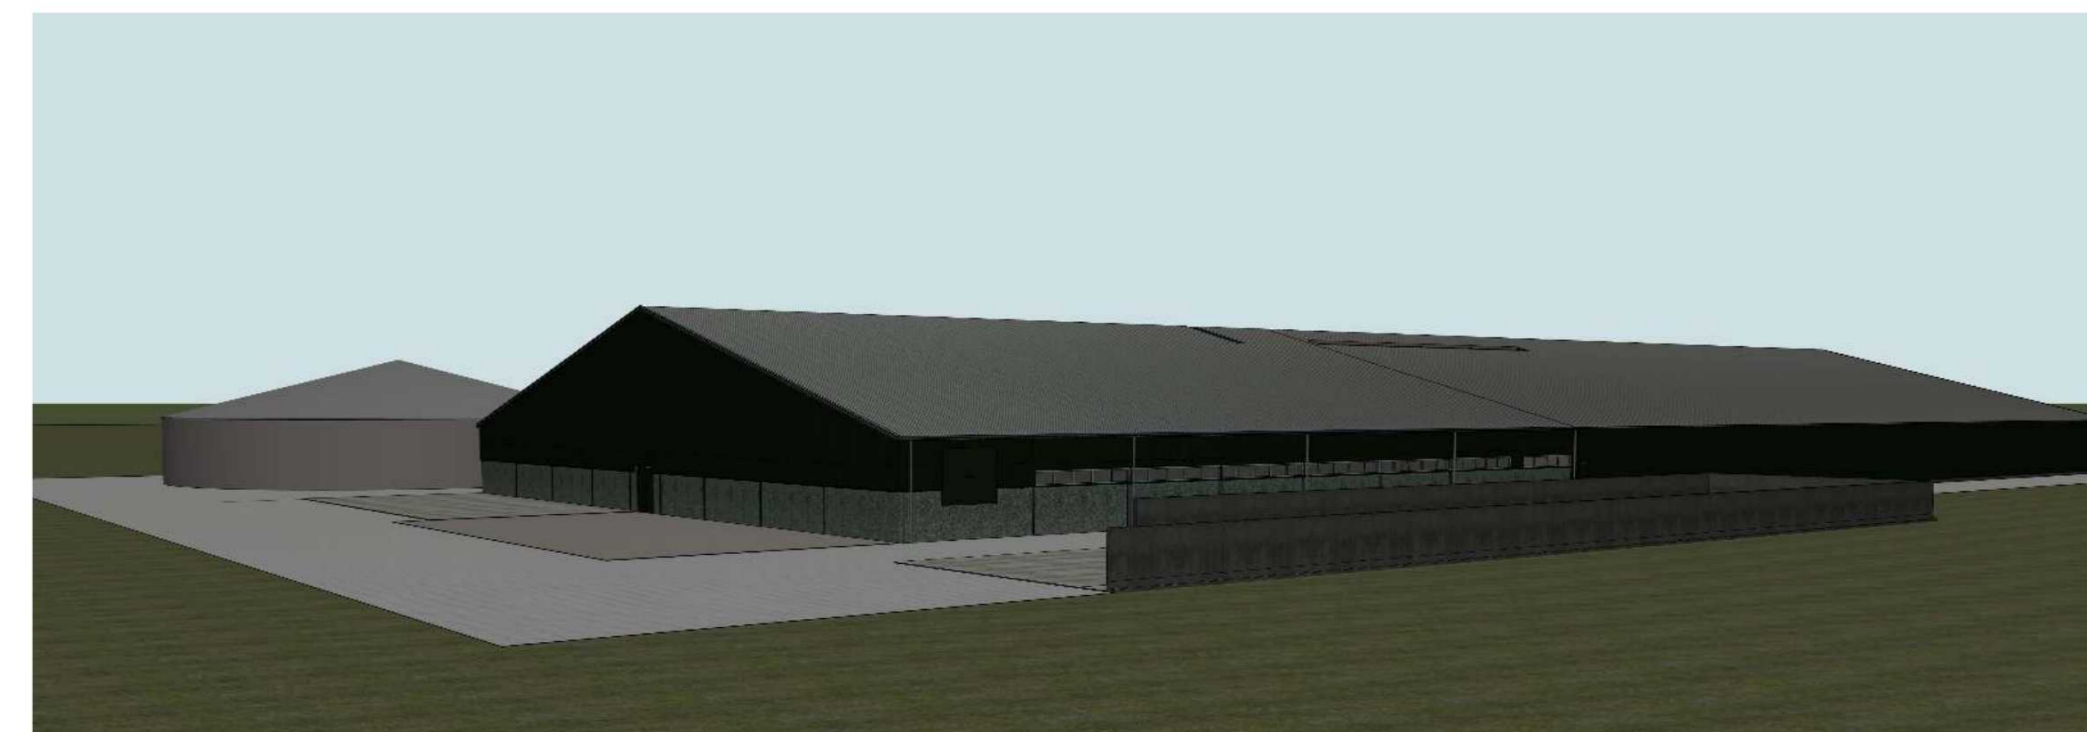


**Uiterlijk bouwwerk**


Onderdeel	Materiaal	Kleur	Code
gevels	psf/bb beton paneel (grindmotief)	wit/crème	...
gevelbekleding	damwandprofielplaat	groen	...
voegwerk	-	-	...
kozijnen	kanststof	wit	...
ramen en deuren	kanststof	groen	...
onderdorpels	beton	grijs	...
actionalidooran	kanststof	groen	...
dakbedekking	sandwichdakpaneel golfprofiel	zwart	...
windveren	gezet staal	wit	...
goten	getrokken aluminium	antraciet	RAL 7016
traal	pvc	grijs	RAL 7016
stofjordijn	pvc	groen	...
vogelgaas	nylon	zwart	...
graanstofs	metaal	natuur	...

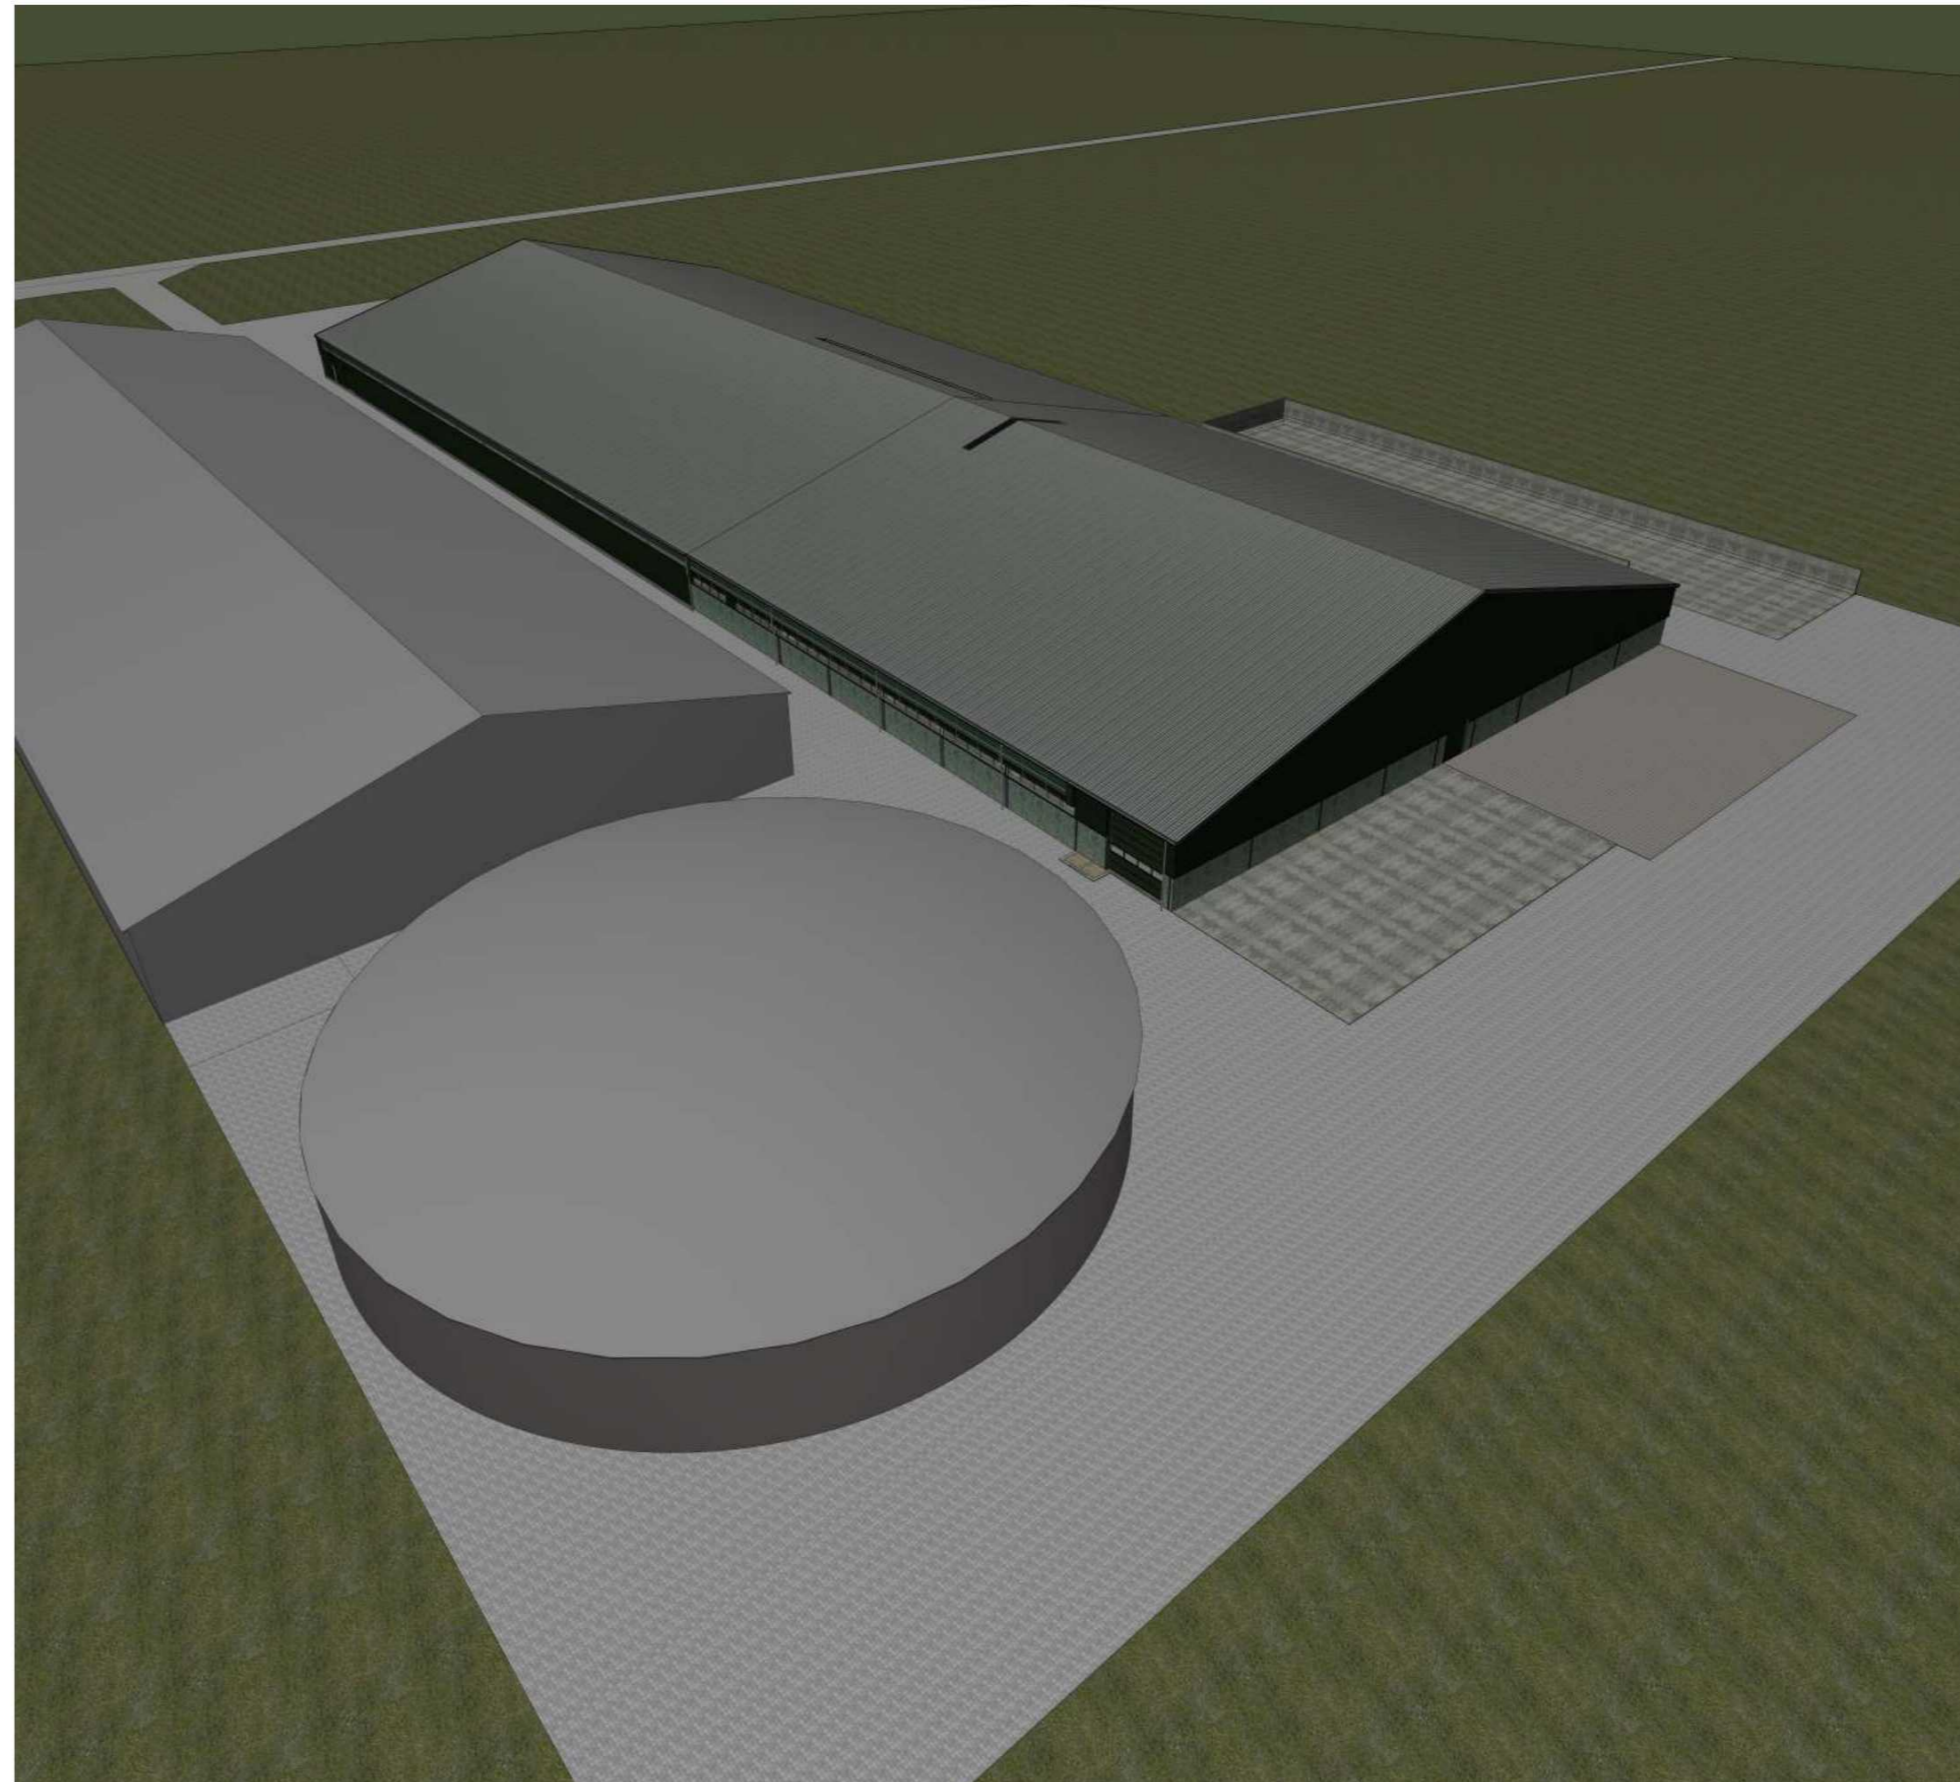


Achtergevel

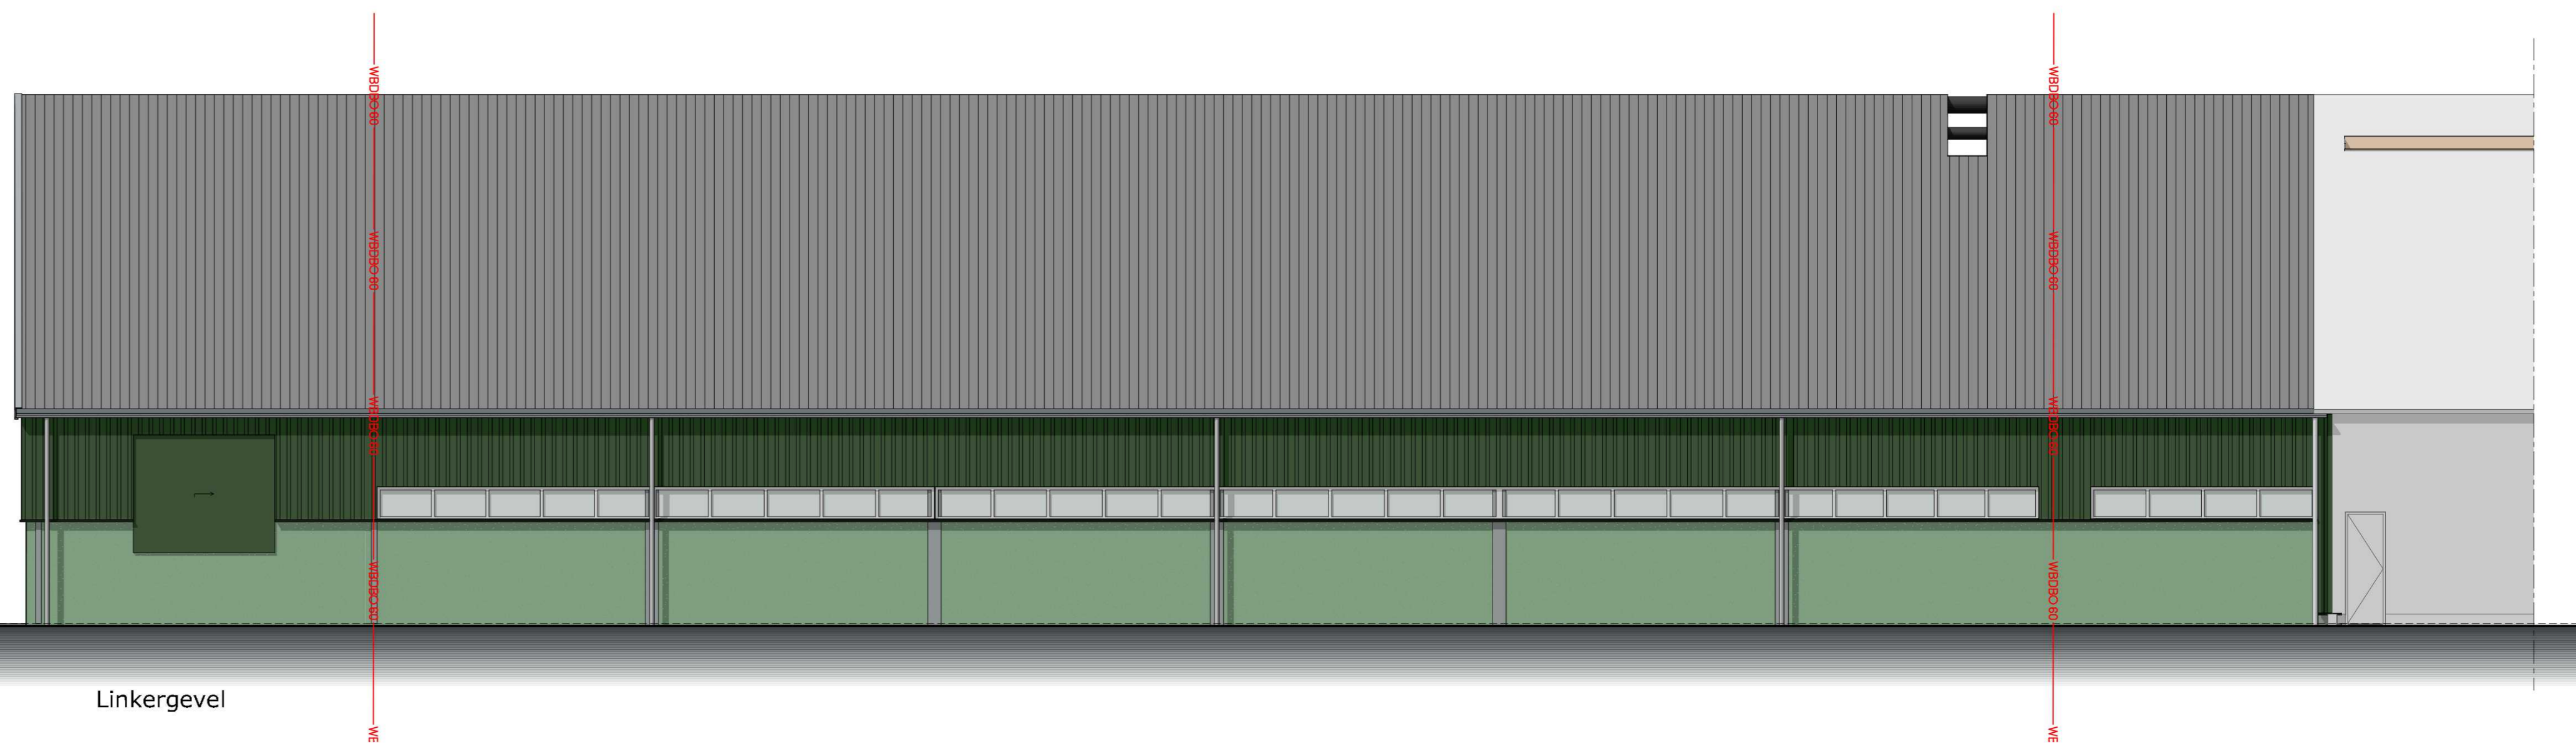

Linkergevel

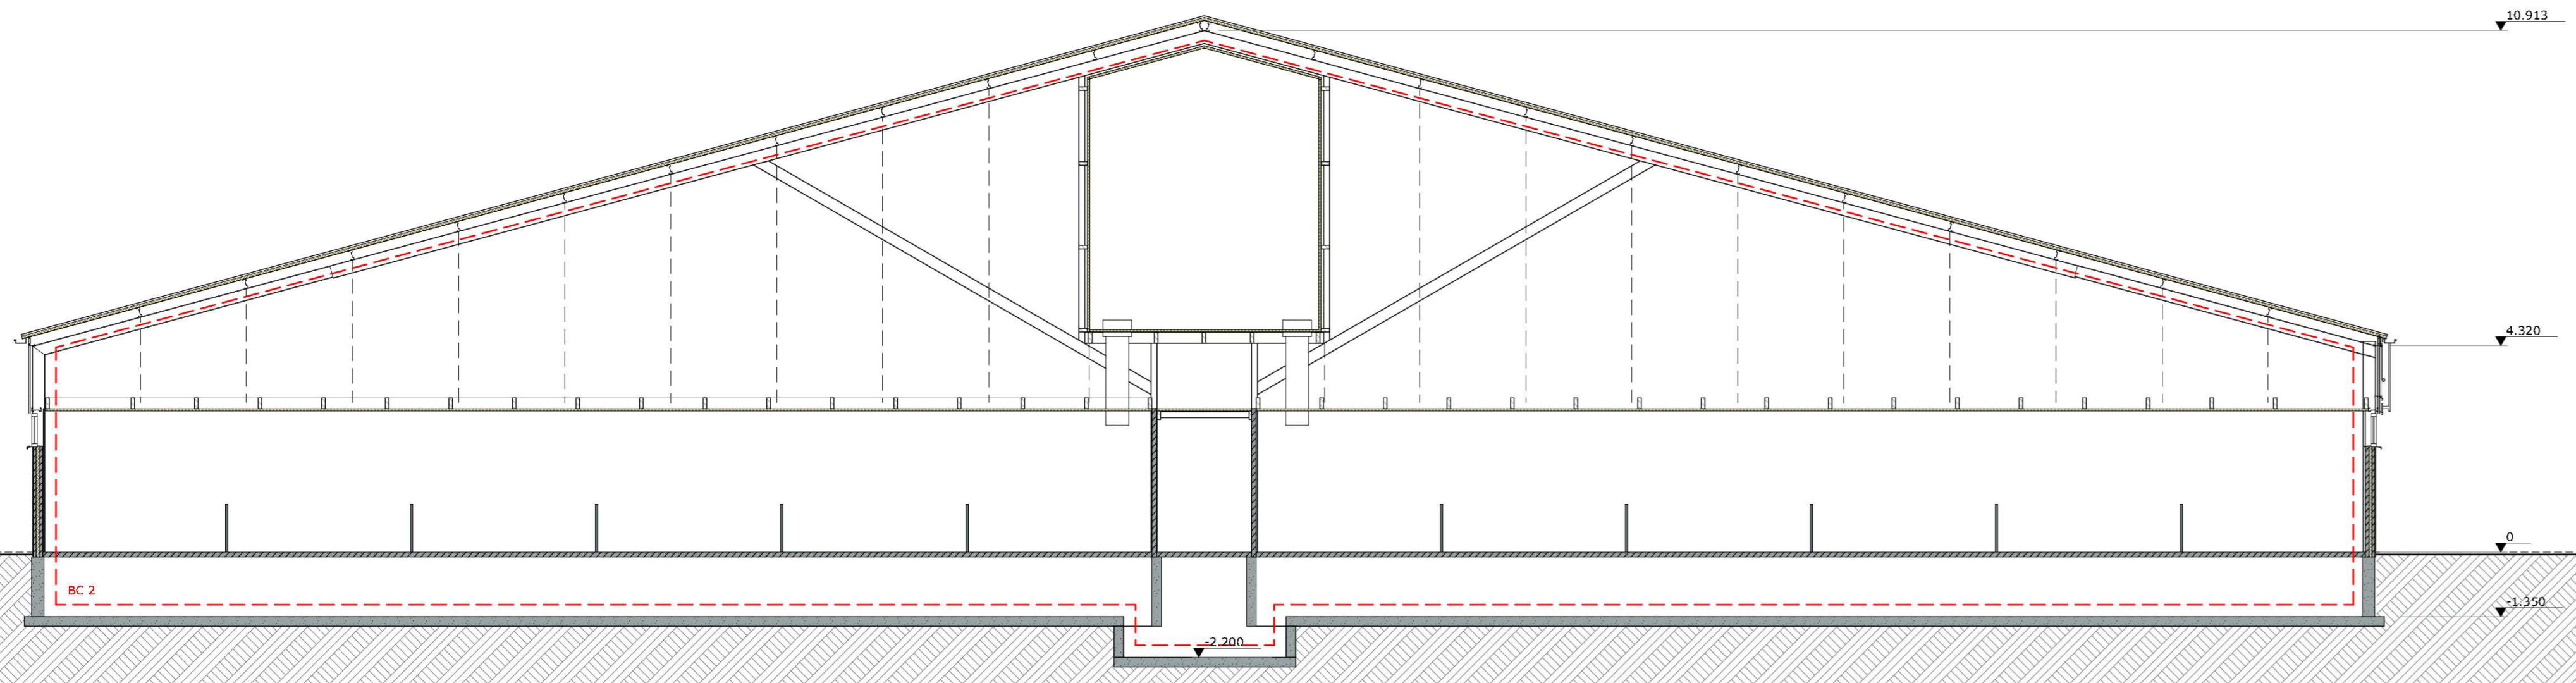

Doorsnede A-A

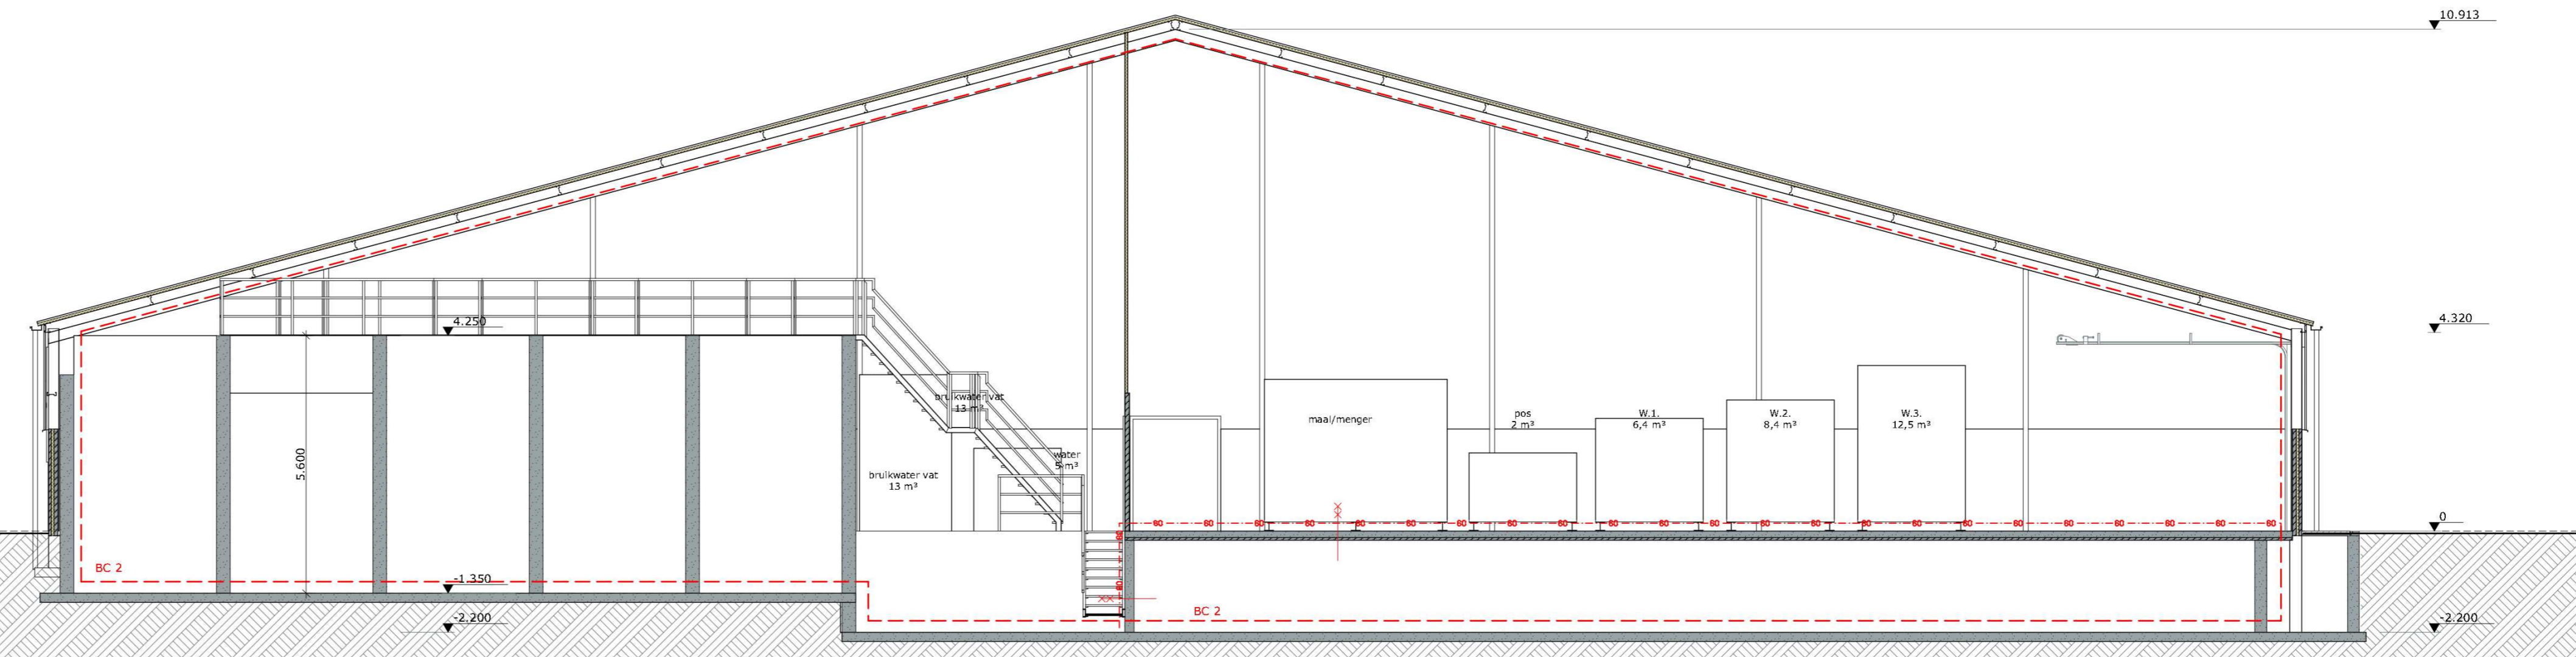

Doorsnede B-B

**#THINK PIG**

**MATEN IN HET WERK TE CONTROLEREN**

project:	Uitbreiding Varkensstal Locatie: Wierkenhoeve Verlengde zeezijde wijk 2, Dedemsvaart	datum:	20-12-2023
opdrachtgever:		A:	07-05-2024
		B:	24-06-2024
		C:	28-06-2024
		D:	
		E:	
		F:	
		status:	<b>DEFINITIEF</b>
loc:	Aanvraag omgevingsvergunning, bouw	getekend:	BvdB
onderdeel:	Gevels, doorsnede & 3D impressie	schaal:	1:100
Postbus 1033 7940 KA Meppel Postbus 300 5400 AH Oss T 088 488 29 29 F 088 488 29 30 info@agrifirm.com www.agrifirm.com		nummer:	B411400
		projectnr.:	E.5393
		projectleider:	TvdB
		tekeningnr.:	BV-11