




Rechtergevel

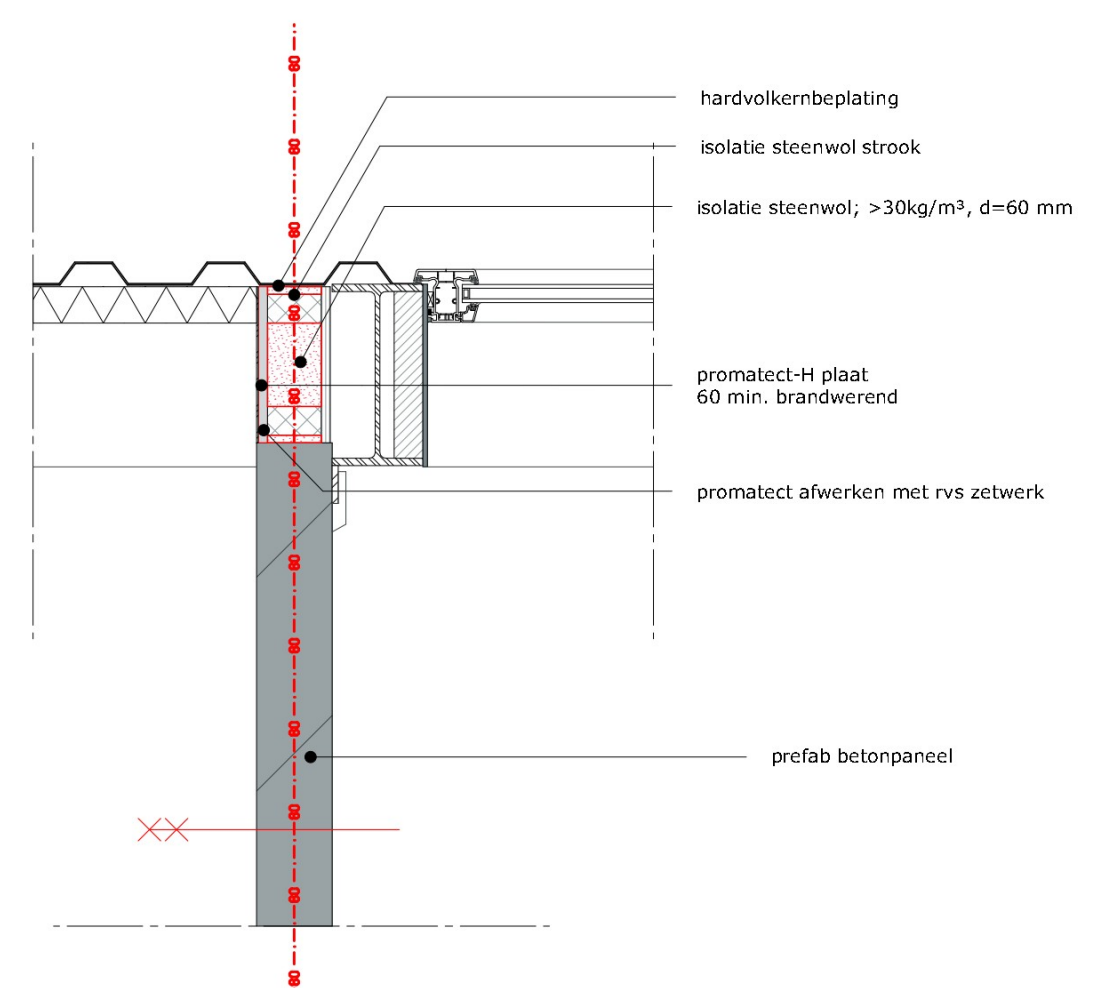


Principe detail 07

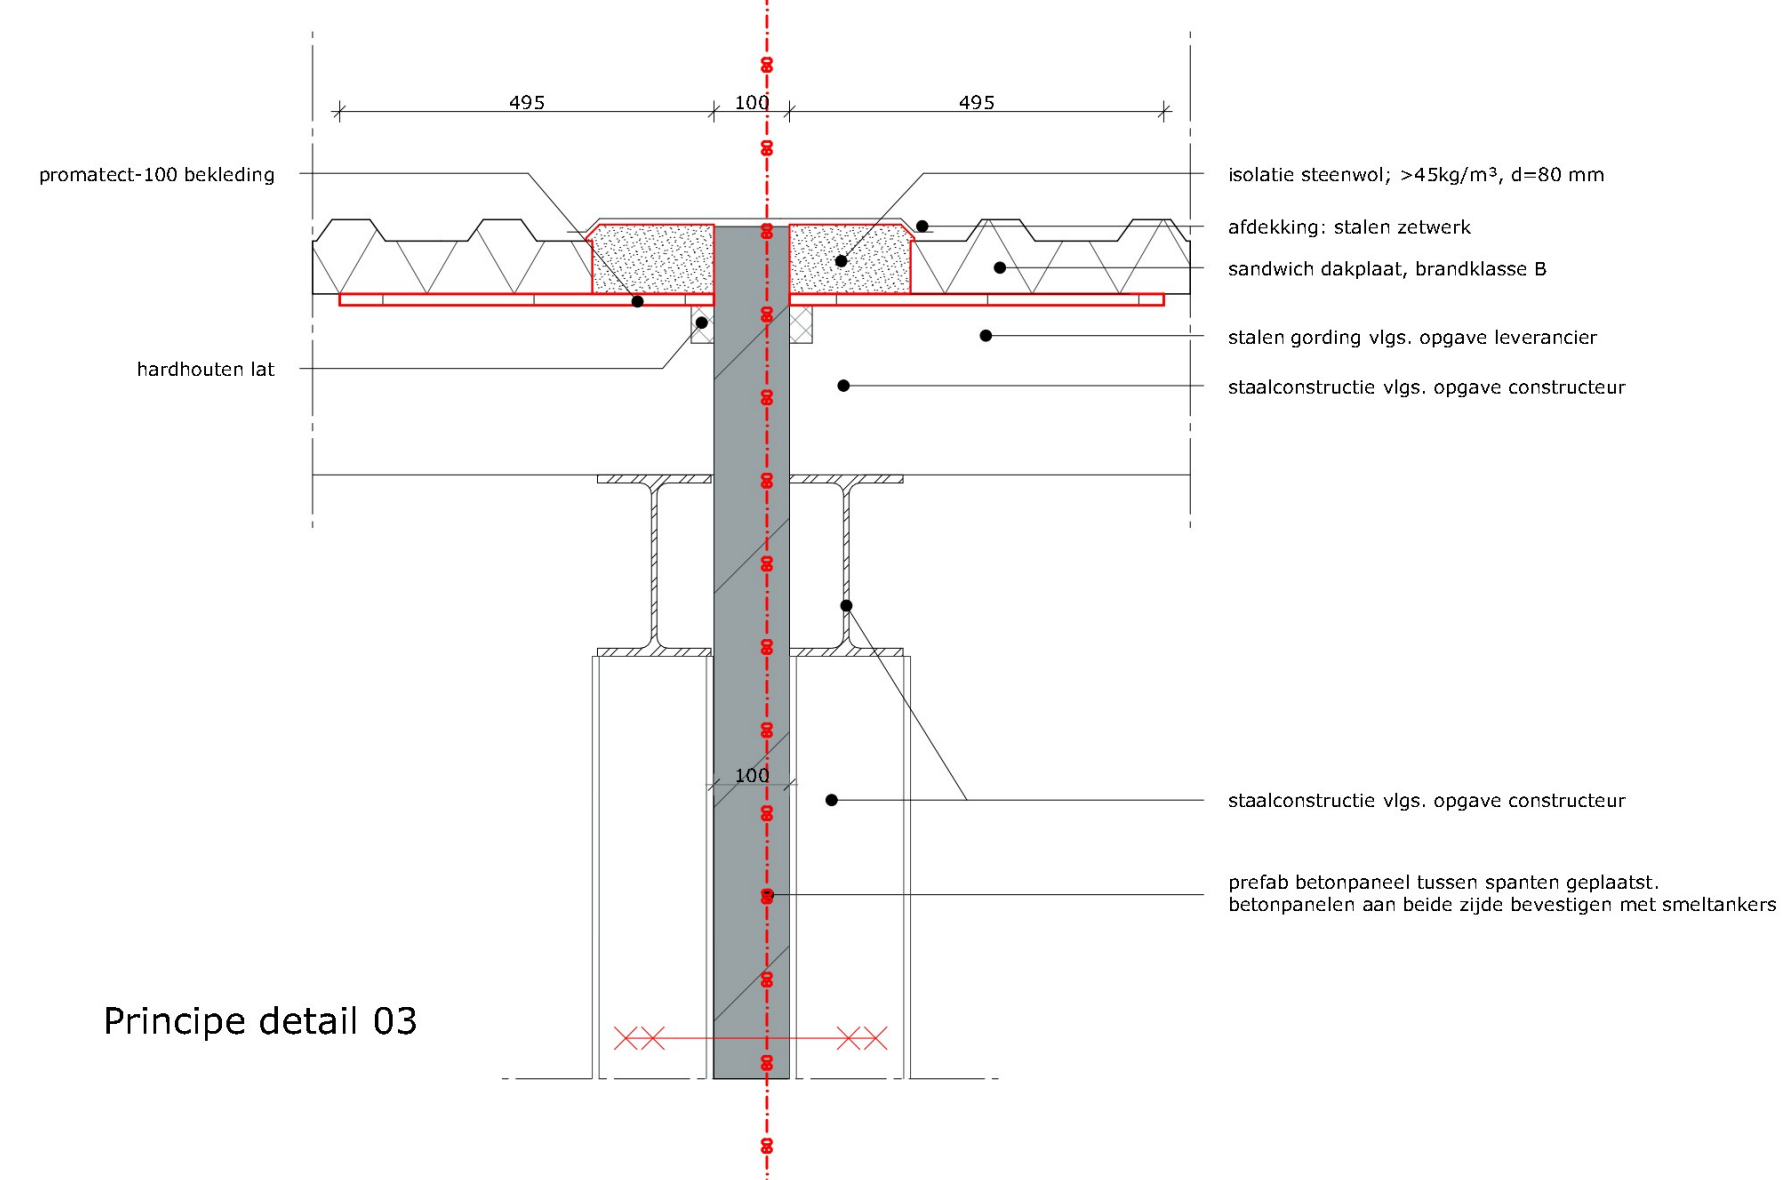


Principe detail 03

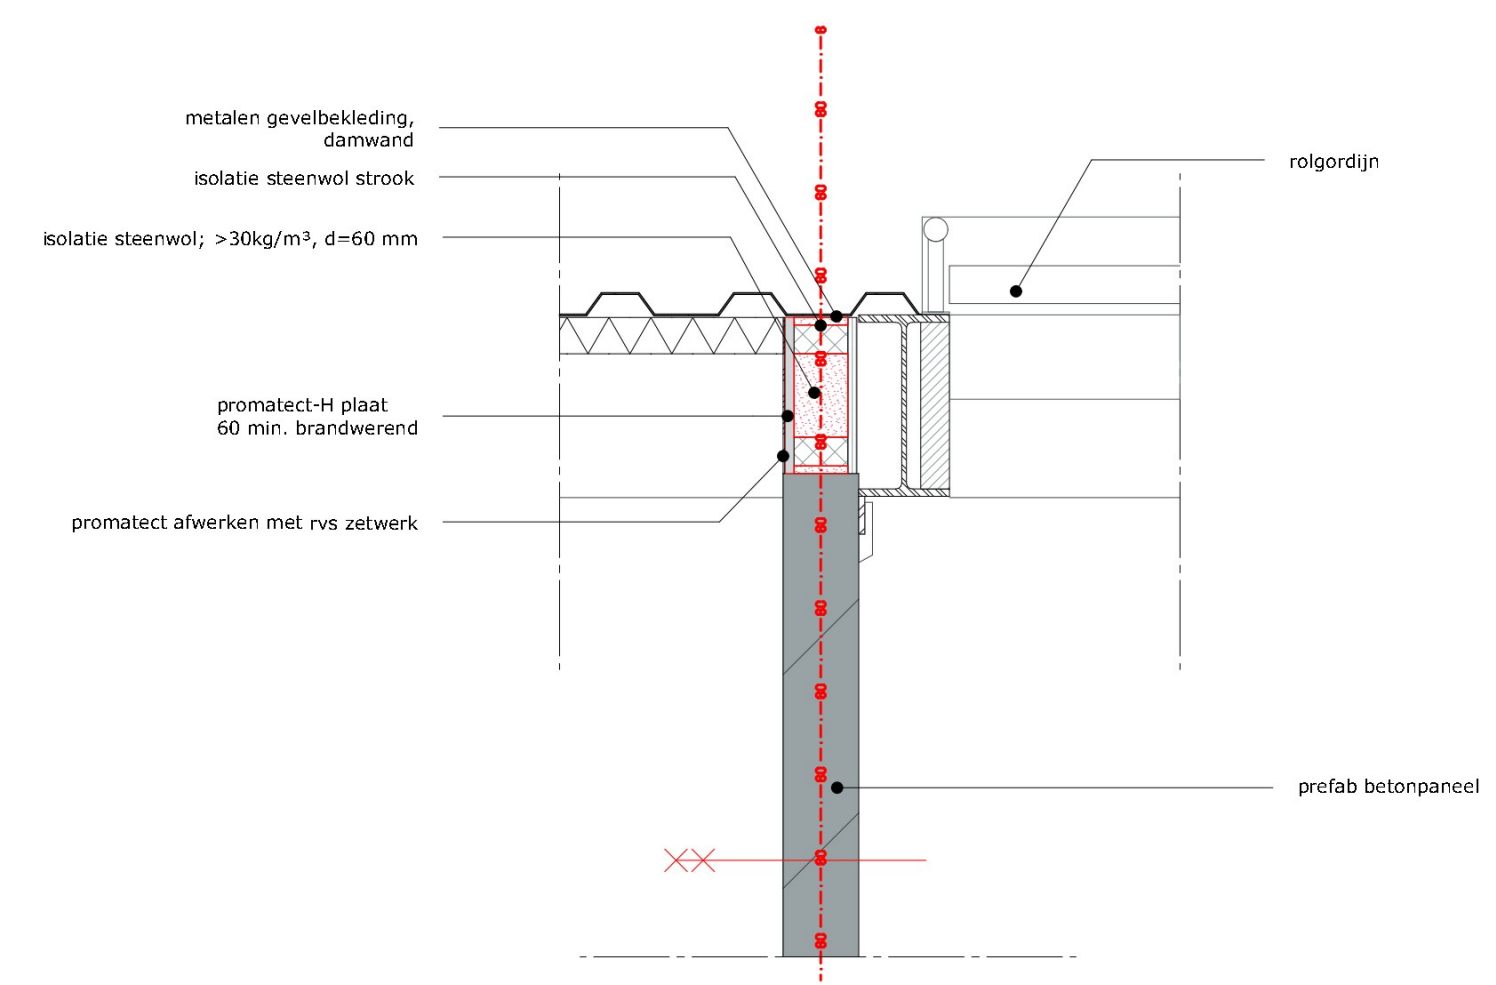


Principe detail 08

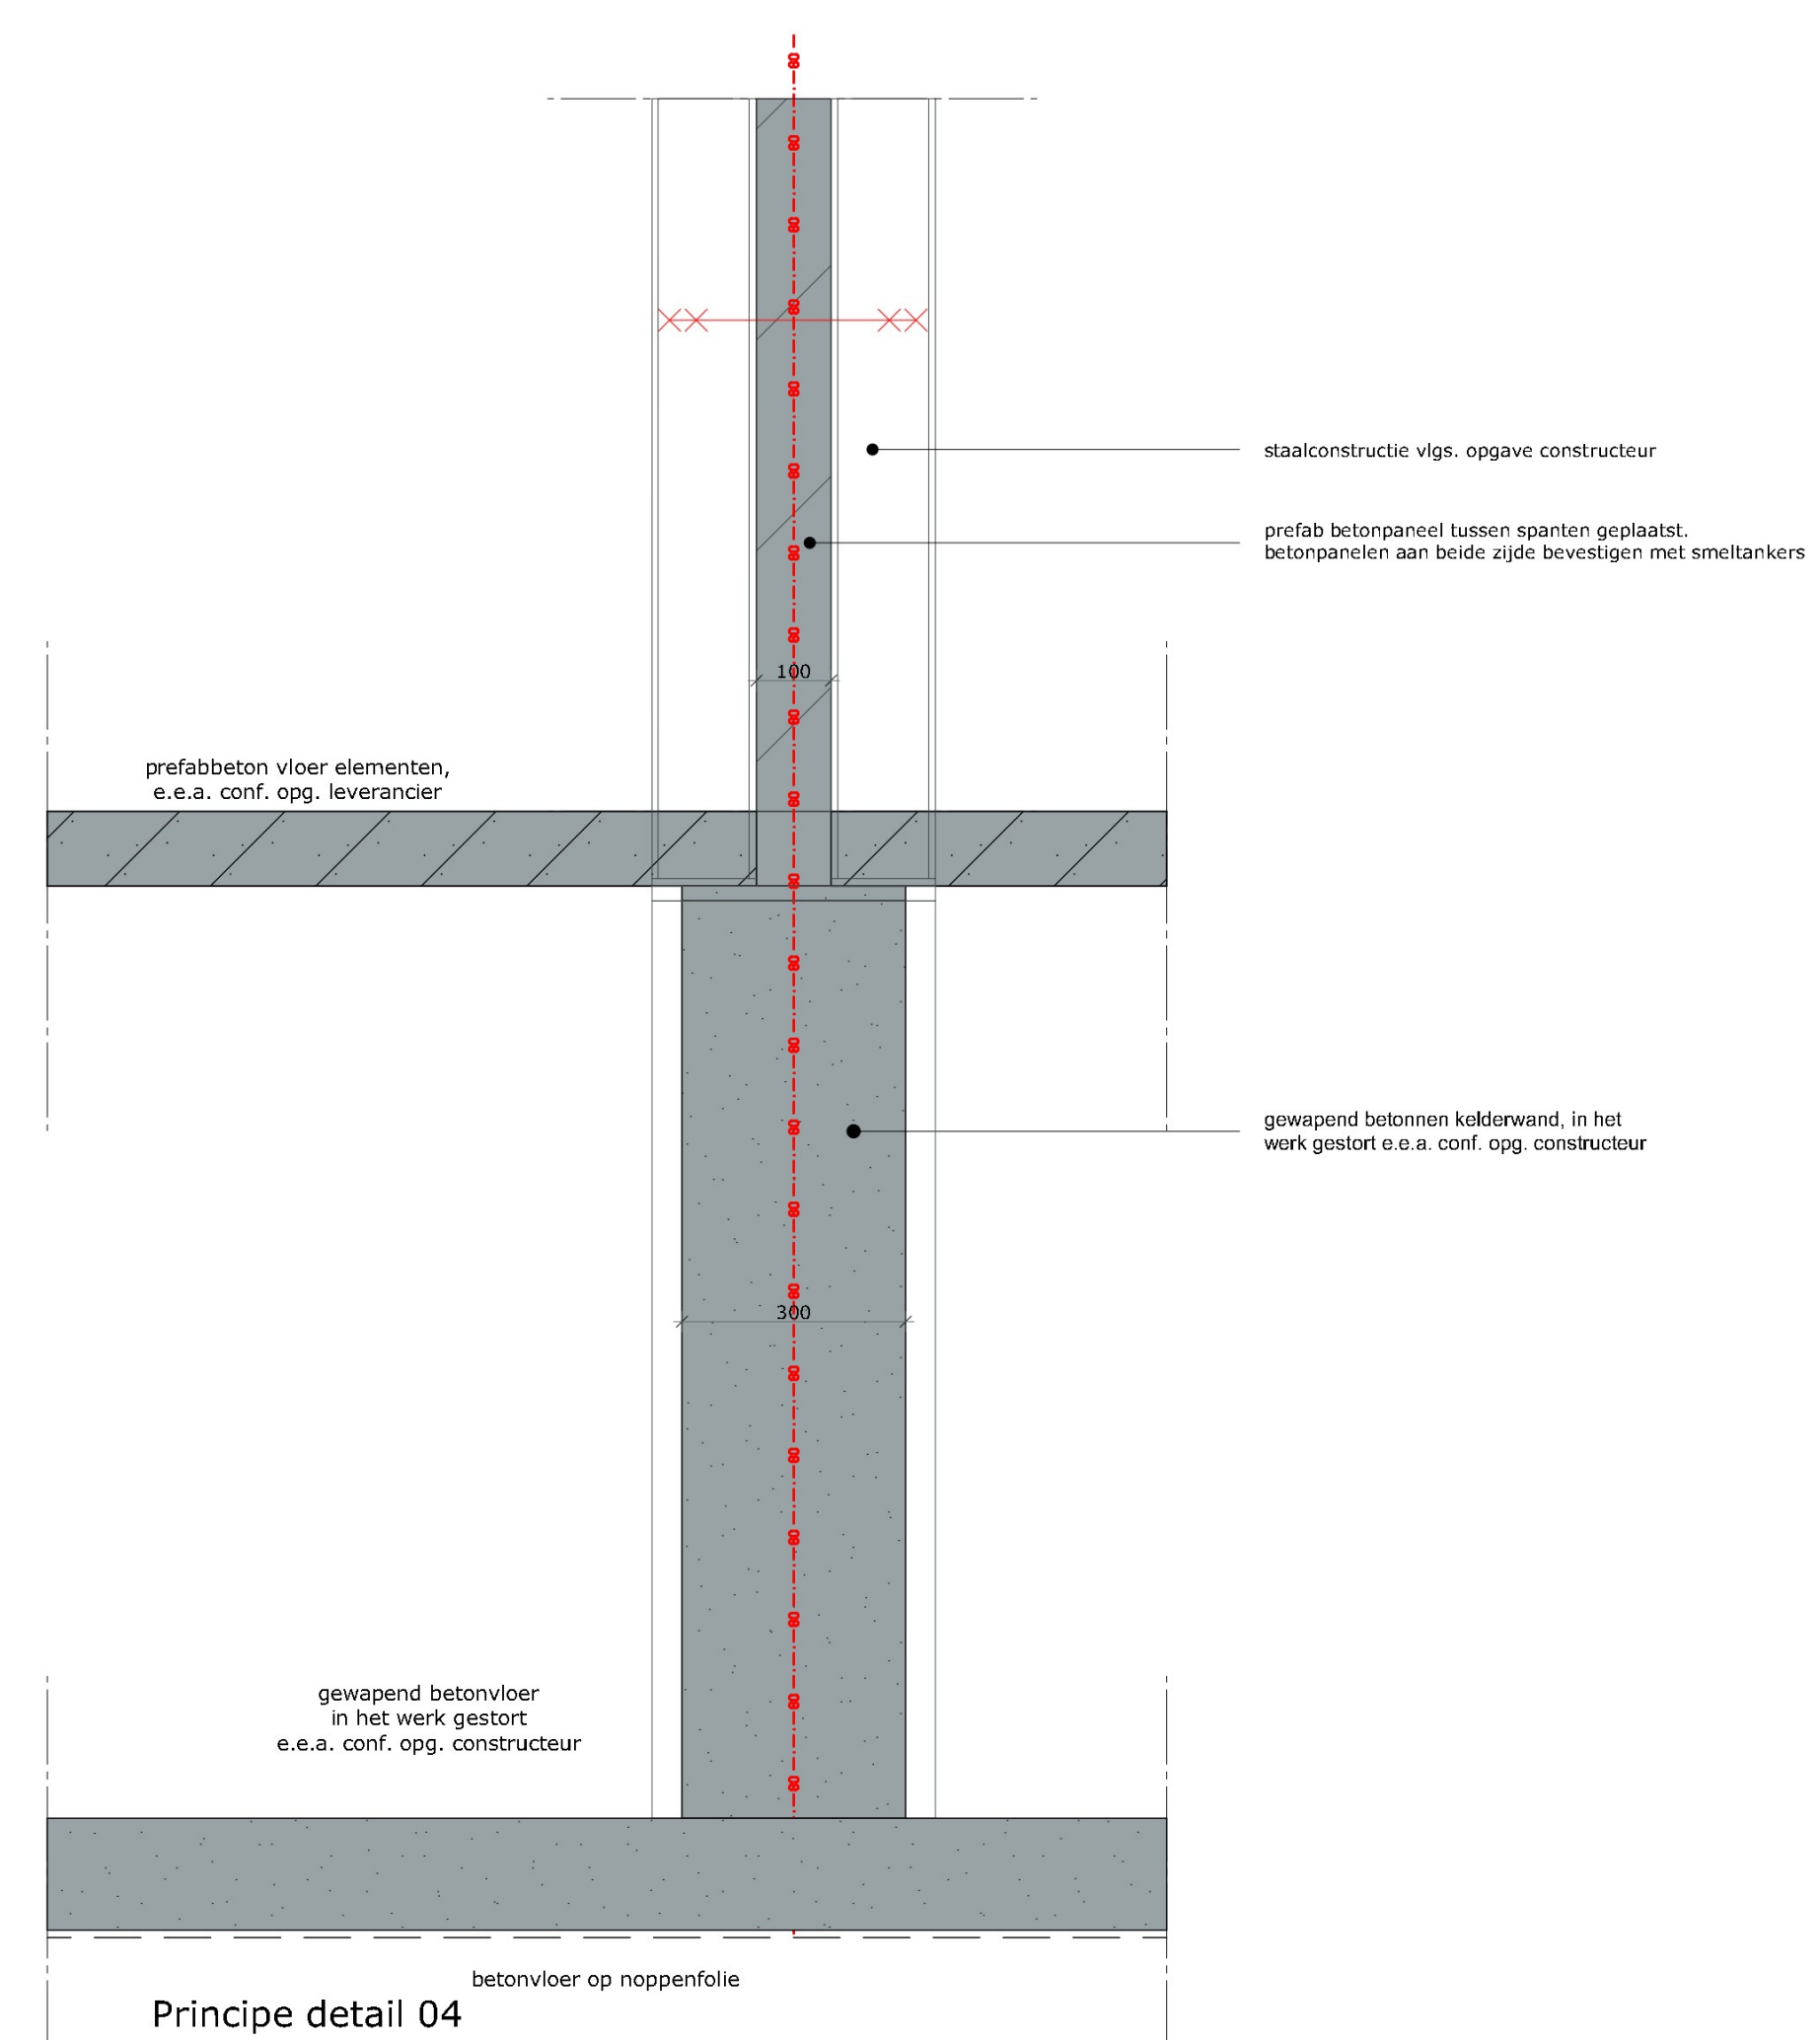


Principe detail 04

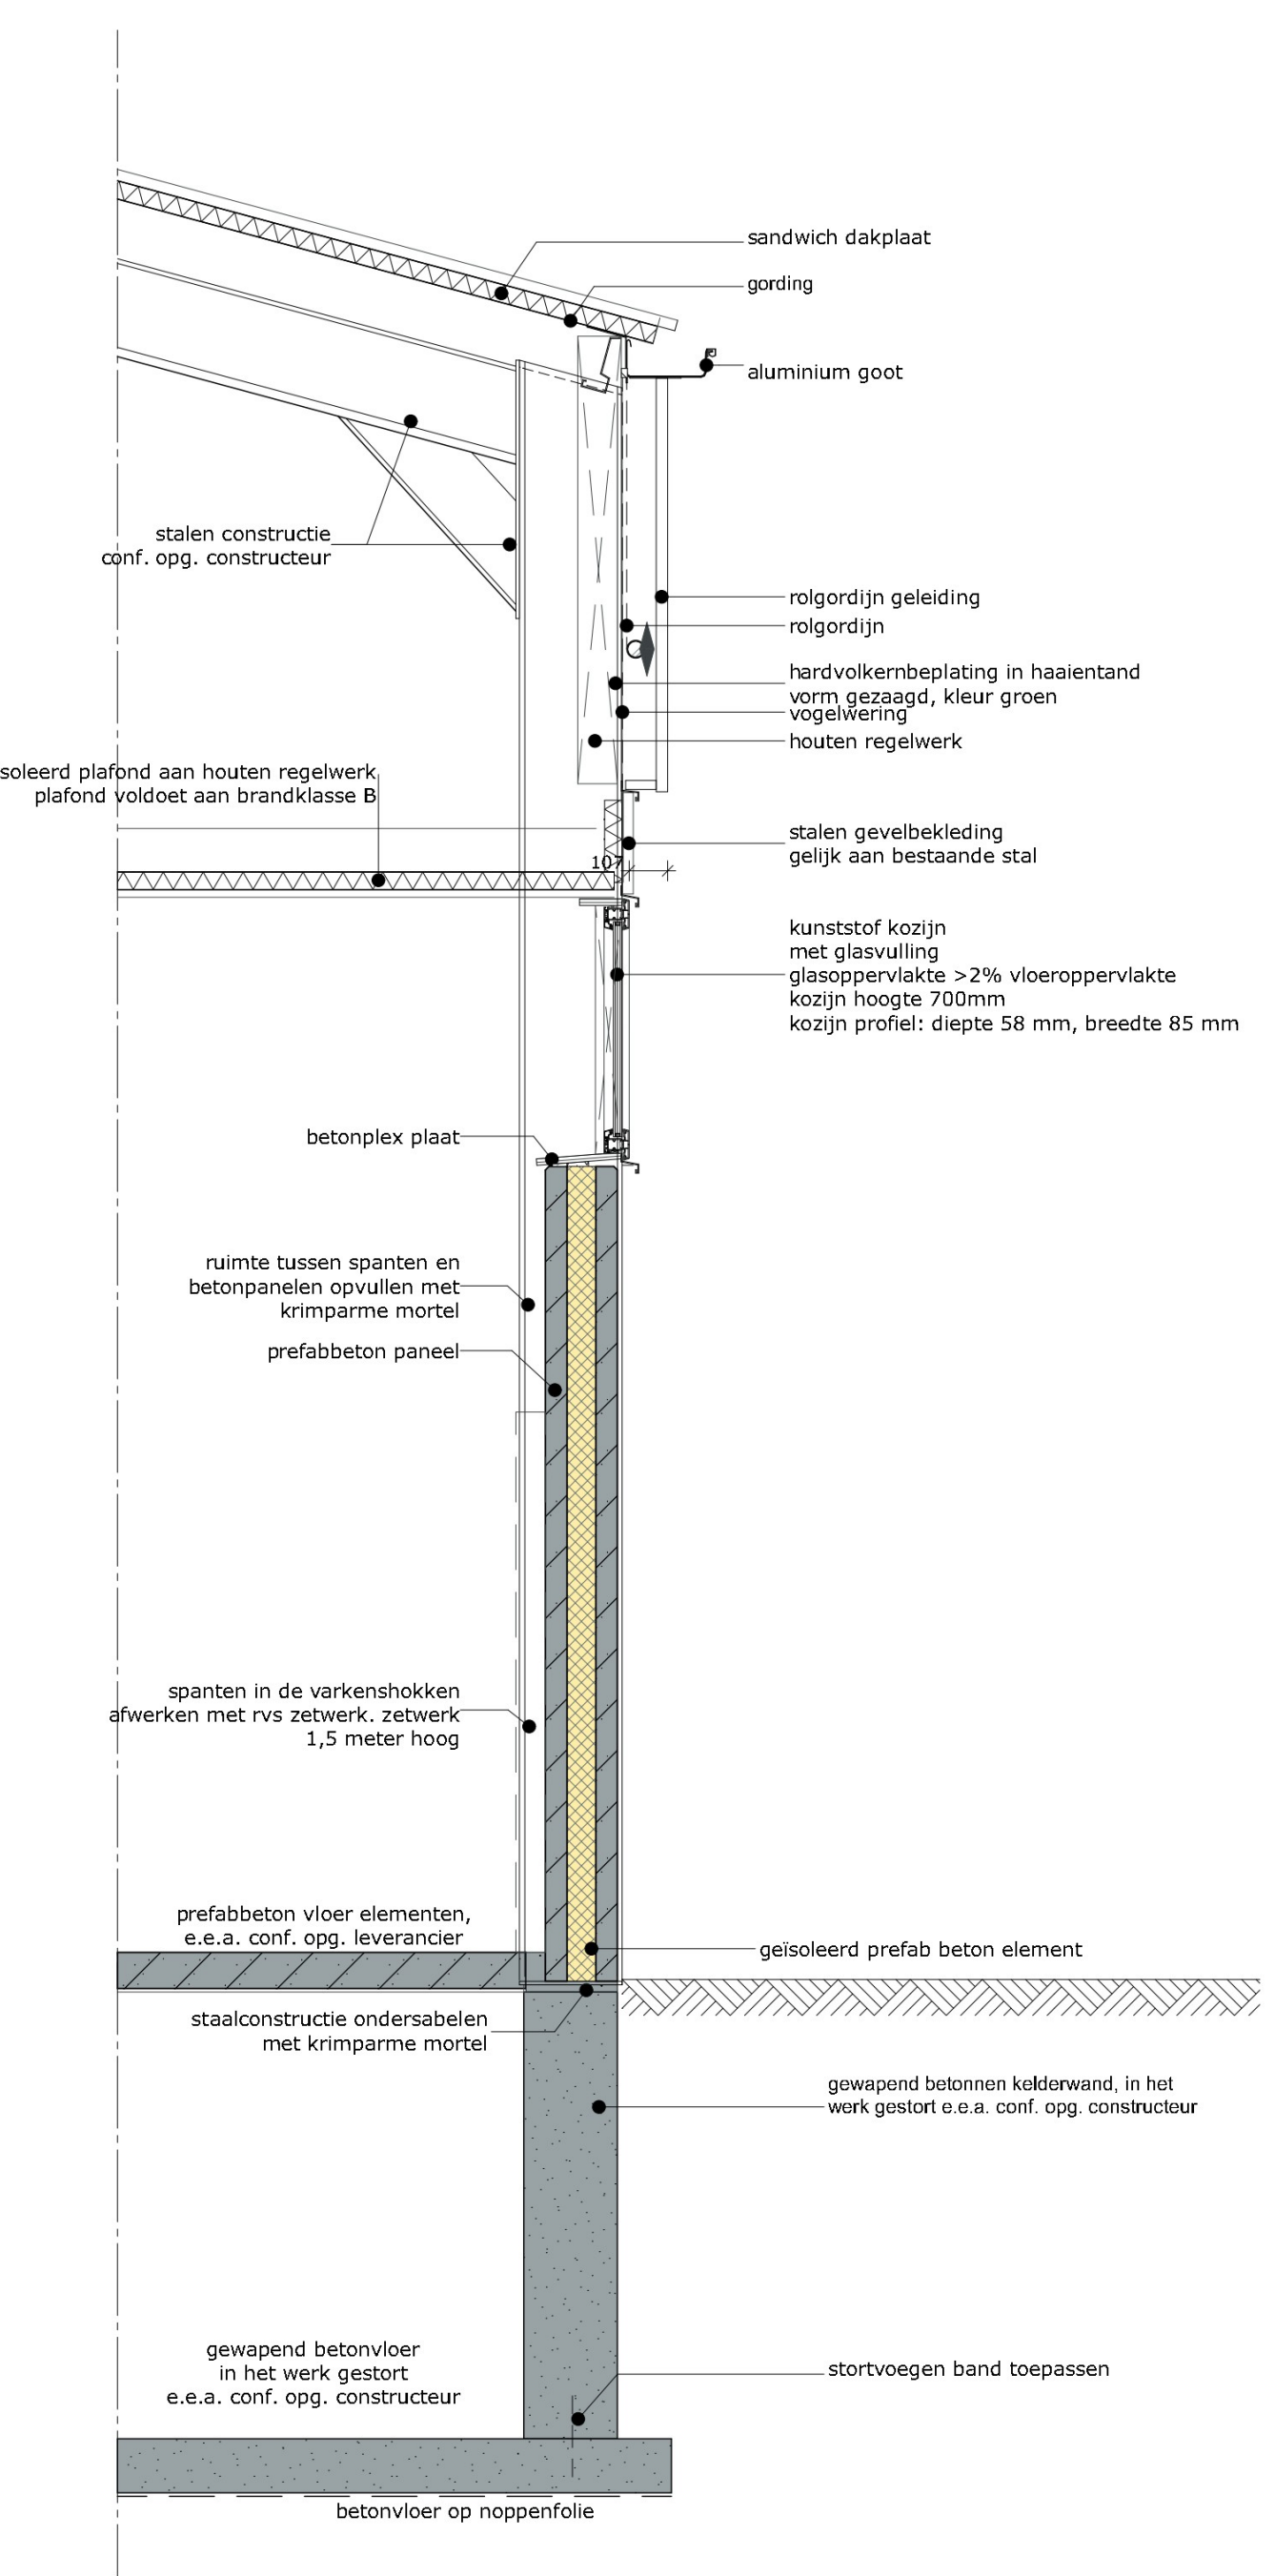


Principe detail 01

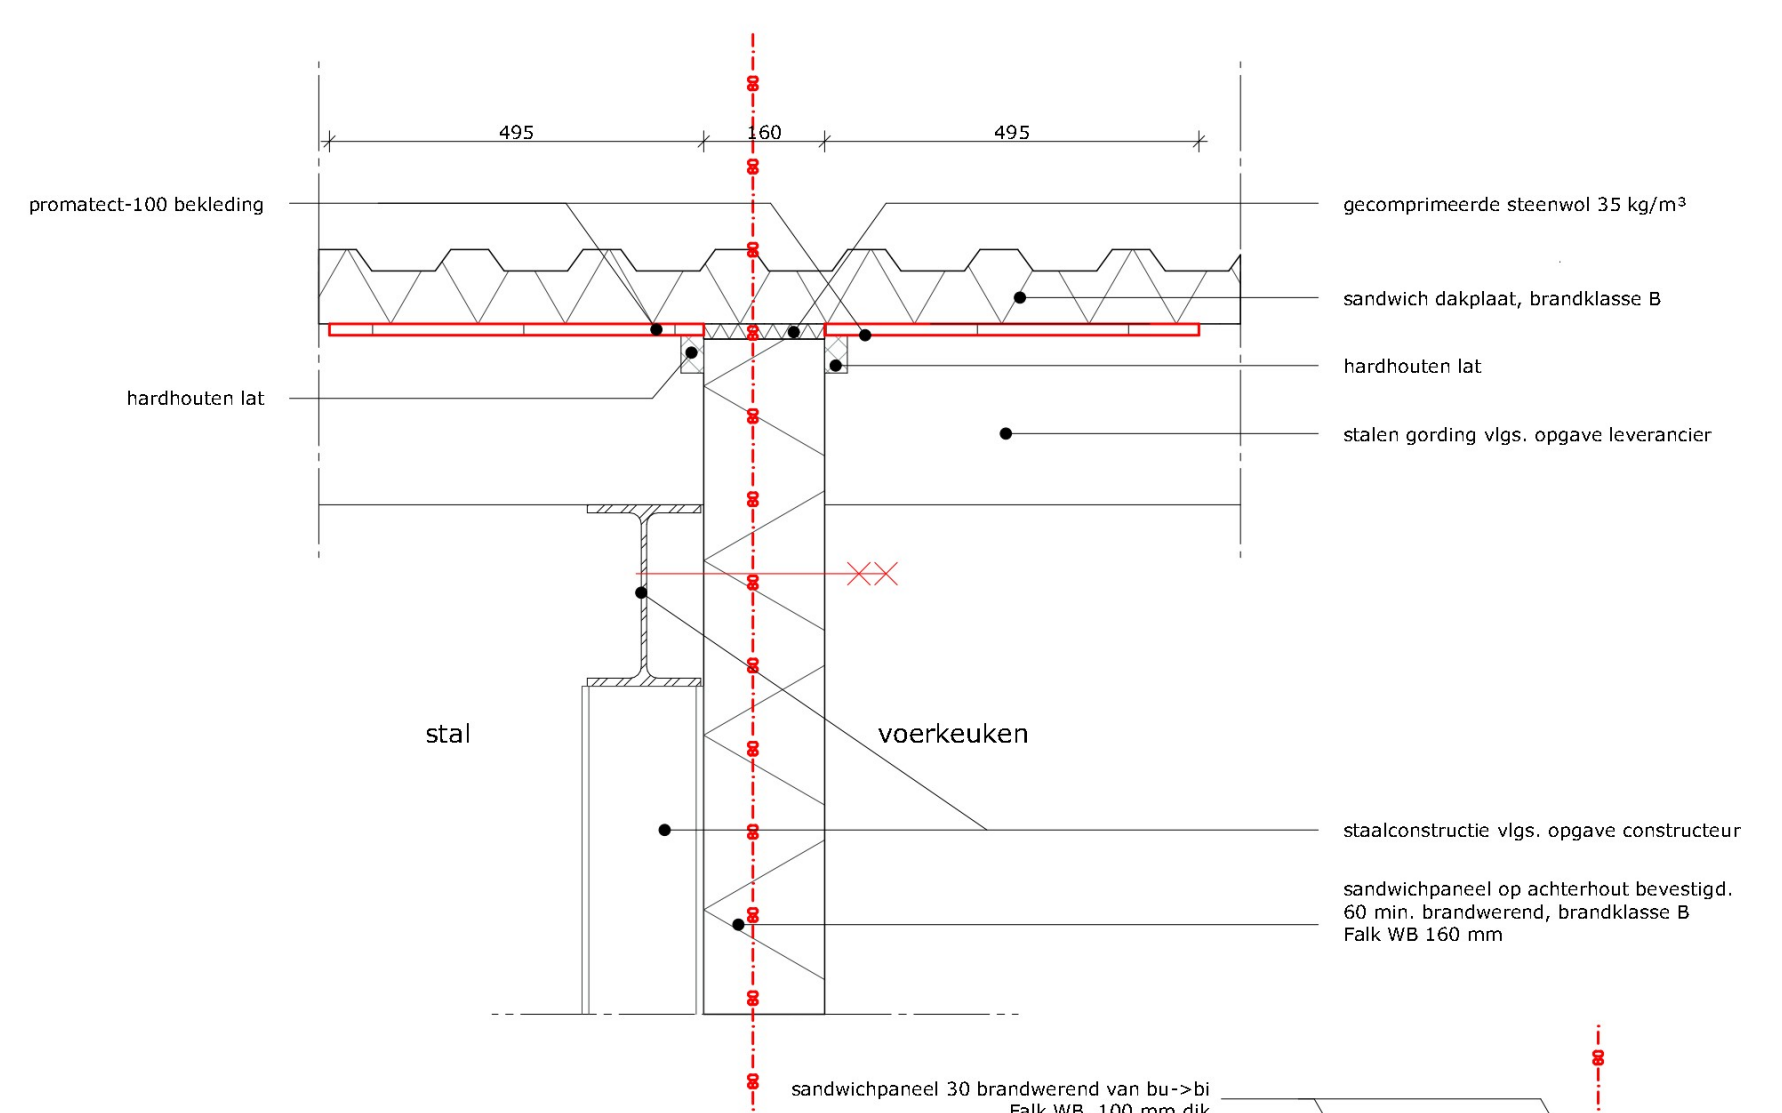


Principe detail 05

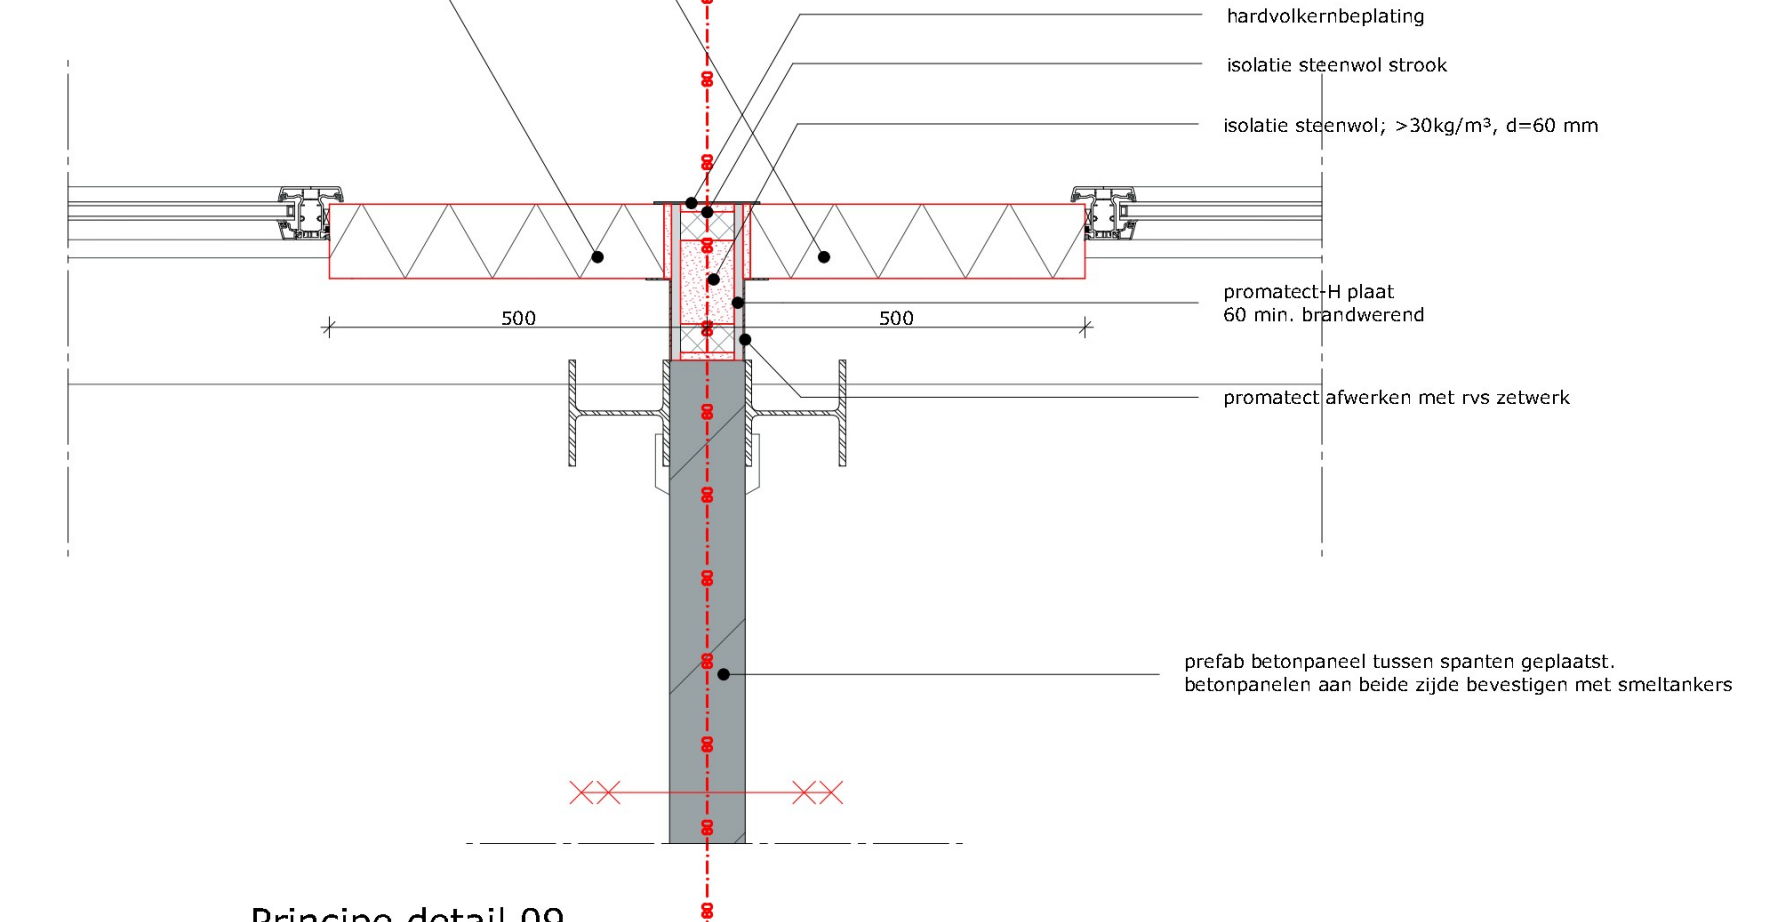


Principe detail 09

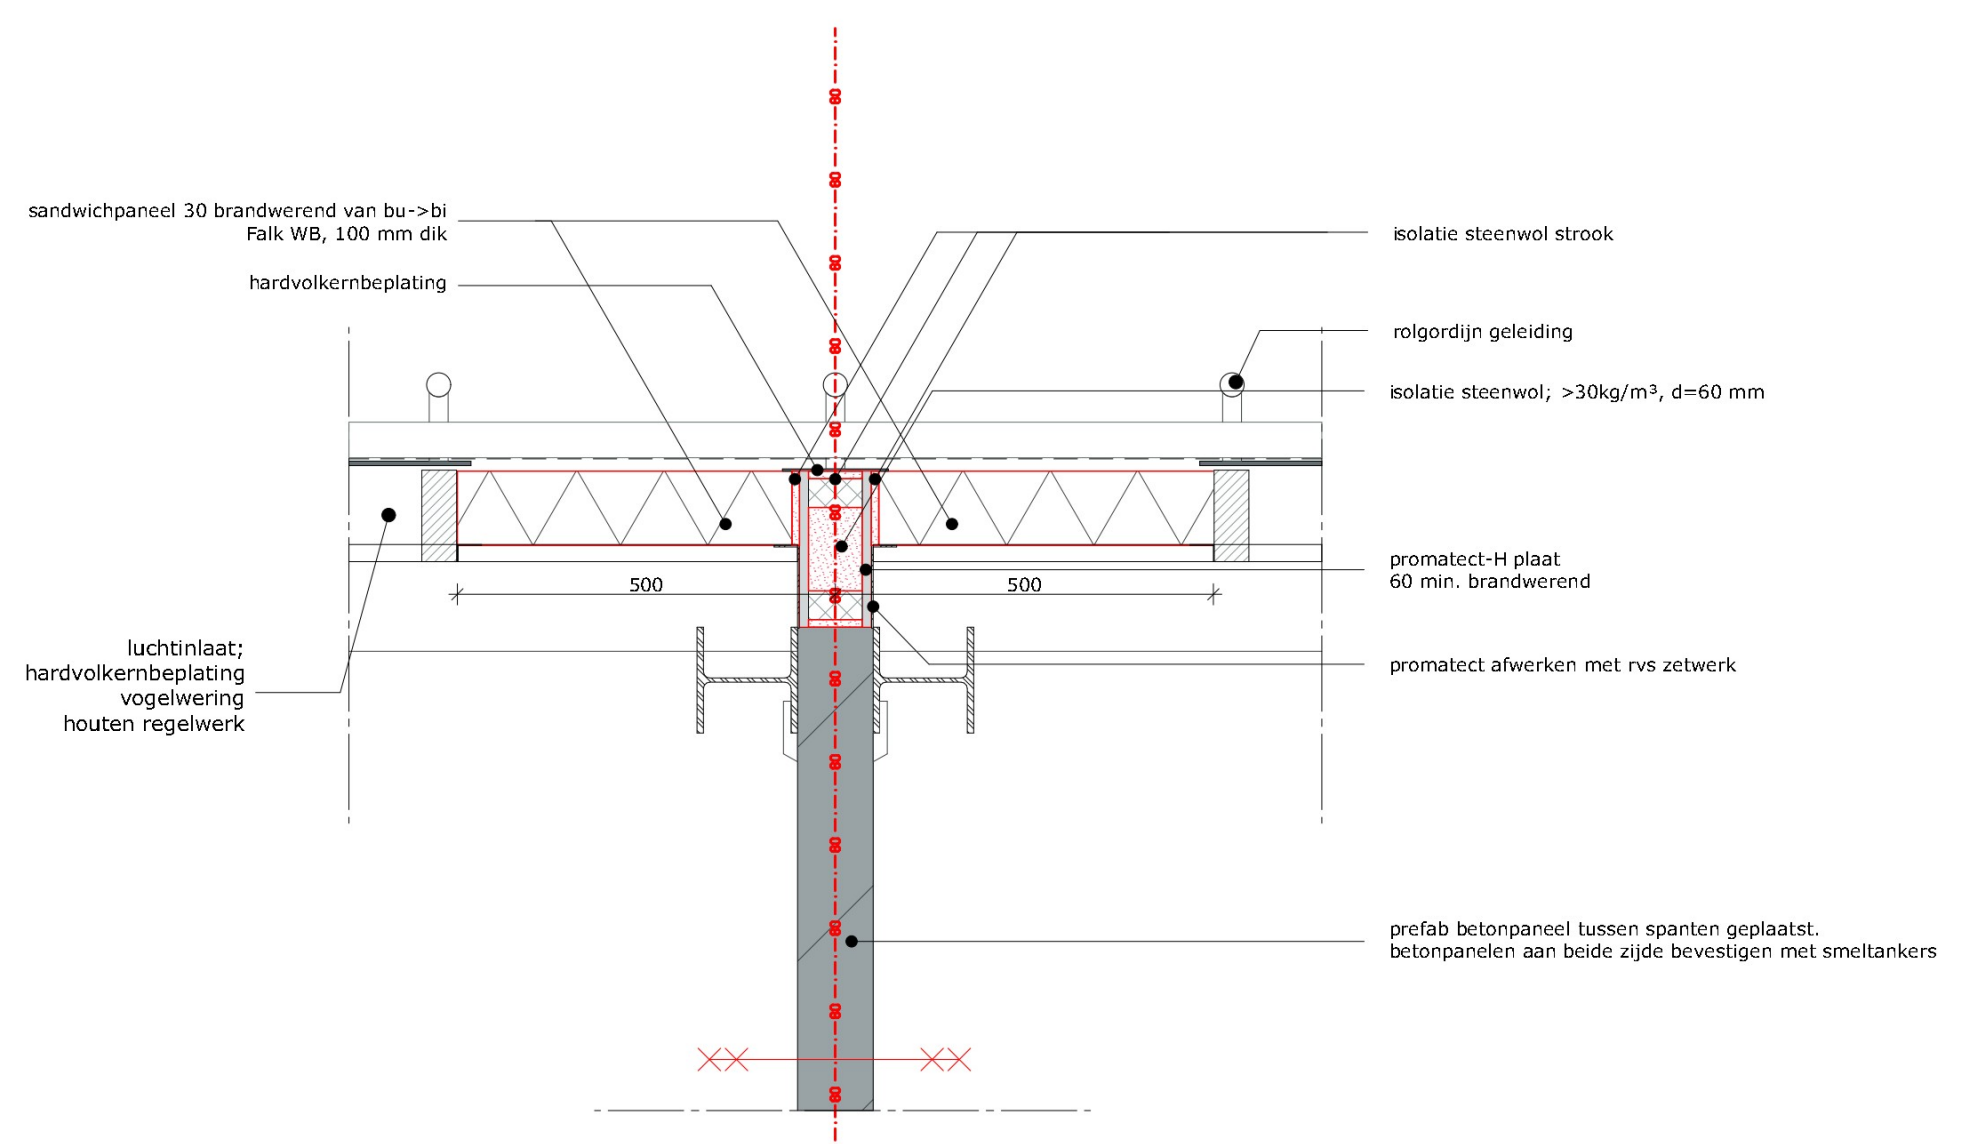

Principe detail 10

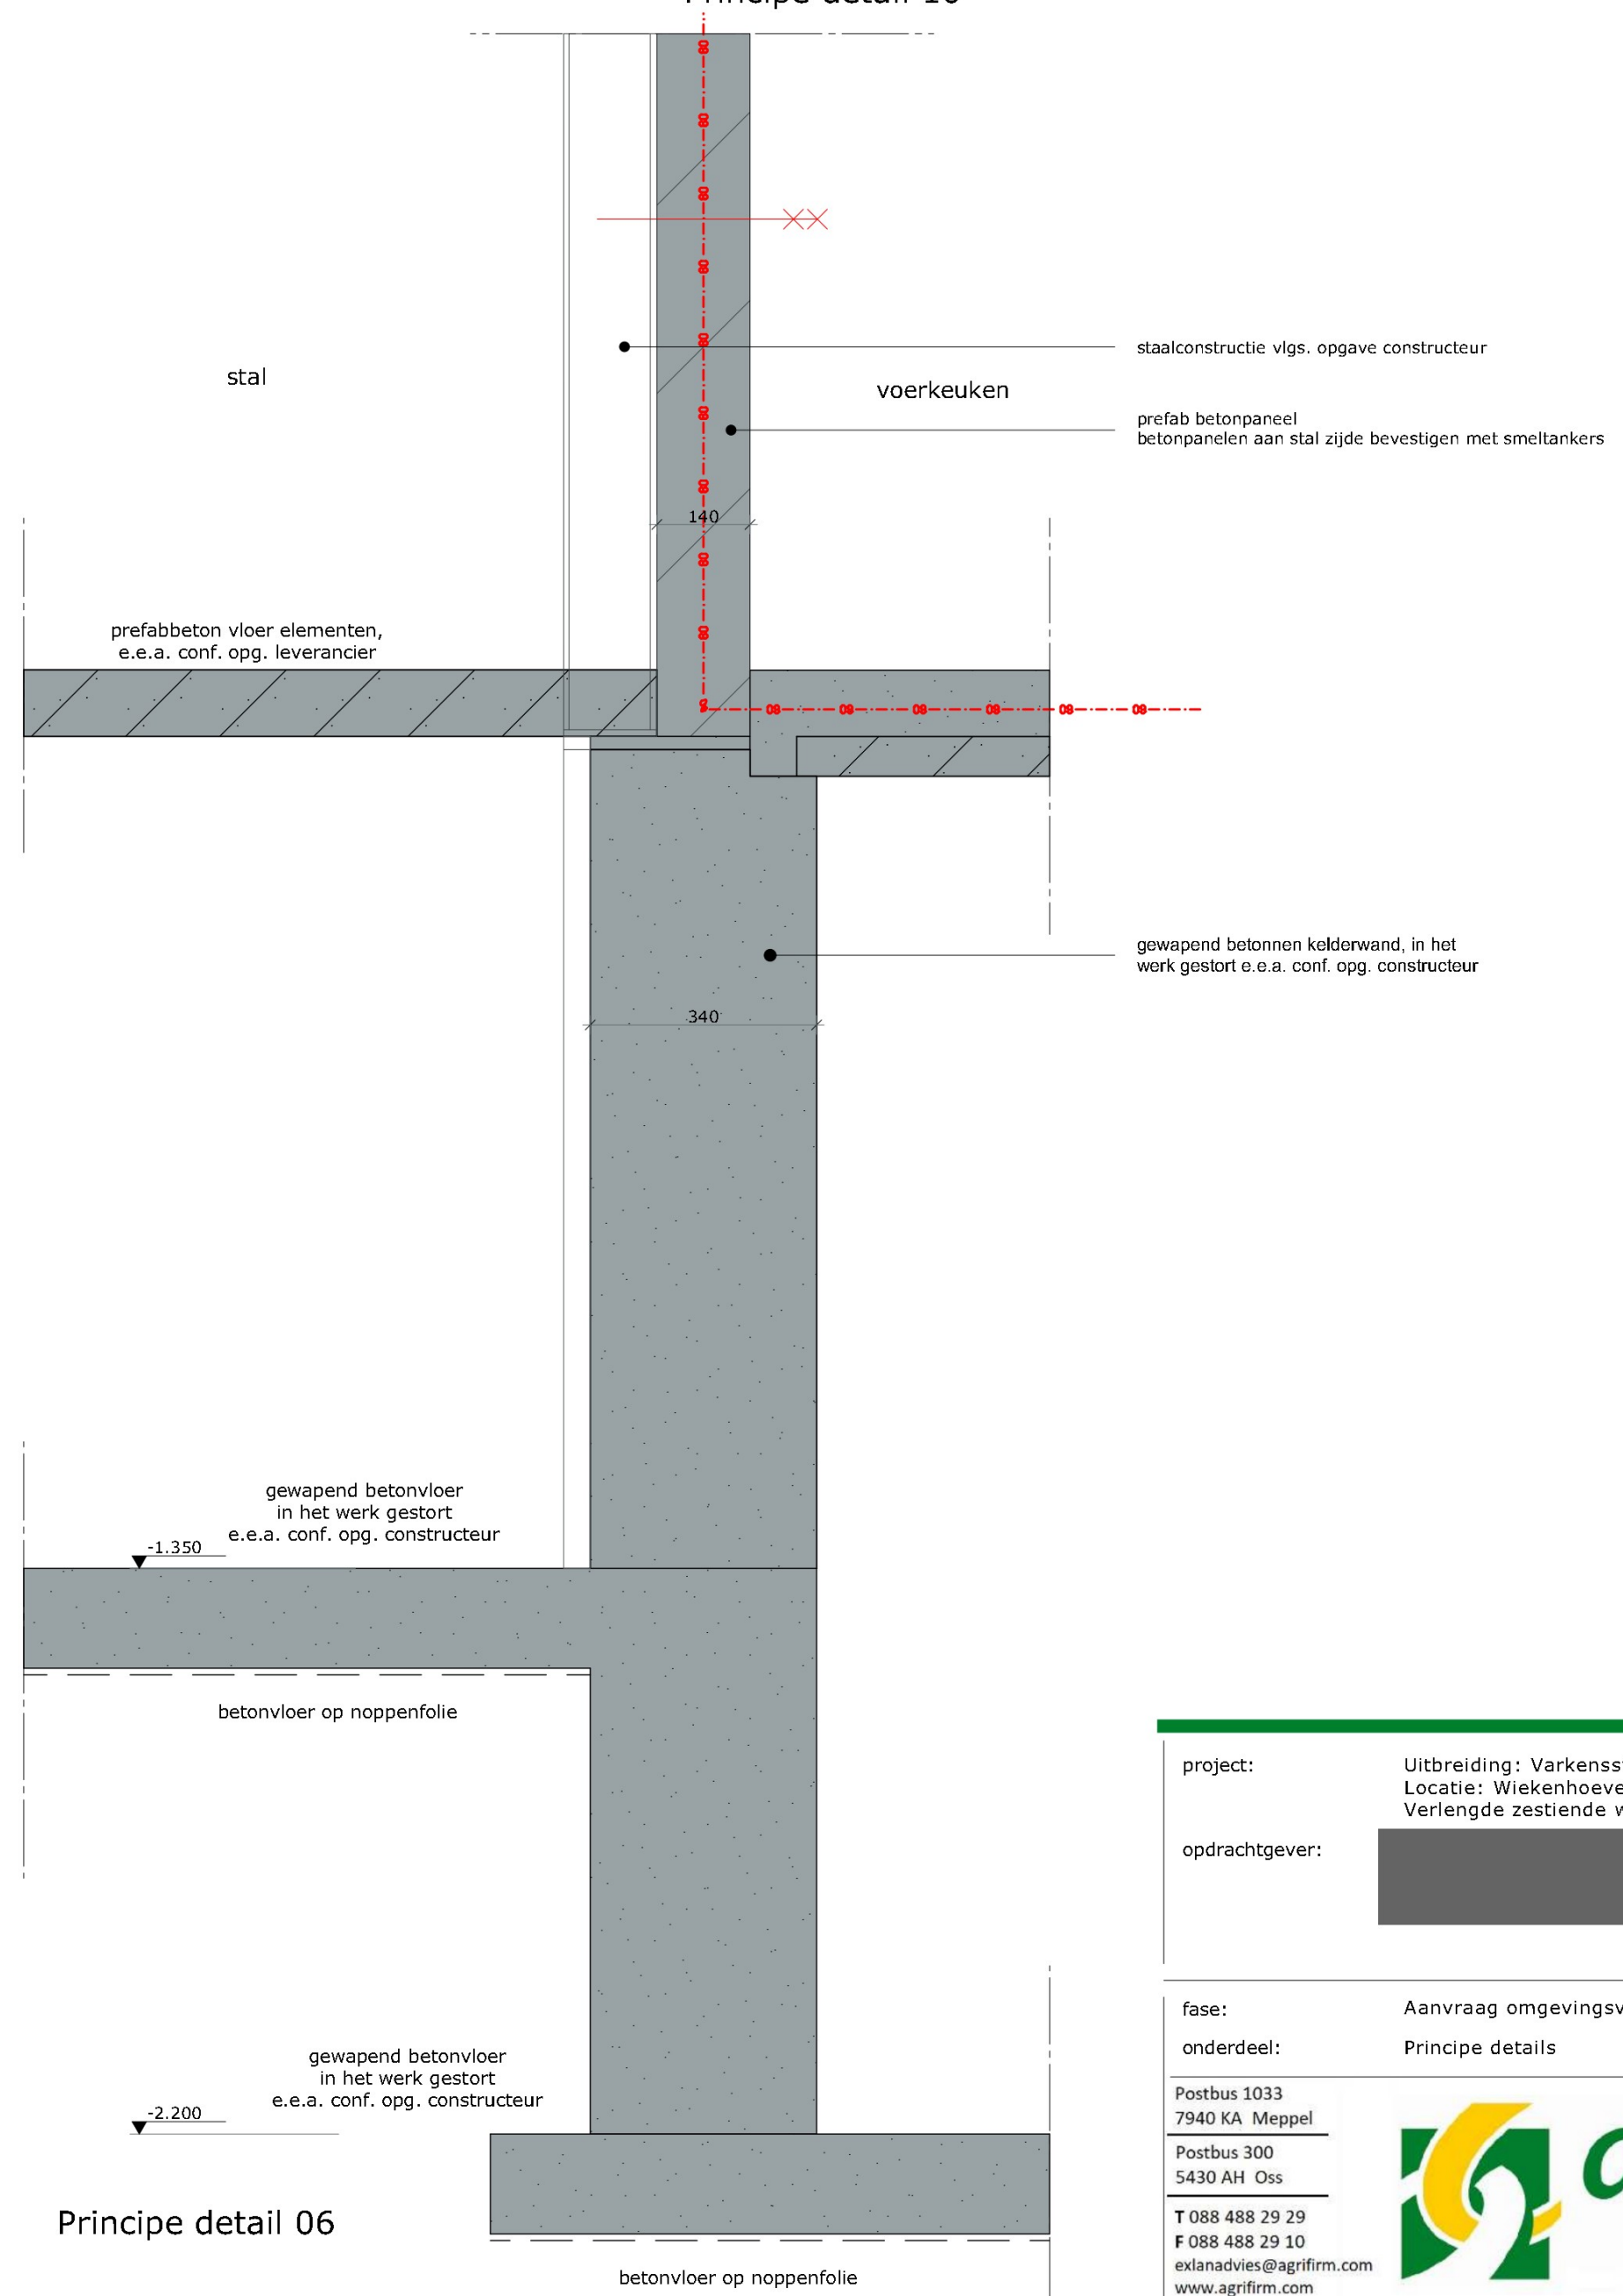

Principe detail 06

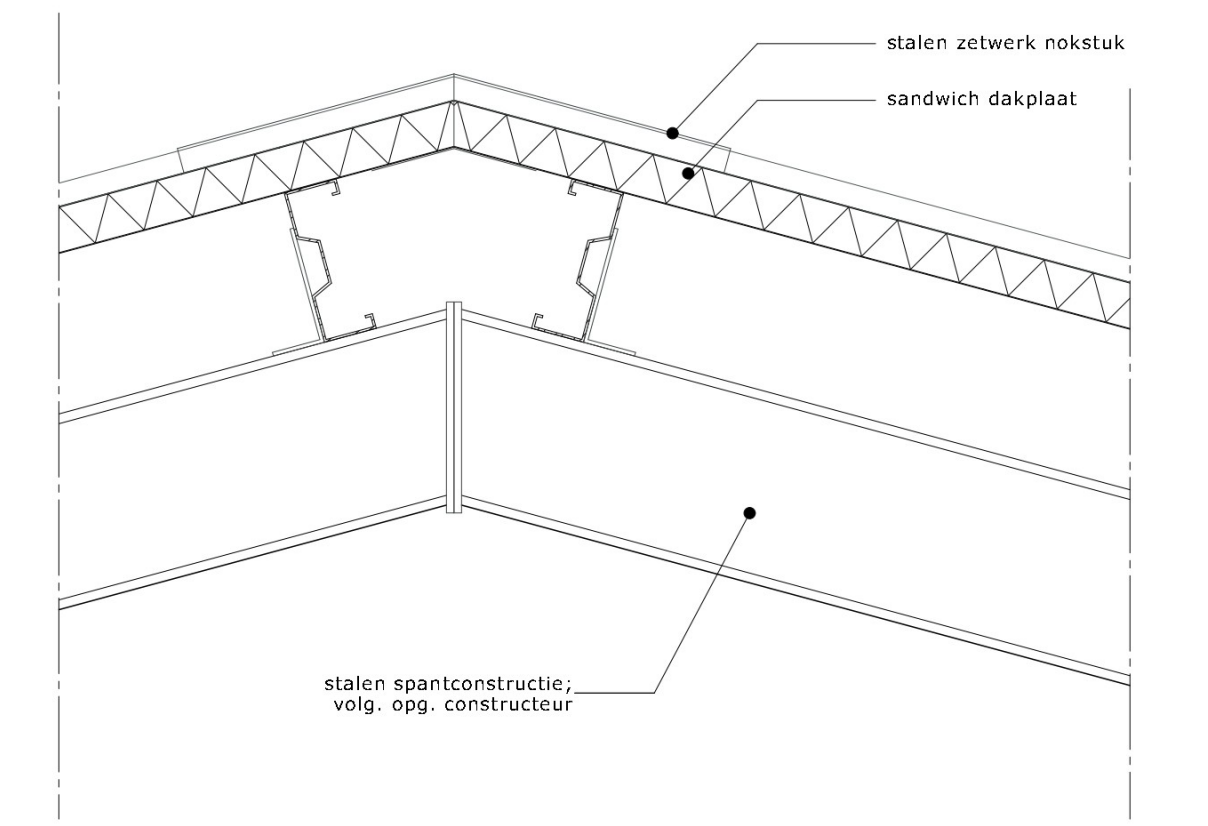

Principe detail 02

MATEN IN HET WERK TE CONTROLEREN		datum: 20-12-2023	
project:	Uitbreiding: Varkensstal Locatie: Wikenhoeve Verlengde zestiende wijk 2, Dedemsvaart	A:	07-05-2024
opdrachtgever:		C:	28-06-2024
		D:	
		E:	F:
		status: DEFINITIEF	
fase:	Aanvraag omgevingsvergunning, bouw	getekend:	BvdB
onderdeel:	Principe details	schaal:	1:10, 1:20
Postbus 1033 7940 KA Meppel		formaat:	A0 (841x841)
Postbus 300 5430 AH Oss		projectnr.:	E.5393
T 088 488 29 29 F 088 488 29 30 e.l.a.s.v.e.s@agrifirm.com www.agrifirm.com		projectleider:	TvdB
		tekeningnr.:	BV-13

