


Overzicht

SCHAAL 1:200

LEGENDA


- BESTAAND**
- Open water
 - Kadastergrens
 - Bestaande topografie
 - Waterlijn
 - Talud
 - Betonplaten
 - Beplanting
 - Hectometerpaal met nummer (buiten werkgrens)
 - Rietkraag
- VERWIJDEREN**
- Waterlijn
 - Insteek talud
 - Rietkraag
 - Beplanting
- AANBRENGEN**
- Werkgrens
 - Talud
 - Te graven water, totaal ca 67 m²

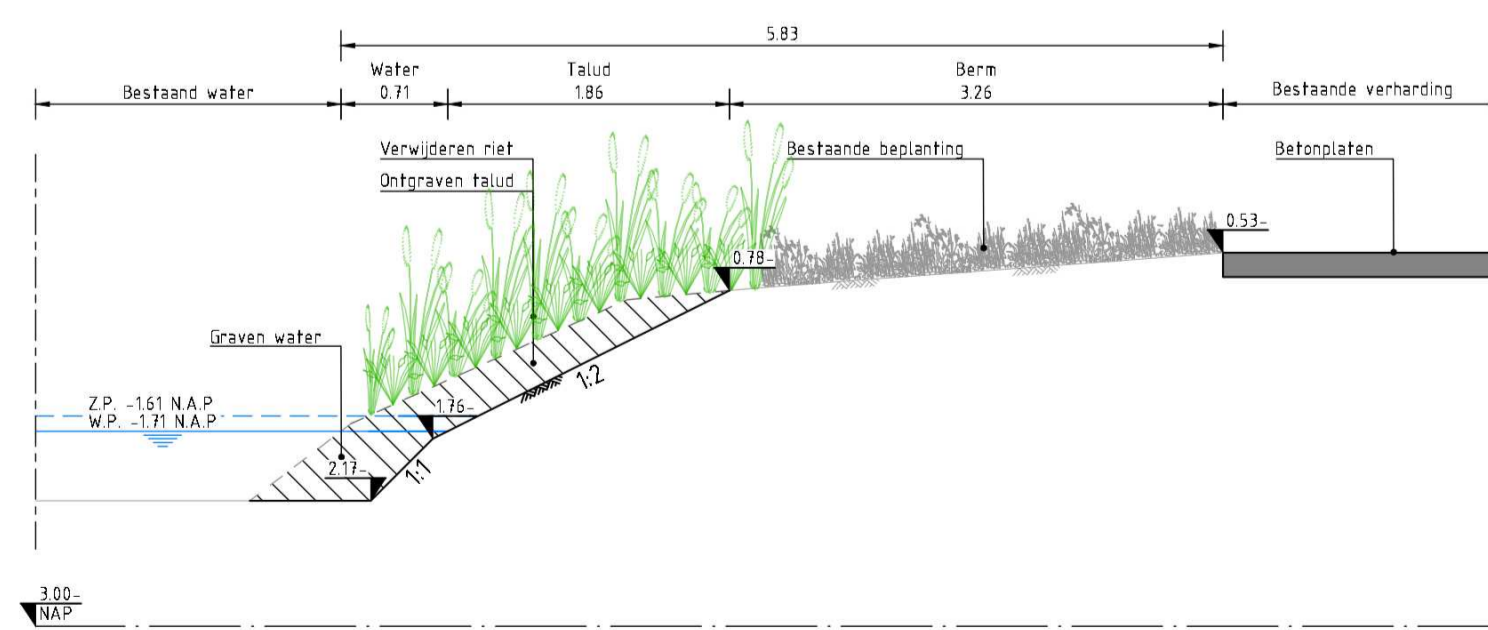

| | | | | | | | | |
|------------------|-------|-------|-------|-------|-------|-------|-------|------|
| Afstand | -1.86 | -1.44 | -0.77 | -0.84 | -1.97 | -1.06 | 0.00 | 1.85 |
| Bestaande hoogte | -2.17 | -2.17 | -1.65 | -0.84 | -0.76 | -0.53 | -0.43 | 1.85 |

DOORSNEDE 1-1

SCHAAL 1:50

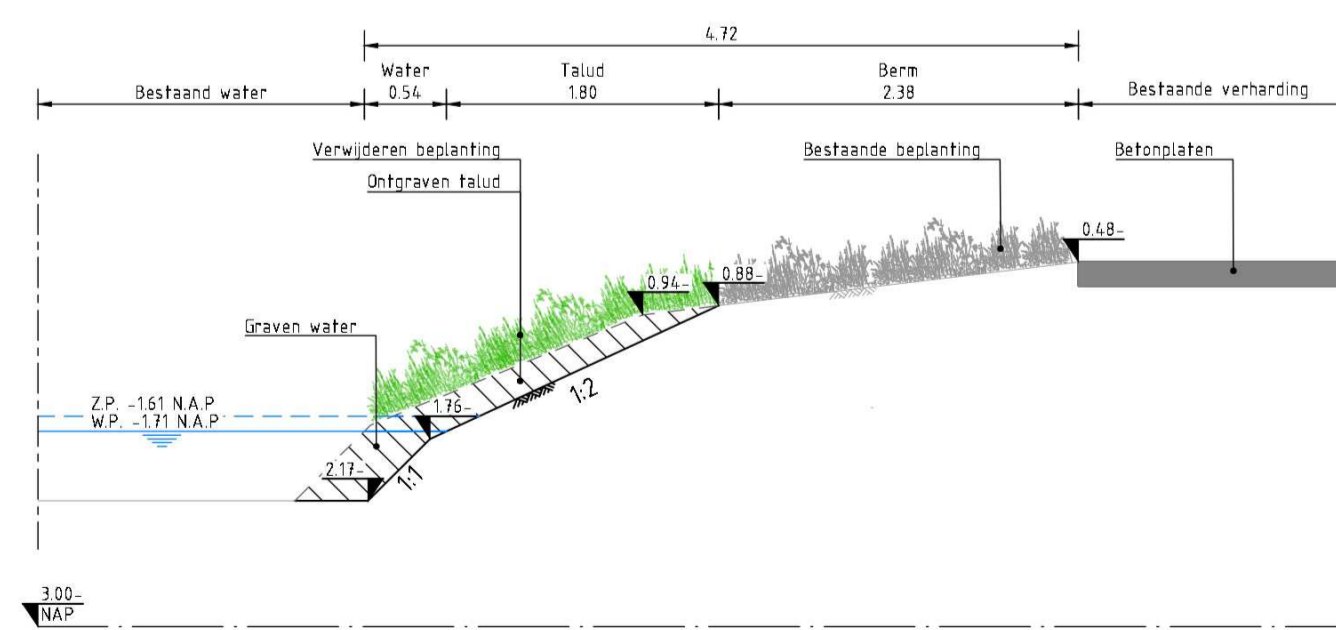

| | | | | | | |
|------------------|-------|-------|-------|-------|-------|------|
| Afstand | -0.68 | -1.18 | -0.68 | -0.68 | 0.00 | 1.85 |
| Bestaande hoogte | -1.74 | -2.17 | -1.67 | -0.84 | -0.68 | 1.85 |

DOORSNEDE 2-2

SCHAAL 1:50

| | | | |
|--|-------------|----------|---------------|
| BEHEER KUNSTWERKEN | | | |
| Dammen met duikers | | | |
| Vergunningstekening - Watercompensatie | | | |
| VERSIE | DATUM | GETEKEND | GECONTROLEERD |
| C.01 | 28-10-2024 | | |
| SCHAAL | 1:200 | | |
| FORMAAT | A1 | | |
| STATUS | Concept | | |
| NUMMER | 2024-005_05 | | |
| BLAD | 1 van 1 | | |

Postbus 50
 3410 CB LOPIK
 Raadhuisplein 1
 Tel: (0348) 55 99 55
 Fax: (0348) 55 15 88
 E-mailadres:
 gemeente@lopiik.nl

Bestand: 2024-005_05_Watercompensatie Dammen en duikers C.01.dwg