



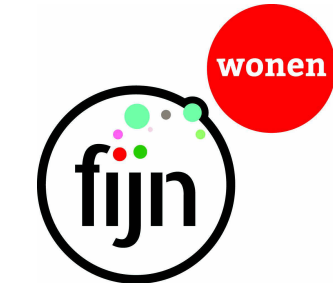

Behoort bij besluit van burgemeester en wethouders van Purmerend, namens dezen, de teammanager Omgevingsteam:  
Z2023-00005013  
T.W. Bosch

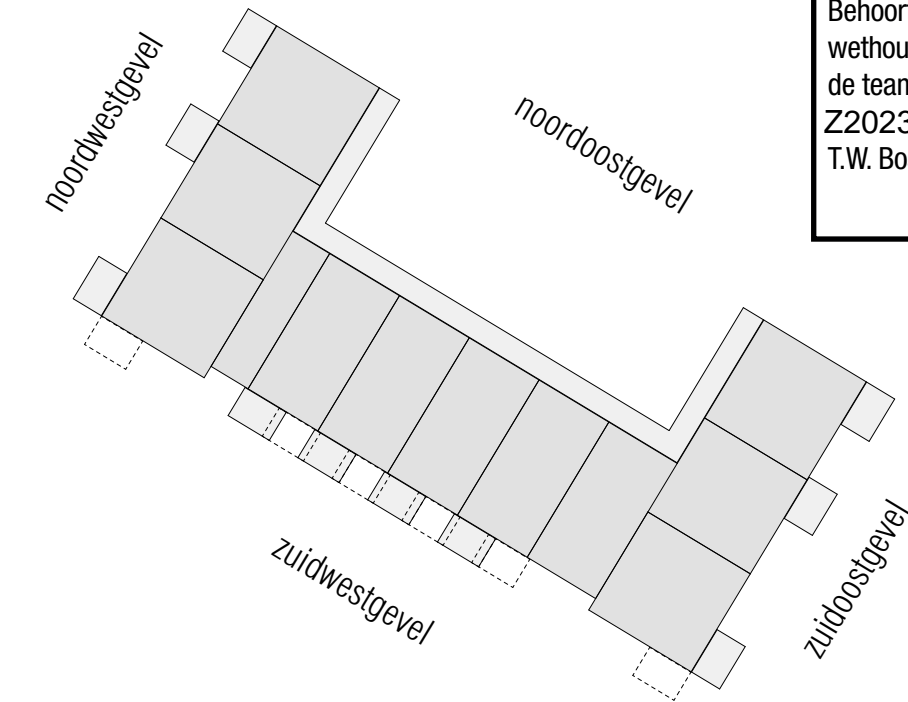

definitief



Wijziging	Datum	Omschrijving
A	08-12-2023	zie wijzigingspijlen
B	27-06-2024	spandraden en wijziging sandwich naar spouwmuur

Project  
Koggenland - Purmerend

Onderdeel  
principedetails

Opdrachtgever  
Rochdale

KOW

Formaat  
A3

Projectfase  
OV

Getekend  
KOW

Schaal  
1: 500

Projectnummer  
A-2020372

Gecontroleerd  
KOW

Datum  
02-10-2023

Contact  
www.kow.nl

Tekeningnummer  
\_OV-400

000_KOW - tekeningenlijst OV detail overzicht							
TEKNR.	ONDERDEEL	DATUM	WIJZ.	WIJZ. DATUM	OMSCHRIJVING	STATUS	GET.
400 - principedetails							
_OV-400	principedetails	02-10-2023	B	27-06-2024	spandraden en wijziging sandwich naar spouwmuur	definitief	KOW
_OV-401	tekeningenlijst	02-10-2023	A	27-06-2024	spandraden en wijziging sandwich naar spouwmuur	definitief	KOW
_OV-402	Detailoverzicht balkon_zuidwest gevels	02-10-2023	A	27-06-2024	spandraden en wijziging sandwich naar spouwmuur	definitief	KOW
_OV-403	Detail overzicht galerij noordoost gevel	02-10-2023	A	27-06-2024	spandraden en wijziging sandwich naar spouwmuur	definitief	KOW
_OV-404	Detailoverzicht noordwest gevel en zuidoost gevel	02-10-2023	A	27-06-2024	spandraden en wijziging sandwich naar spouwmuur	definitief	KOW
Det-011	Principe detail	02-10-2023	A	27-06-2024	spandraden en wijziging sandwich naar spouwmuur	definitief	KOW
Det-012	Principe detail	02-10-2023	A	27-06-2024	spandraden en wijziging sandwich naar spouwmuur	definitief	KOW
Det-013	Principe detail	02-10-2023	A	27-06-2024	spandraden en wijziging sandwich naar spouwmuur	definitief	KOW
Det-101A	Principe detail	02-10-2023	A	27-06-2024	spandraden en wijziging sandwich naar spouwmuur	definitief	KOW
Det-101B	Principe detail	02-10-2023	A	27-06-2024	spandraden en wijziging sandwich naar spouwmuur	definitief	KOW
Det-101C	Principe detail	02-10-2023	A	27-06-2024	spandraden en wijziging sandwich naar spouwmuur	definitief	KOW
Det-101D	Principe detail	02-10-2023	A	27-06-2024	spandraden en wijziging sandwich naar spouwmuur	definitief	KOW
Det-102A	Principe detail	02-10-2023	A	27-06-2024	spandraden en wijziging sandwich naar spouwmuur	definitief	KOW
Det-102B	Principe detail	02-10-2023	A	27-06-2024	spandraden en wijziging sandwich naar spouwmuur	definitief	KOW
Det-102C	Principe detail	02-10-2023	A	27-06-2024	spandraden en wijziging sandwich naar spouwmuur	definitief	KOW
Det-102D	Principe detail	02-10-2023	B	27-06-2024	spandraden en wijziging sandwich naar spouwmuur	definitief	KOW
Det-106	Principe detail	02-10-2023	A	27-06-2024	spandraden en wijziging sandwich naar spouwmuur	definitief	KOW
Det-201	Principe detail	02-10-2023	A	27-06-2024	spandraden en wijziging sandwich naar spouwmuur	definitief	KOW
Det-202	Principe detail	02-10-2023	A	27-06-2024	spandraden en wijziging sandwich naar spouwmuur	definitief	KOW
Det-214	Principe detail	02-10-2023	A	27-06-2024	spandraden en wijziging sandwich naar spouwmuur	definitief	KOW
Det-215	Principe detail	02-10-2023	A	27-06-2024	spandraden en wijziging sandwich naar spouwmuur	definitief	KOW
Det-301	Principe detail	02-10-2023	A	27-06-2024	spandraden en wijziging sandwich naar spouwmuur	definitief	KOW
Det-301A	Principe detail	02-10-2023	A	27-06-2024	spandraden en wijziging sandwich naar spouwmuur	definitief	KOW
Det-301B	Principe detail	02-10-2023	A	27-06-2024	spandraden en wijziging sandwich naar spouwmuur	definitief	KOW
Det-301D	Principe detail	02-10-2023	B	27-06-2024	spandraden en wijziging sandwich naar spouwmuur	definitief	KOW
Det-302B	Principe detail	02-10-2023	A	27-06-2024	spandraden en wijziging sandwich naar spouwmuur	definitief	KOW
Det-302C	Principe detail	02-10-2023	A	27-06-2024	spandraden en wijziging sandwich naar spouwmuur	definitief	KOW
Det-302D	Principe detail	02-10-2023	B	27-06-2024	spandraden en wijziging sandwich naar spouwmuur	definitief	KOW
Det-302E	Principe detail	02-10-2023	B	27-06-2024	spandraden en wijziging sandwich naar spouwmuur	definitief	KOW
Det-304A	Principe detail	02-10-2023	A	27-06-2024	spandraden en wijziging sandwich naar spouwmuur	definitief	KOW
Det-304B	Principe detail	02-10-2023	A	27-06-2024	spandraden en wijziging sandwich naar spouwmuur	definitief	KOW
Det-304H	Principe detail	02-10-2023	A	27-06-2024	spandraden en wijziging sandwich naar spouwmuur	definitief	KOW
Det-304I	Principe detail	02-10-2023	A	27-06-2024	spandraden en wijziging sandwich naar spouwmuur	definitief	KOW
Det-304IA	Principe detail	02-10-2023	A	27-06-2024	spandraden en wijziging sandwich naar spouwmuur	definitief	KOW
Det-304J	Principe detail	02-10-2023	A	27-06-2024	spandraden en wijziging sandwich naar spouwmuur	definitief	KOW
Det-401A	Principe detail	02-10-2023	A	27-06-2024	spandraden en wijziging sandwich naar spouwmuur	definitief	KOW

definitief



Project  
Koggenland – Purmerend  
  
Opdrachtgever  
Rochdale

Onderdeel  
tekeningenlijst

Formaat  
A3  
  
Schaal

Projectfase  
OV  
  
Projectnummer  
A-2020372


Getekend	Gecontroleerd	Wijz.	Datum
KOW	KOW	A	27-06-2024
Contact	www.fijn.com		

Datum  
02-10-2023  
Tekeningnummer  
\_OV-401



Detail overzicht Balkon zuidwest gevel  
1 : 200

definitief

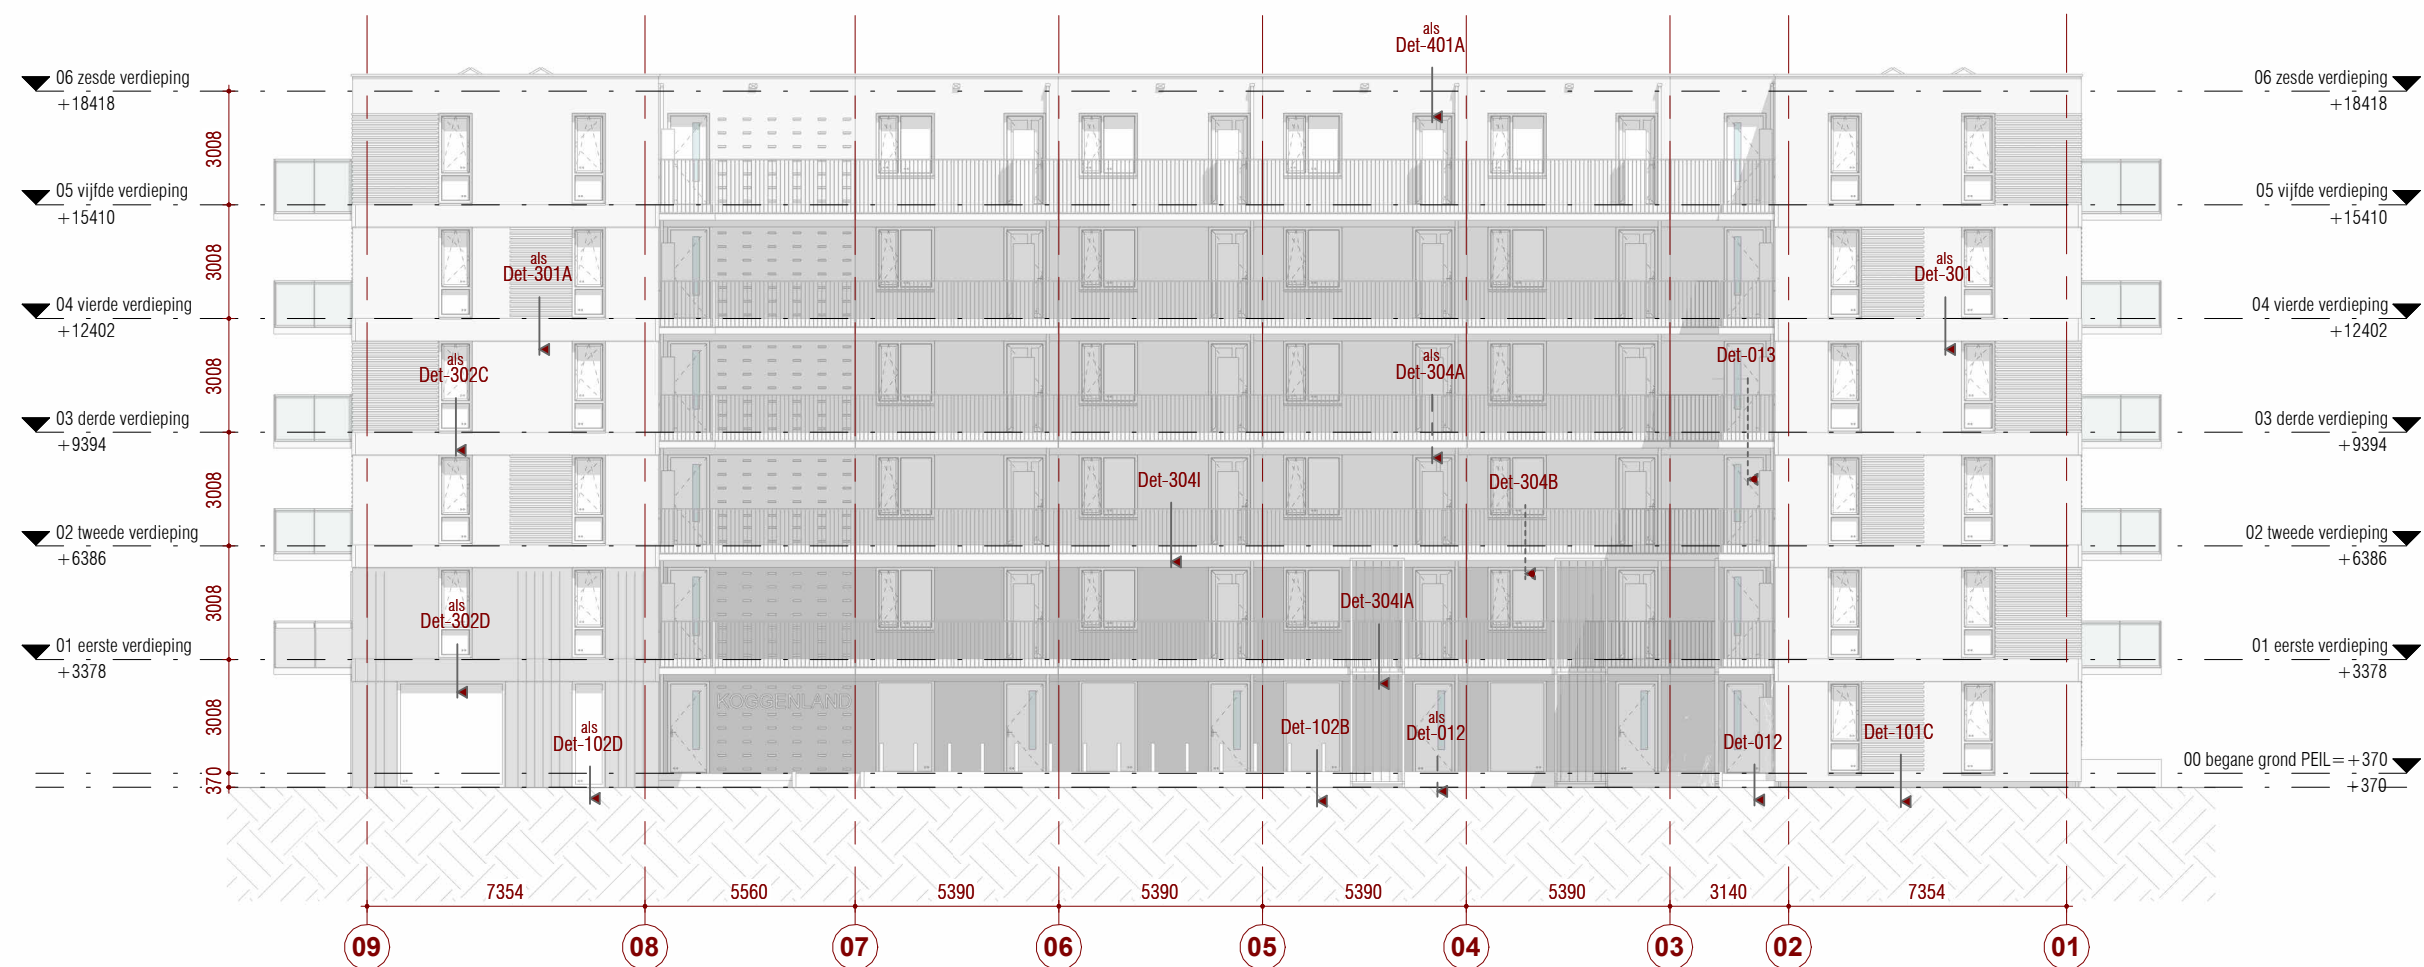


Detail overzicht galerij\_noordoost gevel  
1 : 200

definitief




Detailoverzicht noordwest gevel  
1 : 200

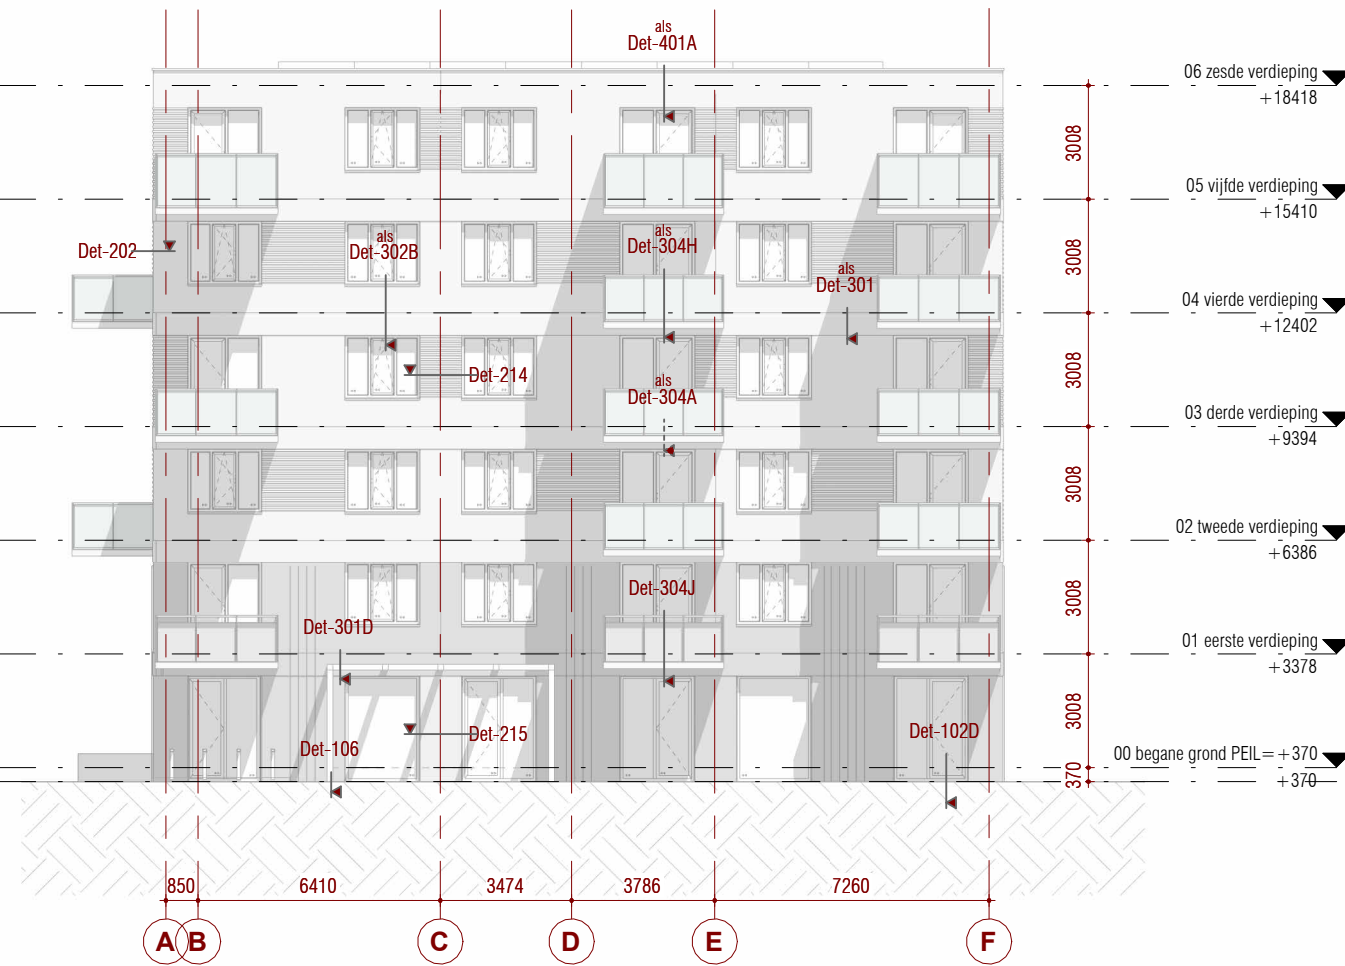


Detail overzicht zuidoost gevel  
1 : 200

definitief




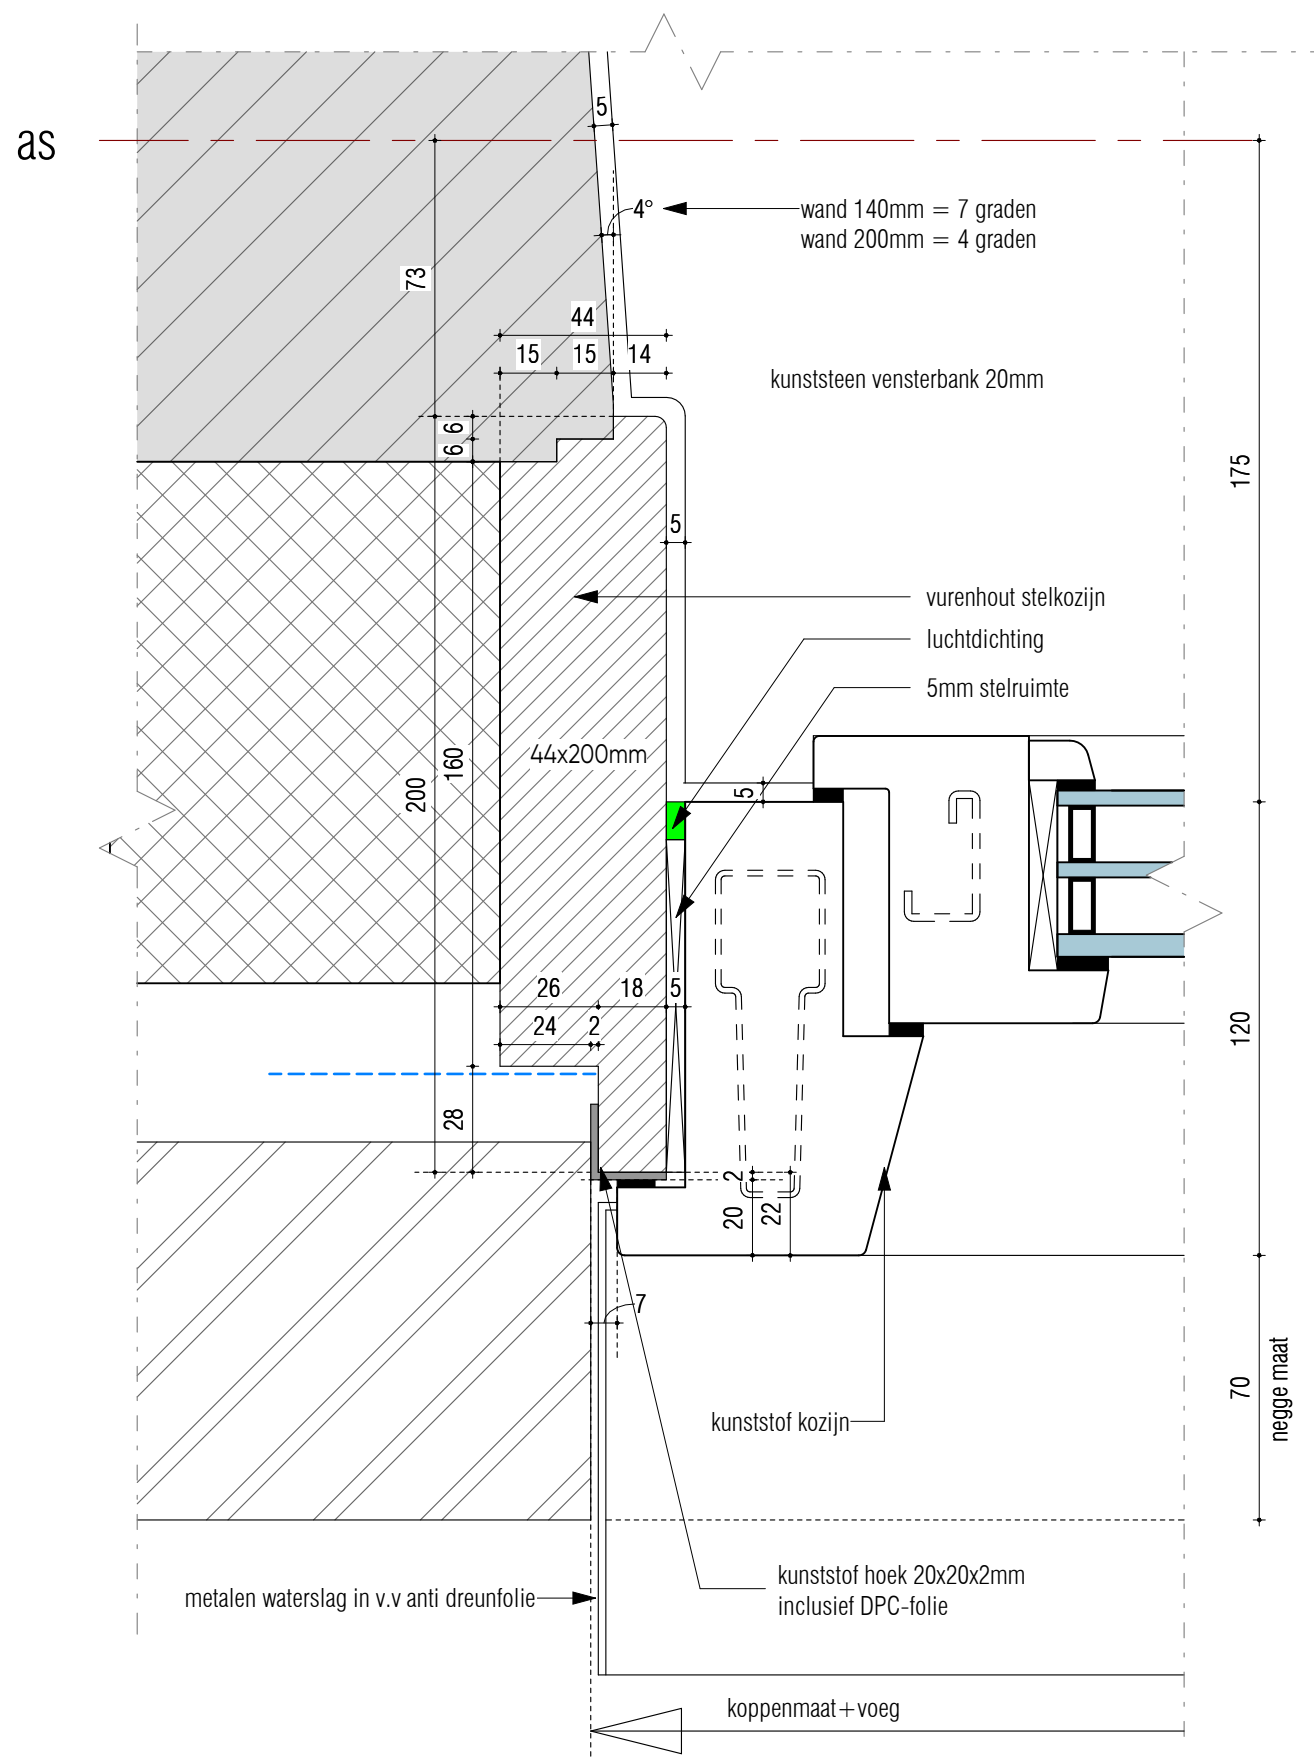

kunststof kozijn negge 70mm

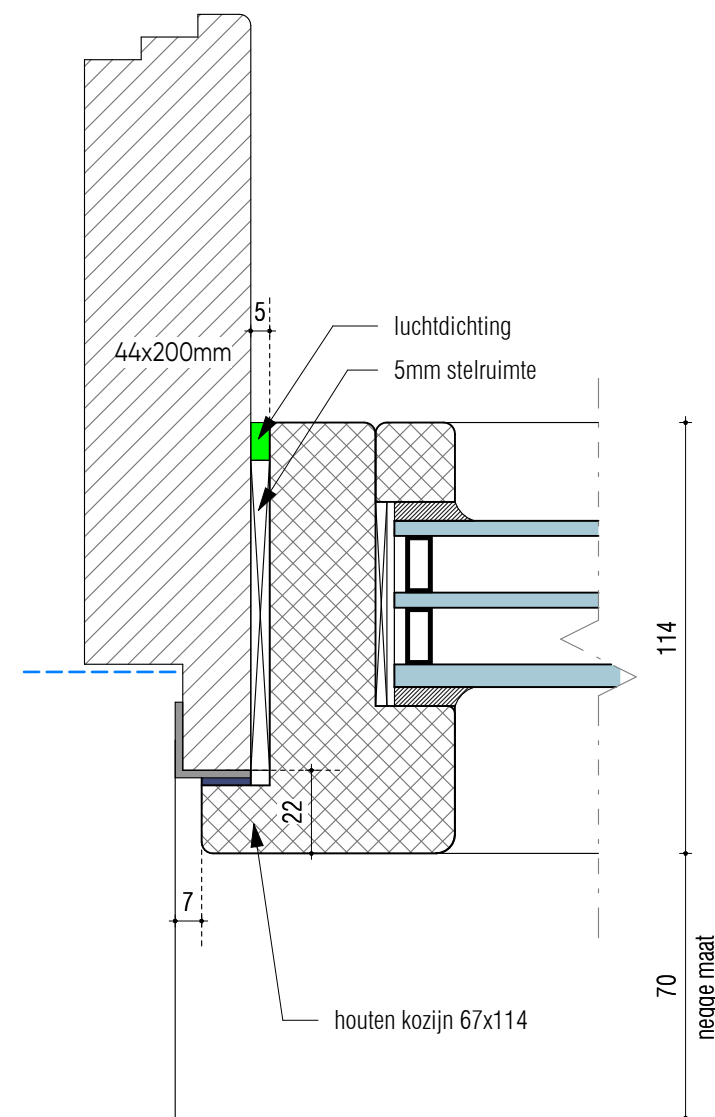


houten kozijn negge 70mm

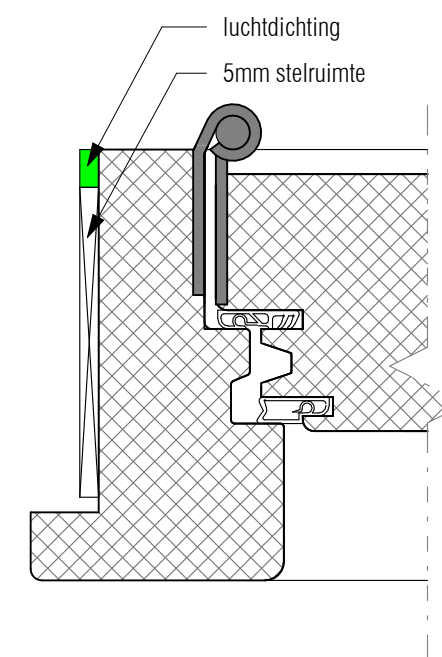


definitief



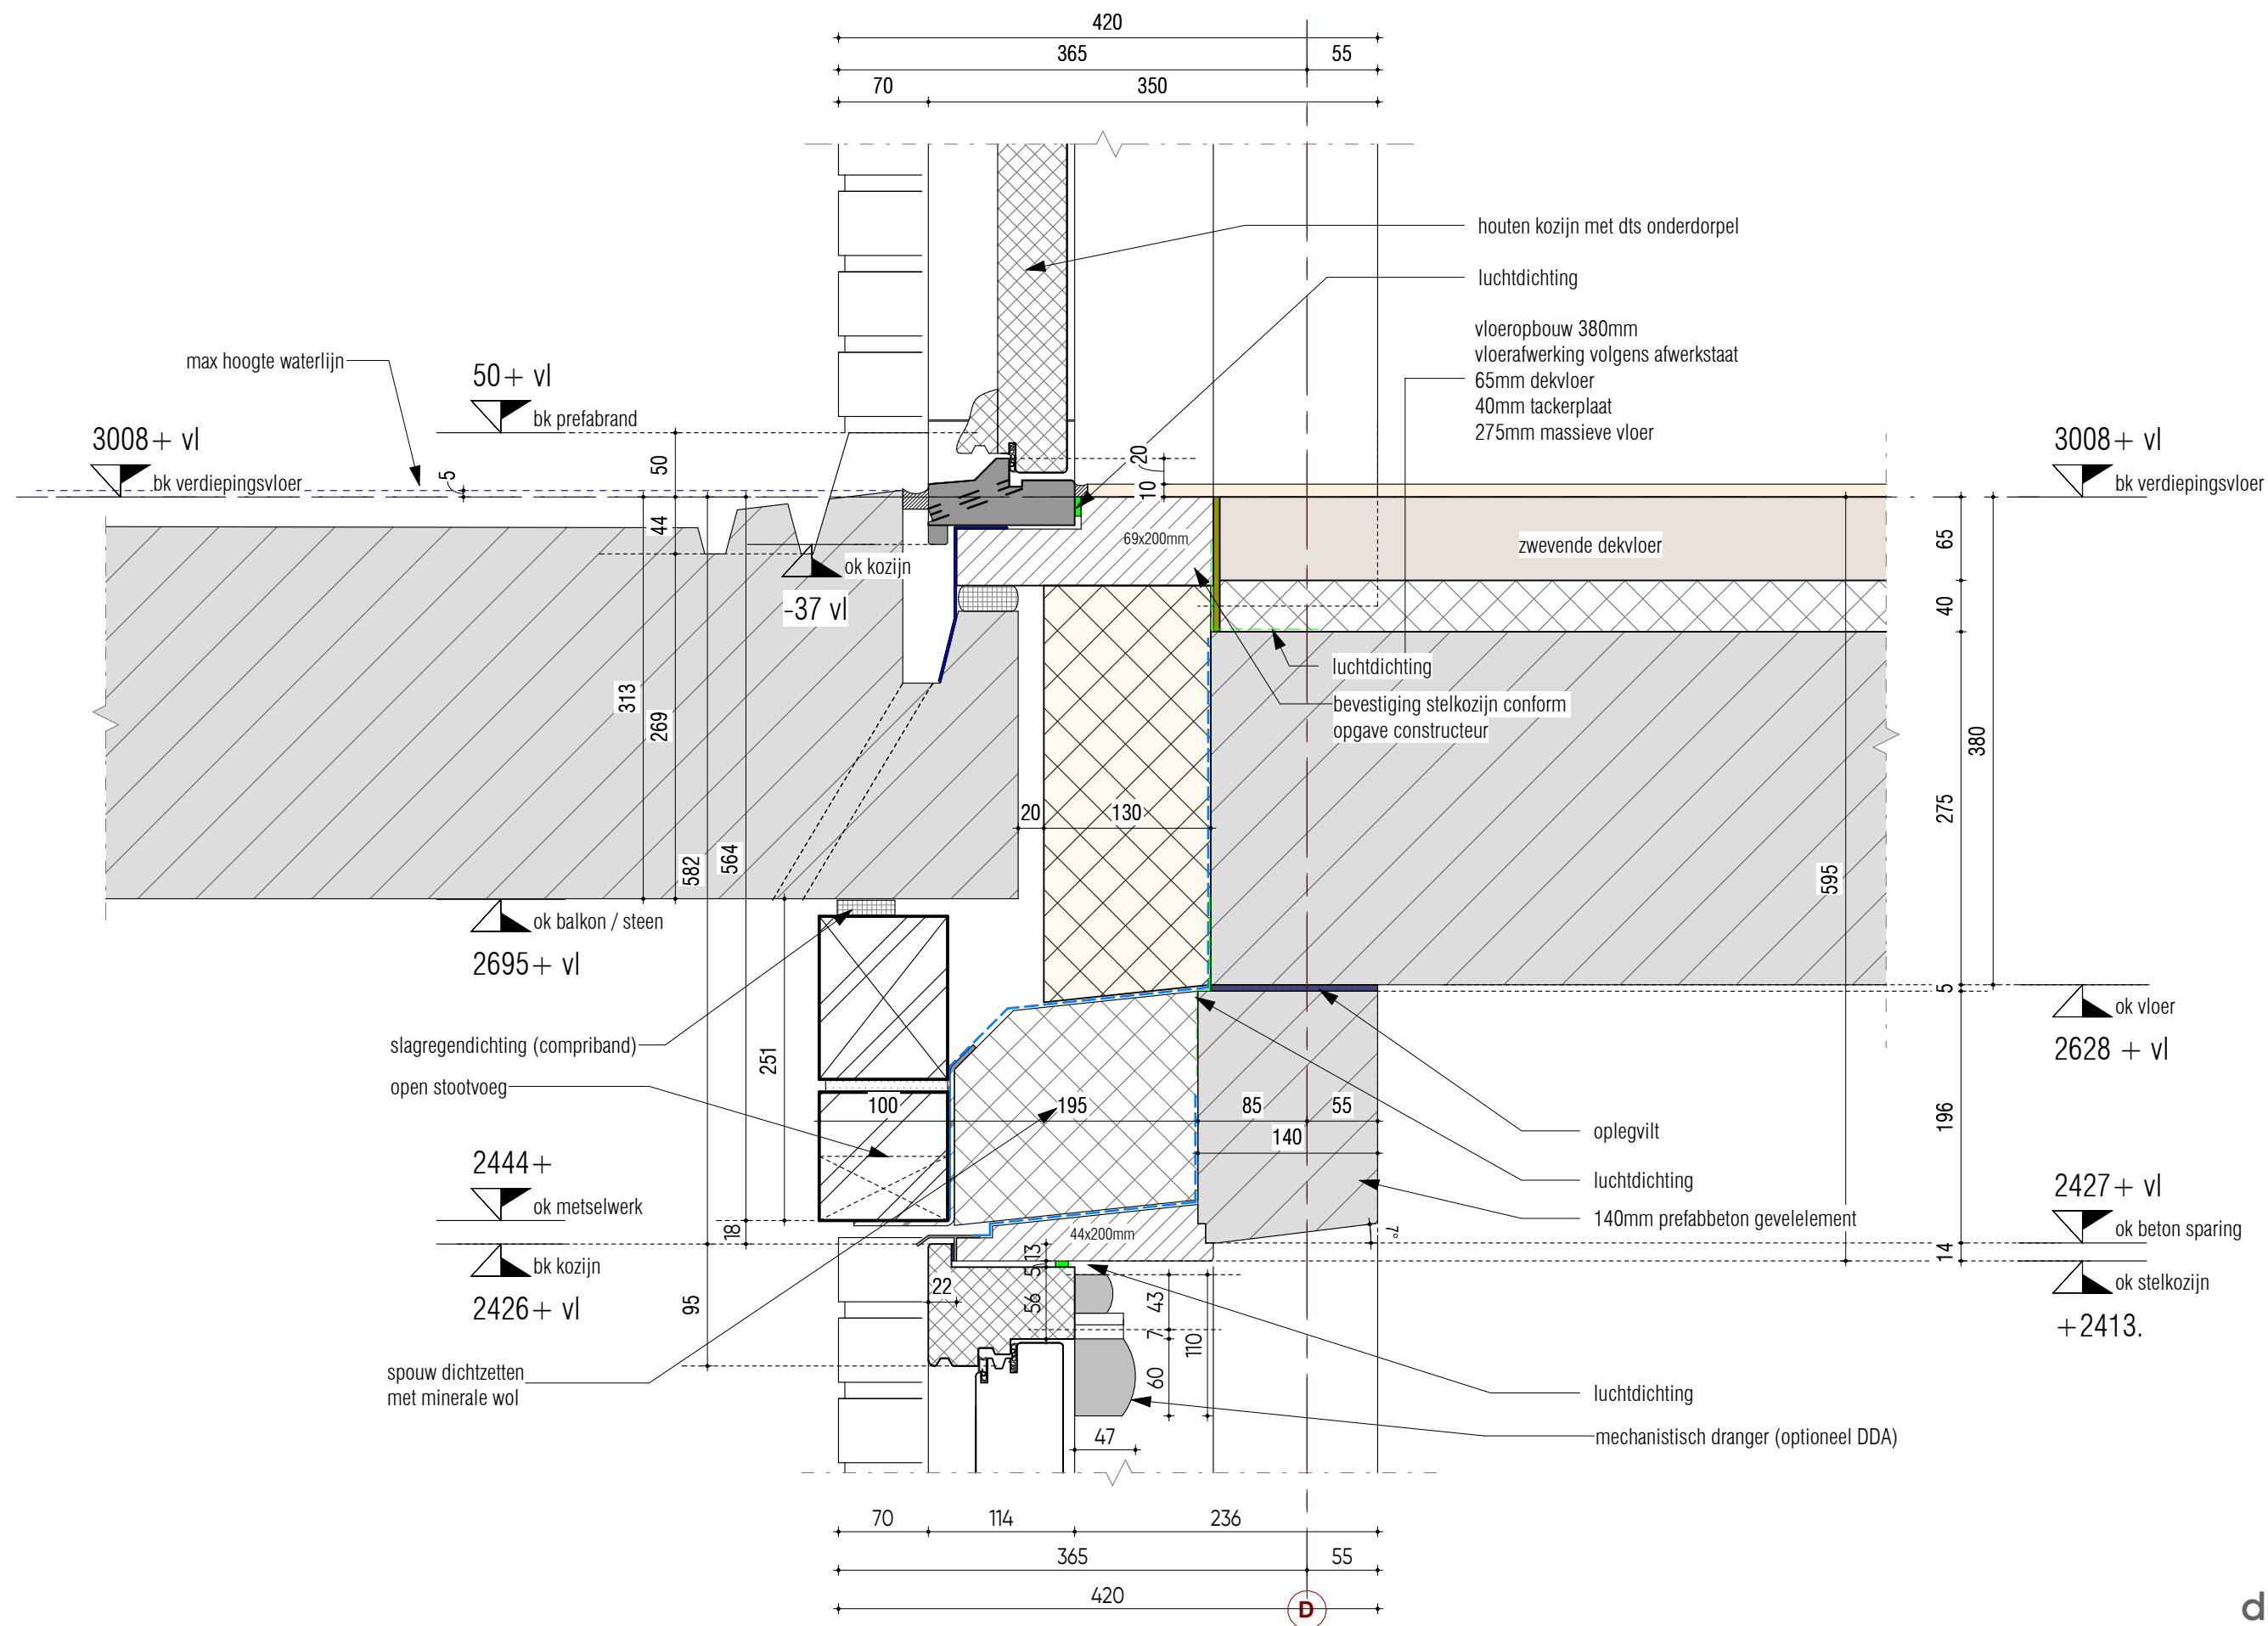


definitief




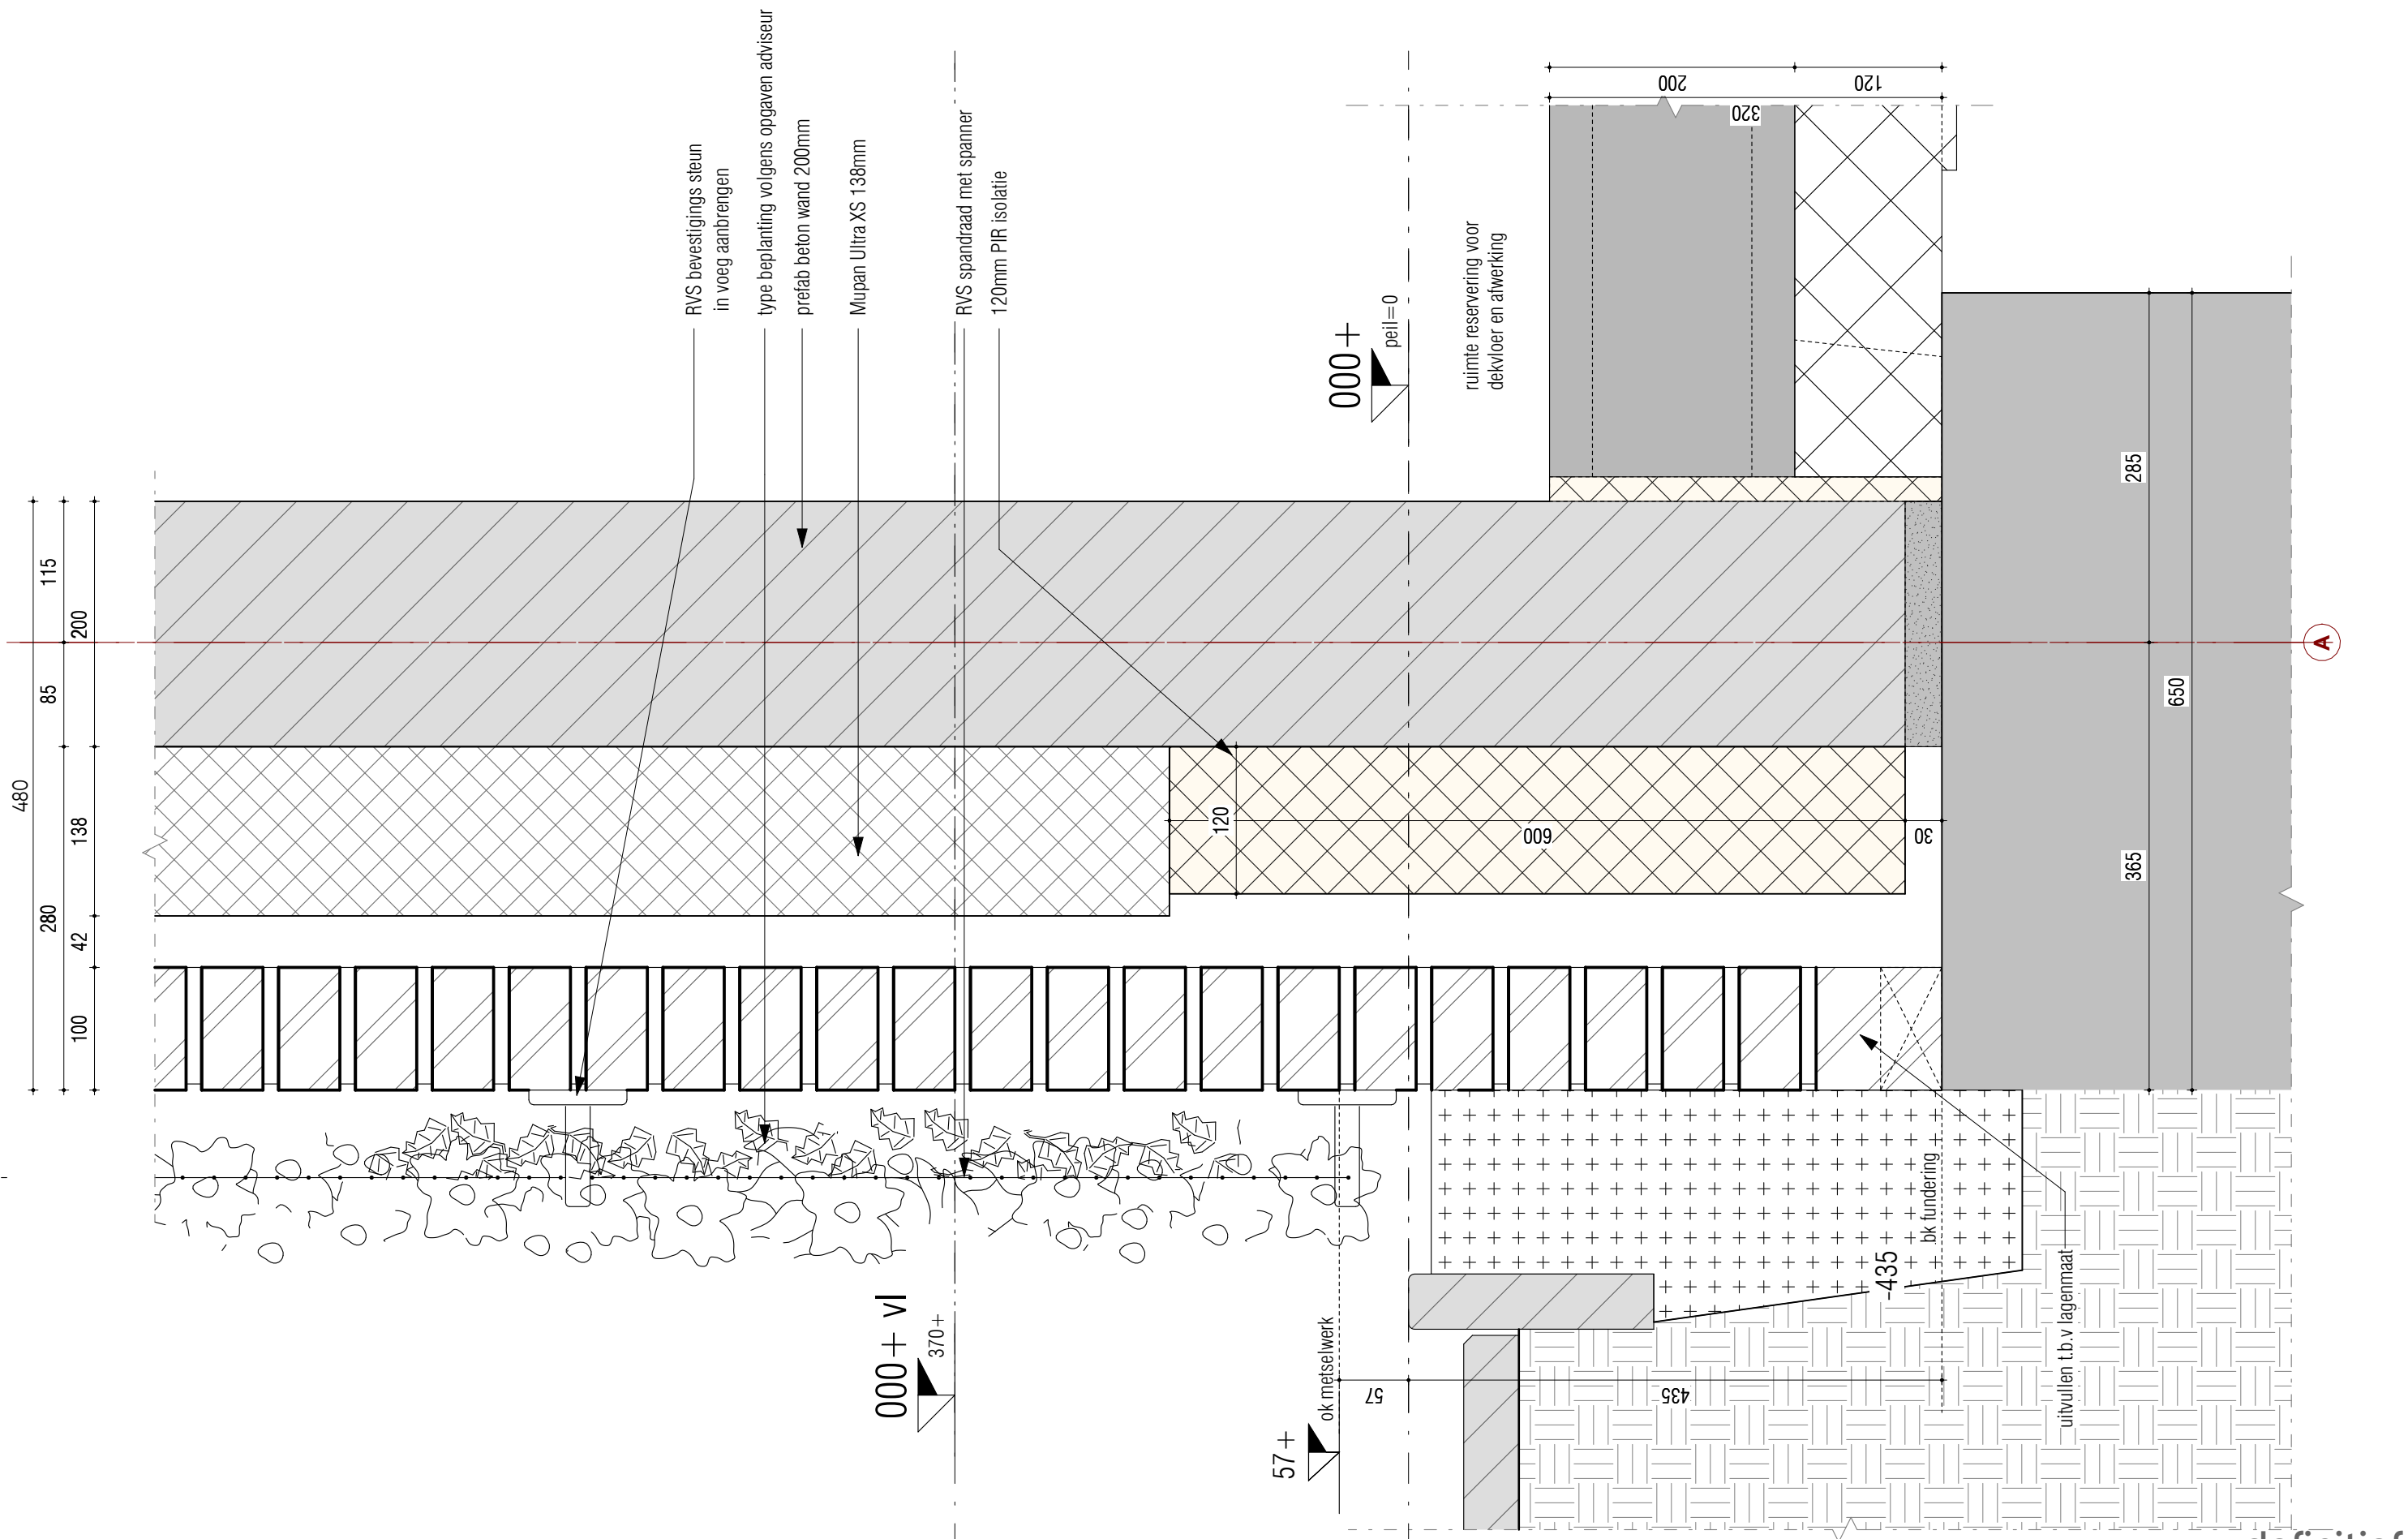

definitief

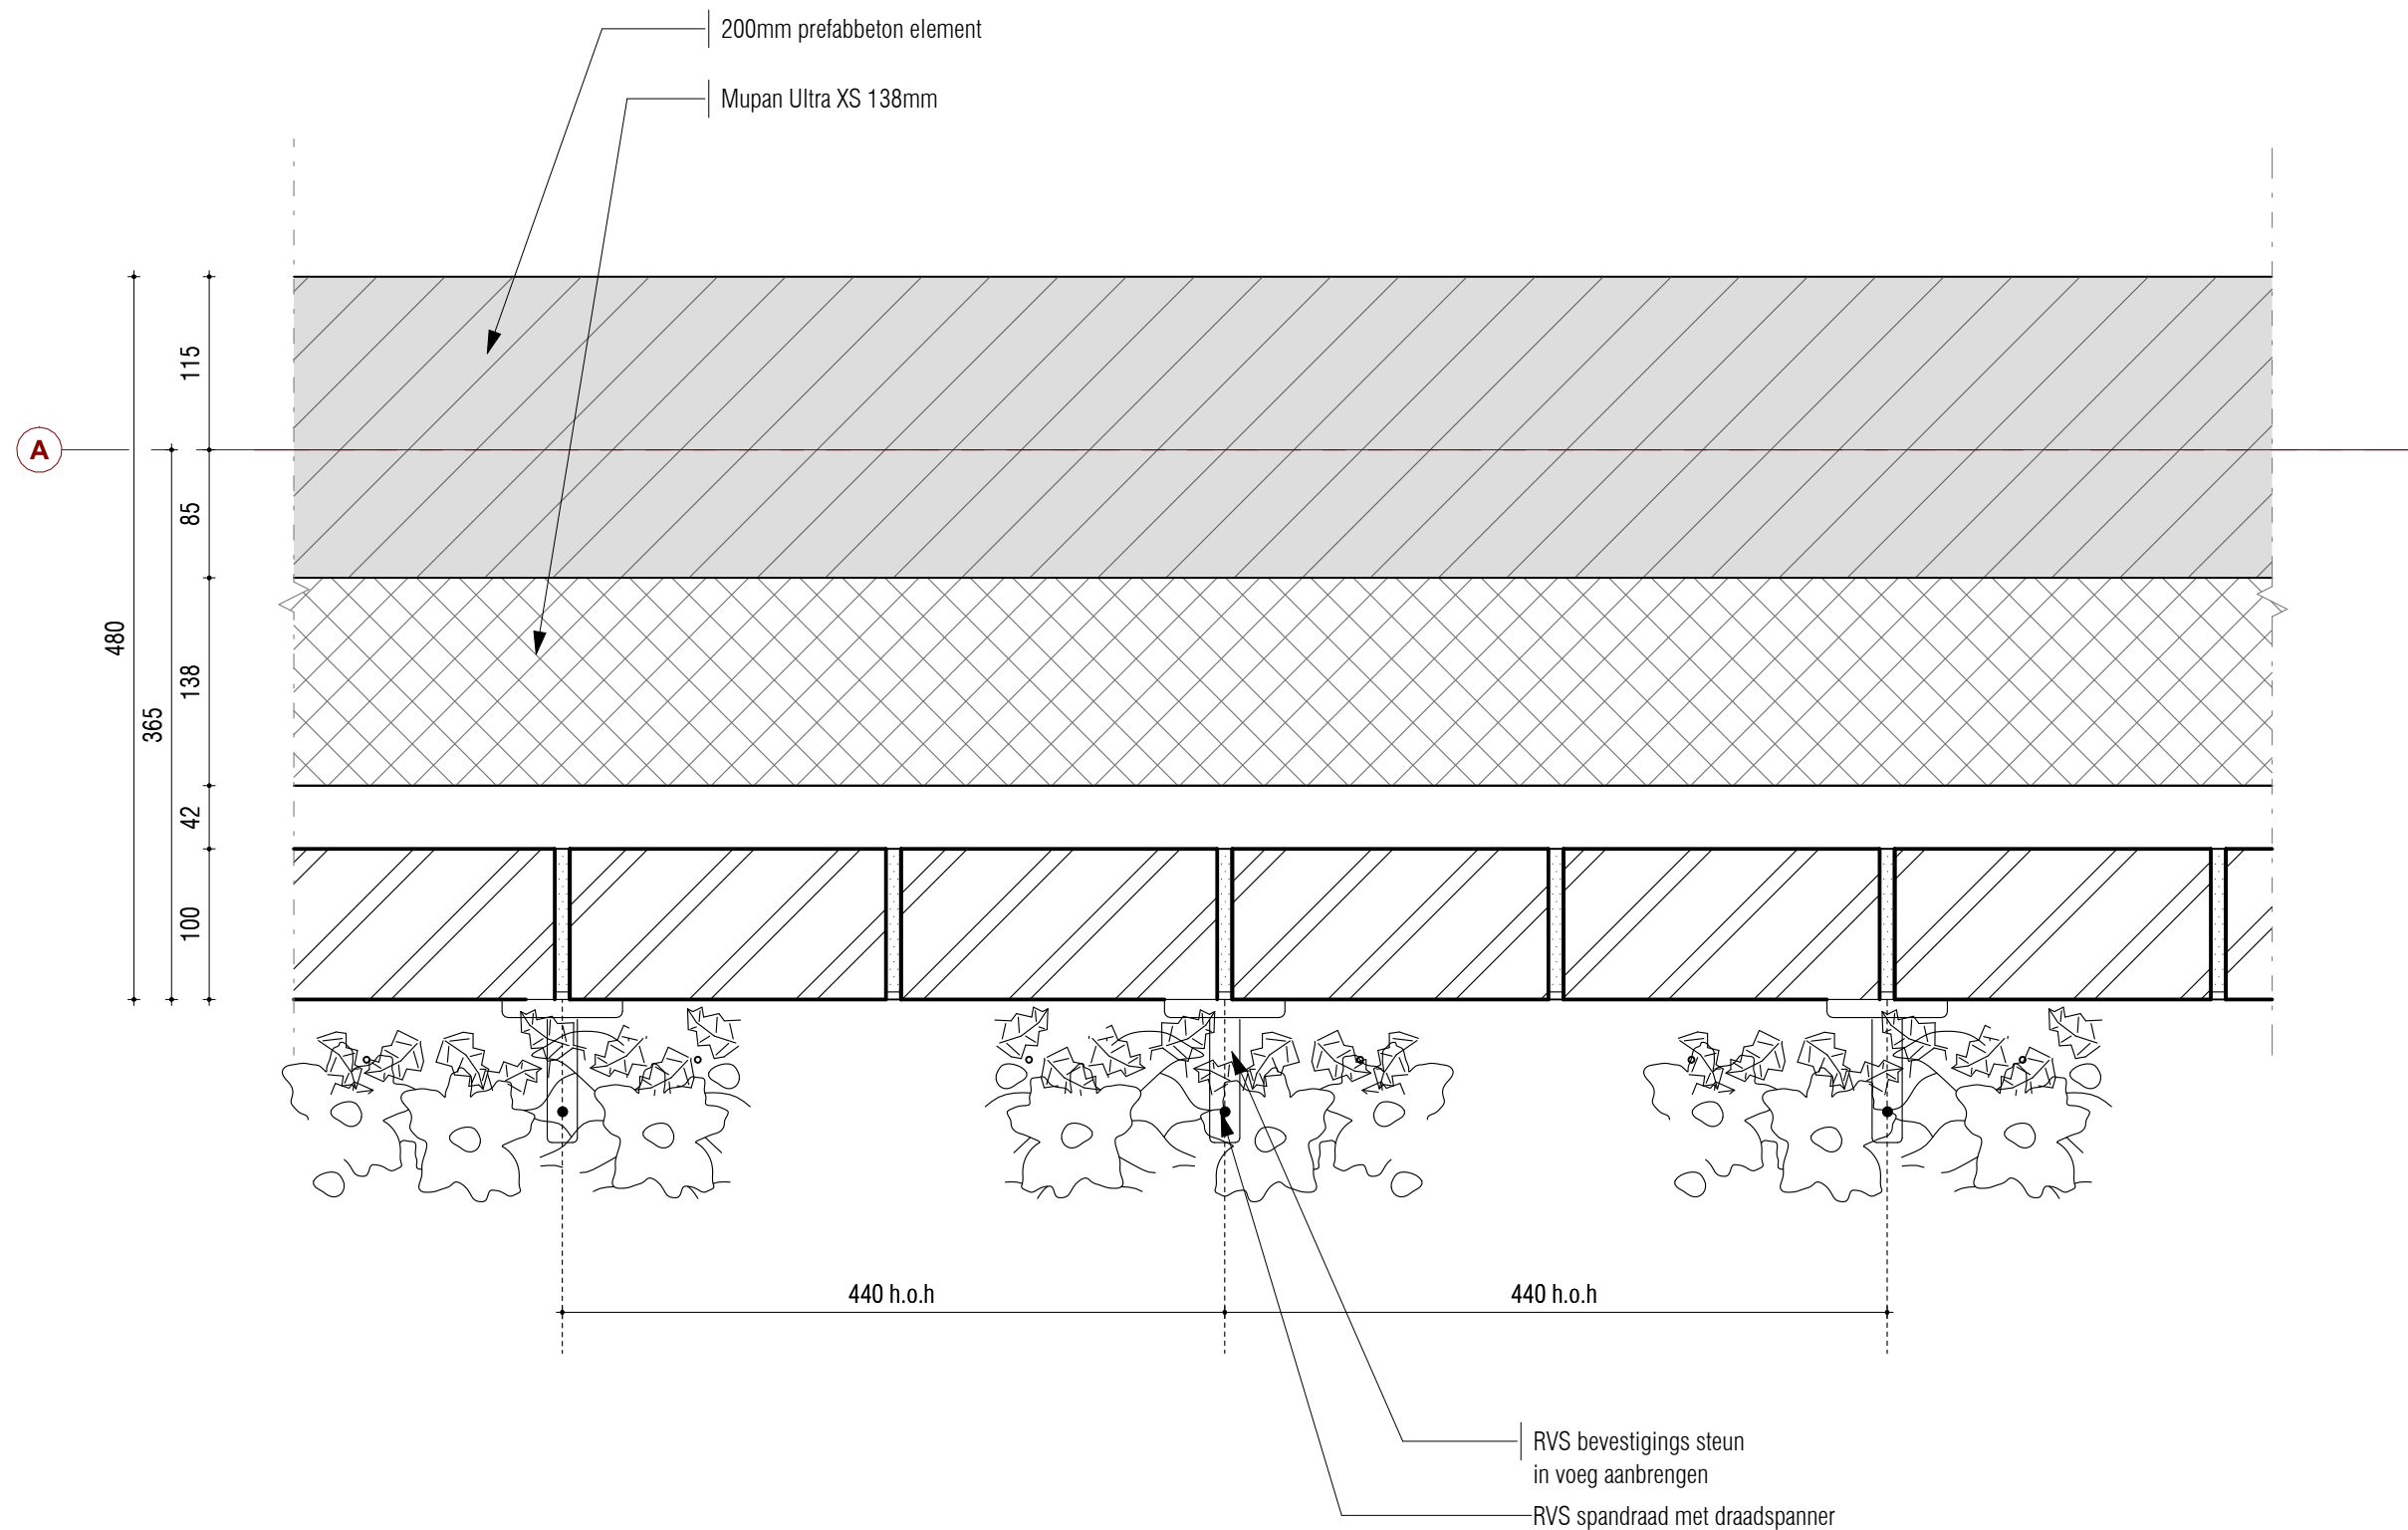

definitief

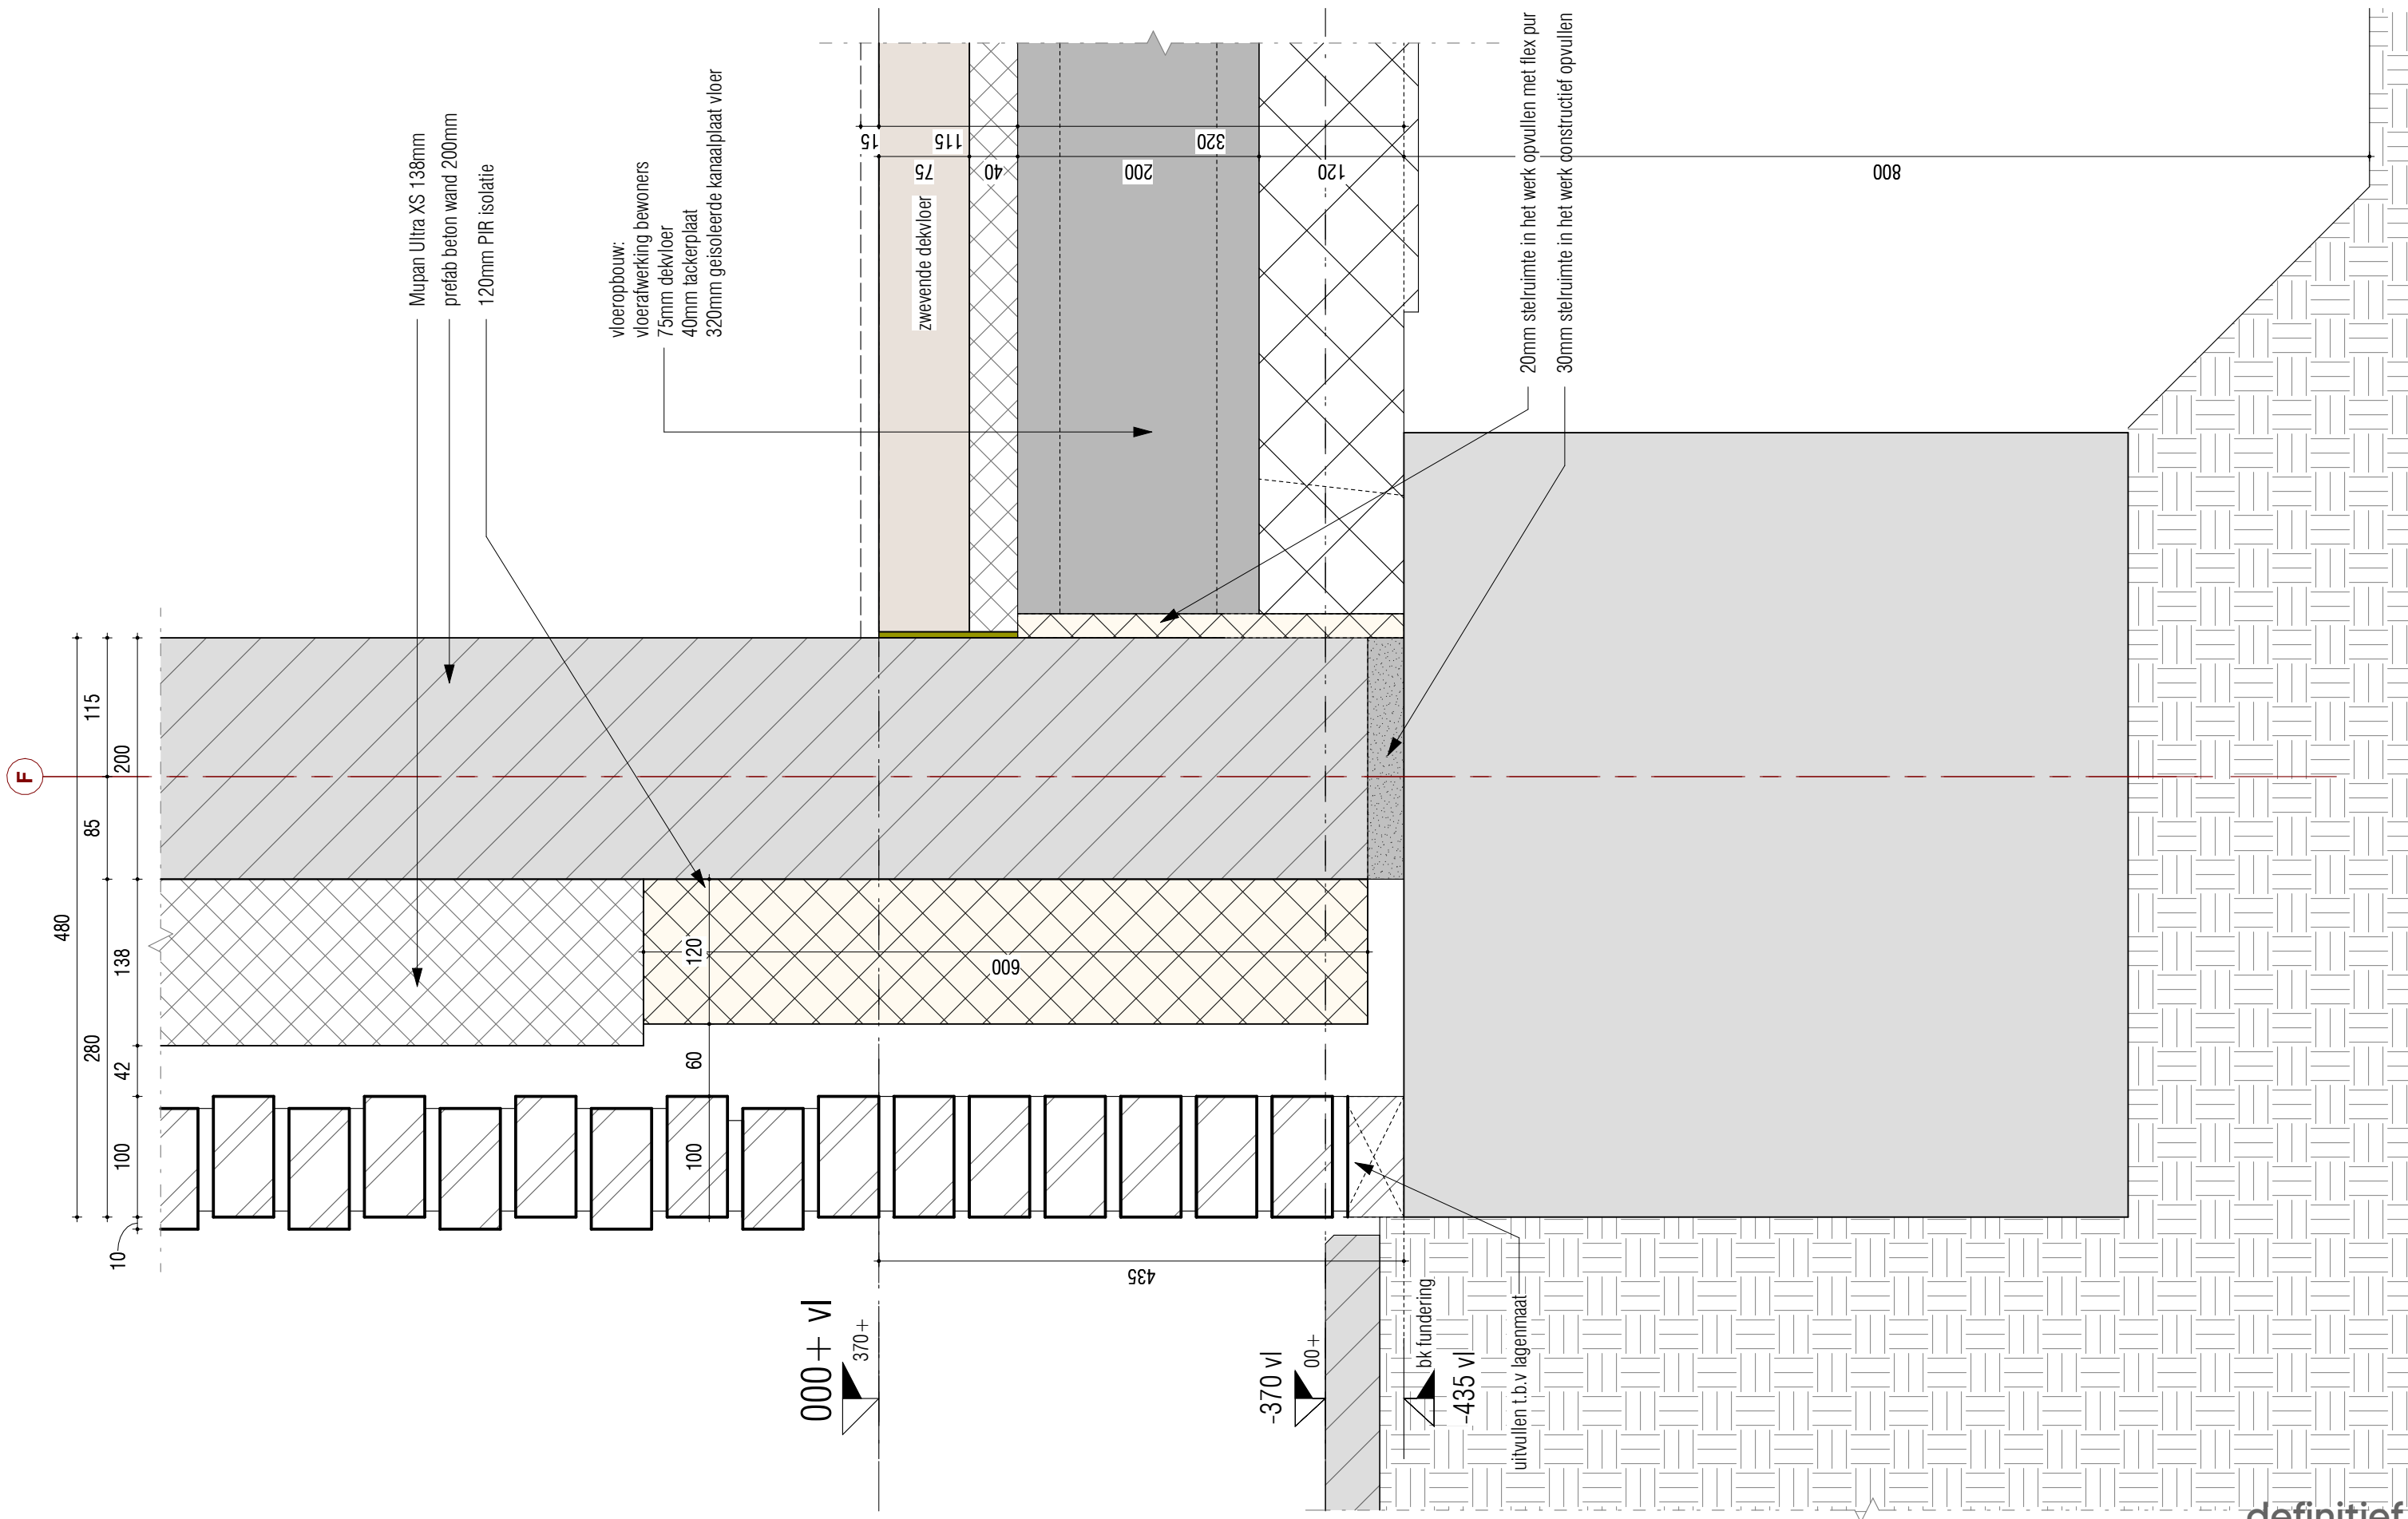

definitief




















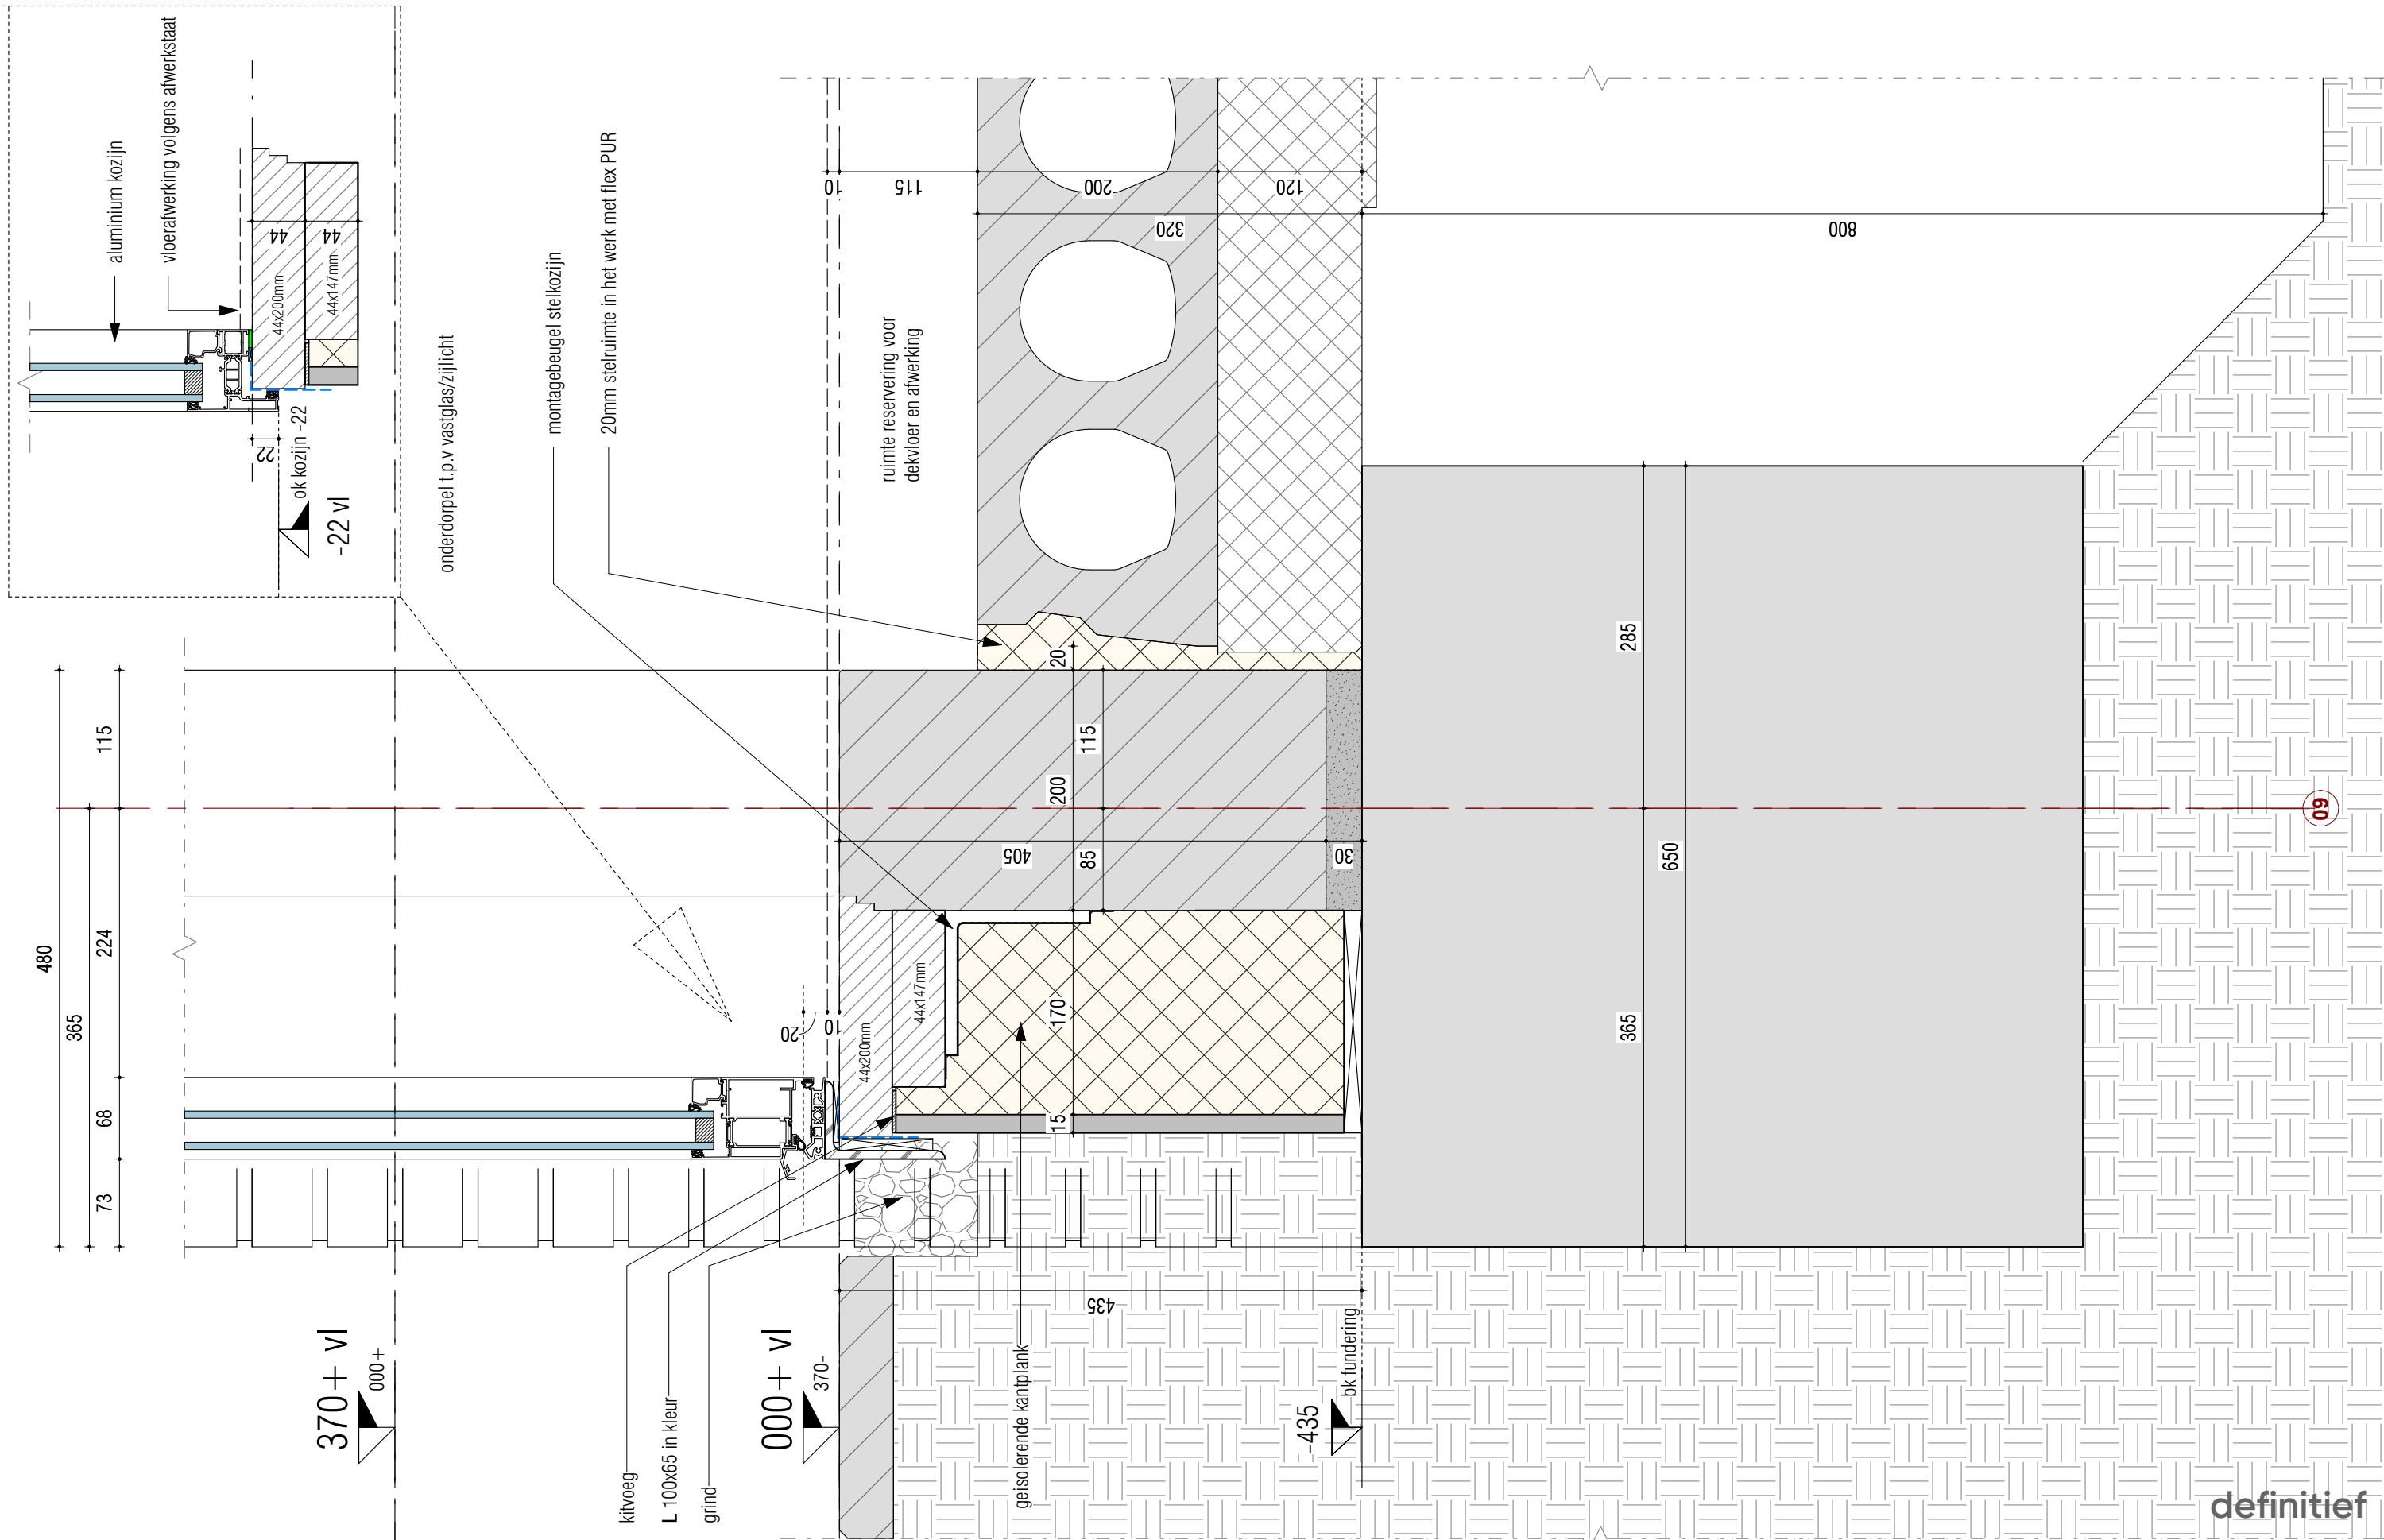


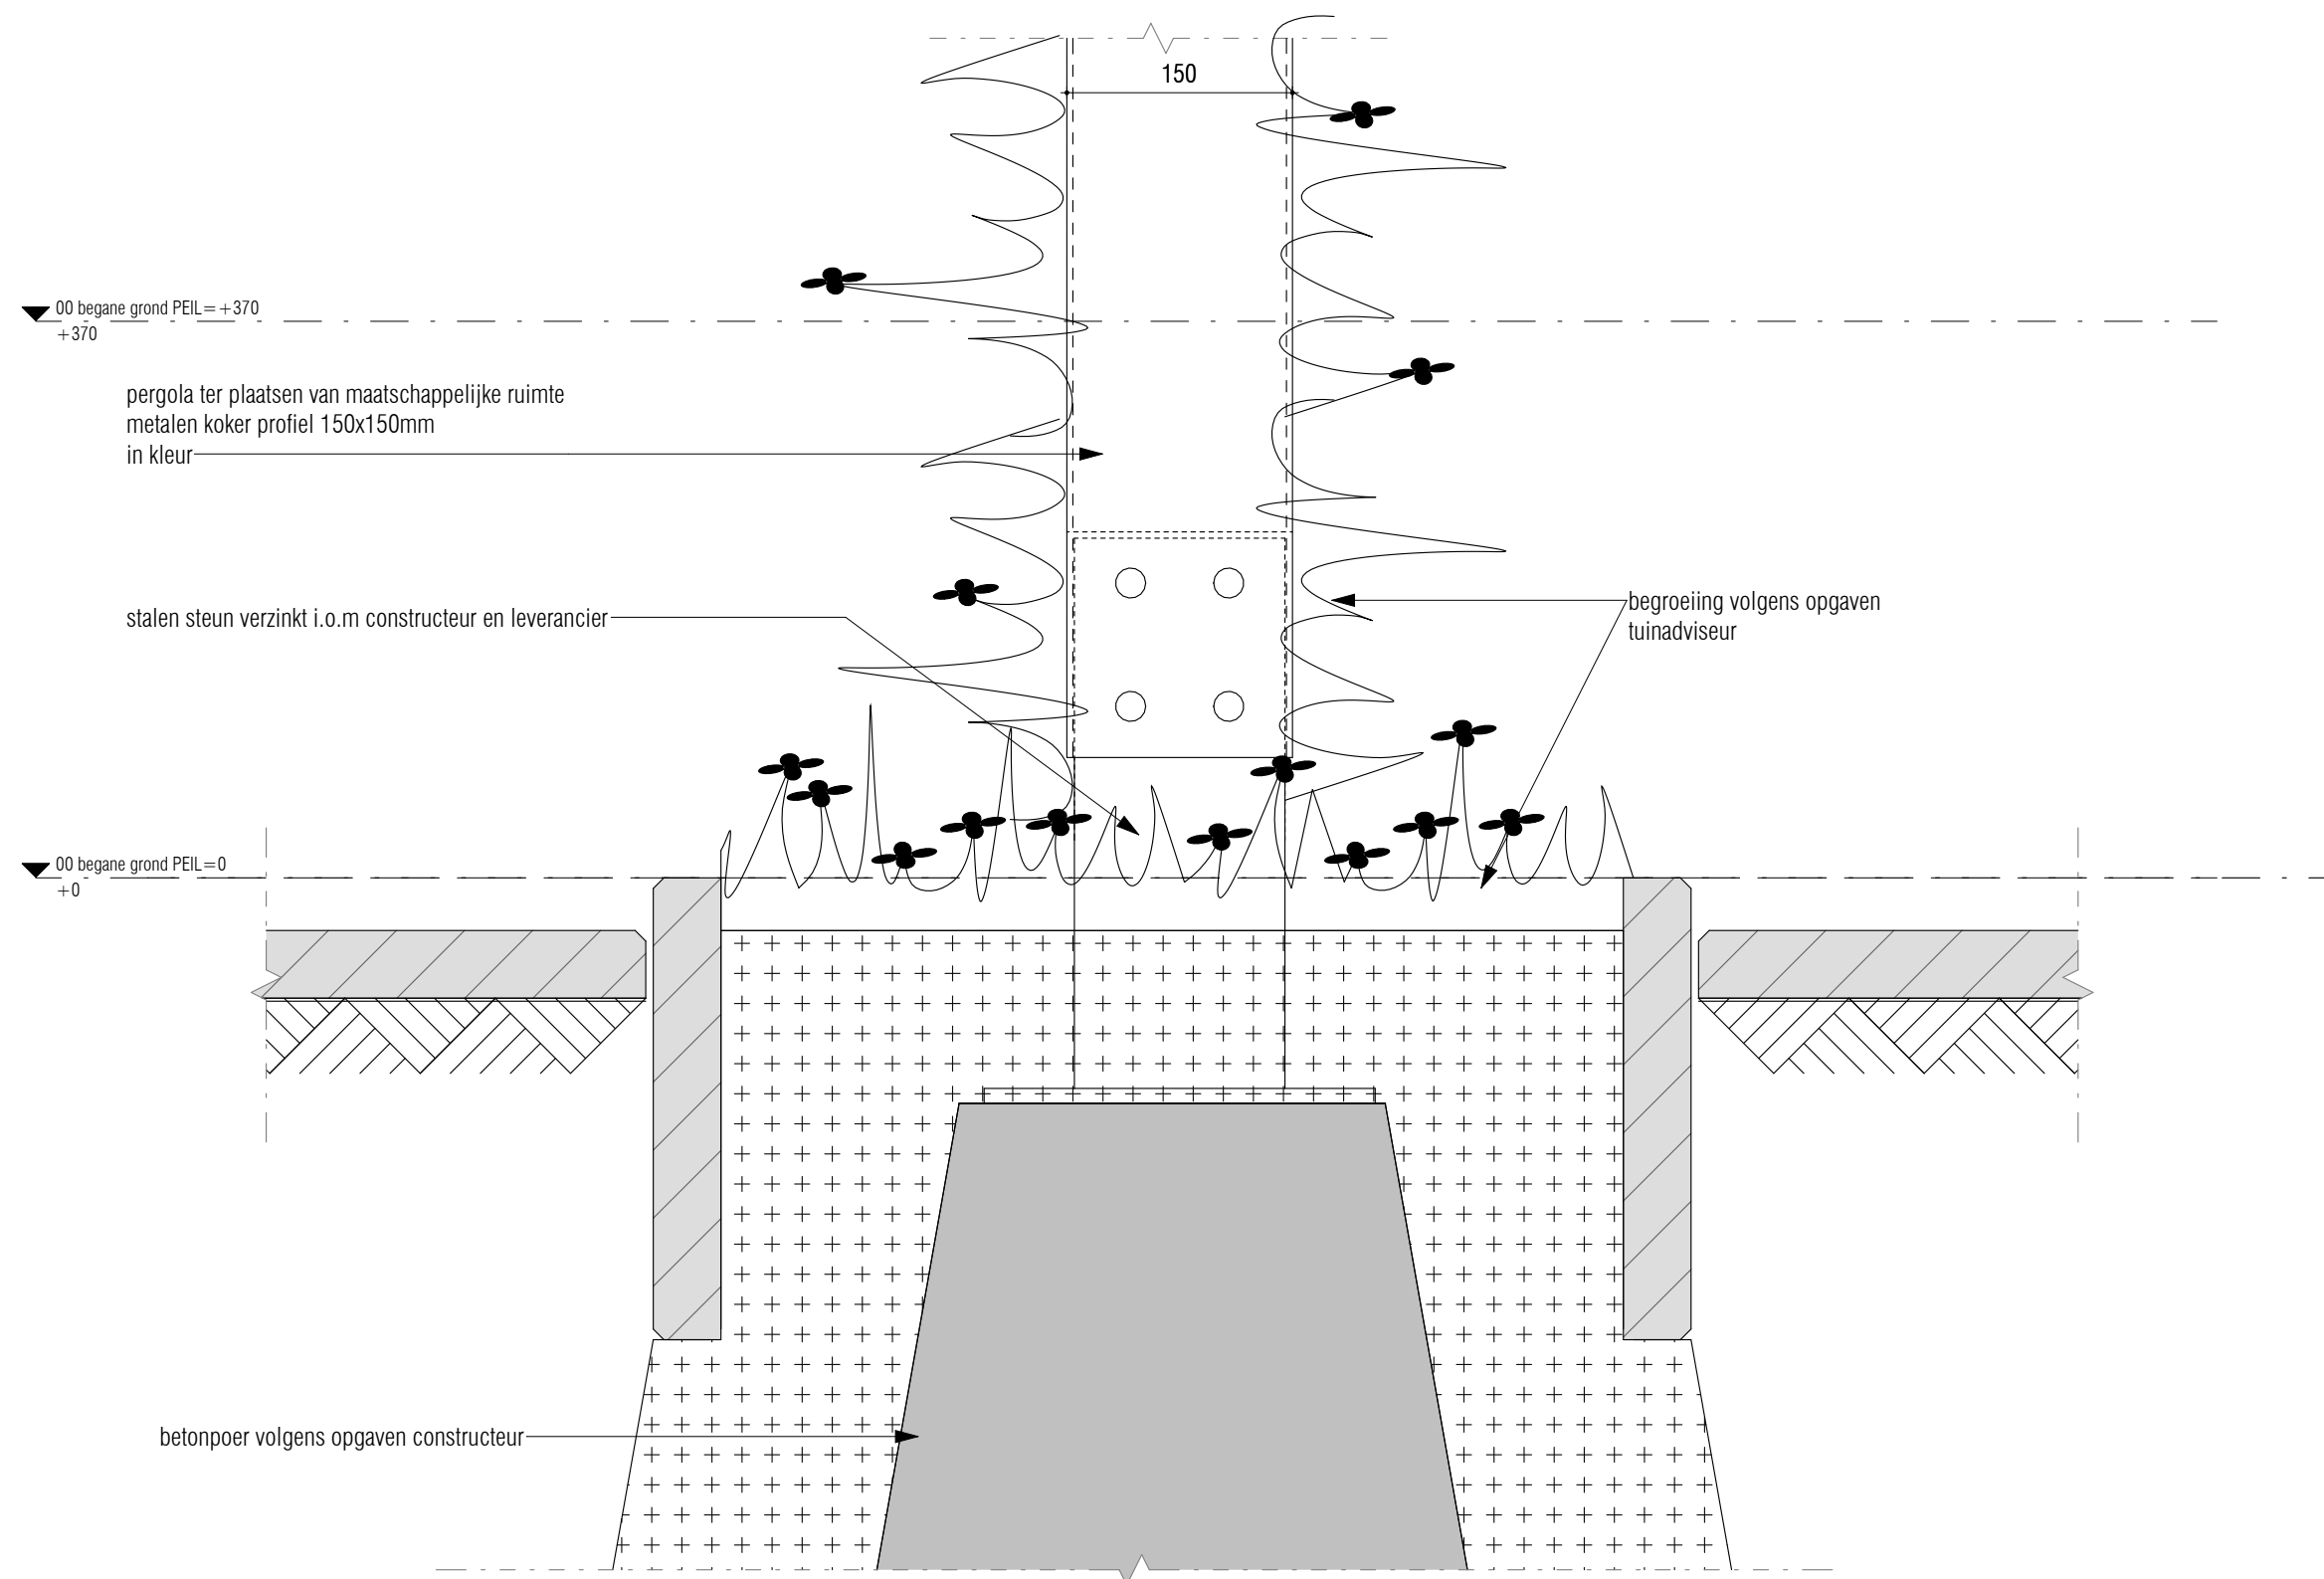


definitief

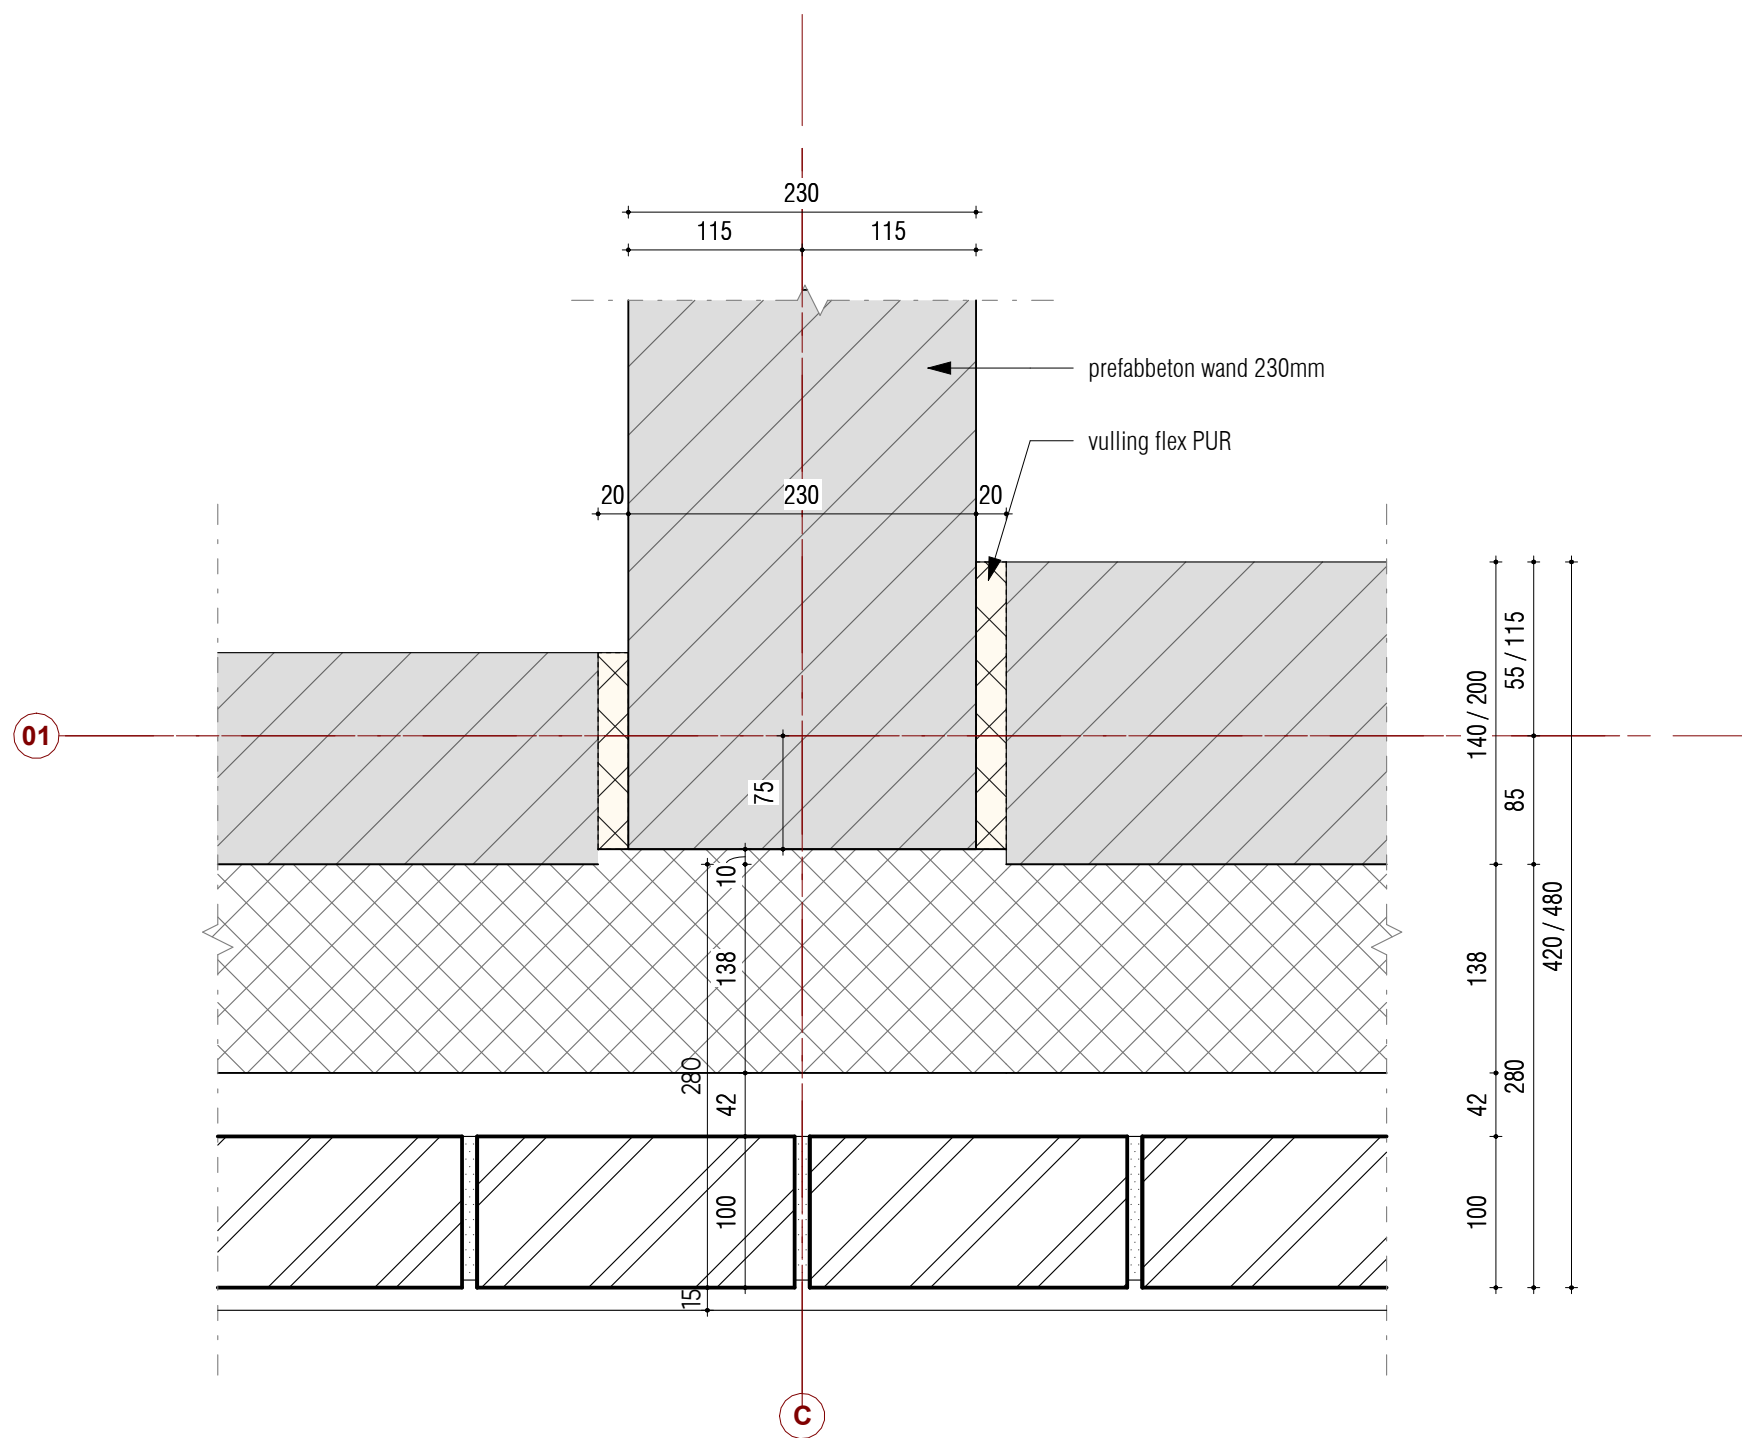

definitief

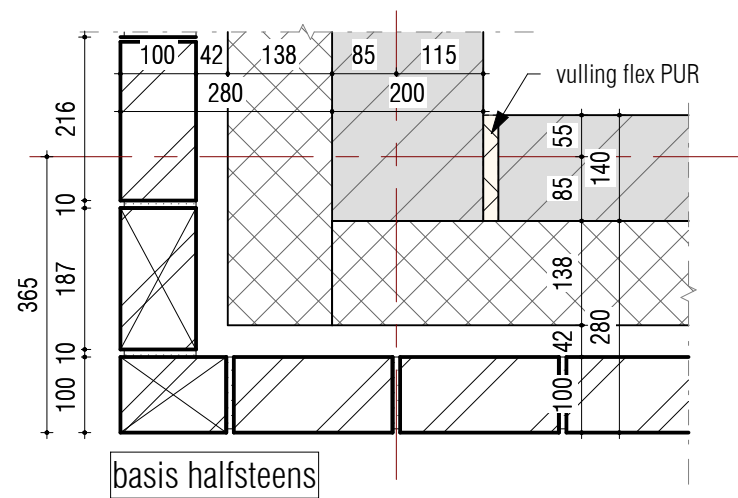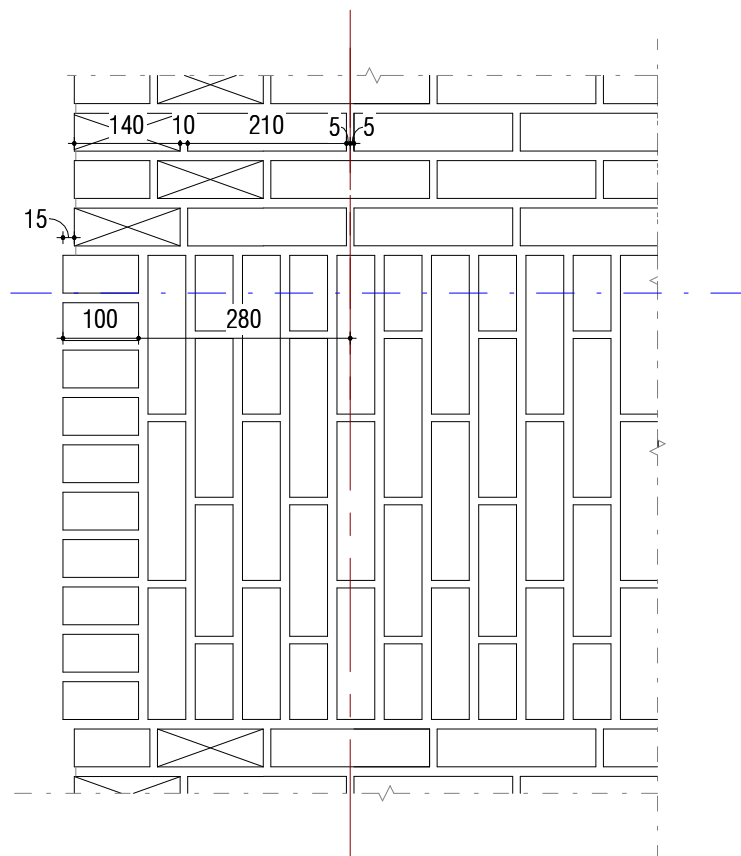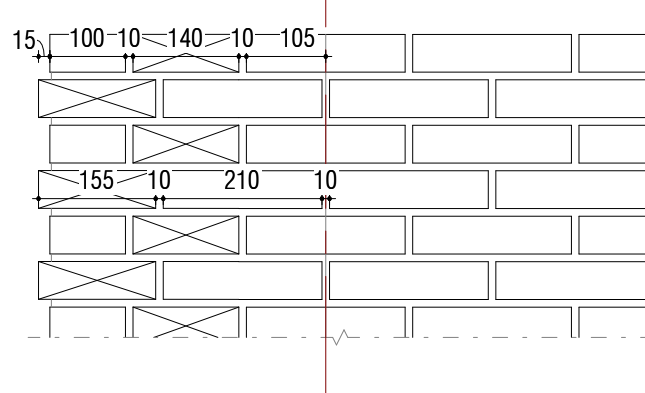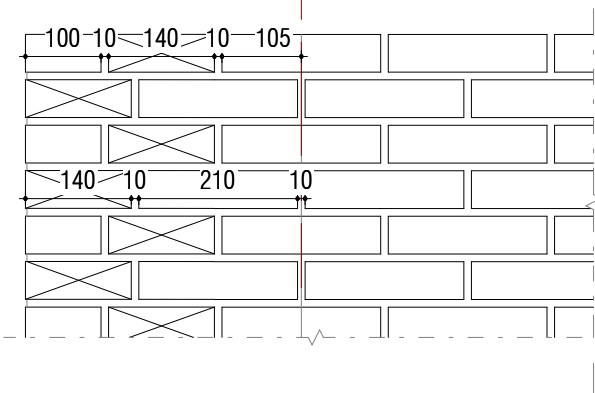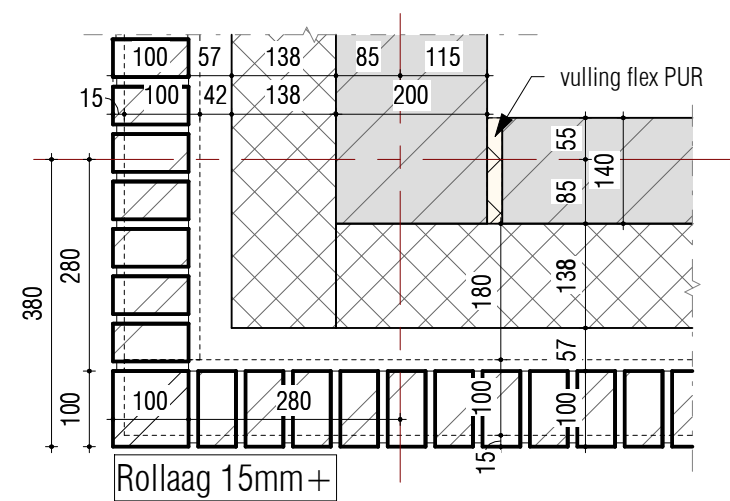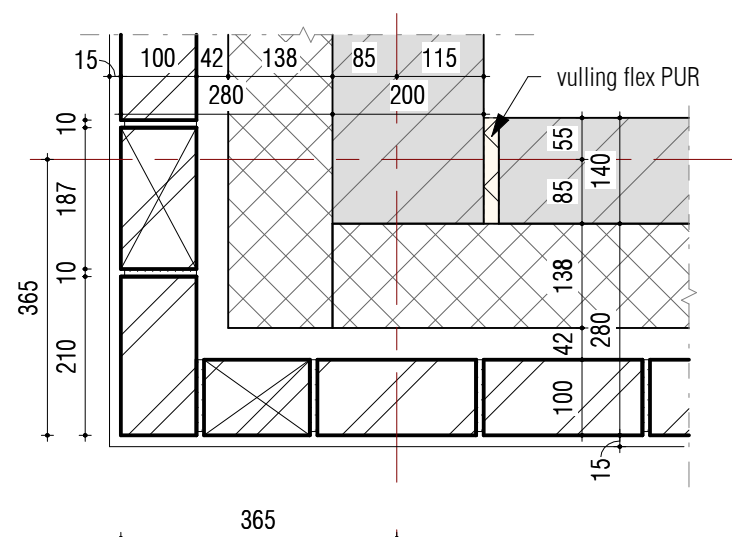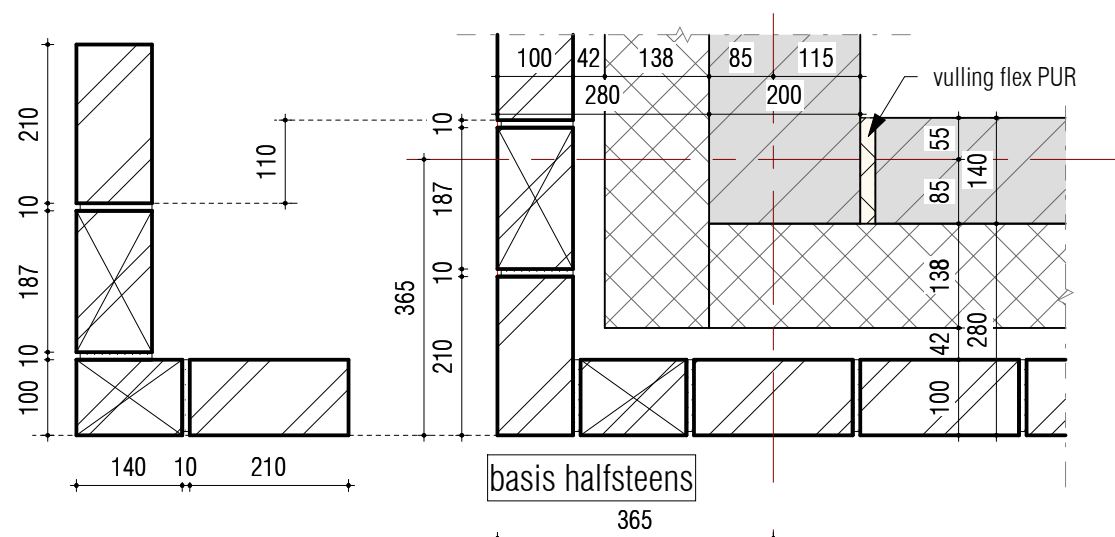


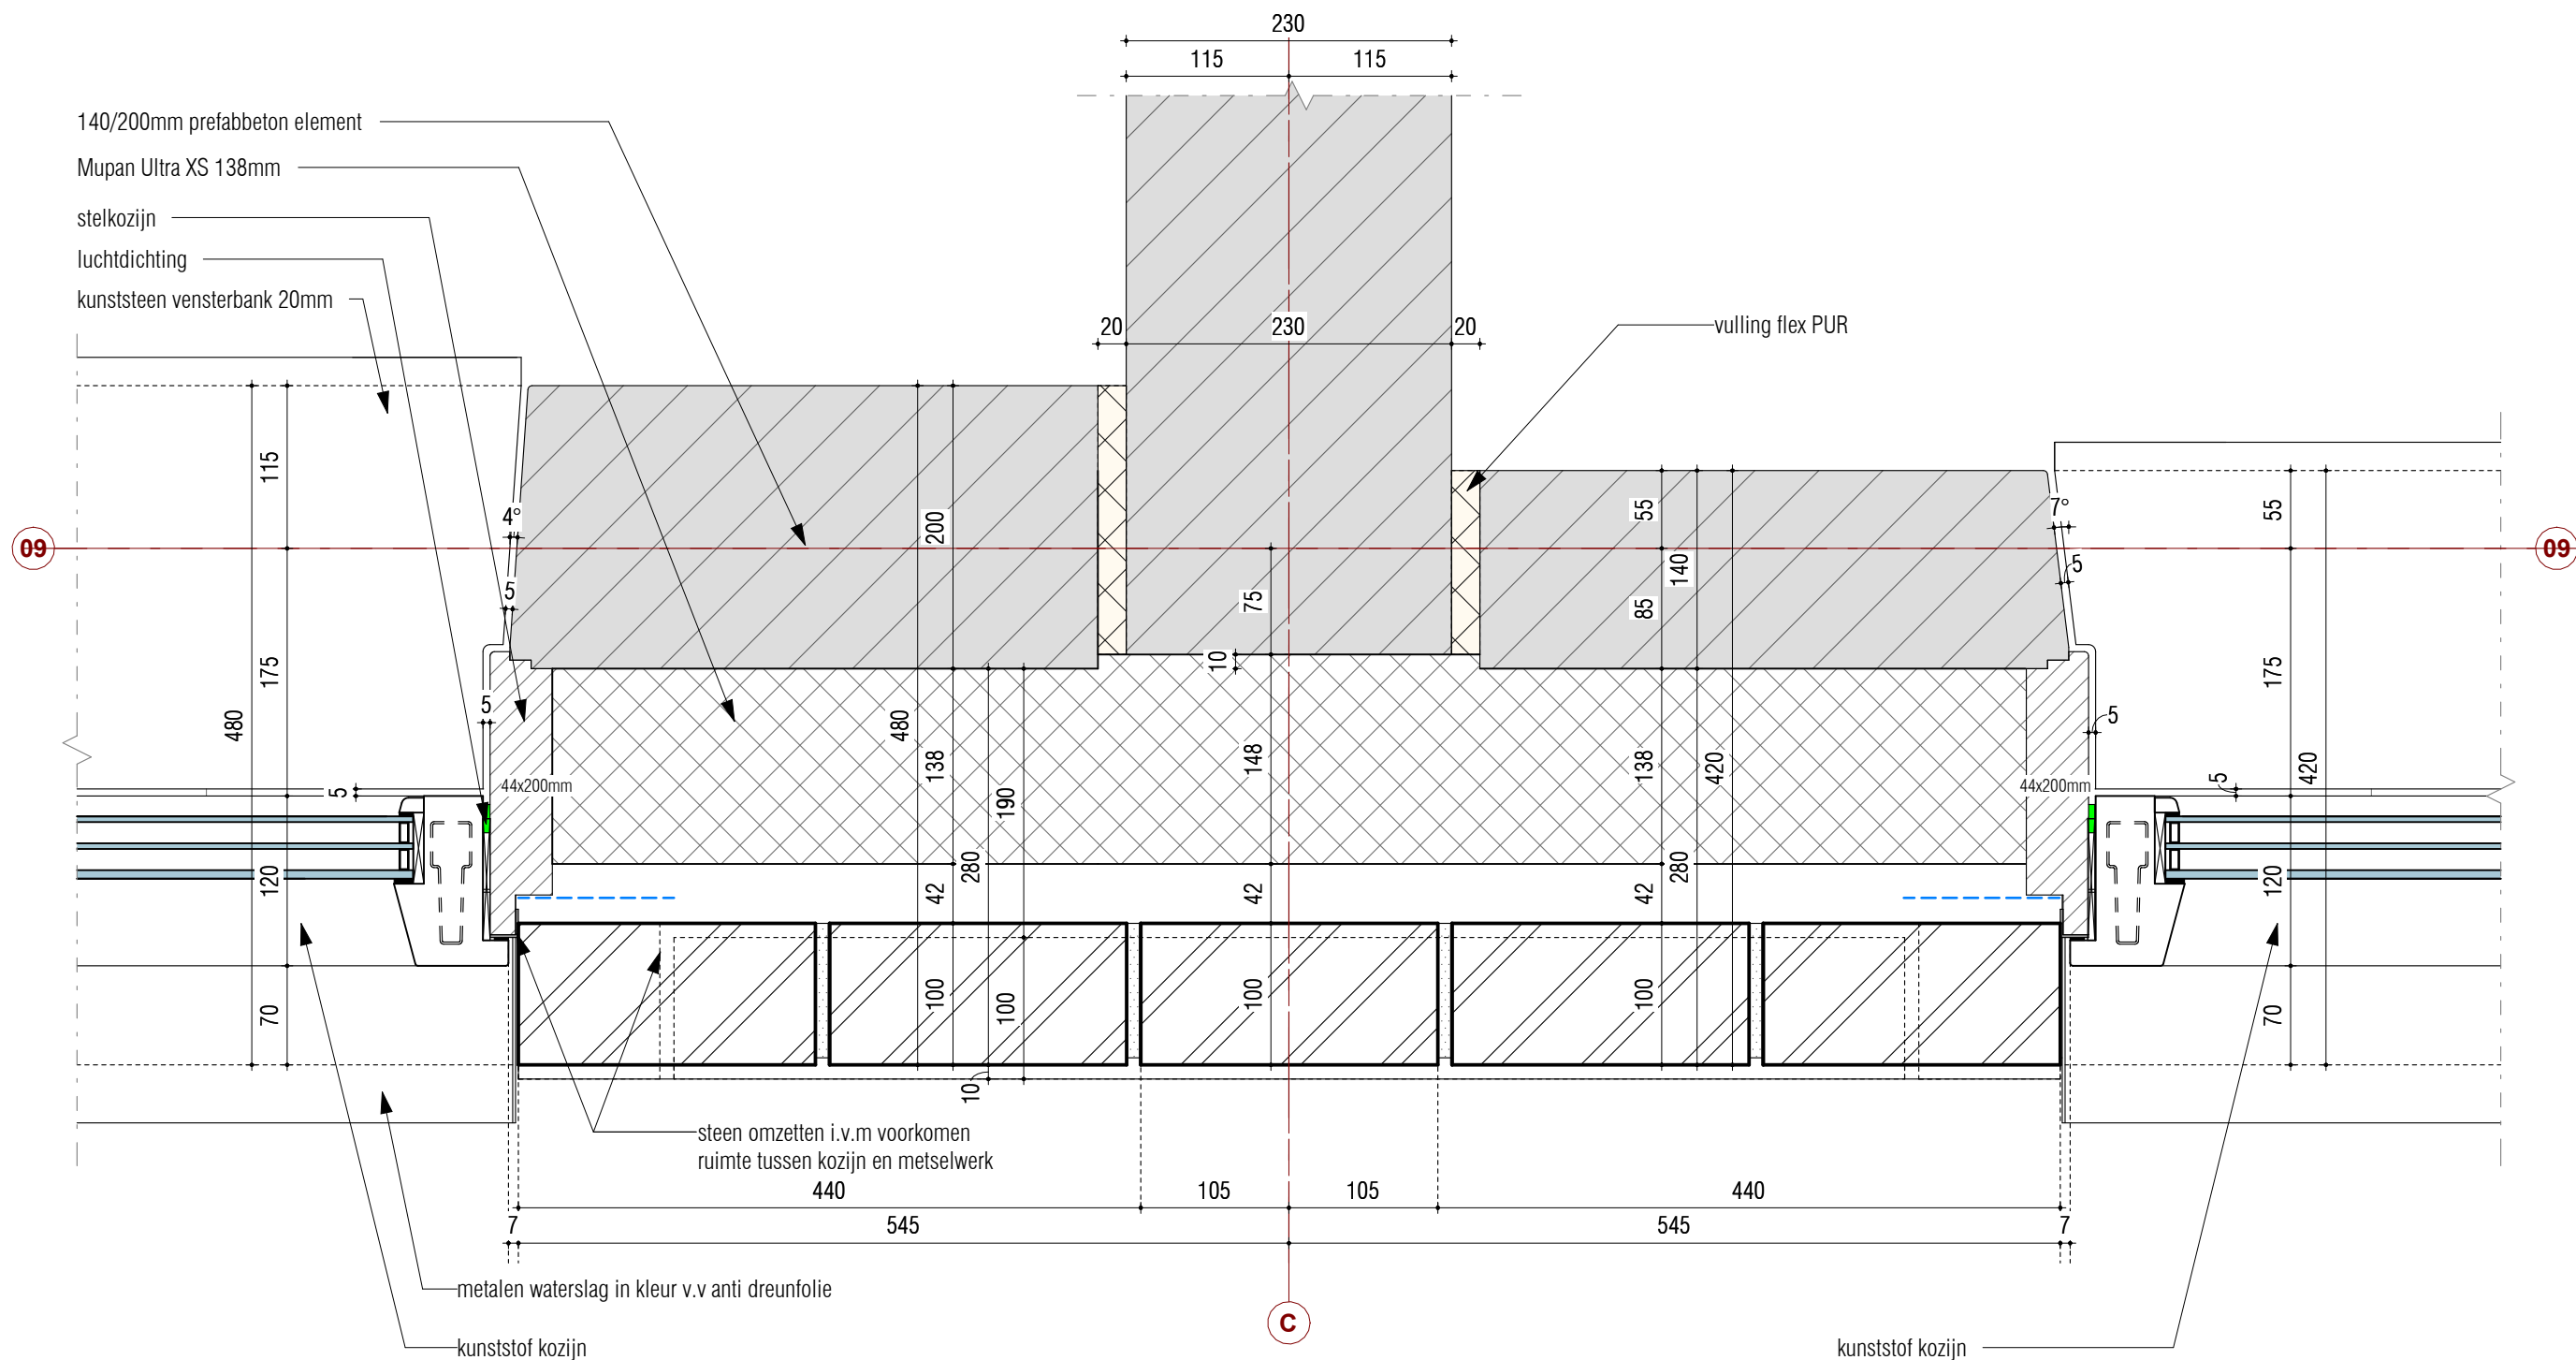


definitief






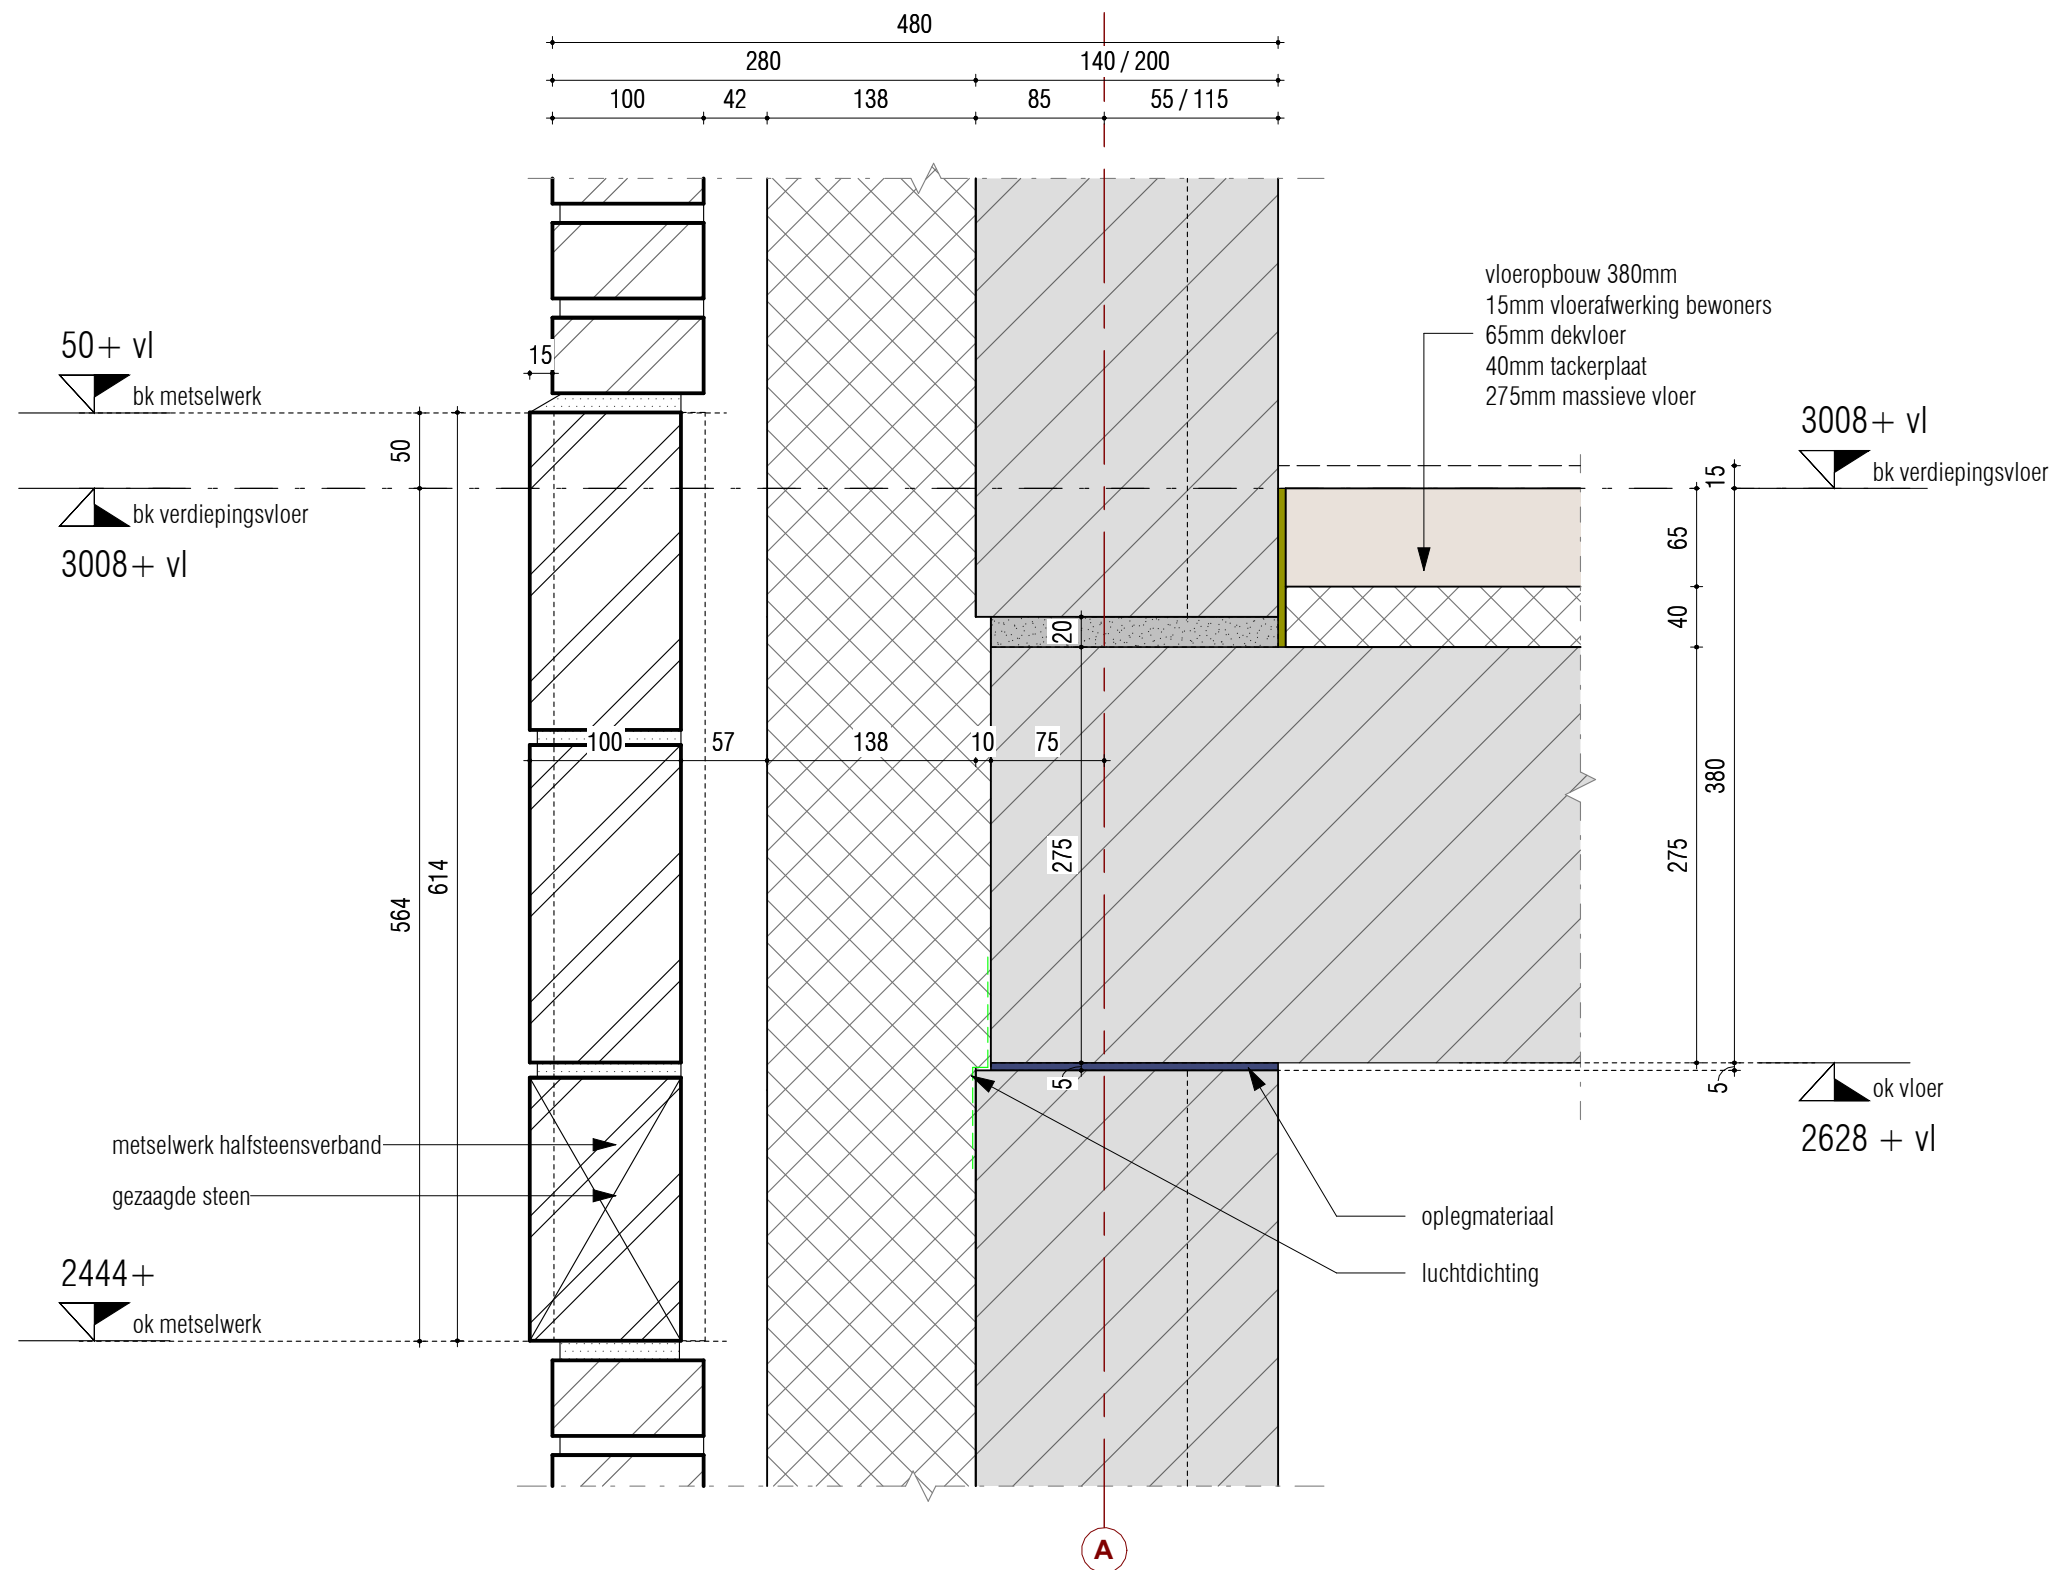


definitief

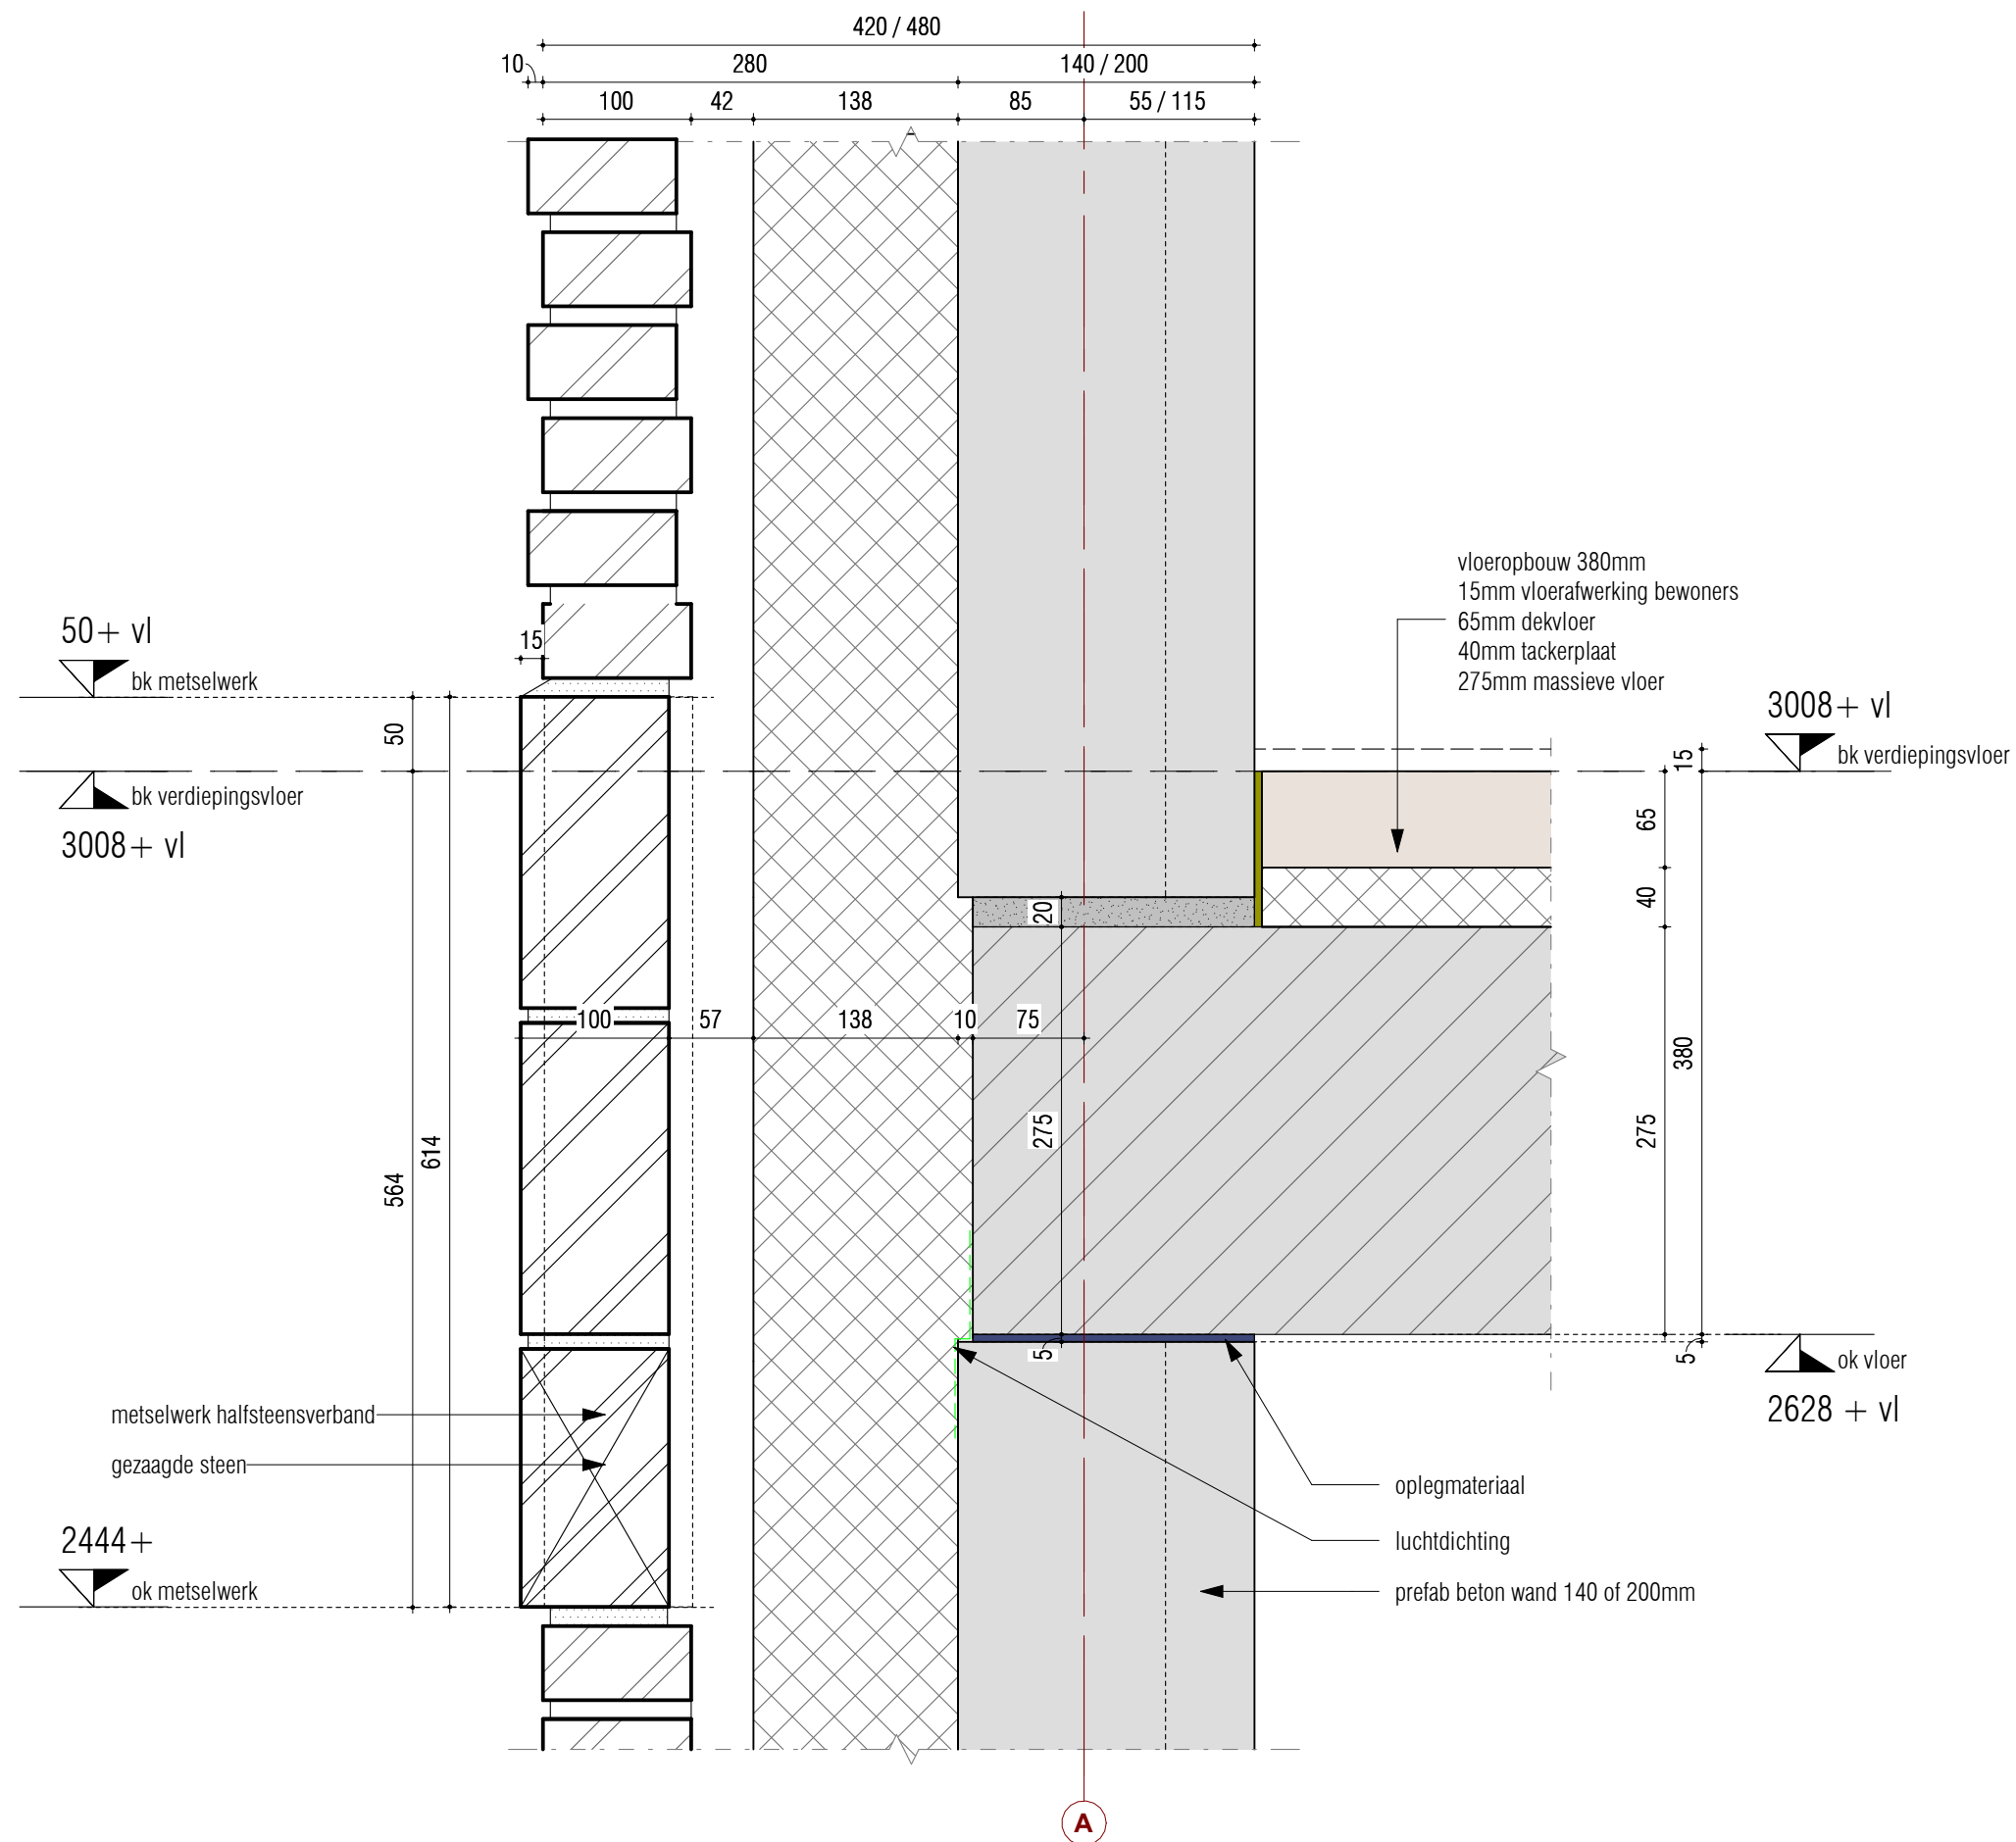


definitief

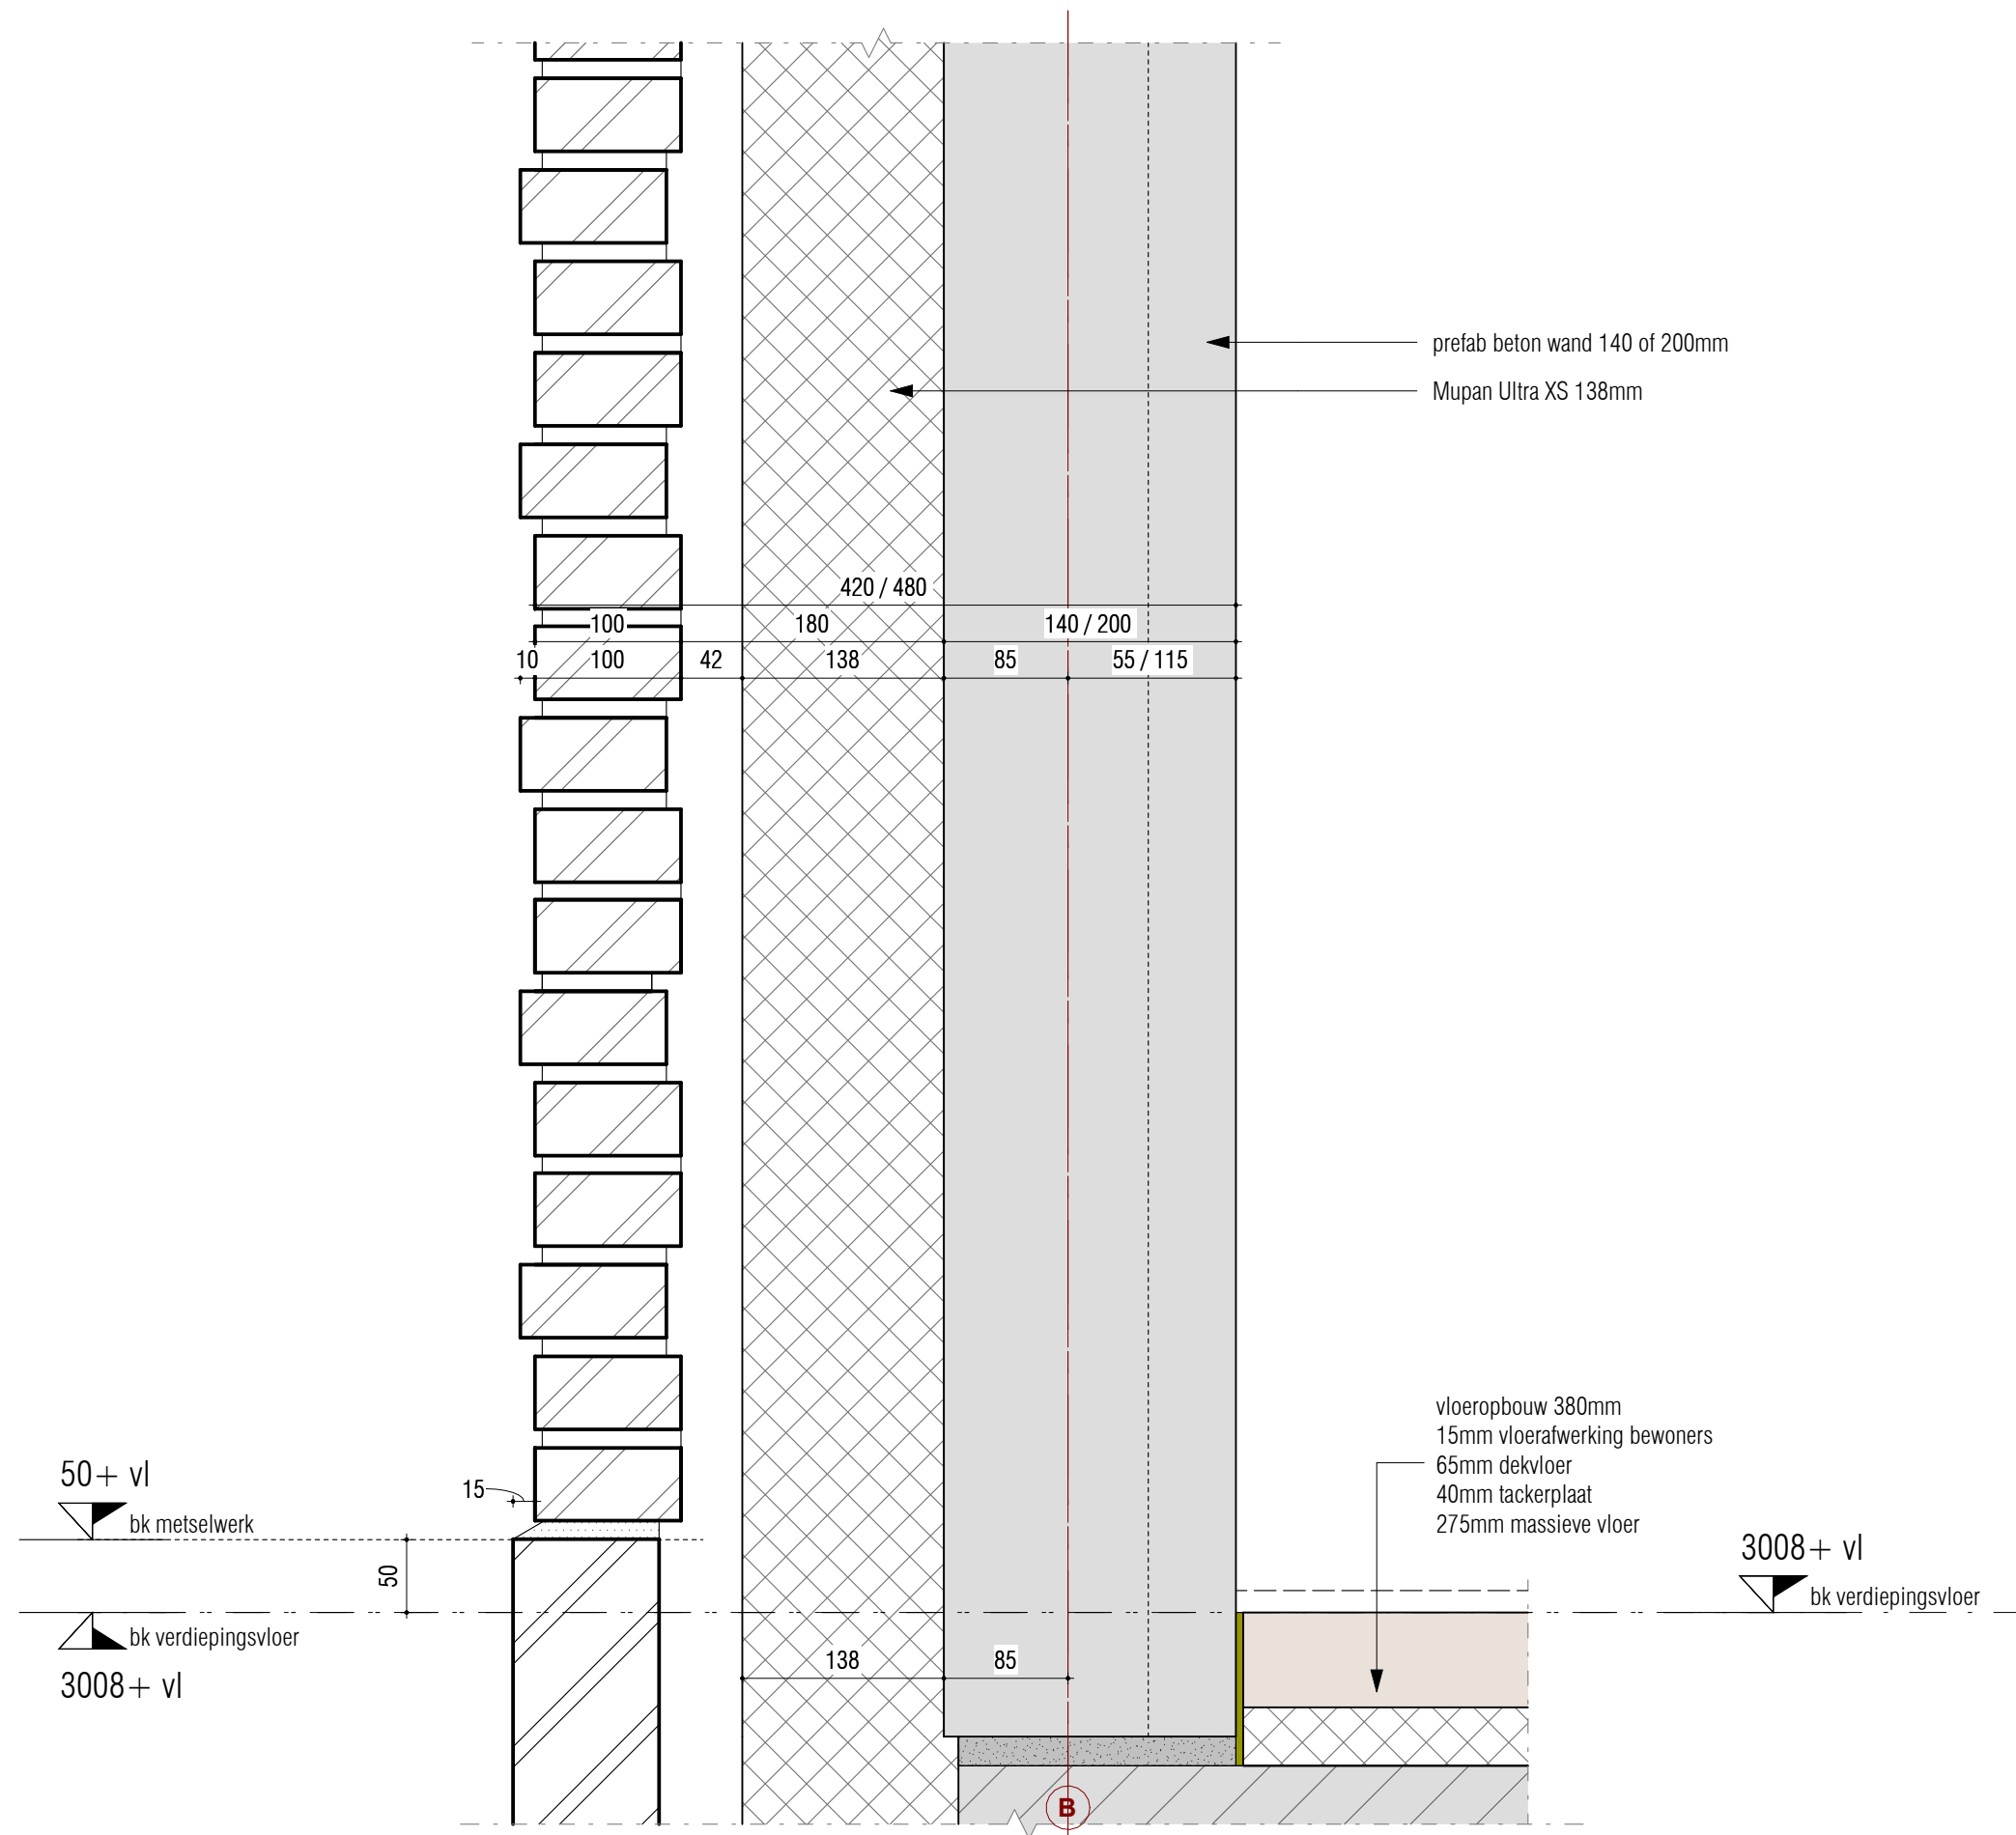

definitief

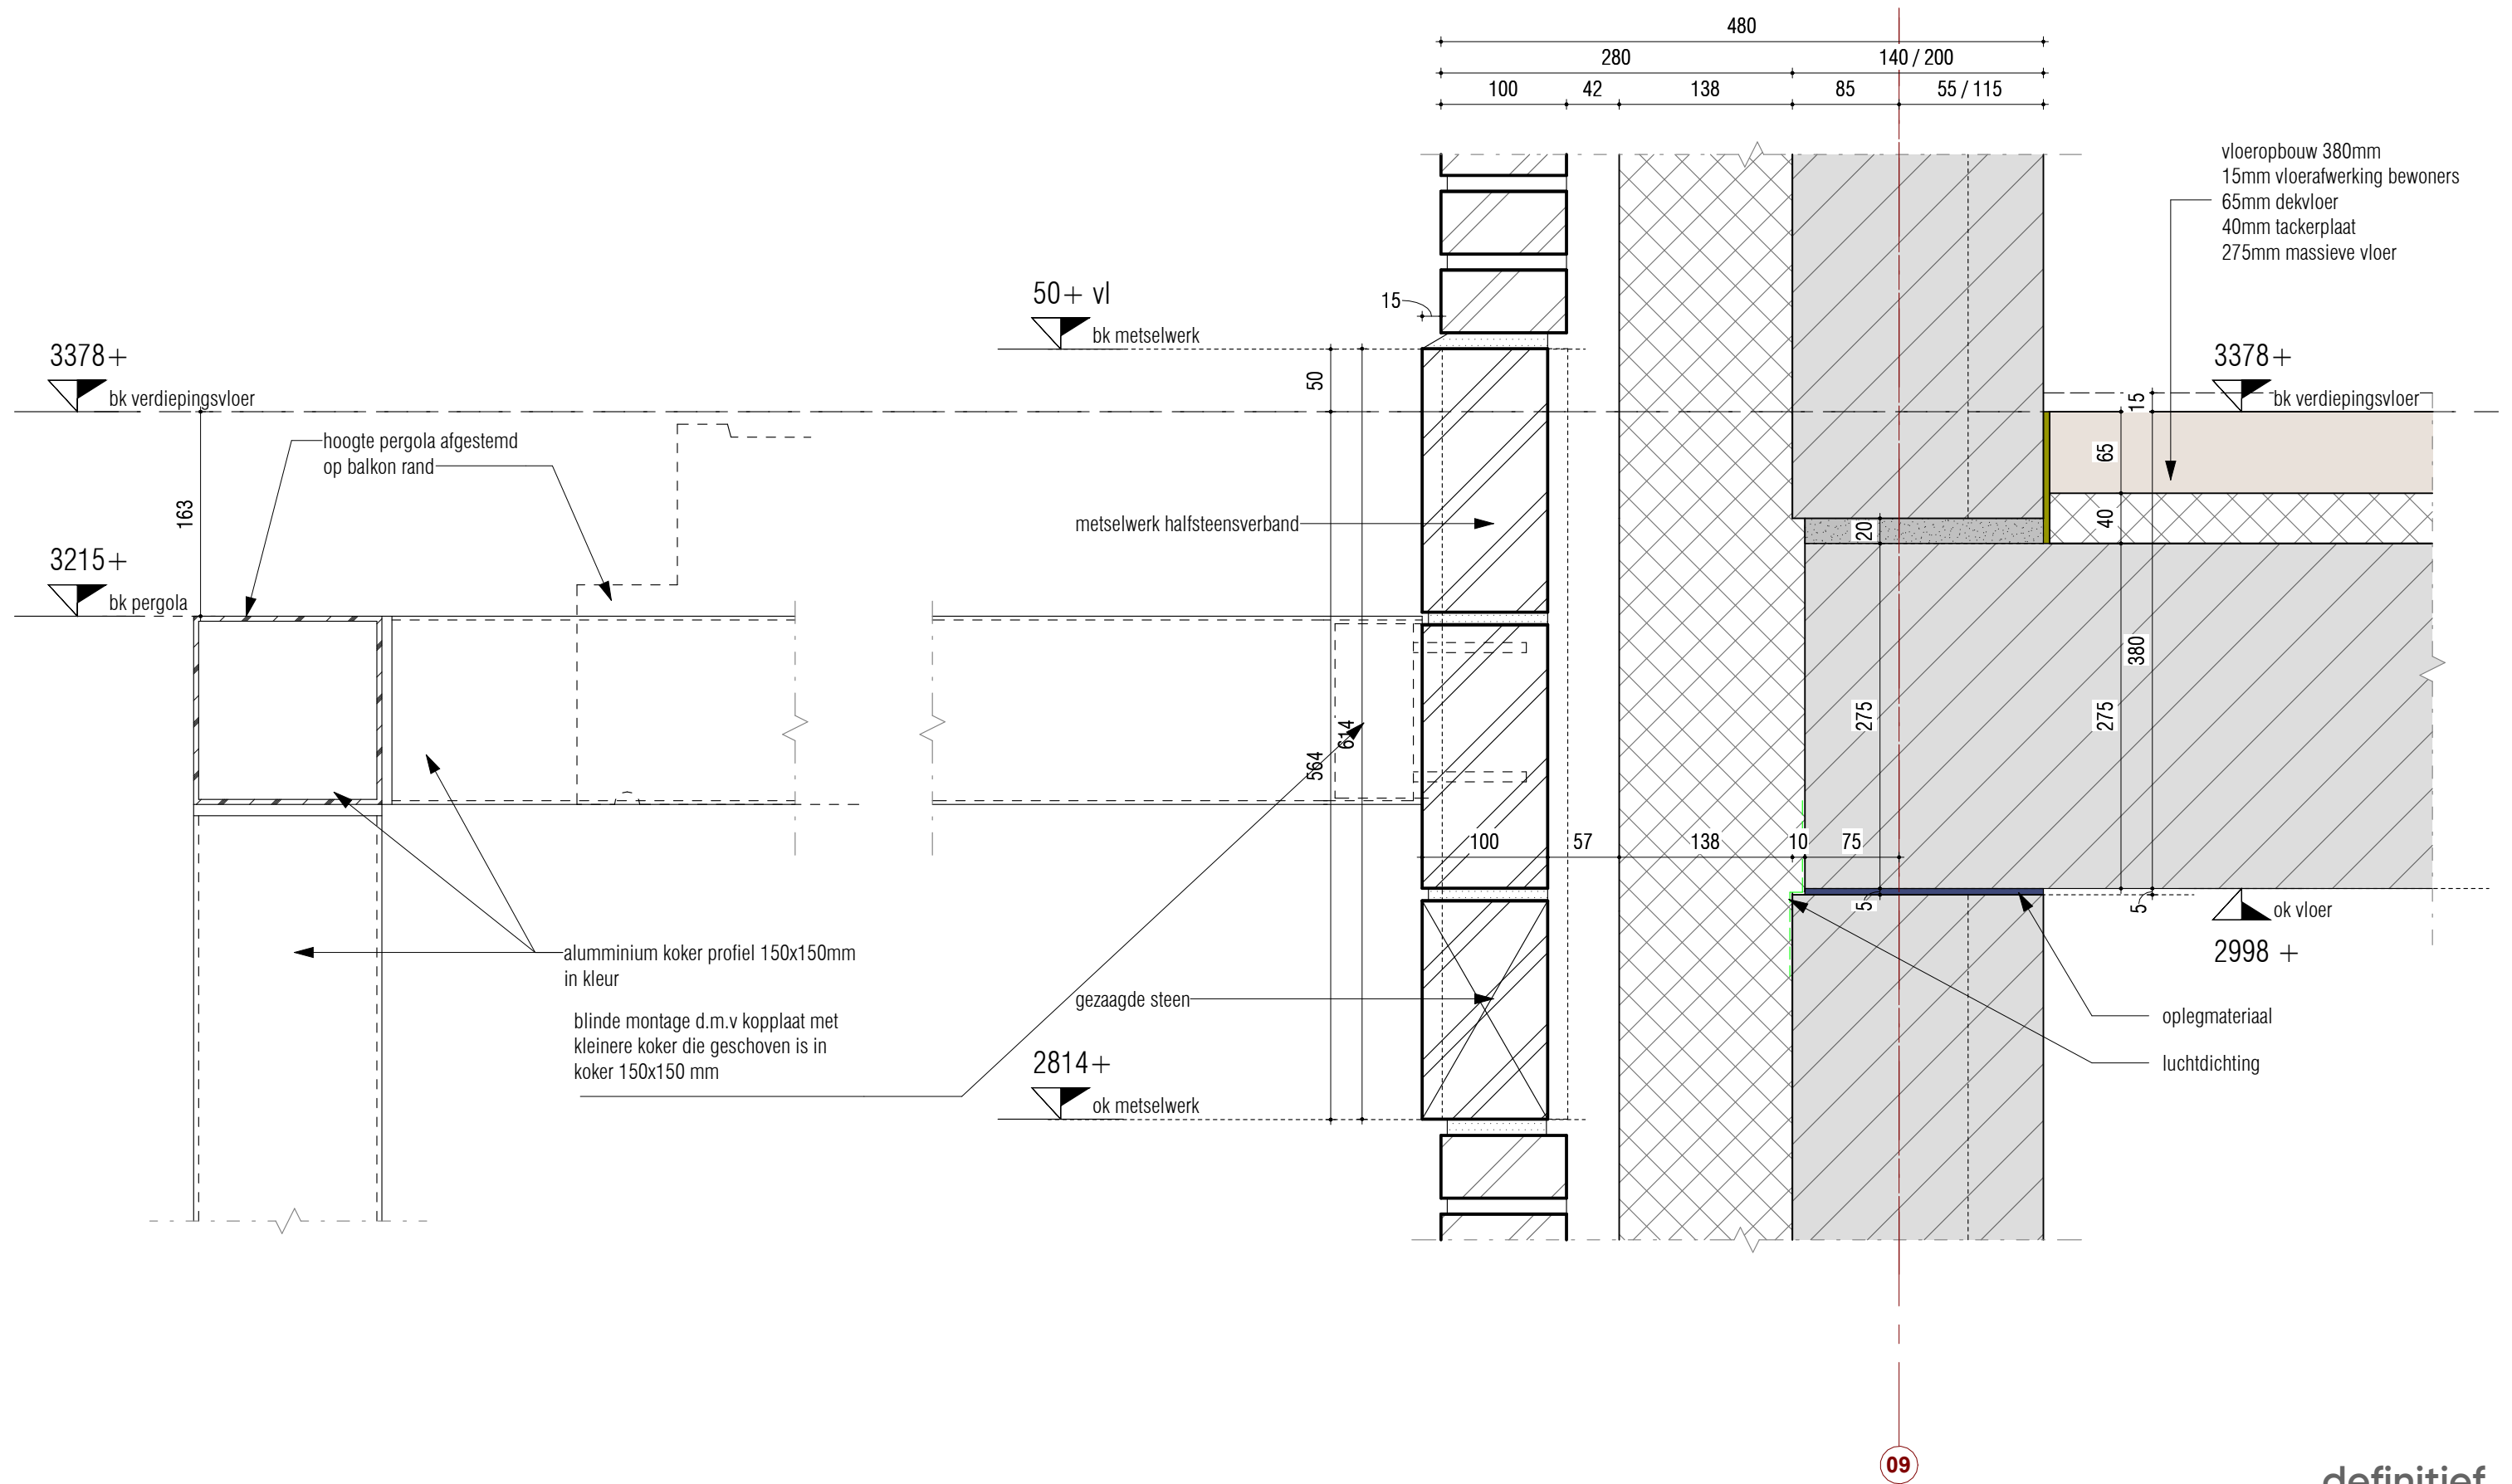


definitief

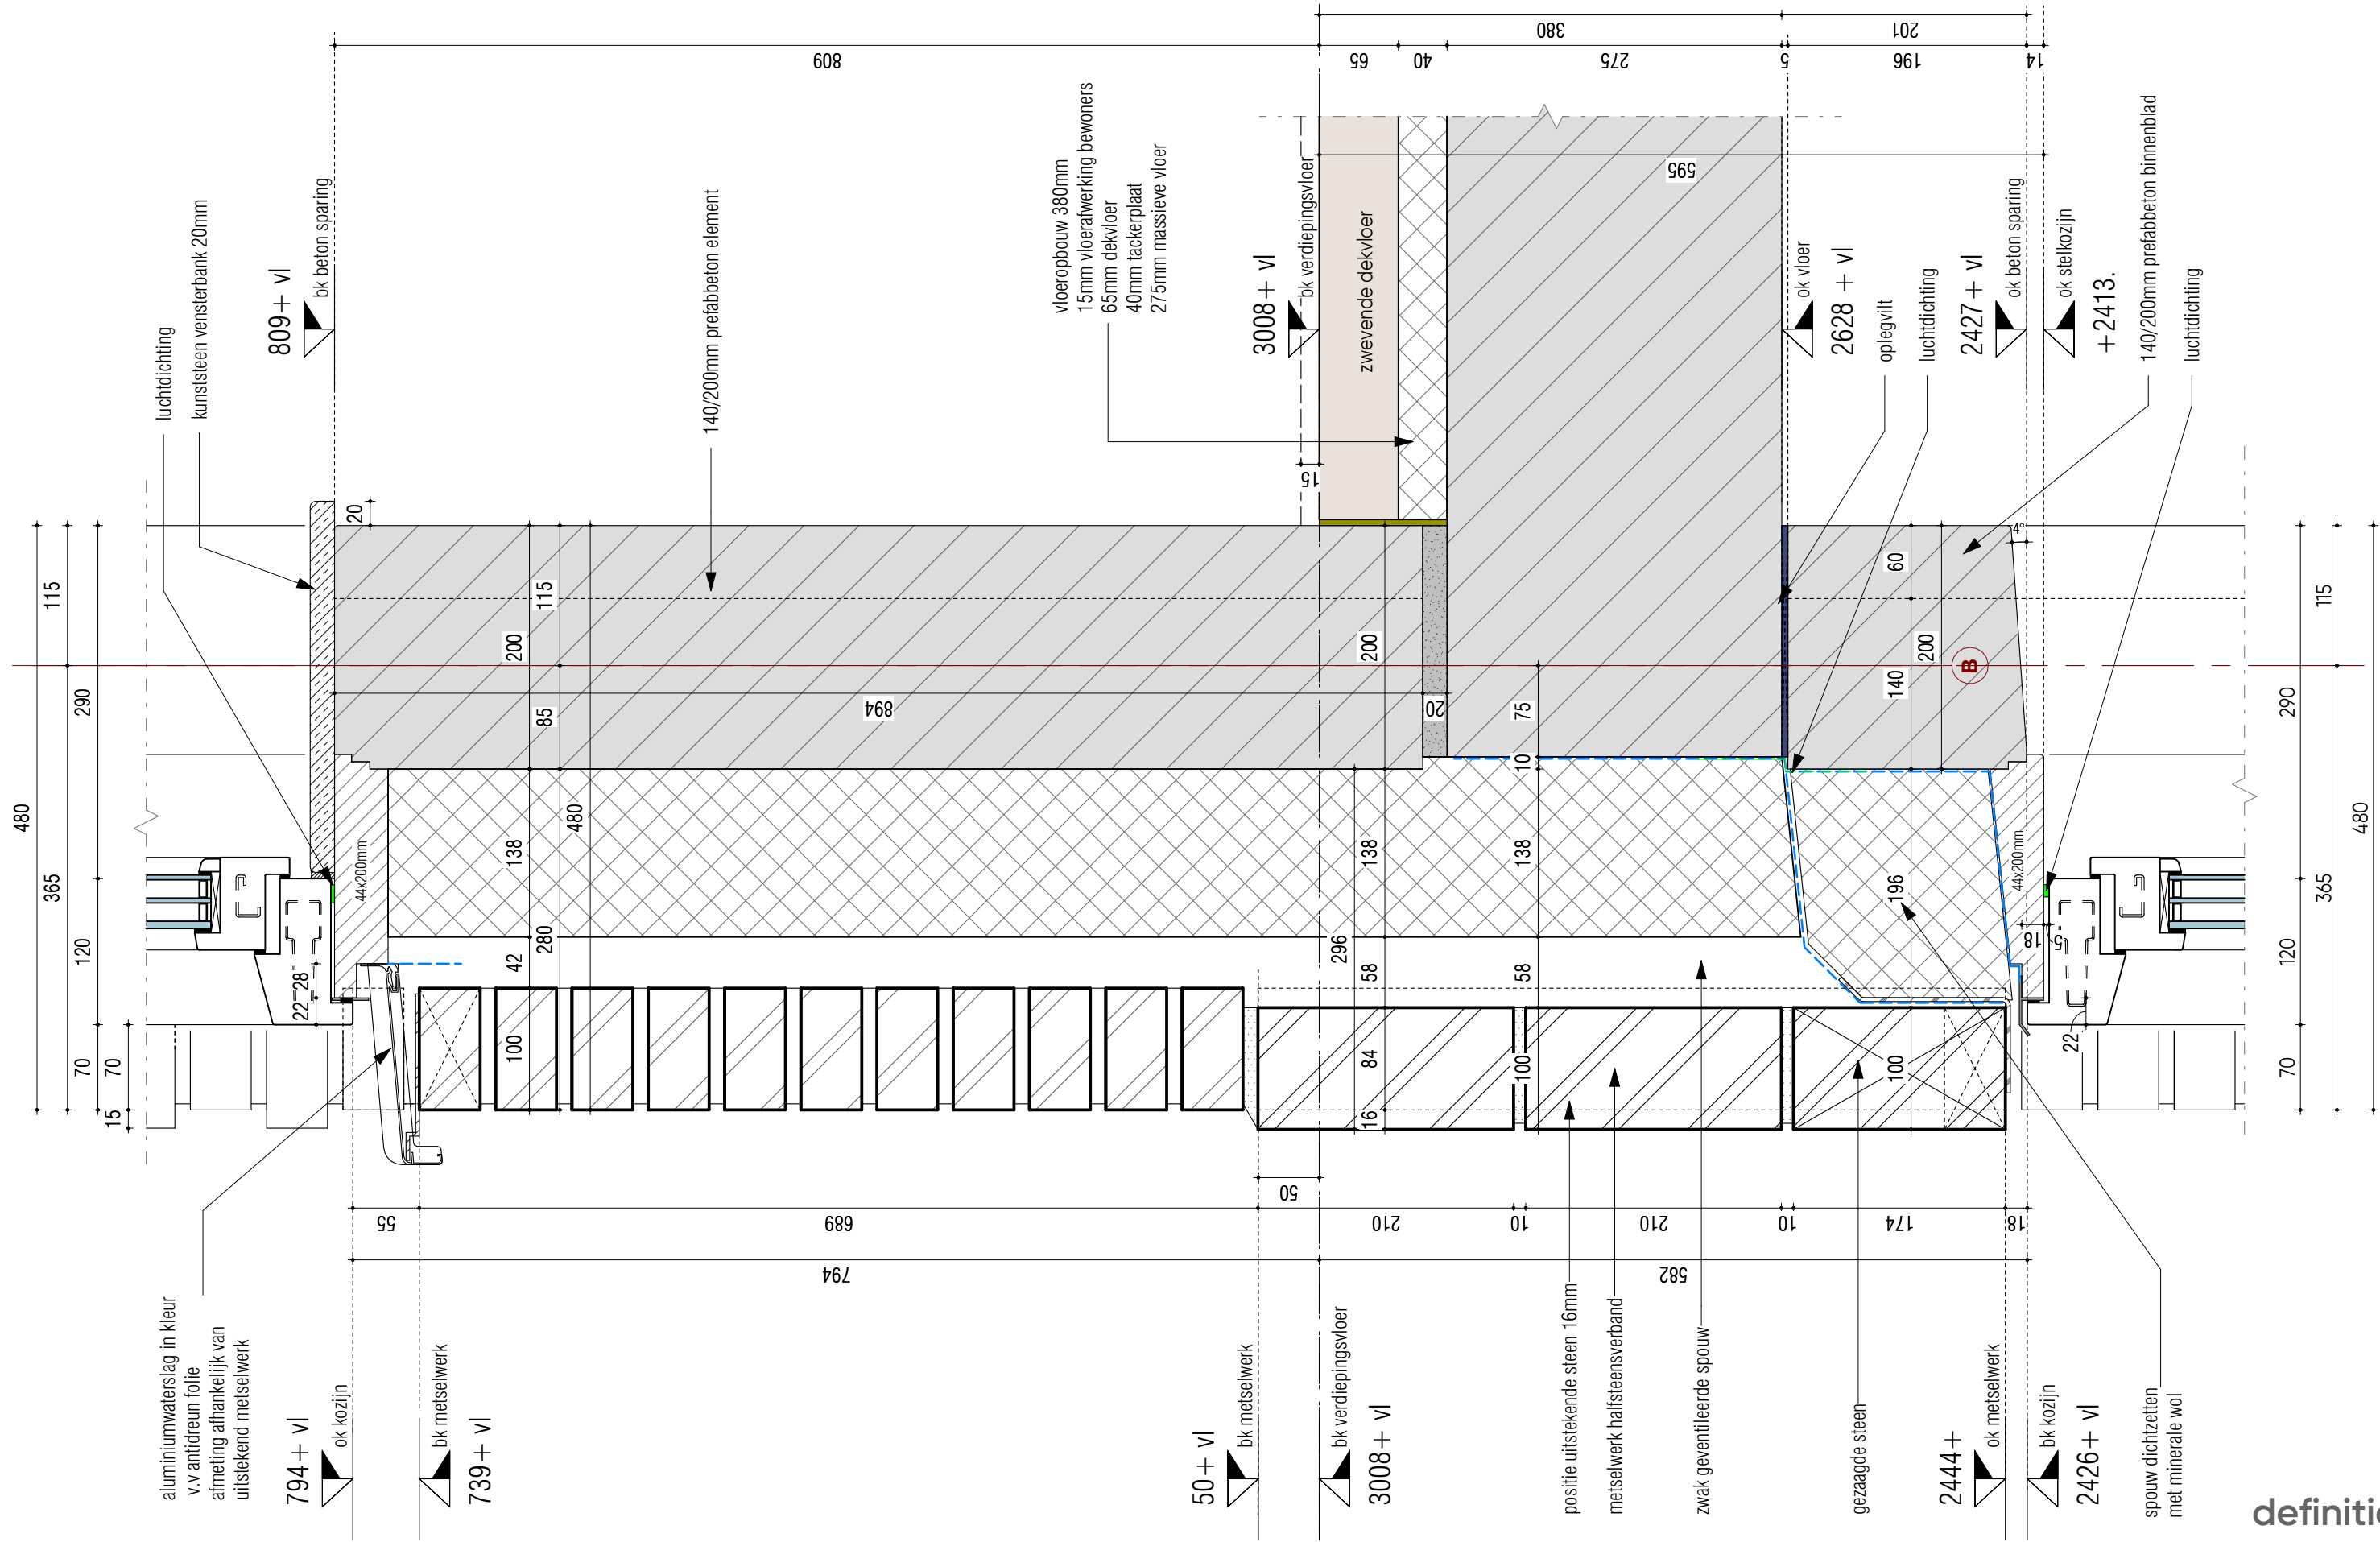


definitief



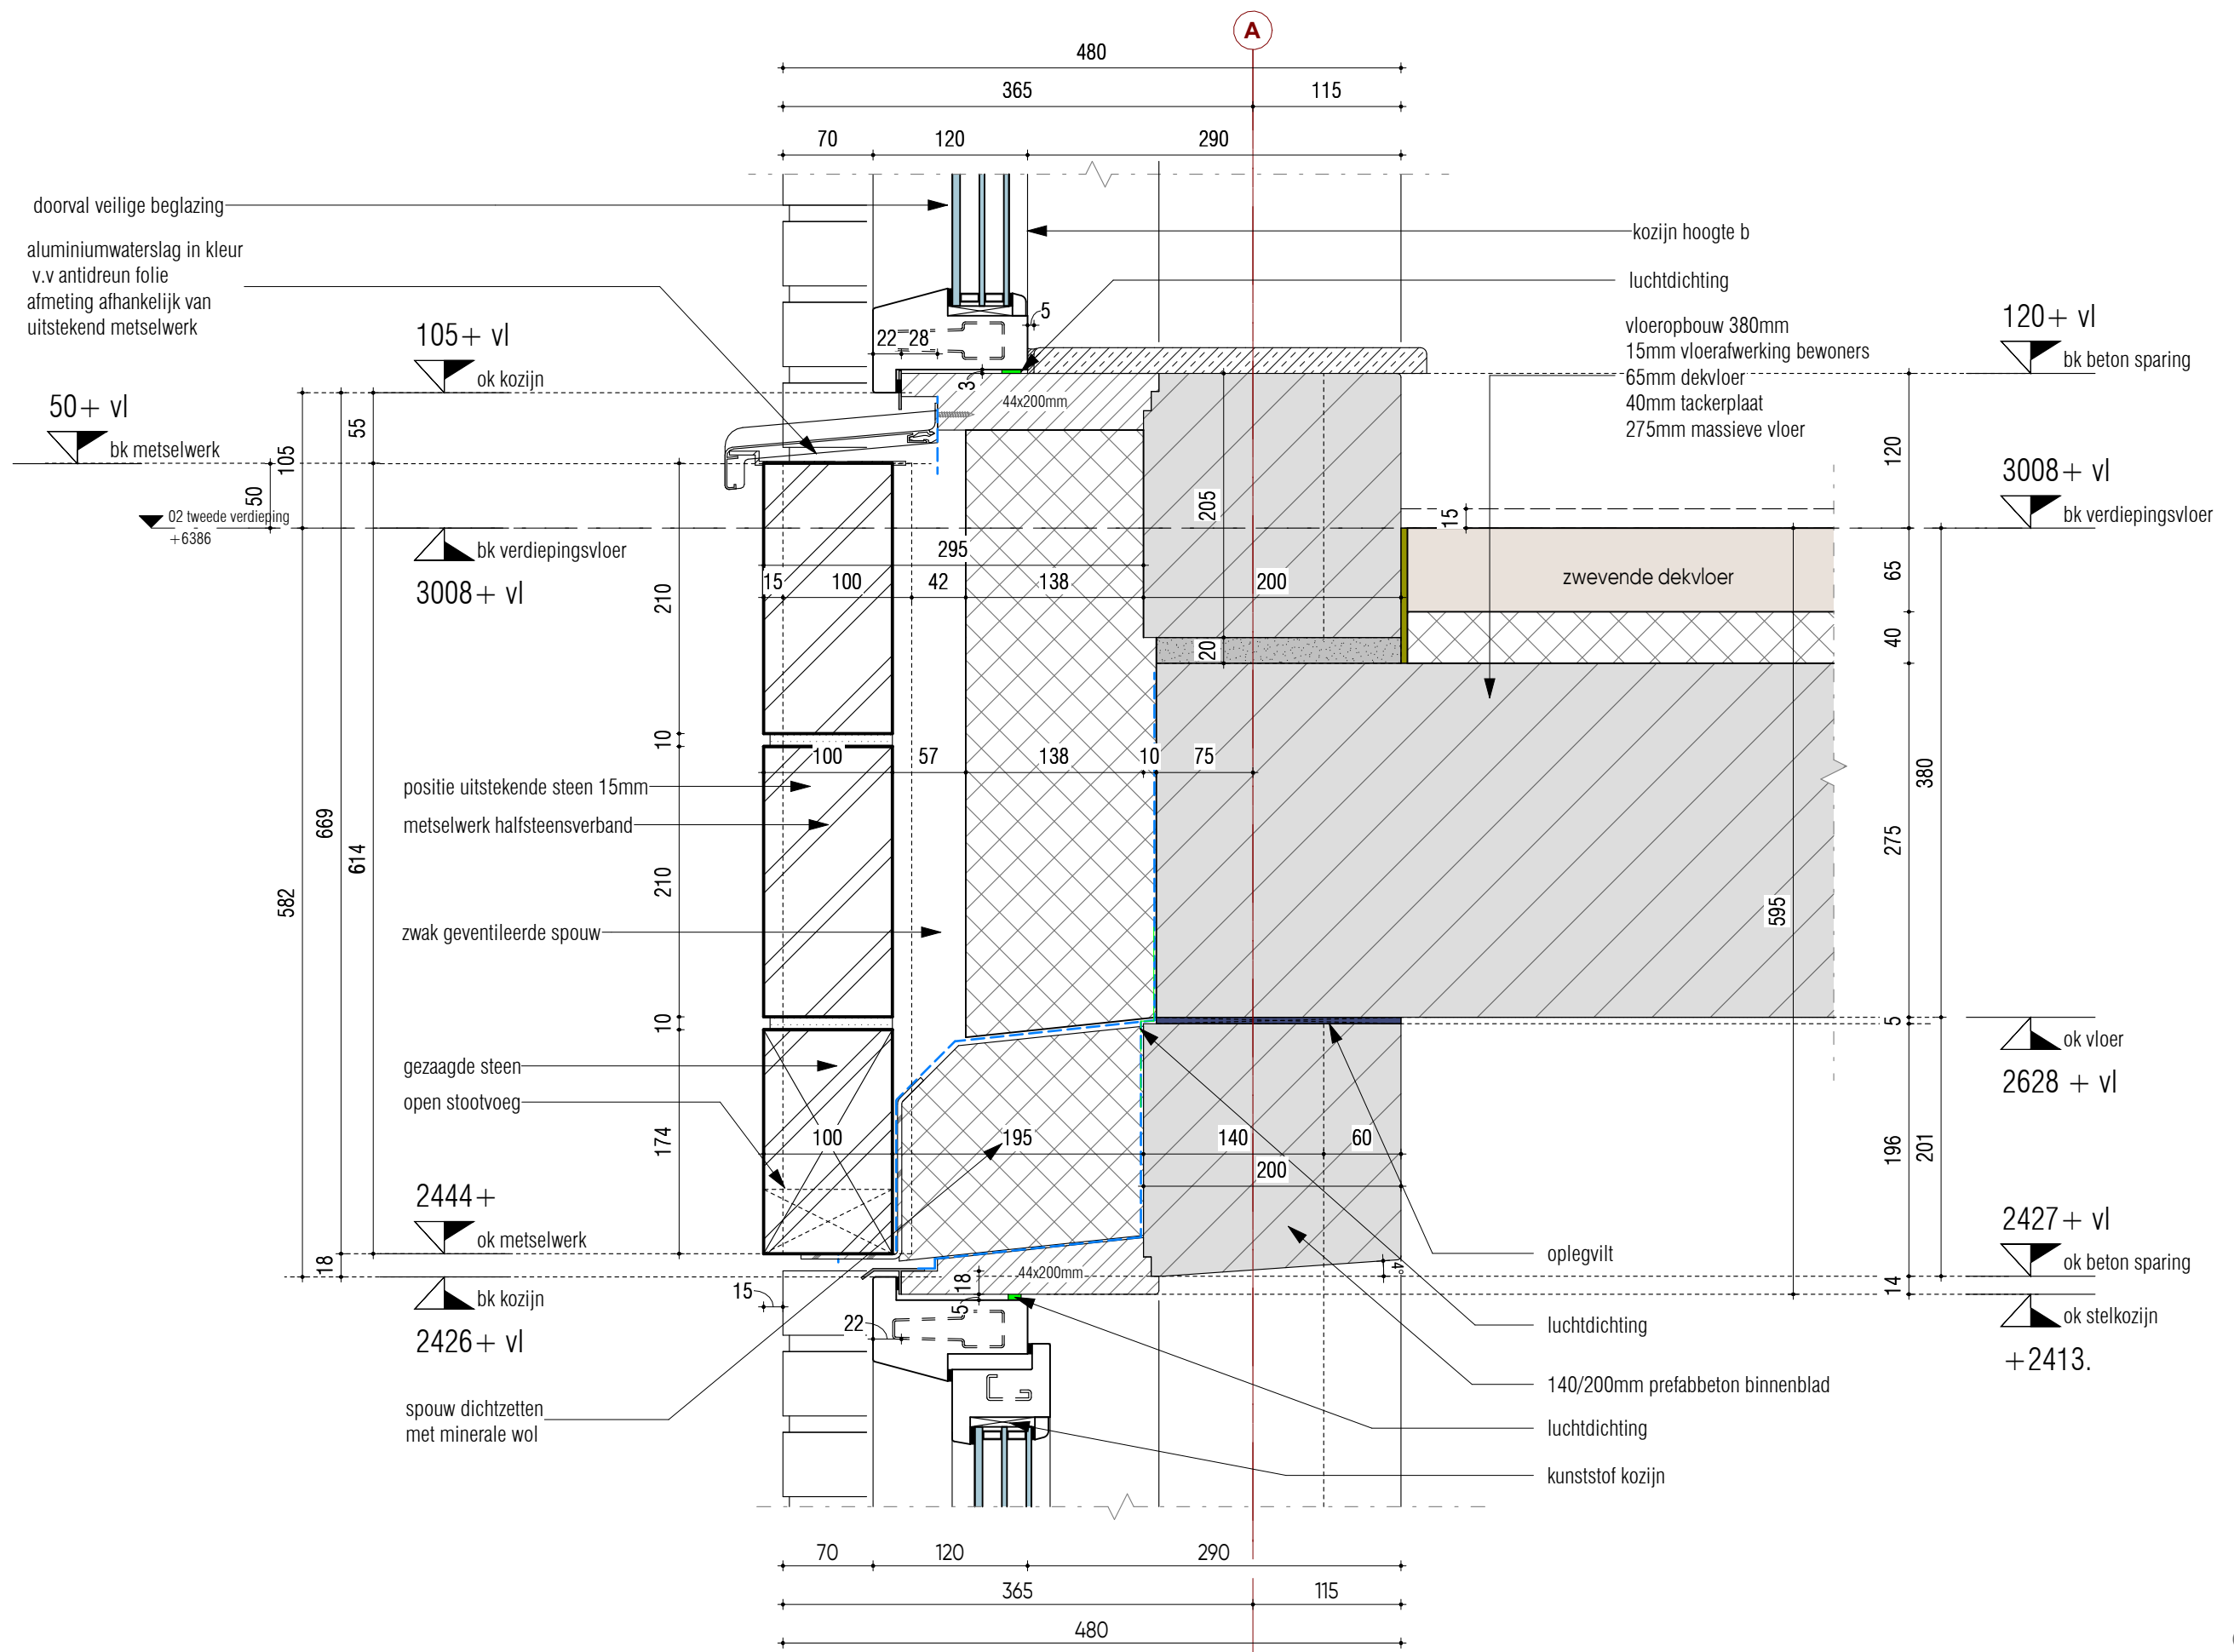


definitief




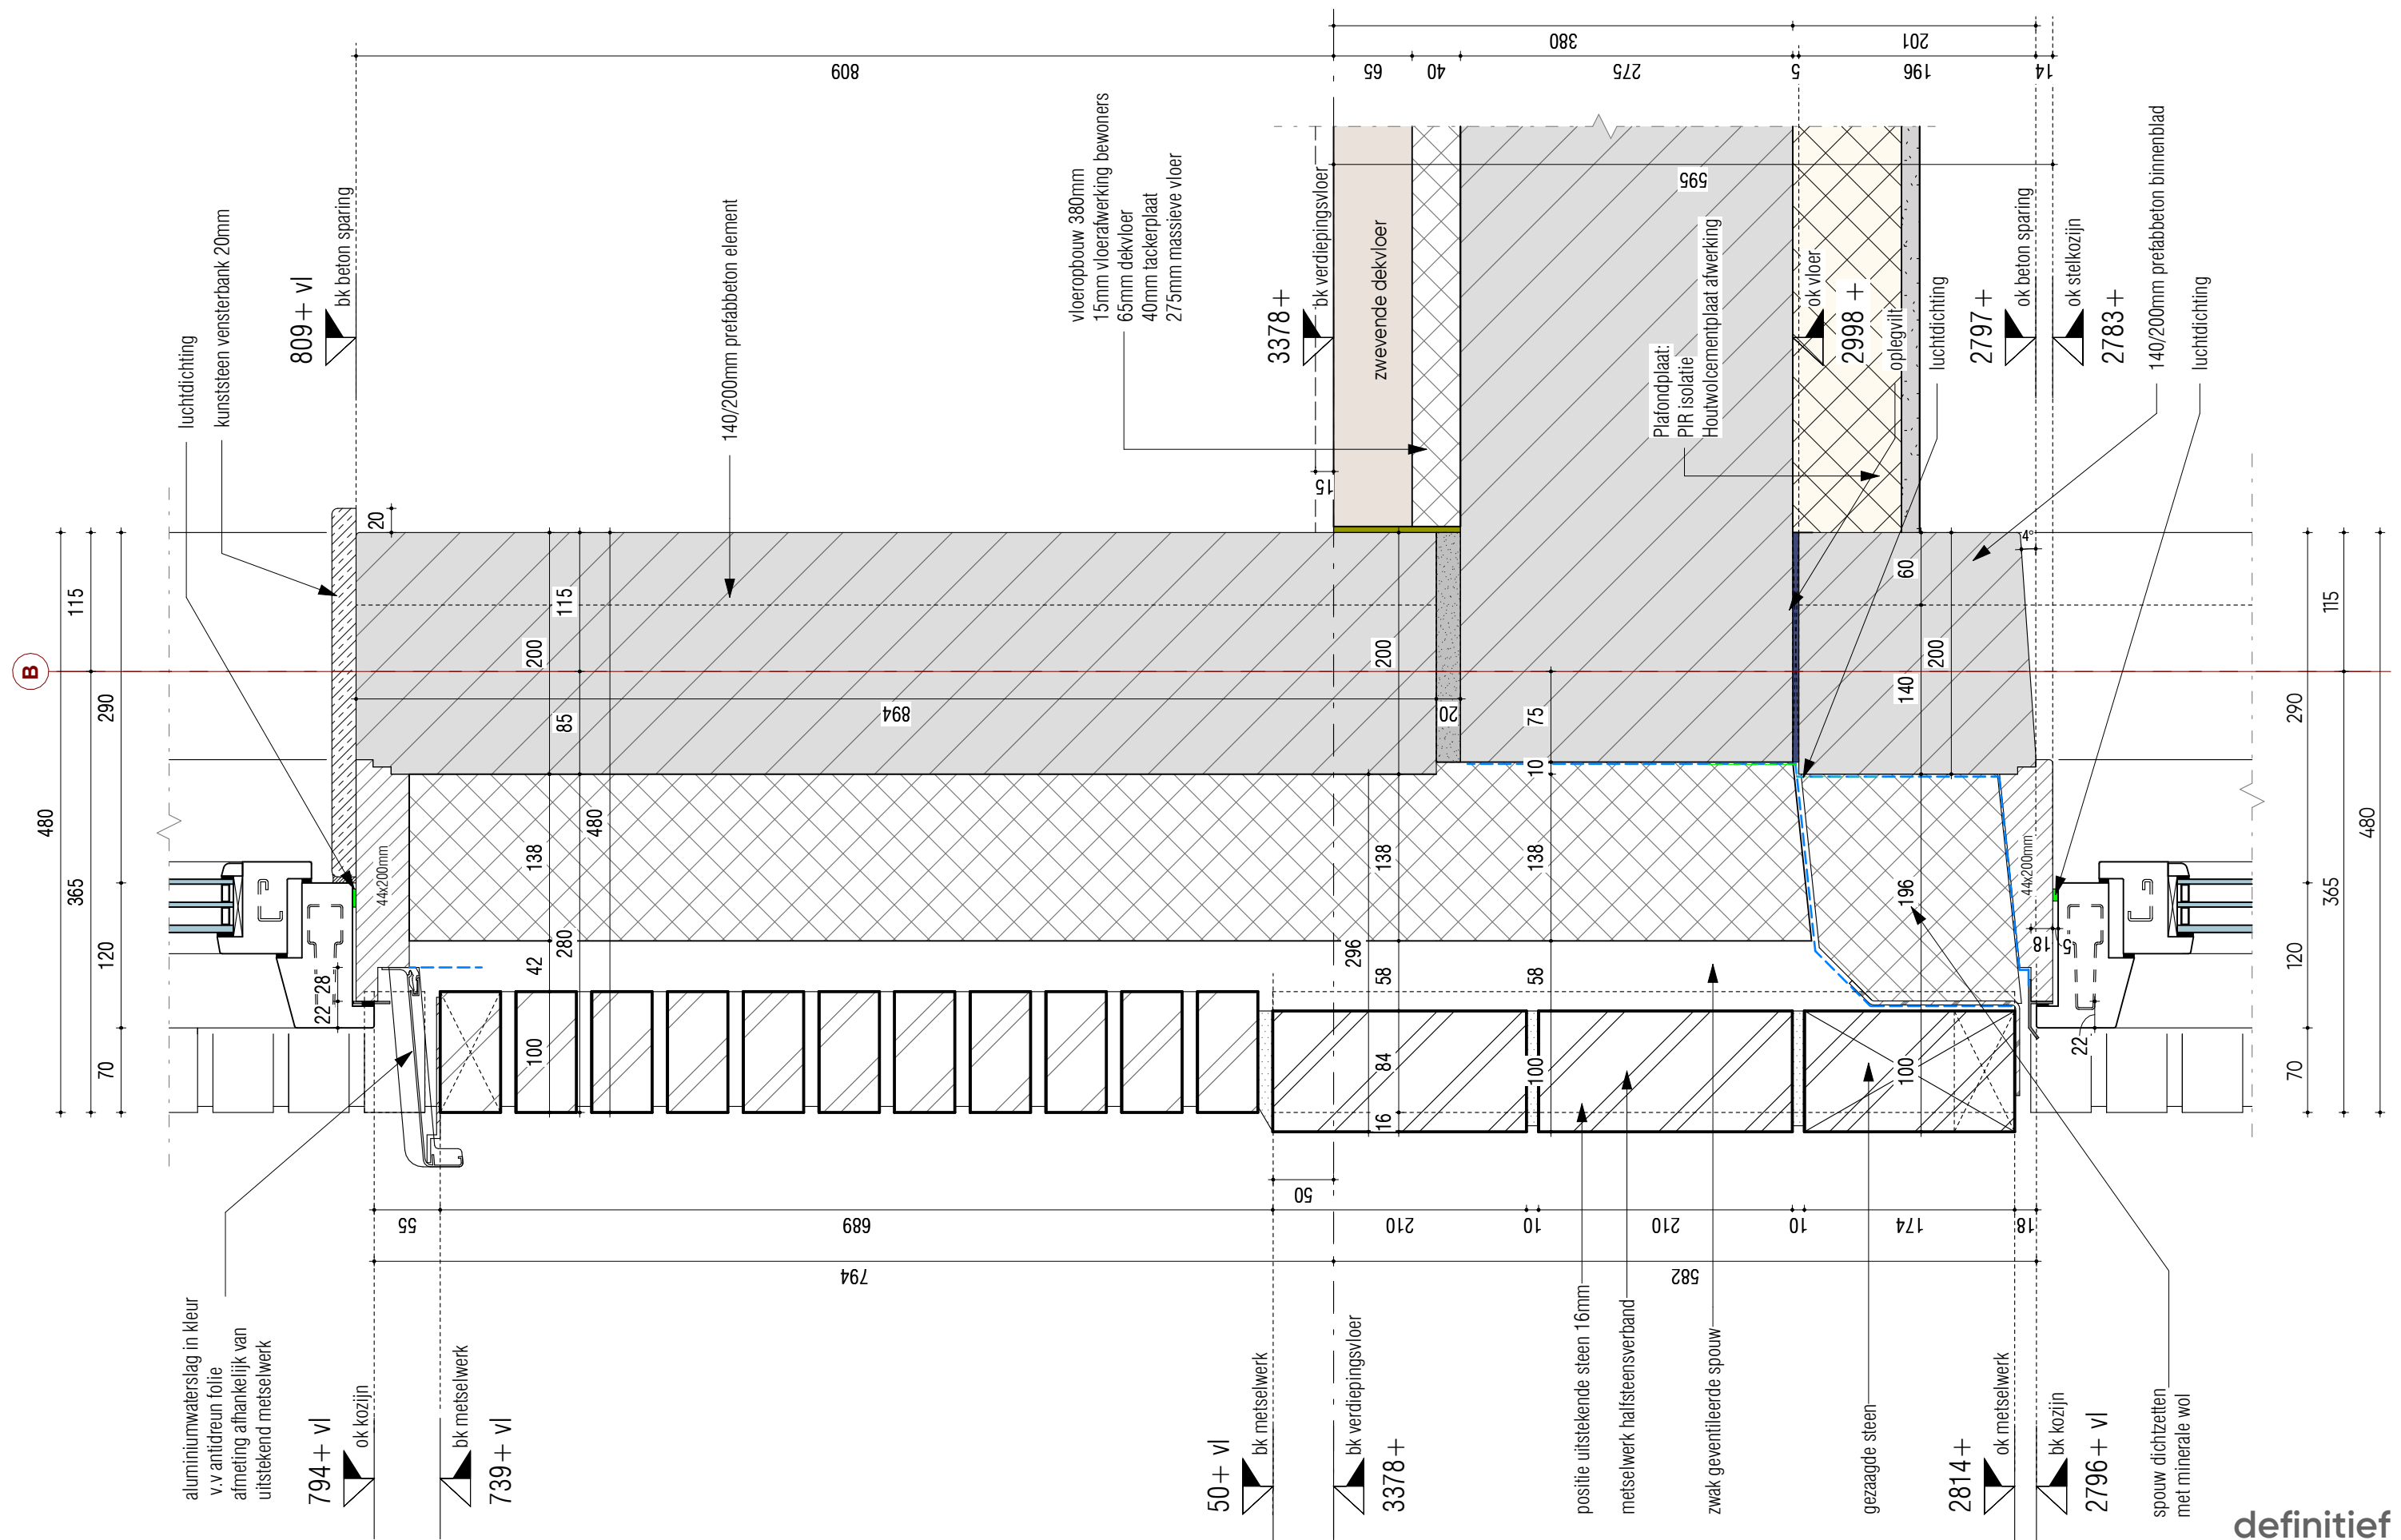


definitief

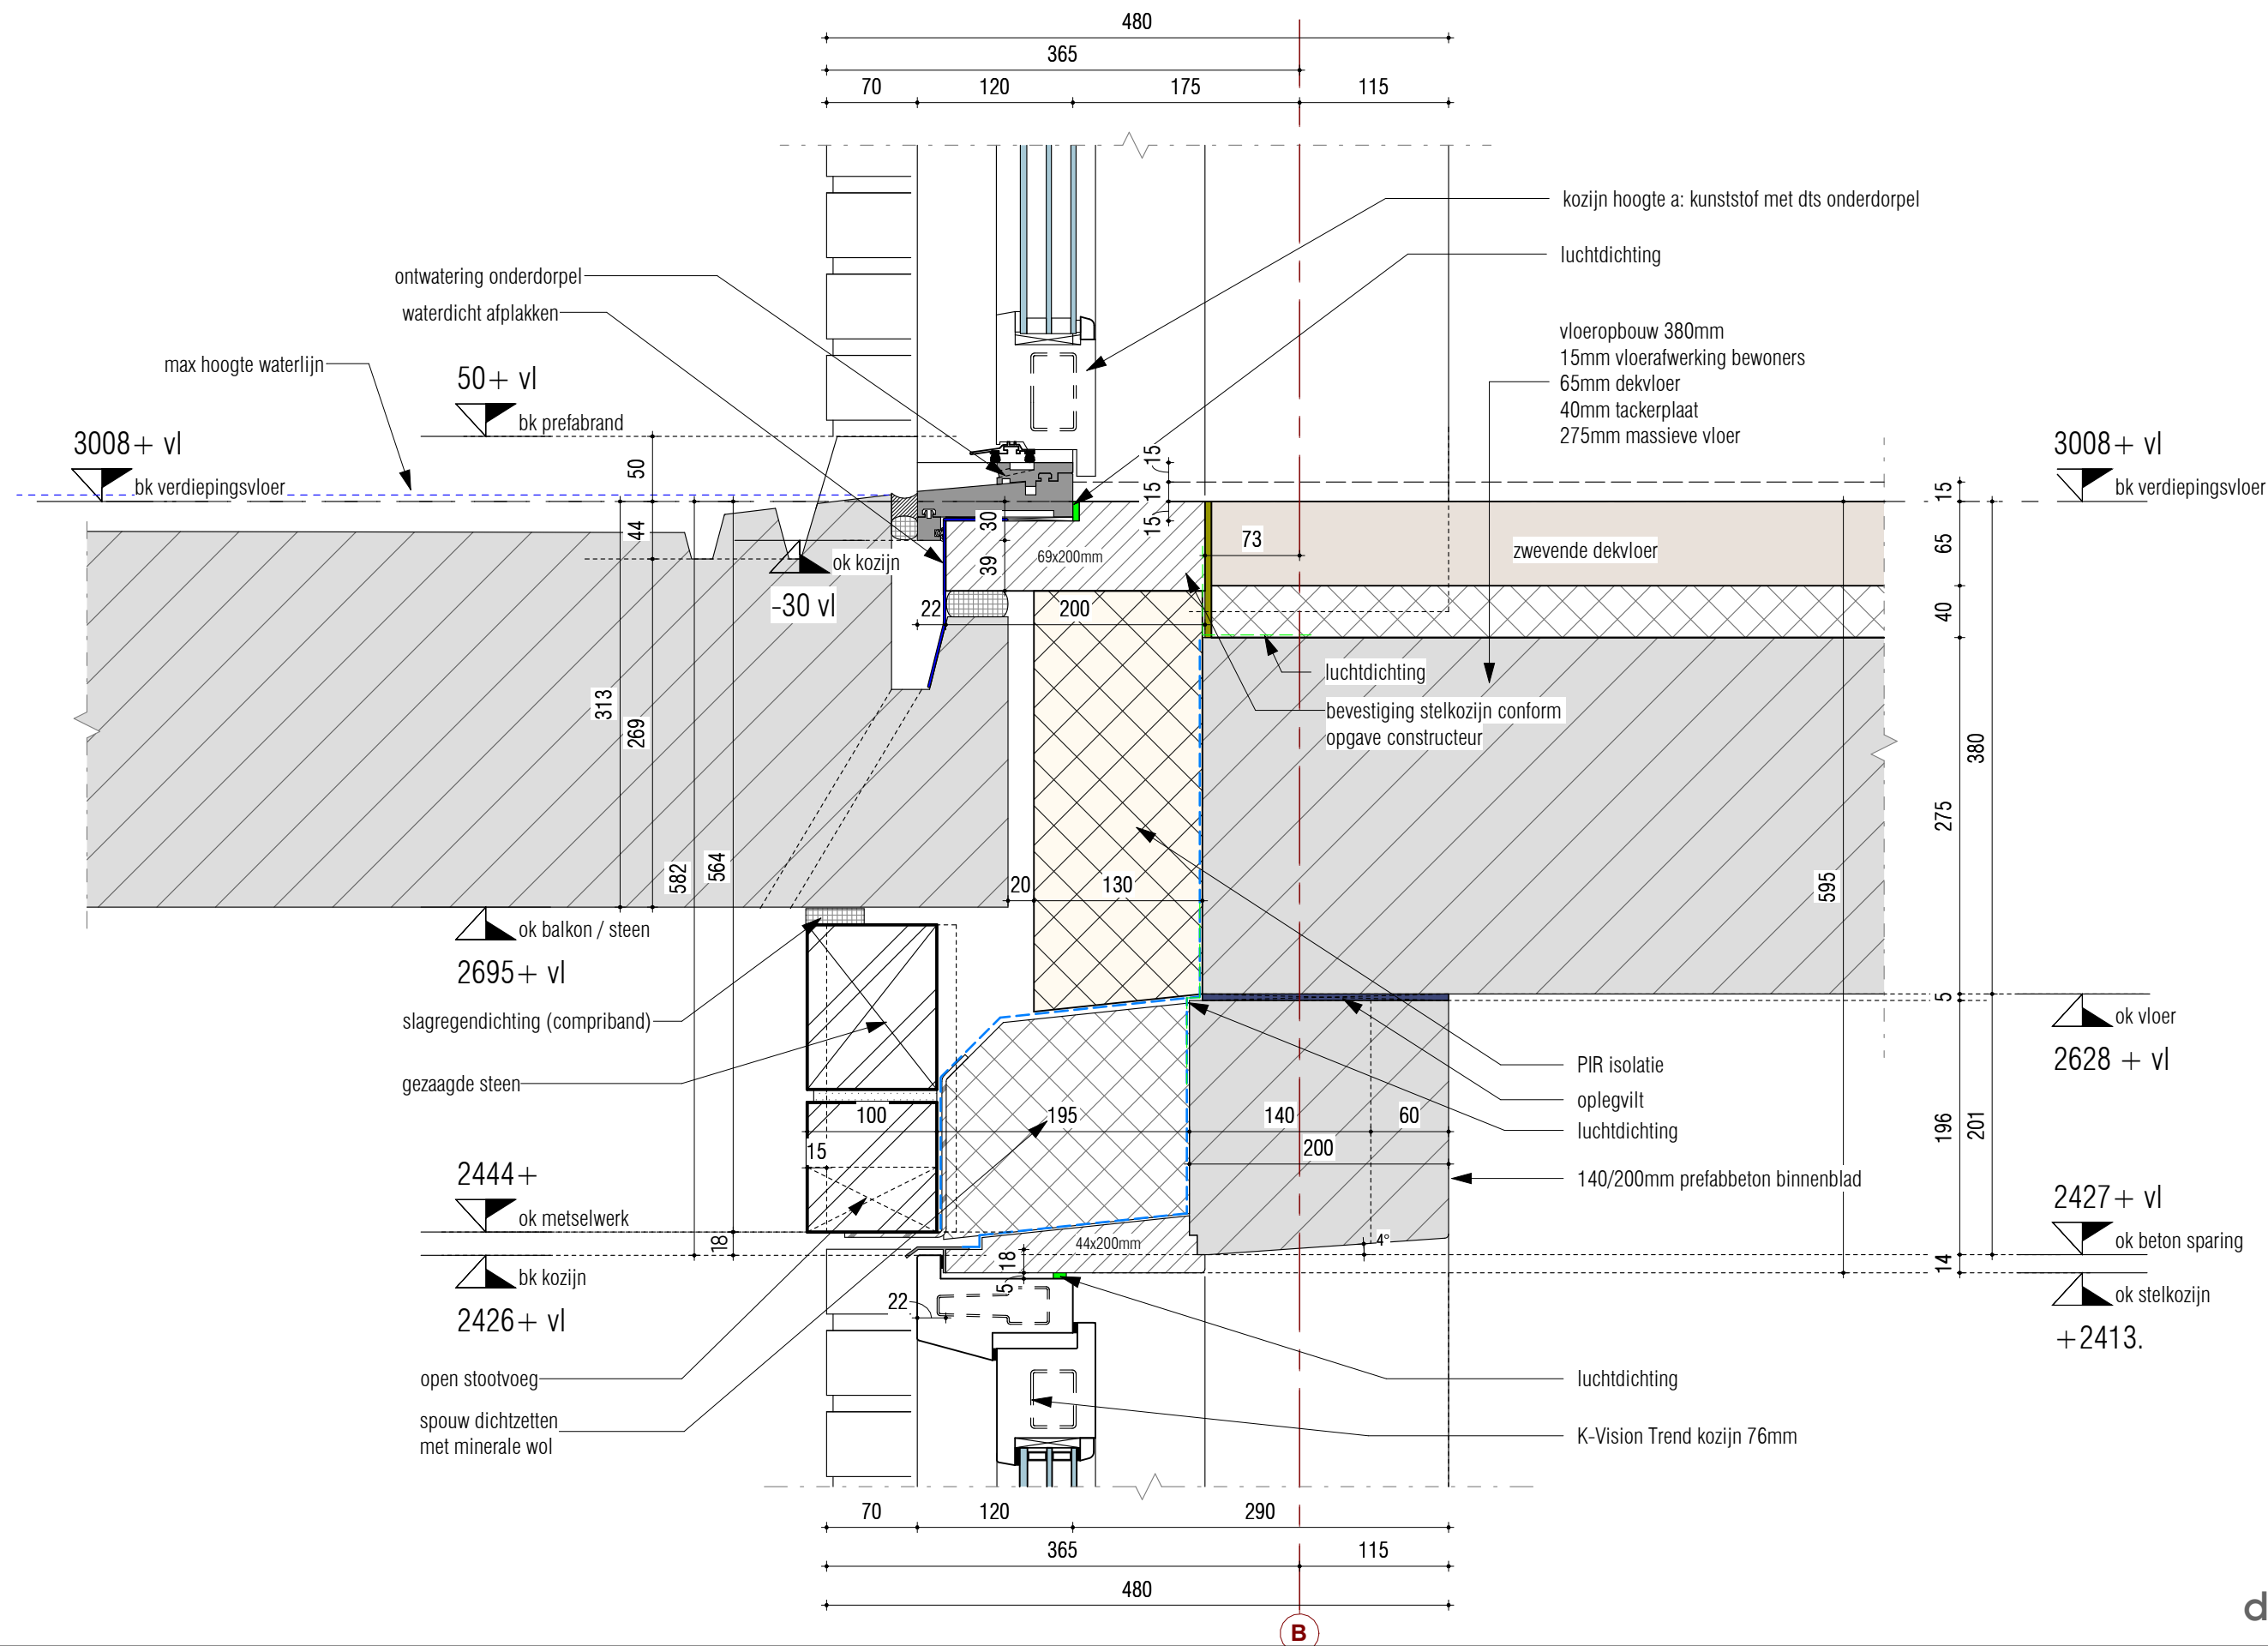

definitief

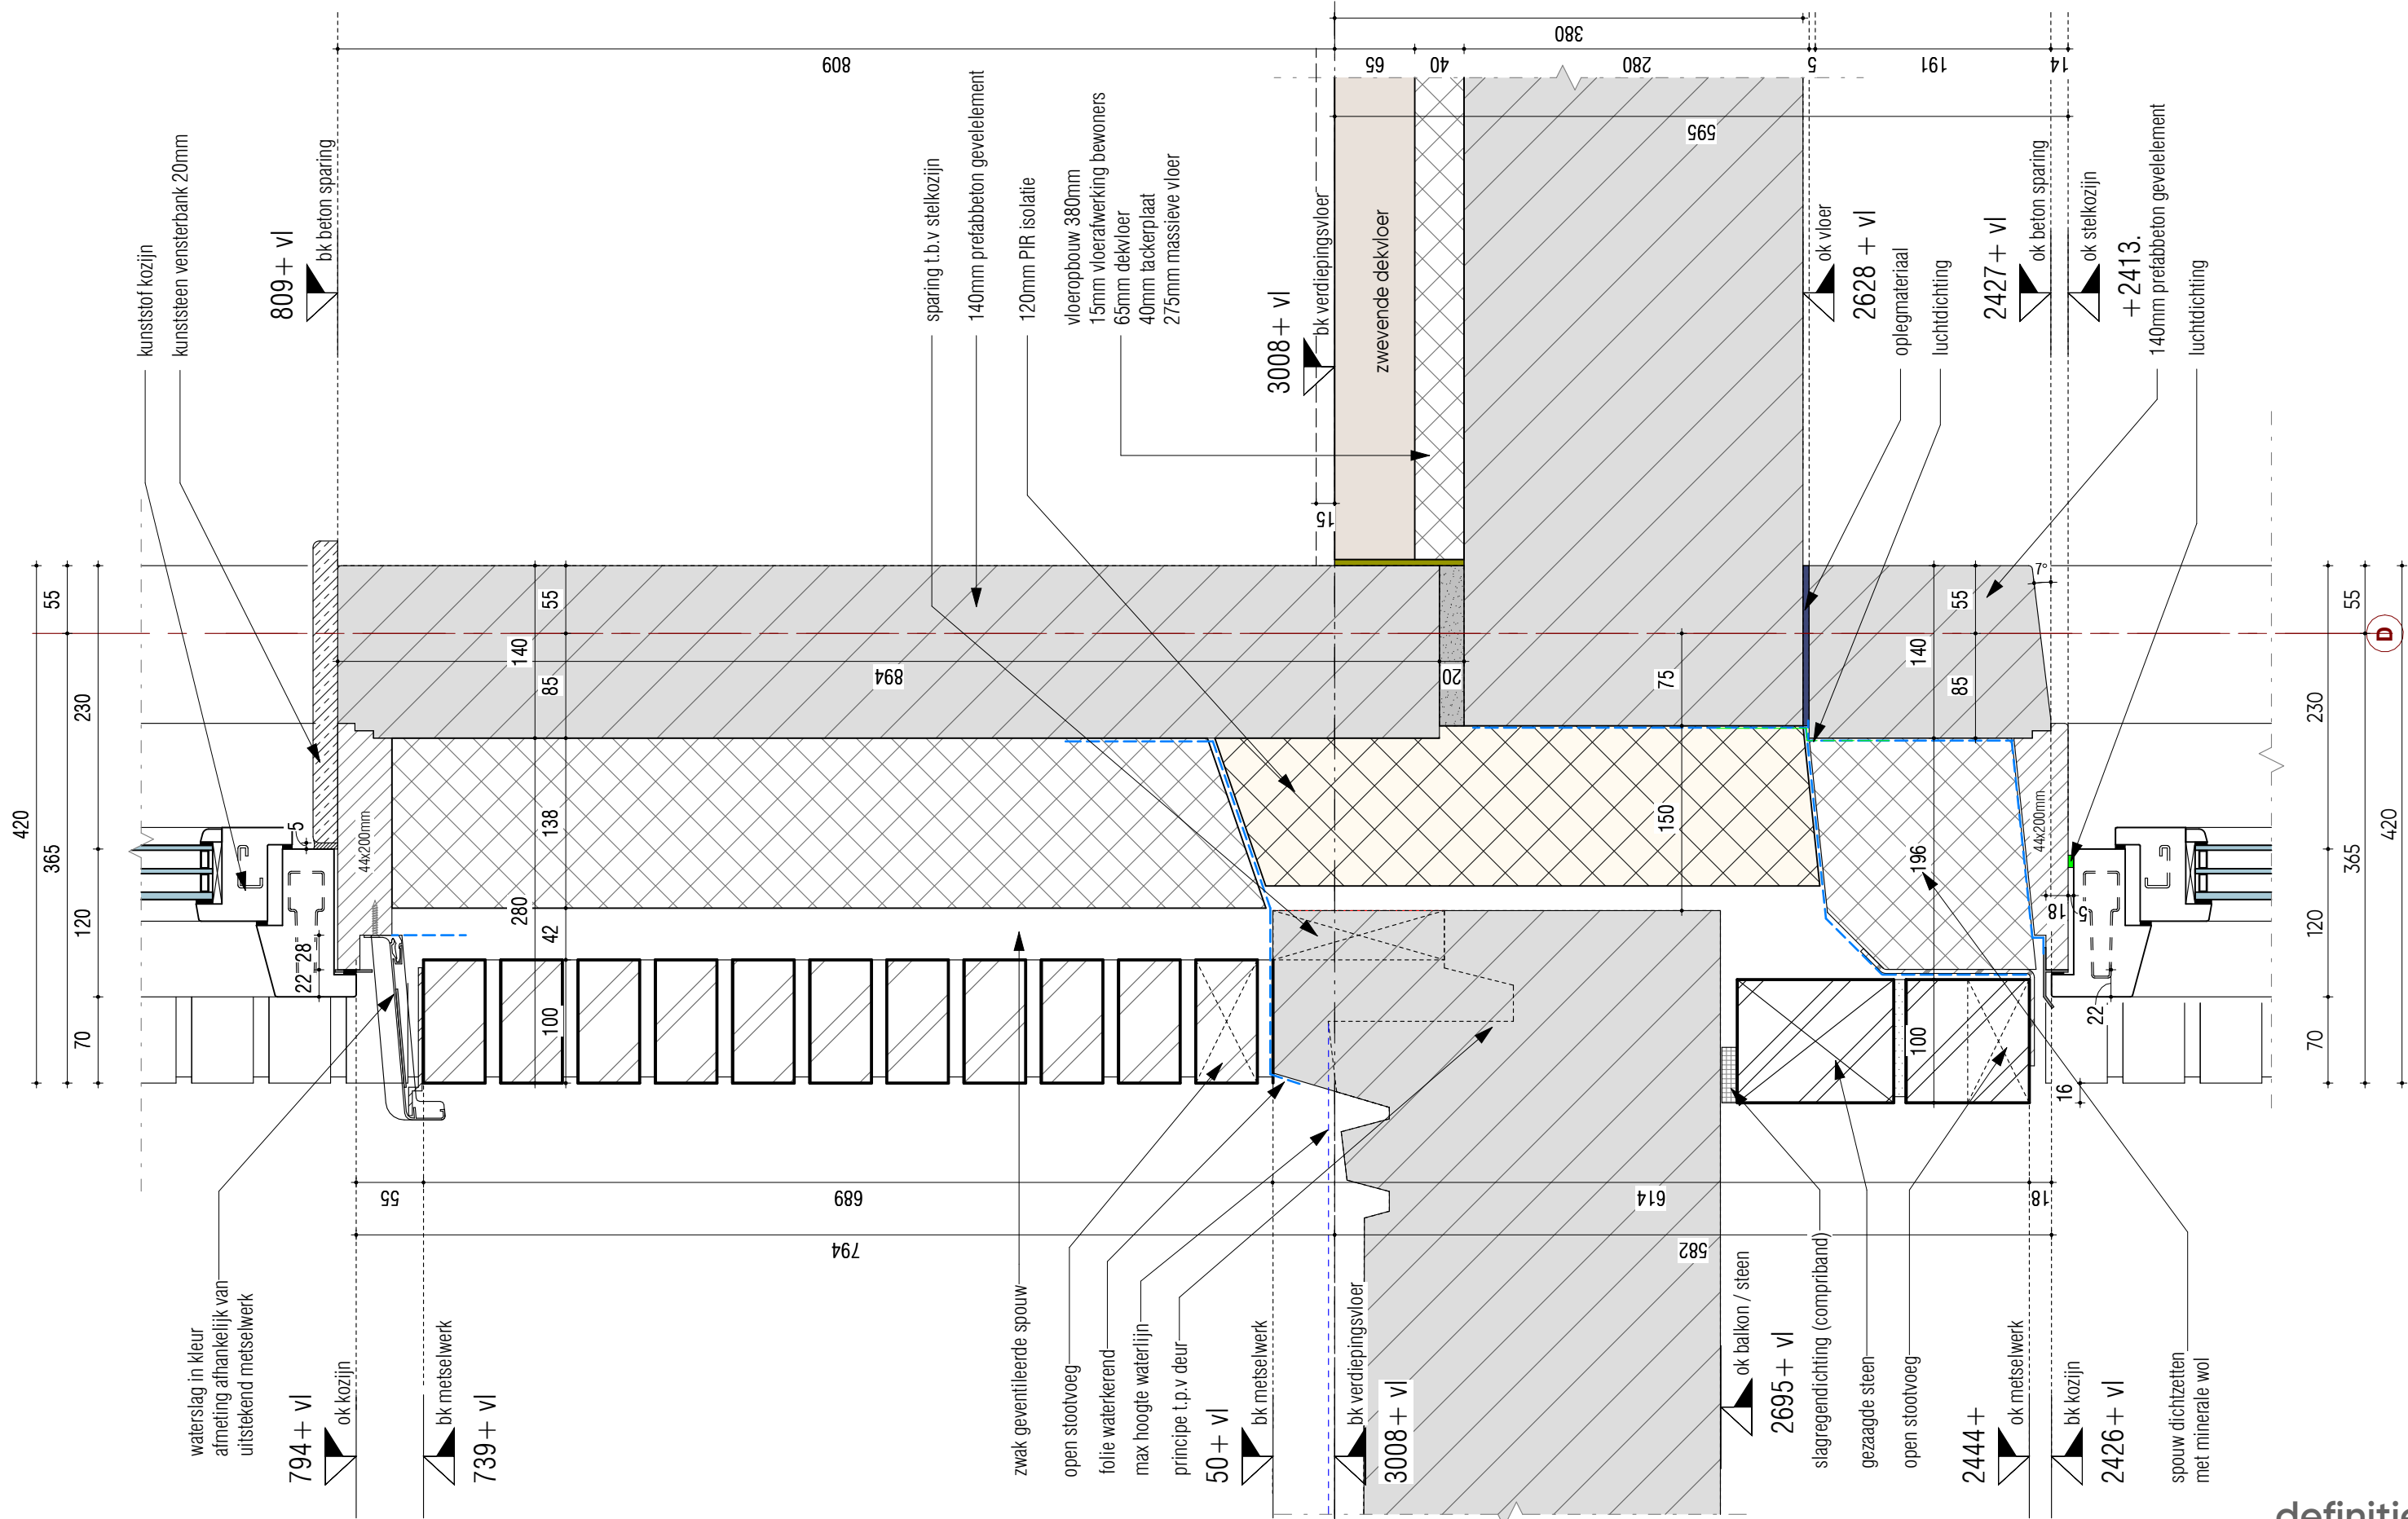


definitief

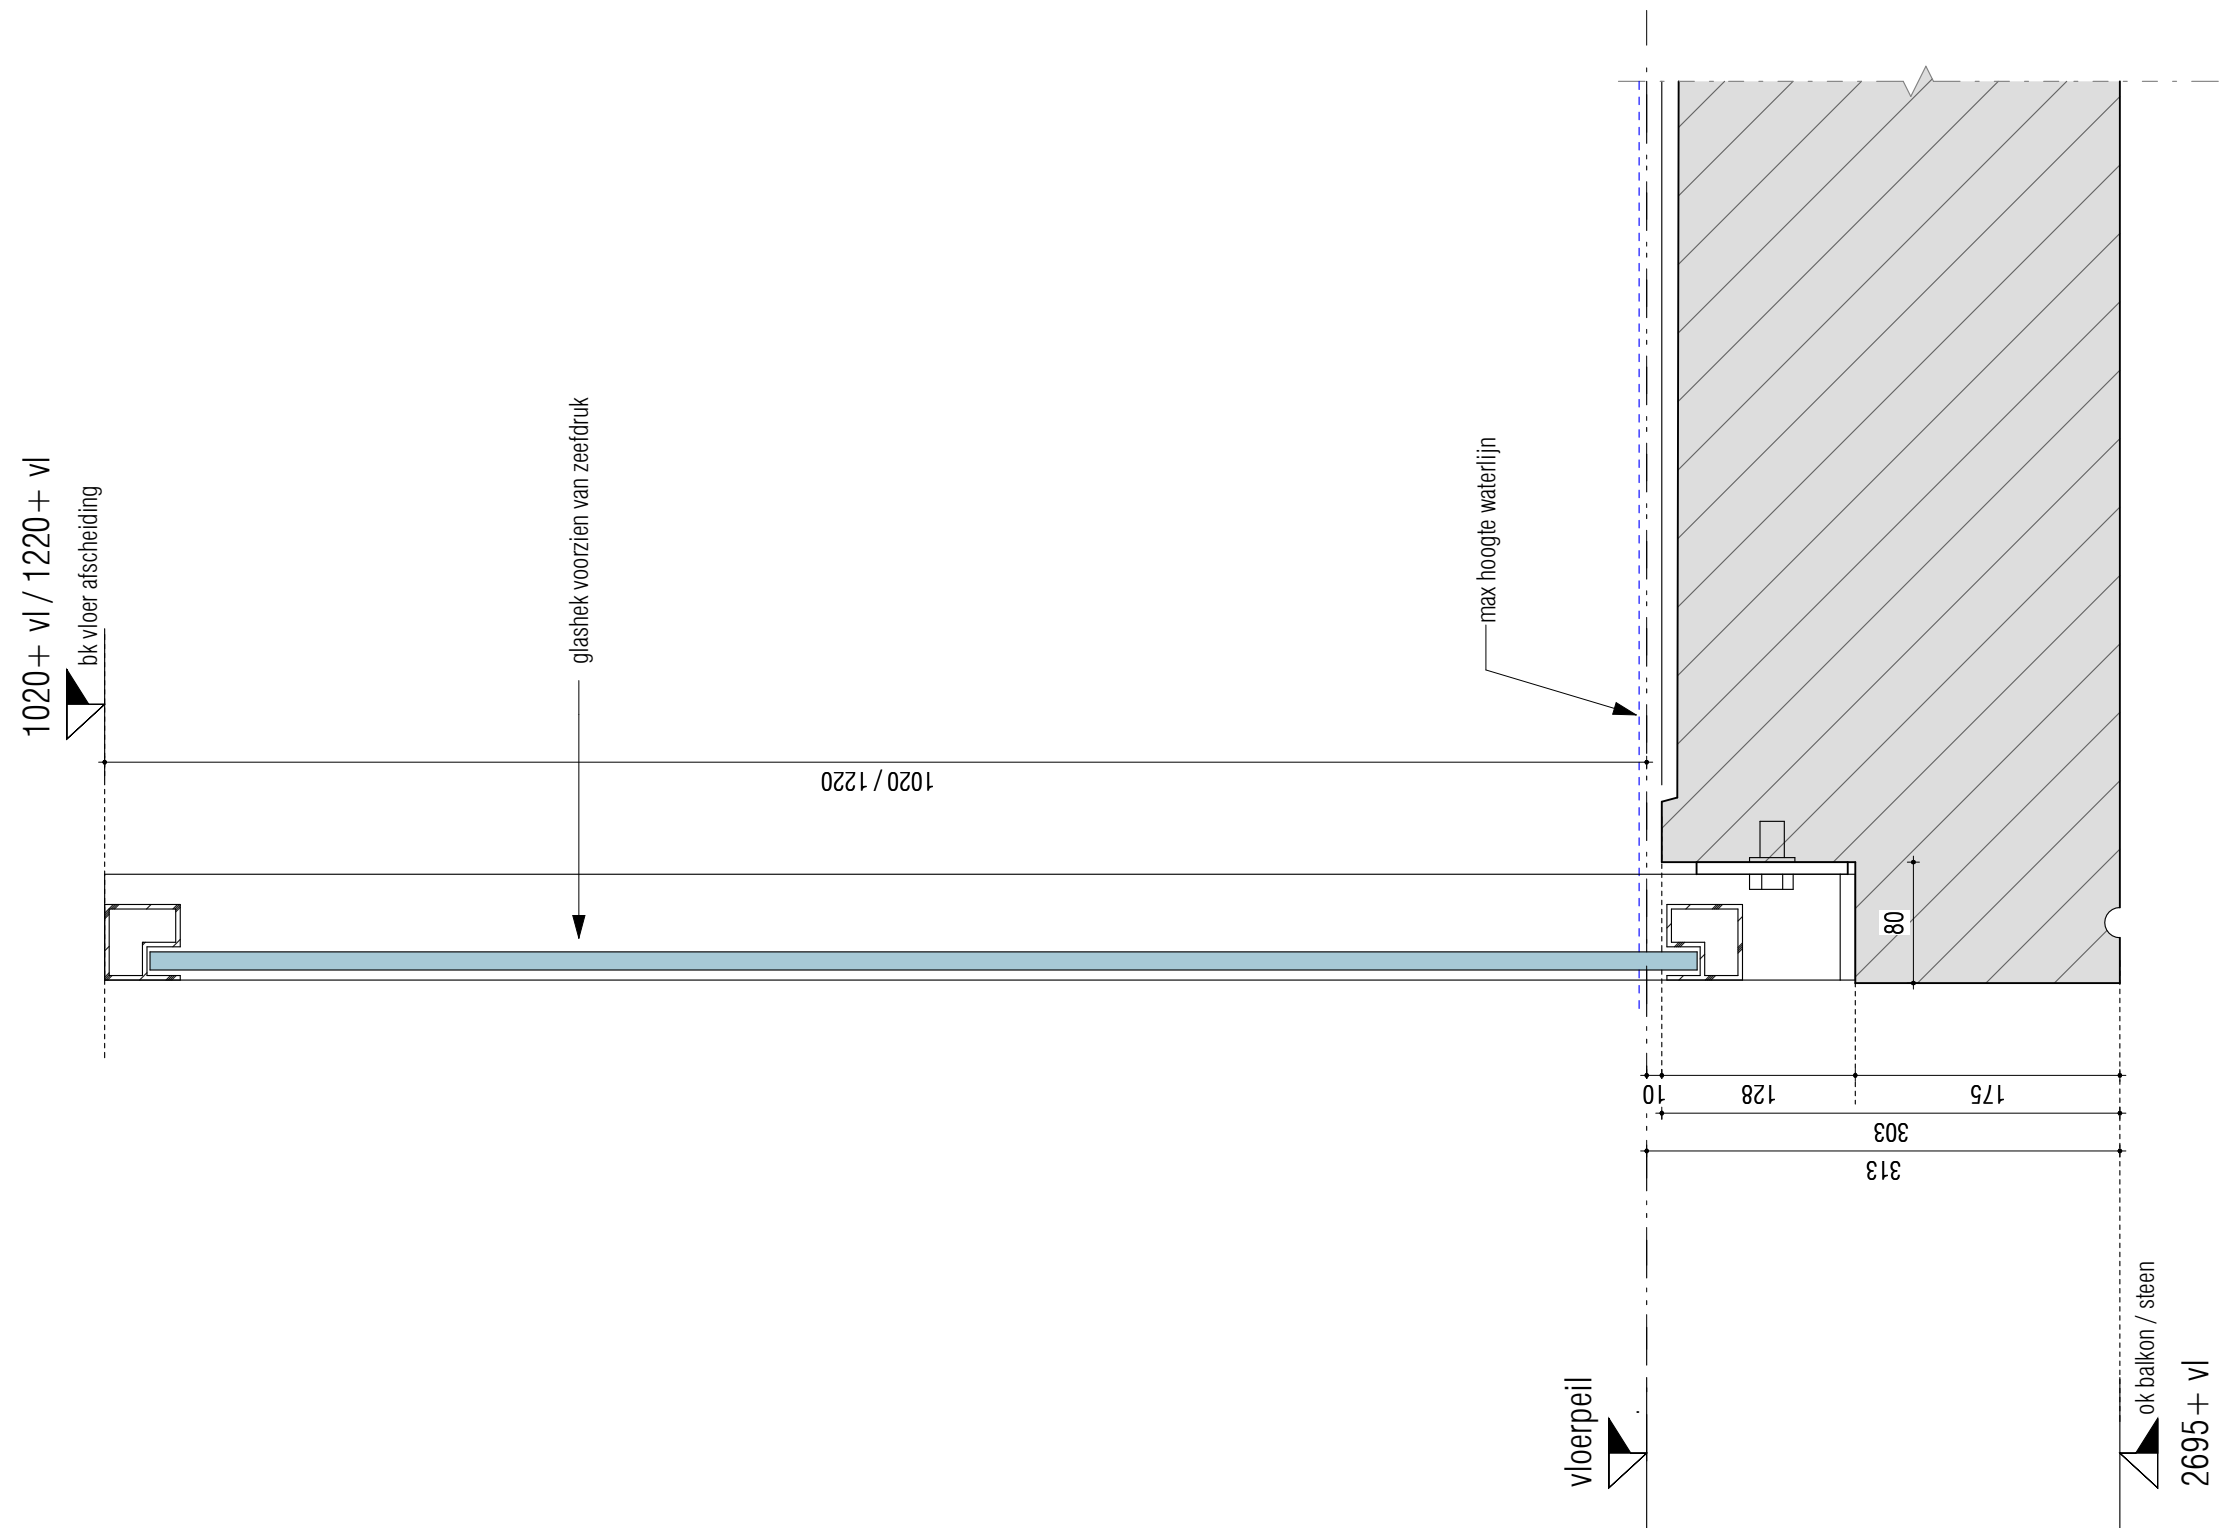


definitief





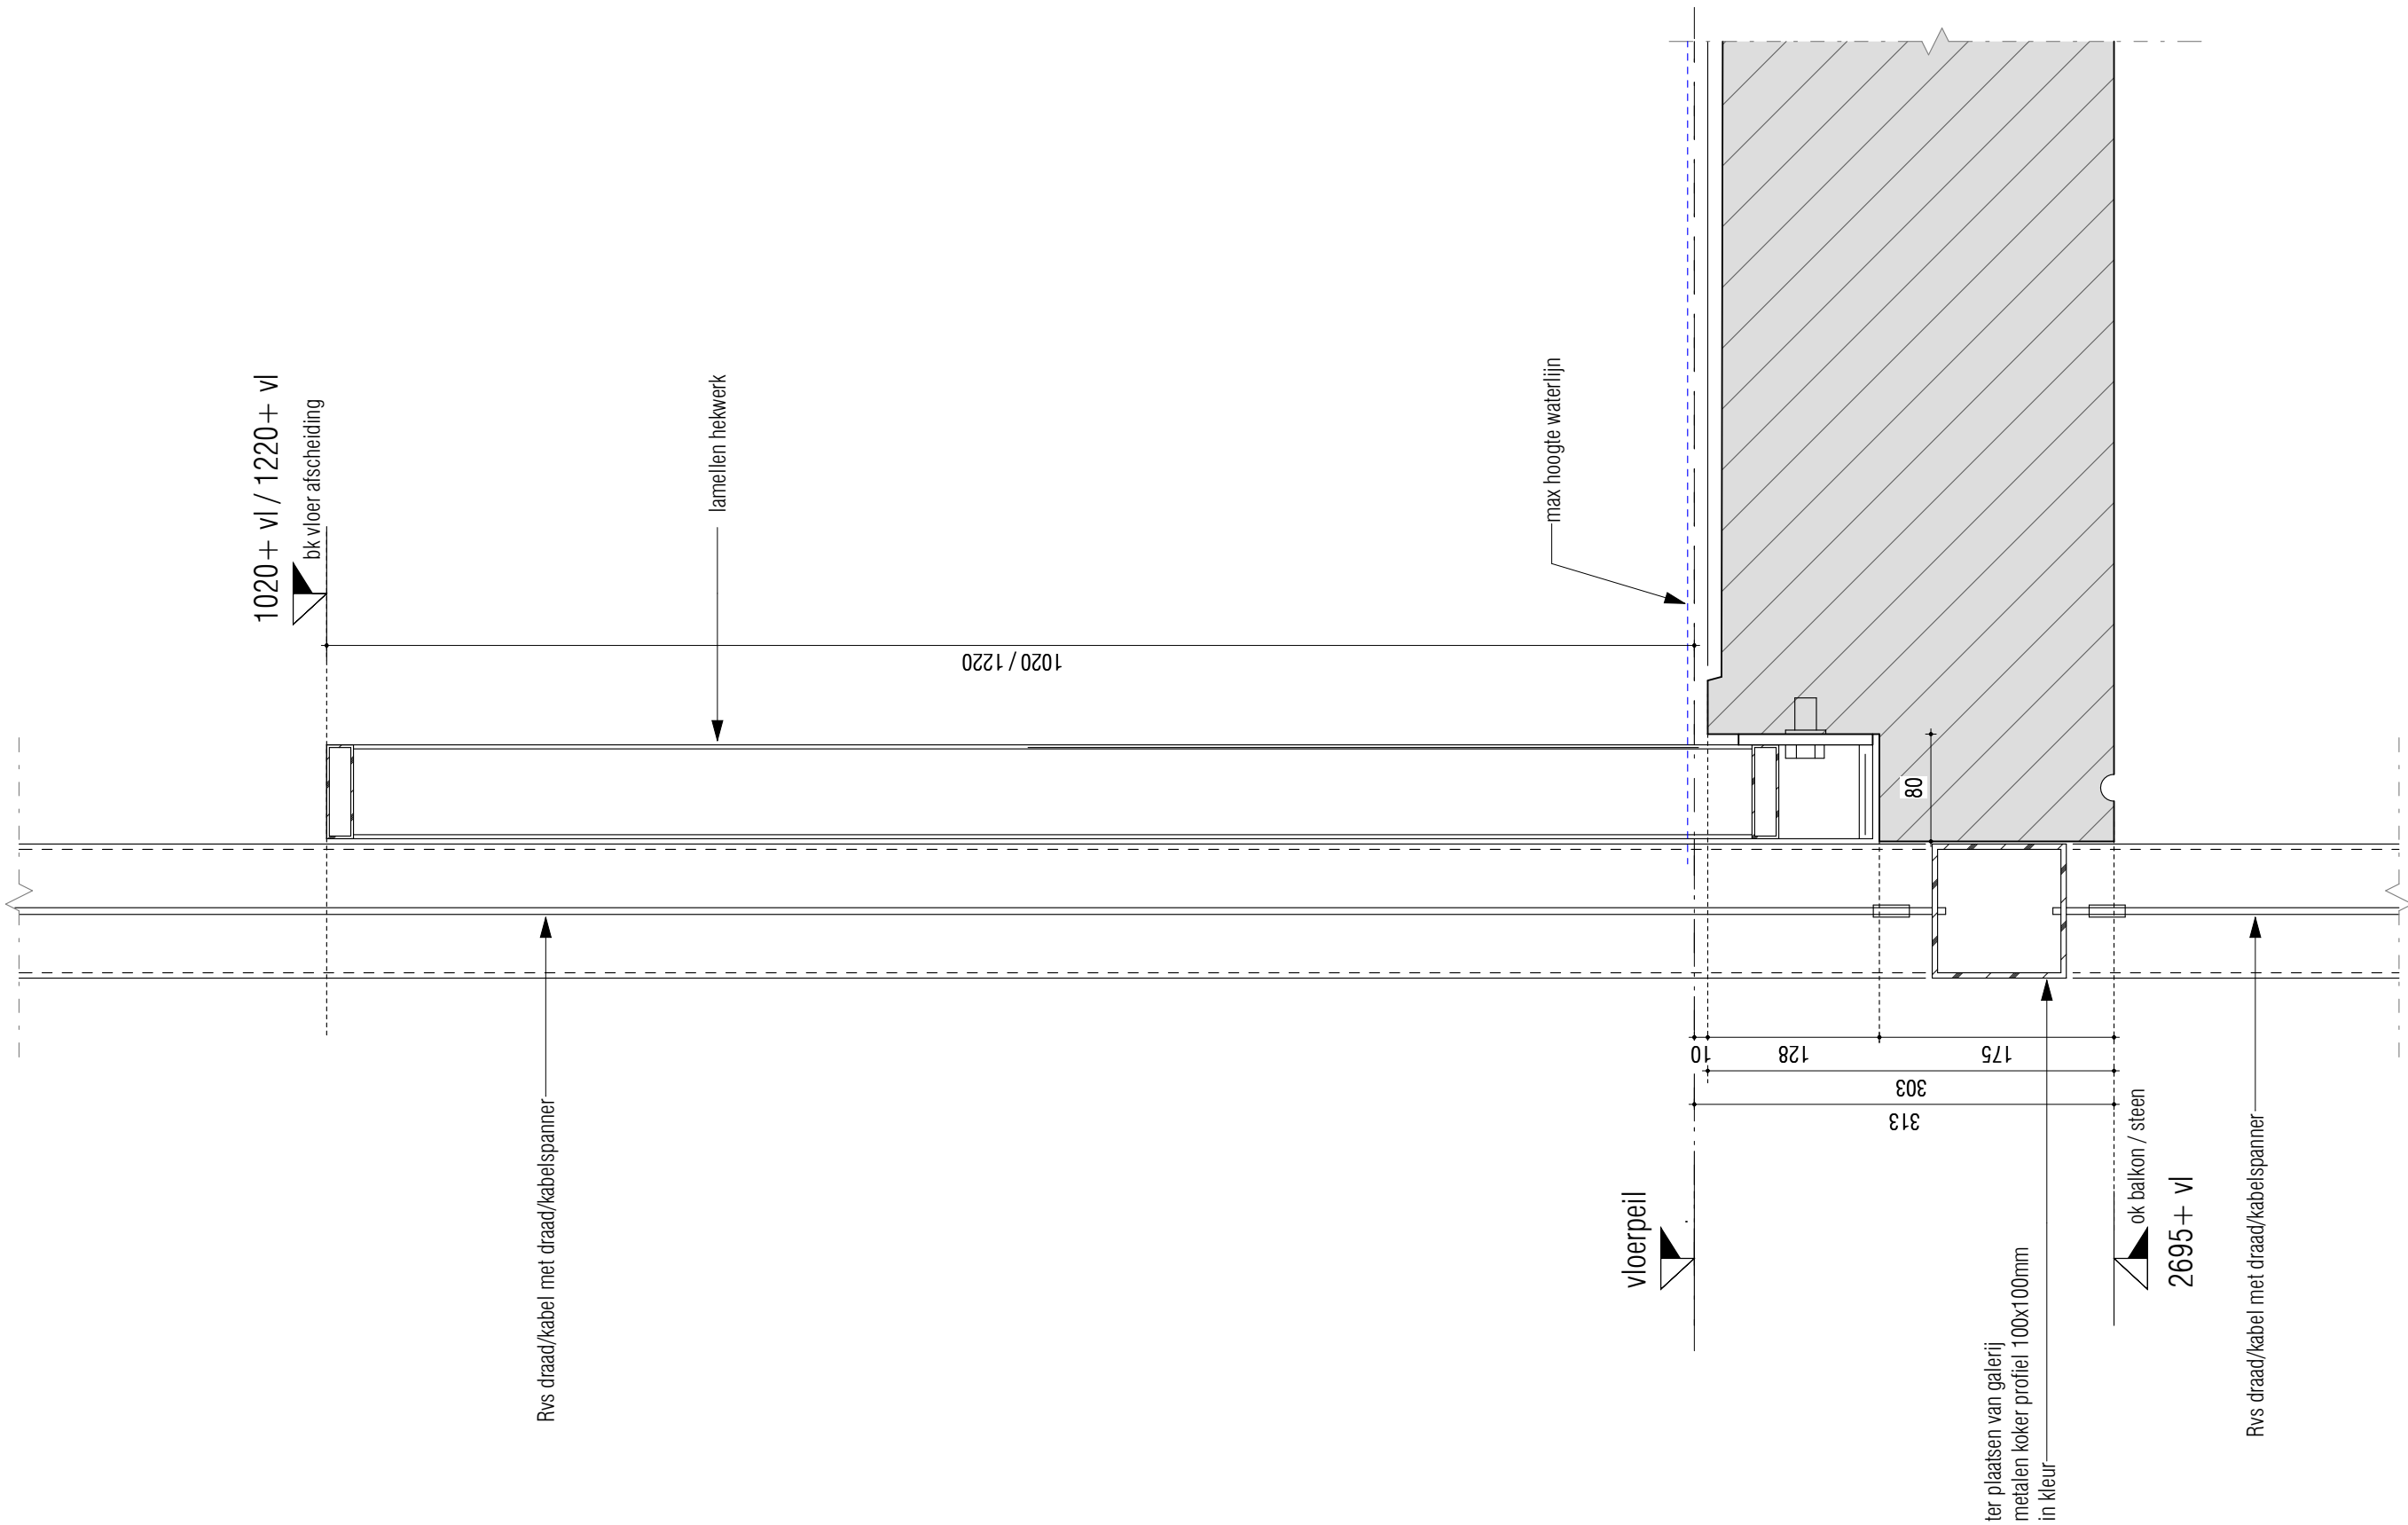


definitief

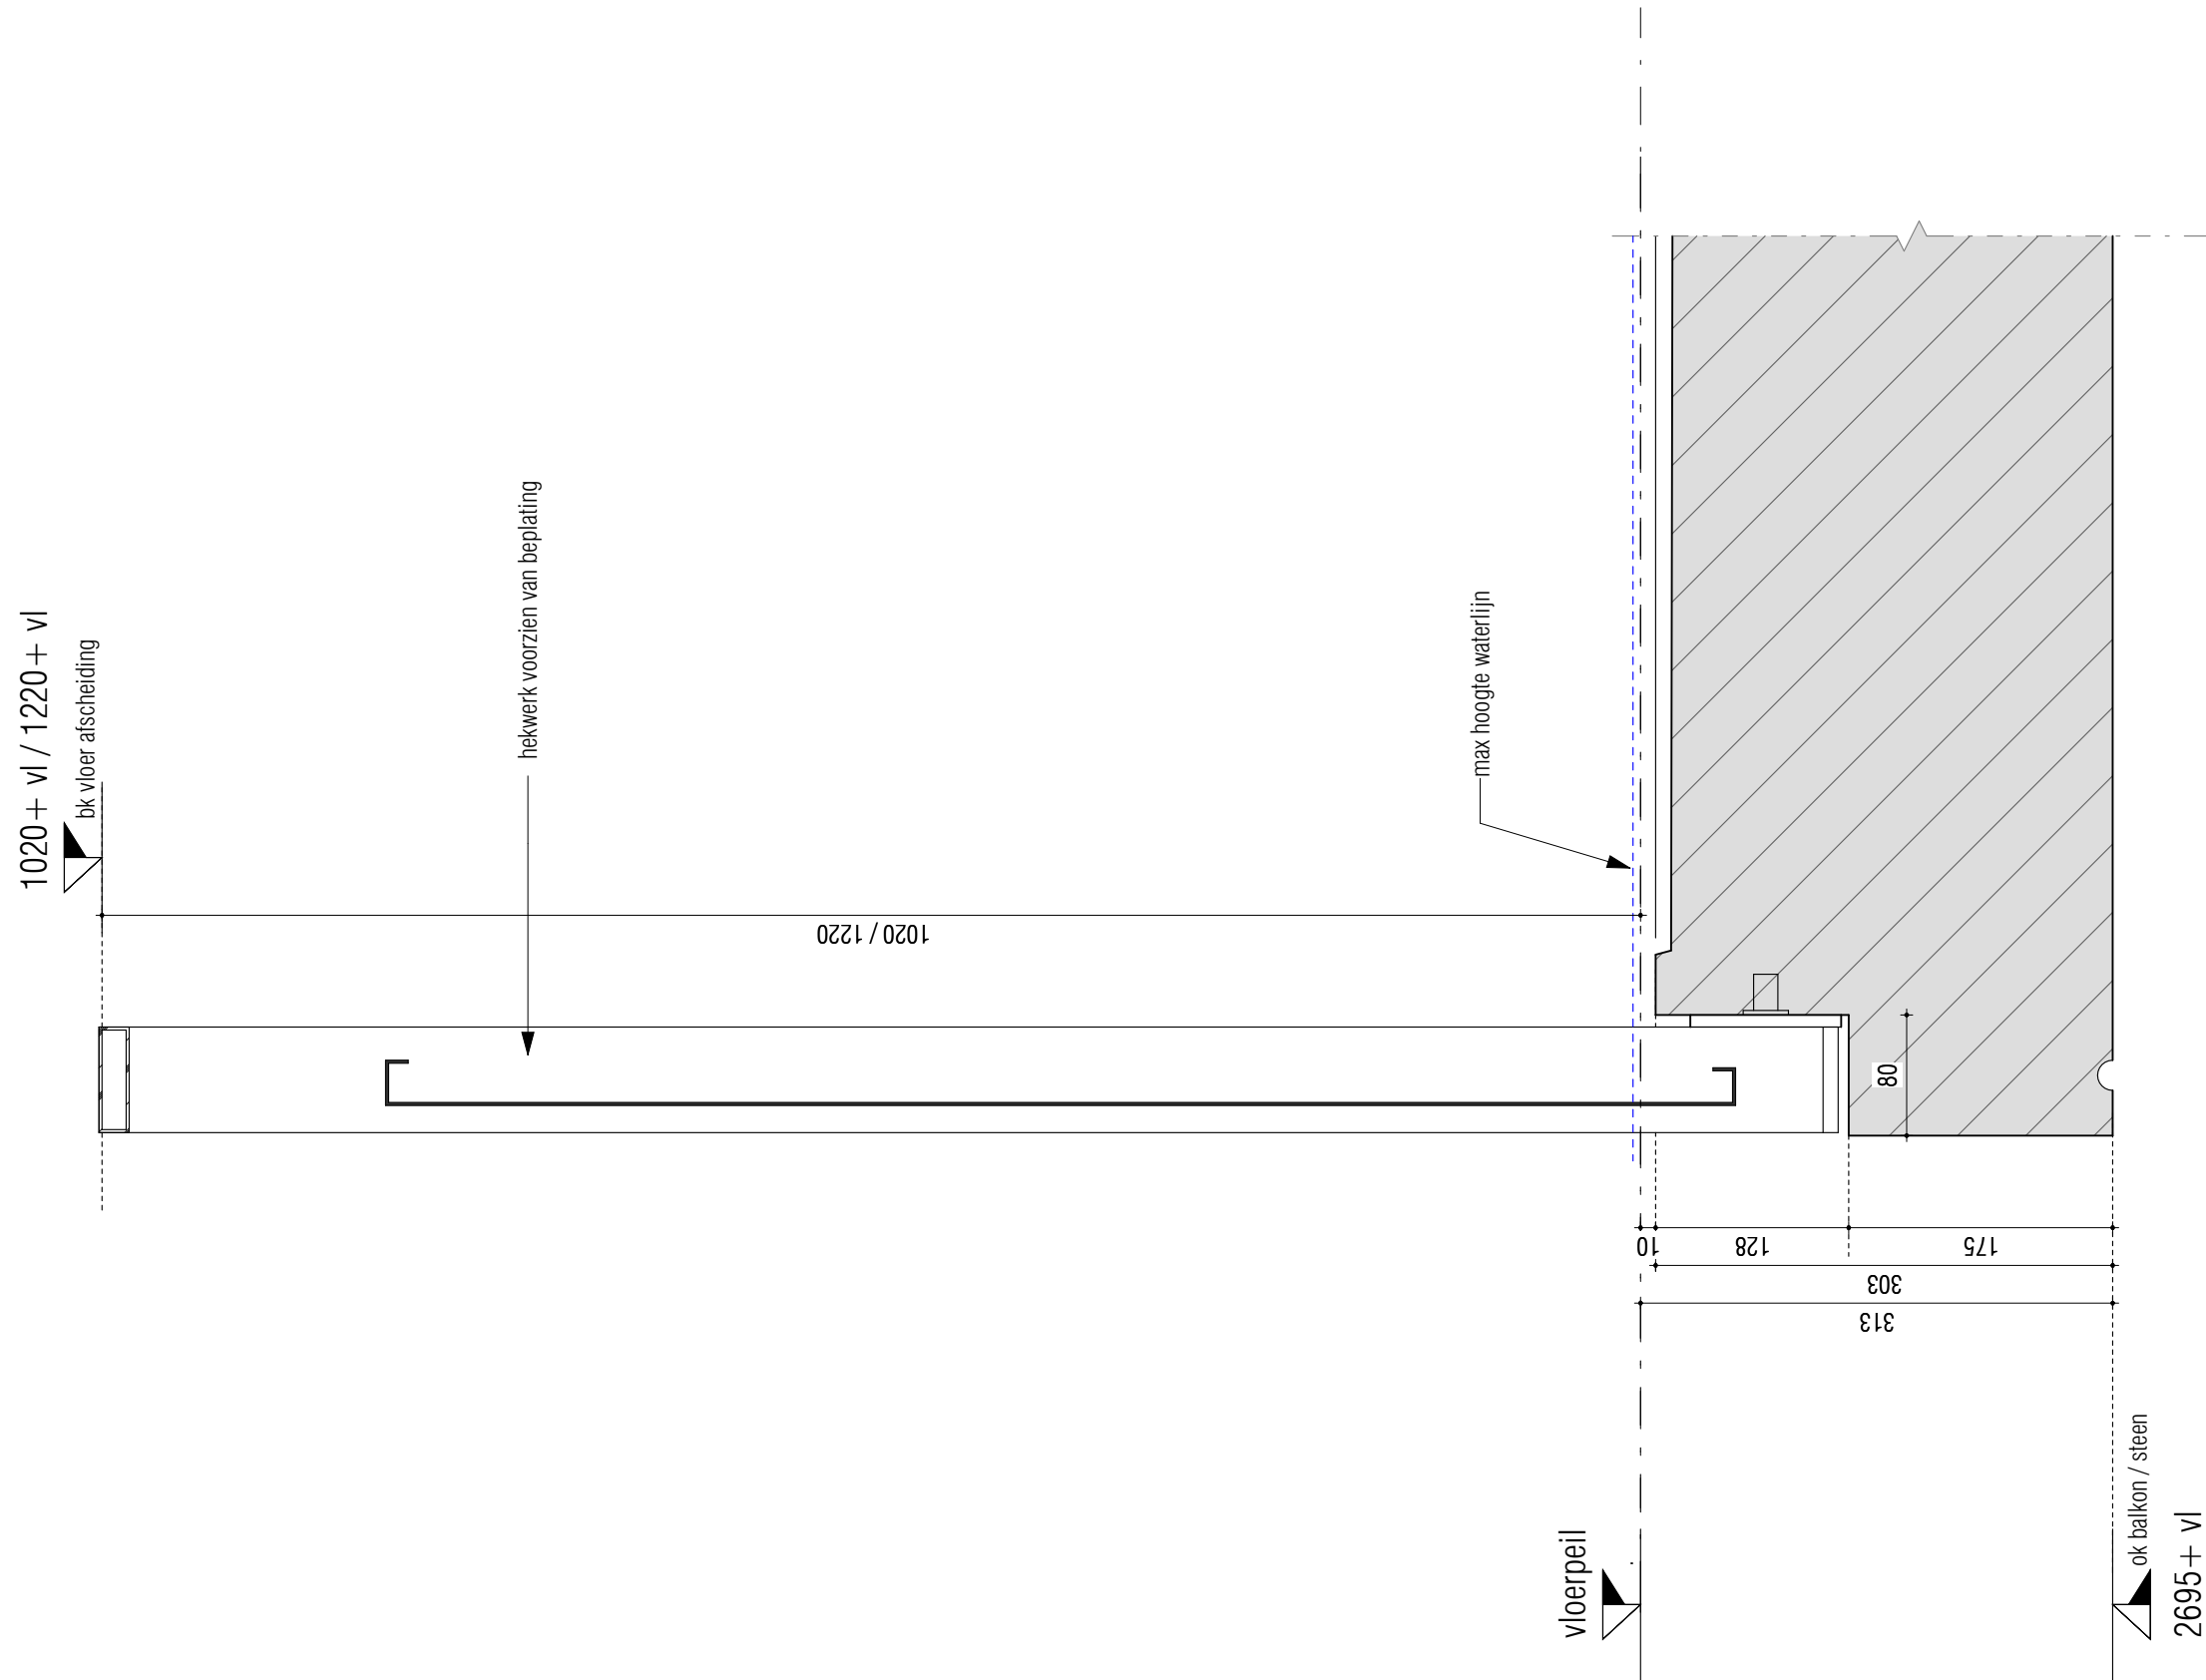

definitief

- opbouw dakrand:
- dakbedekking
  - 18mm WBP multiplex
  - vuren hout regelwerk
  - minerale wol vulling
  - waterkerende en damp-open folie

bevestiging dakrand conform opgave constructeur

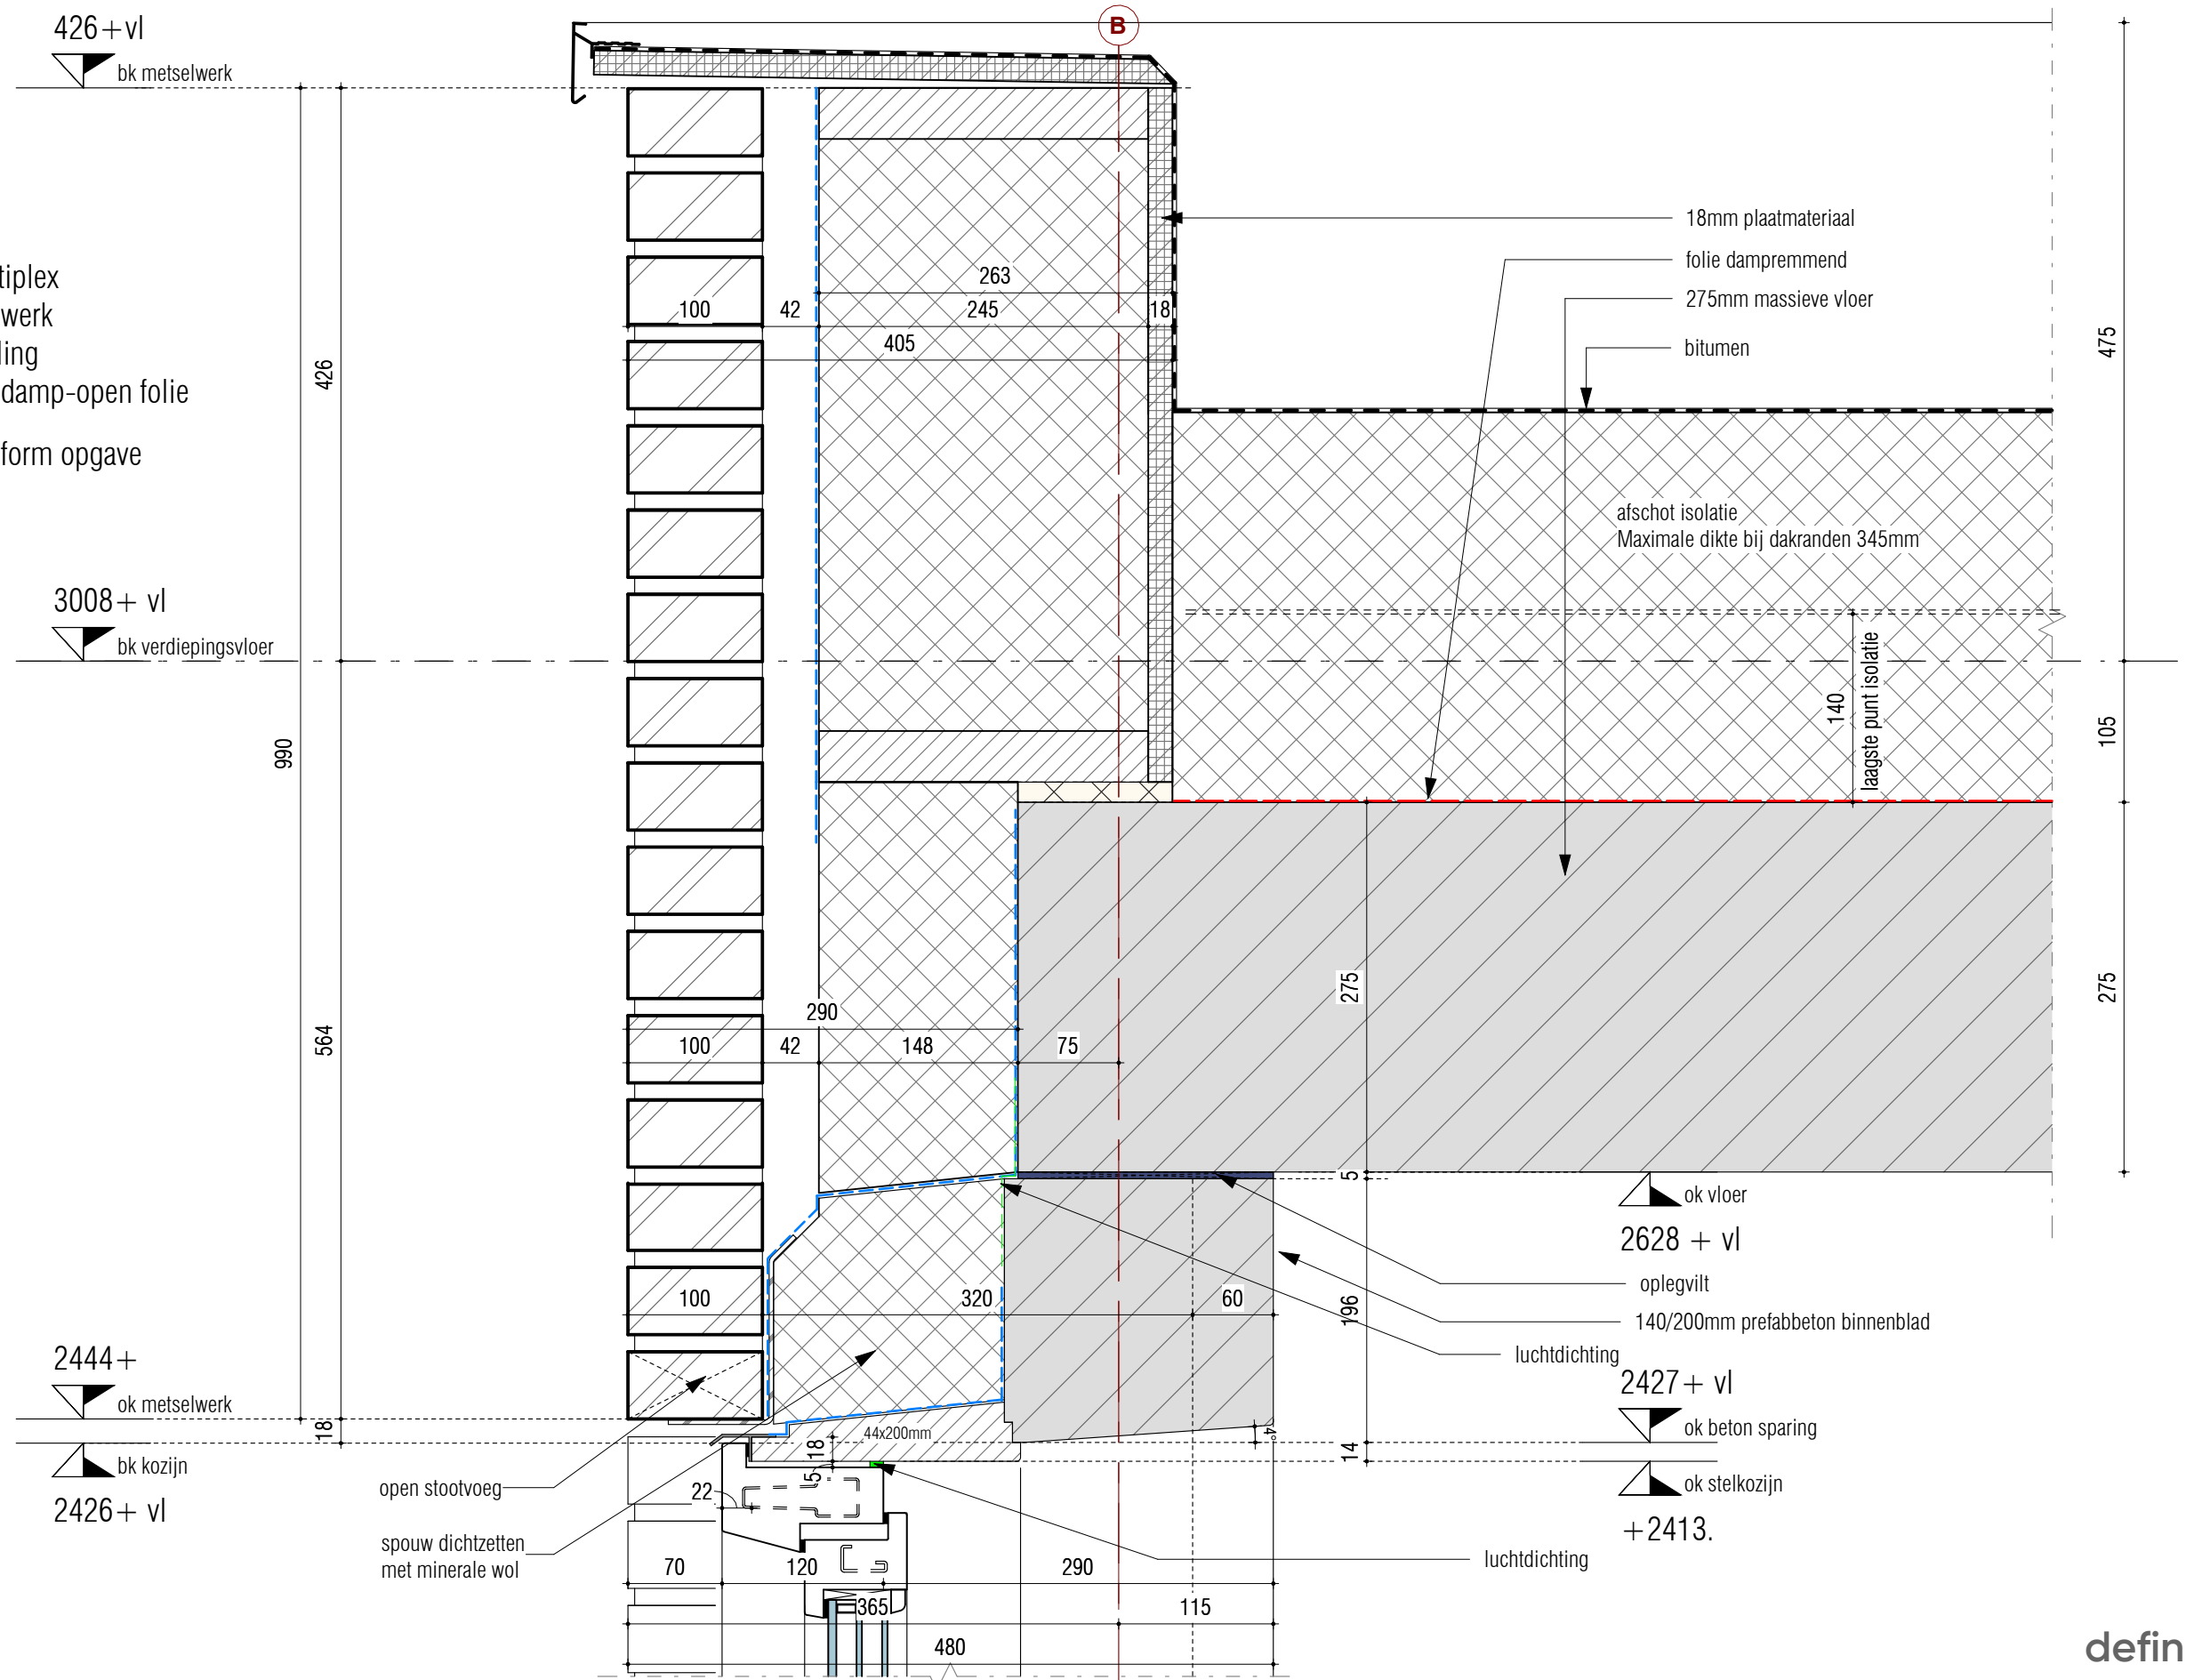

definitief