




begane grond

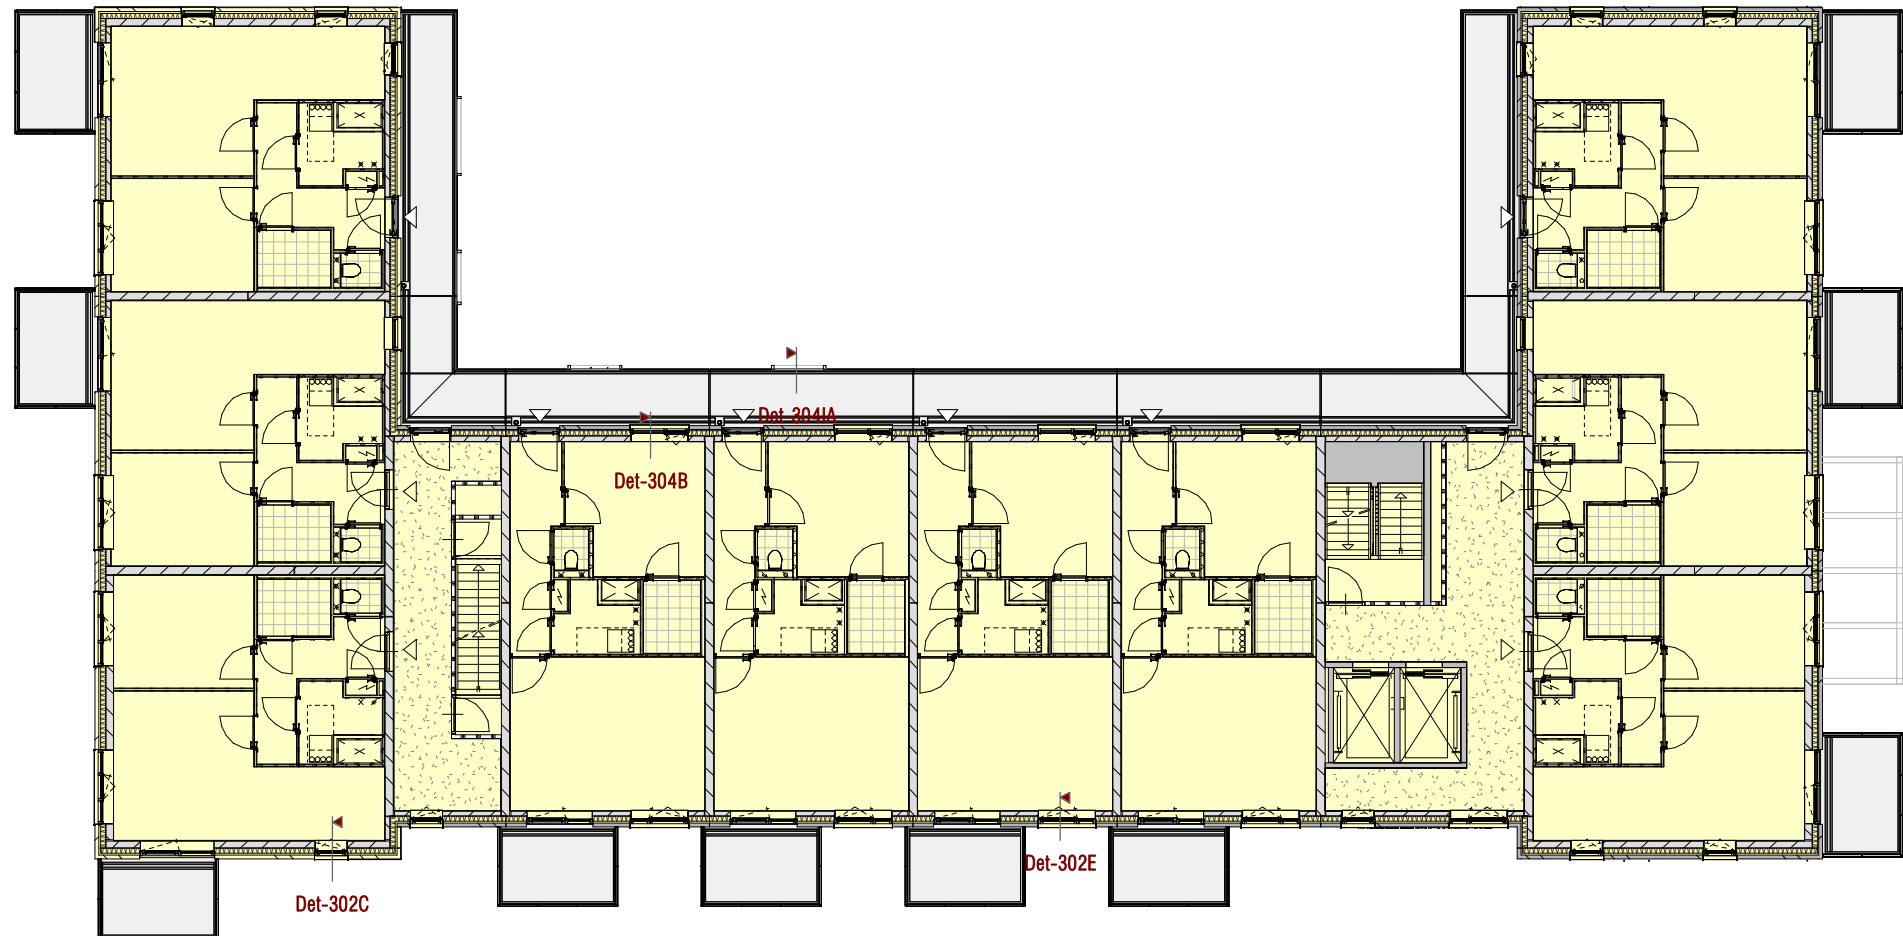

1e verdieping

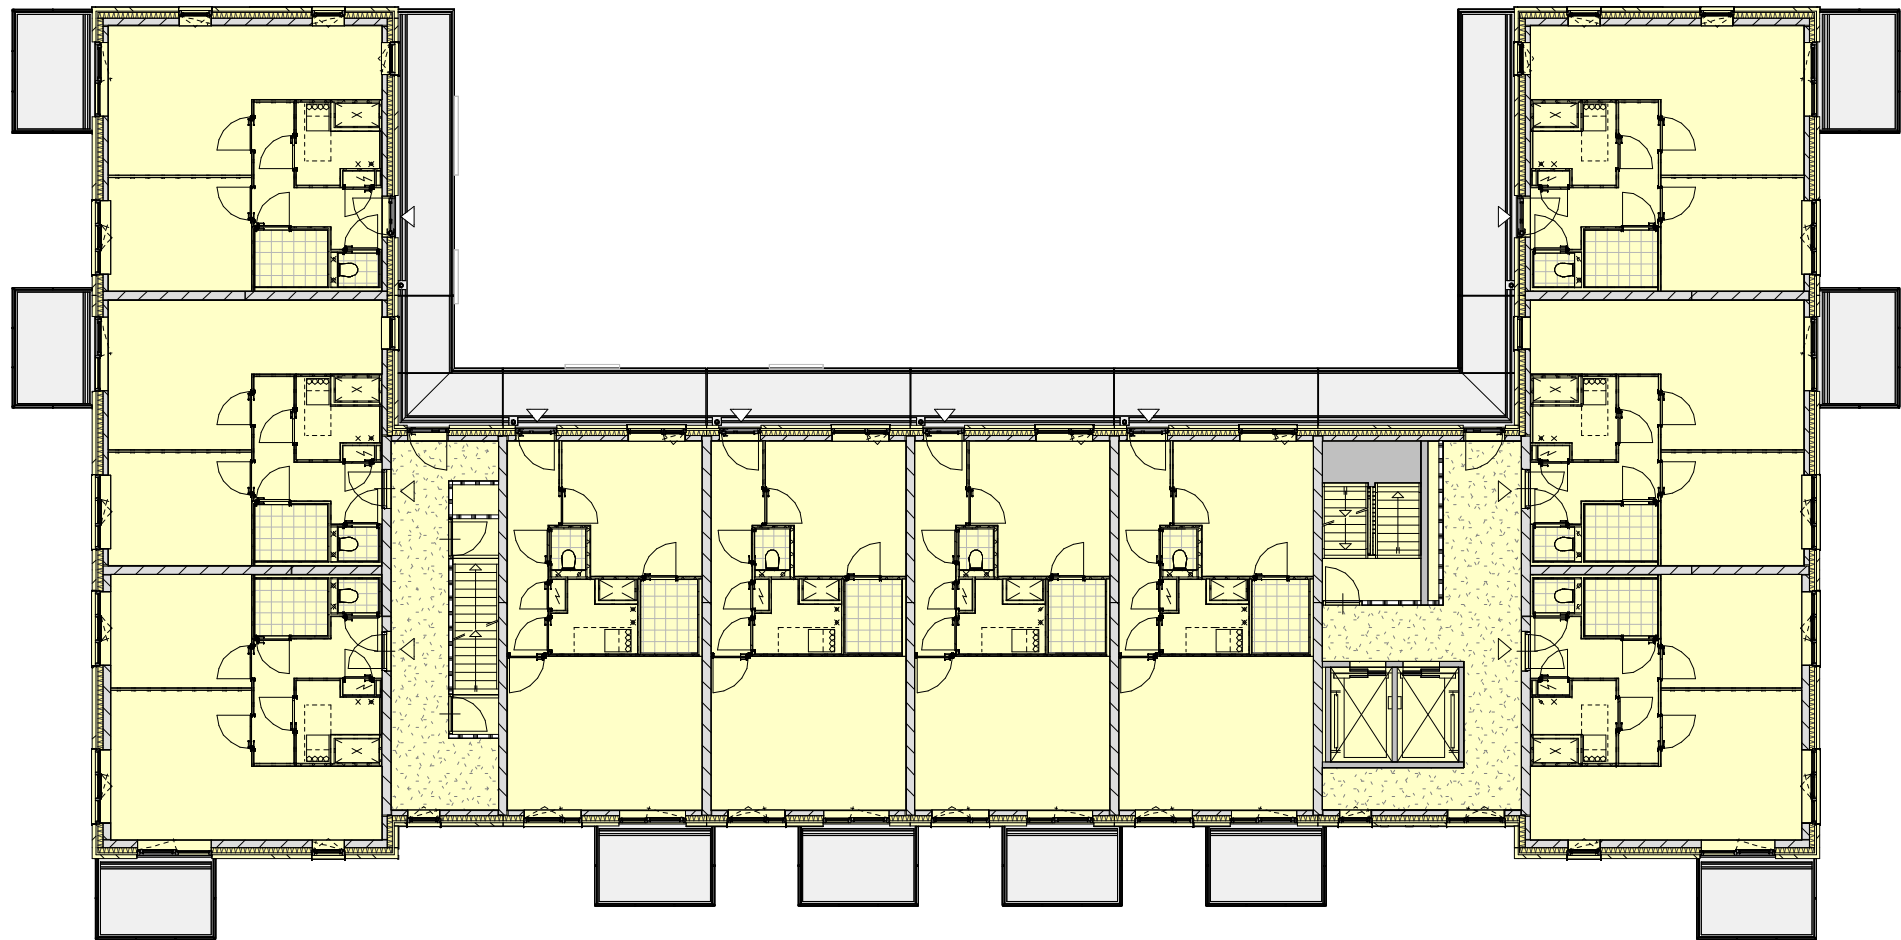

2e en 4e verdieping

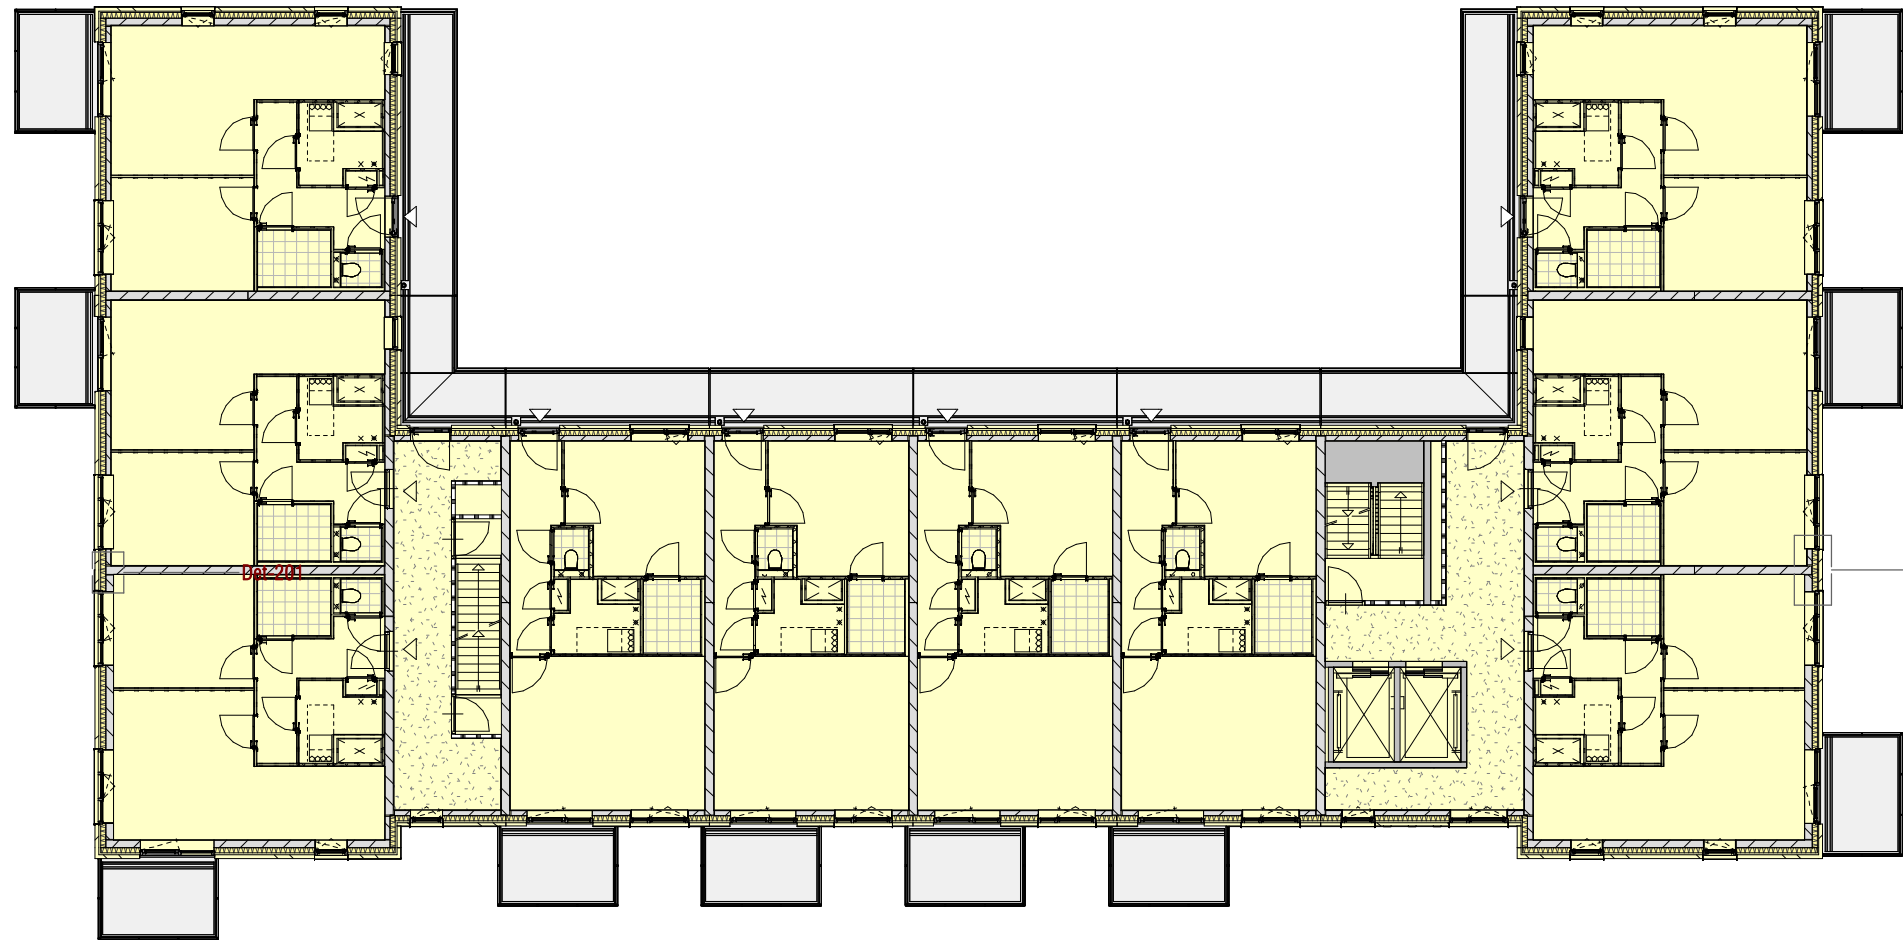


3e en 5e verdieping

GO			
bouwnummer	naam	bouwlaag	opp. (m2)
	berging	00 begane grond PEIL=+370	49,9
	berging	00 begane grond PEIL=+370	49,9
	berging	00 begane grond PEIL=+370	48,9
	berging	00 begane grond PEIL=+370	48,9
	maatschappelijke ruimte	00 begane grond PEIL=+370	154,7
01	GK1.01	00 begane grond PEIL=+370	49,8
02	GK1.01	00 begane grond PEIL=+370	49,8
03	GK1.01	00 begane grond PEIL=+370	49,3
00 begane grond PEIL=+370: 8			501,2
04	GK1.01	01 eerste verdieping	49,8
05	GK1.01	01 eerste verdieping	49,8
06	GK1.01	01 eerste verdieping	49,3
07	GM1.01	01 eerste verdieping	49,5
08	GM1.01	01 eerste verdieping	49,5
09	GM1.01	01 eerste verdieping	49,5
10	GM1.01	01 eerste verdieping	49,5
11	GK1.01	01 eerste verdieping	49,3
12	GK1.01	01 eerste verdieping	49,8
13	GK1.01	01 eerste verdieping	49,8
01 eerste verdieping: 10			495,8
14	GK1.01	02 tweede verdieping	49,8
15	GK1.01	02 tweede verdieping	49,8
16	GK1.01	02 tweede verdieping	49,3
17	GM1.01	02 tweede verdieping	49,5
18	GM1.01	02 tweede verdieping	49,5
19	GM1.01	02 tweede verdieping	49,5
20	GM1.01	02 tweede verdieping	49,5
21	GK1.01	02 tweede verdieping	49,3
22	GK1.01	02 tweede verdieping	49,8
23	GK1.01	02 tweede verdieping	49,8
02 tweede verdieping: 10			495,8
24	GK1.01	03 derde verdieping	49,8
25	GK1.01	03 derde verdieping	49,8
26	GK1.01	03 derde verdieping	49,3
27	GM1.01	03 derde verdieping	49,5
28	GM1.01	03 derde verdieping	49,5
29	GM1.01	03 derde verdieping	49,5
30	GM1.01	03 derde verdieping	49,5
31	GK1.01	03 derde verdieping	49,3
32	GK1.01	03 derde verdieping	49,8
33	GK1.01	03 derde verdieping	49,8
03 derde verdieping: 10			495,8
34	GK1.01	04 vierde verdieping	49,8
35	GK1.01	04 vierde verdieping	49,8
36	GK1.01	04 vierde verdieping	49,3
37	GM1.01	04 vierde verdieping	49,5
38	GM1.01	04 vierde verdieping	49,5
39	GM1.01	04 vierde verdieping	49,5
40	GM1.01	04 vierde verdieping	49,5
41	GK1.01	04 vierde verdieping	49,3
42	GK1.01	04 vierde verdieping	49,8
43	GK1.01	04 vierde verdieping	49,8
04 vierde verdieping: 10			495,8
44	GK1.01	05 vijfde verdieping	49,8
45	GK1.01	05 vijfde verdieping	49,8
46	GK1.01	05 vijfde verdieping	49,3
47	GM1.01	05 vijfde verdieping	49,5
48	GM1.01	05 vijfde verdieping	49,5
49	GM1.01	05 vijfde verdieping	49,5
50	GM1.01	05 vijfde verdieping	49,5
51	GK1.01	05 vijfde verdieping	49,3
52	GK1.01	05 vijfde verdieping	49,8
53	GK1.01	05 vijfde verdieping	49,8
05 vijfde verdieping: 10			495,8
totaal			2980,4



Behoort bij besluit van burgemeester en wethouders van Purmerend, namens dezen, de teammanager Omgevingsteam:
Z2023-00005013
T.W. Bosch

[Handwritten signature]

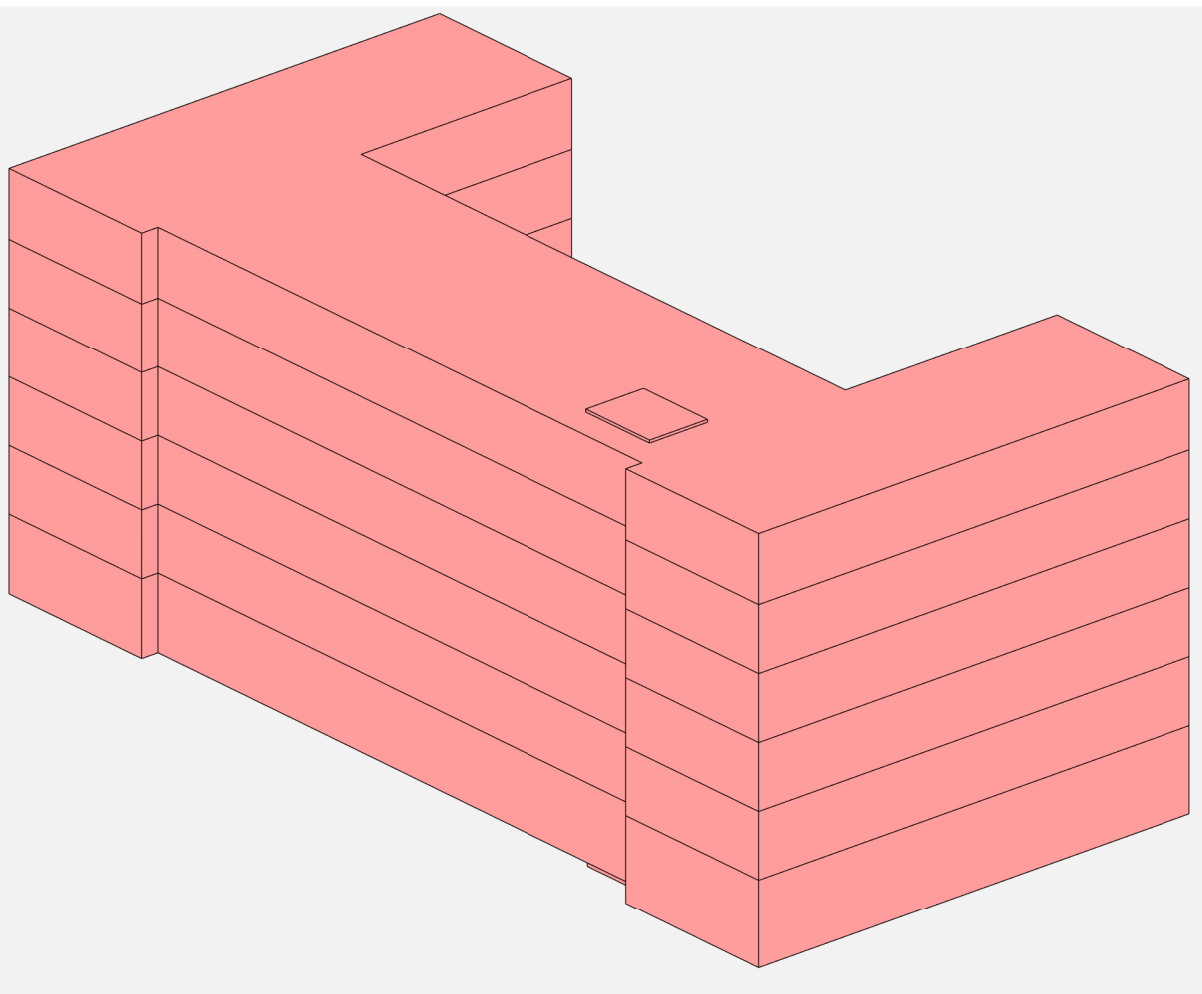

BVO		
naam	bouwlaag	BVO (m2)
BVO	00 begane grond PEIL=0	677,4
BVO	01 eerste verdieping	677,4
BVO	02 tweede verdieping	677,4
BVO	03 derde verdieping	677,4
BVO	04 vierde verdieping	677,4
BVO	05 vijfde verdieping	677,4
totaal		4064,2

Bruto Inhoud	
Onderdeel	Bruto inhoud
Bruto inhoud	12692,09 m³

Wijziging	Datum	Omschrijving
A	27-06-2024	spandraden en wijziging sandwich naar spouwmuur

Project	Koggenland - Purmerend	Onderdeel	oppervlakten en inhoud
Opdrachtgever	Rochdale		

KOW

Formaat
A1

Schaal
1: 200

Projectfase
OV

Projectnummer
A-2020372

Getekend
KOW

Gecontroleerd
KOW

Contact
www.kow.nl

Datum
02-10-2023

Tekeningnummer
OV-700