

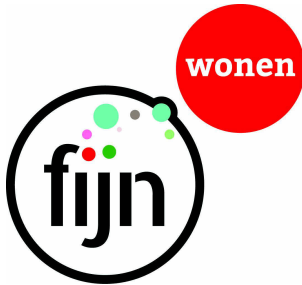


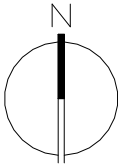

Behoort bij besluit van burgemeester en wethouders van Purmerend, namens dezen, de teammanager Omgevingsteam:
Z2023-00005013
T.W. Bosch

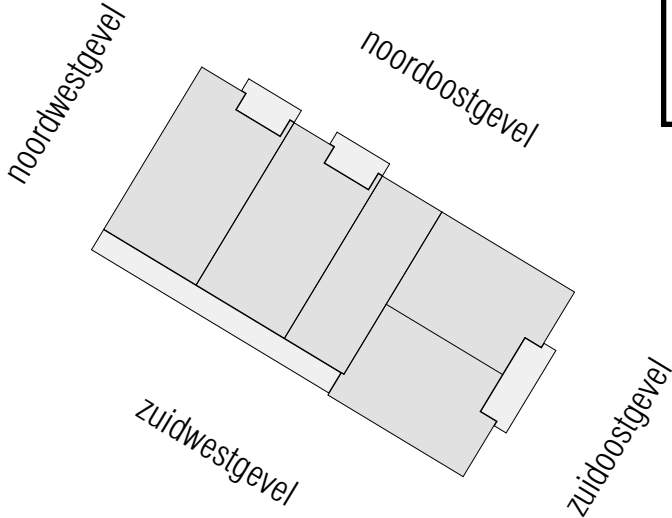


definitief

Wijziging	Datum	Omschrijving
A	27-06-2024	wijziging sandwich naar spouwmuur

Project
Luitje Broekemastraat – Purmerend

Onderdeel
principedetails

Opdrachtgever
Rochdale



Formaat
A3

Projectfase
OV

Schaal
1: 500

Projectnummer
A-2022618

Getekend
KOW

Gecontroleerd
KOW


Contact
www.kow.nl

Datum
02-10-2023

Tekeningnummer
_OV-400


000_KOW - tekeningenlijst OV details							
TEKNR.	ONDERDEEL	DATUM	WIJZ.	WIJZ. DATUM	OMSCHRIJVING	STATUS	GET.
400 - Principe details							
_OV-400	principedetails	02-10-2023	A	27-06-2024	wijziging sandwich naar spouwmuur	definitief	KOW
_OV-401	tekeningenlijst principe details	02-10-2023	A	27-06-2024	wijziging sandwich naar spouwmuur	definitief	KOW
_OV-402	Detailoverzicht gevels	02-10-2023	A	27-06-2024	wijziging sandwich naar spouwmuur	definitief	KOW
Det-011	Principe detail	02-10-2023	A	27-06-2024	wijziging sandwich naar spouwmuur	definitief	KOW
Det-012	Principe detail	02-10-2023	A	27-06-2024	wijziging sandwich naar spouwmuur	definitief	KOW
Det-013	Principe detail	02-10-2023	A	27-06-2024	wijziging sandwich naar spouwmuur	definitief	KOW
Det-101A	Principe detail	02-10-2023	A	27-06-2024	wijziging sandwich naar spouwmuur	definitief	KOW
Det-101B	Principe detail	02-10-2023	A	27-06-2024	wijziging sandwich naar spouwmuur	definitief	KOW
Det-102	Principe detail	02-10-2023	A	27-06-2024	wijziging sandwich naar spouwmuur	definitief	KOW
Det-106	Principe detail	02-10-2023	A	27-06-2024	wijziging sandwich naar spouwmuur	definitief	KOW
Det-202	Principe detail	02-10-2023	A	27-06-2024	wijziging sandwich naar spouwmuur	definitief	KOW
Det-214	Principe detail	02-10-2023	A	27-06-2024	wijziging sandwich naar spouwmuur	definitief	KOW
Det-301	Principe detail	02-10-2023	A	27-06-2024	wijziging sandwich naar spouwmuur	definitief	KOW
Det-301C	Principe detail	02-10-2023	A	27-06-2024	wijziging sandwich naar spouwmuur	definitief	KOW
Det-302B	Principe detail	02-10-2023	A	27-06-2024	wijziging sandwich naar spouwmuur	definitief	KOW
Det-302C	Principe detail	02-10-2023	A	27-06-2024	wijziging sandwich naar spouwmuur	definitief	KOW
Det-304A	Principe detail	02-10-2023	A	27-06-2024	wijziging sandwich naar spouwmuur	definitief	KOW
Det-304B	Principe detail	02-10-2023	A	27-06-2024	wijziging sandwich naar spouwmuur	definitief	KOW
Det-304i	Principe detail	02-10-2023	A	27-06-2024	wijziging sandwich naar spouwmuur	definitief	KOW
Det-304iA	Principe detail	02-10-2023	A	27-06-2024	wijziging sandwich naar spouwmuur	definitief	KOW
Det-304K	Principe detail	02-10-2023	A	27-06-2024	wijziging sandwich naar spouwmuur	definitief	KOW
Det-306A	Principe detail	02-10-2023	A	27-06-2024	wijziging sandwich naar spouwmuur	definitief	KOW
Det-307A	Principe detail	02-10-2023	A	27-06-2024	wijziging sandwich naar spouwmuur	definitief	KOW
Det-307B	Principe detail	02-10-2023	A	27-06-2024	wijziging sandwich naar spouwmuur	definitief	KOW
Det-401A	Principe detail	02-10-2023	A	27-06-2024	wijziging sandwich naar spouwmuur	definitief	KOW
Det-404A	Principe detail	02-10-2023	A	27-06-2024	wijziging sandwich naar spouwmuur	definitief	KOW
Det-404B	Principe detail	02-10-2023	A	27-06-2024	wijziging sandwich naar spouwmuur	definitief	KOW

definitief

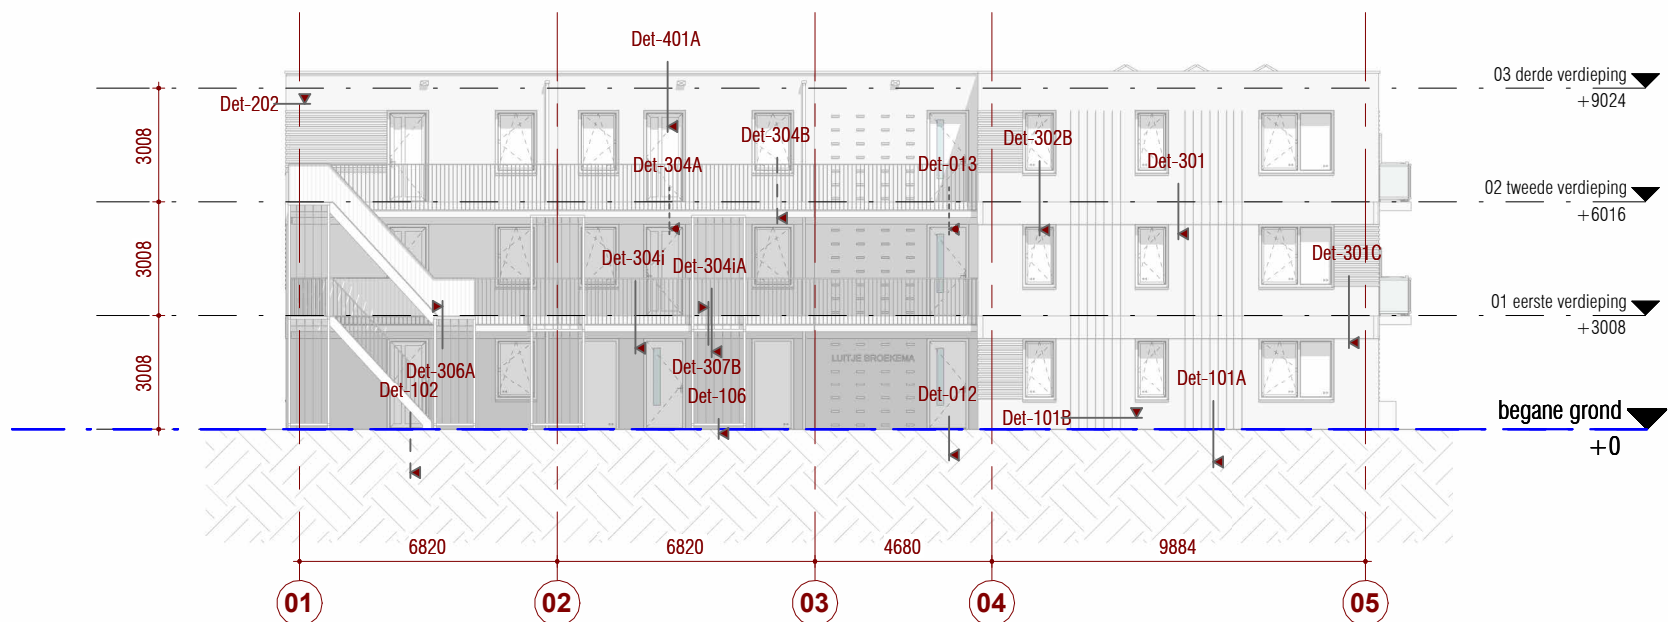


Detail overzicht galerij_zuidgevel

1 : 200

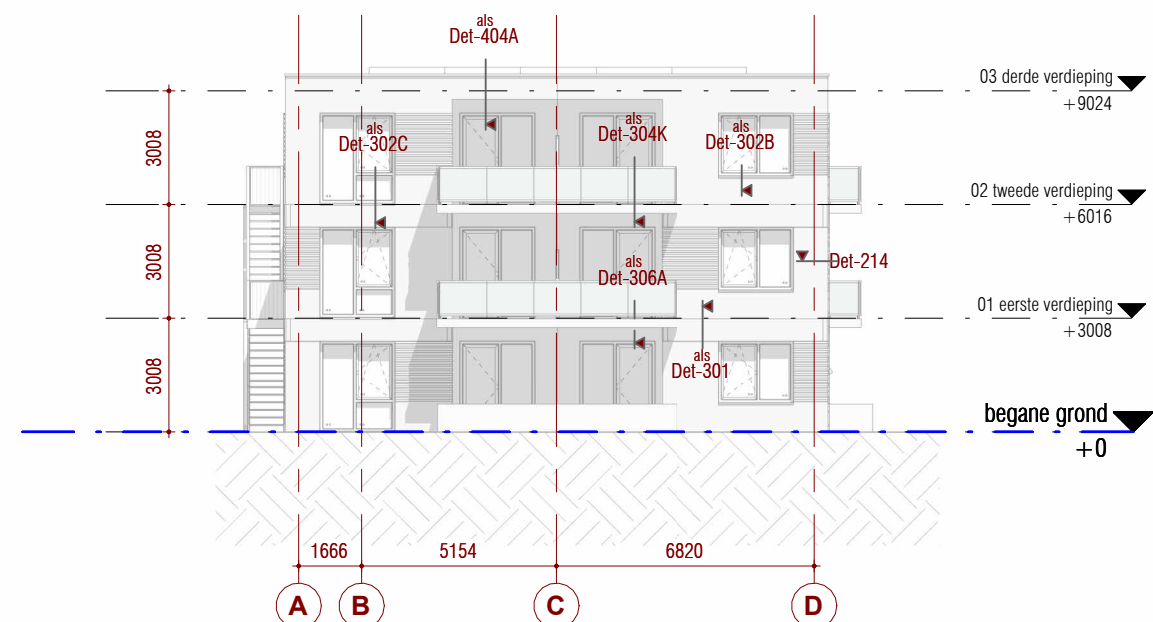


Detail overzicht rechts_oostgevel

1 : 200

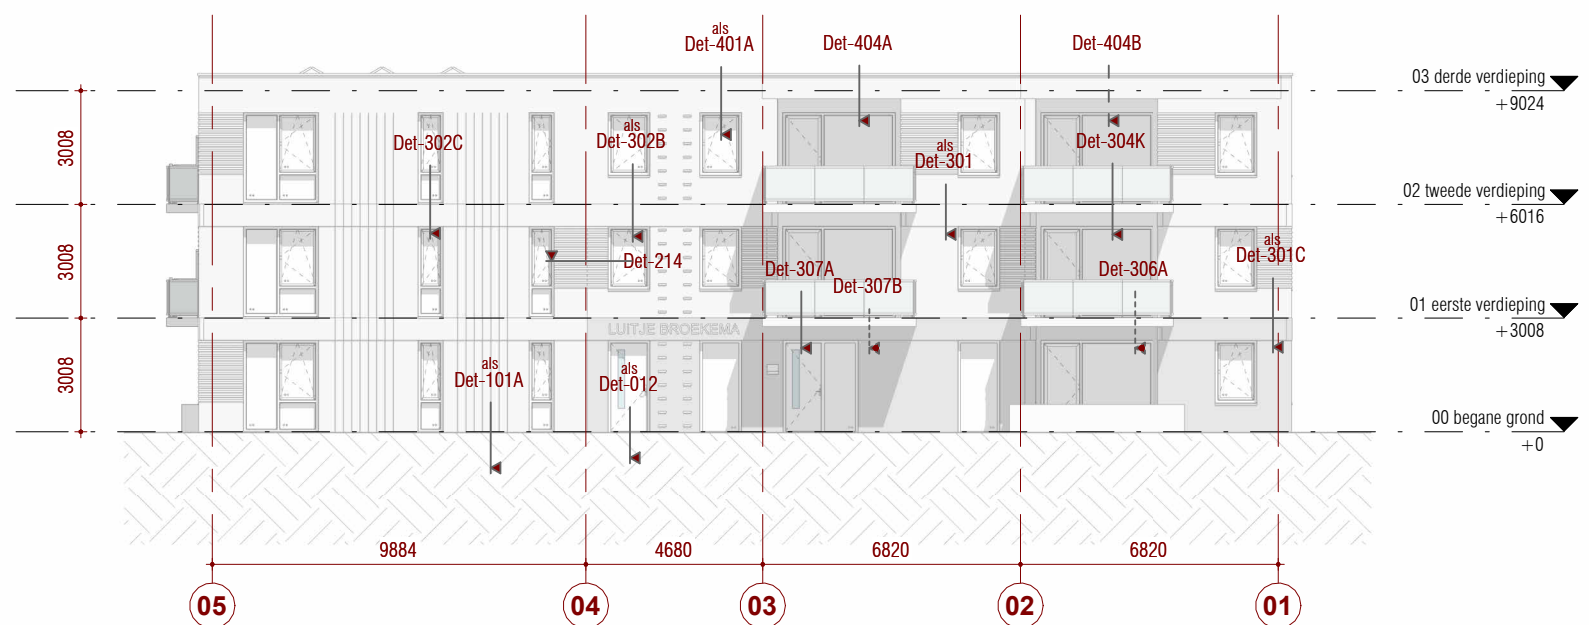


Detail overzicht balkon_noordgevel

1 : 200

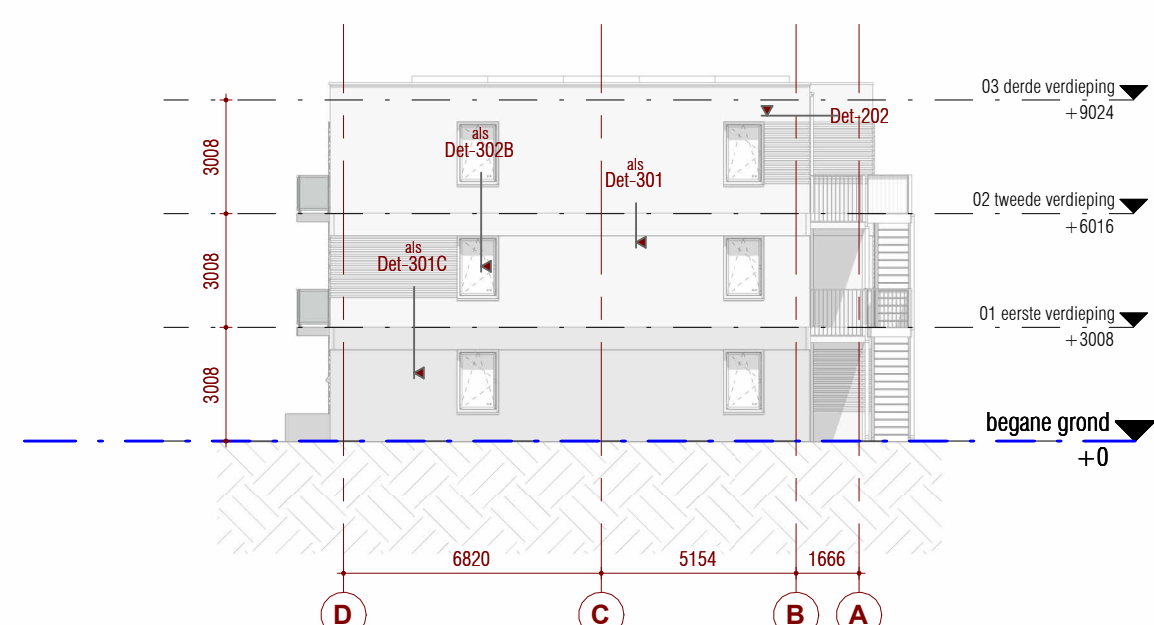


Detailoverzicht links_westgevel


1 : 200

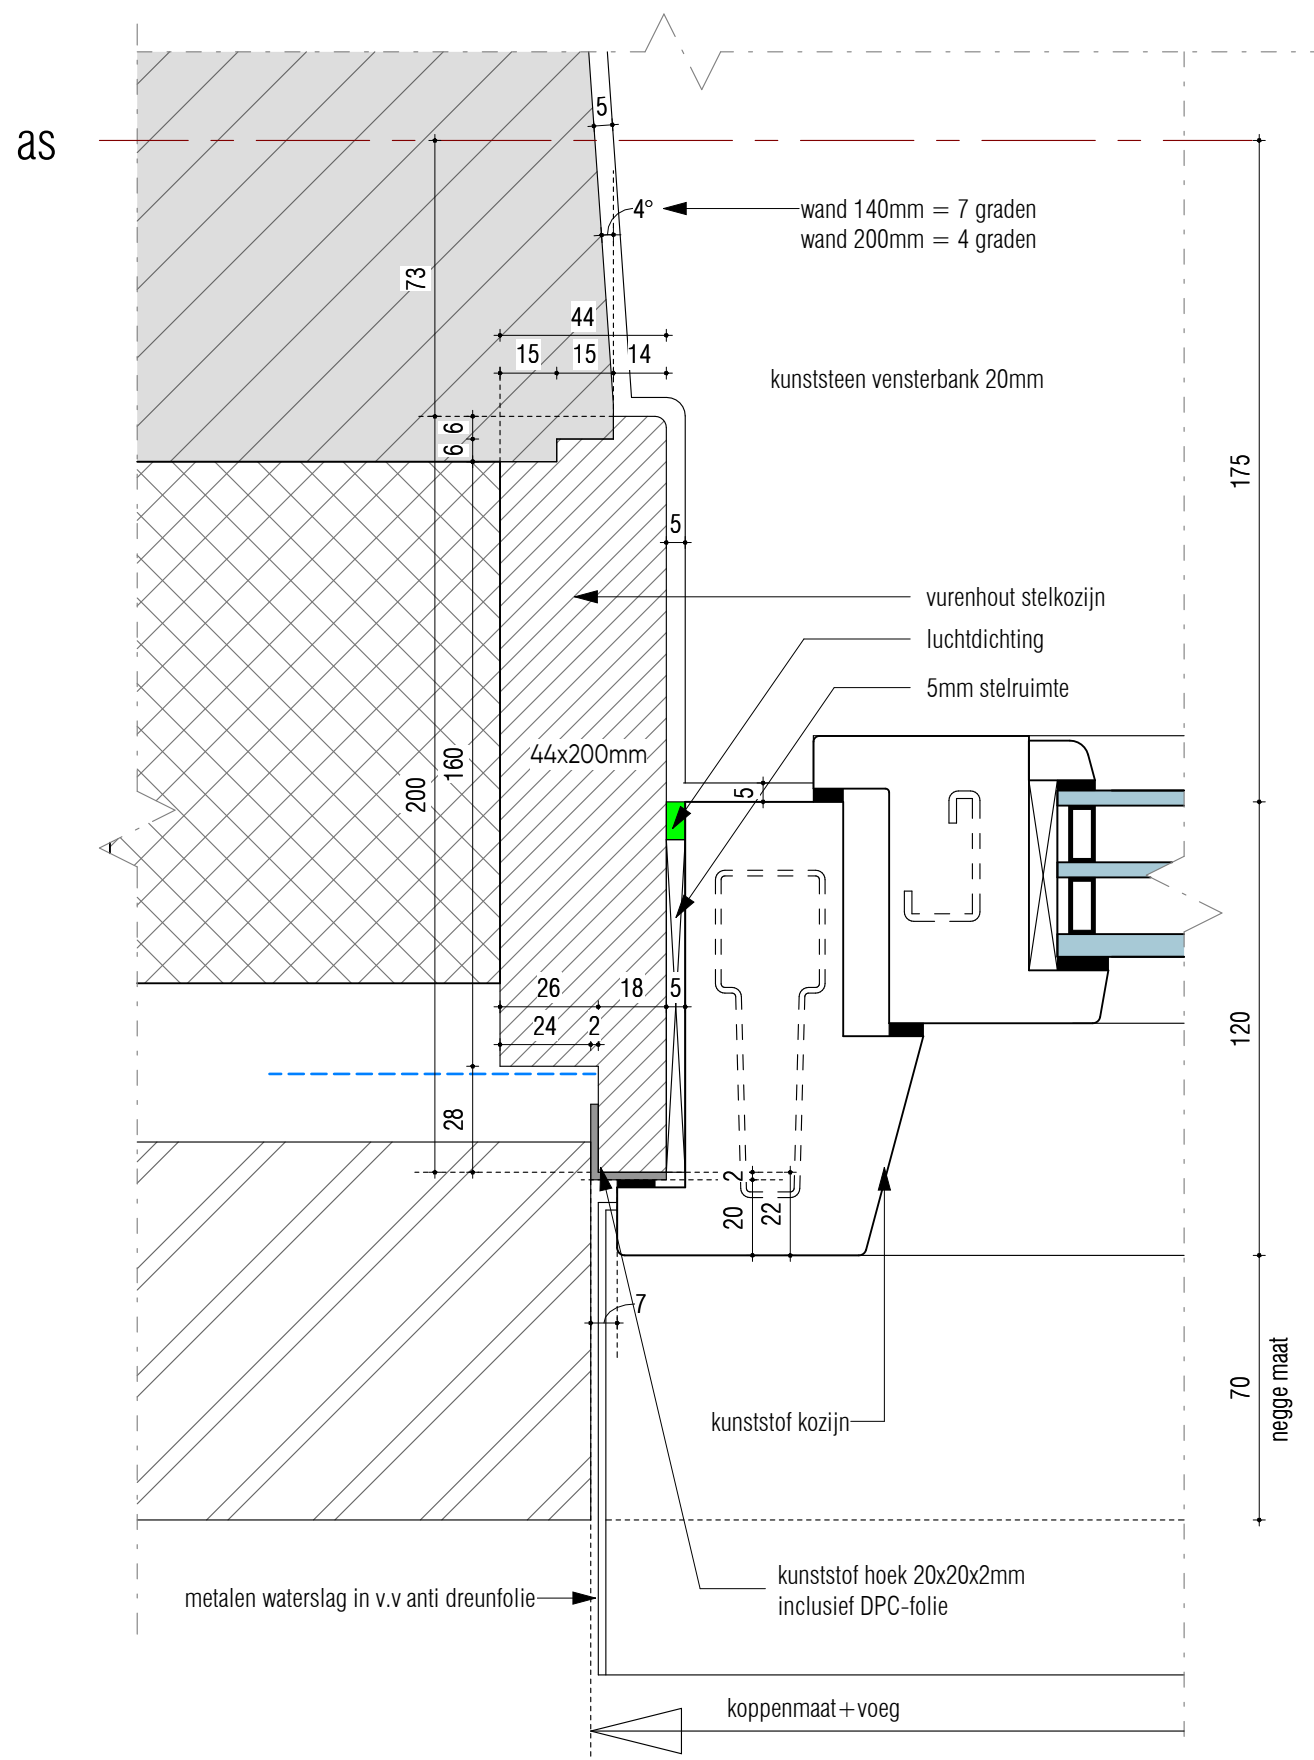


kunststof kozijn negge 70mm

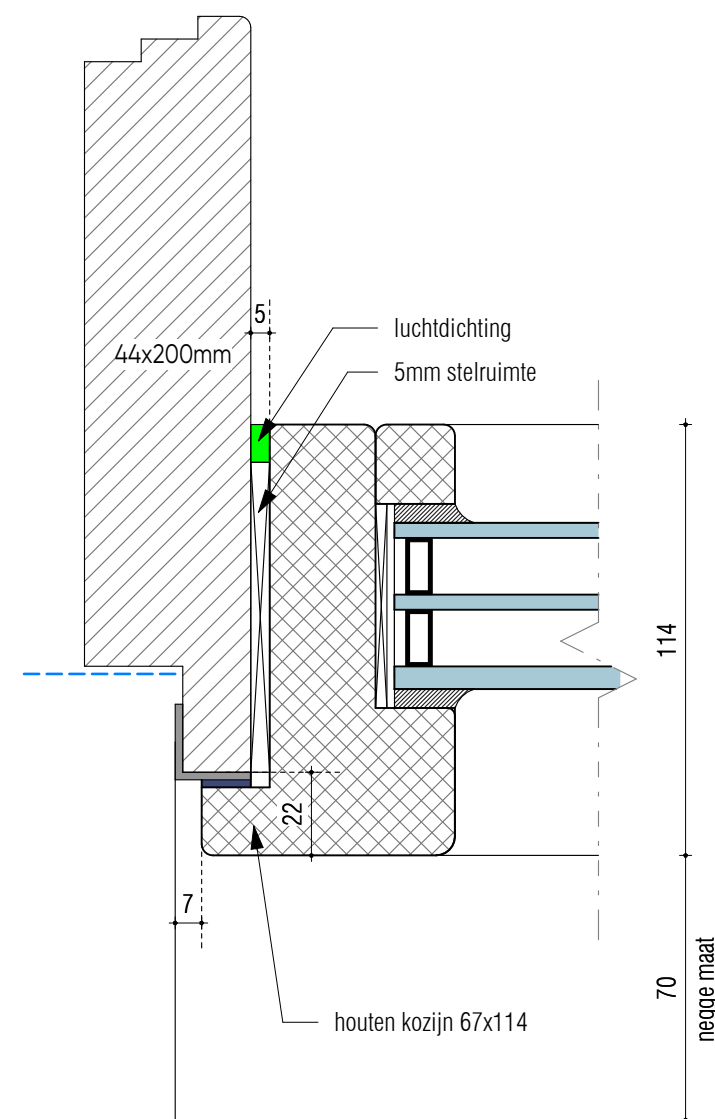


houten kozijn negge 70mm

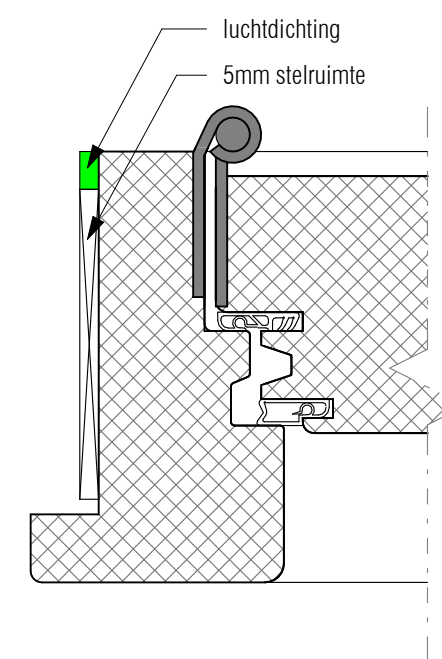


definitief

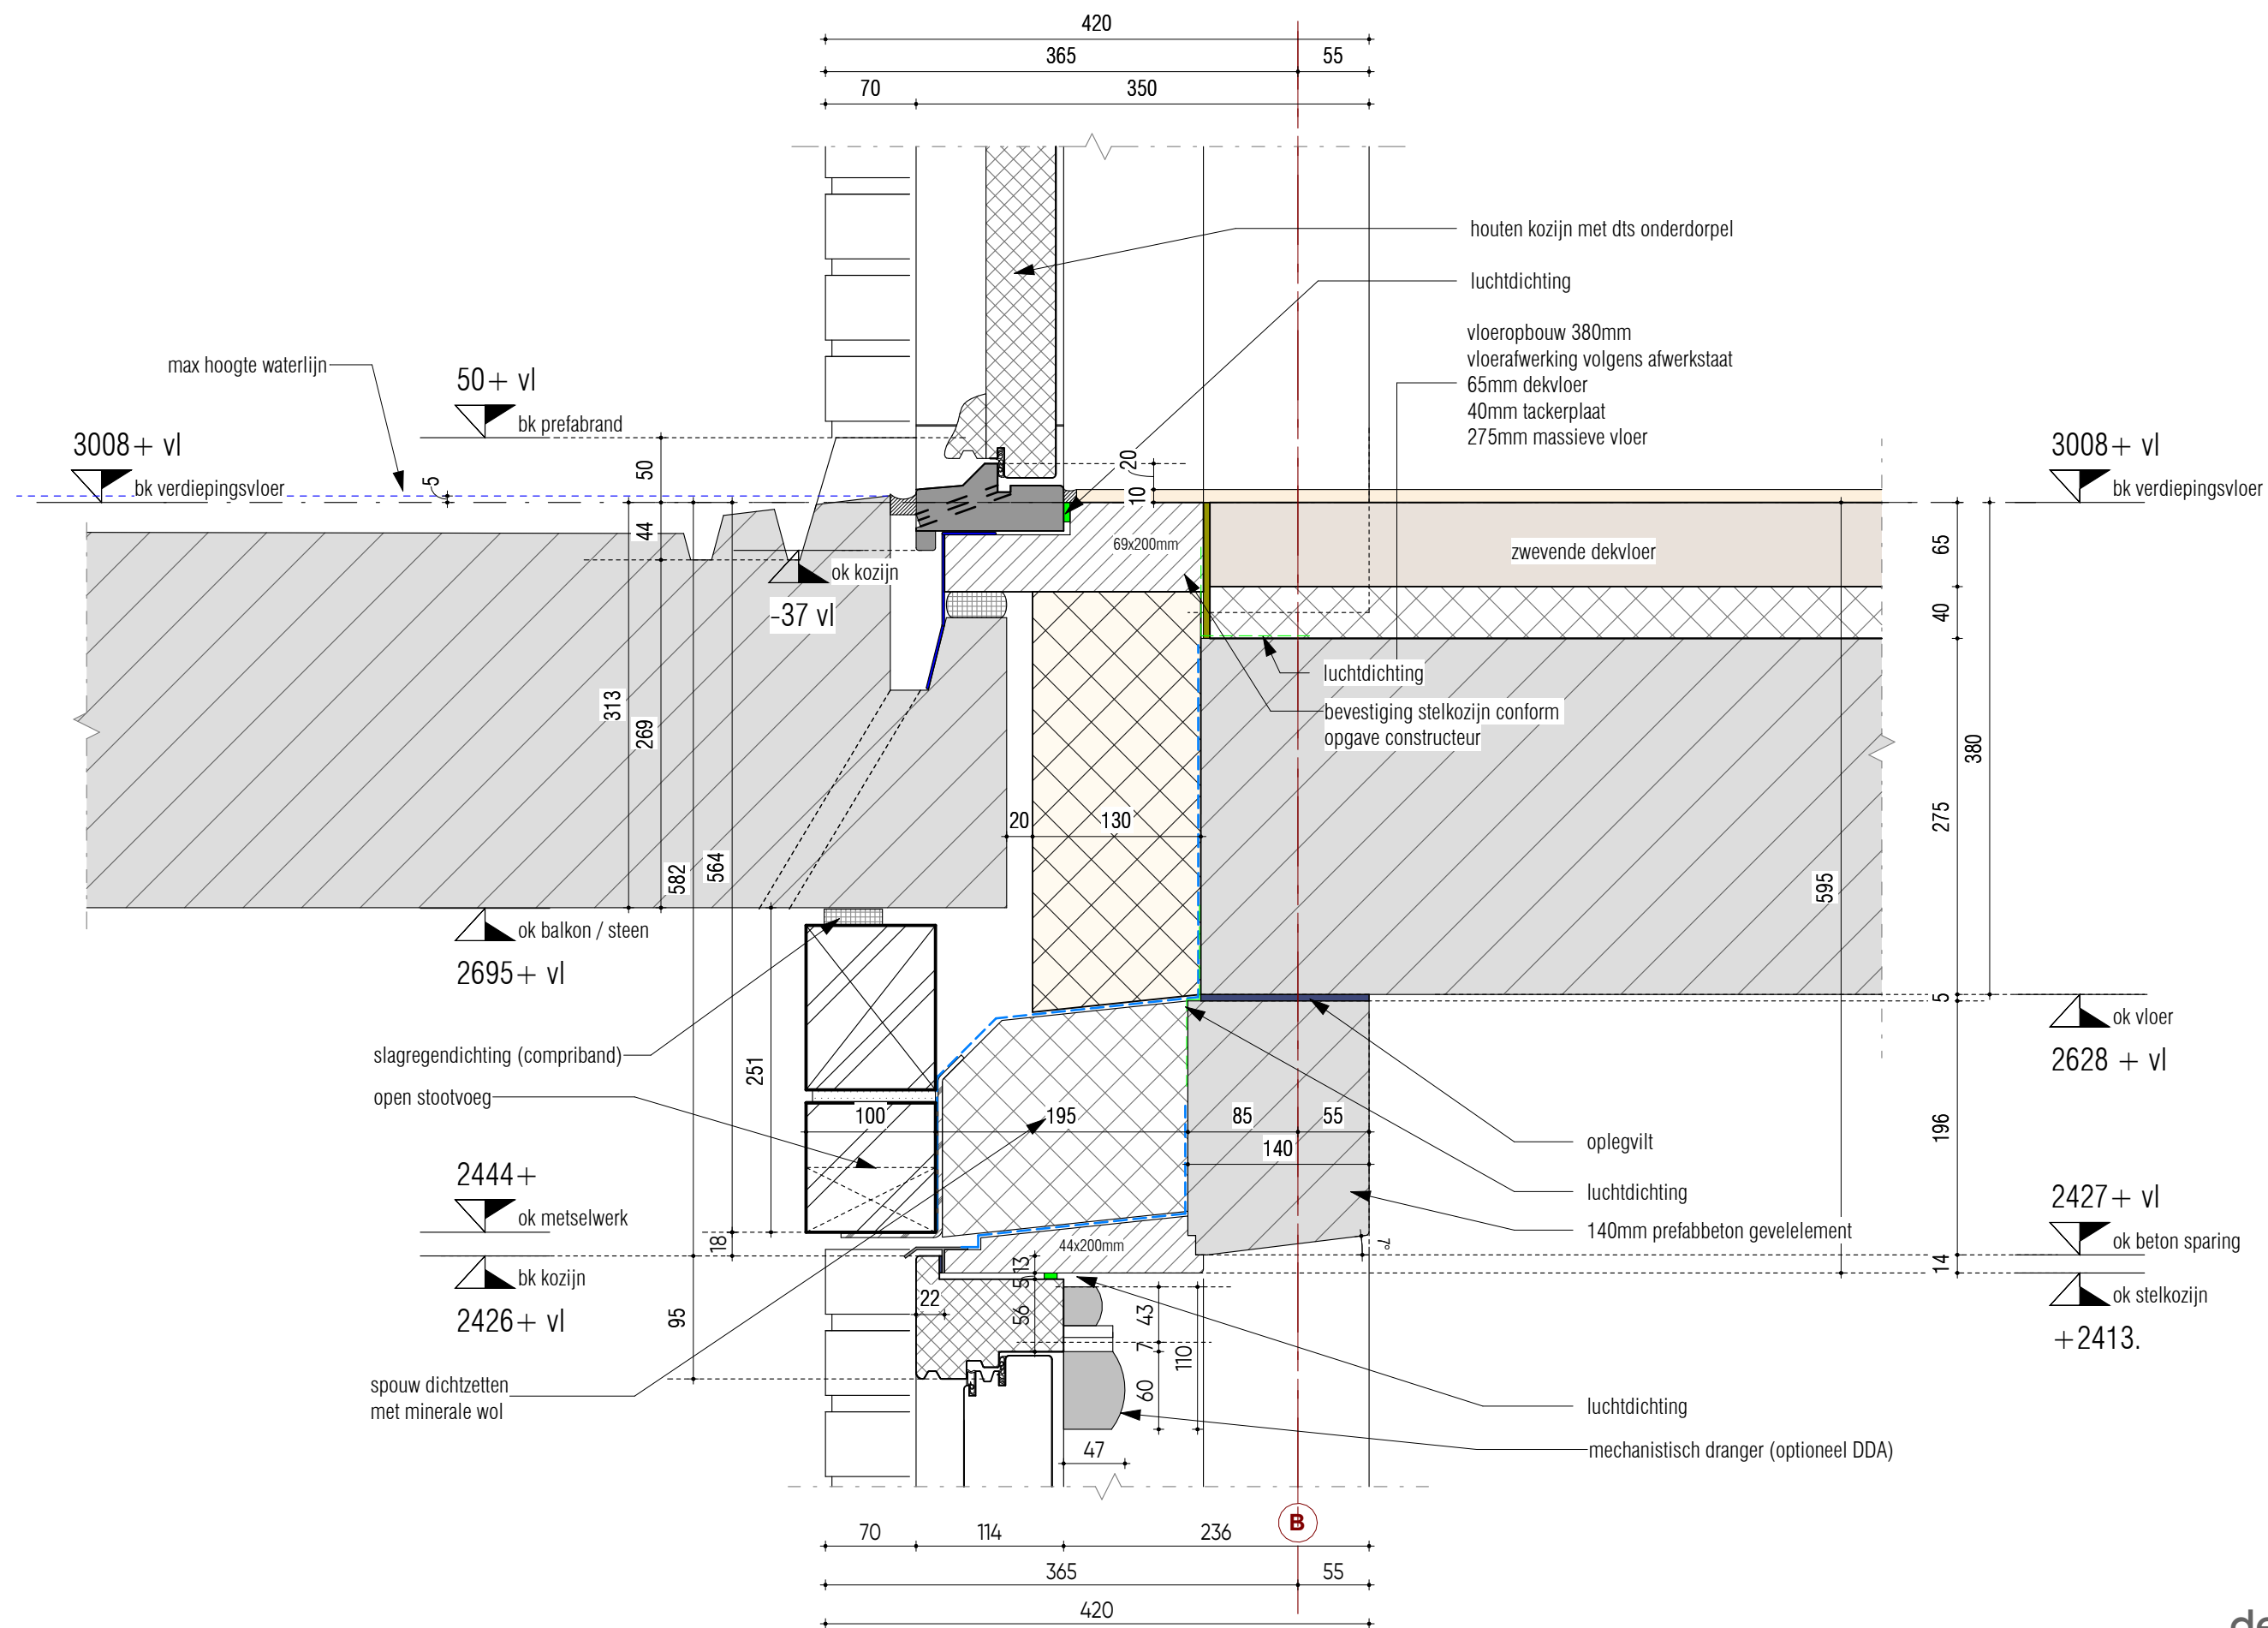


definitief

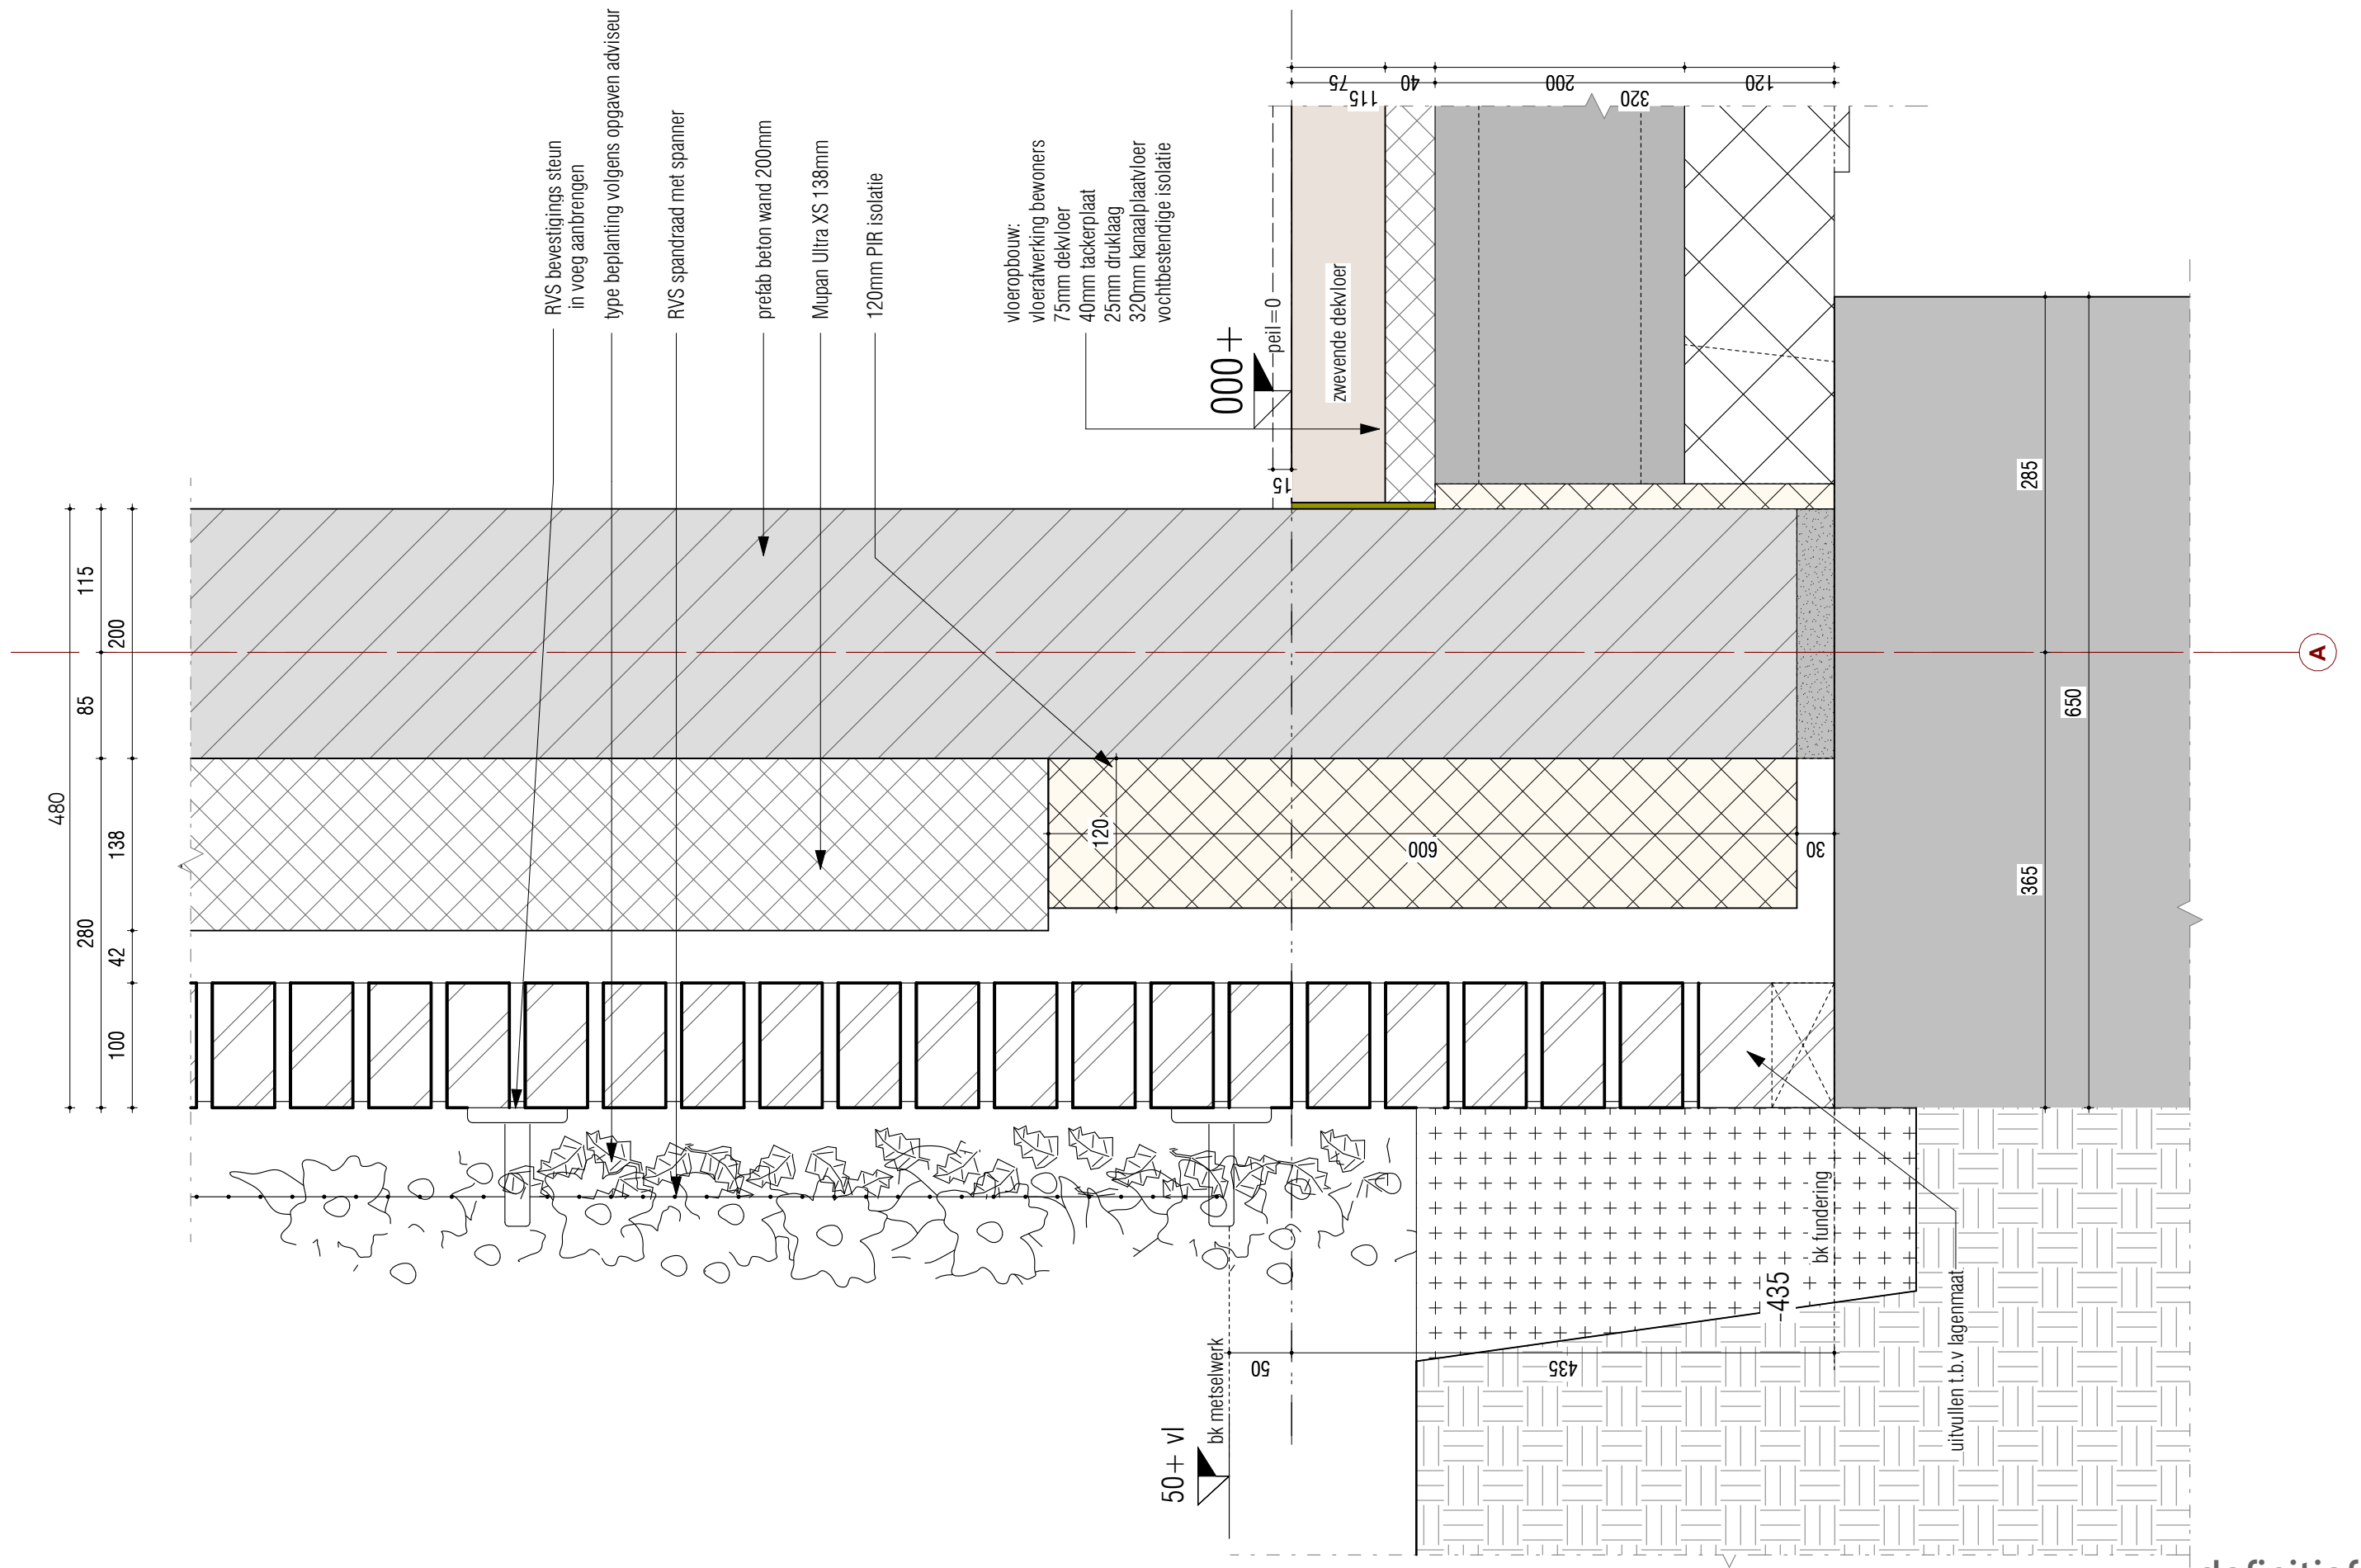


definitief







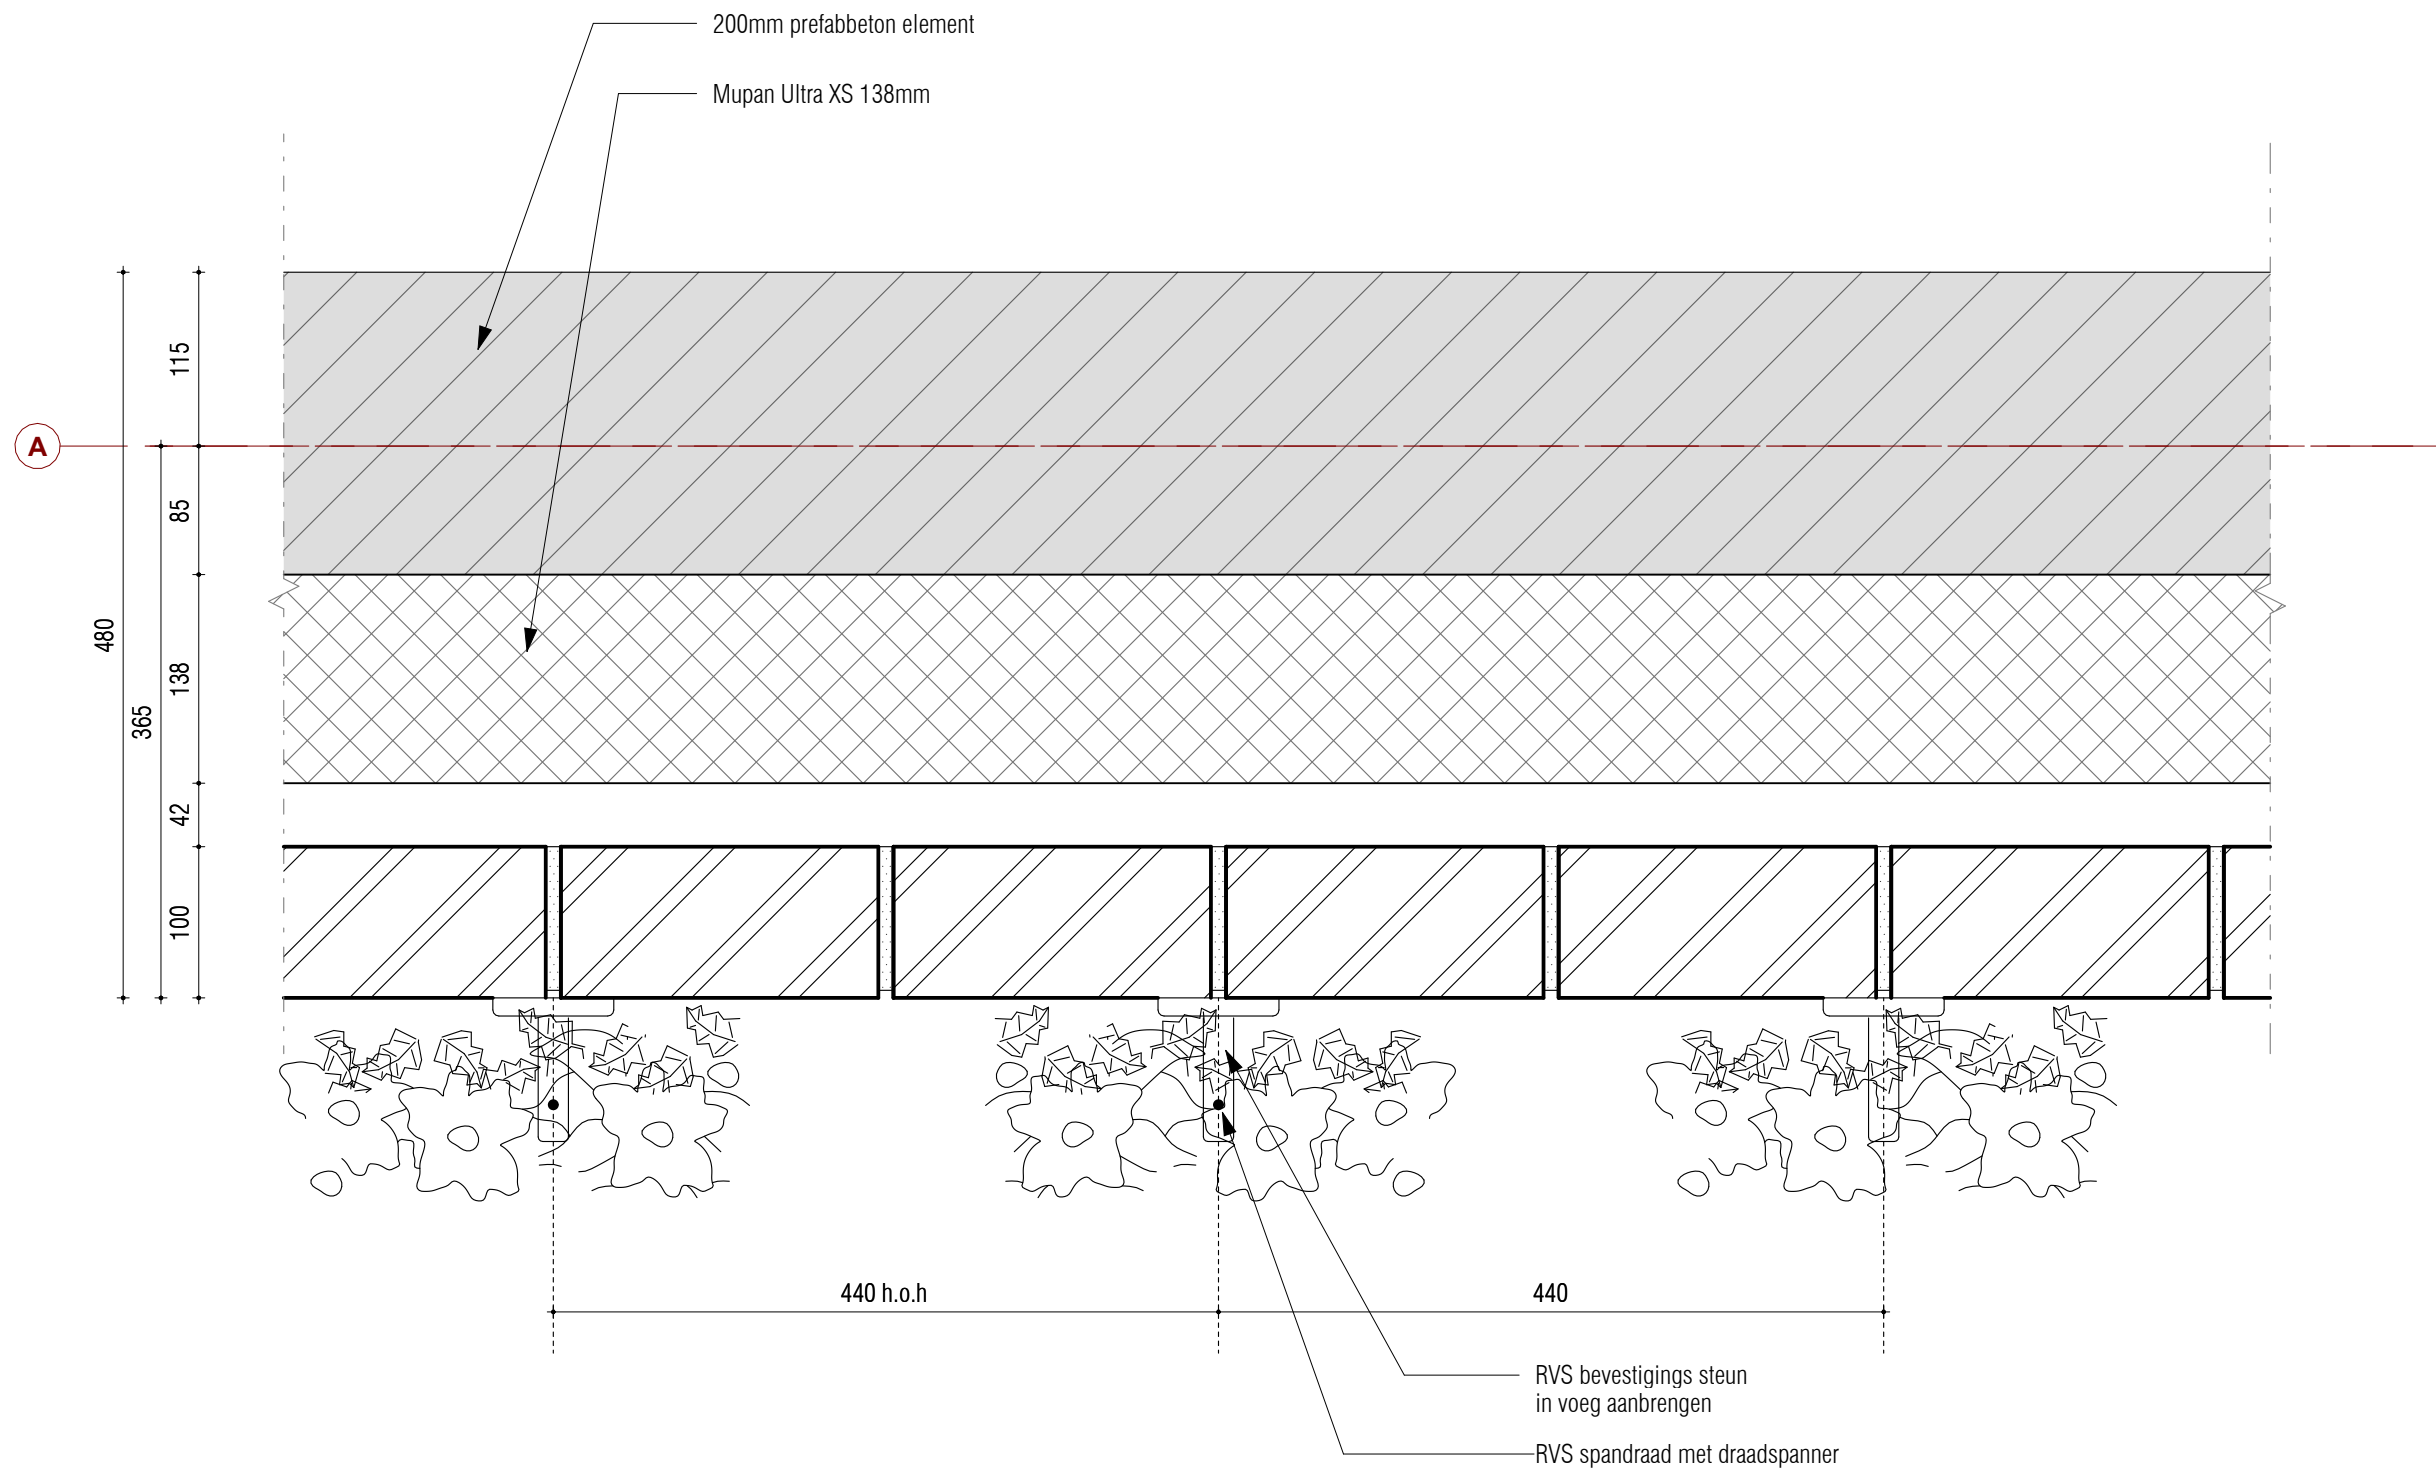


definitief

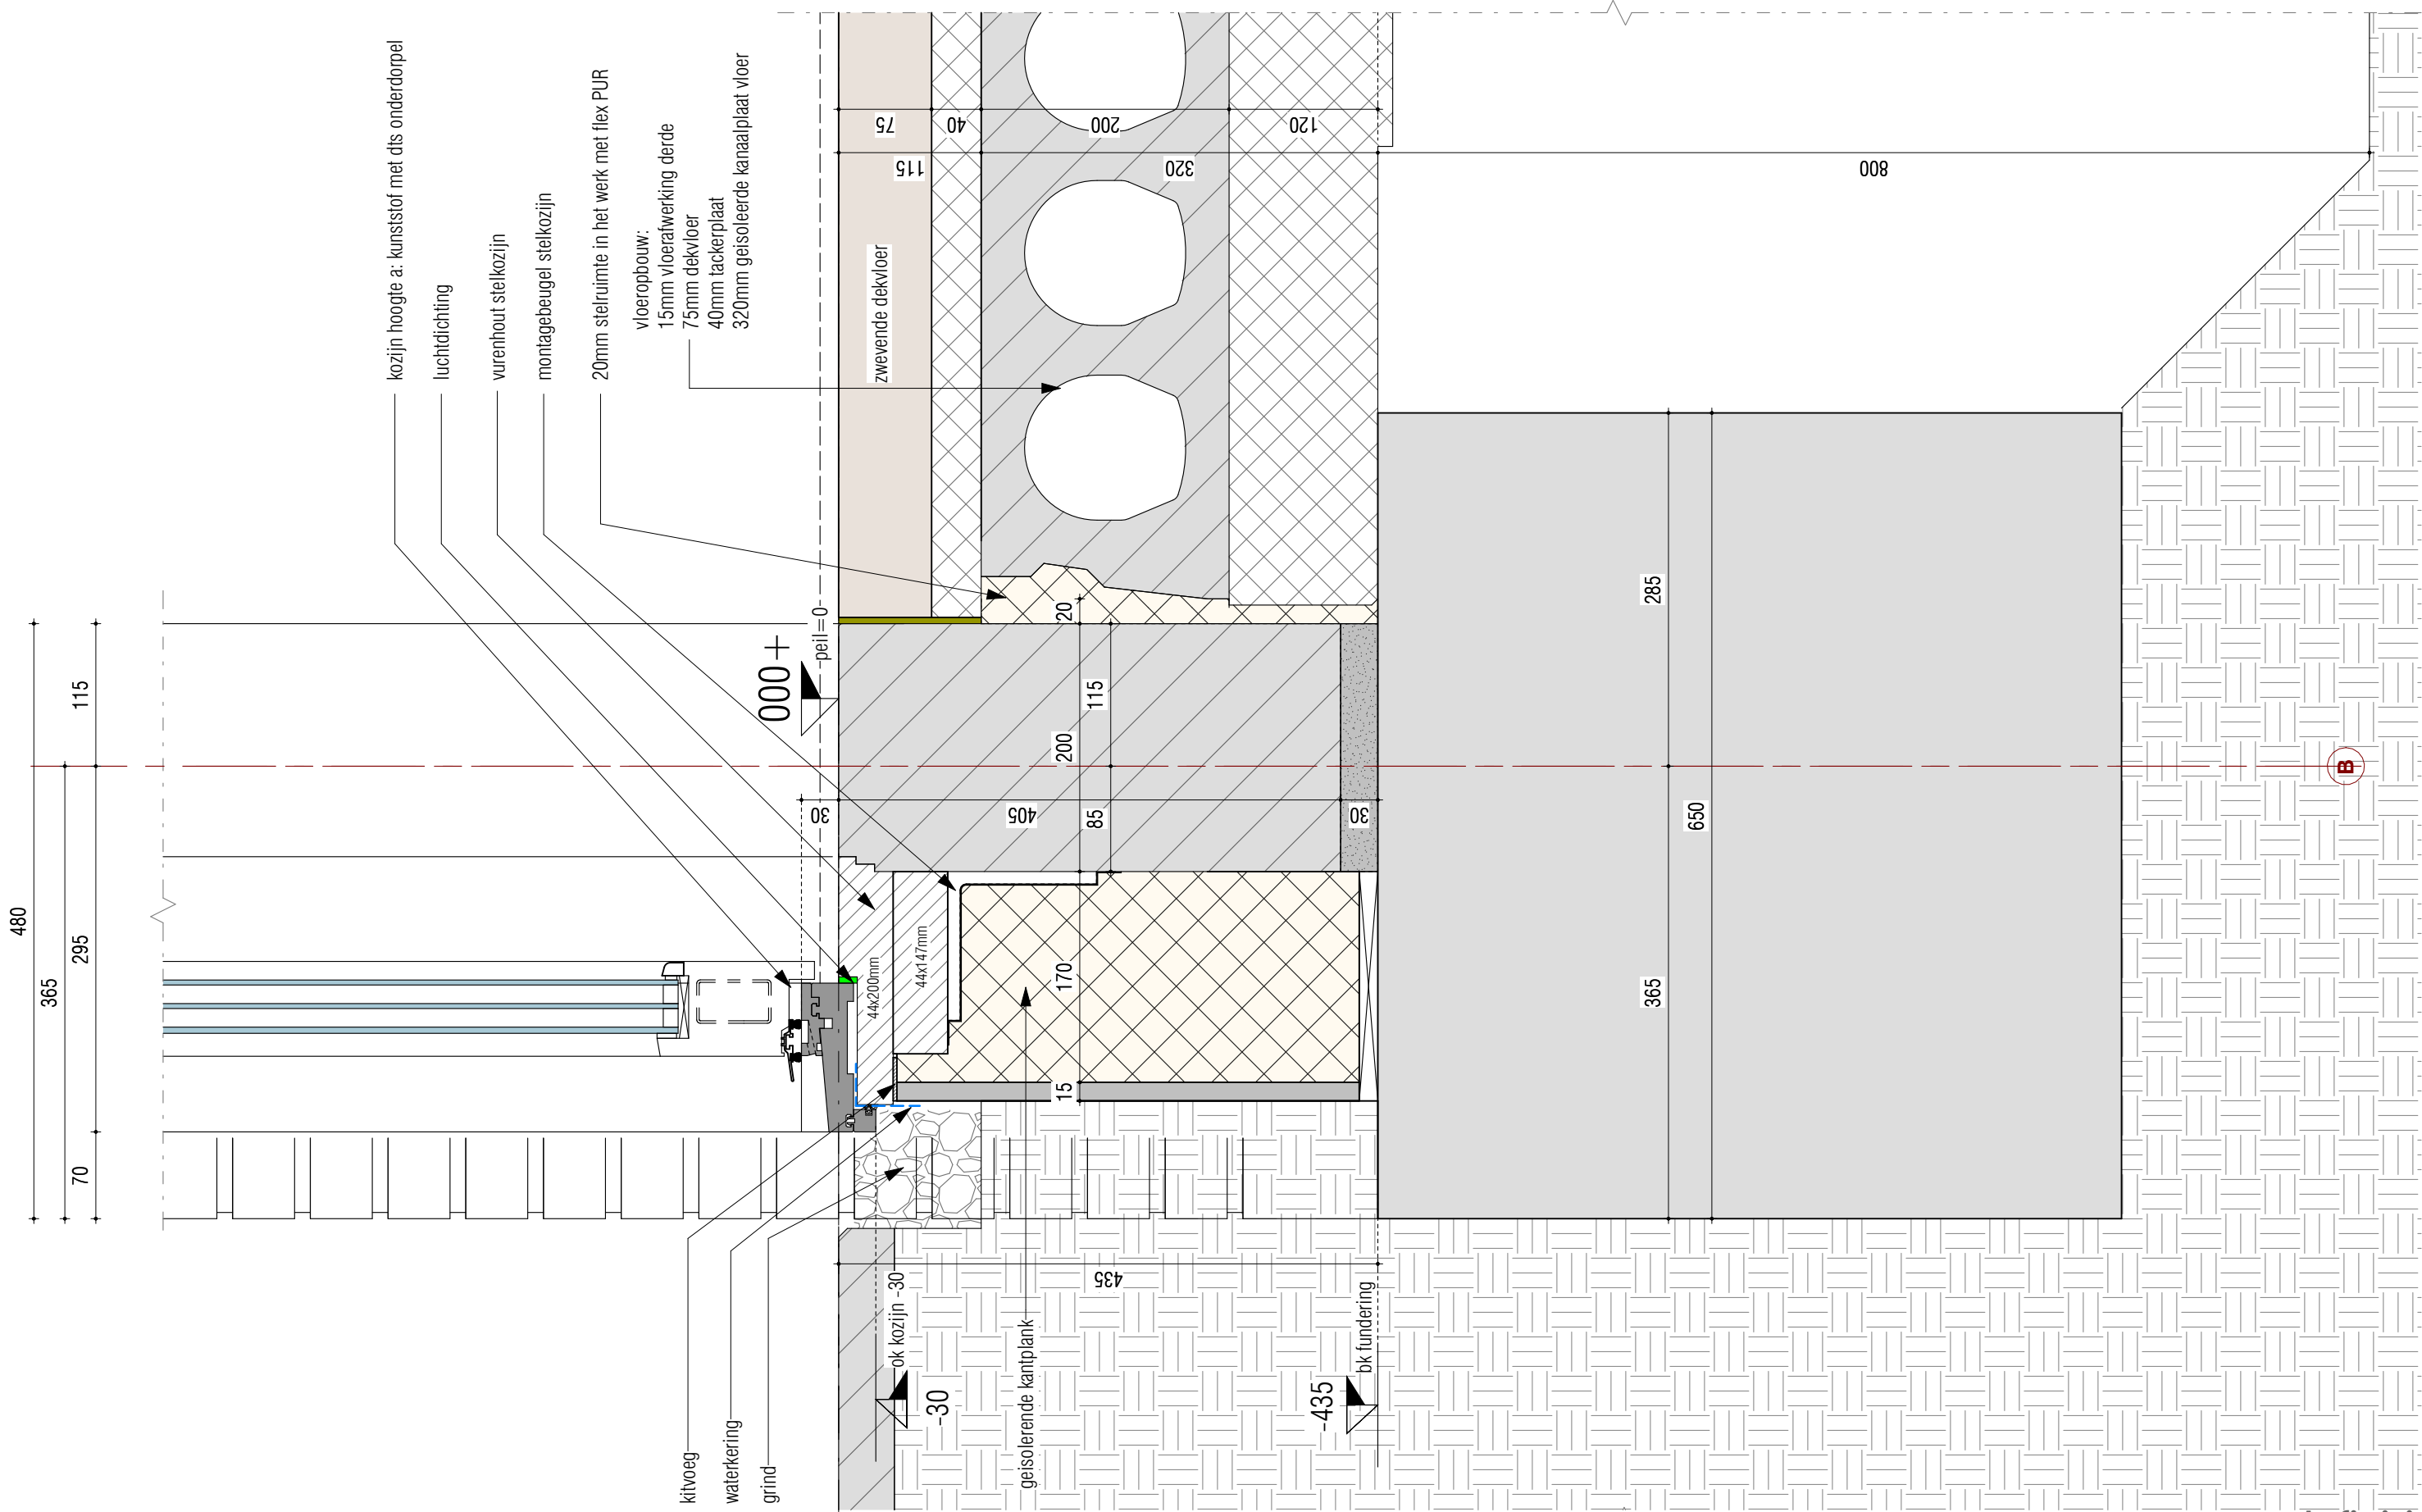


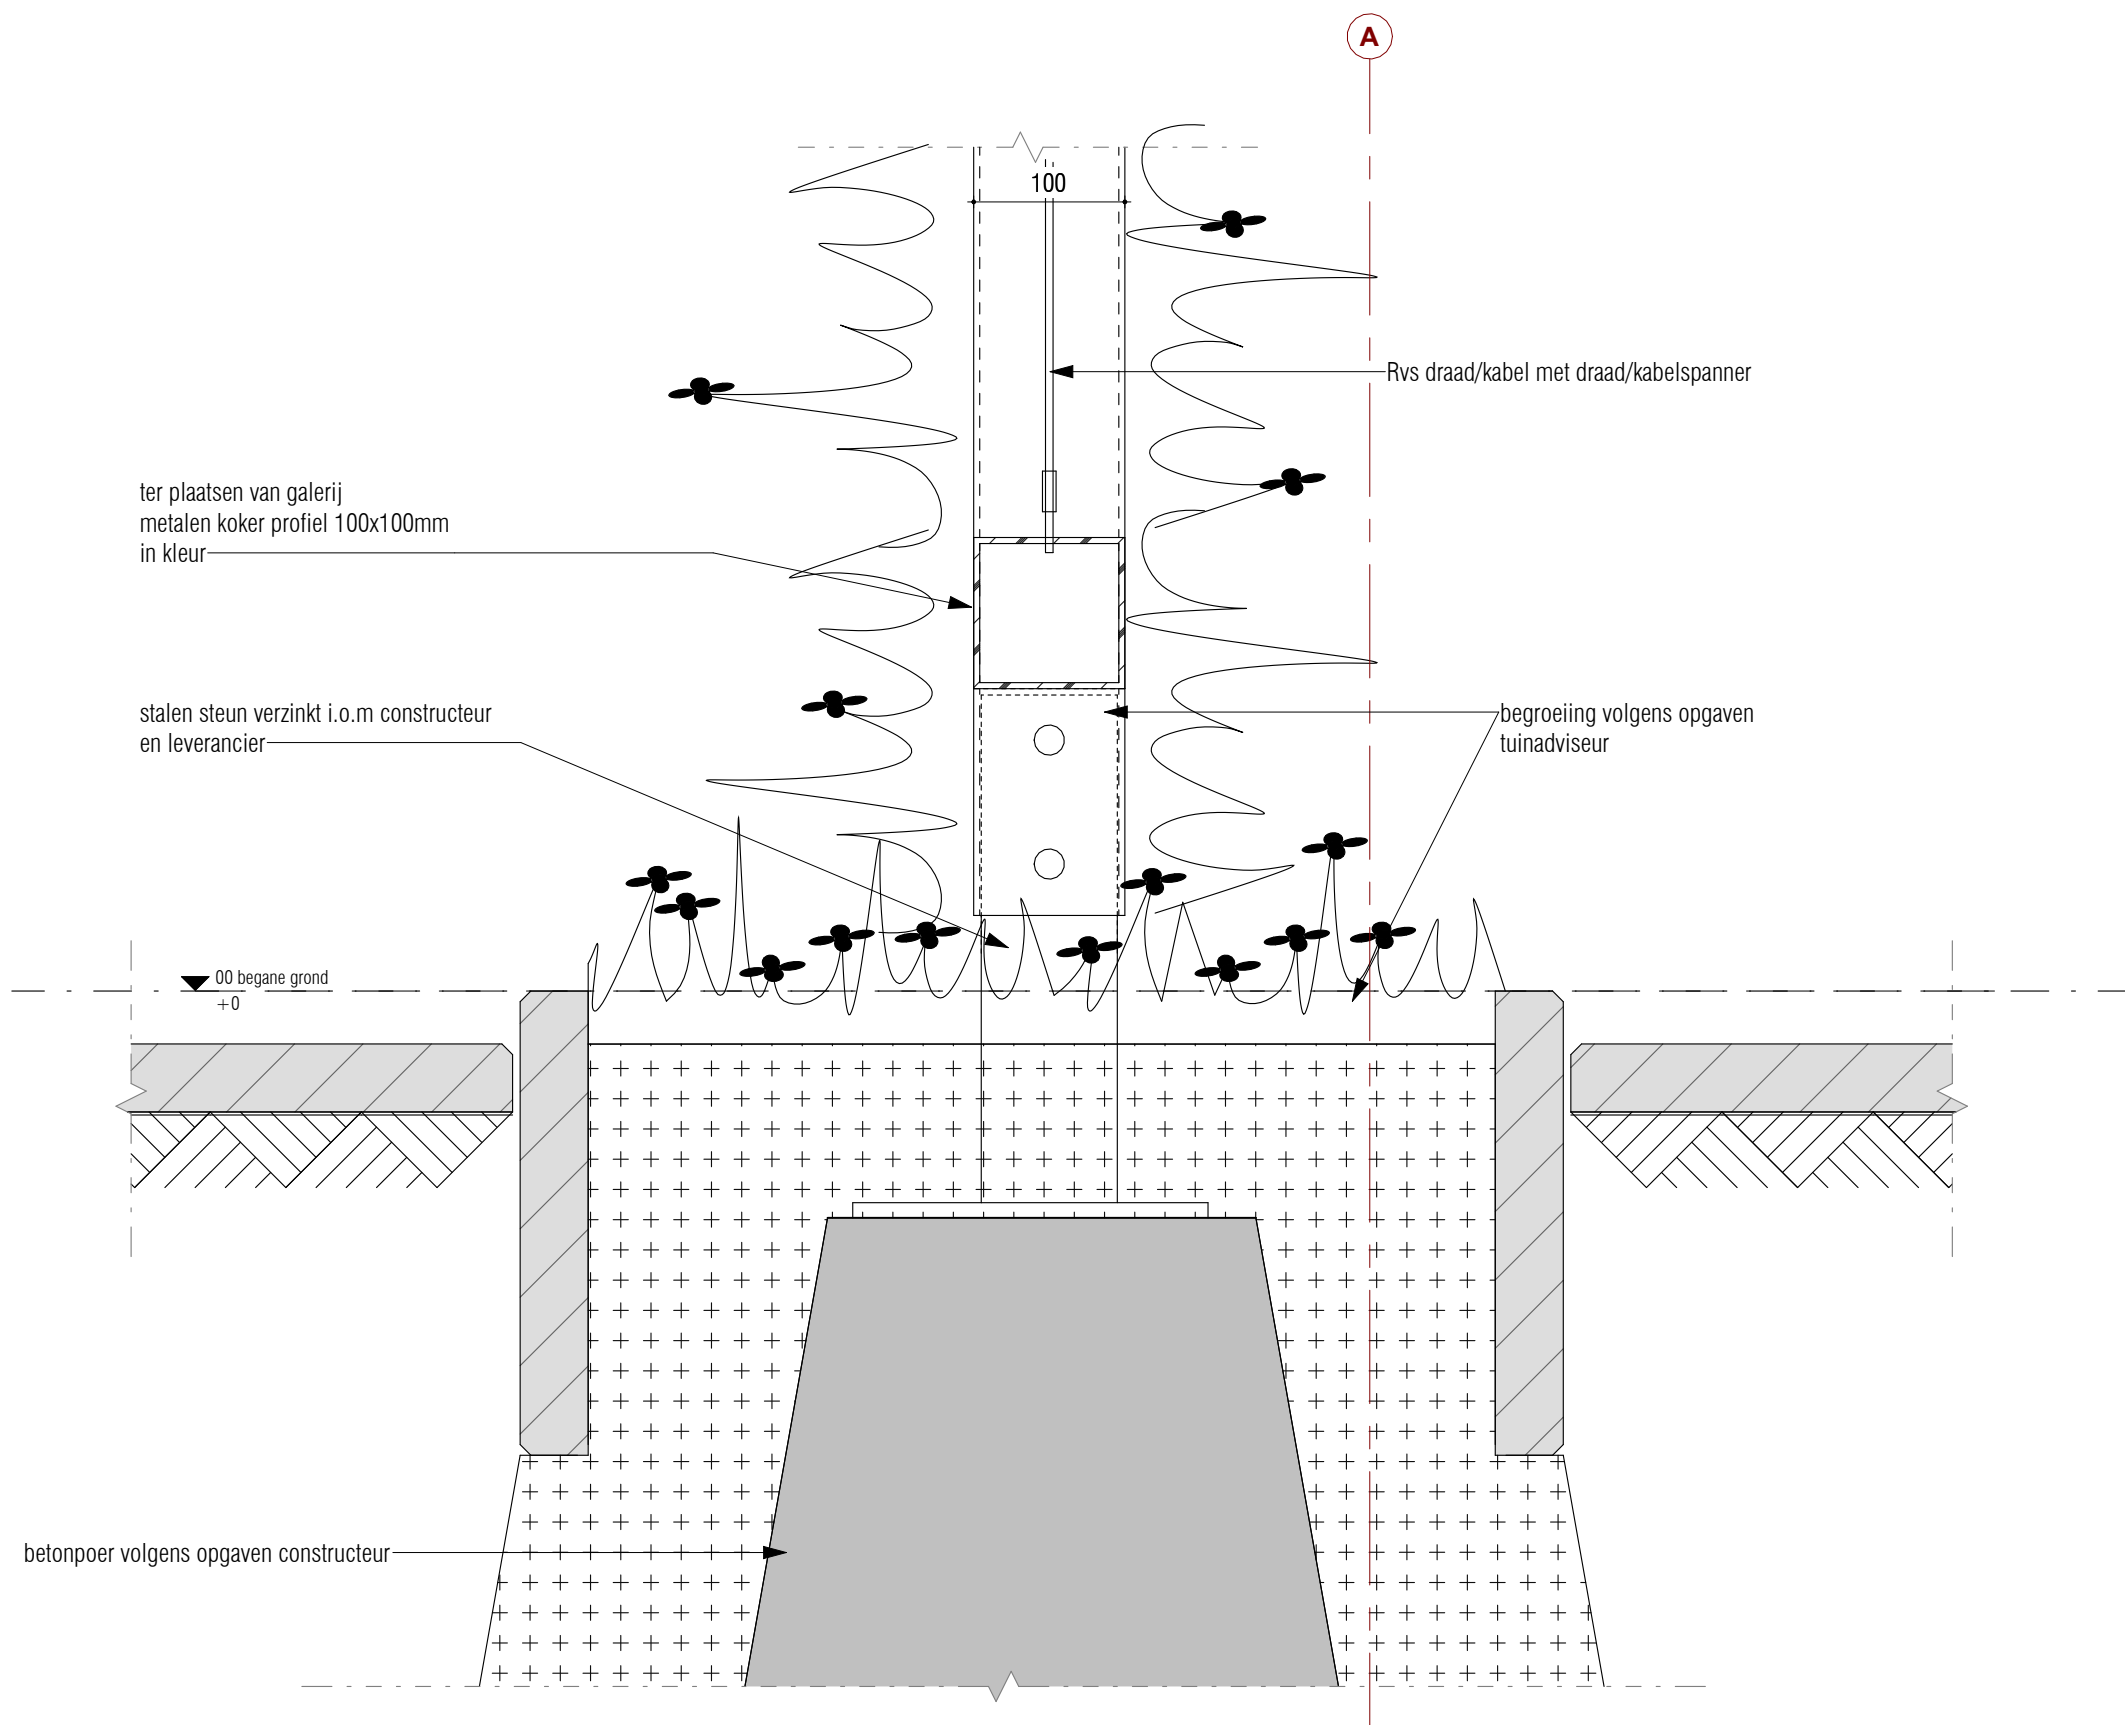


definitief

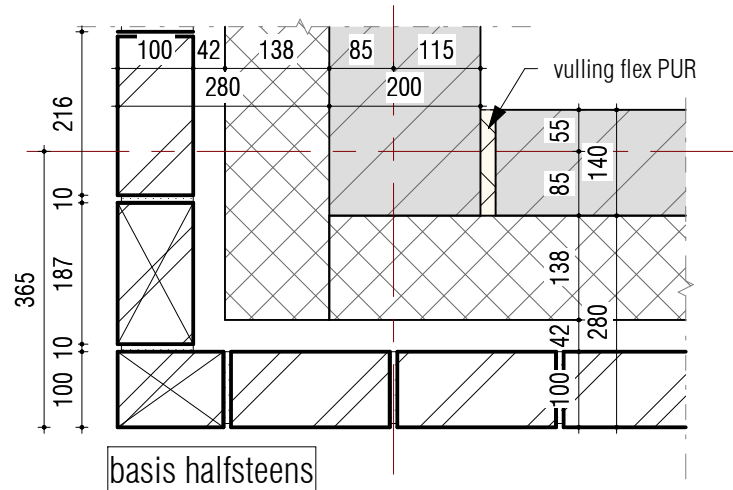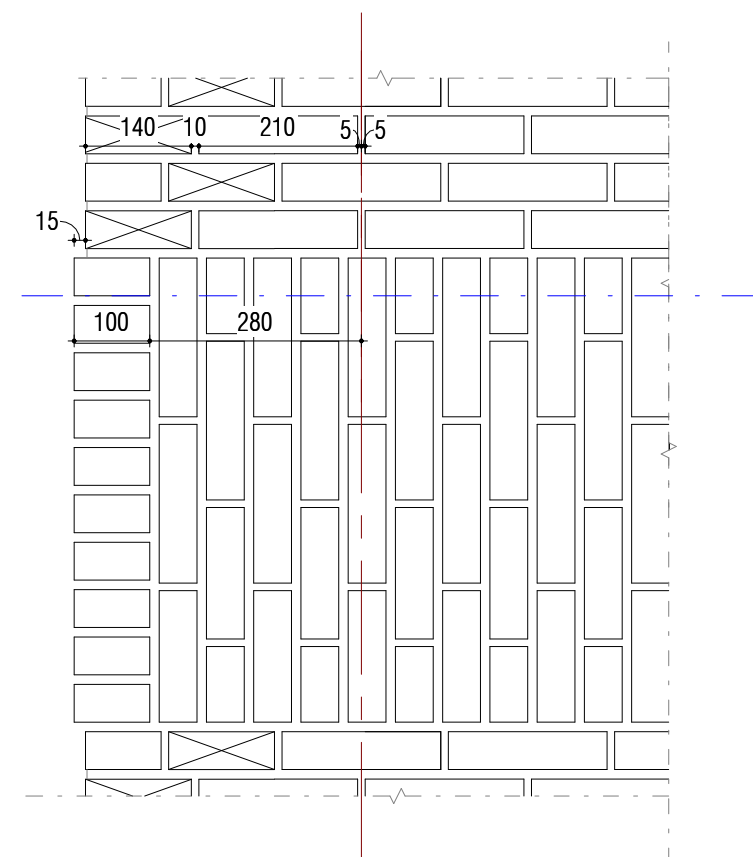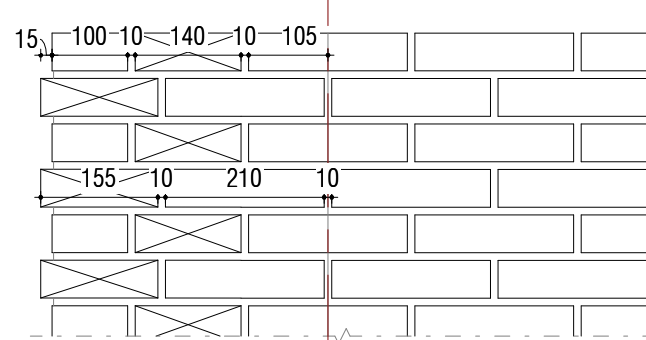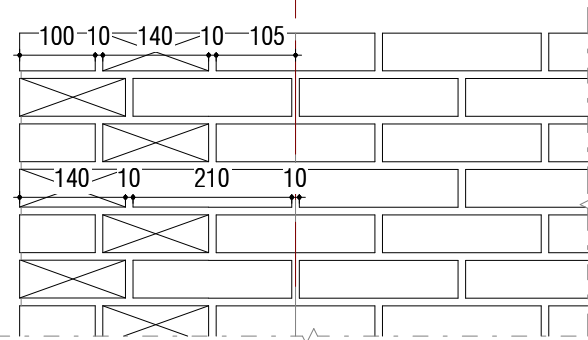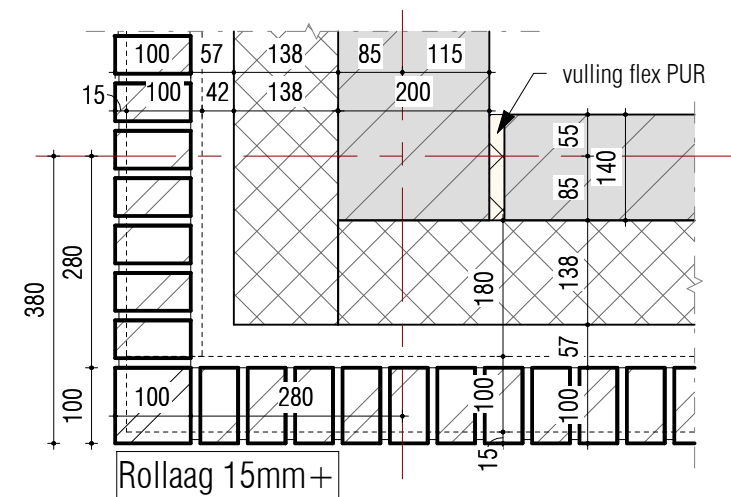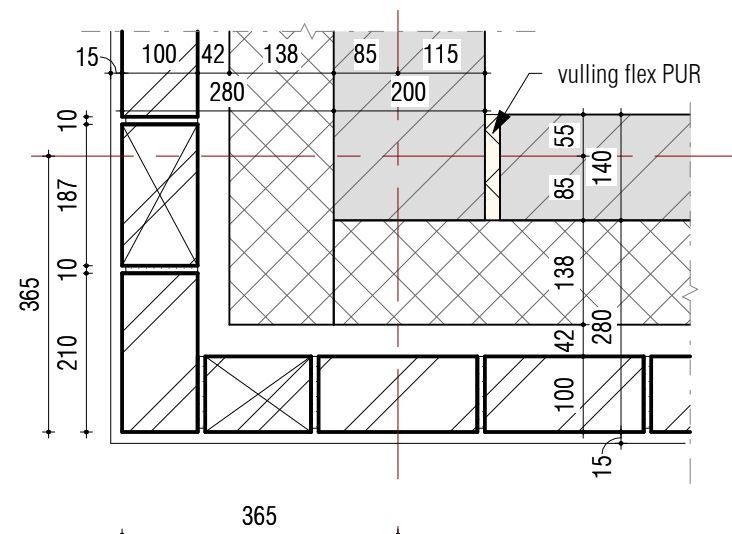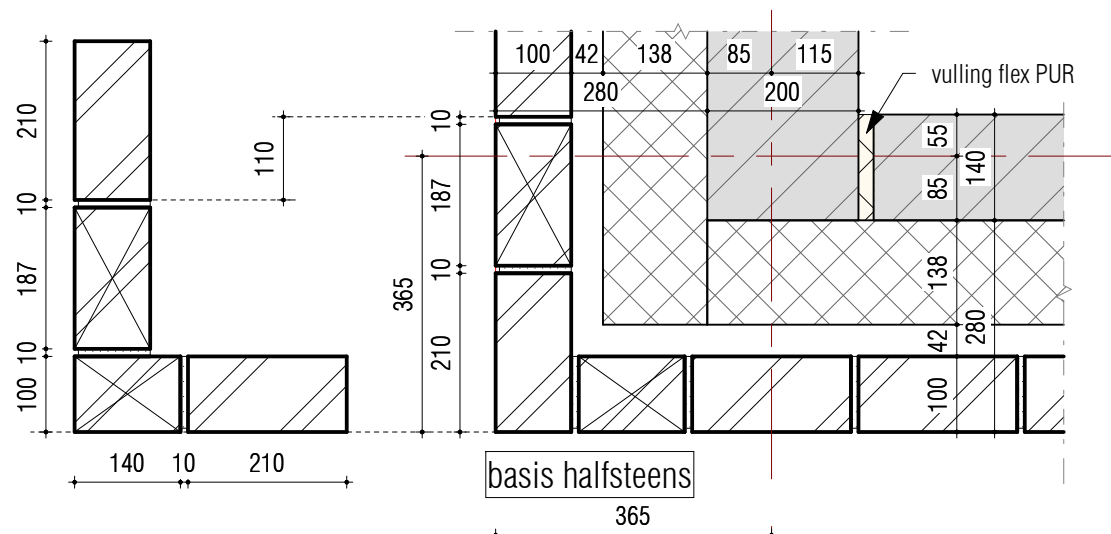


definitief

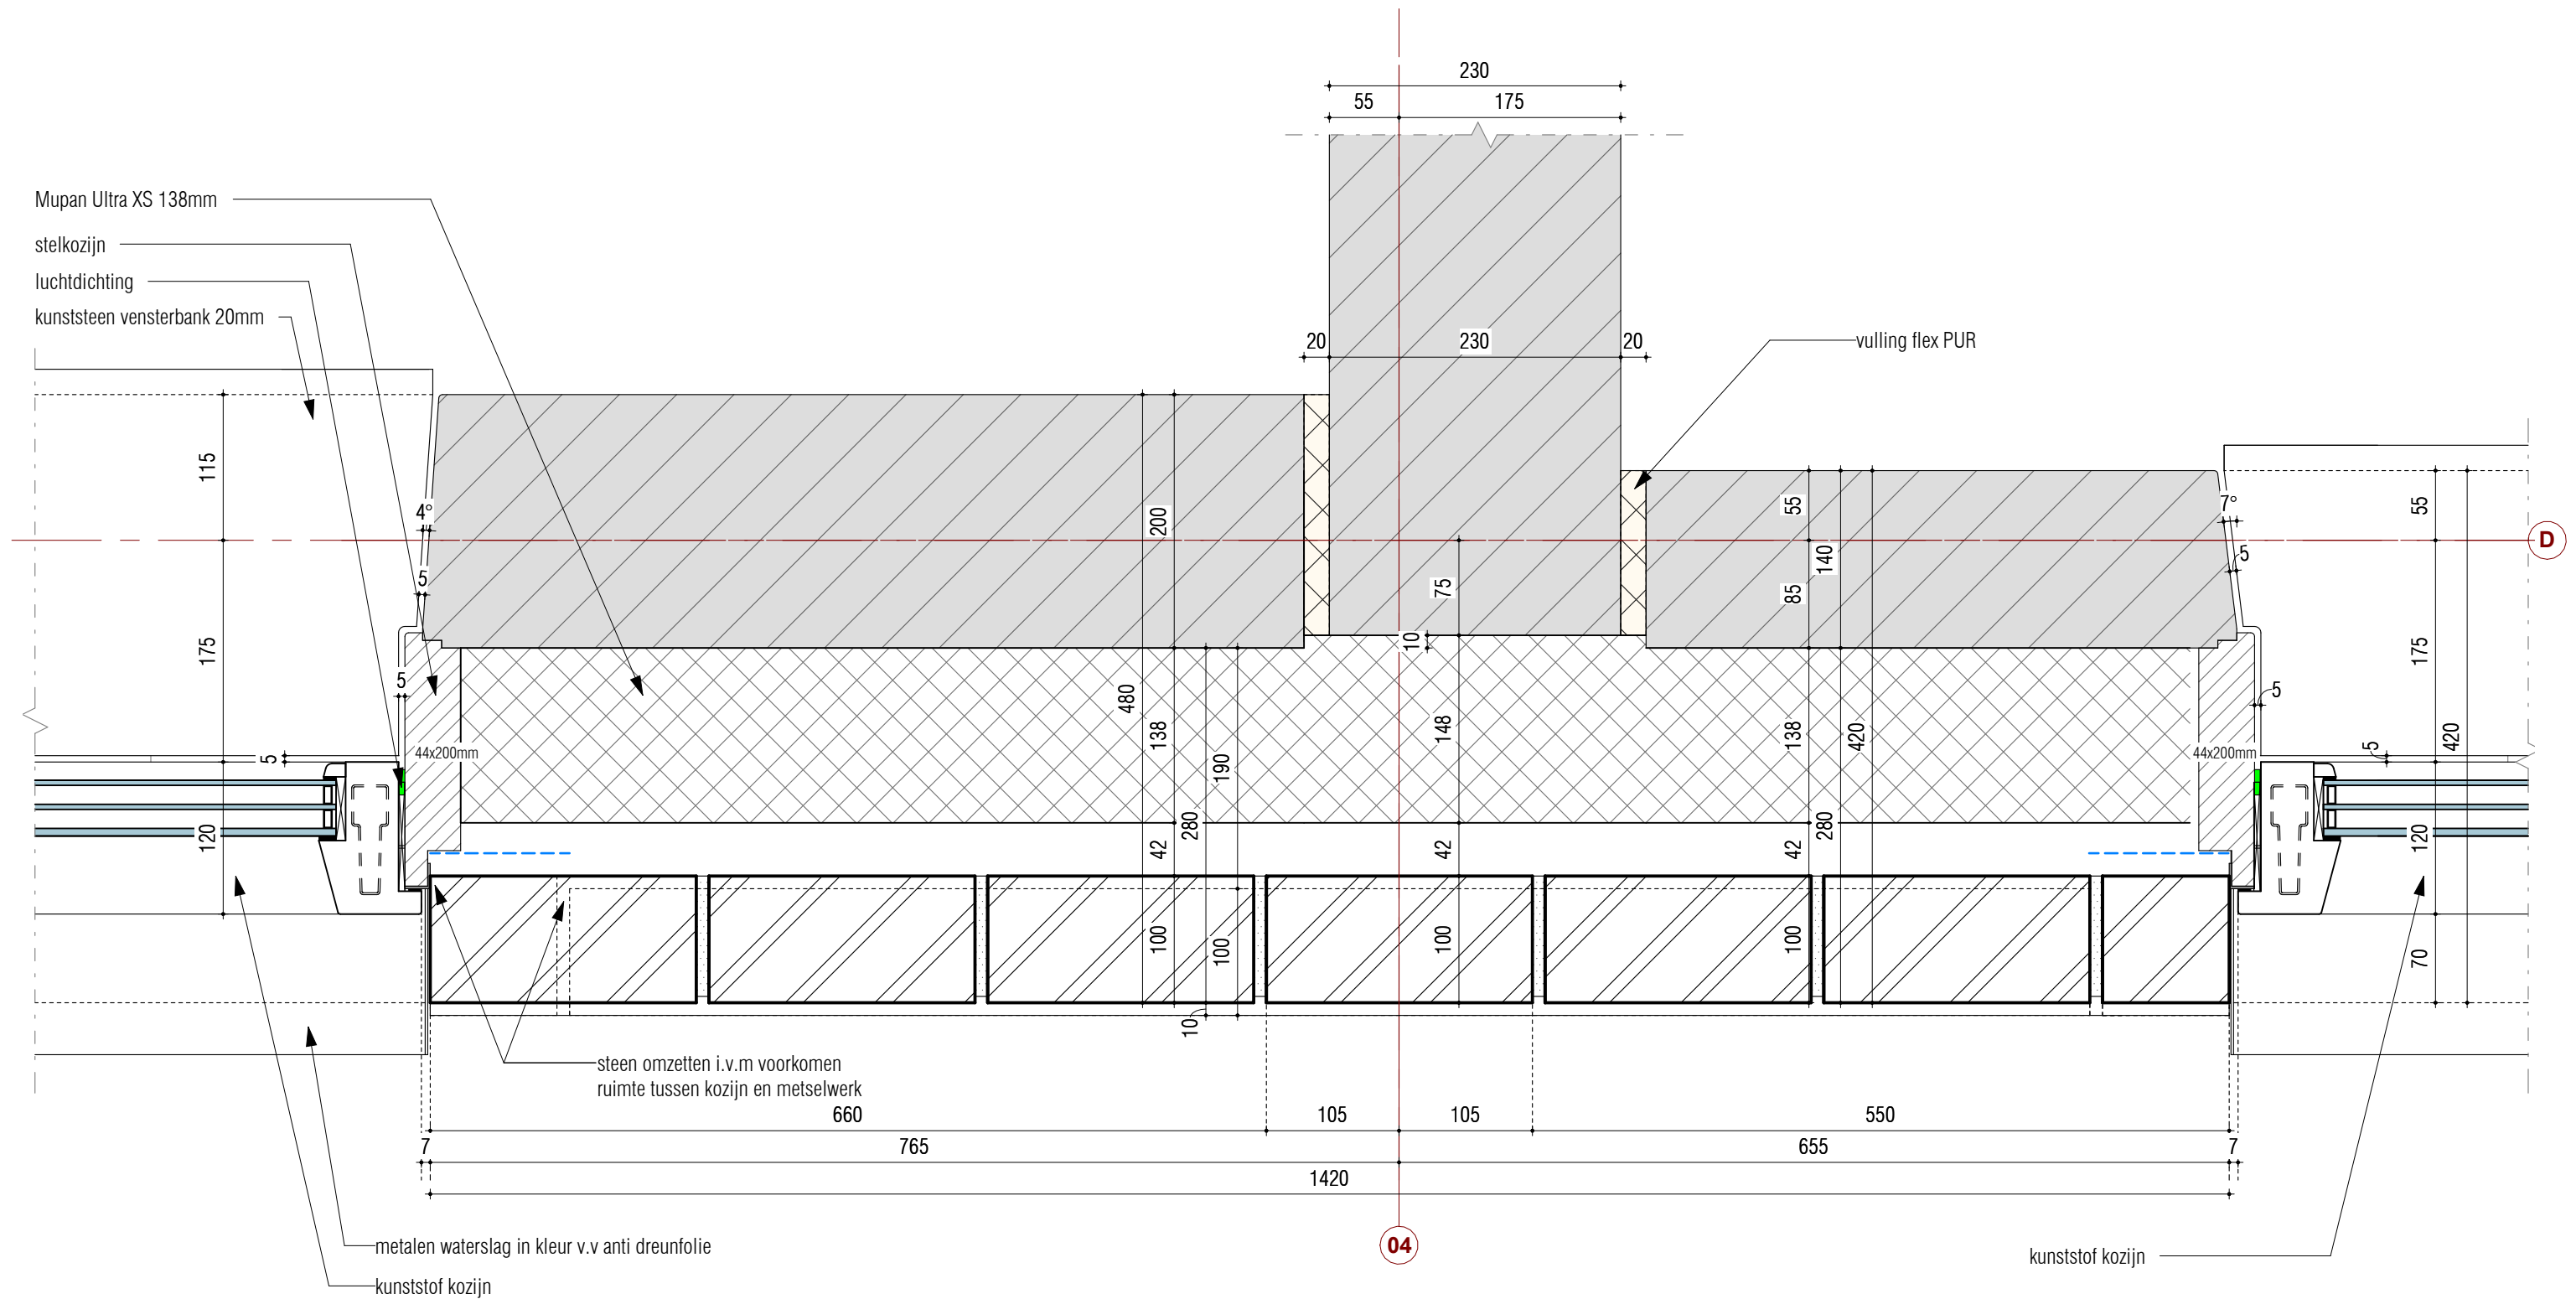


definitief

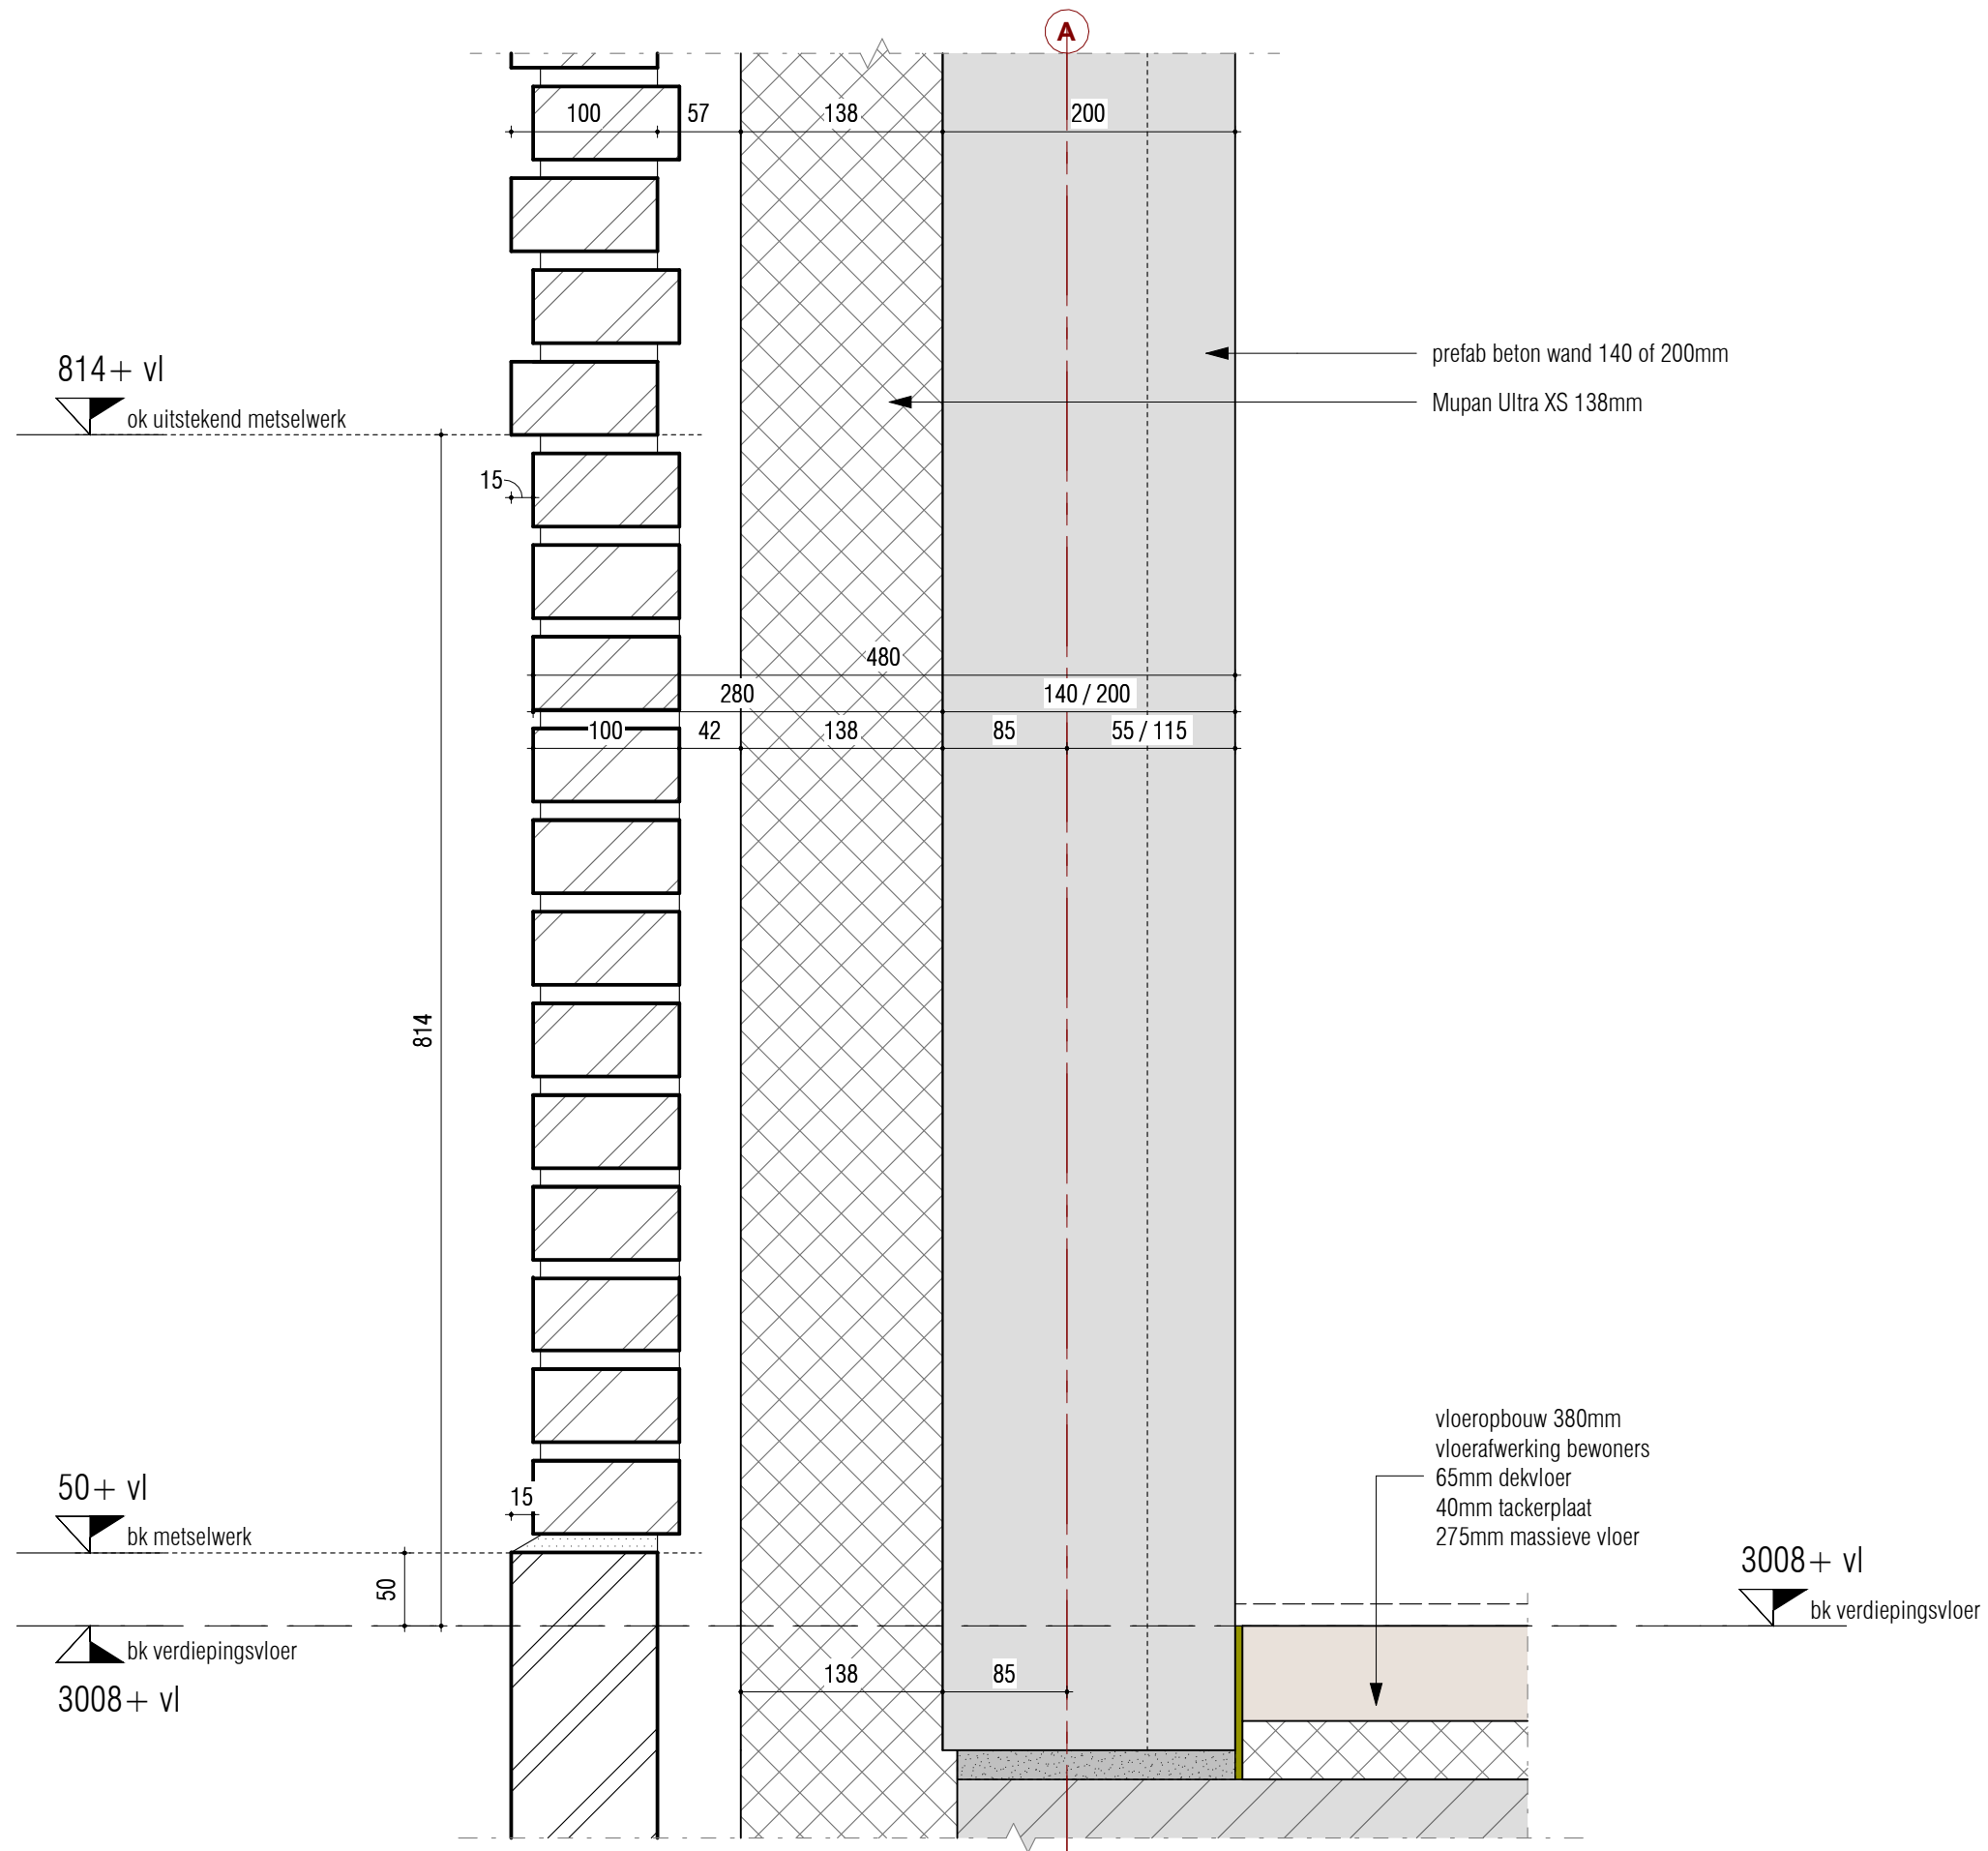


definitief

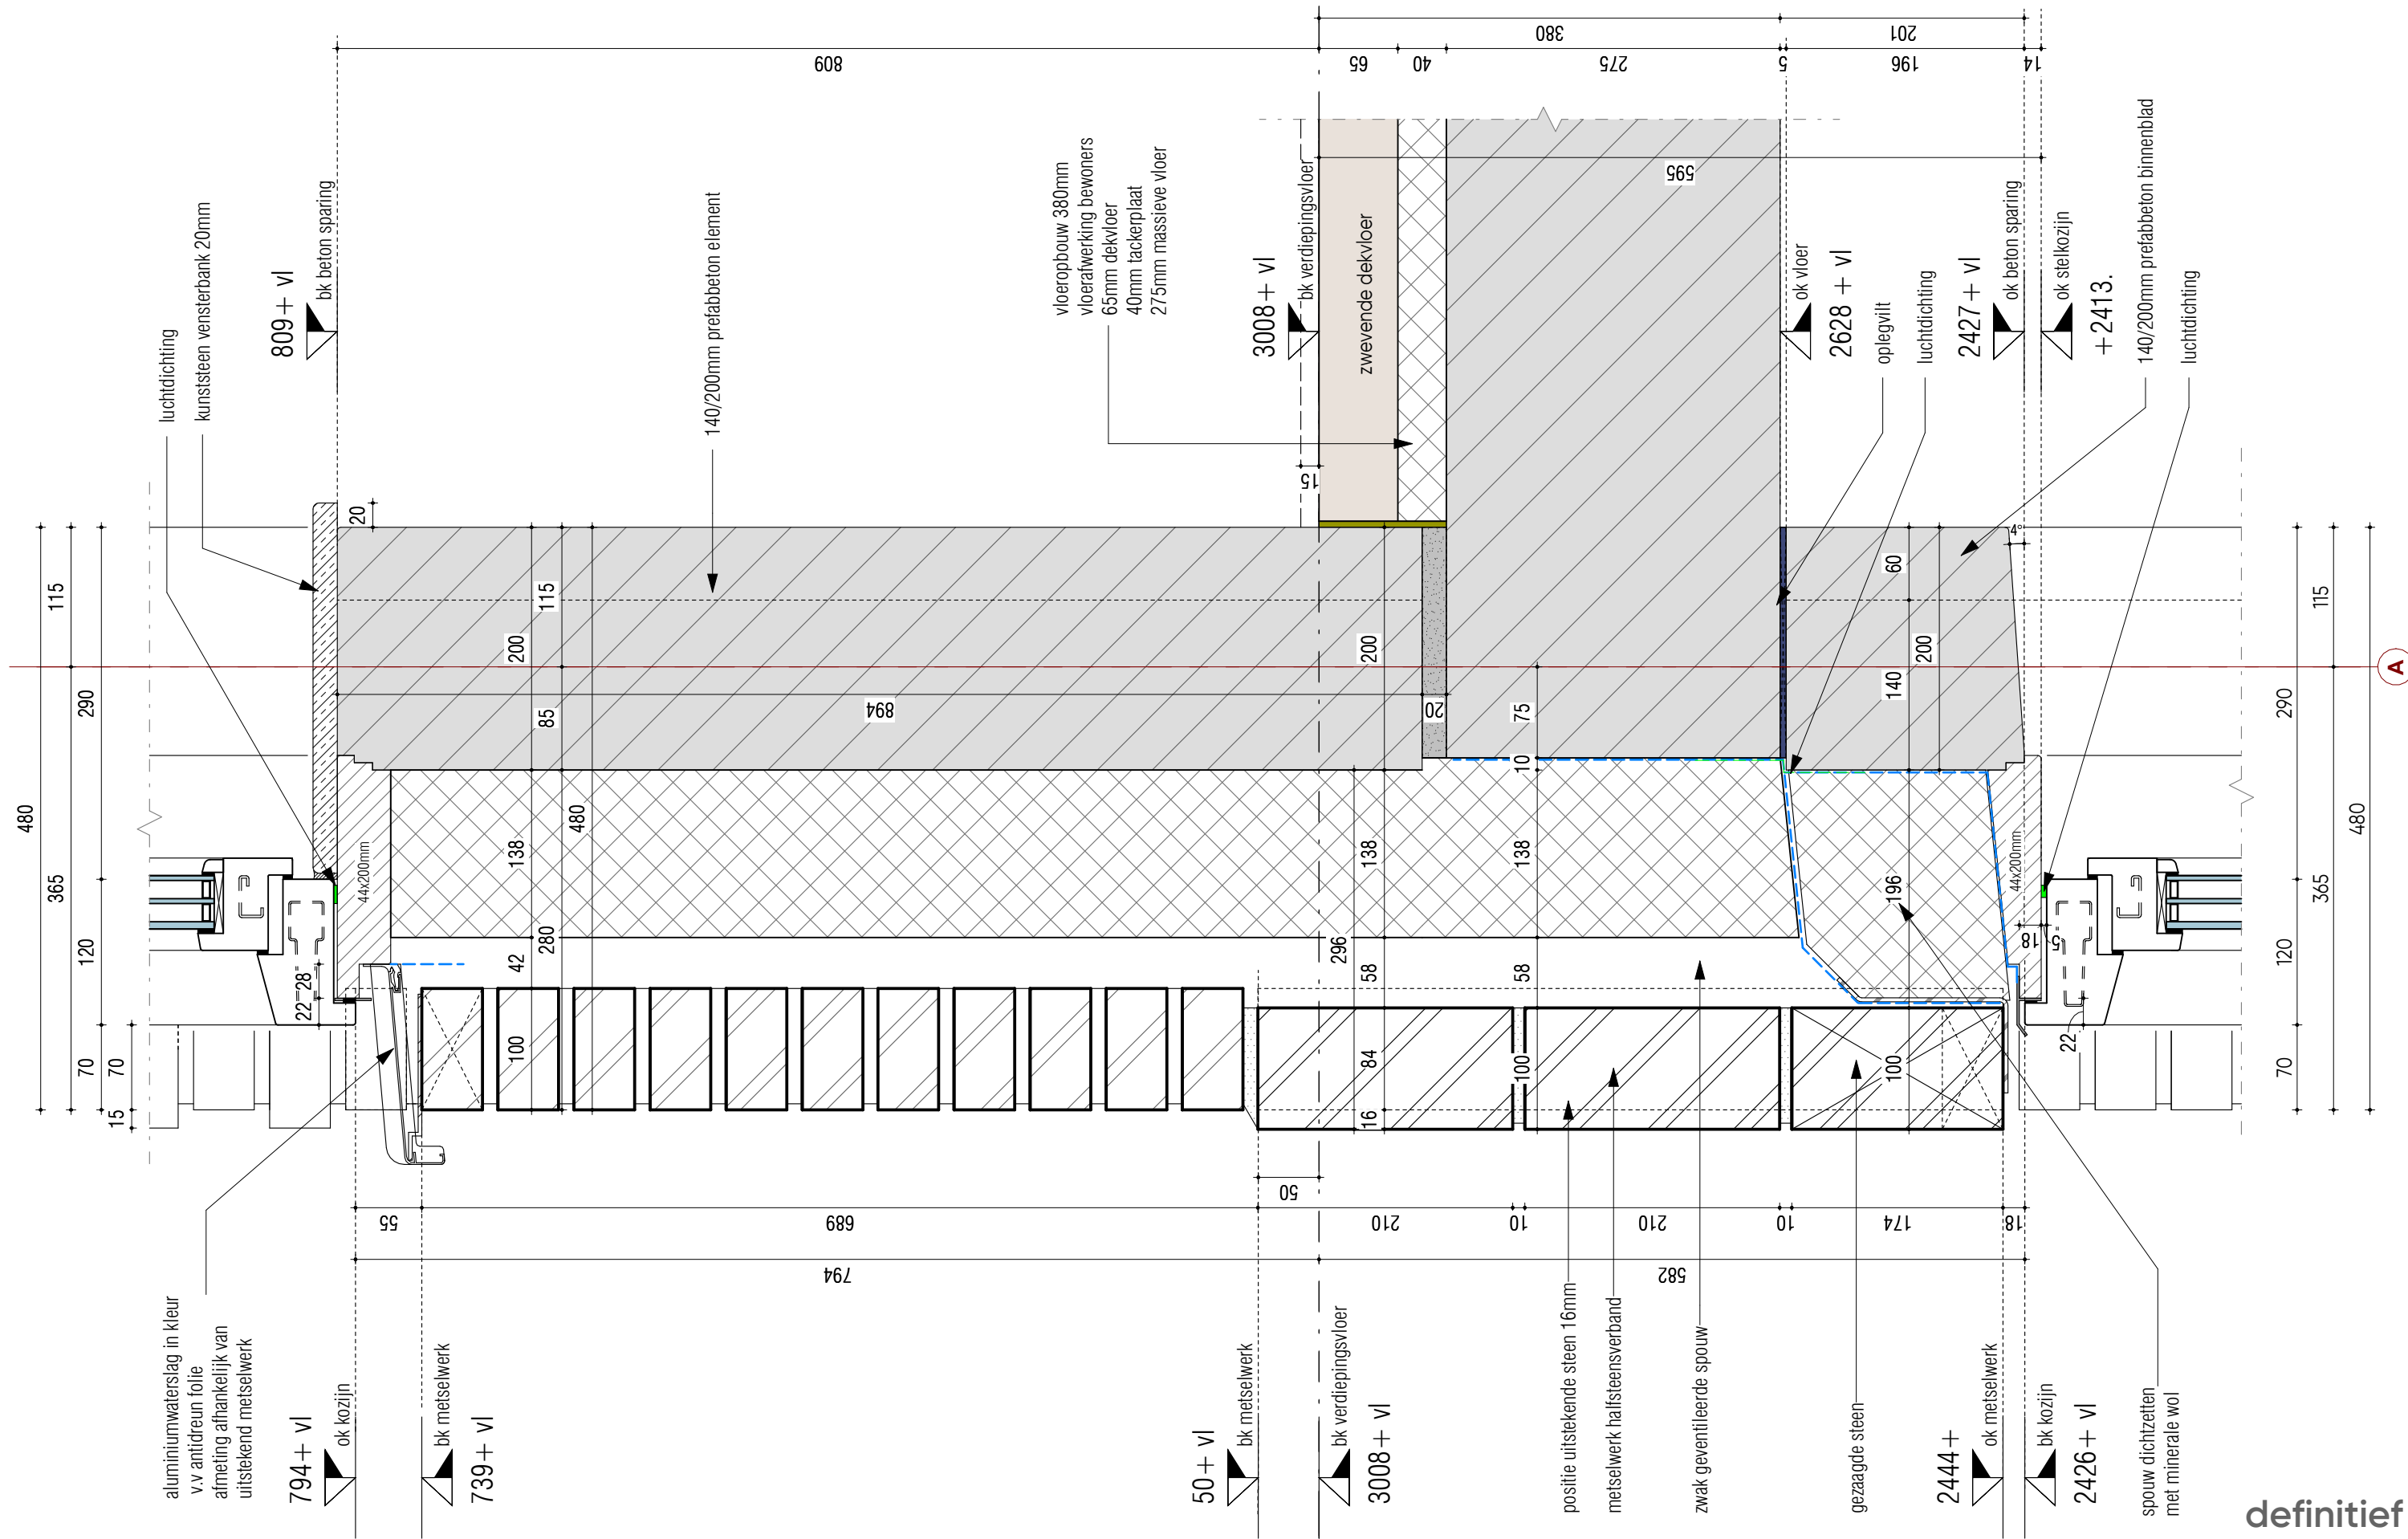


definitief

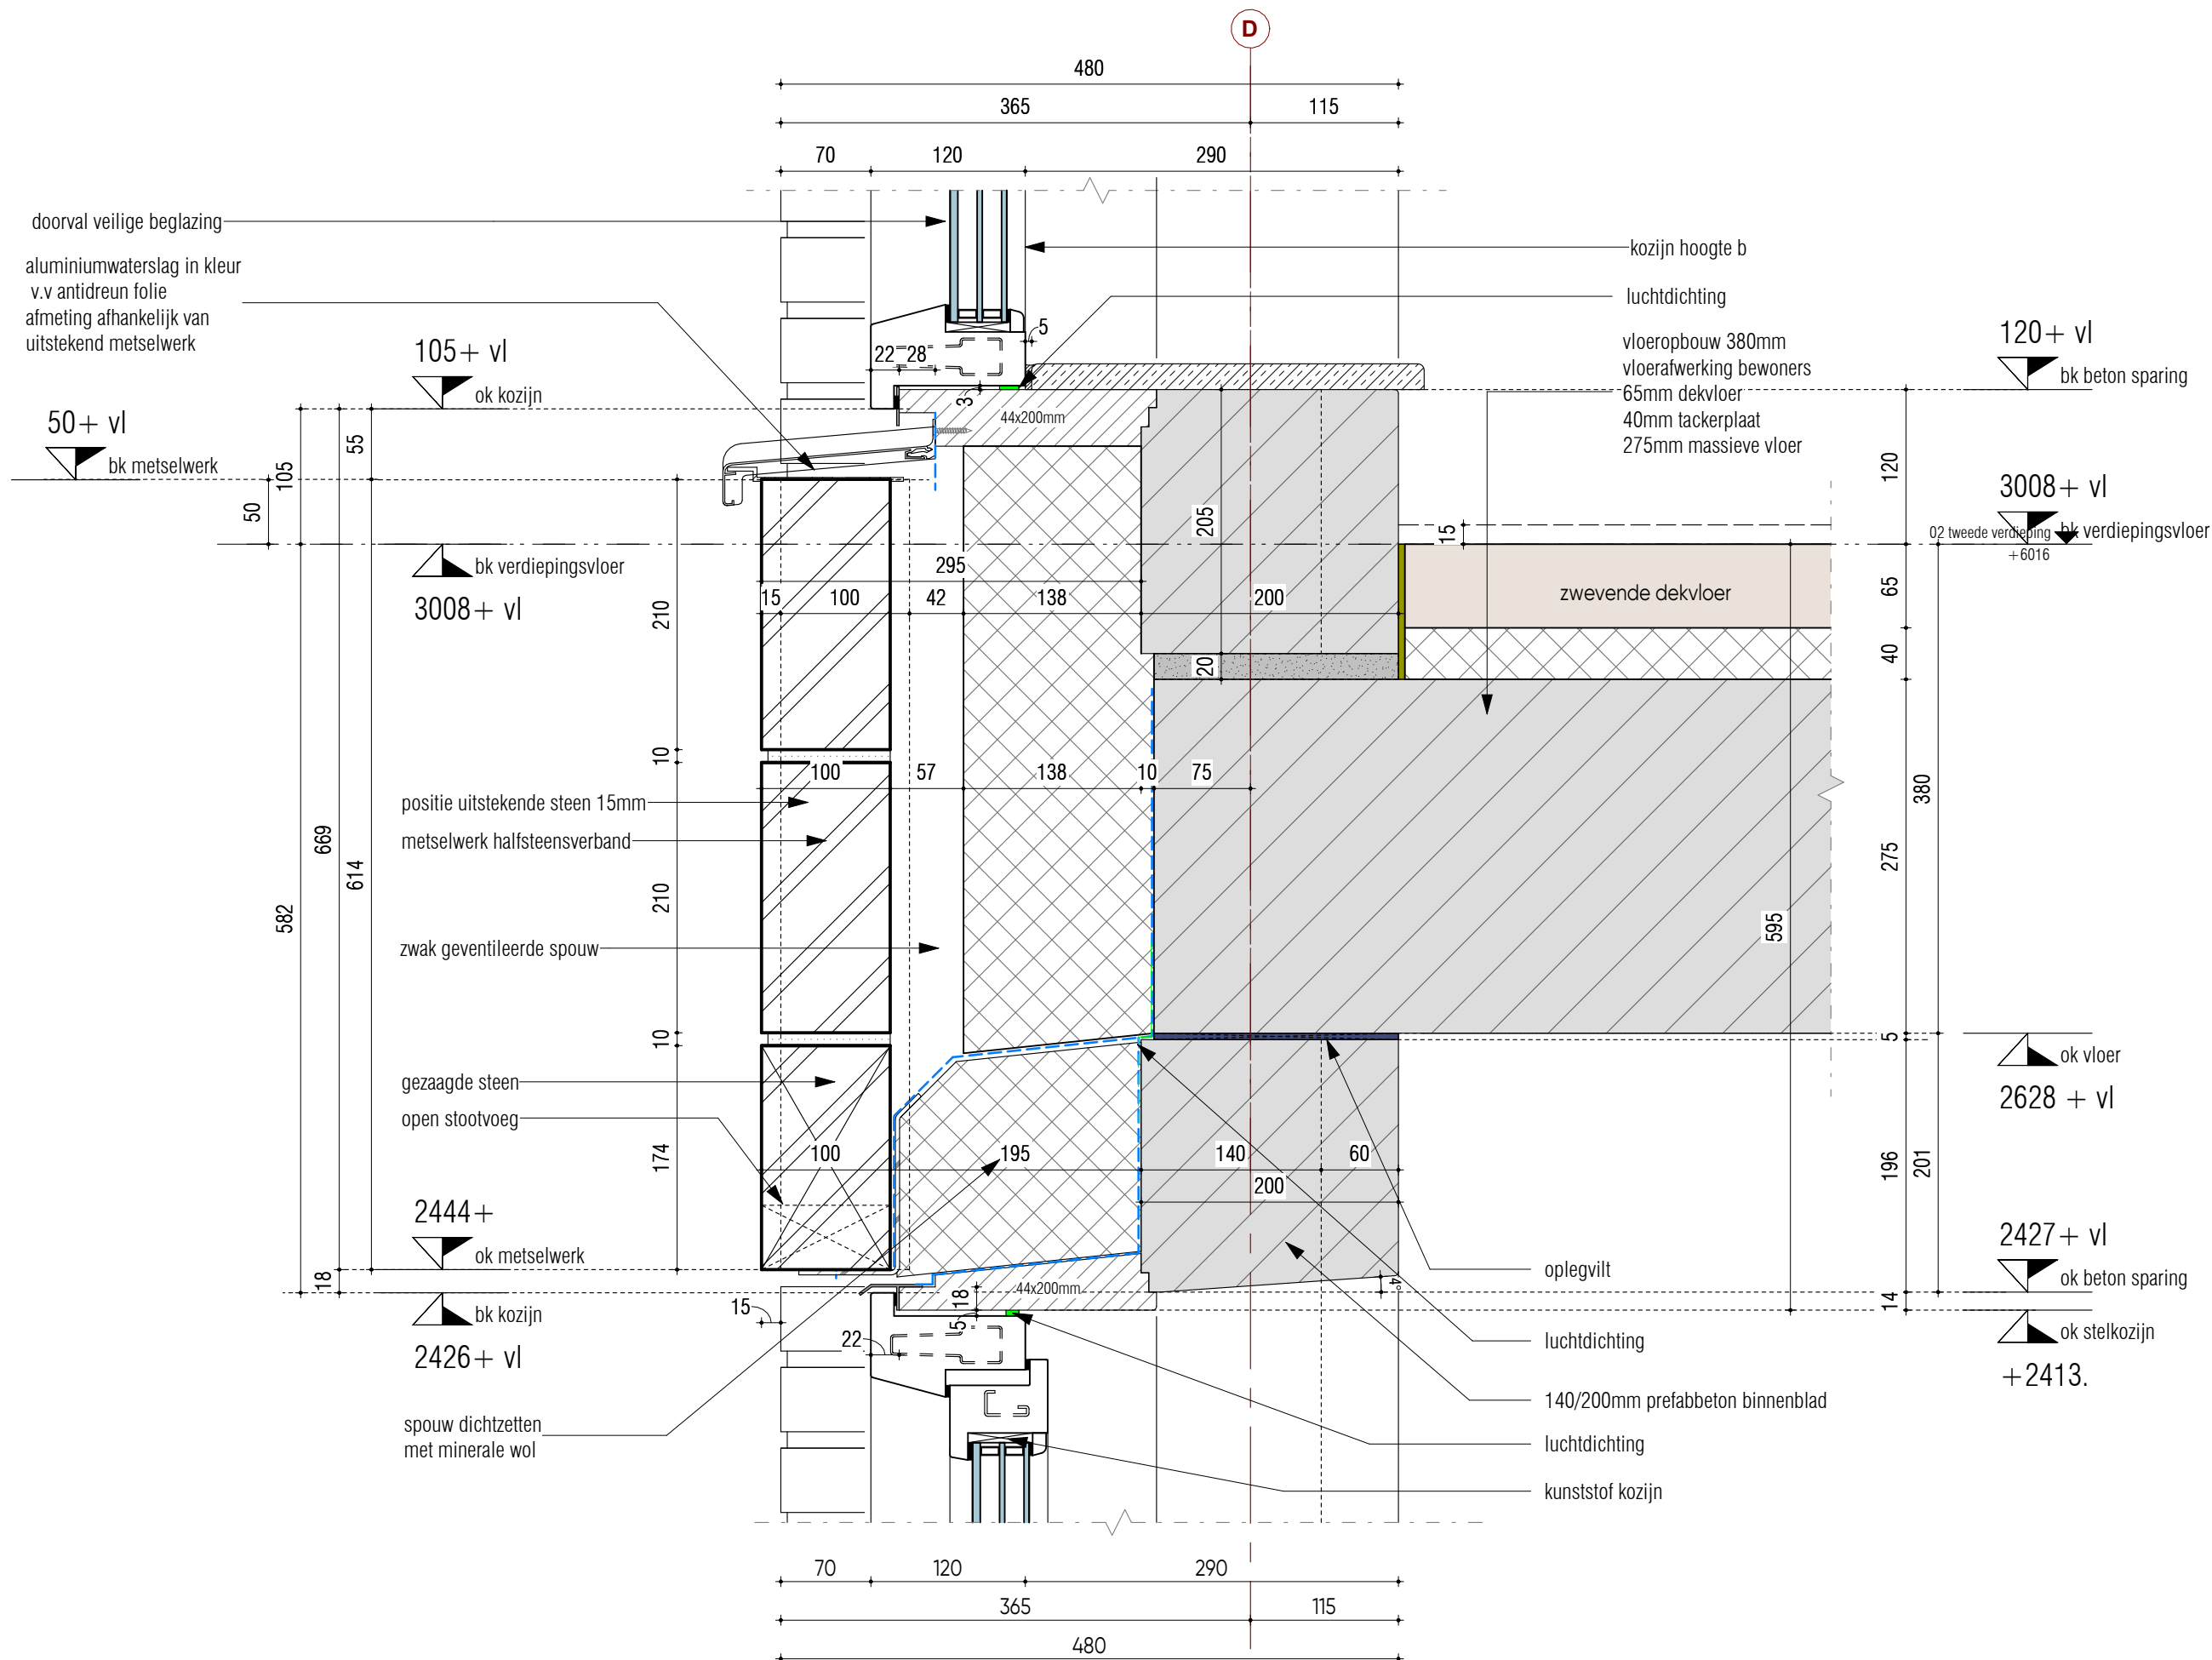


definitief

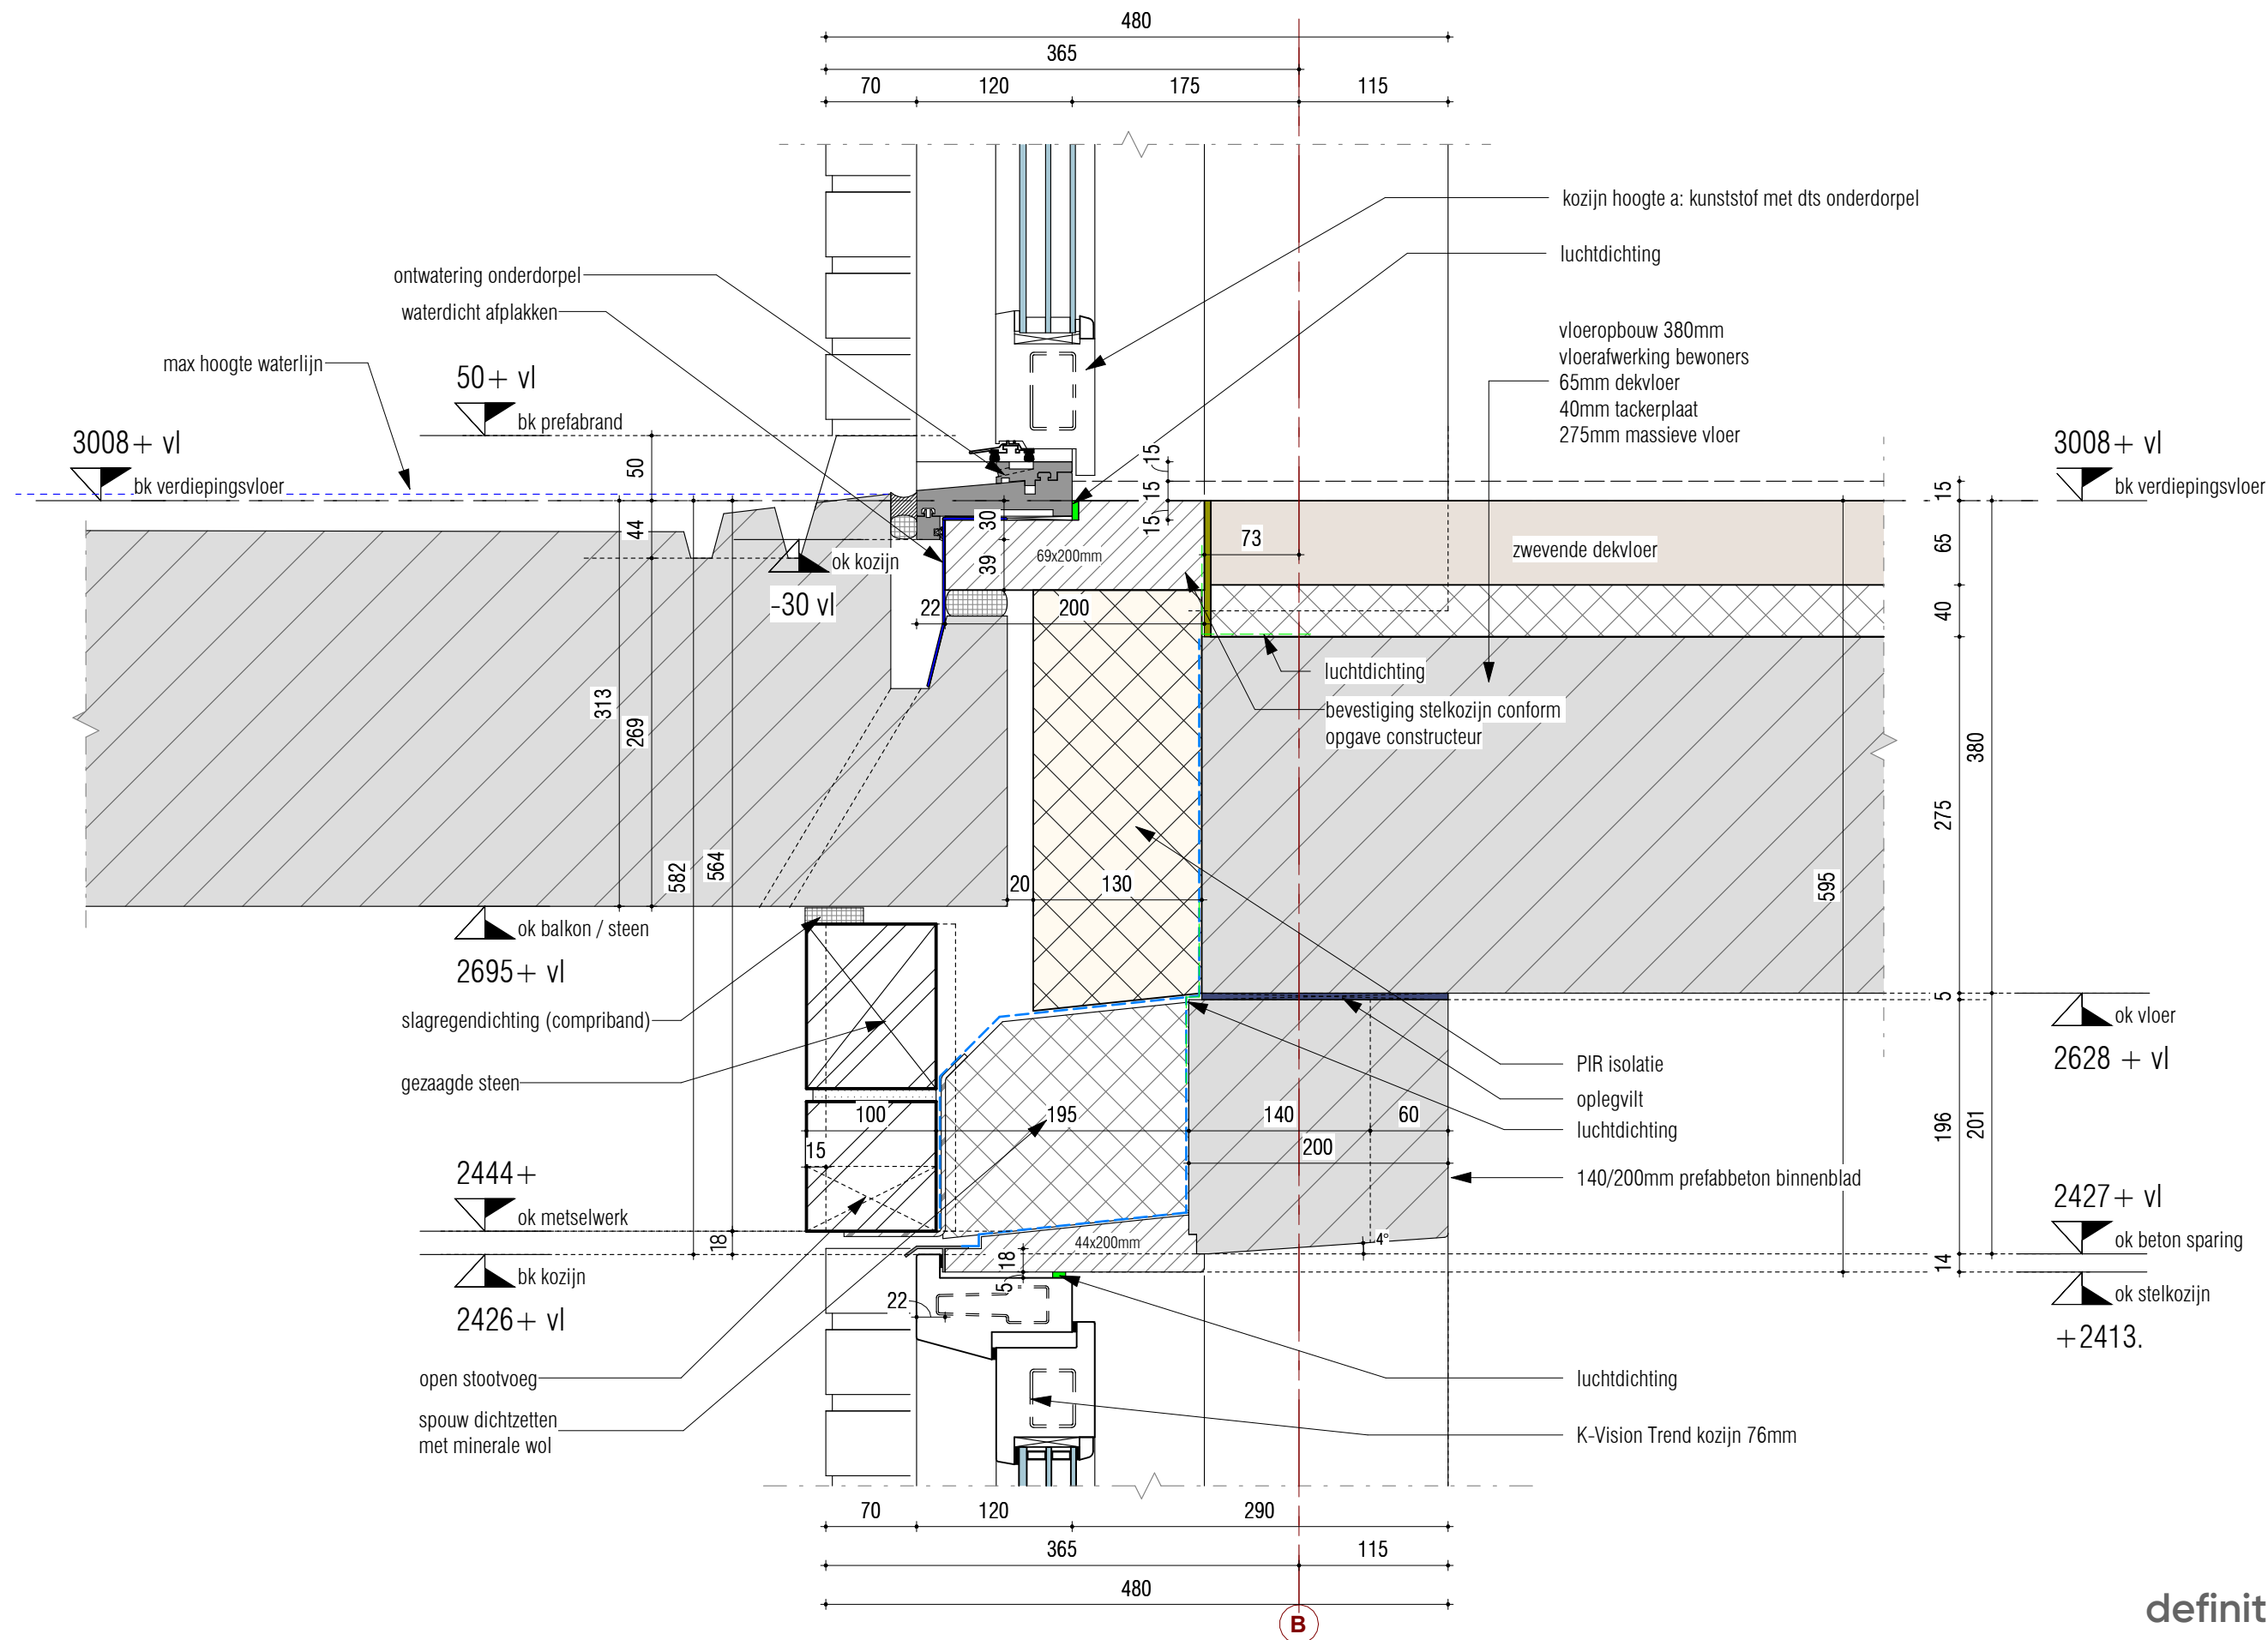


definitief

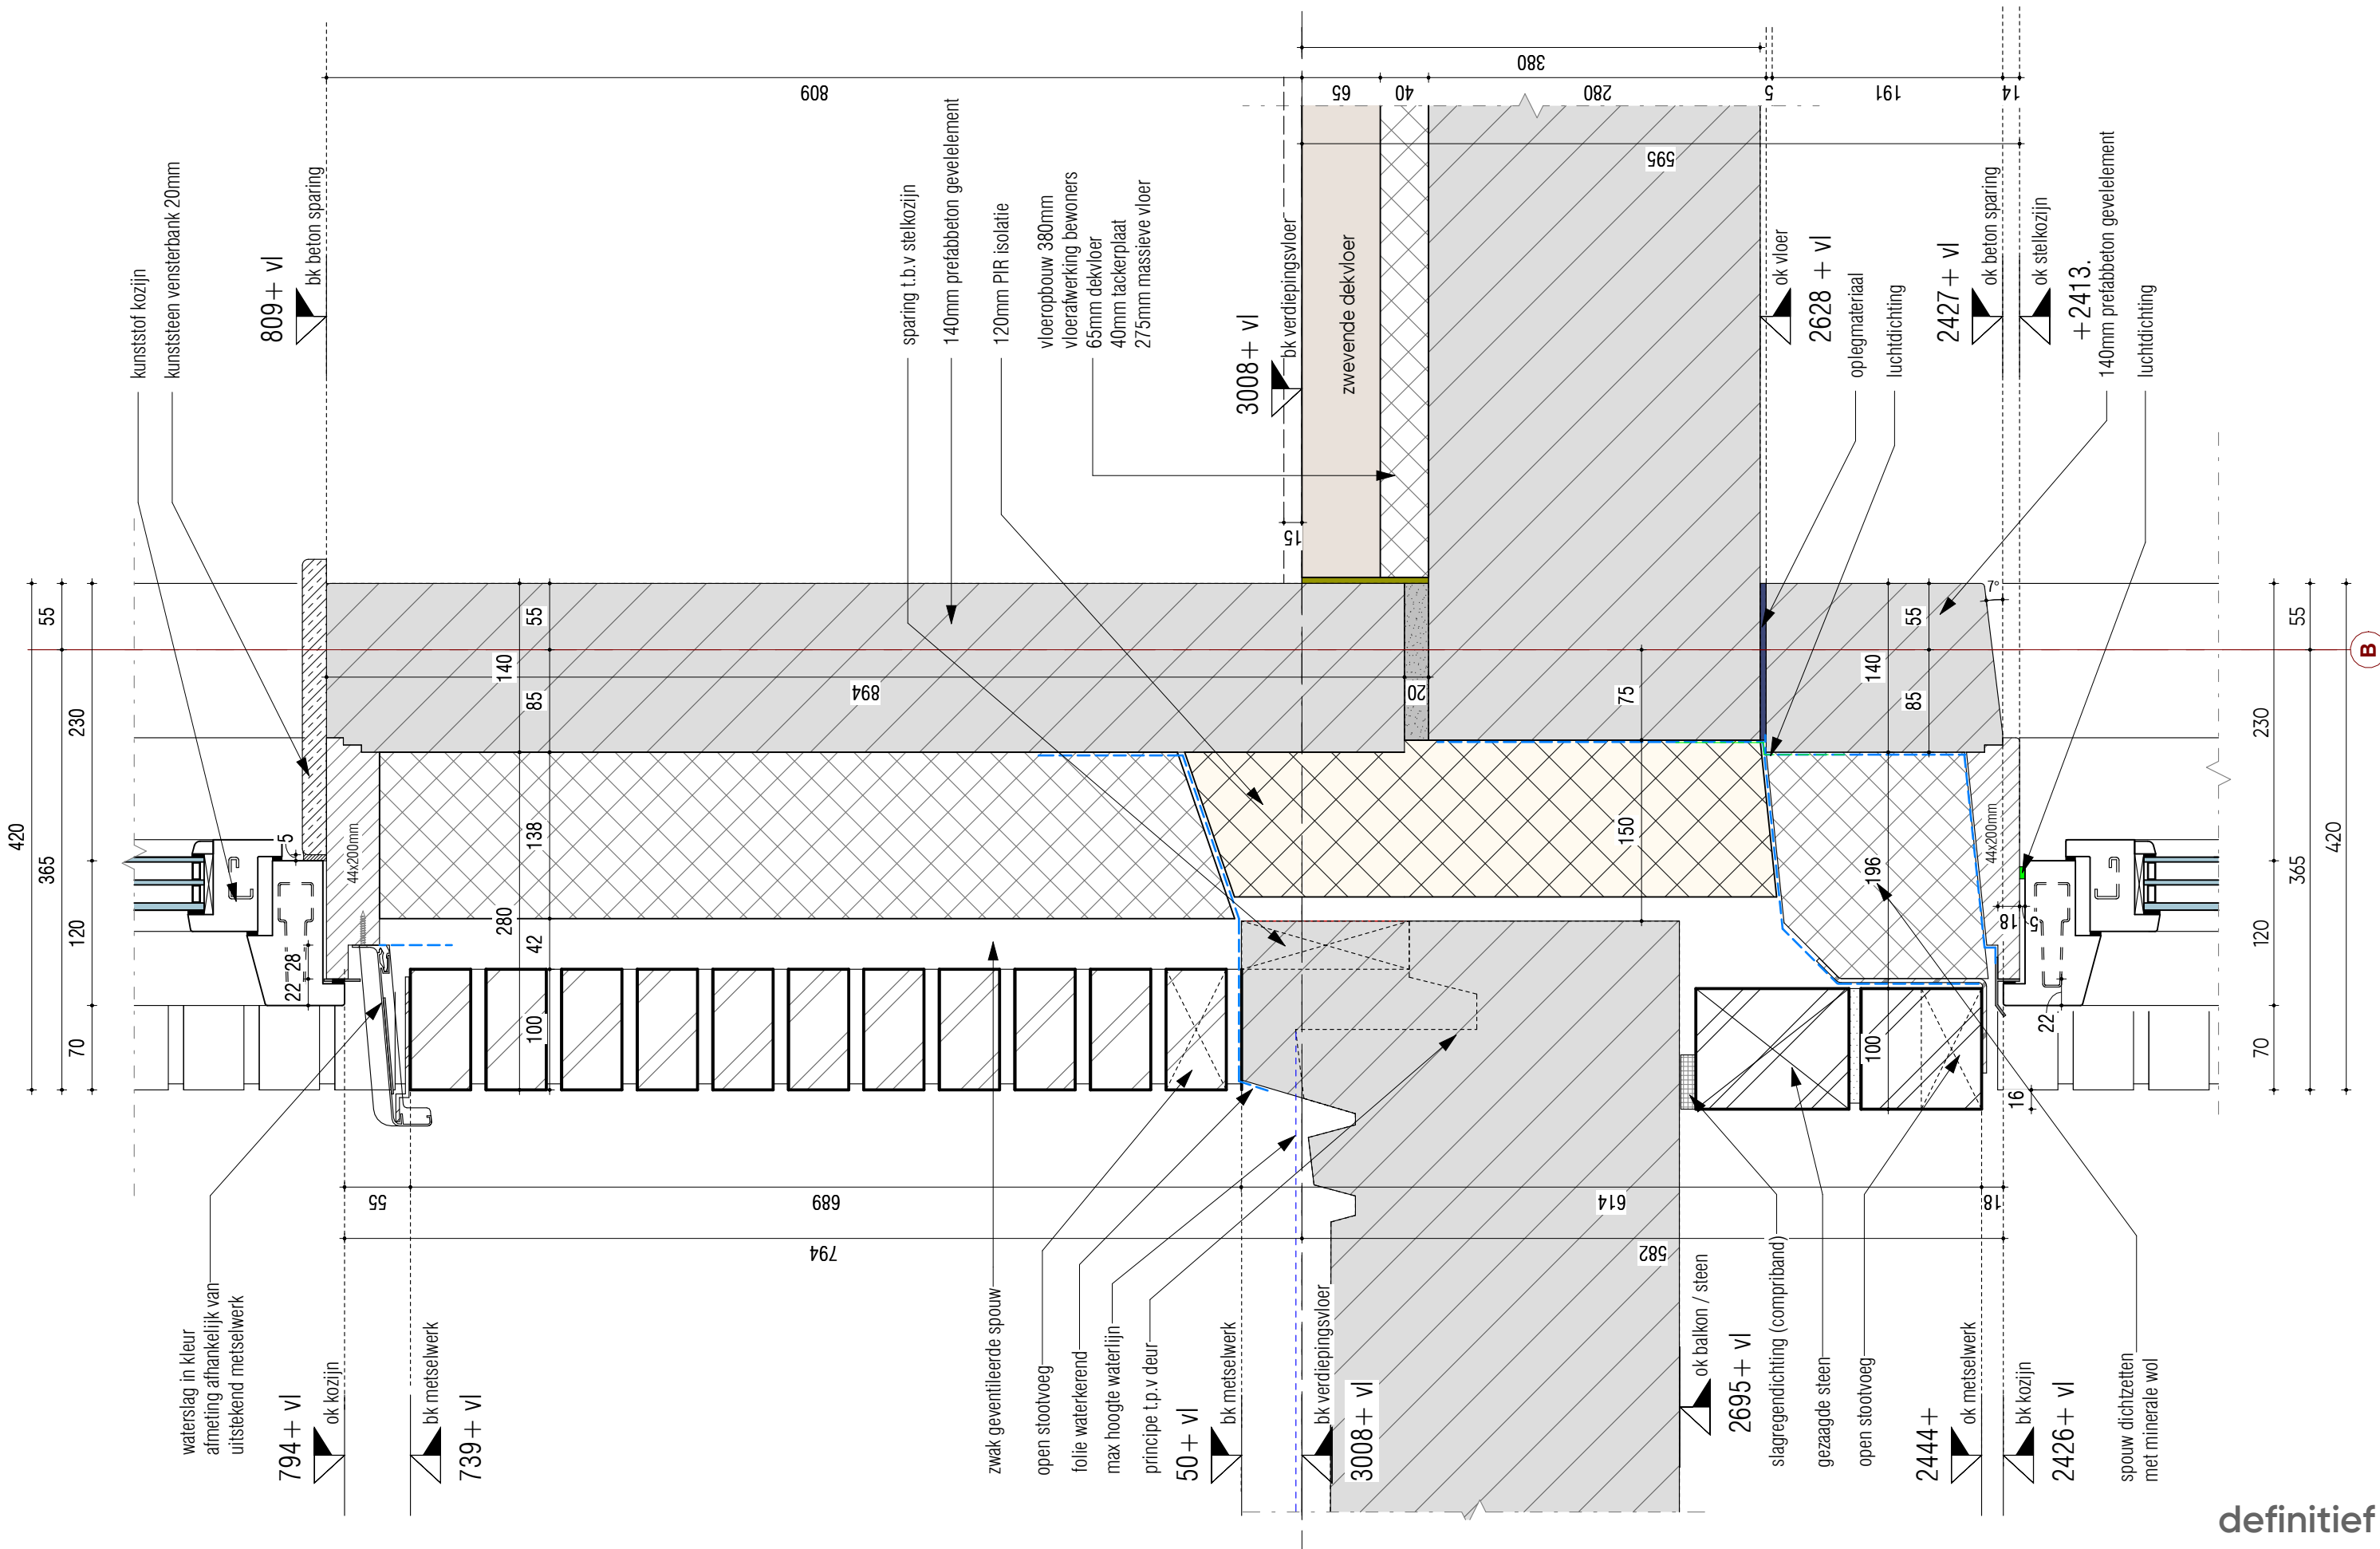


definitief

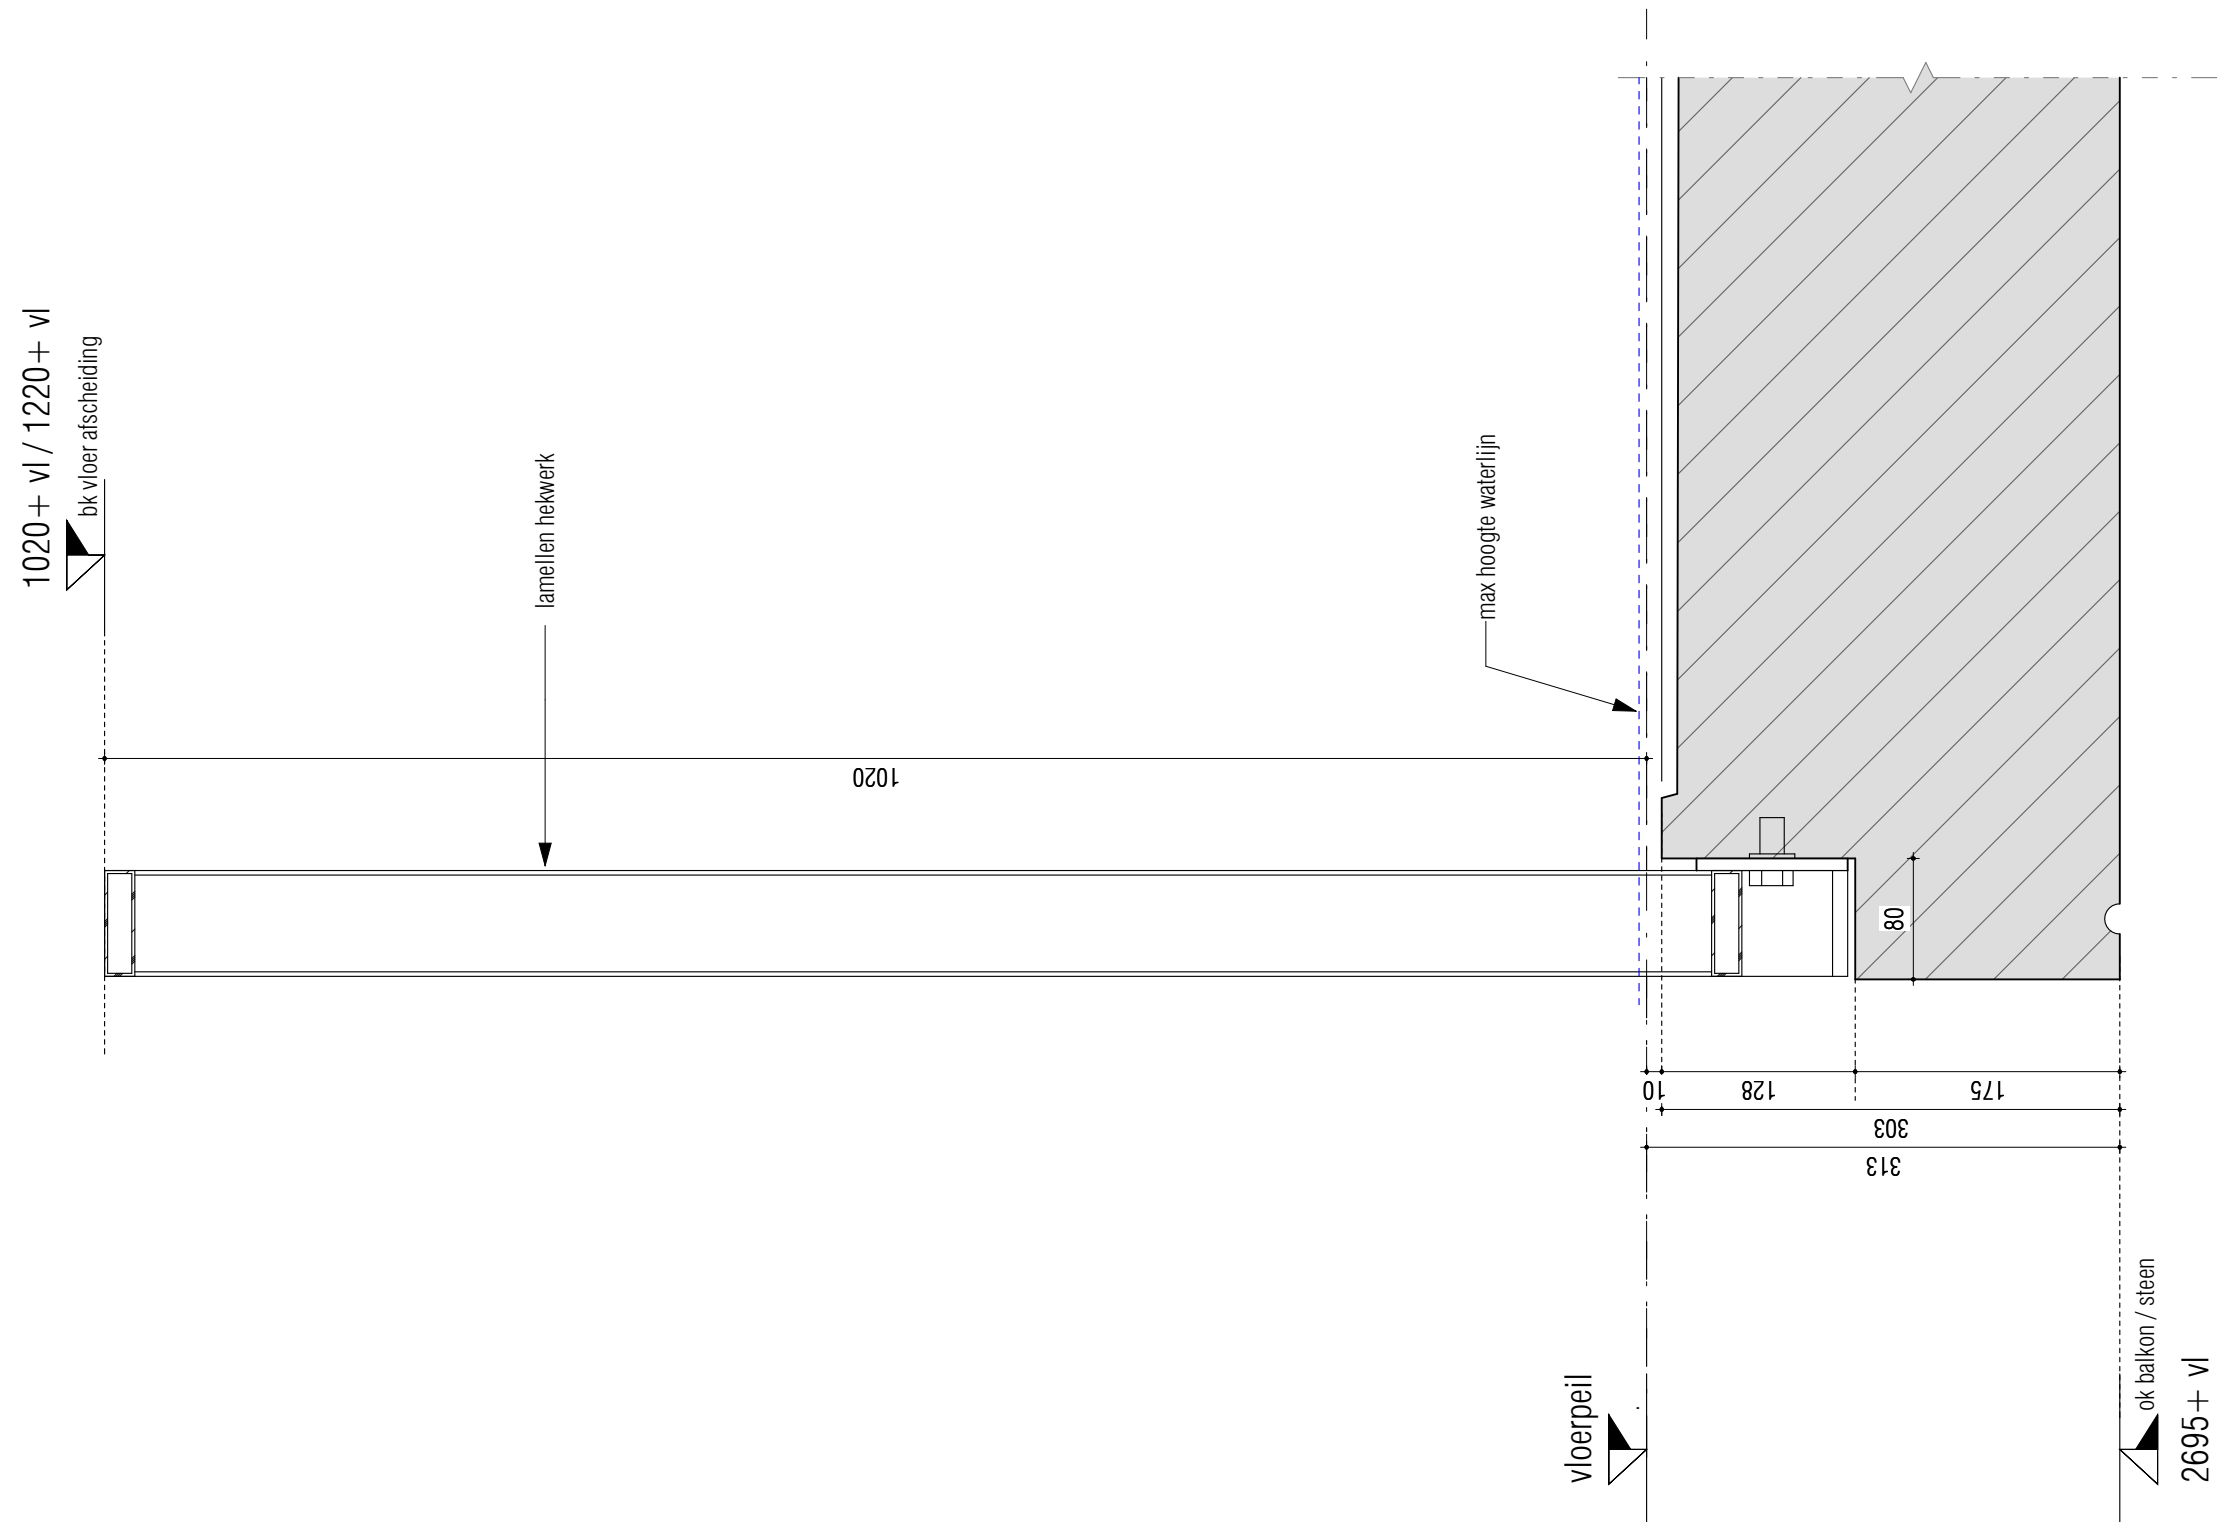


definitief

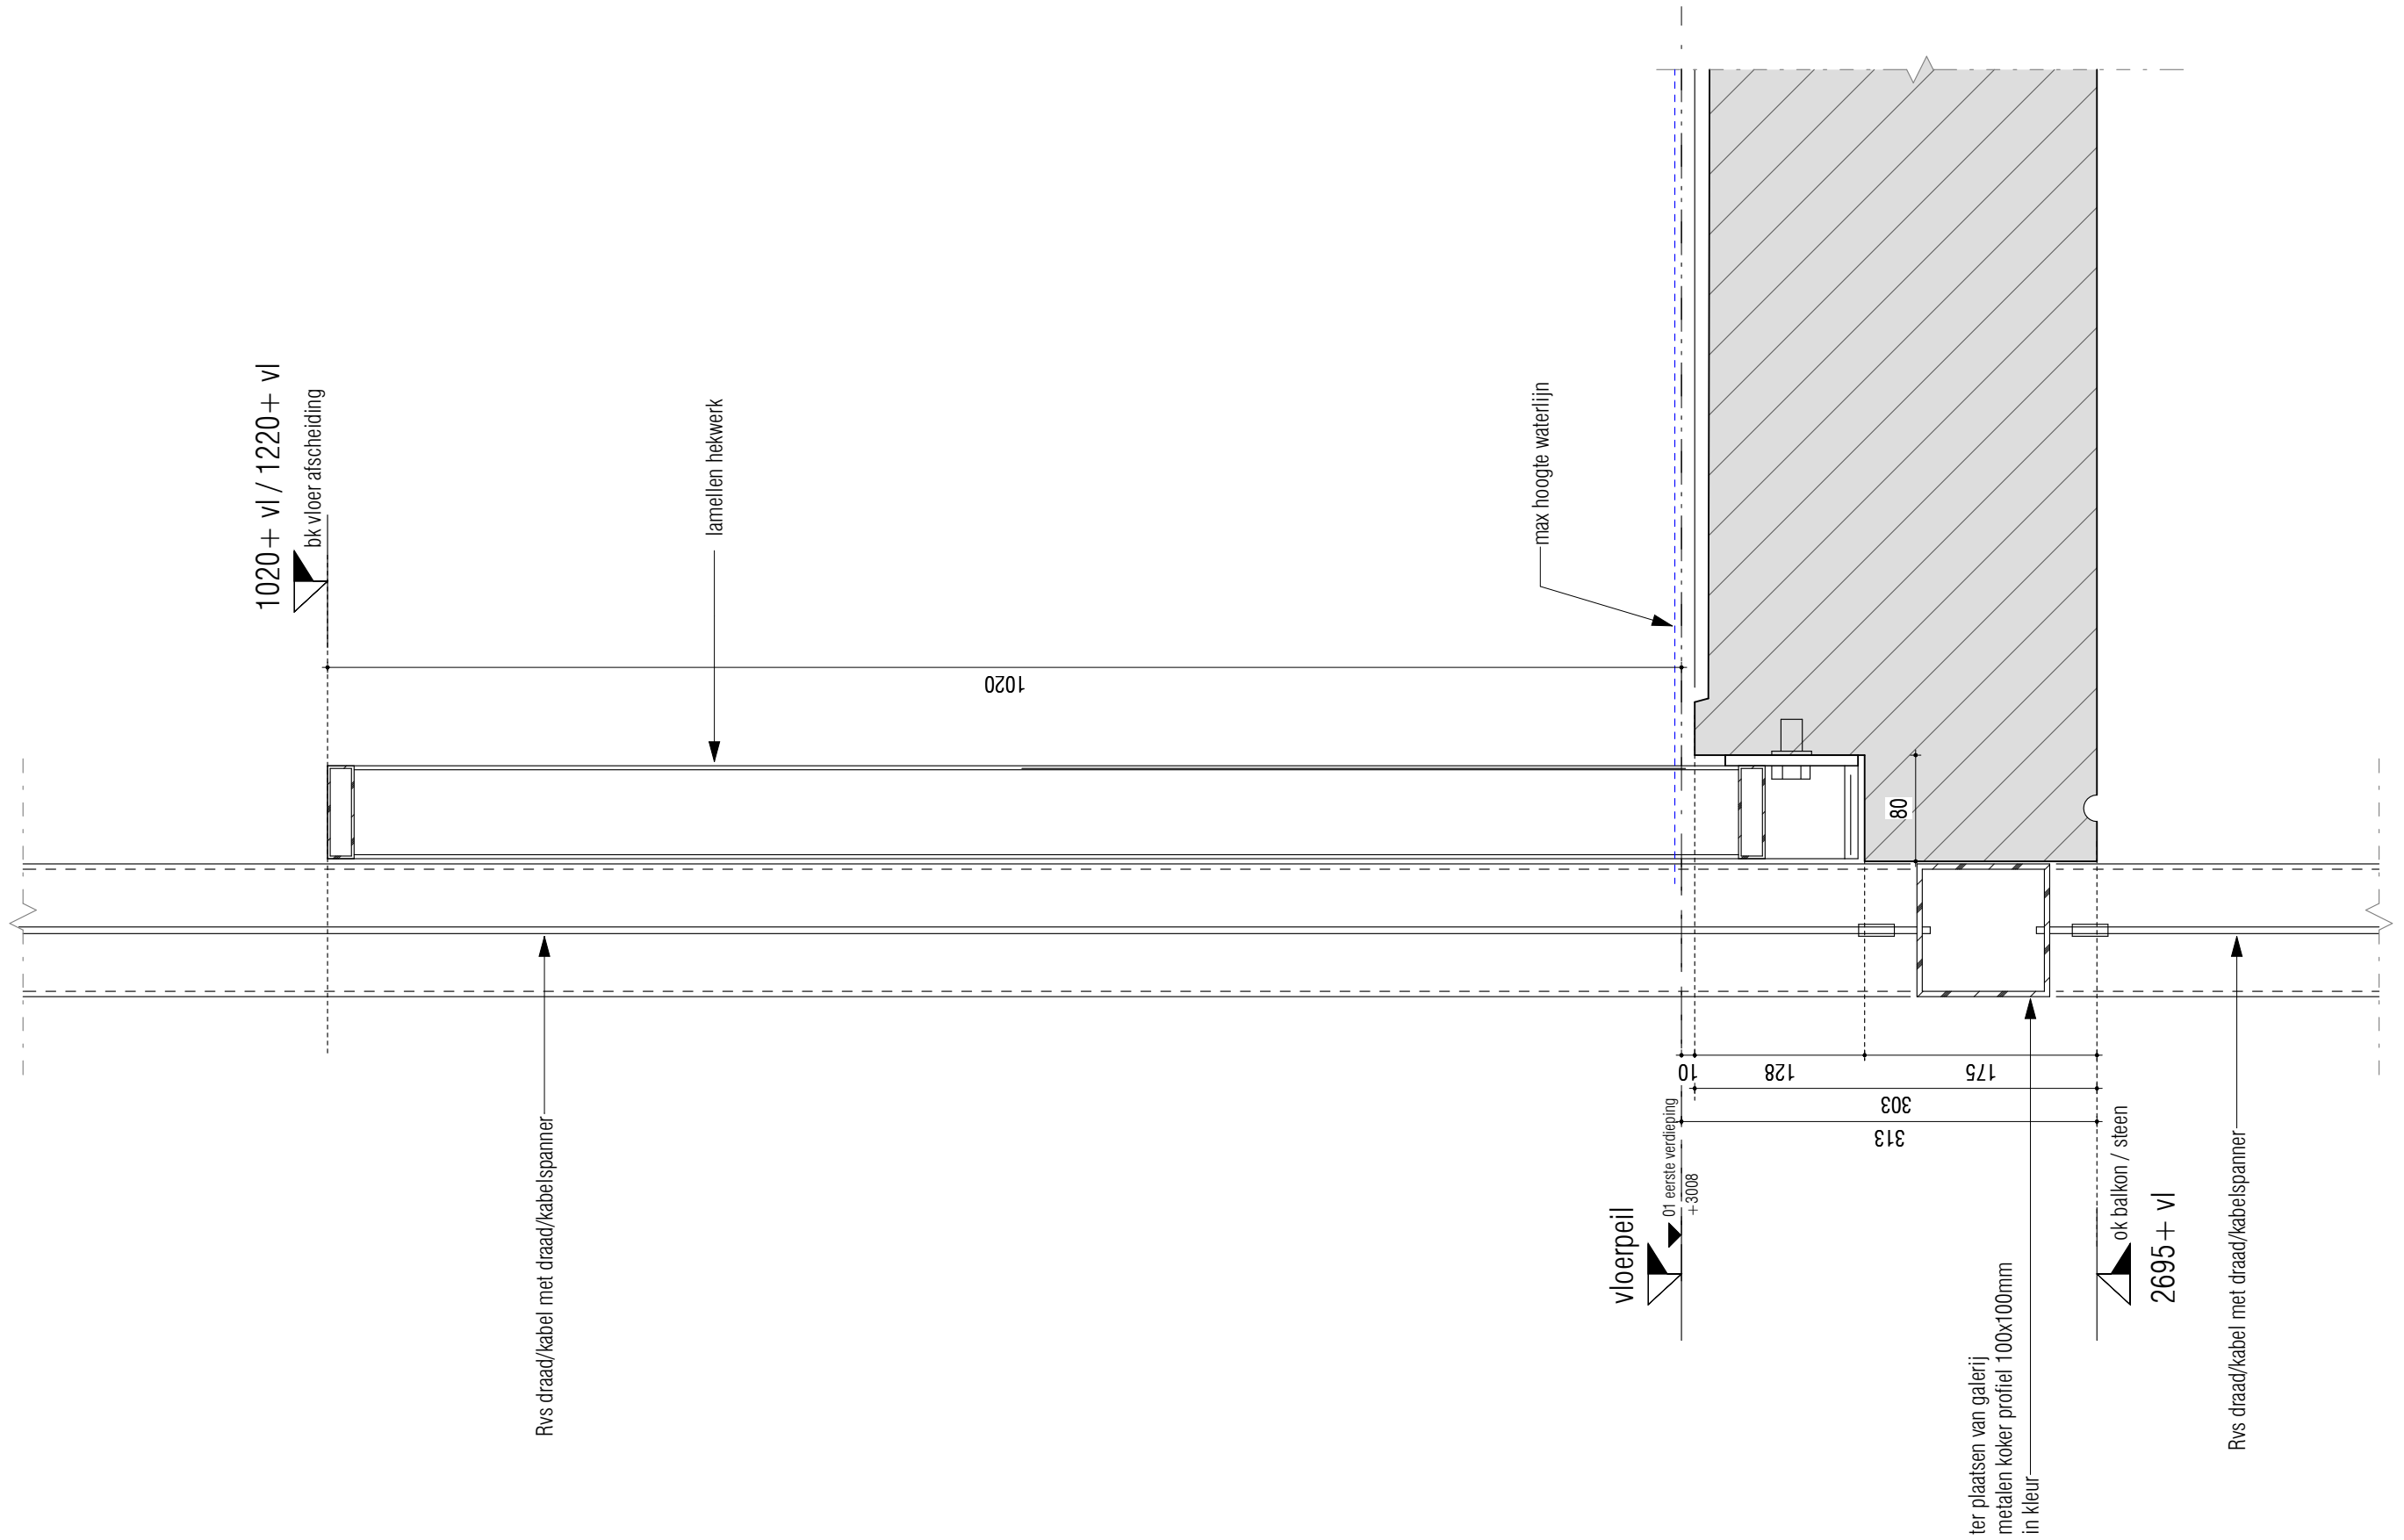


definitief

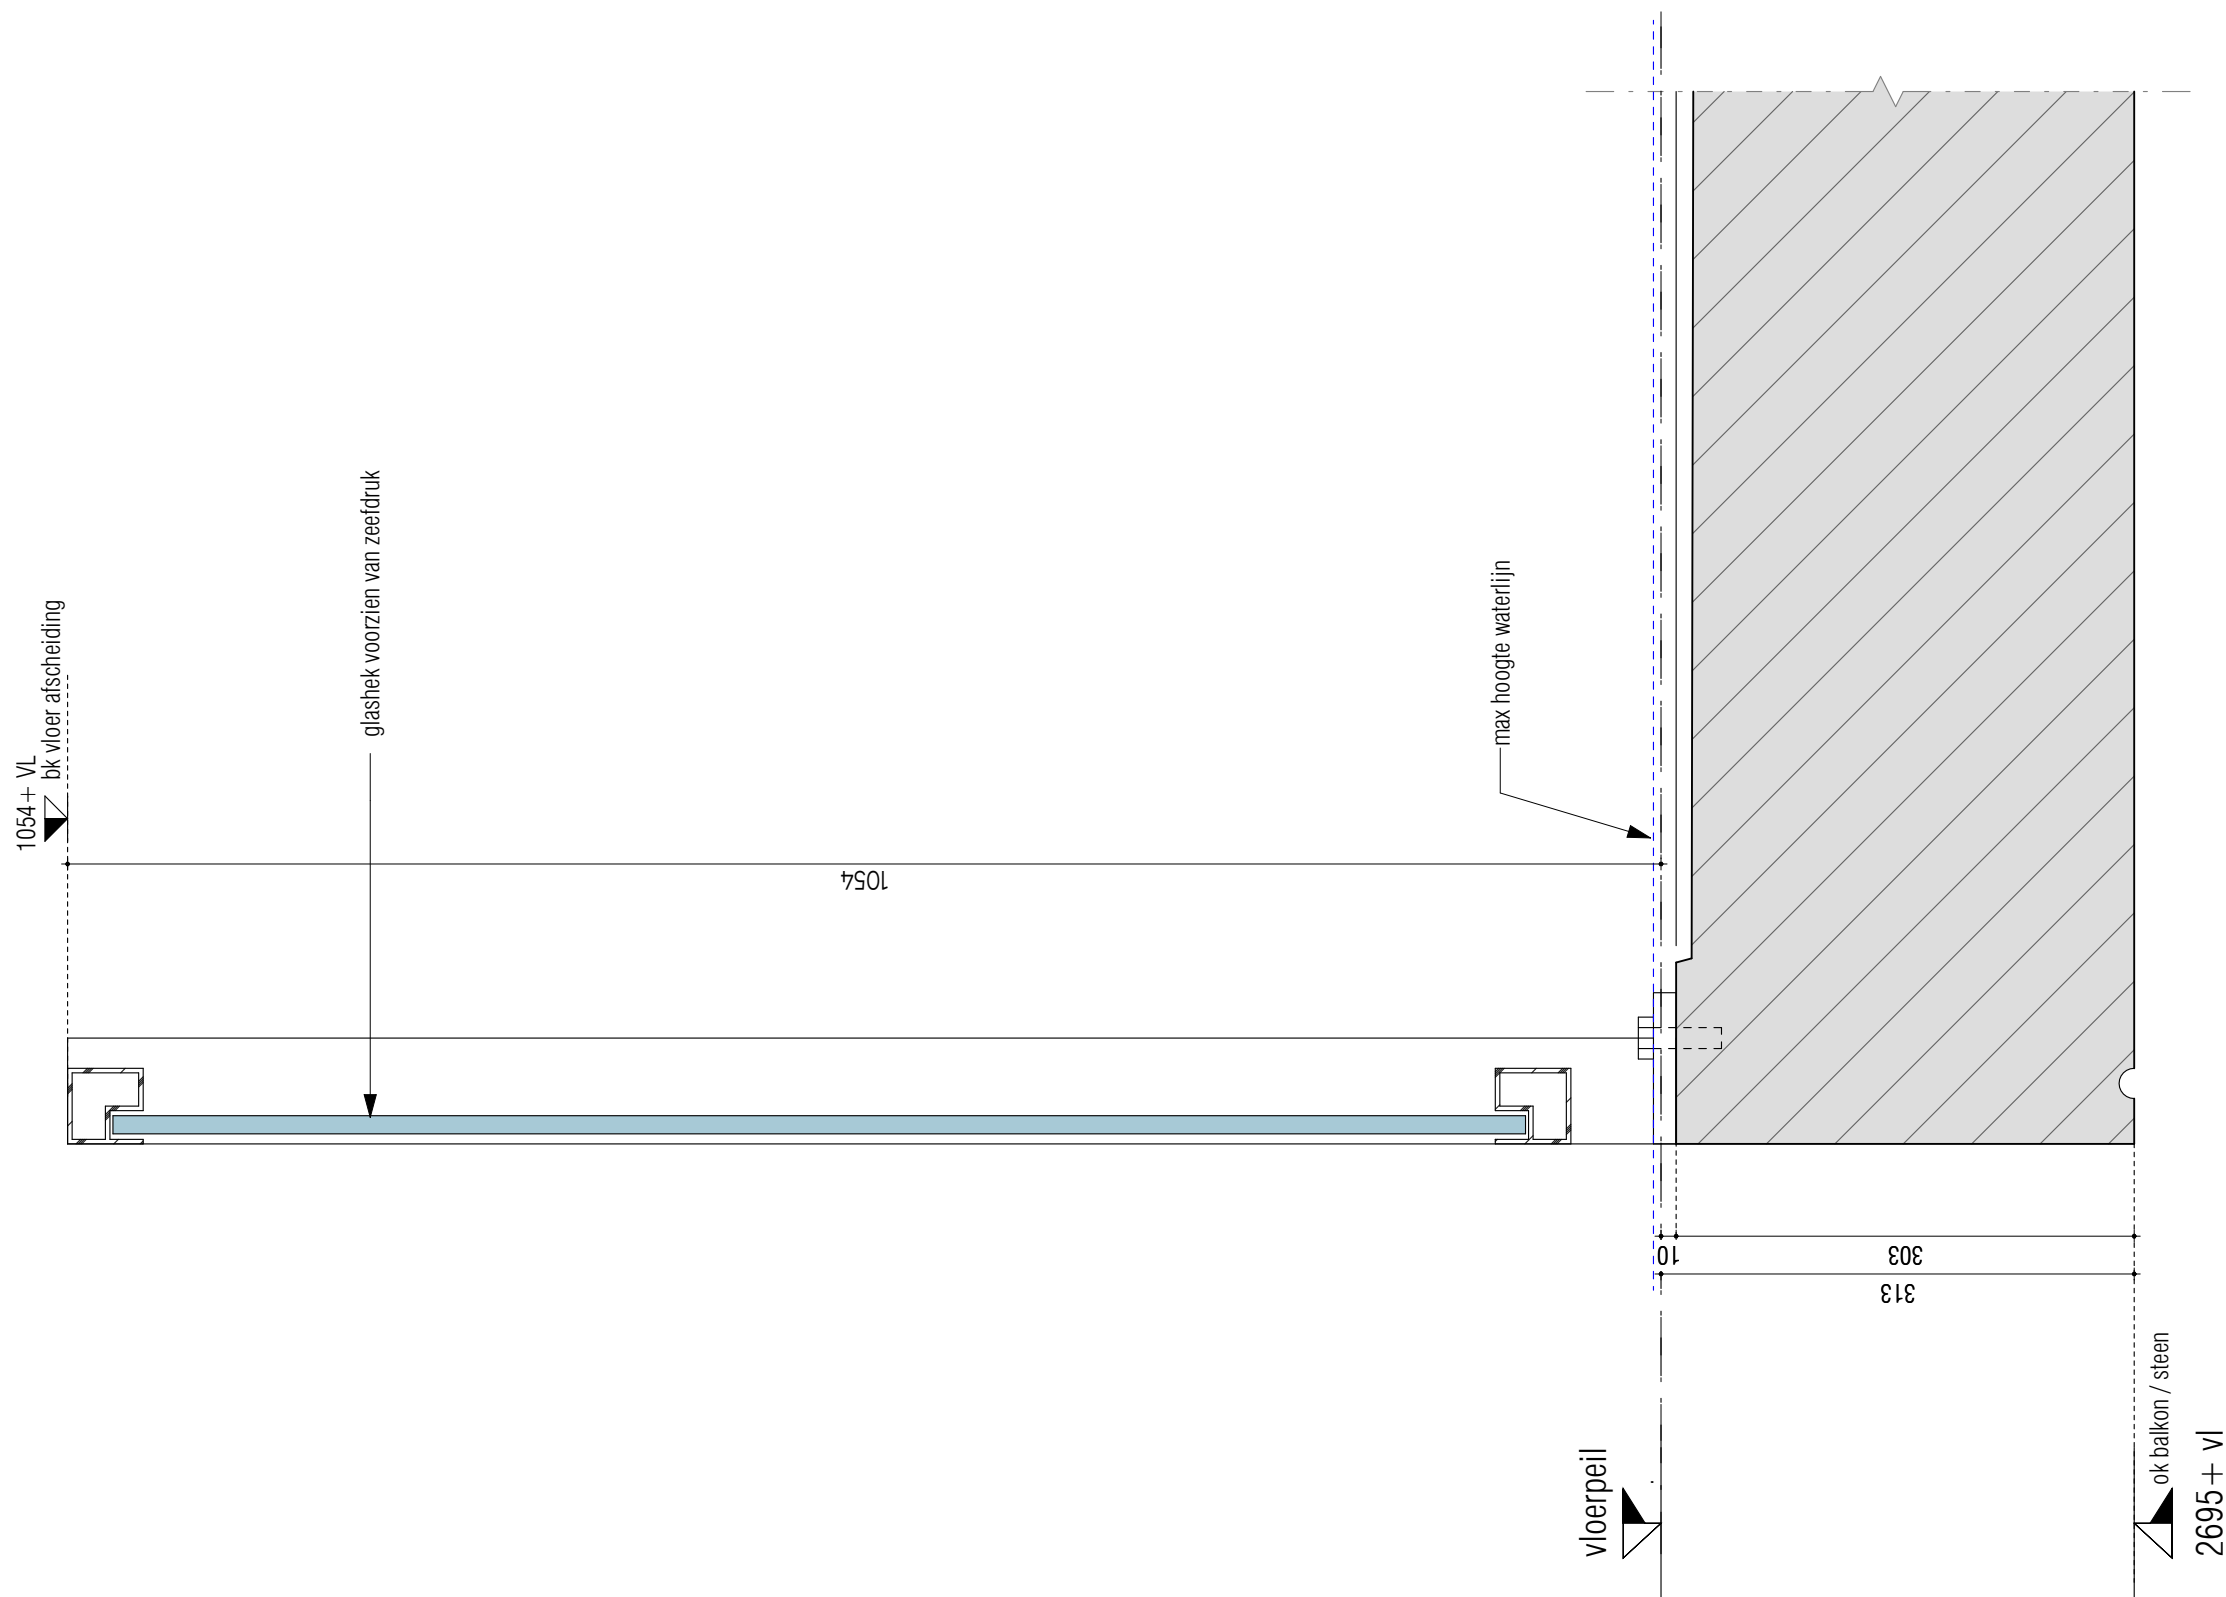

definitief

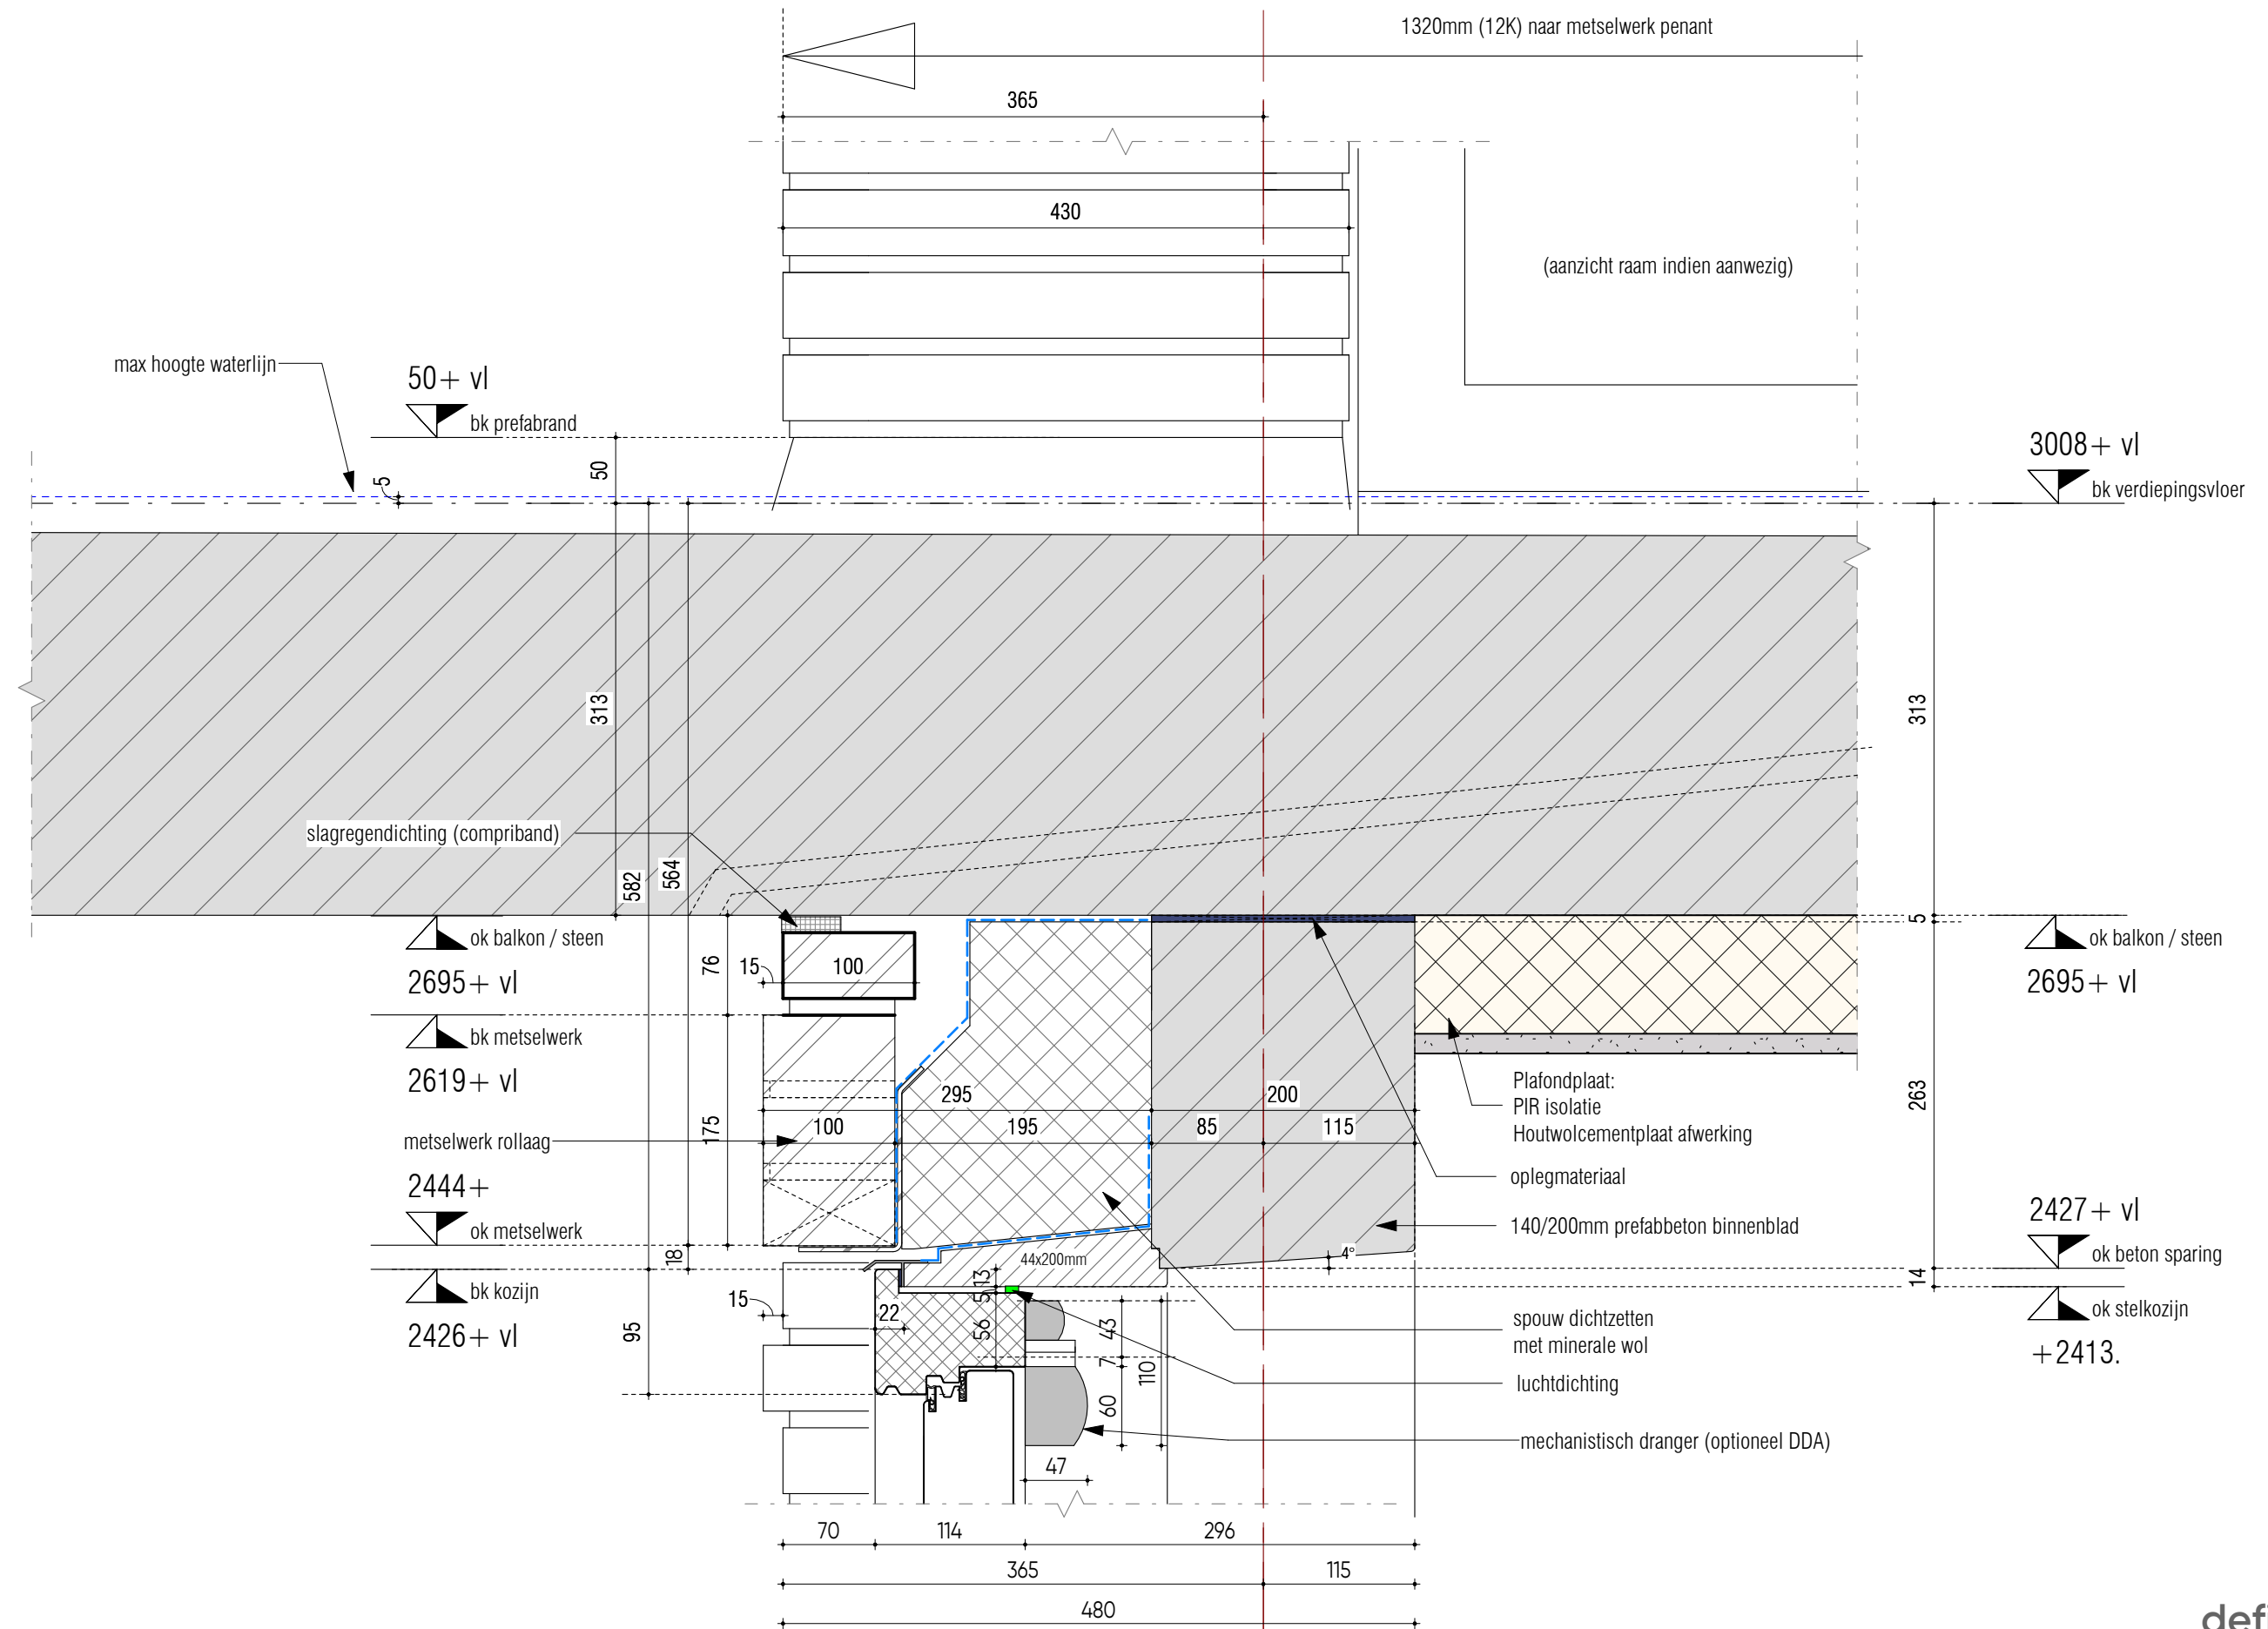

definitief

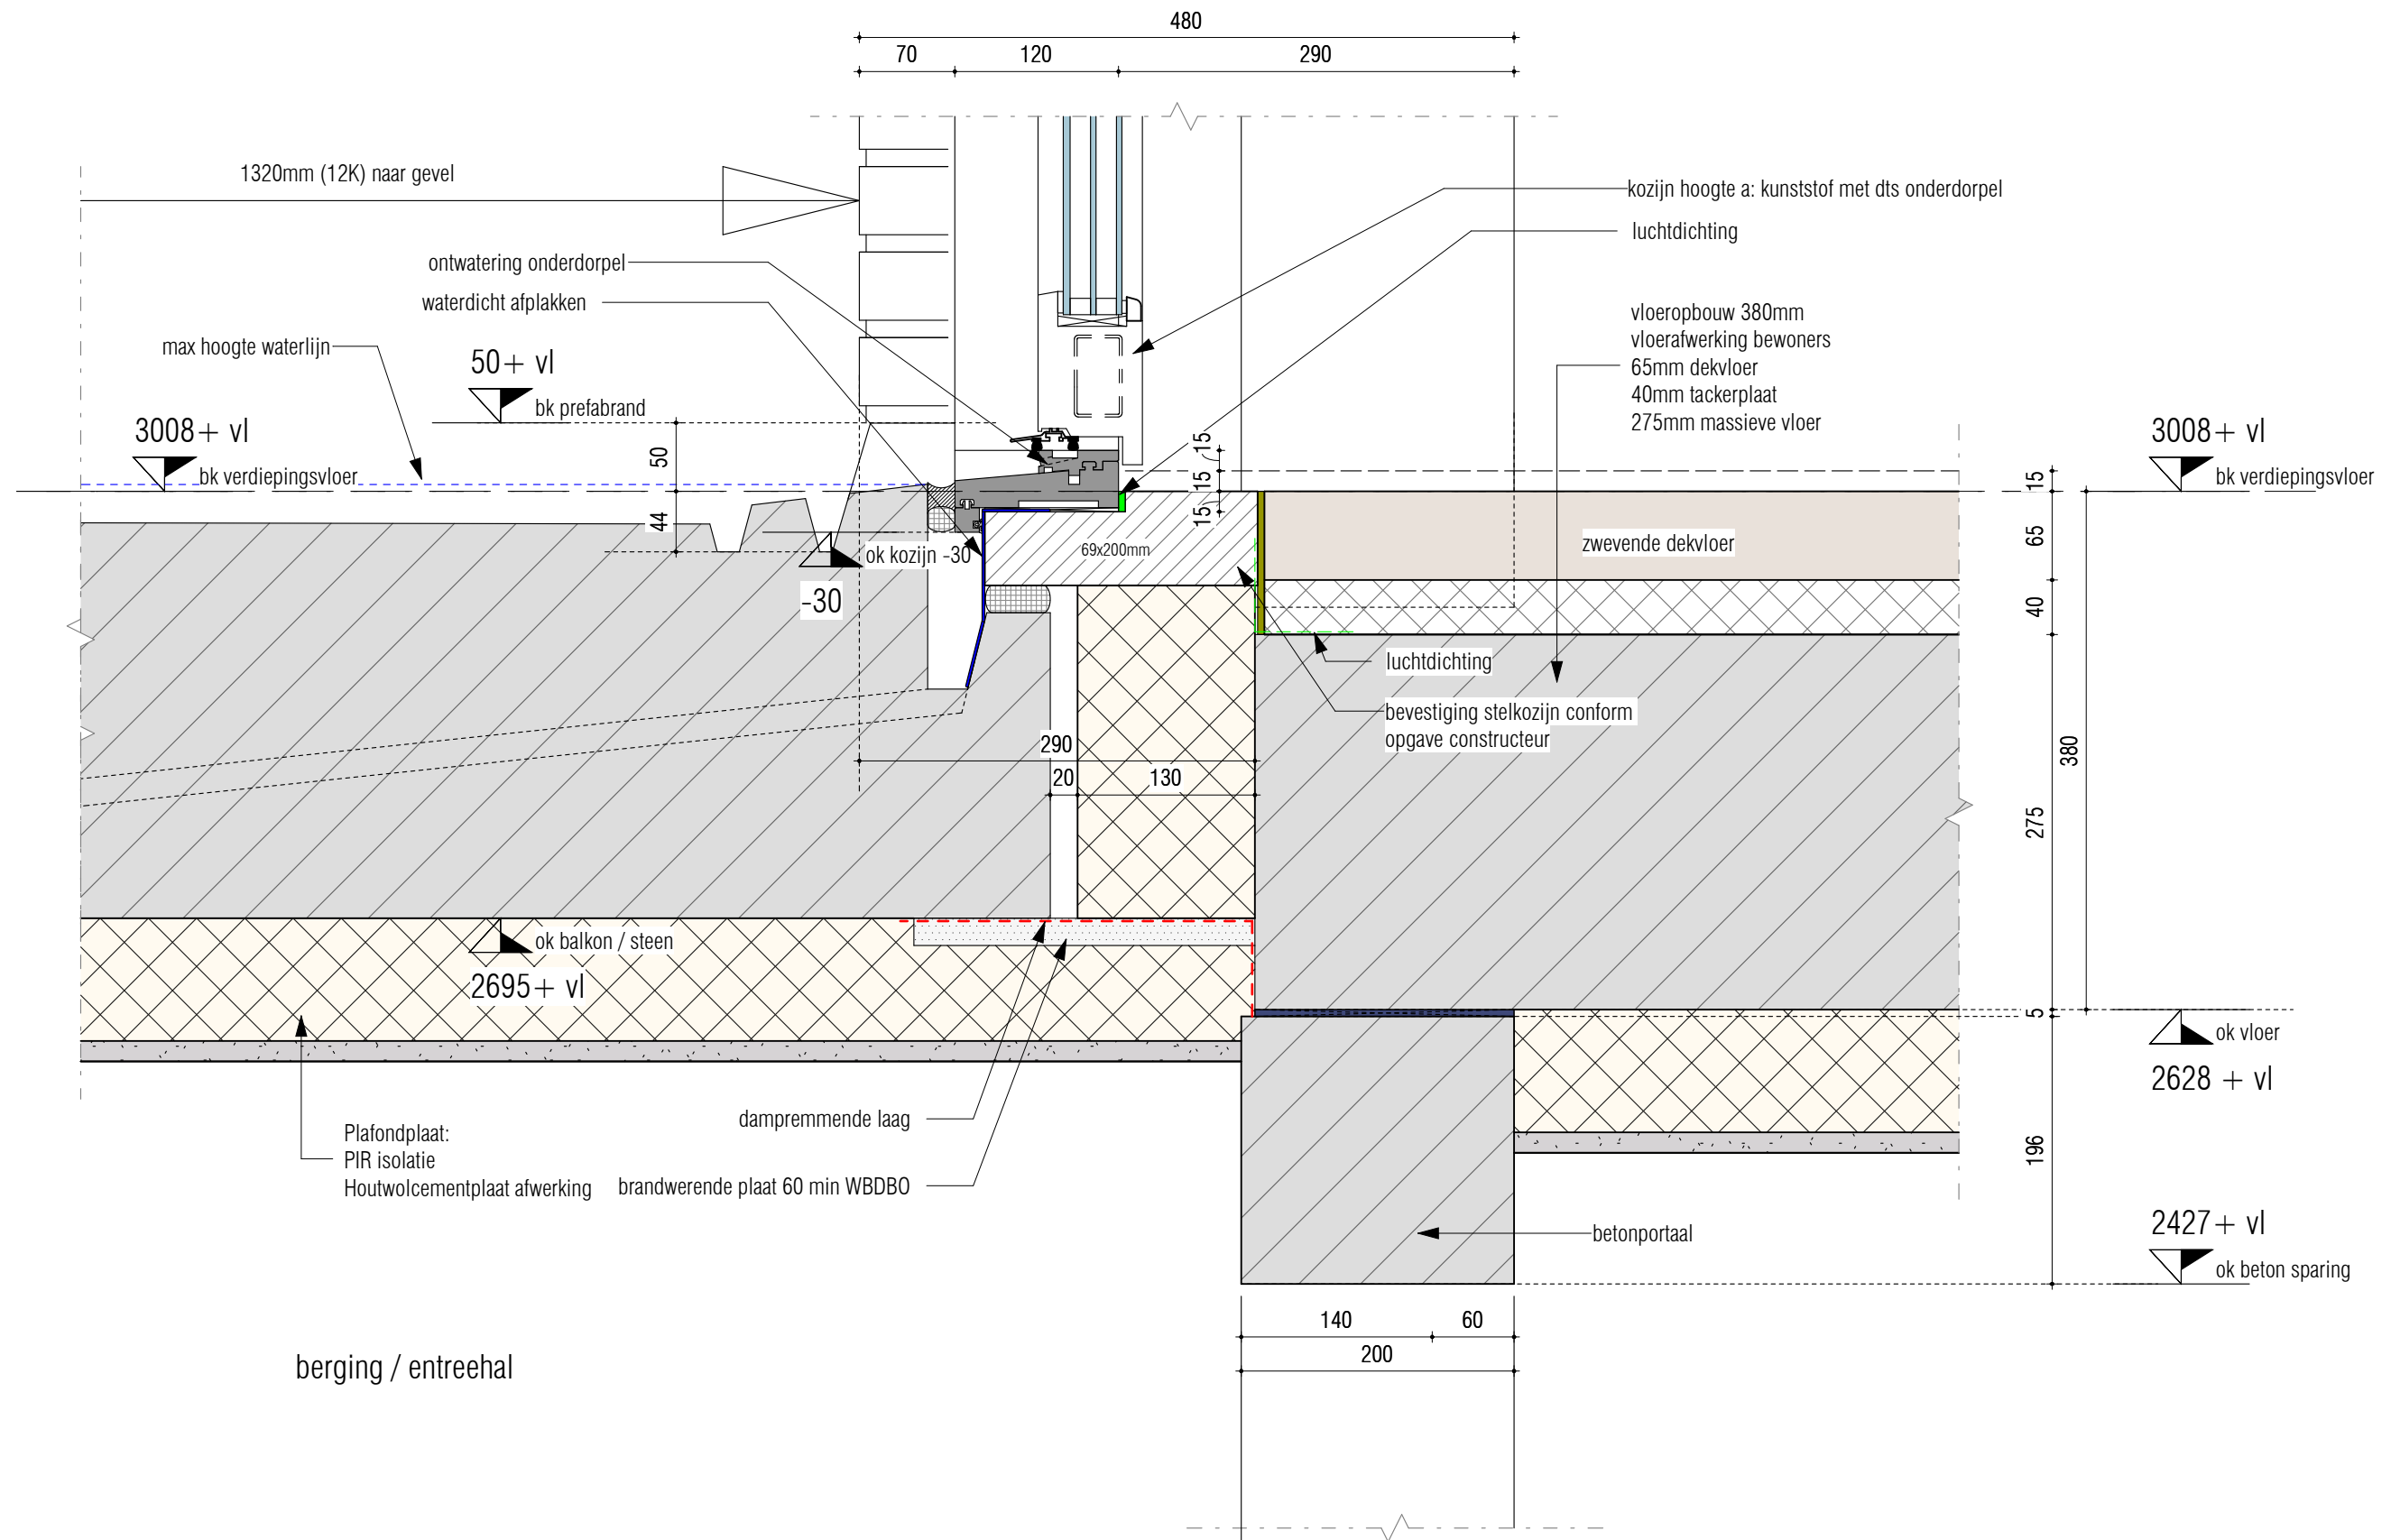

definitief

- dakbedekking
- 18mm WBP multiplex
- vuren hout regelwerk
- minerale wol vulling
- waterkerende en damp-open folie

426+vl
bk metselwerk

3008+ vl
bk verdiepingvloer

2444+
ok metselwerk


 bk kozijn
2426+ vl

open stootvoeg—
spouw dichtzetten
met minerale wol

- 18mm plaatmateriaal
- folie dampremmend
- 275mm massieve vloer
- bitumen

afschot isolatie
Maximale dikte bij dakranden 345mm

140
laagste punt isolatie



ok vloer

 $2628 + v|$


— oplegvilt

— 140/200mm prefabbeton binnenblad

— luchtdichting

$$2427 + vI$$


 ok beton sparing

 ok stelkozijn

+2413.

- luchtdichting

definitief

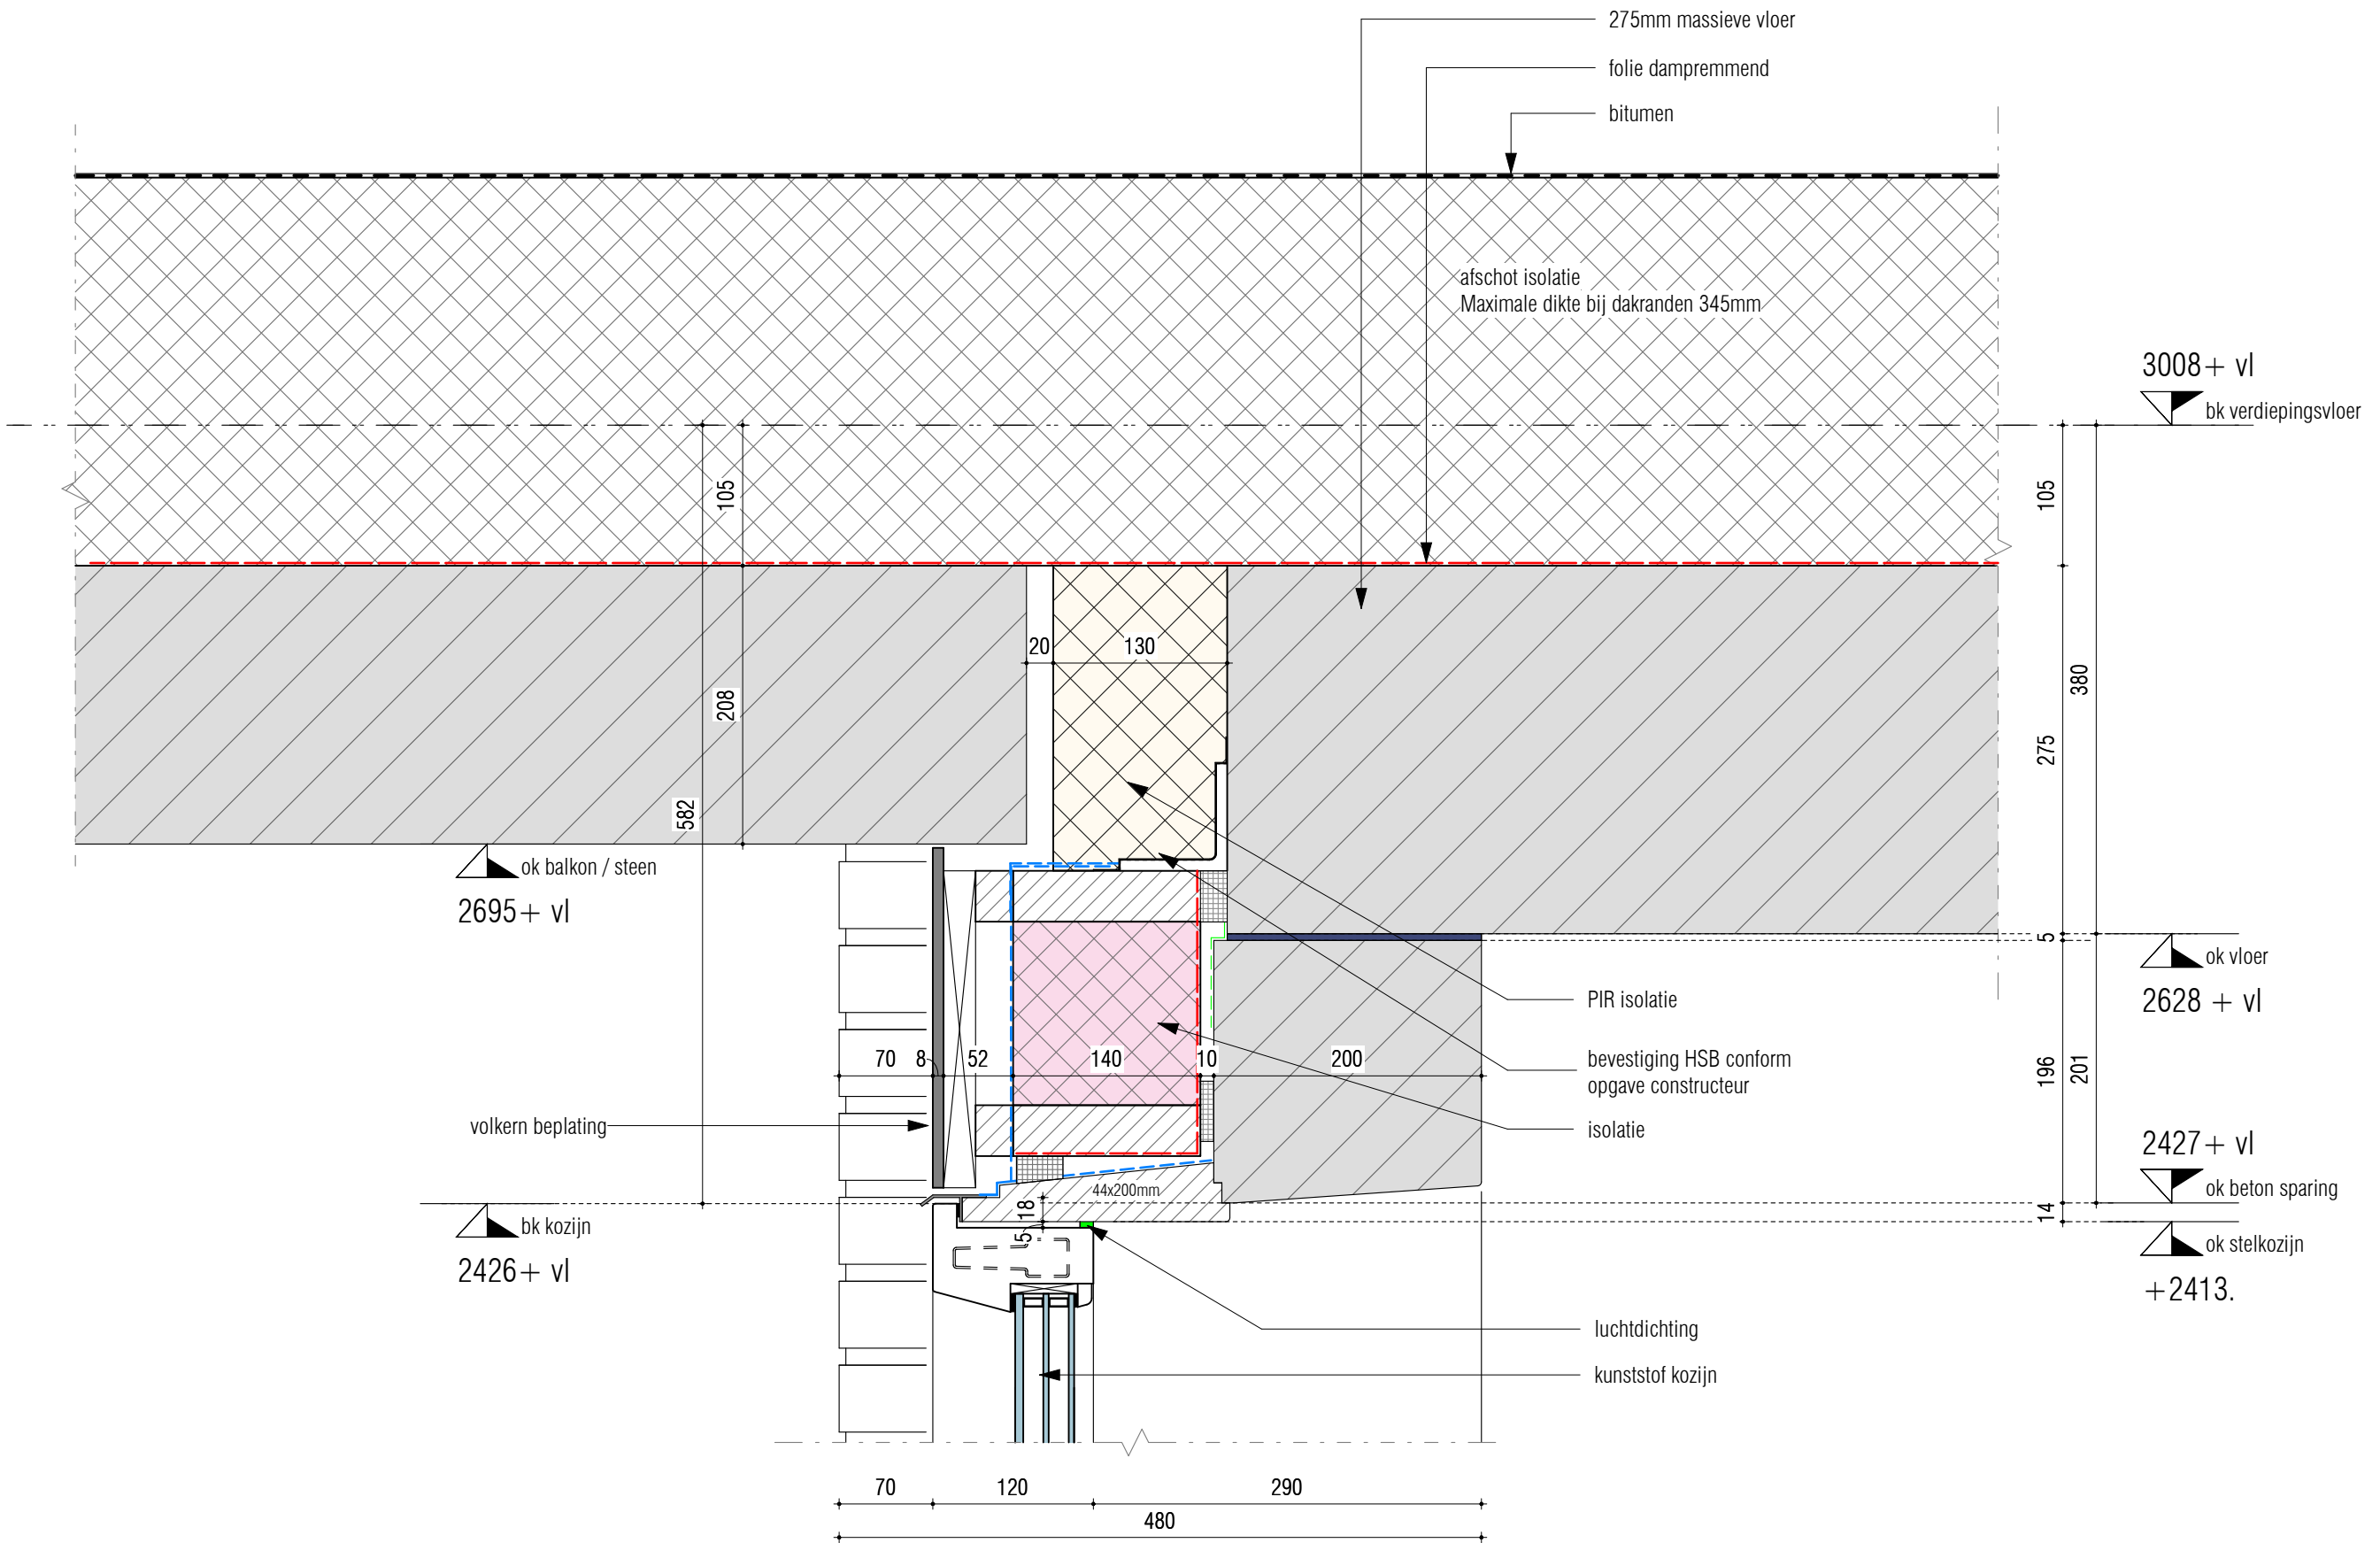

definitief