


langsdoorsnede
1 : 100



dwarsdoorsnede
1 : 100

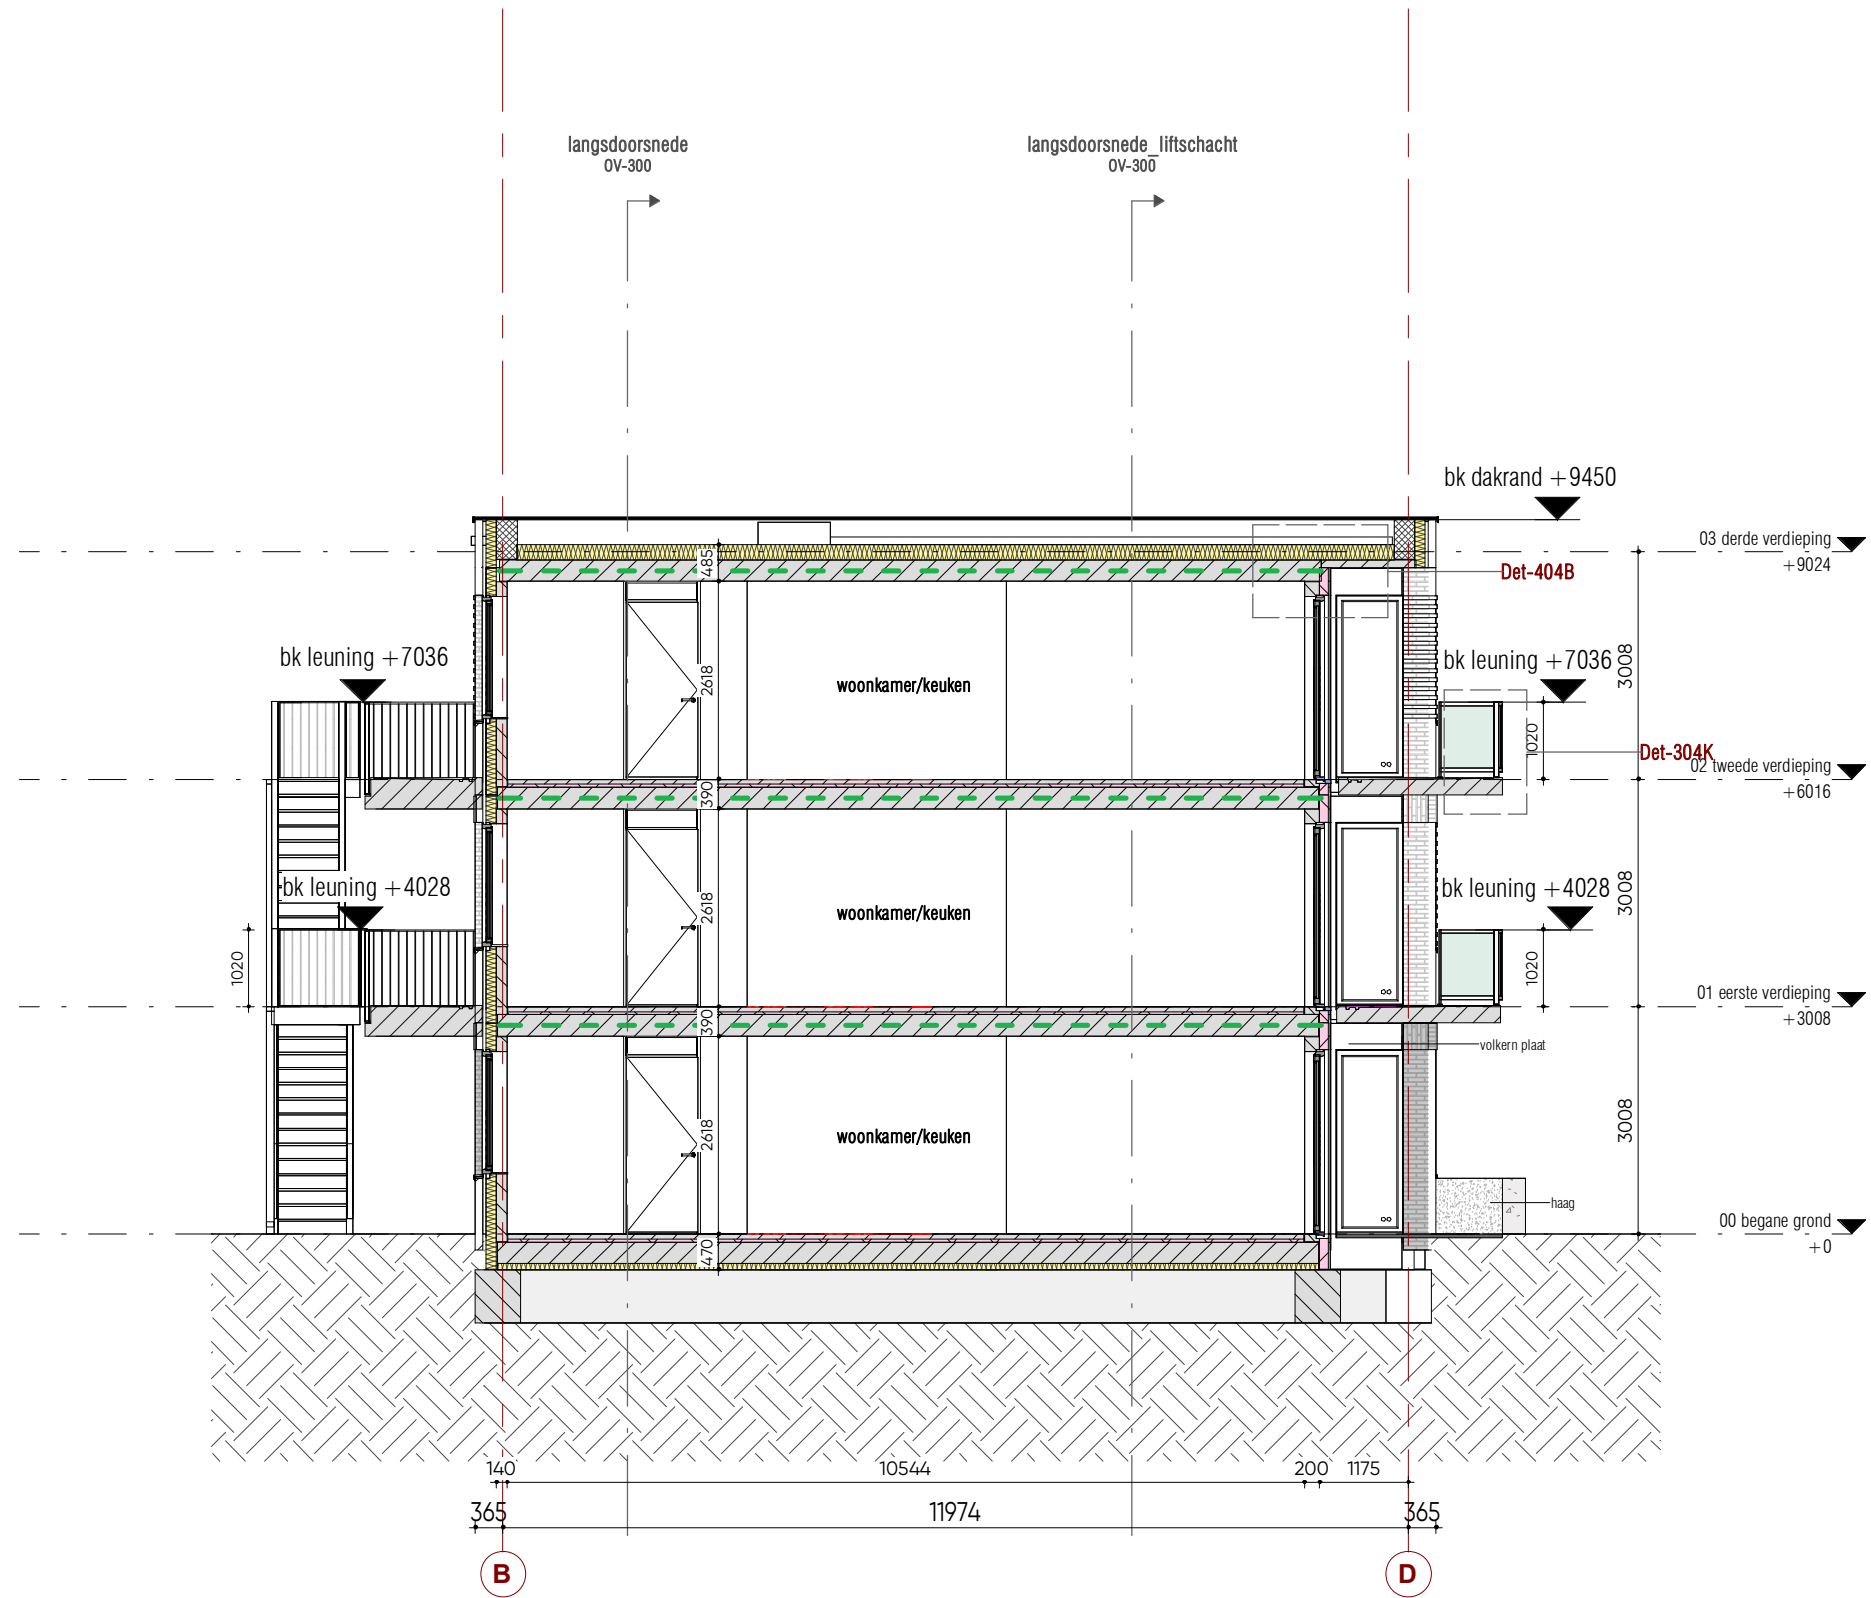

langsdoorsnede_lifschacht
1 : 100

ARCHIEF

PURMEREND

OMGEVINGSTEAM BOUW


ARCHIEF

Veiligheidsregio Zaanstreek-Waterland

OMGEVINGSTEAM VRZW

Behoort bij besluit van burgemeester en wethouders van Purmerend, namens dezen, de teammanager Omgevingsteam: Z2023-00005013 T.W. Bosch

[Handwritten signature]

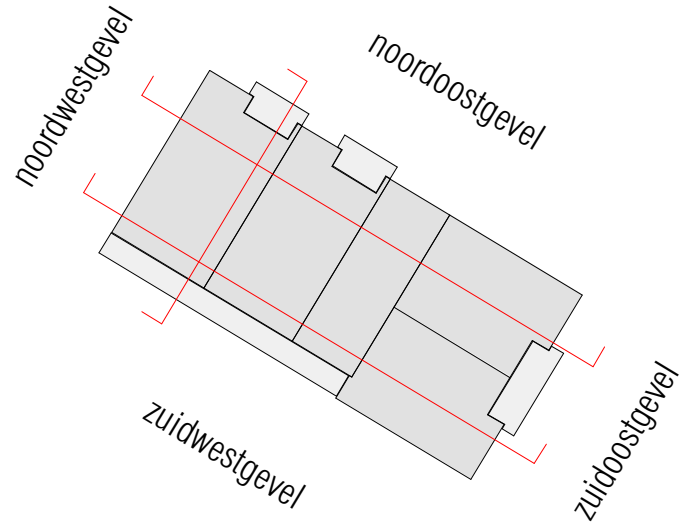

Wijziging	Datum	Omschrijving
B	11-12-2023	hoog opgeschoven
C	11-12-2023	hoog opgeschoven
D	27-06-2024	wijziging sandwich naar spouwmuur

Project
Luitje Broekemastraat - Purmerend

Onderdeel
doorsneden

Opdrachtgever
Rochdale