


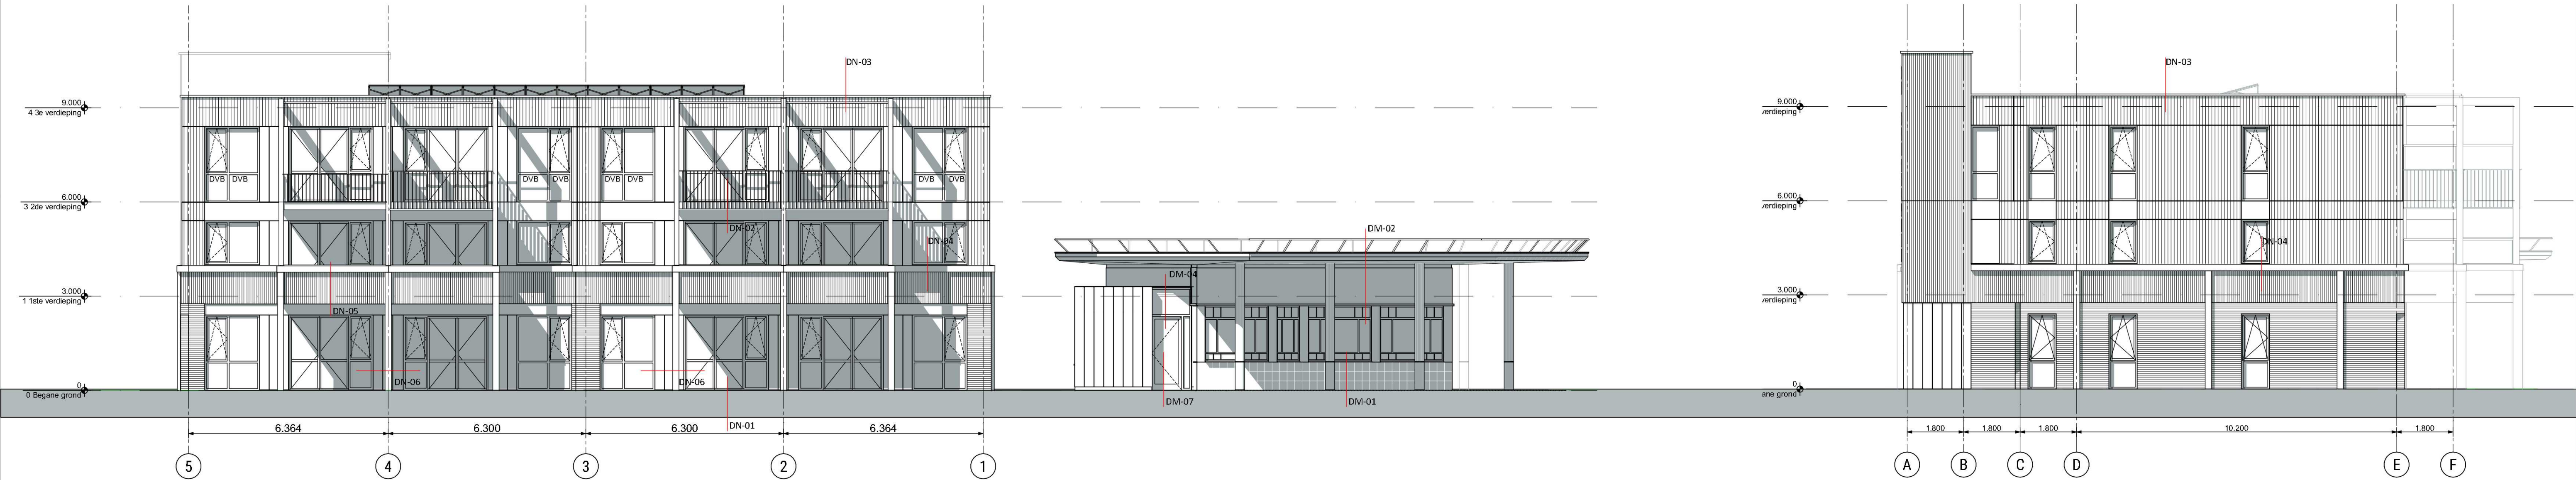


Voorgevel

Rechter zijgevel



Achtergevel

Linker zijgevel

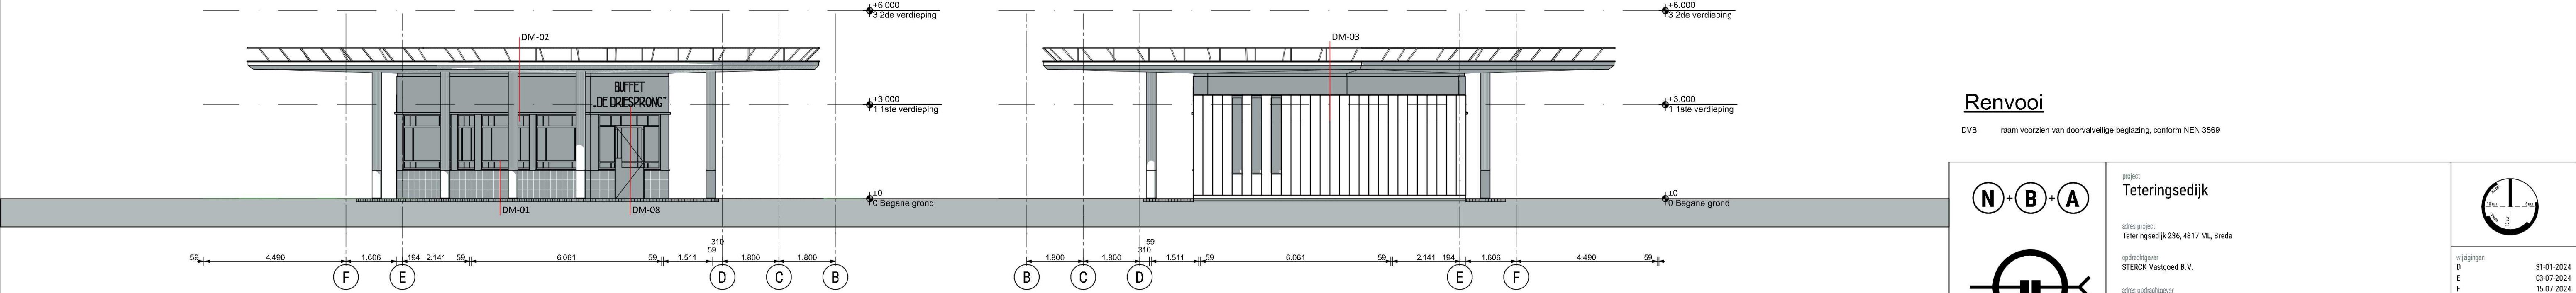

Linker zijgevel monument

Rechter zijgevel monument

Renvooi

DVB raam voorzien van doorvalveilige beglazing, conform NEN 3569