



voorgevel berging - 1:100

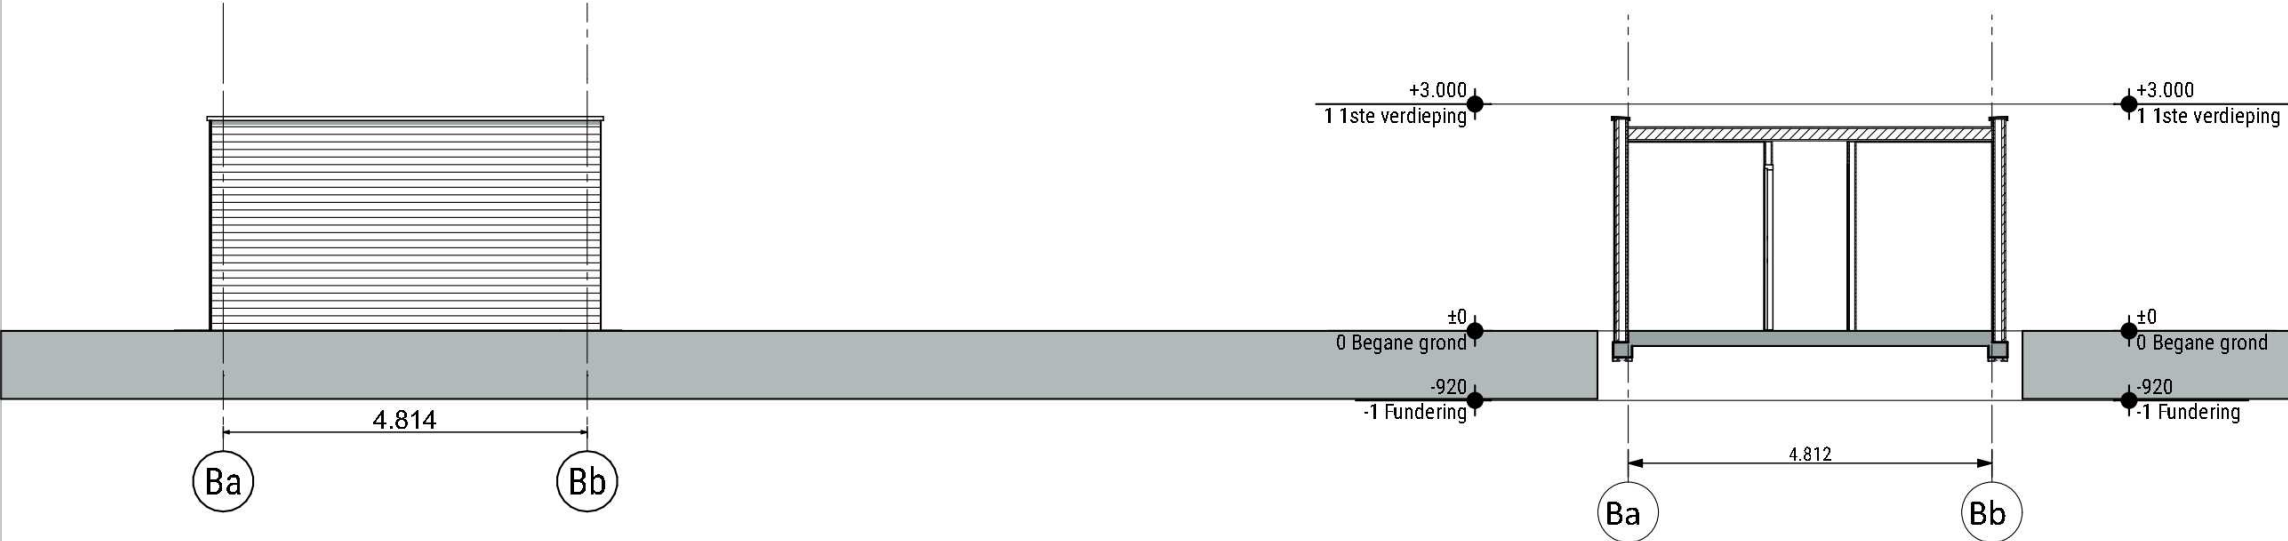


linkerzijgevel berging - 1:100

achtergevel berging - 1:100

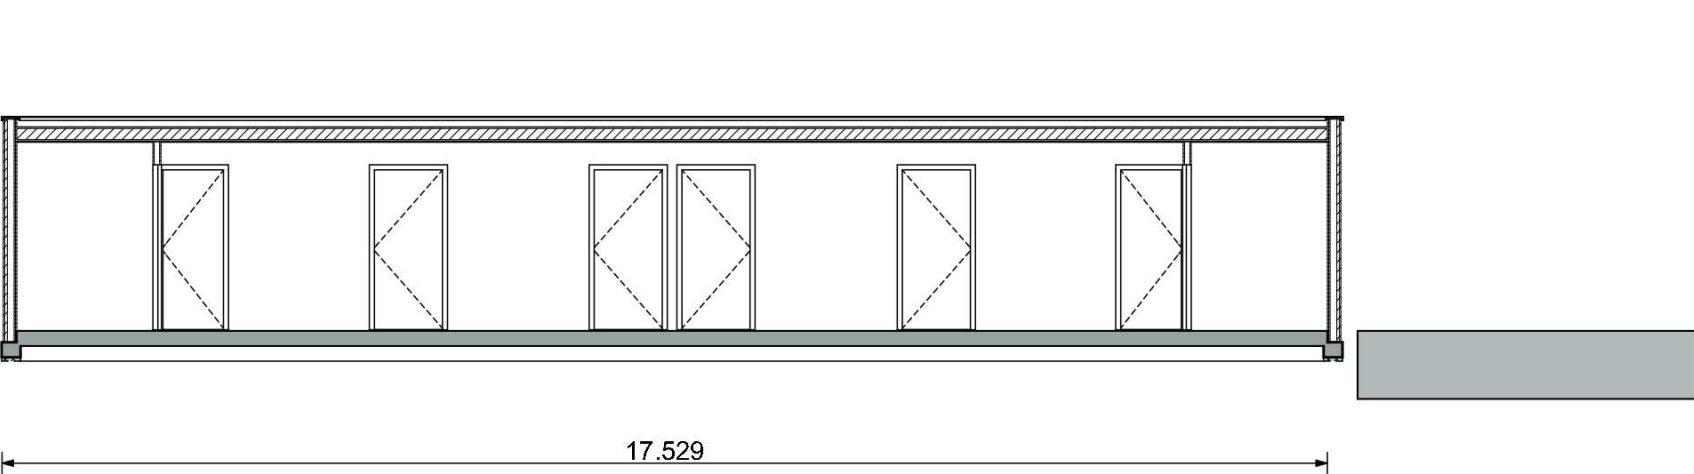


rechterzijgevel berging - 1:100

Doorsnede bergingen AA - 1:100

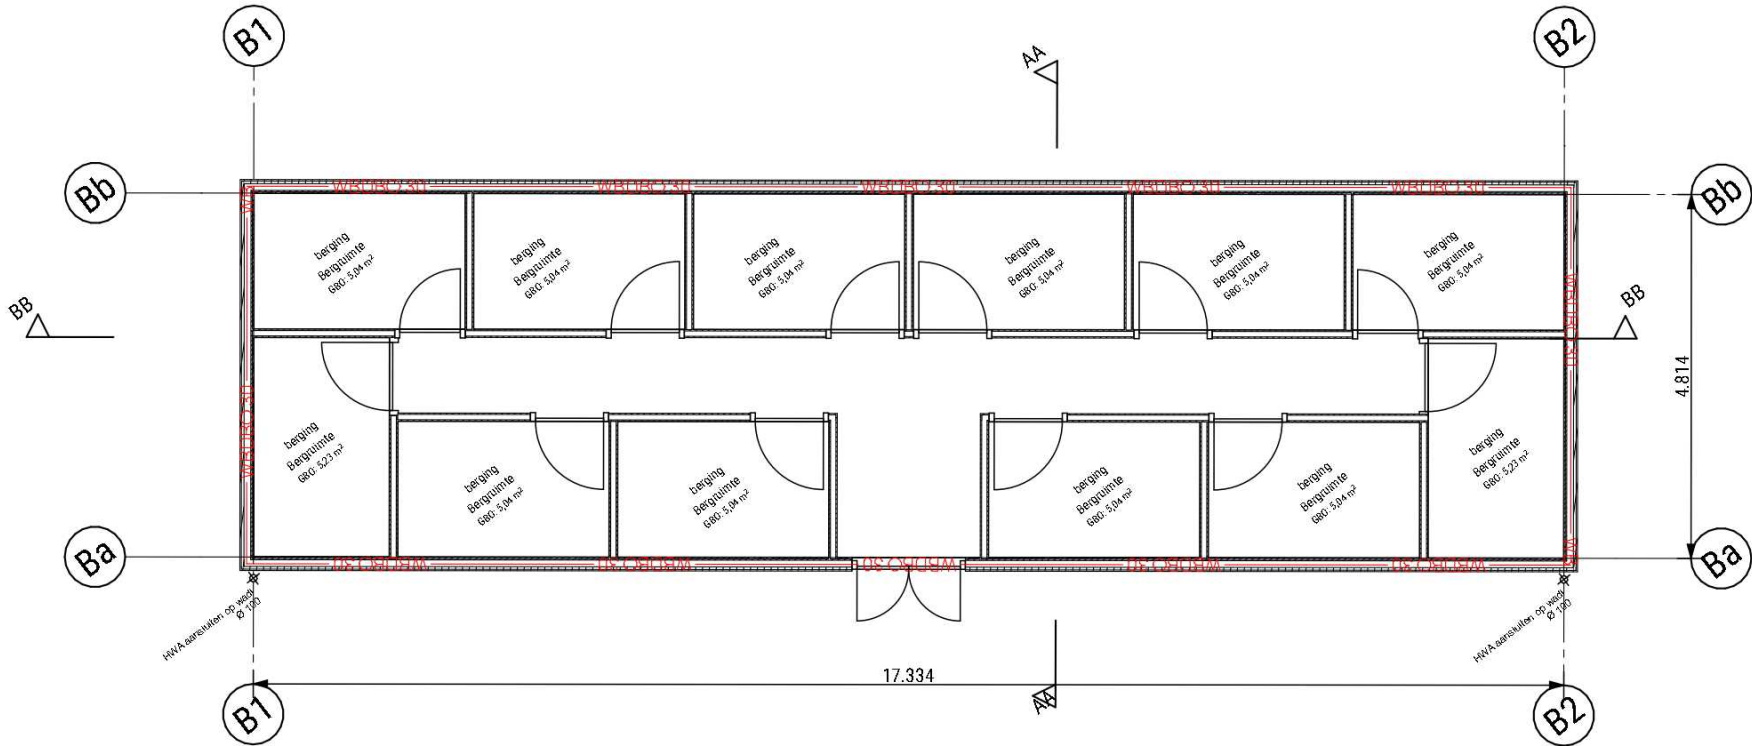

Begane grond - 1:100

Doorsnede bergingen BB - 1:100

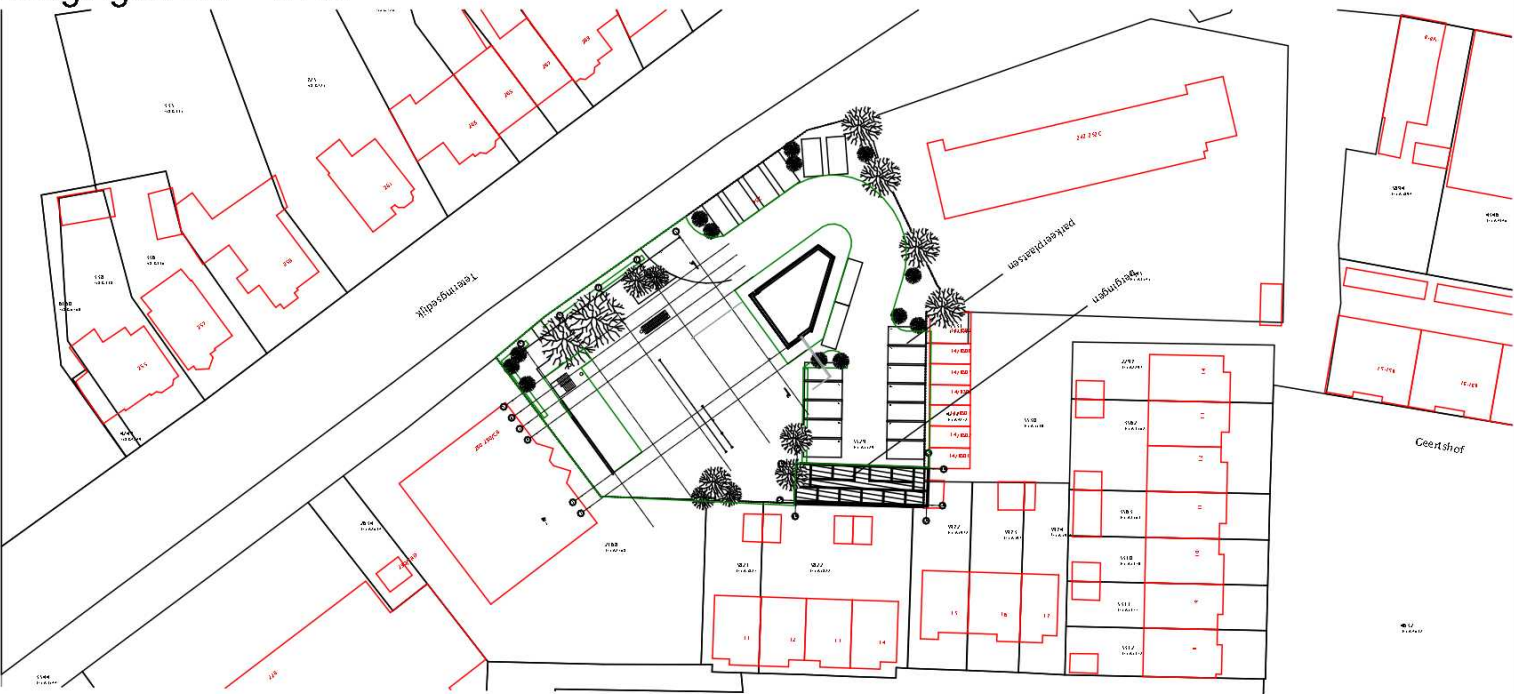

Kadastrale gegevens:
Schaal: 1:1000
Gemeente: Breda / Ginneken
Adres: Teteringsedijk 236
Sectie / kavelnummer: Sectie A, 5529

 MAAKT MOGELIJK		project Teteringsedijk adres project Teteringsedijk 236, 4817 ML, Breda opdrachtgever STERCK Vastgoed B.V. adres opdrachtgever Tremolietdijk 38, 4706 TT, Roosendaal			
tekening berging nieuwe toestand		getekend RB		projectnummer 2020-08	
Materialiweg 8 5681 RJ Best www.nbarchitecten.nl info@nbarchitecten.nl +31(0)499 39 50 72		fase TO		tekeningnummer T-51	