


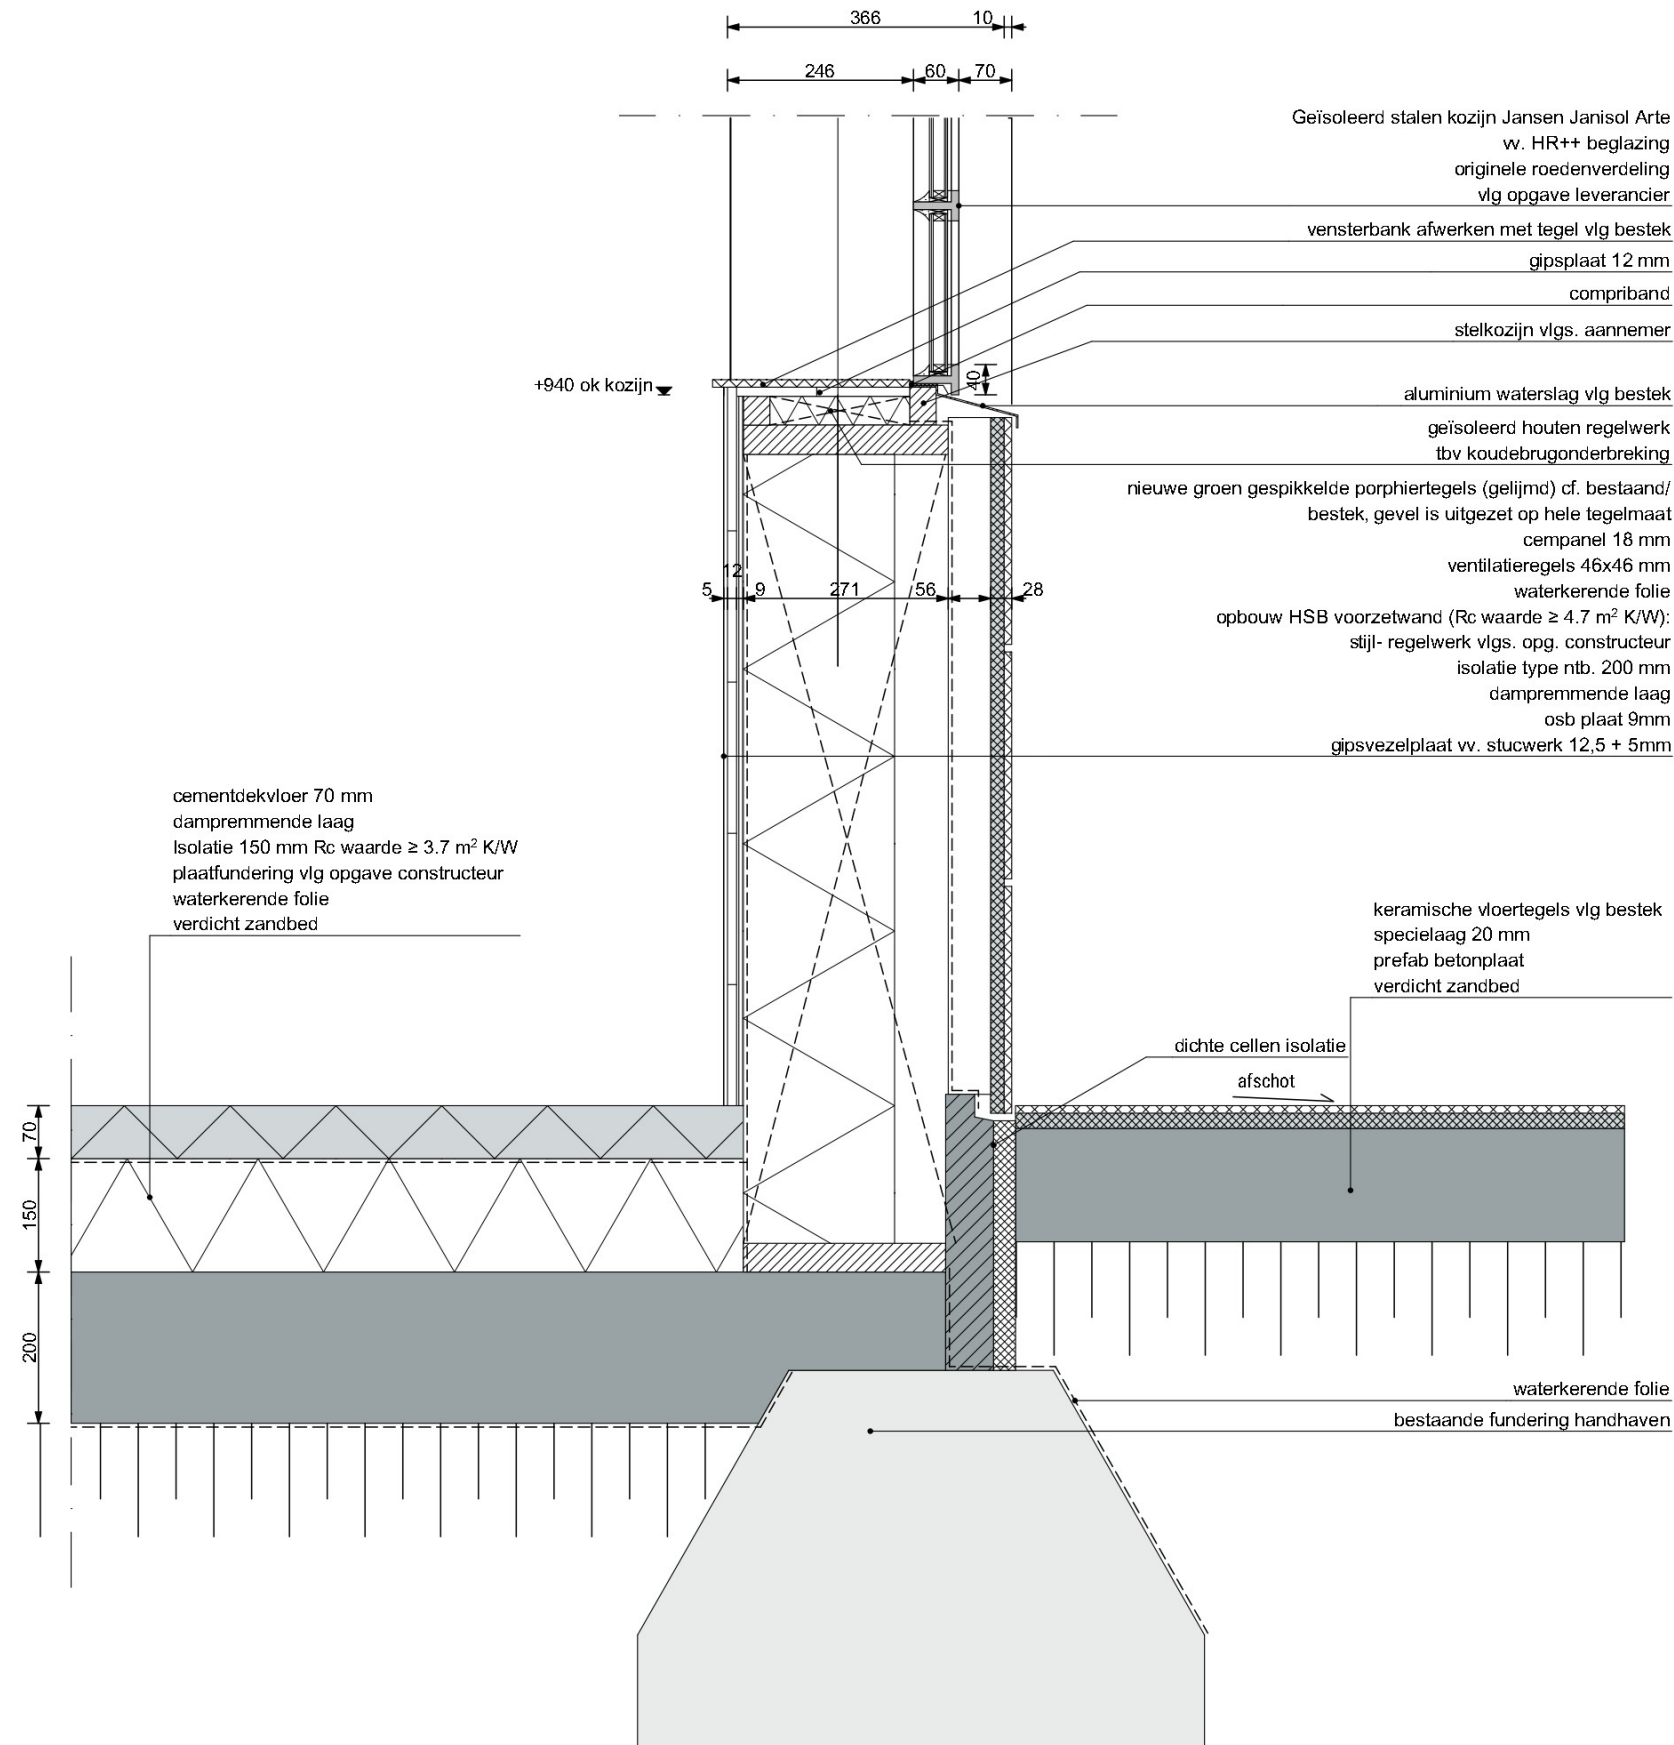

Gemeente Breda
2020-008
Bijlage bij besluit
Z2023-006932-V01

Ons project
Teteringsedijk 236 Breda

22-11-2024
DM-01

STERCK Vastgoed B.V. Naam opdrachtgever
Full Address

tekening

ok kozijn/fundering monument

getekend
KB

fase
DO

datum 03-07-2024
schaal 1:10
formaat A3 L

wijzigingen
A 05-09-2024
B
C
D

N + B + A

Materiaalweg 8 5681 RJ Best
www.nbarchitecten.nl
info@nbarchitecten.nl
+31(0)499 39 50 72

