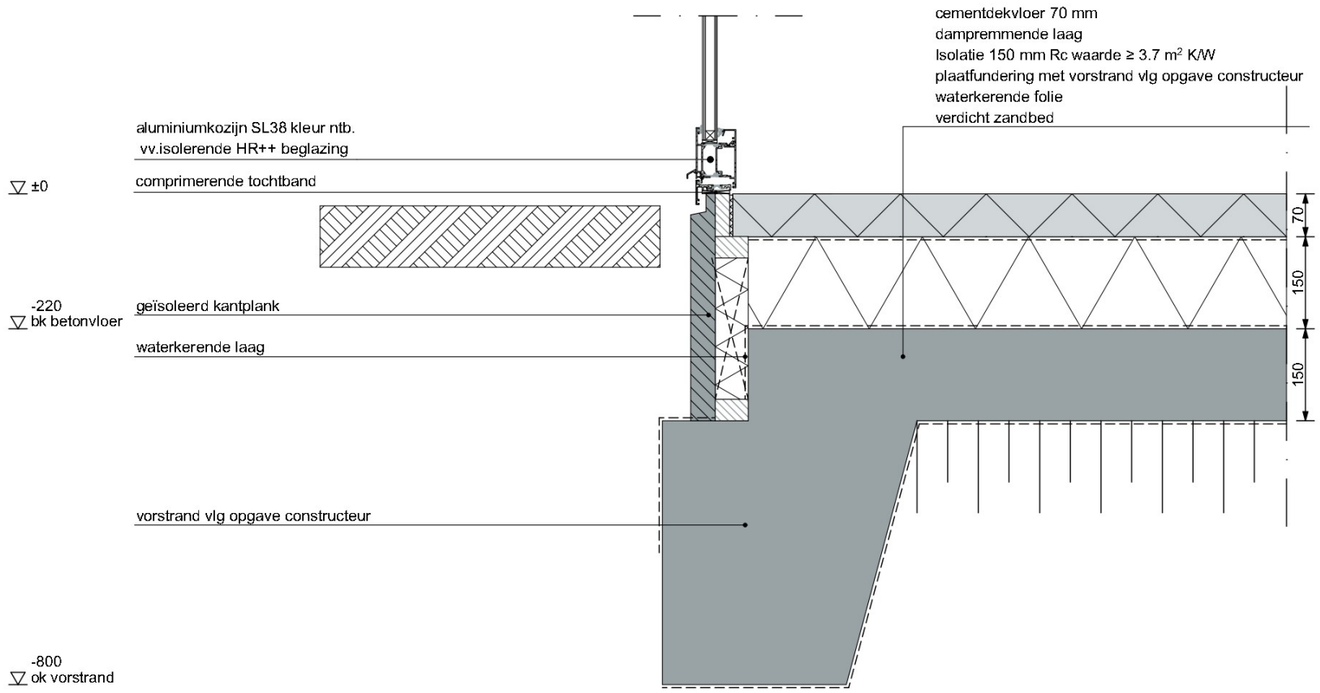

opdrachtgever
Gemeente Breda

Bijlage bij besluit
Z2023-006932-V01
22-11-2024
V&/L

2020-008
DM-07

project
Teteringsedijk

adres project
Teteringsedijk 236 Breda

STERCK Vastgoed B.V. Naam opdrachtgever
Street Full Address

tekening
ok alu deurkozxijn

getekend
KB

fase
DO

datum 05-09-2024
schaal 1:10
formaat A3 L

wijzigingen
A
B
C
D

N+B+A
Materiaalweg 8 5681 RJ Best
www.nbarchitecten.nl
info@nbarchitecten.nl
+31(0)499 39 50 72
MAAKT MOGELIJK