


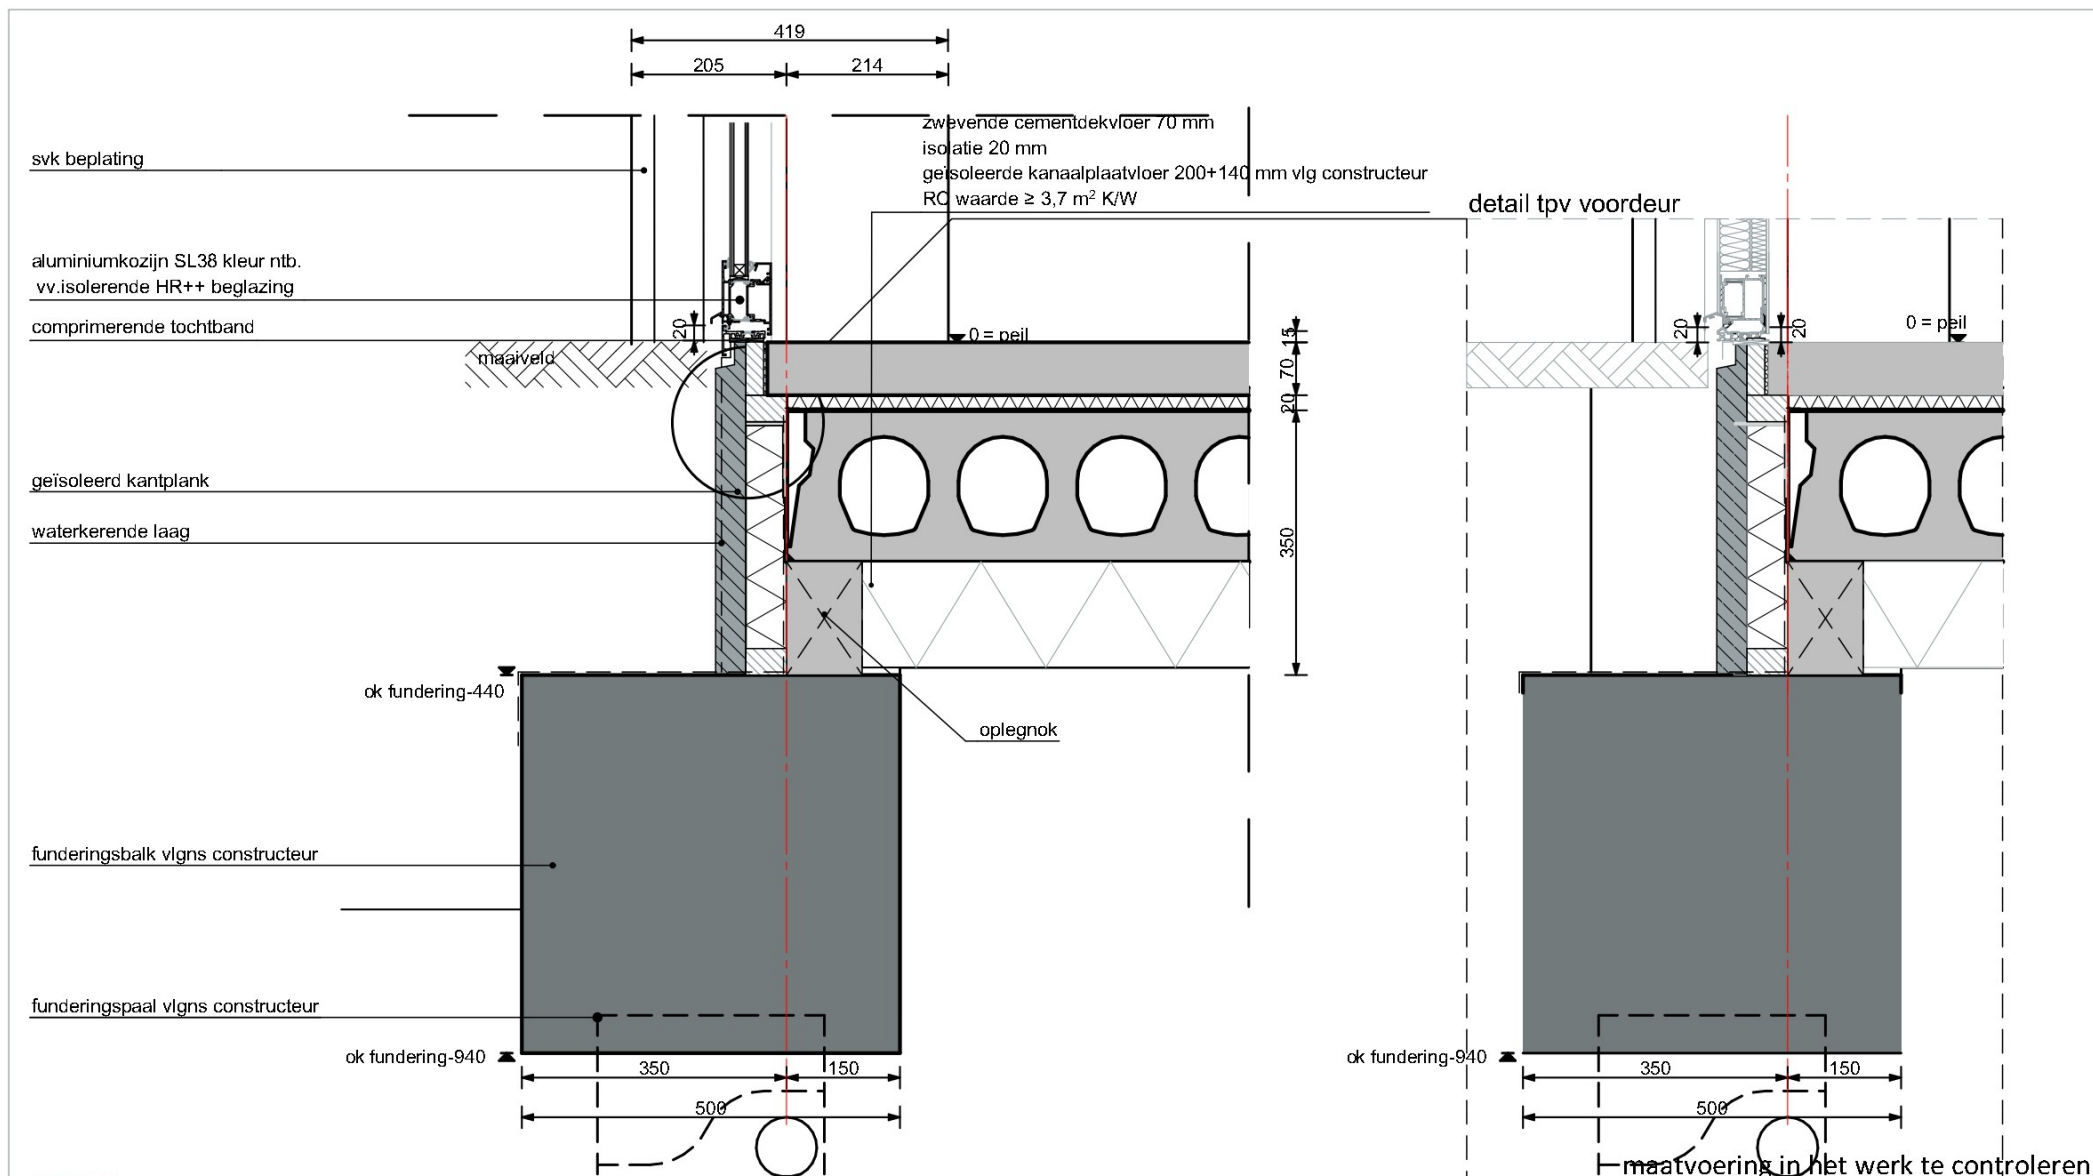

Gemeente Breda

2020-08

Bijlage bij besluit

Z2023-006932-V01

22-11-2024

DN-01

Teteringsedijk

Detail 1

Ven L

getekend
RB


fase
TO

datum 19-4-2024
schaal 1:10
formaat A4 L

wijzigingen
A 03-07-2024
B 05-09-2024
C
D

N + B + A

Materiaalweg 8 5681 RJ Best
www.nbarchitecten.nl
info@nbarchitecten.nl
+31(0)499 39 50 72

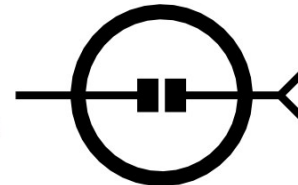

MAAKT MOGELIJK