


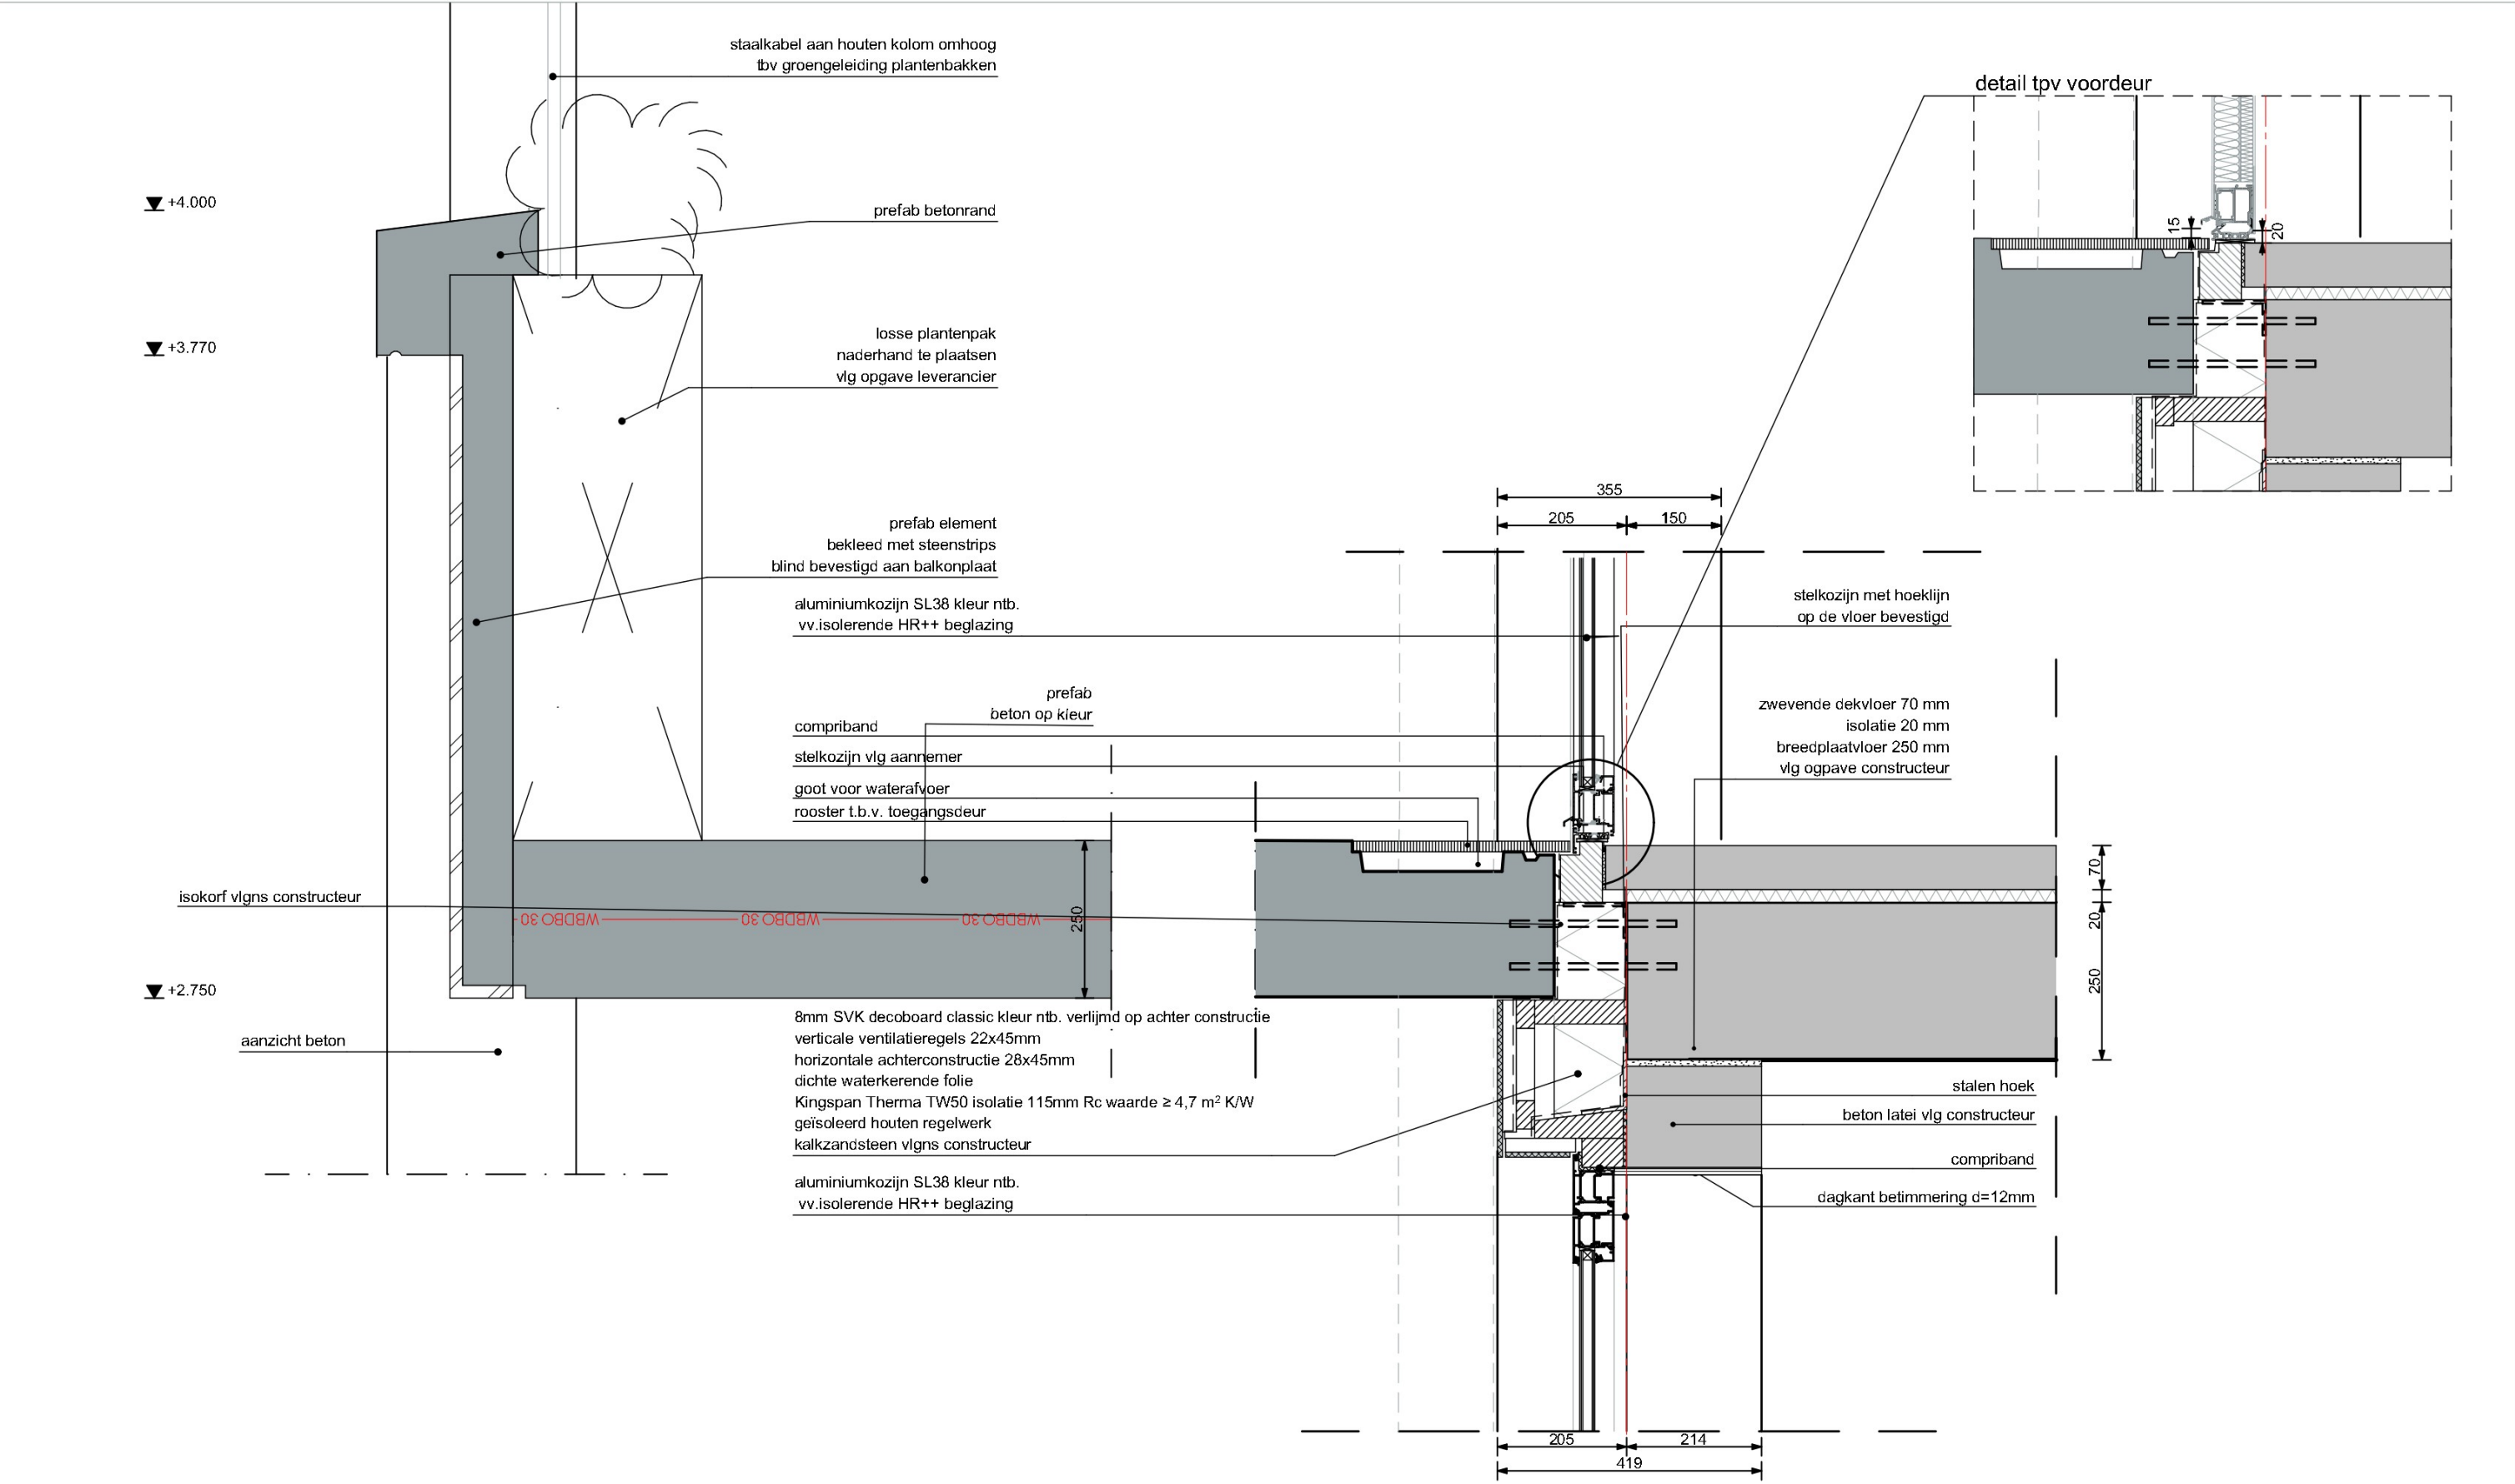

maatvoering in het werk te controleren

Gemeente Breda 2020-08 Bijlage bij besluit Z2023-006932-V01 22-11-2024 DN-05 tekeningnummer 2020-08 Teteringsedijk Teteringsedijk 236, 4817 ML, Breda opdrachtgever / adres opdrachtgever STERCK Vastgoed B.V. Roosendaal 38, 4706 TT, Roosendaal	tekening Detail 5	getekend RB/KB fase technisch ontwerp	datum 25-04-2024 schaal 1:10 formaat A3 L wijzigingen A 03-07-2024 B 05-09-2024 C D	N B A Materiaalweg 8 5681 RJ Best www.nbarchitecten.nl info@nbarchitecten.nl +31(0)499 39 50 72 MAAKT MOGELIJK
---	---	---	---	---