


ZW ZY ZZ Z Y X W V U T S R Q P O N M L K J I H G F E D C B A AA

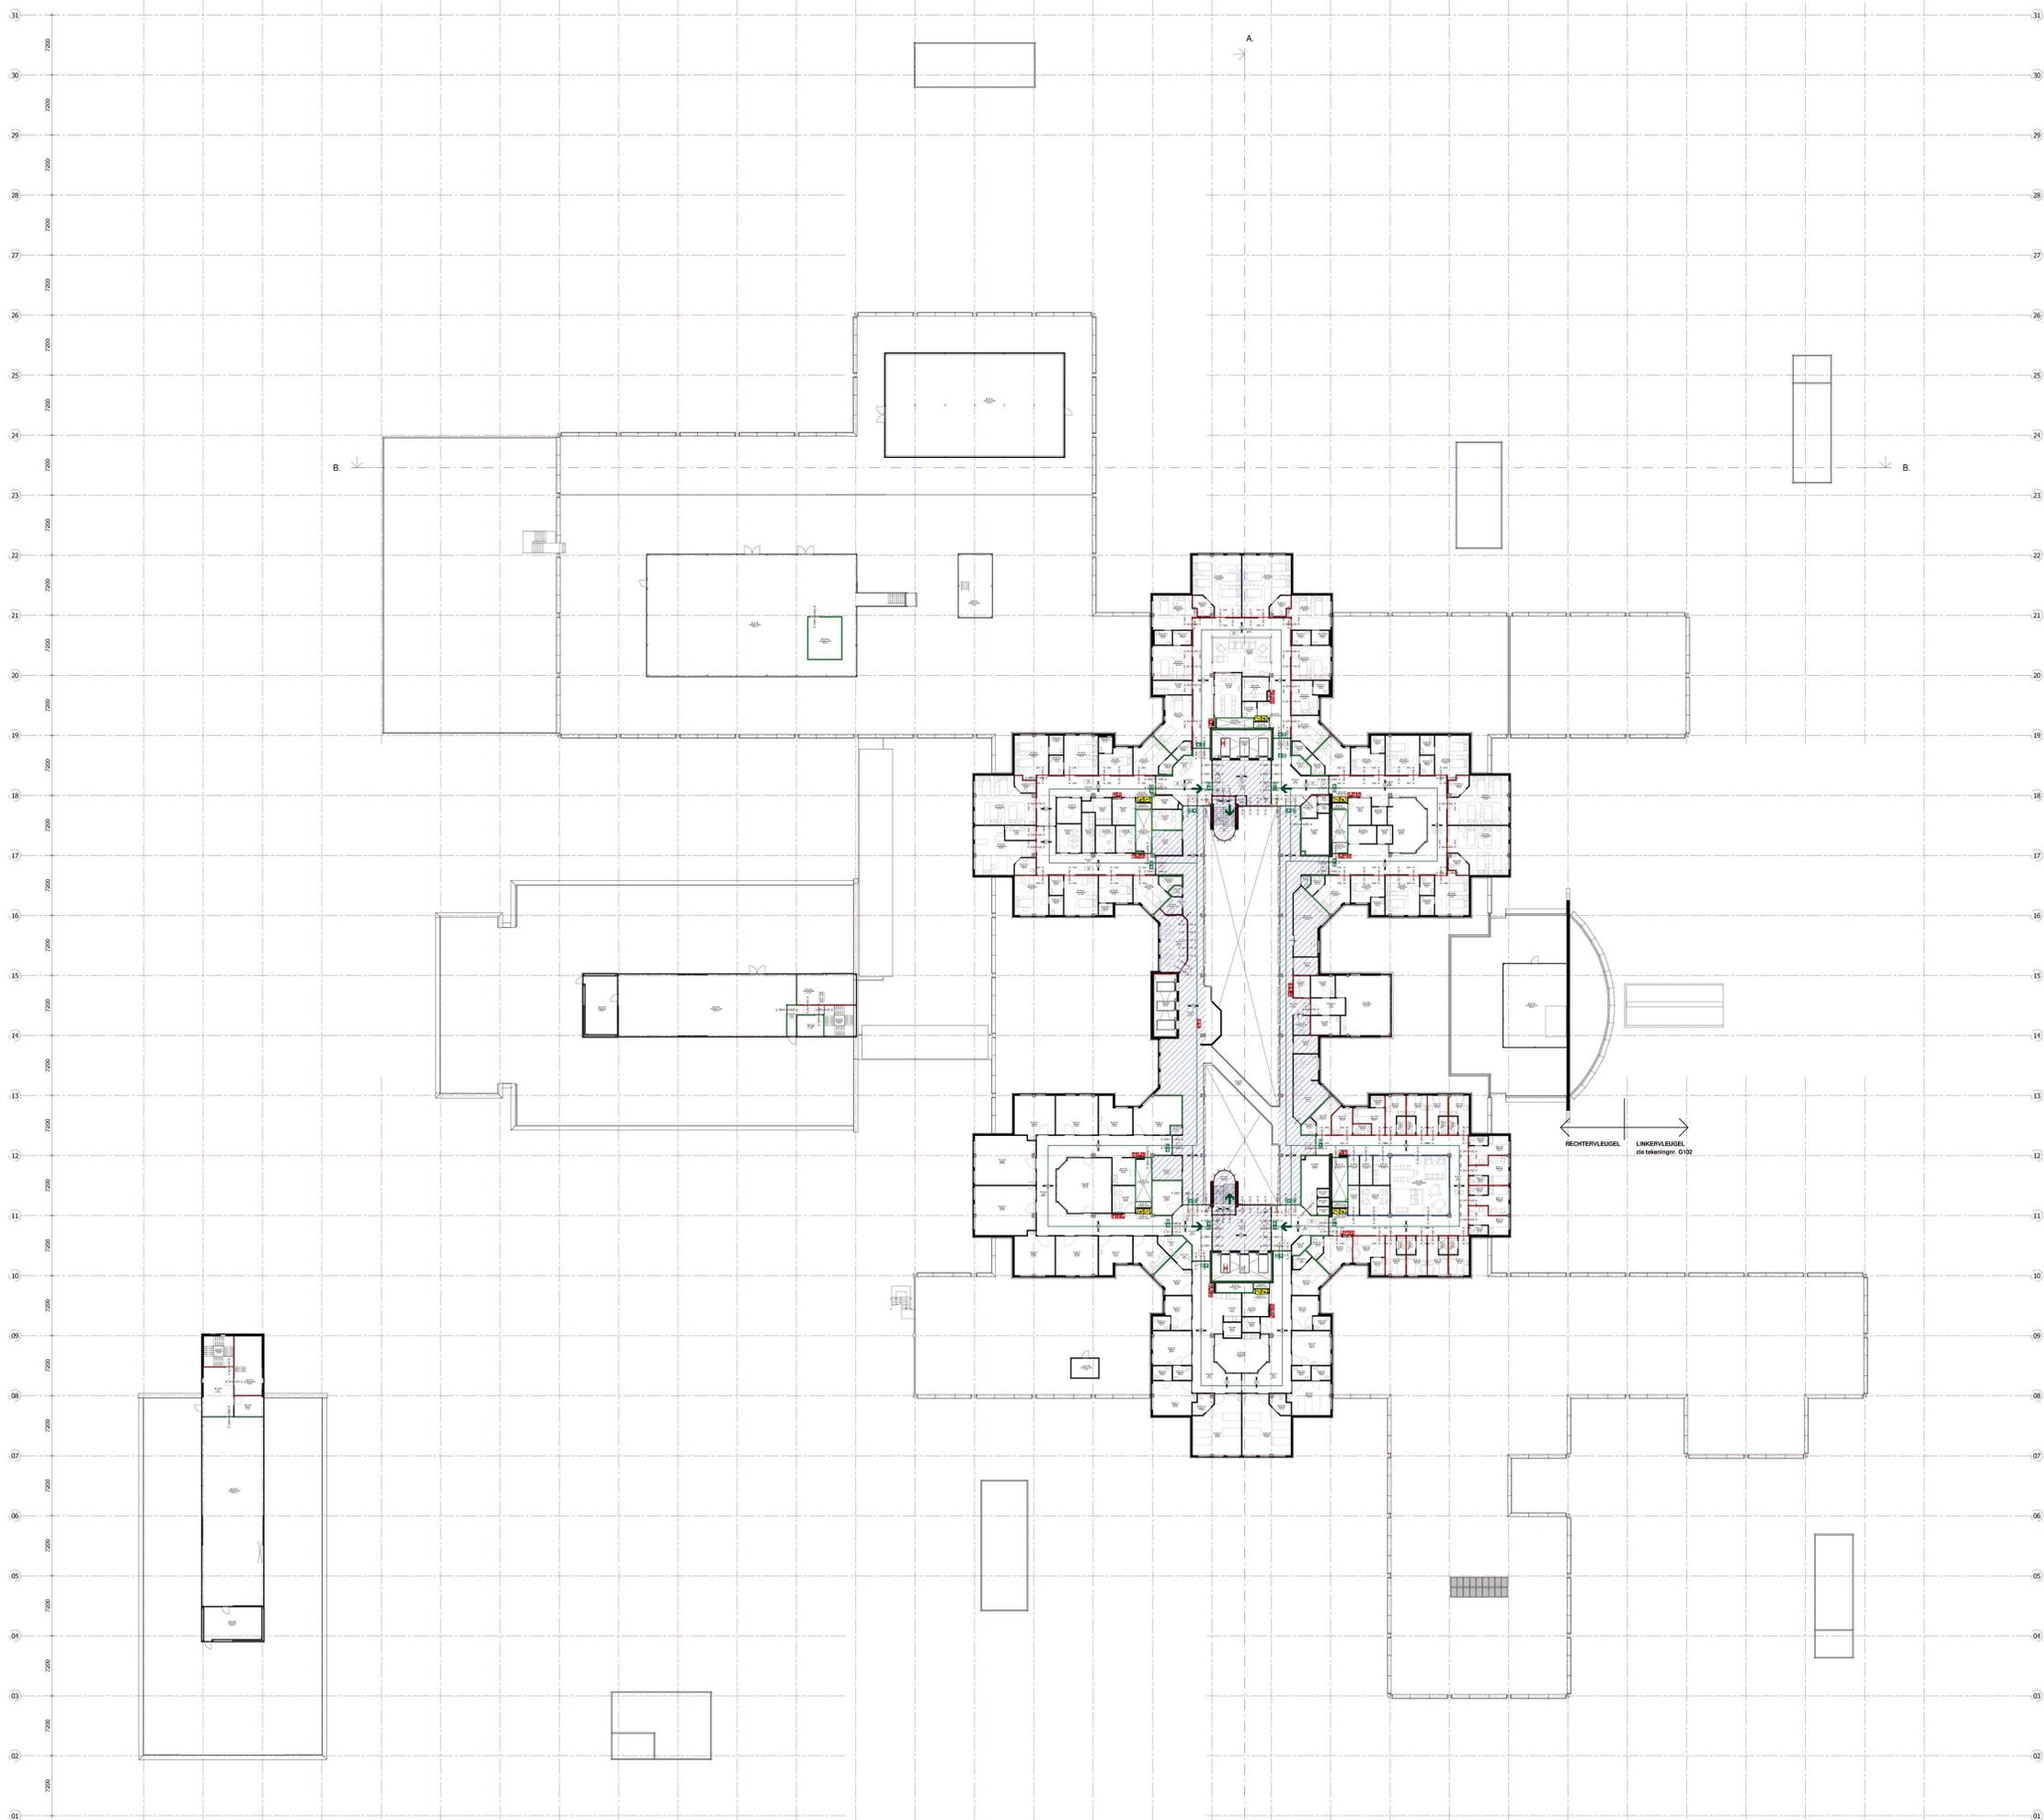

ZW ZY ZZ Z Y X W V U T S R Q P O N M L K J I H G F E D C B A AA

PBL:  
 plmmaat 100 = 1700 - P  
 plmmaat 100 = 1700 - P

**Amphia Vernieuwbouw** Breda  
 Revisie  
 Plattegrond 2e verdieping  
 Overzicht ontwikkeling vernieuwbouw  
 Rechtervleugel  
**wiegerinck**  
 wieweg 10  
 3612 CA Breda  
 t +31 (0)30 250 00 00  
 www.wiegerinck.nl