


doorsnede A-A

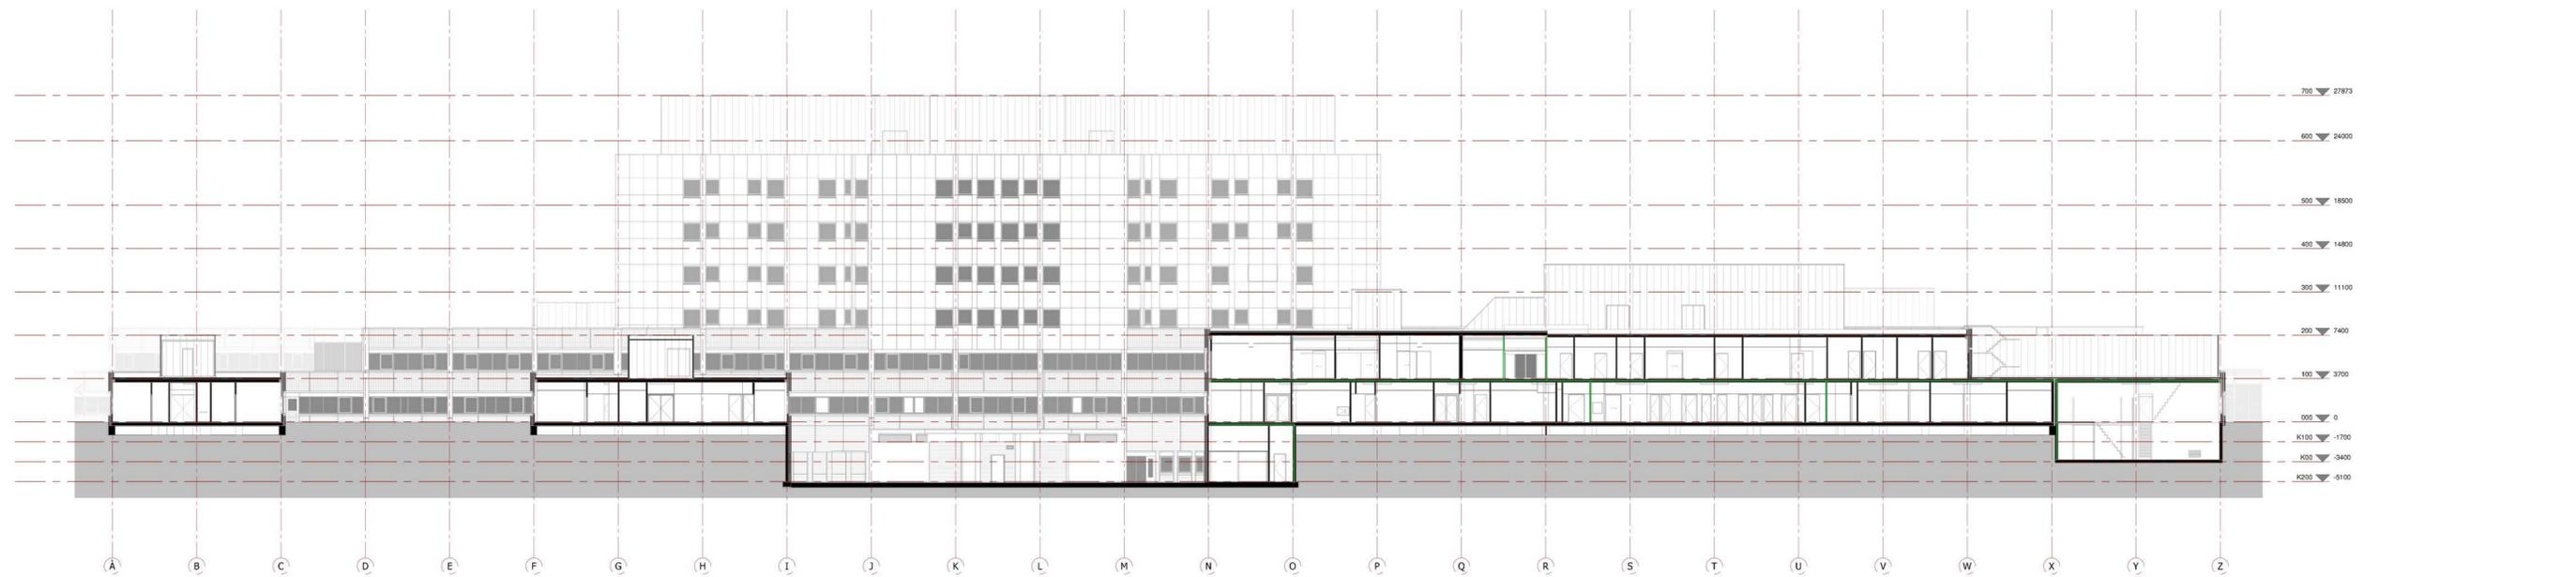

Amphia Vernieuwbouw Breda

Revisie  
Doorsneden  
Overzicht ontwikkeling vernieuwbouw  
Rechtervleugel

**wiegerinck**  
Eenheidswatergang 89  
Postbus 2234  
6802 CE Arnhem  
+31 (0)26 - 522 88 88  
info@wiegerinck.nl  
www.wiegerinck.nl

Author: 14-11-2024  
G: Kamen  
Status: Definitief

Schaal: 1 : 200  
Project: 3704  
Fase: 610  
Tekeningsnaam: G&D\_001