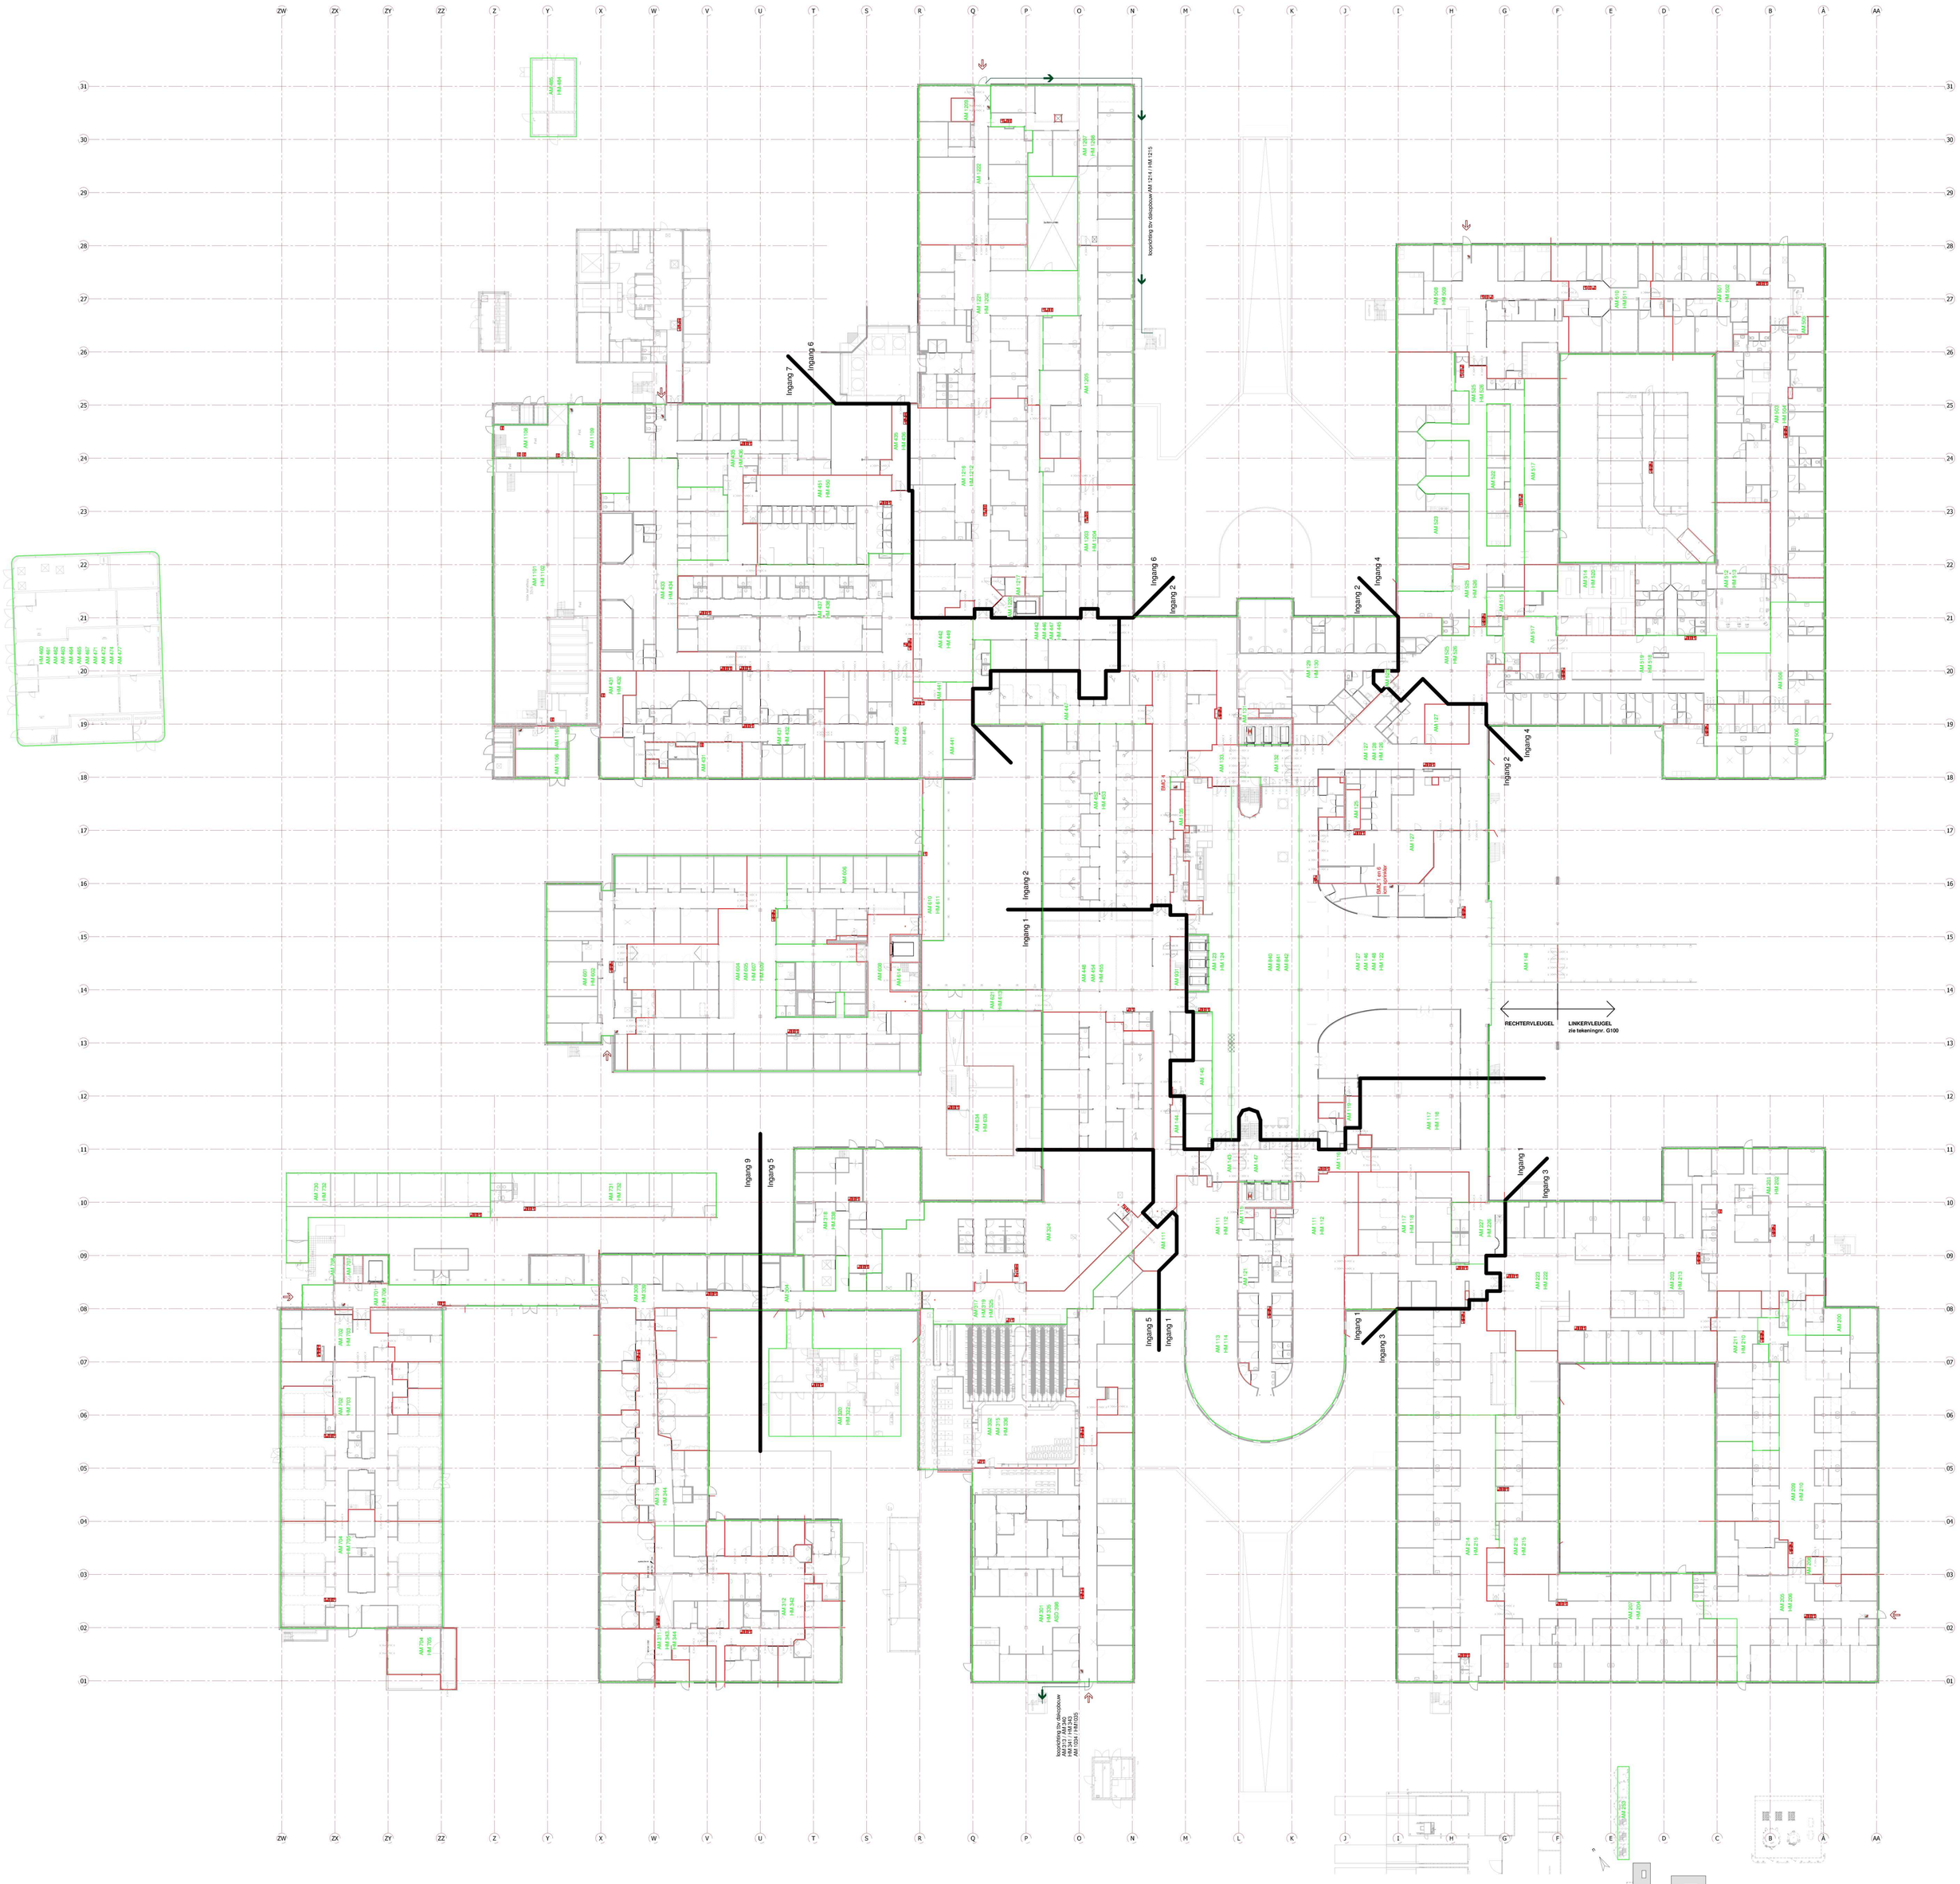

Gemeente Breda
Bijlage bij besluit
Z2023-006895-V01

V en L

Amphia Vernieuwbouw — Breda
Revisie
Begane grond (000)
Detectiezones
Rechtervleugel

wiegerinck
Eusebiusbuitenstraat 80
Postbus 3254
6802 CE Arnhem
+31 (0)26 - 352 69 60
info@wiegerinck.nl
www.wiegerinck.nl

Schaal	Projectnr.	Fase
1:200	3704	240

WE	-	14-11-2024

Gct. / Datum
Status: Definitief
Tekeningnr.: PGR_DTZ_000