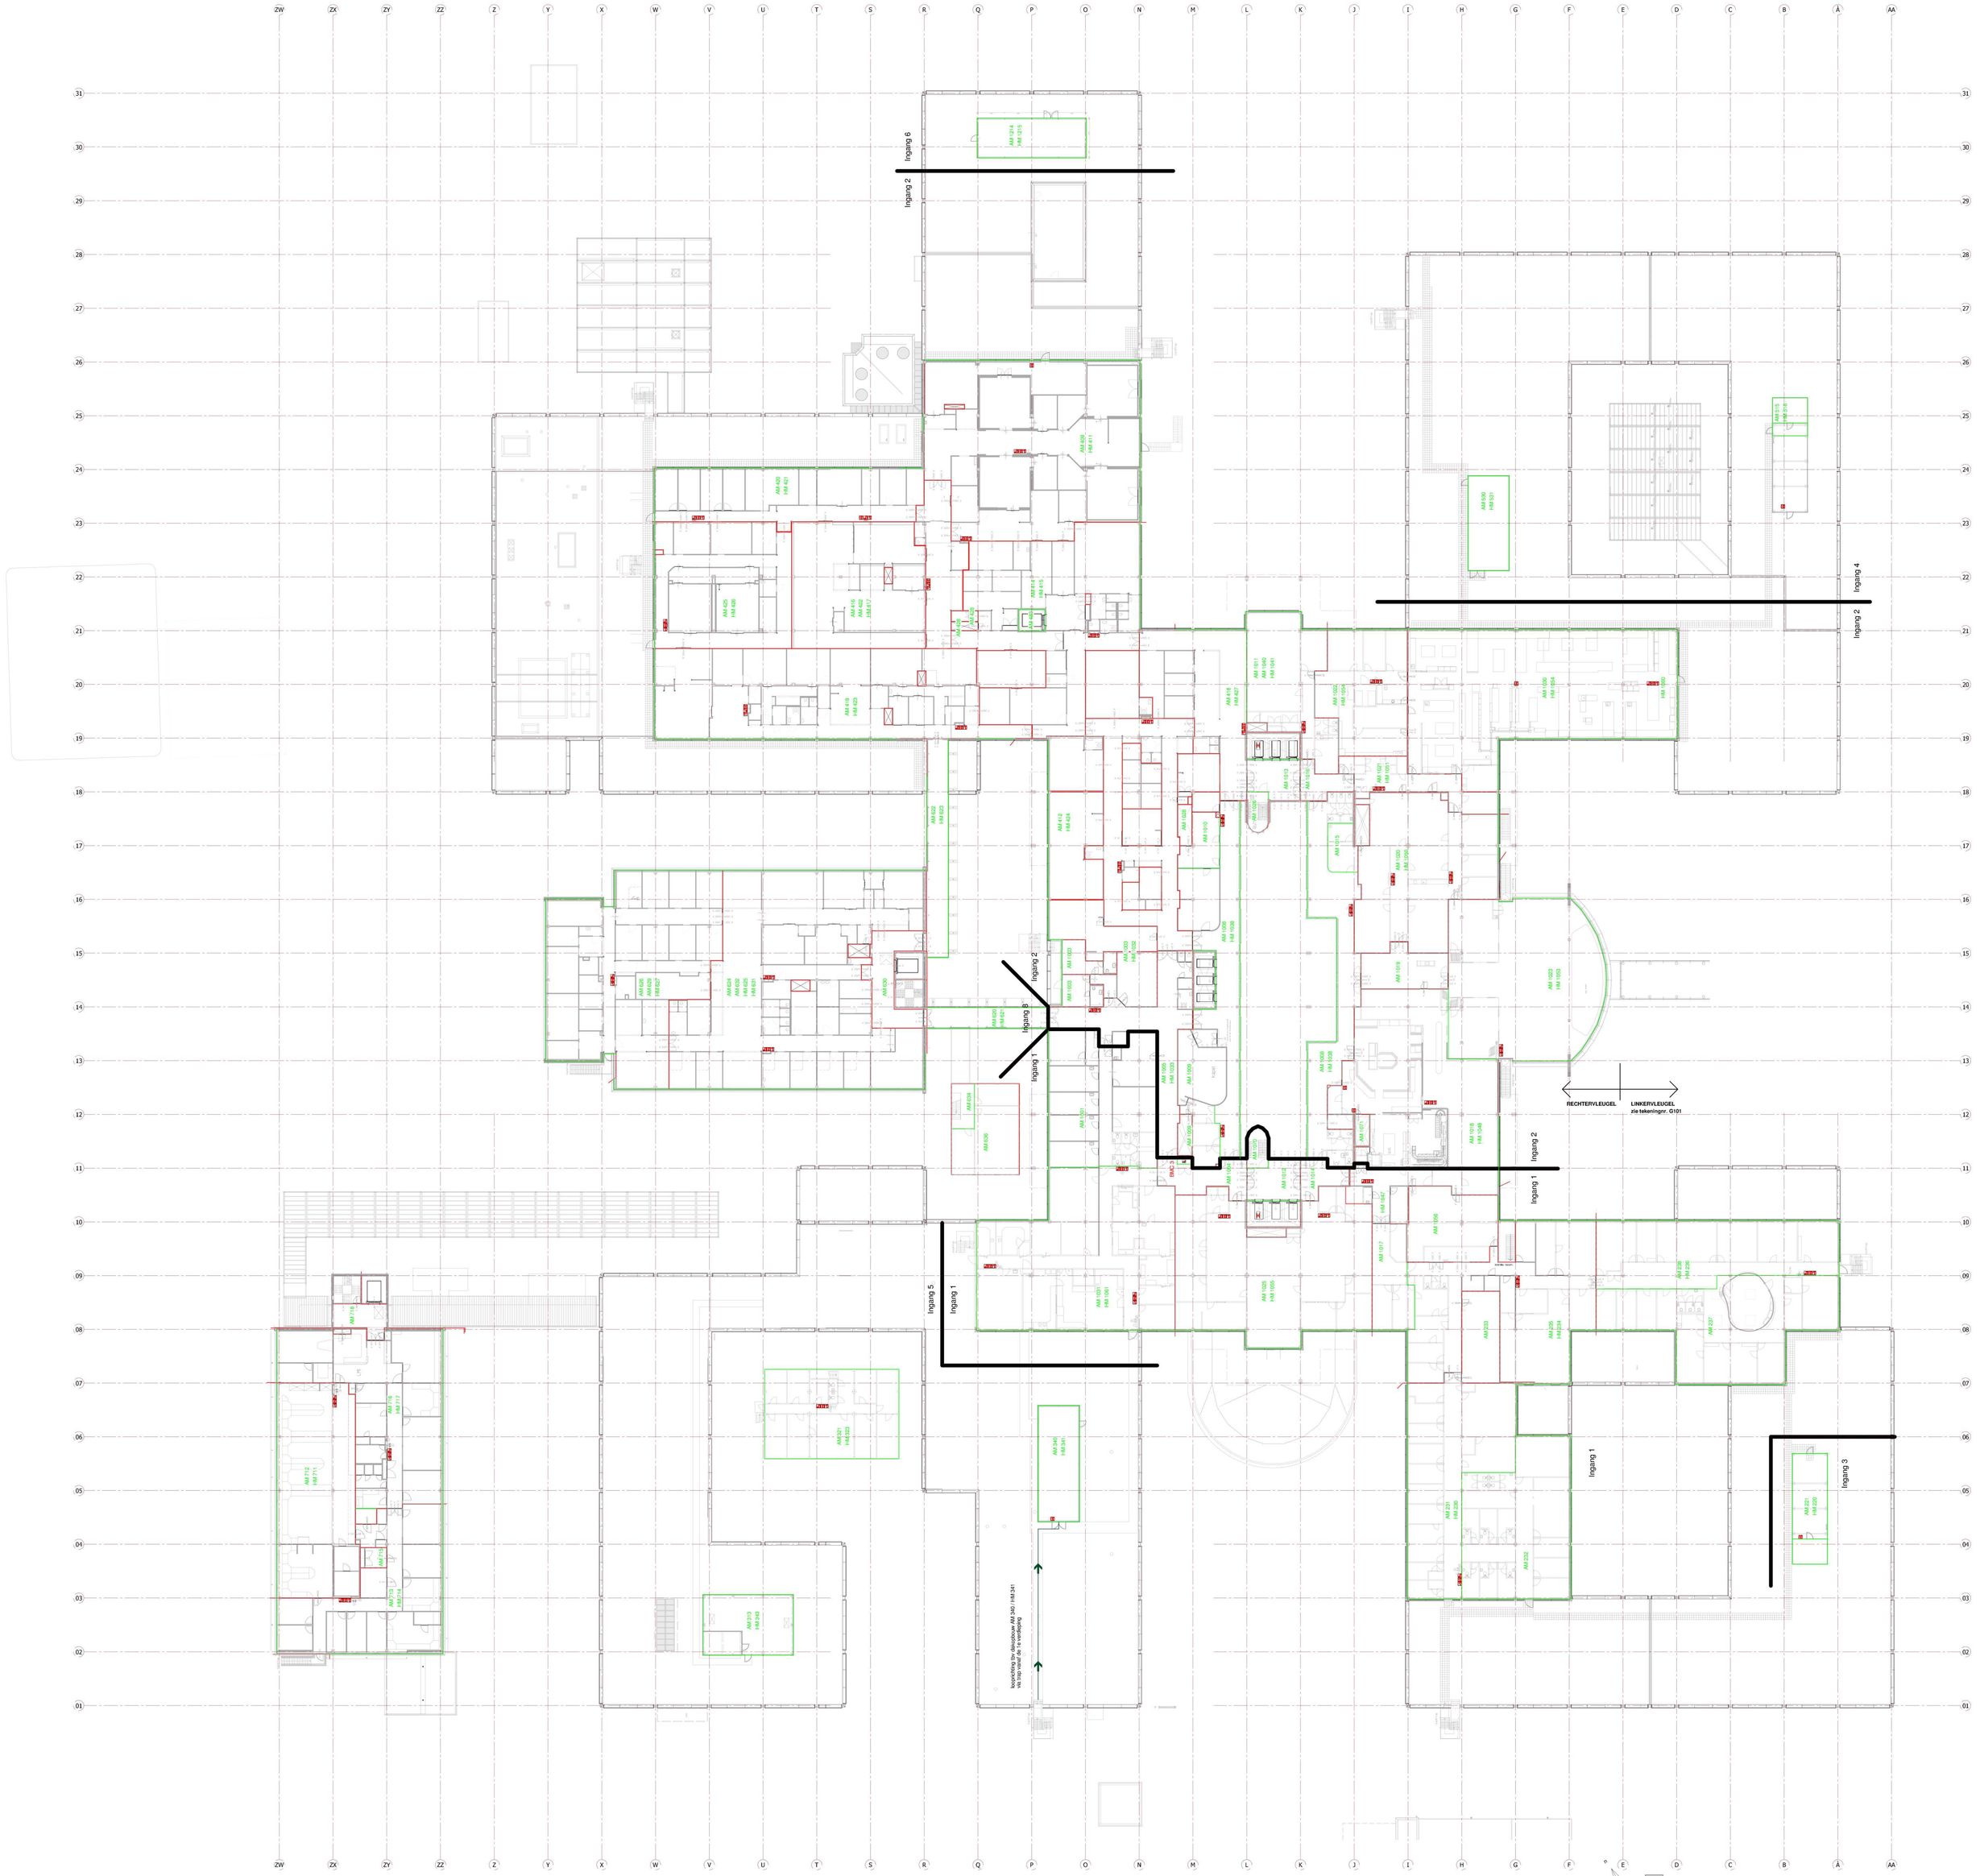

Amphia Vernieuwbouw — Breda

Revisie

Plattegrond 1e verdieping

Detectiezones

Rechtervleugel

wiegerinck
Eusebiusbuitensingel 86
Postbus 2234
6803 CE Arnhem
+31 (0)26 - 352 69 69
info@wiegerinck.nl
www.wiegerinck.nl

WE	14-11-2024
Gem.	Datum
Status	Definitief

Schaal	Projectnr.	Fase	Tekeningnr.
1:200	3704	240	PGR_DTZ_100

Gemeente Breda
Bijlage bij besluit
Z2023-006895-V01

Ven L