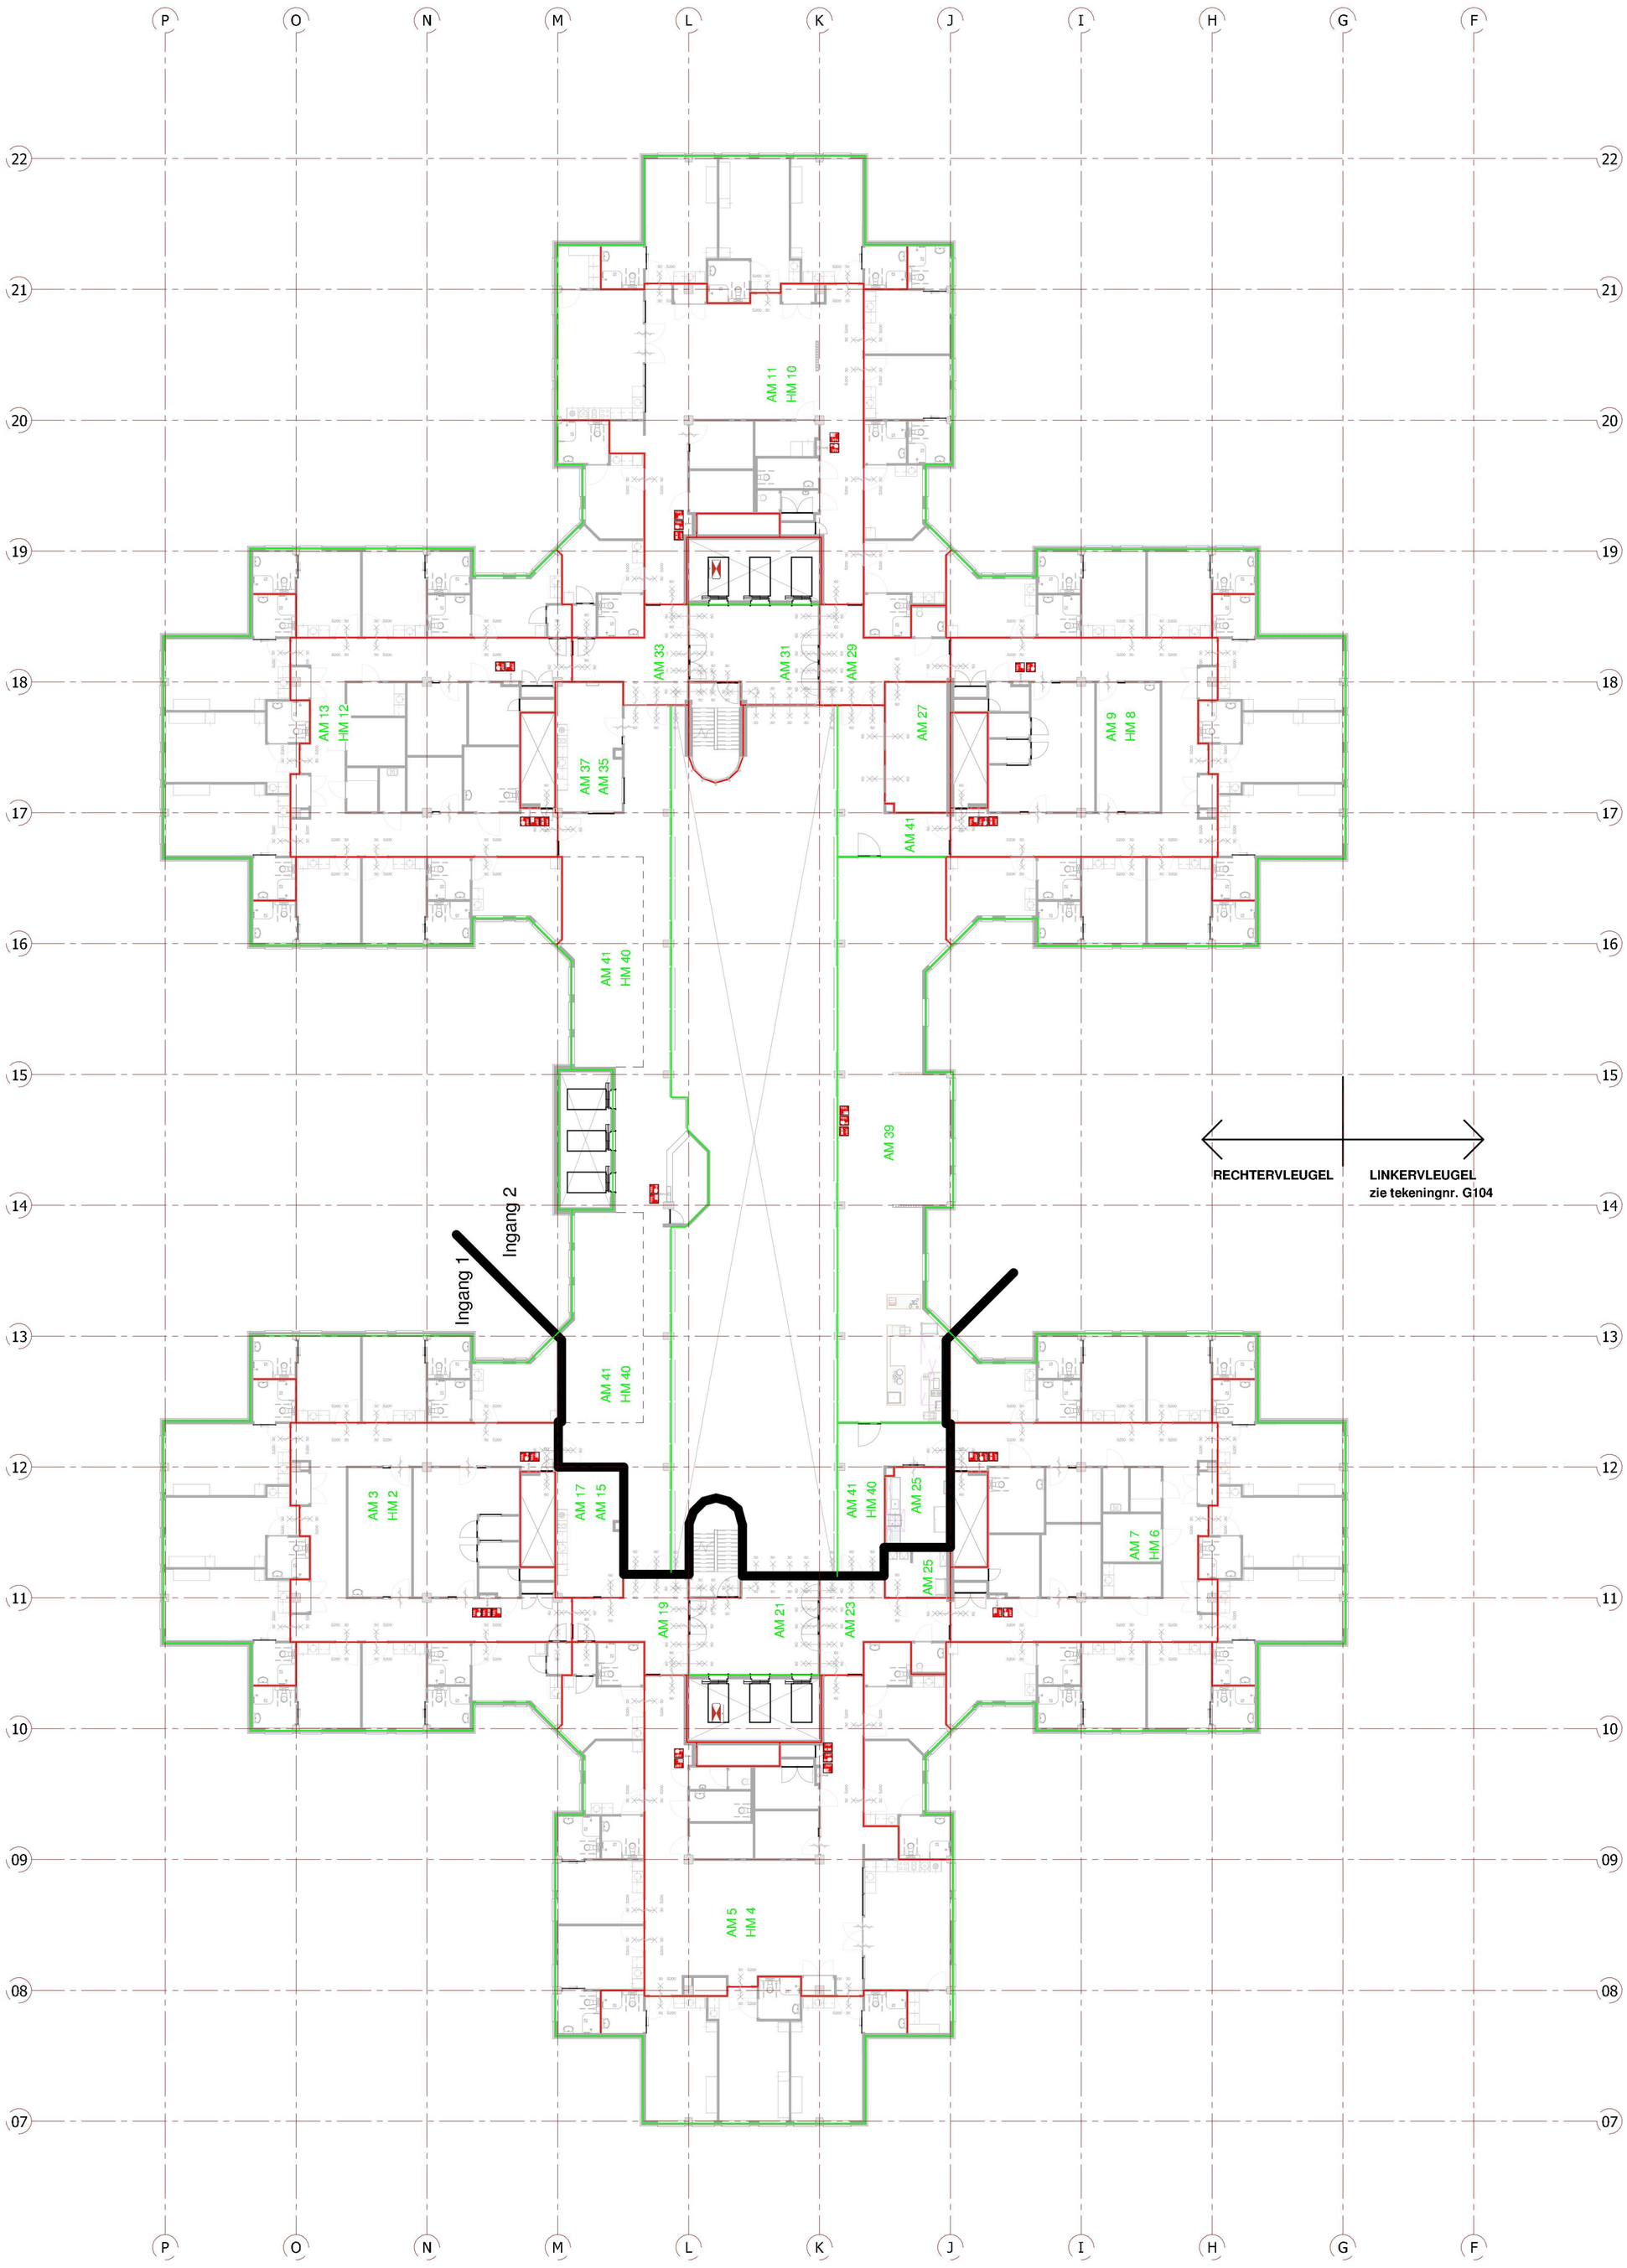

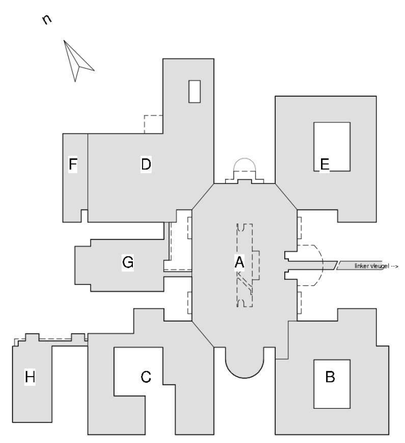

Gemeente Breda
Bijlage bij besluit
Z2023-006895-V01

Ven L

Amphia Vernieuwbouw — Breda

Revisie
Plattegrond 4e verdieping
Detectiezones
Rechtervleugel

wiegerinck
Eusebiusbuitensingel 80
Postbus 2234
6802 CE Arnhem
+31 (0)26 - 352 60 60
info@wiegerinck.nl
www.wiegerinck.nl

N

WIE	- 14-11-2024
Get.	Datum
Status	Definitief

Schaal	Projectnr.	Fase	Tekeningnr.
1:200	3704	240	PGR_DTZ_400

BM 360.01\Breda Amphia Realisatie Vernieuwbouw\3704_WIE_Breda_Amphia Realisatie Vernieuwbouw_R2021.rvt