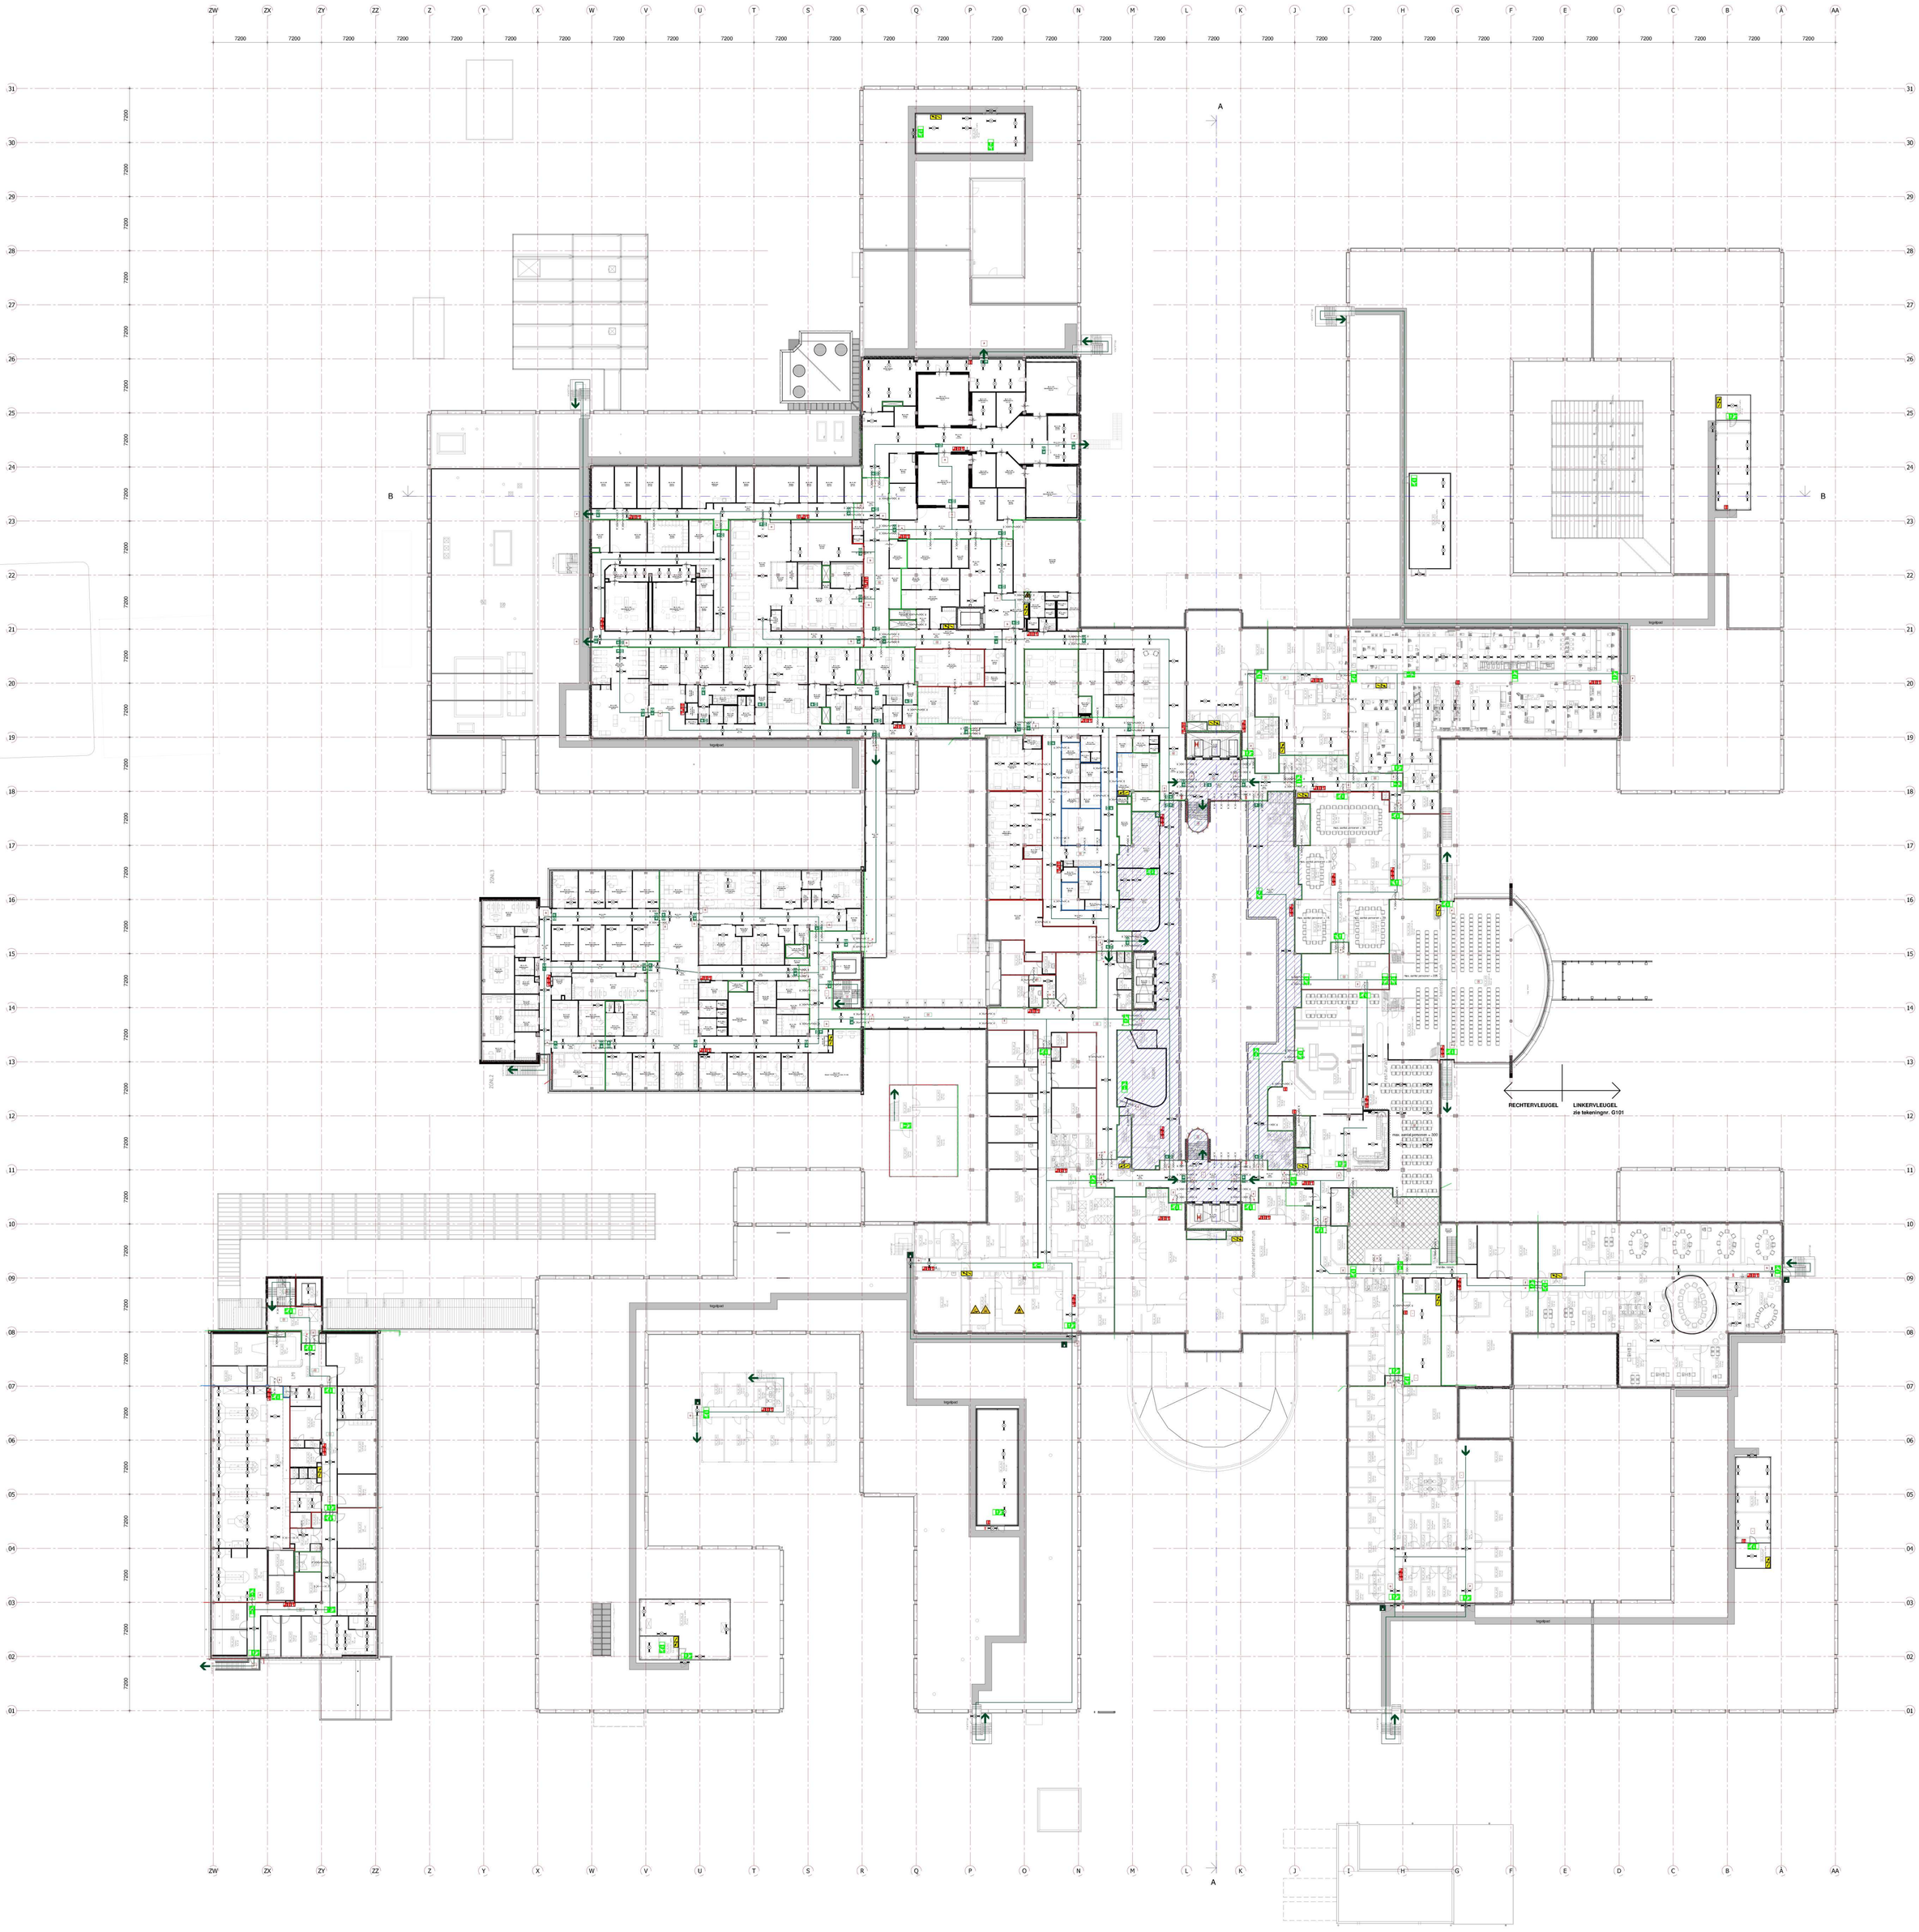

PEIL:
peilmaat K 100 = 1700 -P
peilmaat K 200 = 5100 -P
peilmaat K 300 = 6700 -P
peilmaat begane grond = 0 +P
peilmaat 1e verdieping = 3700 +P
peilmaat 2e verdieping = 7400 +P
peilmaat 3e verdieping = 11100 +P
peilmaat 4e verdieping = 14800 +P
peilmaat 5e verdieping = 18500 +P
peilmaat 6e verdieping = 22200 +P
peilmaat dak = 27550 +P

Amphia Vernieuwbouw — Breda

Revisie
Plattegrond 1e verdieping
Overzicht ontwikkeling vernieuwbouw
Rechtervleugel

wiegerinck
Eusebiusbuitensingel 60
Postbus 3234
6802 CE Arnhem
+31 (0)26 - 352 69 60
info@wiegerinck.nl
www.wiegerinck.nl

Schaal	Projektnr.	Fase	Tekeningnr.
1:200	3704	610	PGR_100

NdG	14-11-2024
Datum	
Status	Definitief

Gemeente Breda
Bijlage bij besluit
Z2023-006895-V01

V en L