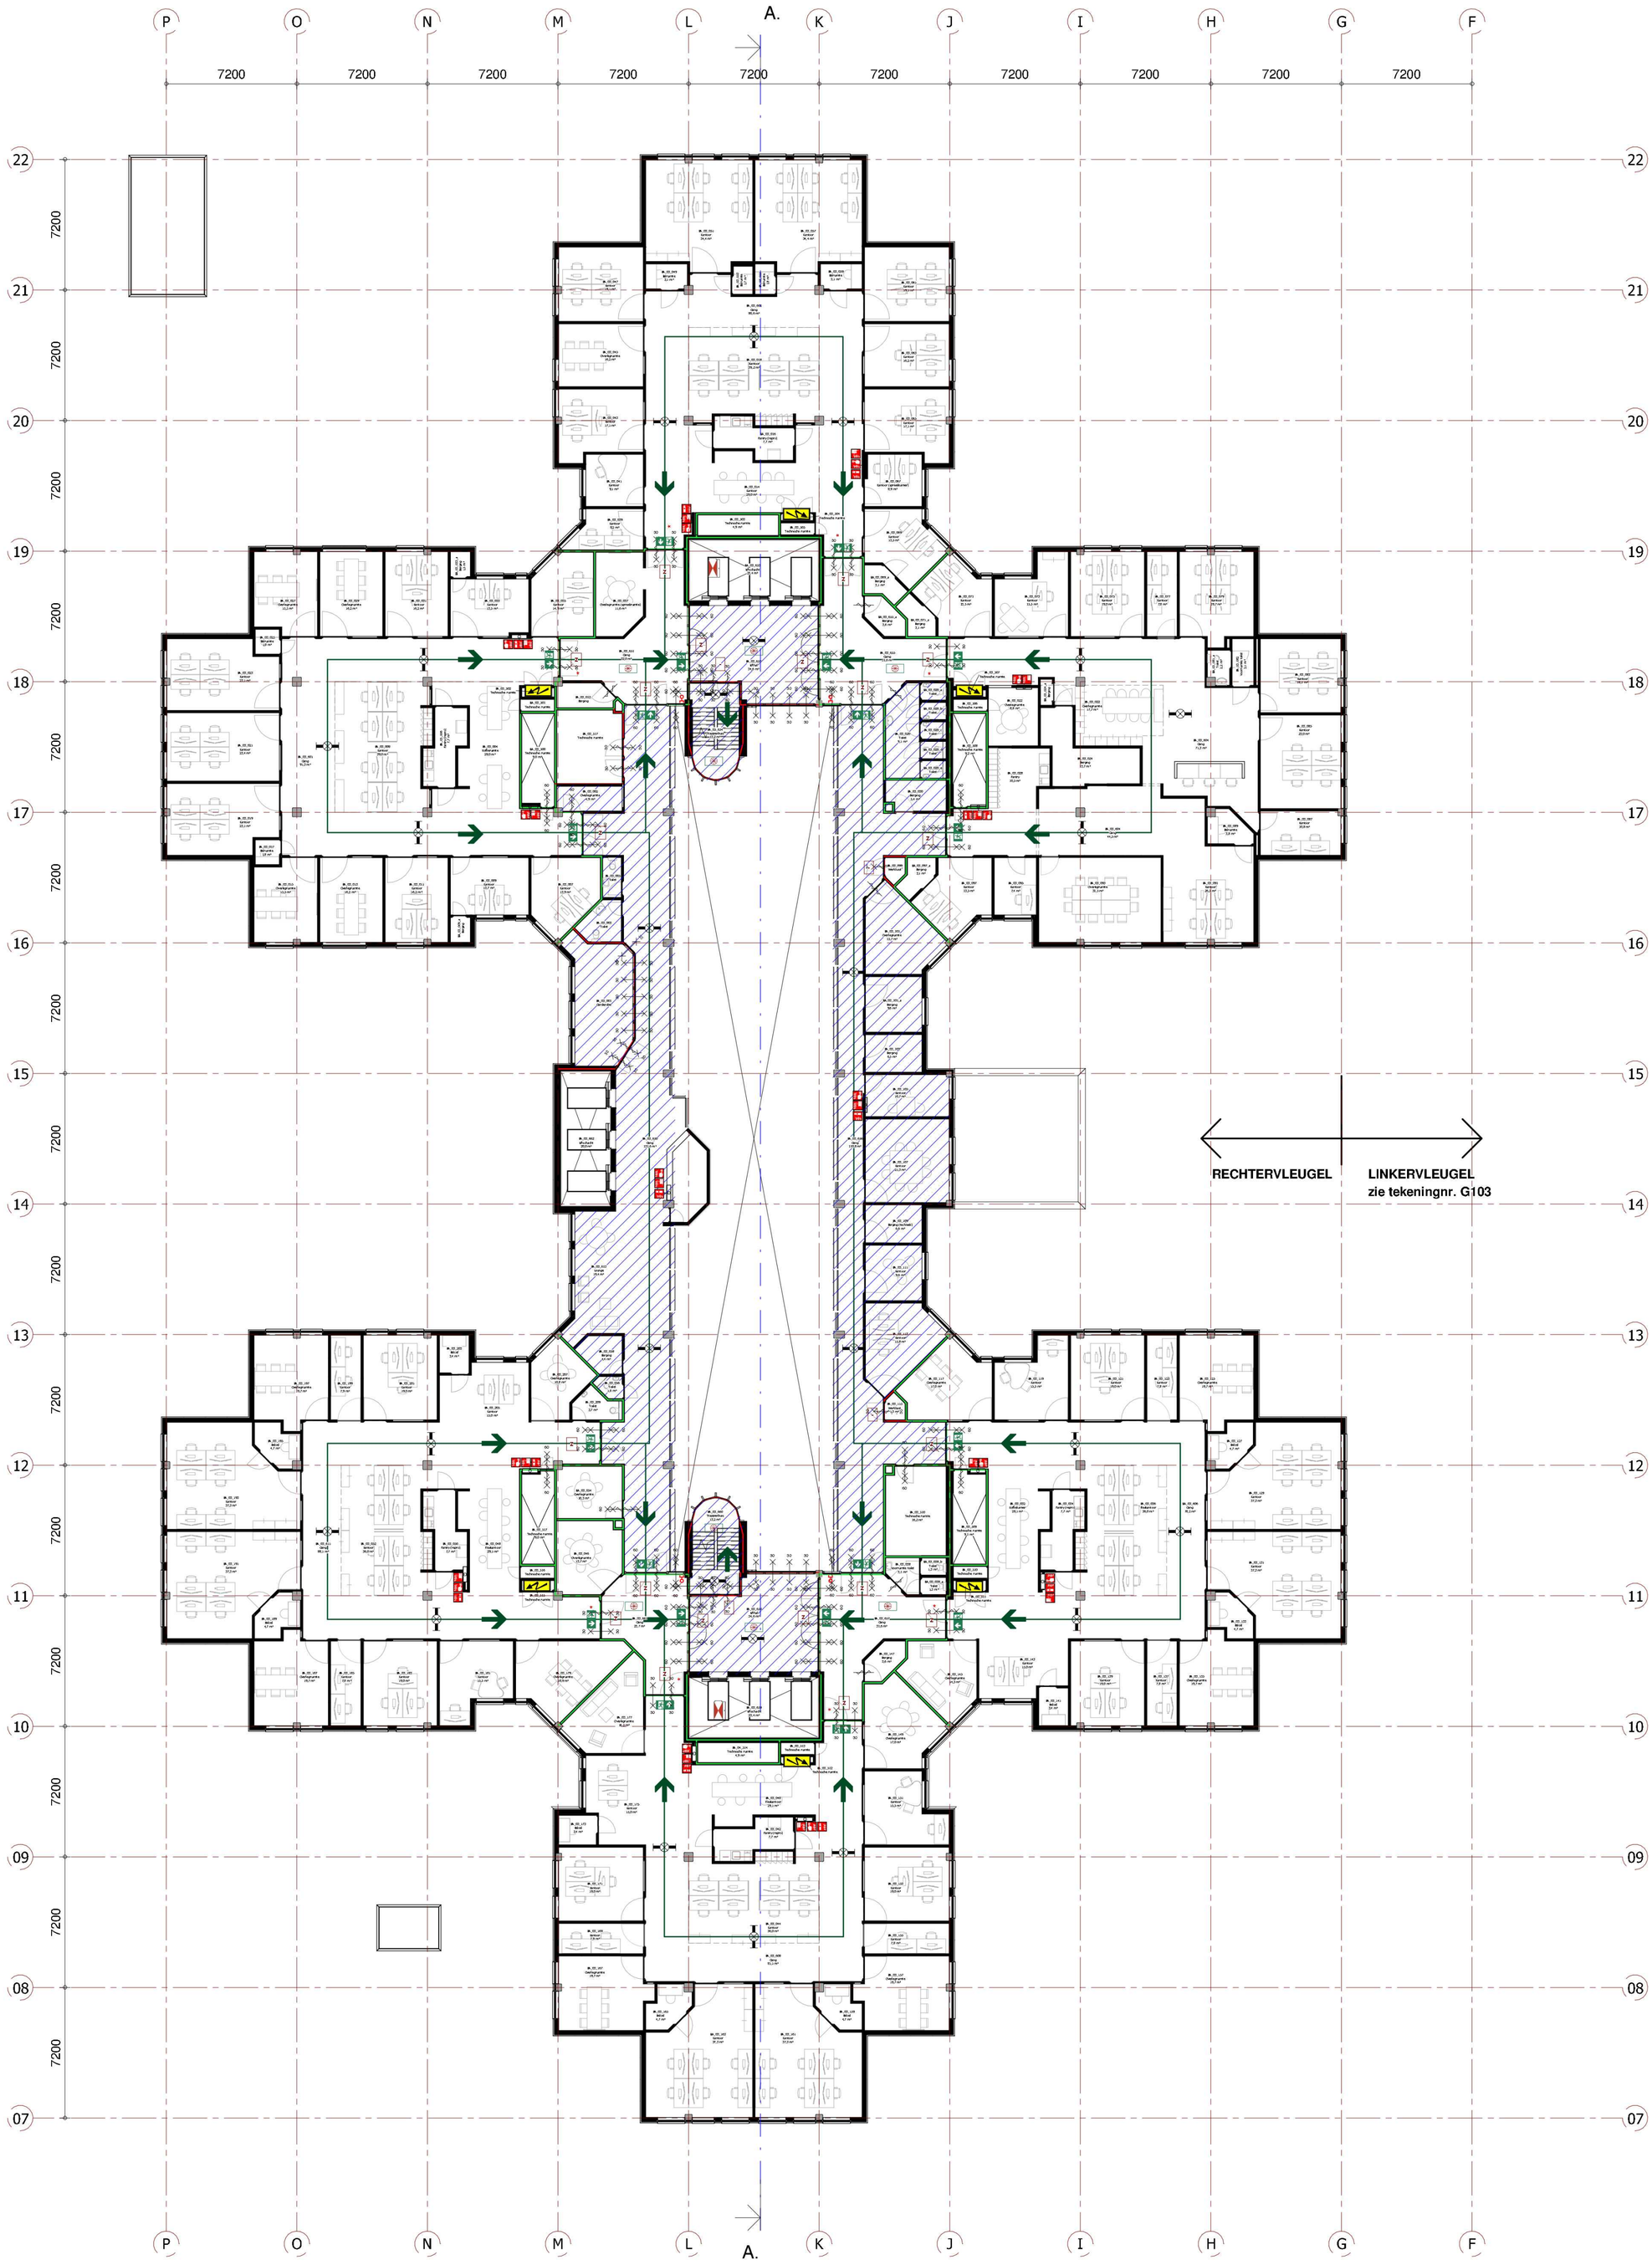

PEIL:
peilmaat K 100 = 1700 -P
peilmaat K 200 = 5100 -P
peilmaat K 300 = 6700 -P
peilmaat begane grond = 0 +P
peilmaat 1e verdieping = 3700 +P
peilmaat 2e verdieping = 7400 +P
peilmaat 3e verdieping = 11100 +P
peilmaat 4e verdieping = 14800 +P
peilmaat 5e verdieping = 18500 +P
peilmaat 6e verdieping = 22200 +P
peilmaat dak = 27550 +P

Gemeente Breda
Bijlage bij besluit
Z2023-006895-V01

Ven L

Amphia Vernieuwbouw

Breda

Revisie

Plattegrond 3e verdieping

Overzicht ontwikkeling vernieuwbouw

Rechtervleugel

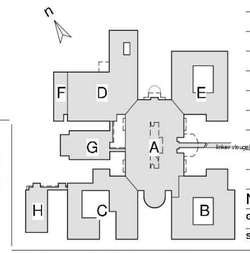

wiegerinck
Eusebiusbuitensingel 80
Postbus 2234
6802 CE Arnhem
+31 (0)26 - 352 60 60
info@wiegerinck.nl
www.wiegerinck.nl

		NdG	- 14-11-2024
		Get.	Datum
		Status	Definitief
Schaal	Projectnr.	Fase	Tekeningnr.
1:200	3704	610	PGR_300

BM 360.0/Breda Amphia Realisatie Vernieuwbouw\3704_WIE_Breda_Amphia Realisatie Vernieuwbouw_R2021.rvt