

Gebruiksoppervlakte

Andere overige gebruiksfunctie

OVH-2_GO_600	
OVH-type	Oppervlakt (m2)
Andere overige gebruiksfunctie	1039 m²
	1039 m²

## Amphia Vernieuwbouw

Revisie

Gebruiksoppervlakt - subgebruiksfunctie

6e verdieping (600)


Rechtereuleug



Eusebiussleinsingel 80  
Postbus 2234  
6802 CE Arnhem

+31 (0)26 - 352 60 60  
info@wiegerinck.nl  
www.wiegerinck.nl

## Breda

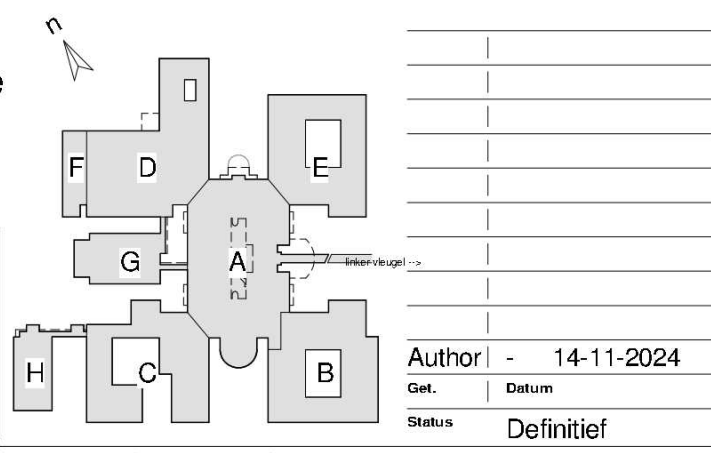

Author - 14-11-2024

Get. Datum

Status Definitief

Schaal 1:200

Projectnr. 3704

Fase 240

Tekeningnr. OVH-2\_600