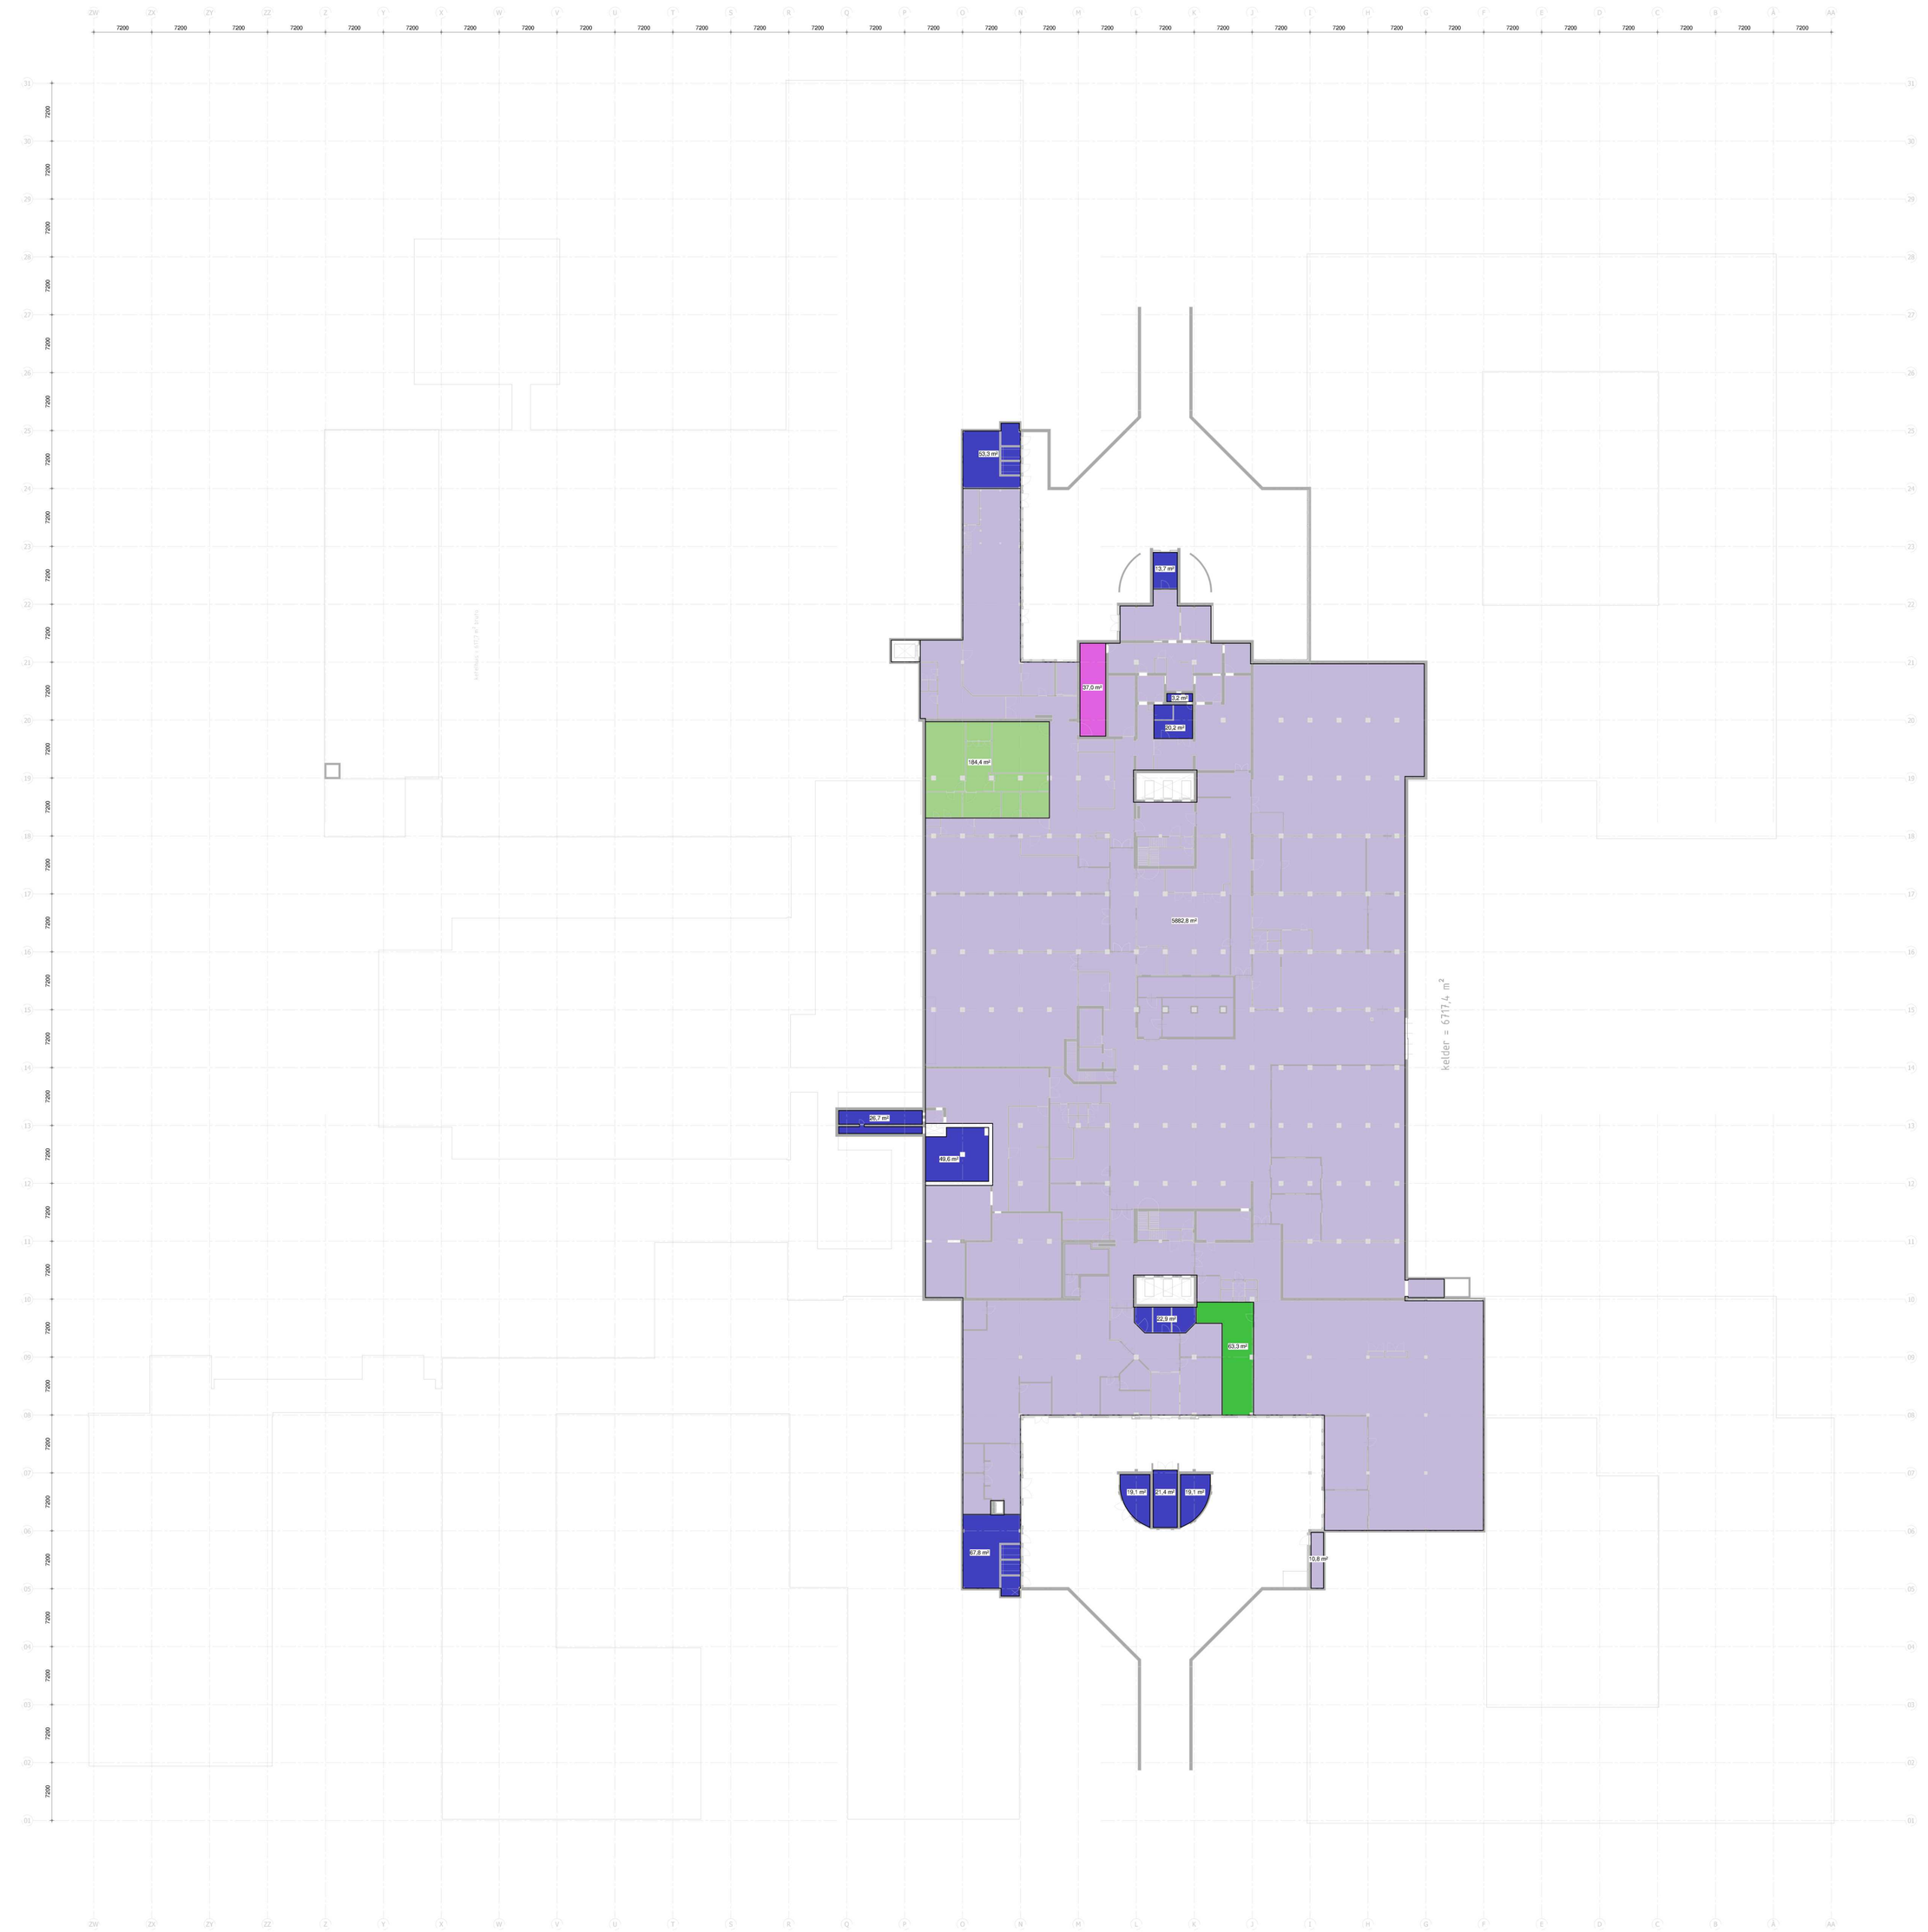

Gebruiksoppervlakte

- Andere bijeenkomstfunctie
- Andere gezondheidszorgfunctie
- Andere industriefunctie
- Andere overige gebruiksfunctie
- Lichte industriefunctie

OVH-2_GO_K200 gebruiksoppervlak - subgebruiksfunctie

OVH-type	Oppervlak (m2)
Andere bijeenkomstfunctie	63 m²
Andere gezondheidszorgfunctie	184 m²
Andere industriefunctie	37 m²
Andere overige gebruiksfunctie	317 m²
Lichte industriefunctie	5894 m²
	6495 m²

Amphia Vernieuwbouw — Breda

Revisie

Gebruiksoppervlak - subgebruiksfunctie

Kelder (K200)

Rechtervleugel

wiegerinck
Eusebiusbuitensingel 60
Postbus 3254
6802 CE Arnhem
+31 (0)26 - 352 69 69
info@wiegerinck.nl
www.wiegerinck.nl

Schaal	Projectnr.	Fase	Tekeningnr.
1:200	3704	240	OVH-2_K200

- - 14-11-2024

Gecl. Datum

Status Definitief

Gemeente Breda
Bijlage bij besluit
Z2023-006895-V01
V en L