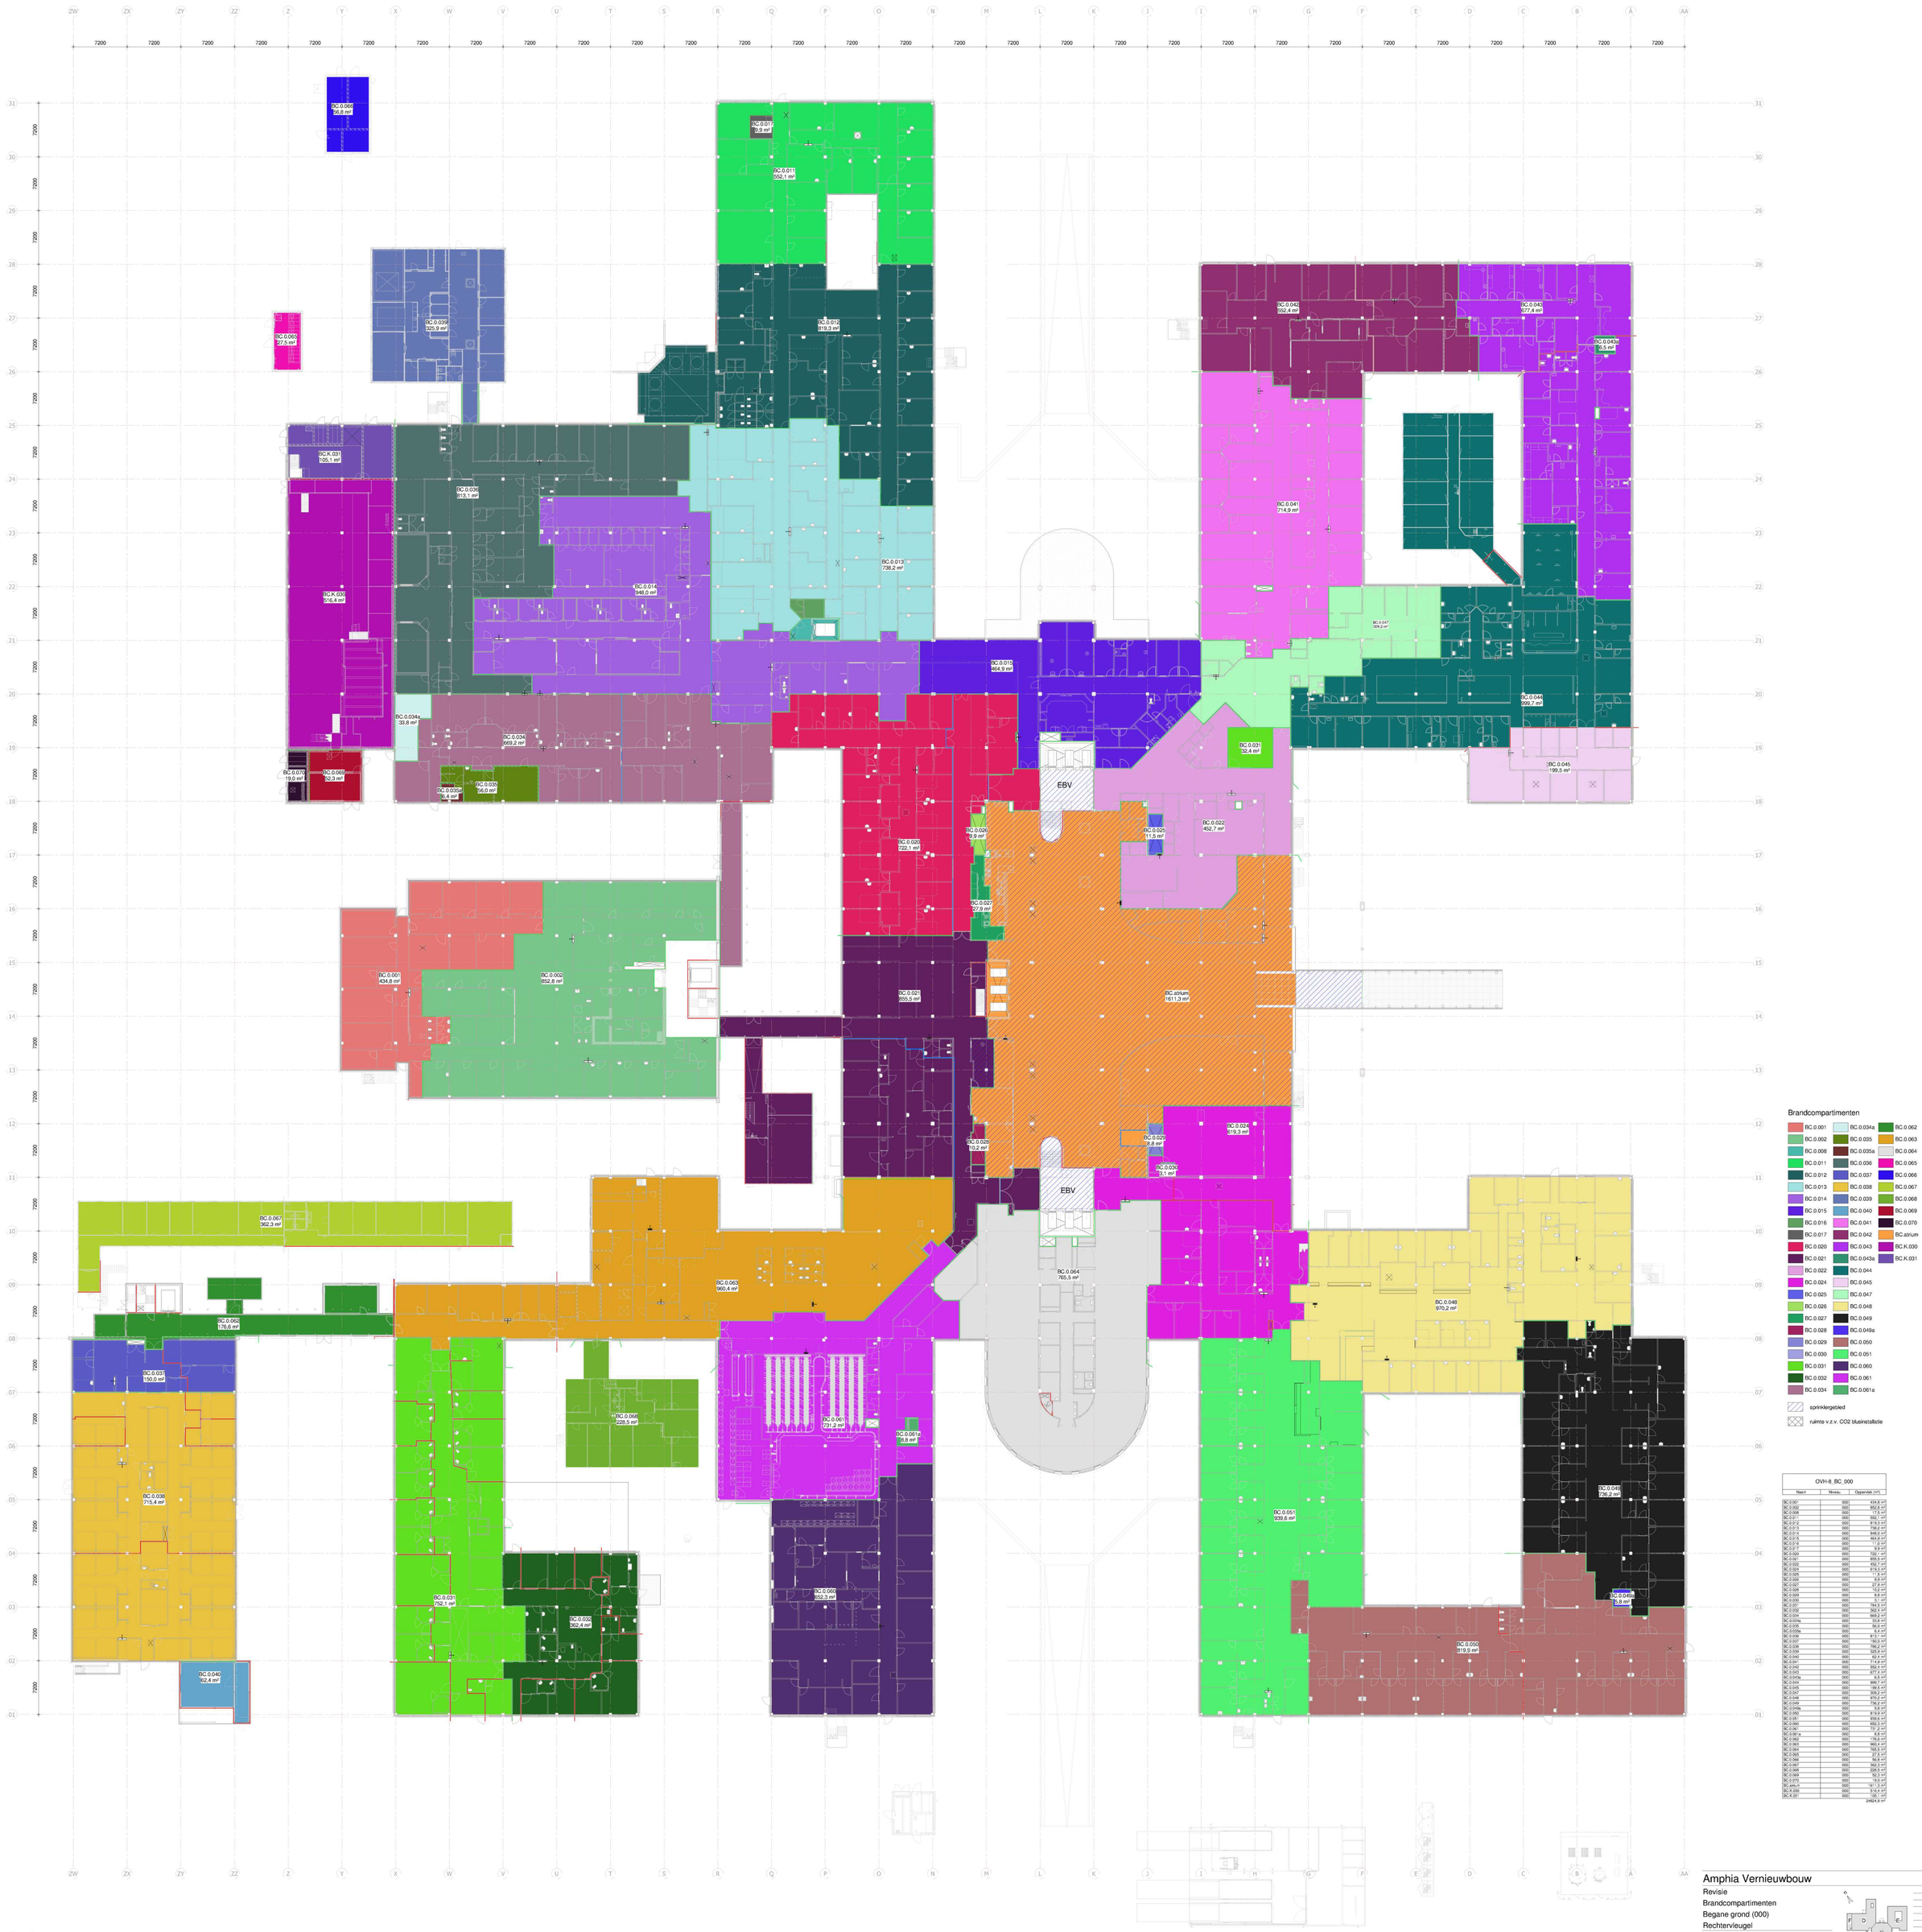

Brandcompartimenten

BC.0.001	BC.0.034a	BC.0.062
BC.0.002	BC.0.035	BC.0.063
BC.0.008	BC.0.035a	BC.0.064
BC.0.011	BC.0.036	BC.0.065
BC.0.012	BC.0.037	BC.0.066
BC.0.013	BC.0.038	BC.0.067
BC.0.014	BC.0.039	BC.0.068
BC.0.015	BC.0.040	BC.0.069
BC.0.016	BC.0.041	BC.0.070
BC.0.017	BC.0.042	BC.atrium
BC.0.020	BC.0.043	BC.K.030
BC.0.021	BC.0.043a	BC.K.031
BC.0.022	BC.0.044	
BC.0.024	BC.0.045	
BC.0.025	BC.0.047	
BC.0.026	BC.0.048	
BC.0.027	BC.0.049	
BC.0.028	BC.0.049a	
BC.0.029	BC.0.050	
BC.0.030	BC.0.051	
BC.0.031	BC.0.060	
BC.0.032	BC.0.061	
BC.0.034	BC.0.061a	

sprinklergebied

ruimte v.z.v. CO2 blusinstallatie

OVH-8_BC_000

Naam	Niveau	Oppervlak (m²)
BC.0.001	000	434,8 m²
BC.0.002	000	852,8 m²
BC.0.008	000	17,5 m²
BC.0.011	000	552,1 m²
BC.0.012	000	819,3 m²
BC.0.013	000	736,2 m²
BC.0.014	000	948,0 m²
BC.0.015	000	464,9 m²
BC.0.016	000	11,3 m²
BC.0.017	000	9,9 m²
BC.0.020	000	722,1 m²
BC.0.021	000	355,5 m²
BC.0.022	000	452,7 m²
BC.0.024	000	419,3 m²
BC.0.025	000	11,5 m²
BC.0.026	000	9,9 m²
BC.0.027	000	27,9 m²
BC.0.028	000	10,2 m²
BC.0.030	000	3,1 m²
BC.0.031	000	32,4 m²
BC.0.032	000	784,5 m²
BC.0.033	000	362,4 m²
BC.0.034	000	669,2 m²
BC.0.034a	000	33,8 m²
BC.0.035	000	56,0 m²
BC.0.035a	000	6,4 m²
BC.0.036	000	813,1 m²
BC.0.037	000	150,0 m²
BC.0.038	000	786,2 m²
BC.0.039	000	525,9 m²
BC.0.040	000	62,4 m²
BC.0.041	000	714,9 m²
BC.0.042	000	552,4 m²
BC.0.043	000	677,4 m²
BC.0.043a	000	6,5 m²
BC.0.044	000	999,7 m²
BC.0.045	000	199,5 m²
BC.0.047	000	309,2 m²
BC.0.048	000	970,2 m²
BC.0.049	000	736,2 m²
BC.0.049a	000	5,8 m²
BC.0.050	000	819,9 m²
BC.0.051	000	939,8 m²
BC.0.060	000	552,3 m²
BC.0.061	000	731,2 m²
BC.0.061a	000	6,8 m²
BC.0.062	000	176,6 m²
BC.0.063	000	960,4 m²
BC.0.064	000	765,5 m²
BC.0.065	000	27,3 m²
BC.0.066	000	56,8 m²
BC.0.067	000	362,3 m²
BC.0.068	000	228,5 m²
BC.0.069	000	19,0 m²
BC.0.070	000	163,9 m²
BC.atrium	000	181,3 m²
BC.K.030	000	516,4 m²
BC.K.031	000	105,1 m²
		24824,9 m²

Gemeente Breda
Bijlage bij besluit
Z2023-006895-V01

Ven L

Amphia Vernieuwbouw — Breda

Revisie

Brandcompartimenten

Begane grond (000)

Rechtervleugel

wiegerinck
Eusebiusbuitensingel 60
Postbus 2254
6802 CE Arnhem
+31 (0)26 - 352 69 60
info@wiegerinck.nl
www.wiegerinck.nl

Schaal	Projectnr.	Fase	Tekeningnr.
1:200	3704	240	OVH-8_000

NrG - 14-11-2024
Gez. Datum
Status Definitief