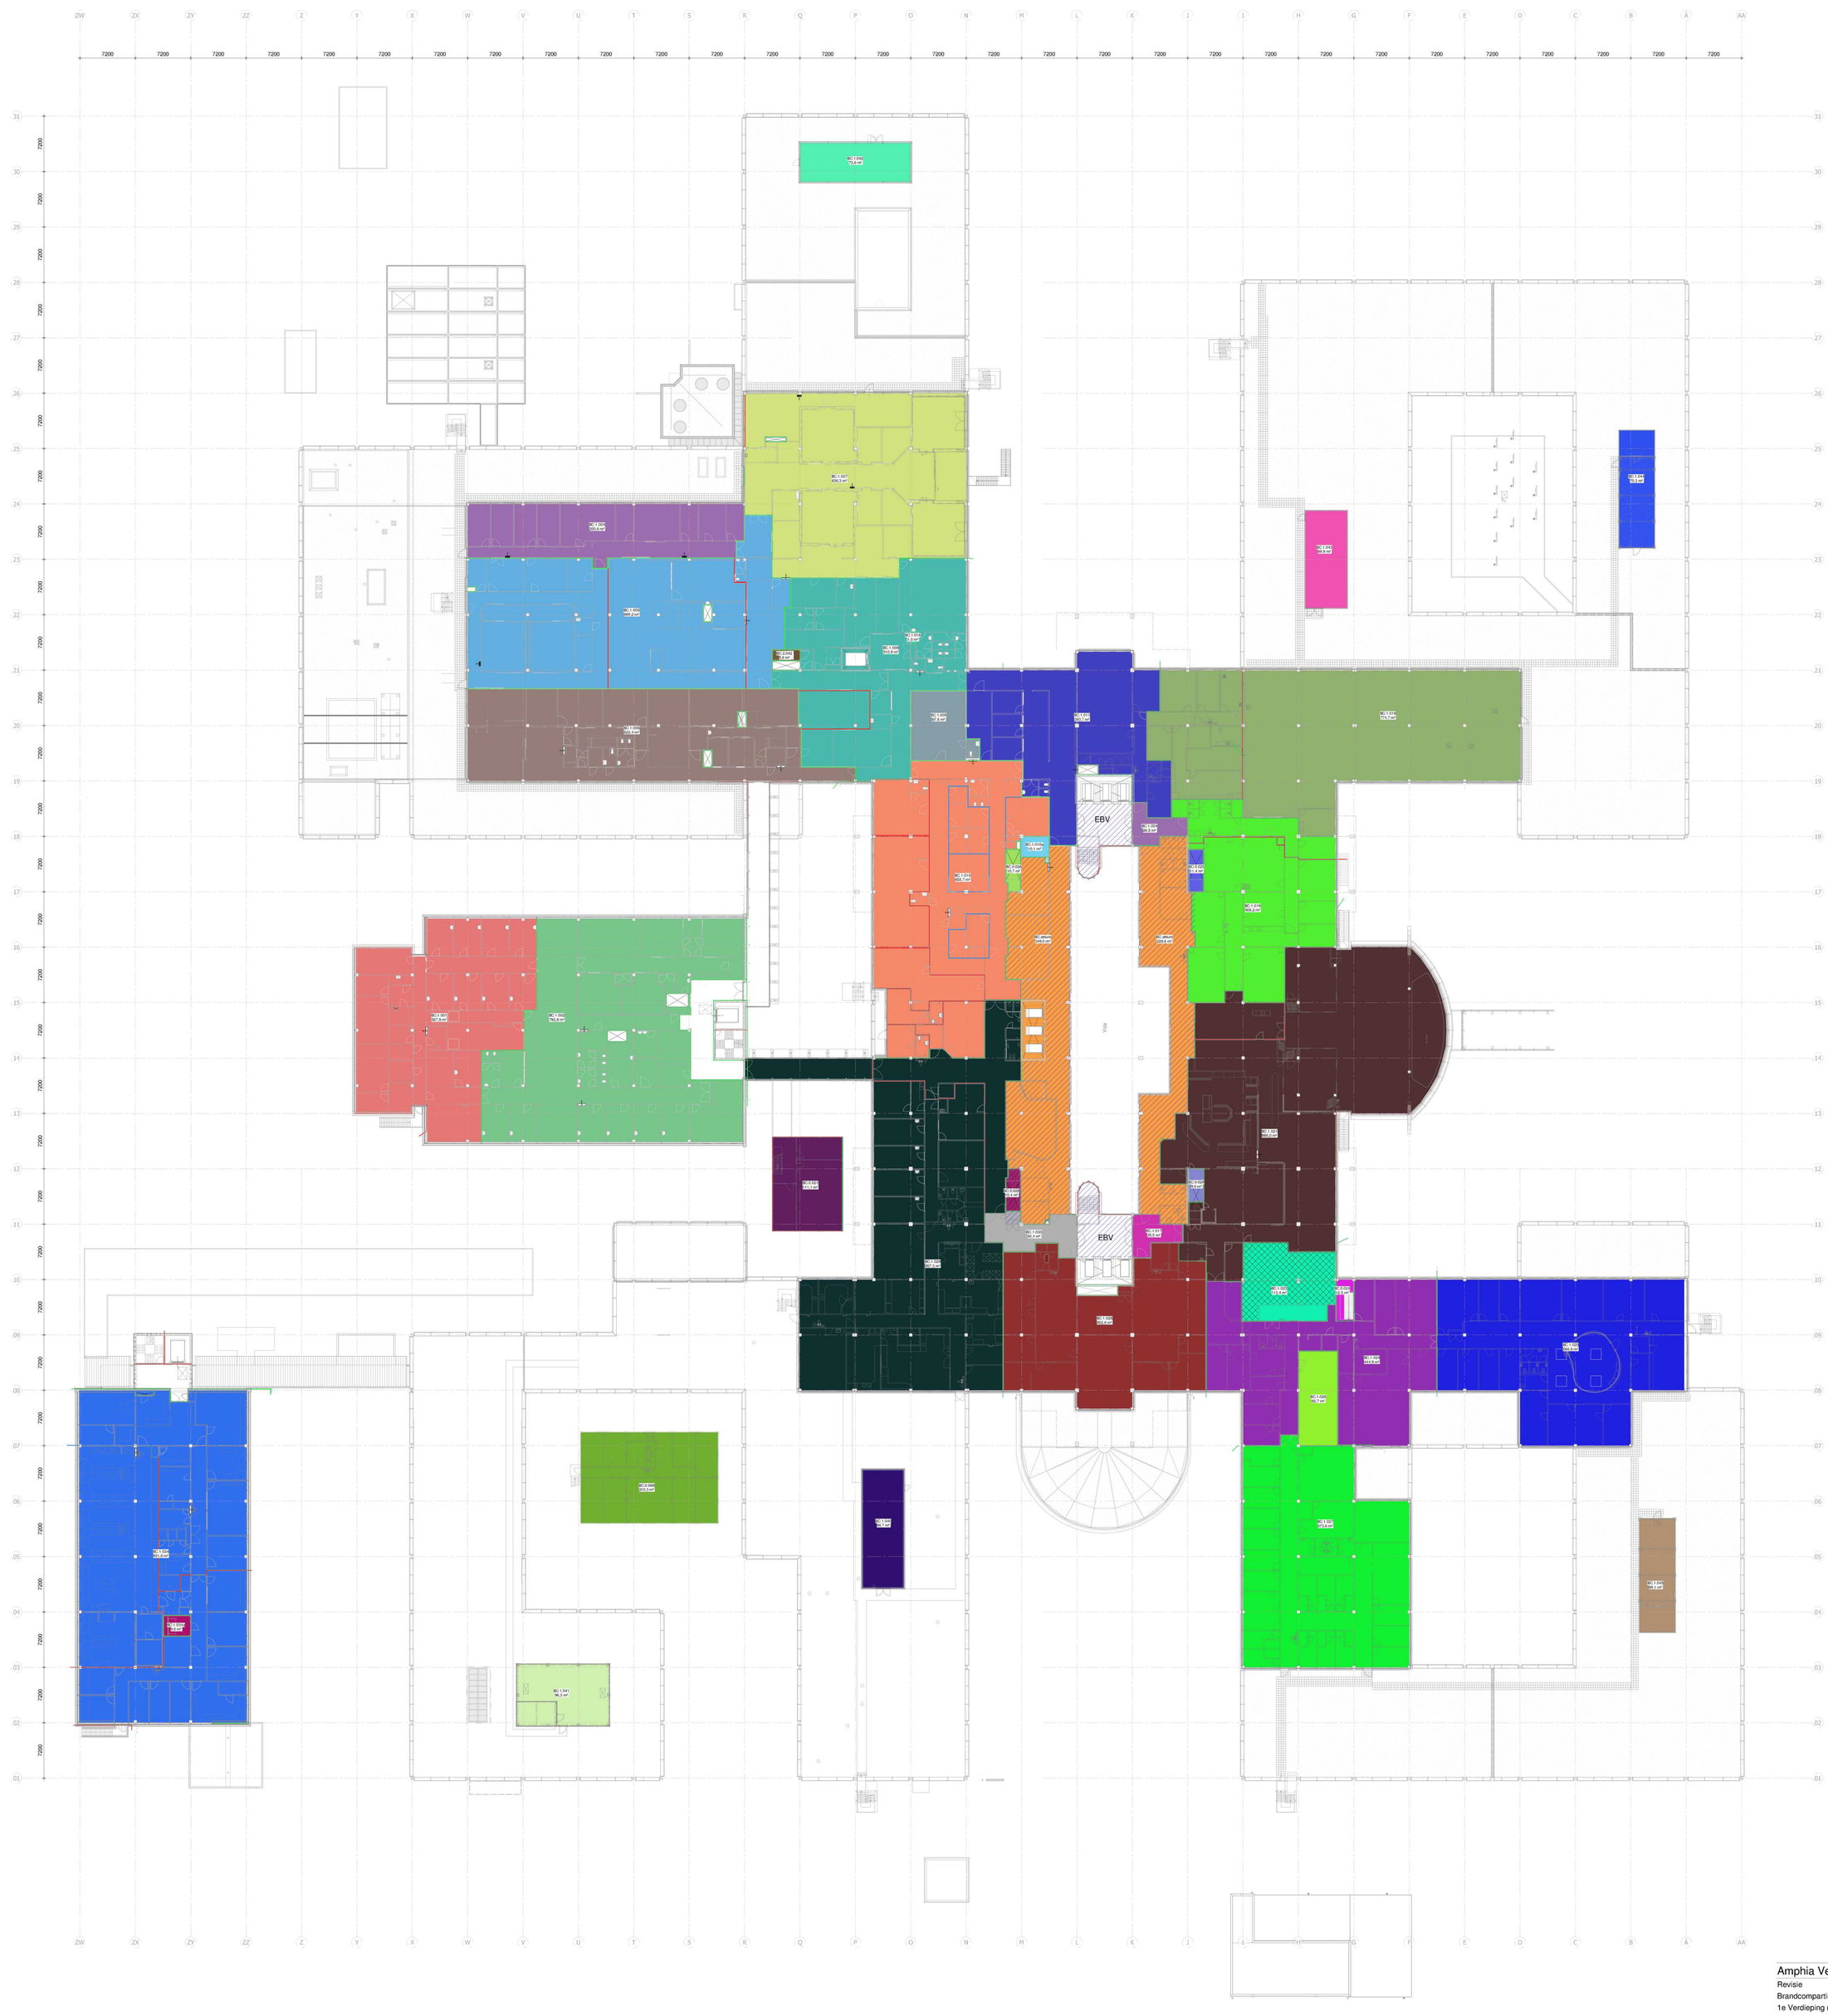

OVH-8_BC_100

Naam	Niveau	Oppervlak (m²)
BC.0.021	100	111,1 m²
BC.0.024	100	12,5 m²
BC.0.025	100	11,4 m²
BC.0.026	100	15,7 m²
BC.0.028	100	10,4 m²
BC.0.029	100	9,0 m²
BC.0.068	100	210,3 m²
BC.1.001	100	767,8 m²
BC.1.002	100	1027,9 m²
BC.1.004	100	272,2 m²
BC.1.005	100	699,2 m²
BC.1.006	100	522,4 m²
BC.1.007	100	636,3 m²
BC.1.008	100	513,8 m²
BC.1.009	100	67,8 m²
BC.1.010	100	699,7 m²
BC.1.010a	100	15,1 m²
BC.1.011	100	393,7 m²
BC.1.016	100	7,9 m²
BC.1.017	100	31,5 m²
BC.1.018	100	774,7 m²
BC.1.019	100	406,2 m²
BC.1.021	100	986,0 m²
BC.1.023	100	113,4 m²
BC.1.024	100	444,9 m²
BC.1.025	100	566,6 m²
BC.1.026	100	62,7 m²
BC.1.027	100	573,6 m²
BC.1.028	100	452,6 m²
BC.1.029	100	957,3 m²
BC.1.030	100	36,8 m²
BC.1.034	100	93,1 m²
BC.1.034a	100	9,6 m²
BC.1.040	100	84,7 m²
BC.1.041	100	96,3 m²
BC.1.042	100	73,6 m²
BC.1.043	100	69,9 m²
BC.1.044	100	70,3 m²
BC.1.045	100	68,1 m²
BC.2.042	100	5,6 m²
BC.atrium	100	577,6 m²
		12662,7 m²

Gemeente Breda
Bijlage bij besluit
ZZ023-006895-V01

Ven L

Amphia Vernieuwbouw — Breda
Revisie
Brandcompartimenten
1e Verdieping (100)
Rechtervleugel

wiegerinck
Euvelinksbuitenring 60
Postbus 2254
6802 CE Arnhem
+31 (0)26 - 353 69 69
info@wiegerinck.nl
www.wiegerinck.nl

Schaal	Projectnr.	Fase	Tekeningnr.
1:200	3704	240	OVH-8_100

Gez.	Datum
NzG	14-11-2024
Gecontr.	
Status	Definitief