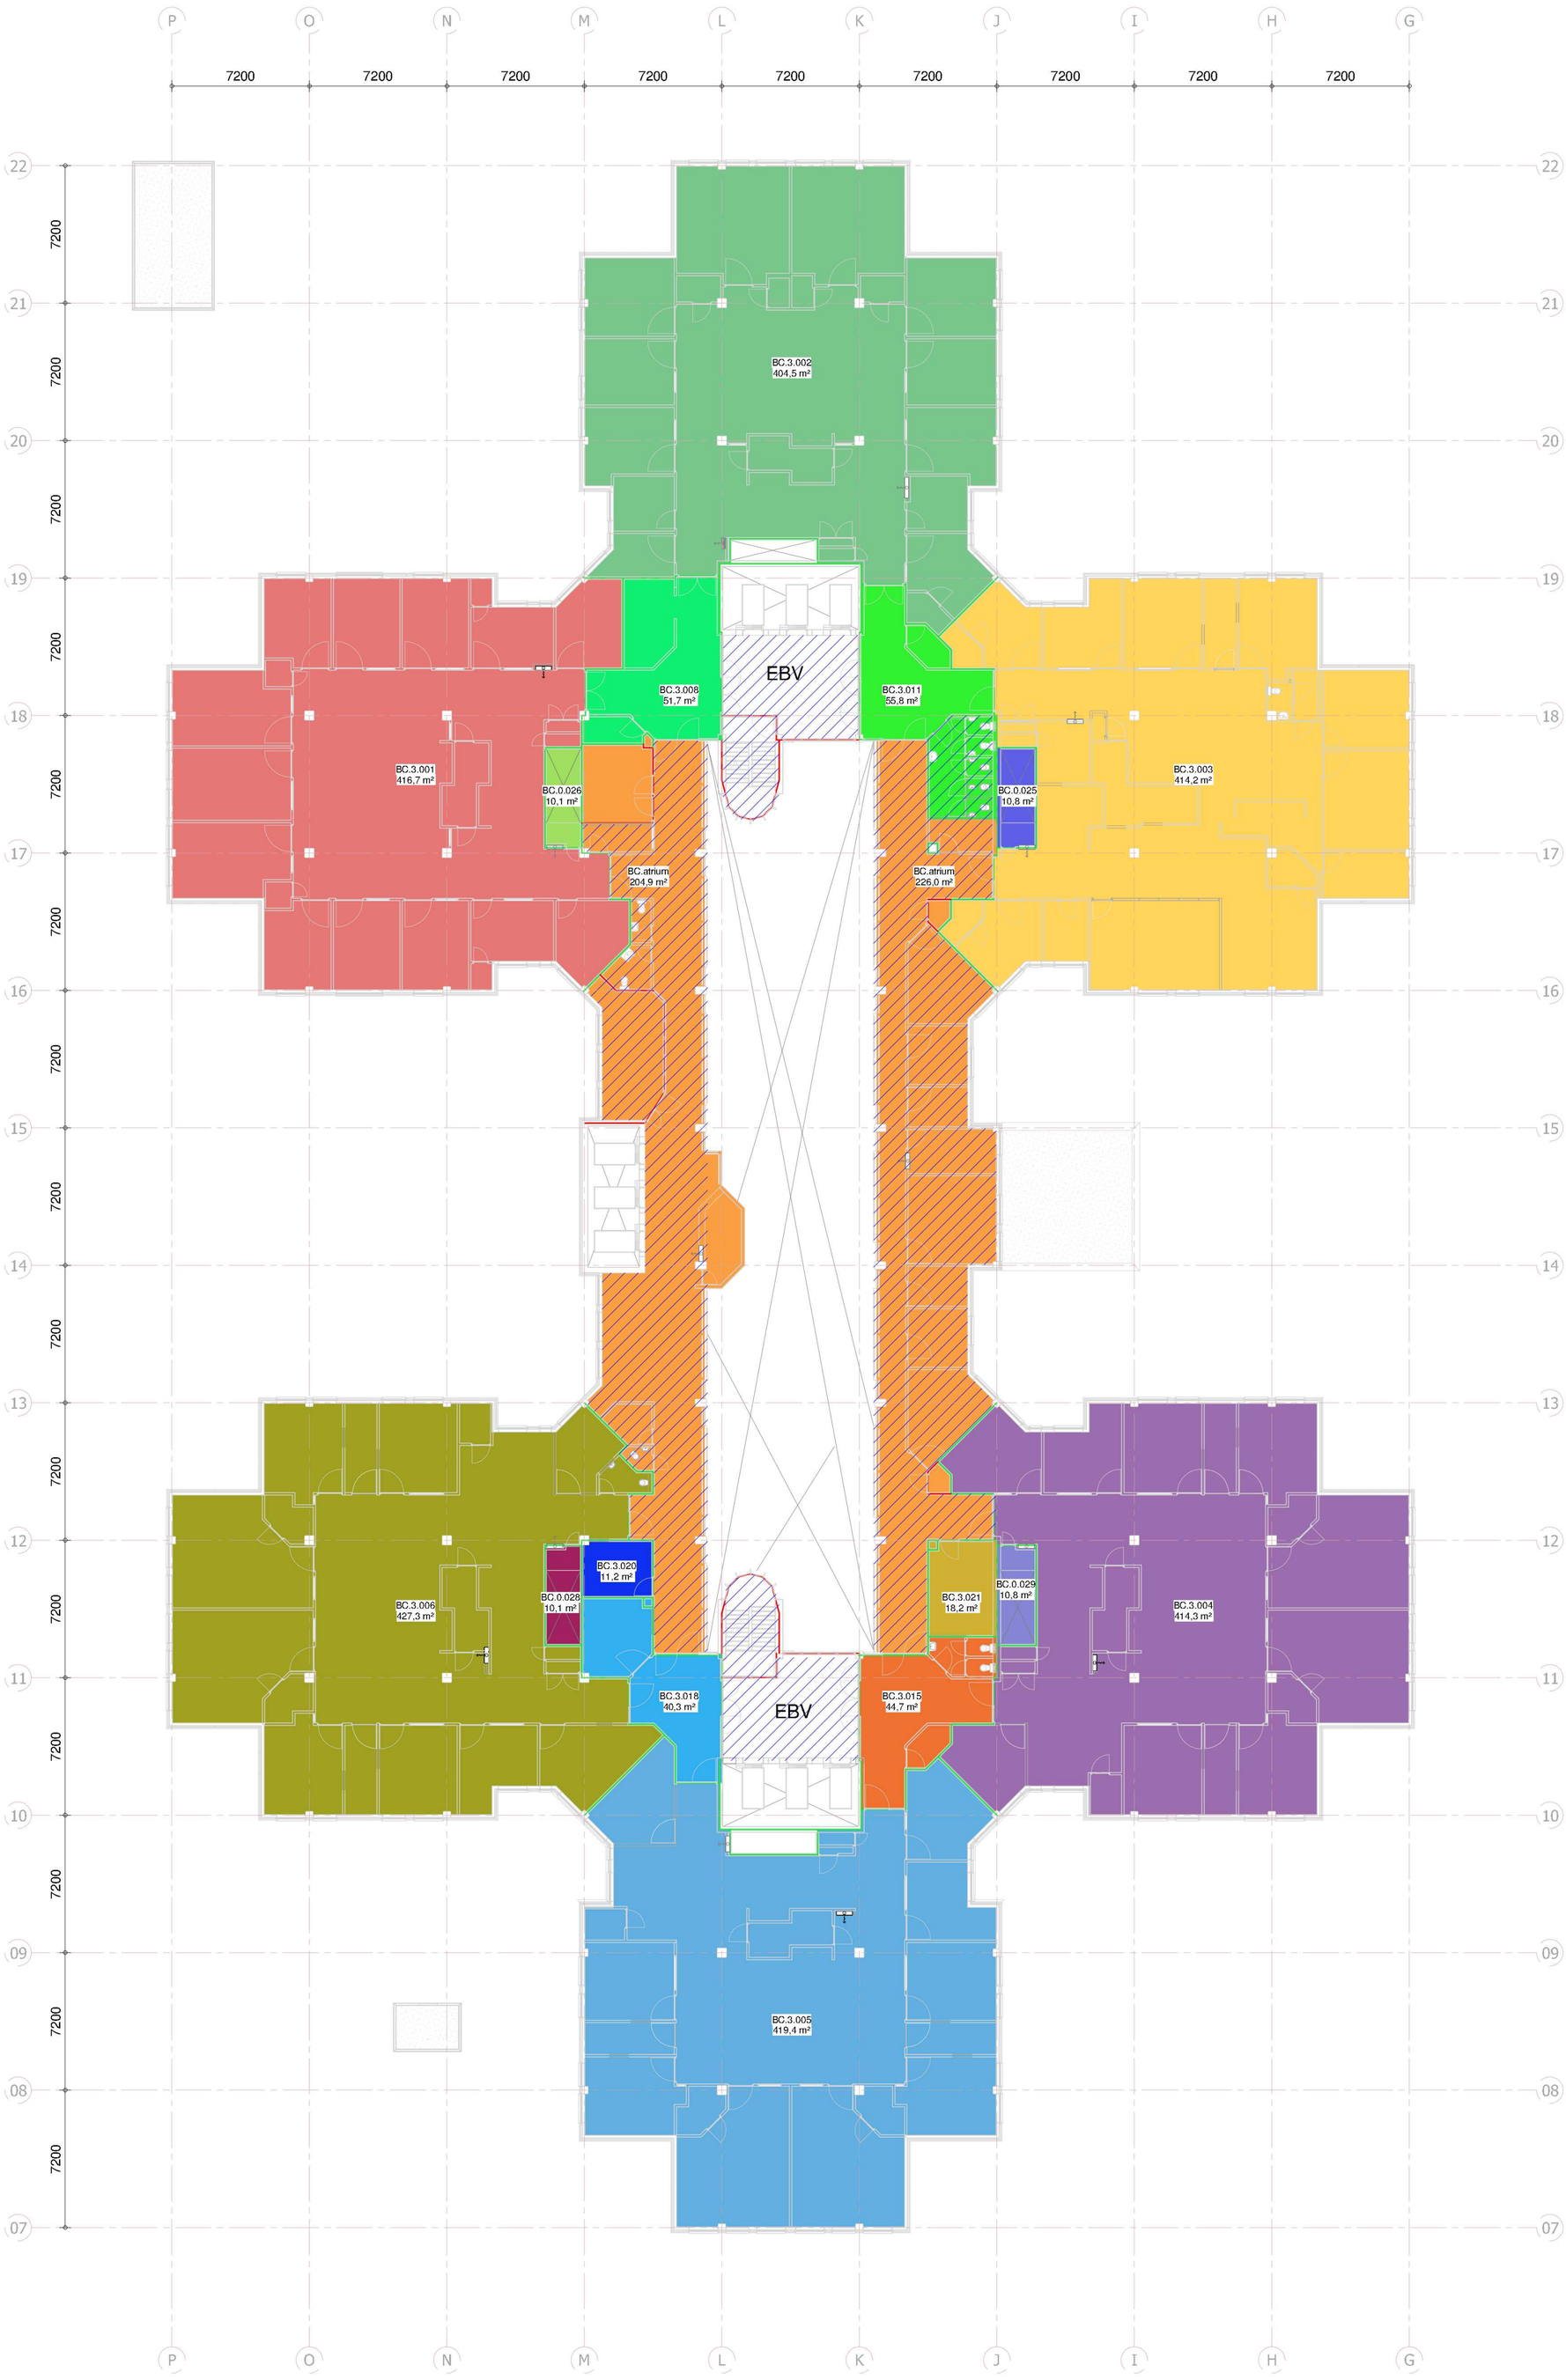

Brandcompartimenten

- BC.0.025
- BC.0.026
- BC.0.028
- BC.0.029
- BC.3.001
- BC.3.002
- BC.3.003
- BC.3.004
- BC.3.005
- BC.3.006
- BC.3.008
- BC.3.011
- BC.3.015
- BC.3.018
- BC.3.020
- BC.3.021
- BC.atrium

sprinklergebied

ruimte v.z.v. CO2 blusinstallatie

OVH-8_BC_300		
Naam	Niveau	Oppervlak (m²)
BC.0.025	300	10,8 m²
BC.0.026	300	10,1 m²
BC.0.028	300	10,1 m²
BC.0.029	300	10,8 m²
BC.3.001	300	416,7 m²
BC.3.002	300	404,5 m²
BC.3.003	300	414,2 m²
BC.3.004	300	414,3 m²
BC.3.005	300	419,4 m²
BC.3.006	300	427,3 m²
BC.3.008	300	51,7 m²
BC.3.011	300	55,8 m²
BC.3.015	300	44,7 m²
BC.3.018	300	40,3 m²
BC.3.020	300	11,2 m²
BC.3.021	300	18,2 m²
BC.atrium	300	453,3 m²
		3213,4 m²

Gemeente Breda

Bijlage bij besluit
Z2023-006895-V01

Ven L

Amphia Vernieuwbouw — Breda

Revisie

Brandcompartimenten

3e verdieping (300)

Rechtervleugel

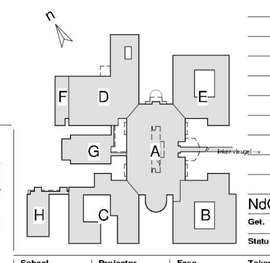

wiegerinck
Eusebiusbuitensingel 80
Postbus 2234
6802 CE Arnhem
+31 (0)26 - 352 60 60
info@wiegerinck.nl
www.wiegerinck.nl

Get.	Datum
NdG	- 14-11-2024
Status	Definitief

Schaal	Projectnr.	Fase	Tekeningnr.
1:200	3704	240	OVH-8_300

BM360:/Breda Amphia Realisatie Vernieuwbouw/3704_WIS_Breda_Amphia Realisatie Vernieuwbouw_R2021.rvt