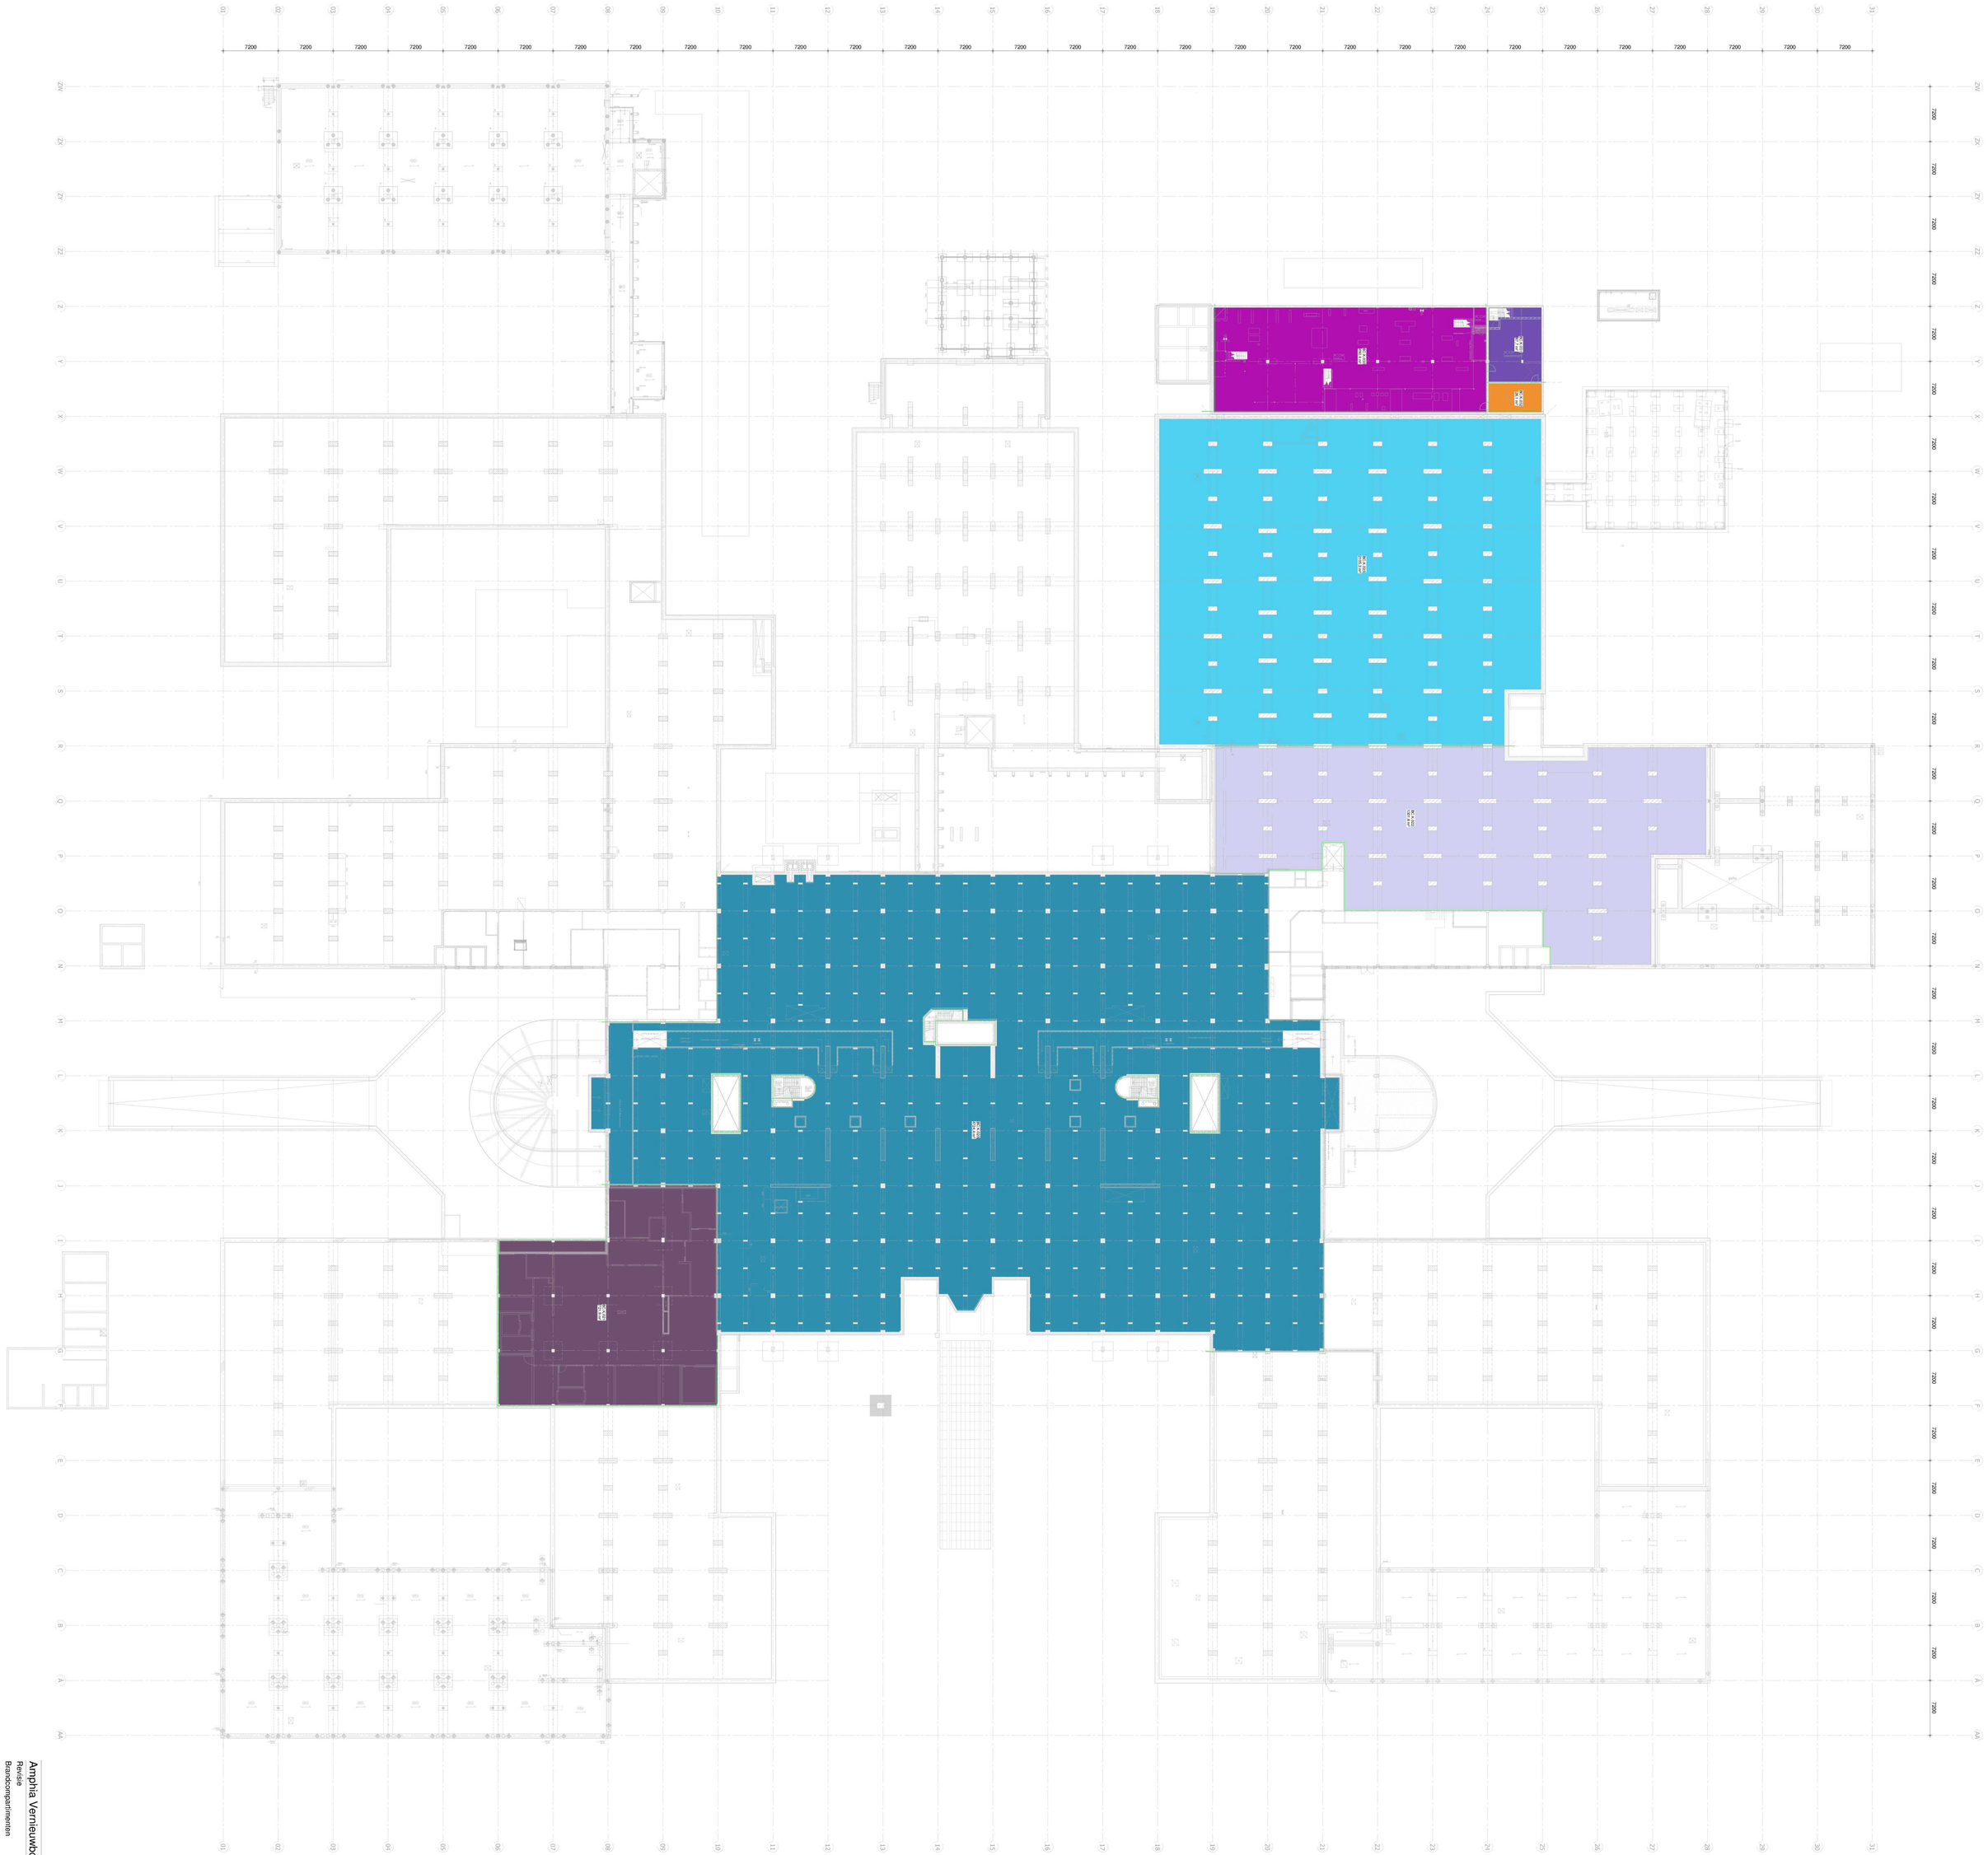

Gemeente Breda
Bijlage bij besluit
Z2023-006895-V01
Ver L

Amphia Vernieuwbouw
Breda

Revisie
Brandcompartimenten
Kelder (K100)
Rechtervleugel

wiegerinck
Koninkrijksweg 69
Postbus 2224
6802 CE Arnhem
+31 (0)26 - 352 69 00
info@wiegerinck.nl
www.wiegerinck.nl

Brandcompartimenten
BC.K.020
BC.K.021
BC.K.022
BC.K.023
BC.K.030
BC.K.031
BC.K.032

Nr.	Naam	Opgemaakt op
BC.K.020		4/04/24
BC.K.021		12/12/24
BC.K.022		12/12/24
BC.K.023		12/12/24
BC.K.030		12/12/24
BC.K.031		12/12/24
BC.K.032		12/12/24

OVH-8_BC_K100

Schaal	Datum	Ontwerp	Datum
1:200	3704	240	OVH-8_K100

Aanvraag: 14-11-2024
Bestek: Definitief