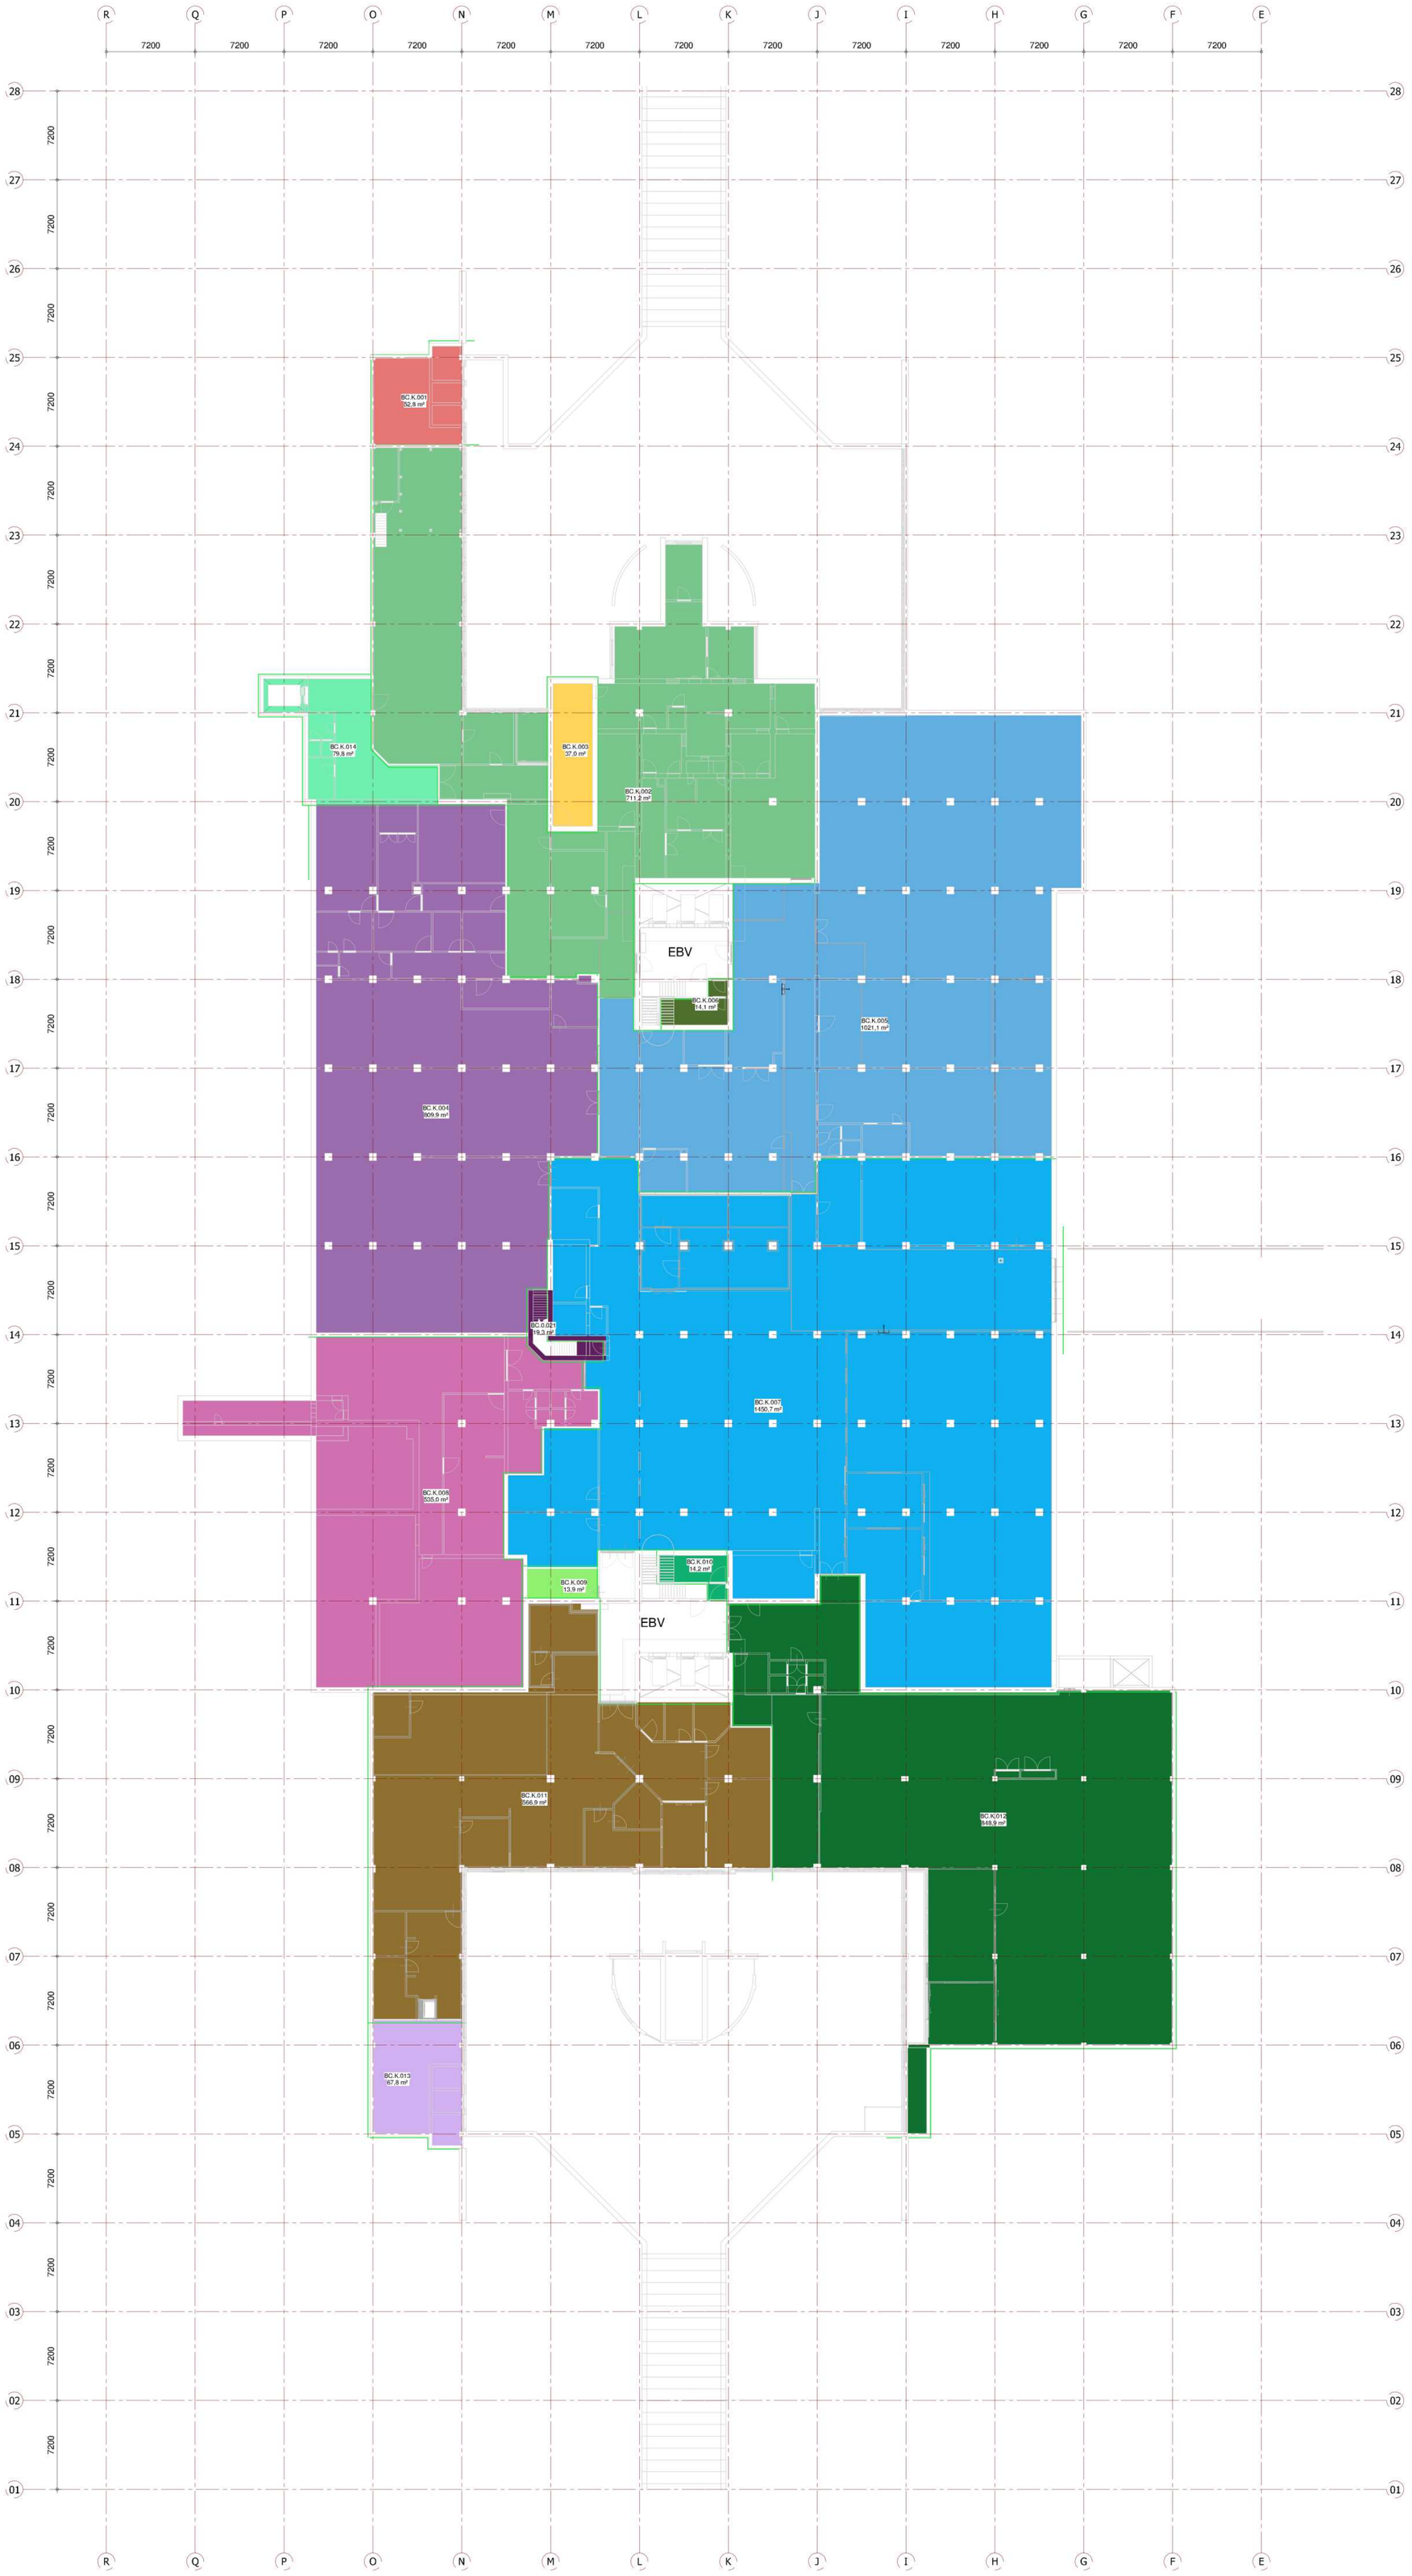

Brandcompartimenten

- BC.0.021
- BC.K.001
- BC.K.002
- BC.K.003
- BC.K.004
- BC.K.005
- BC.K.006
- BC.K.007
- BC.K.008
- BC.K.009
- BC.K.010
- BC.K.011
- BC.K.012
- BC.K.013
- BC.K.014
- sprinklergebied
- ruimte v.z.v. CO2 blusinstallatie

OVH-8_BC_K200

Naam	Niveau	Oppervlak (m²)
BC.0.021	K00	19,3 m²
BC.K.001	K00	52,8 m²
BC.K.002	K00	711,2 m²
BC.K.003	K00	37,0 m²
BC.K.004	K00	809,9 m²
BC.K.005	K00	1021,1 m²
BC.K.006	K00	14,1 m²
BC.K.007	K00	1450,7 m²
BC.K.008	K00	535,0 m²
BC.K.009	K00	13,9 m²
BC.K.010	K00	14,2 m²
BC.K.011	K00	566,9 m²
BC.K.012	K00	848,9 m²
BC.K.013	K00	67,8 m²
BC.K.014	K00	79,8 m²
		6242,5 m²

Gemeente Breda
Bijlage bij besluit
Z2023-006895-V01

Ven L

Amphia Vernieuwbouw — Breda

Revisie
Brandcompartimenten
Kelder (K200)
Rechtervleugel

wiegerinck
Eusebiusbuitensingel 80
Postbus 2234
6802 CE Arnhem
+31 (0)26 - 352 60 60
info@wiegerinck.nl
www.wiegerinck.nl

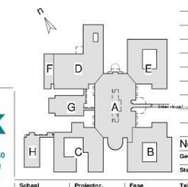

Get.	-	Datum 14-11-2024
Status	Definitief	
Schaal 1:200	Projectnr. 3704	Fase 240

Tekeningnr. OVH-8_K200