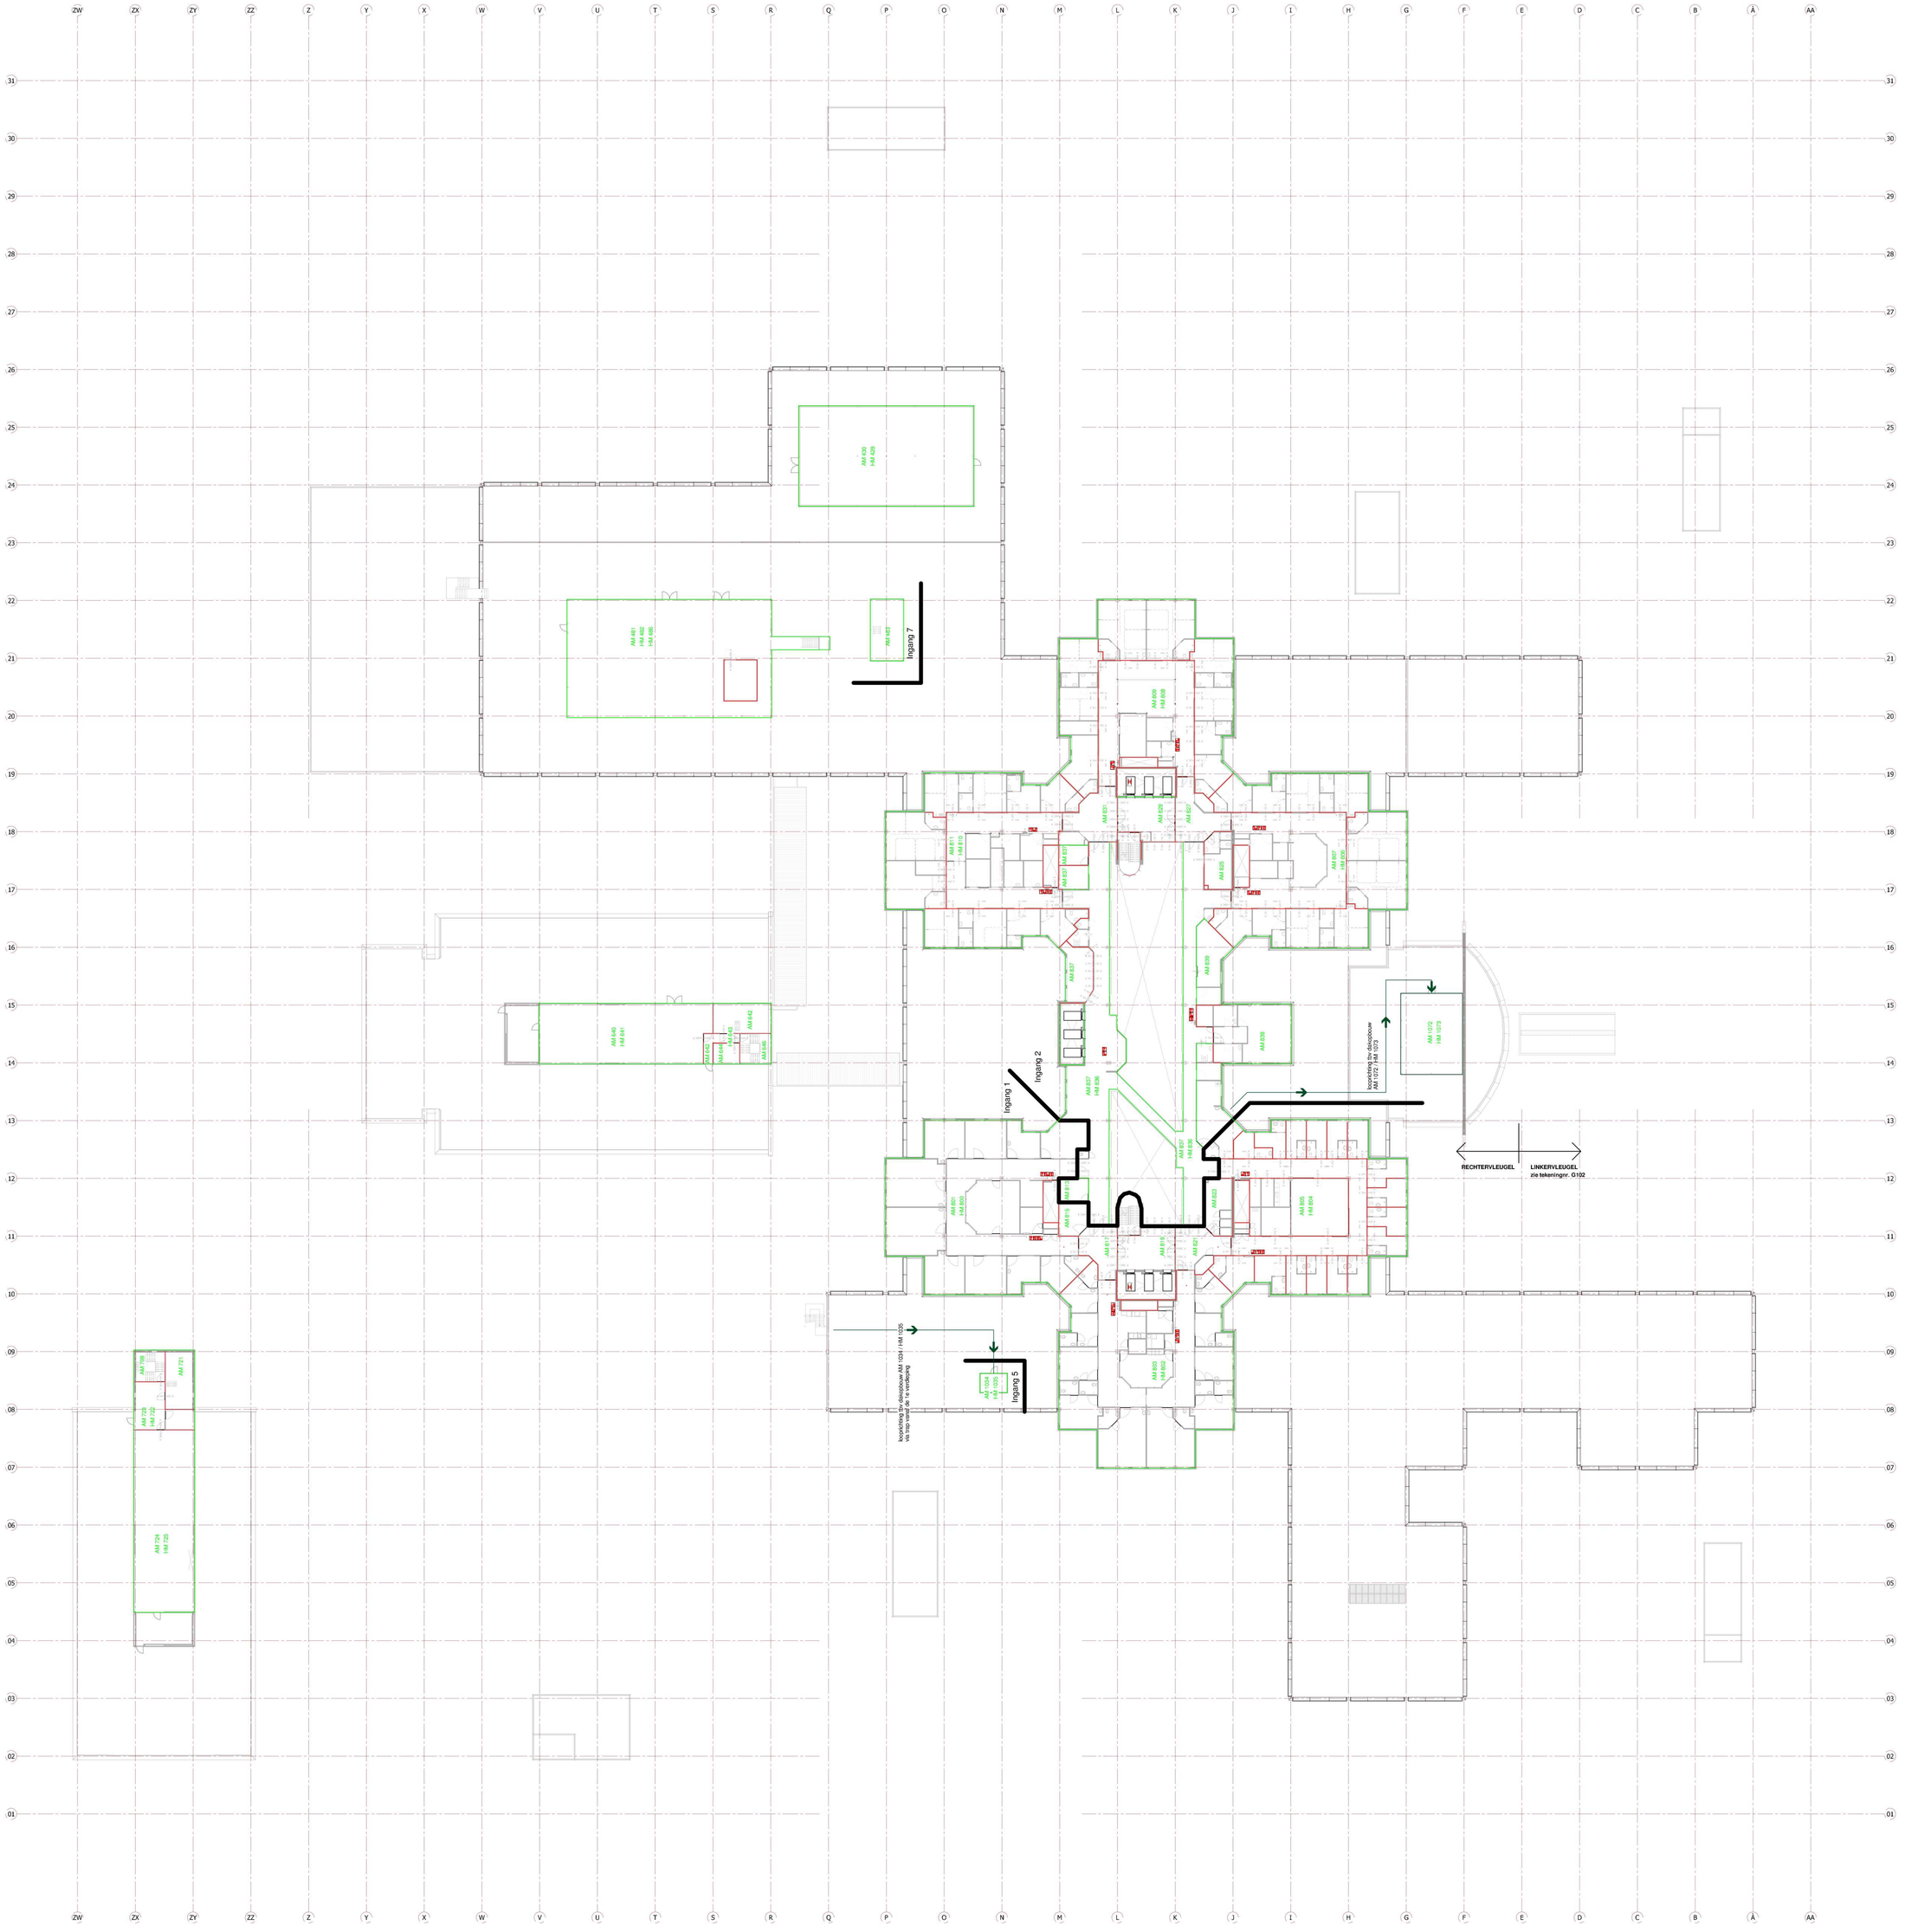

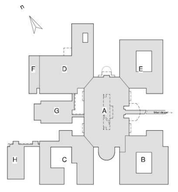

Amphia Vernieuwbouw

Breda

Revisie

Plattegrond 2e verdieping

Detectiezones

Rechtervleugel

wiegerinck

Eusebiusbuitensingel 60
Postbus 2234
6802 CE Arnhem

+31 (0)26 - 352 00 60
info@wiegerinck.nl
www.wiegerinck.nl

WE	- 14-11-2024
Gek.	Datum
Status	Definitief

Schaal	Projektnr.	Fase	Tekeningnr.
1:200	3704	240	PGR_DTZ_200

Gemeente Breda
Bijlage bij besluit
Z2023-006895-V01

V en L