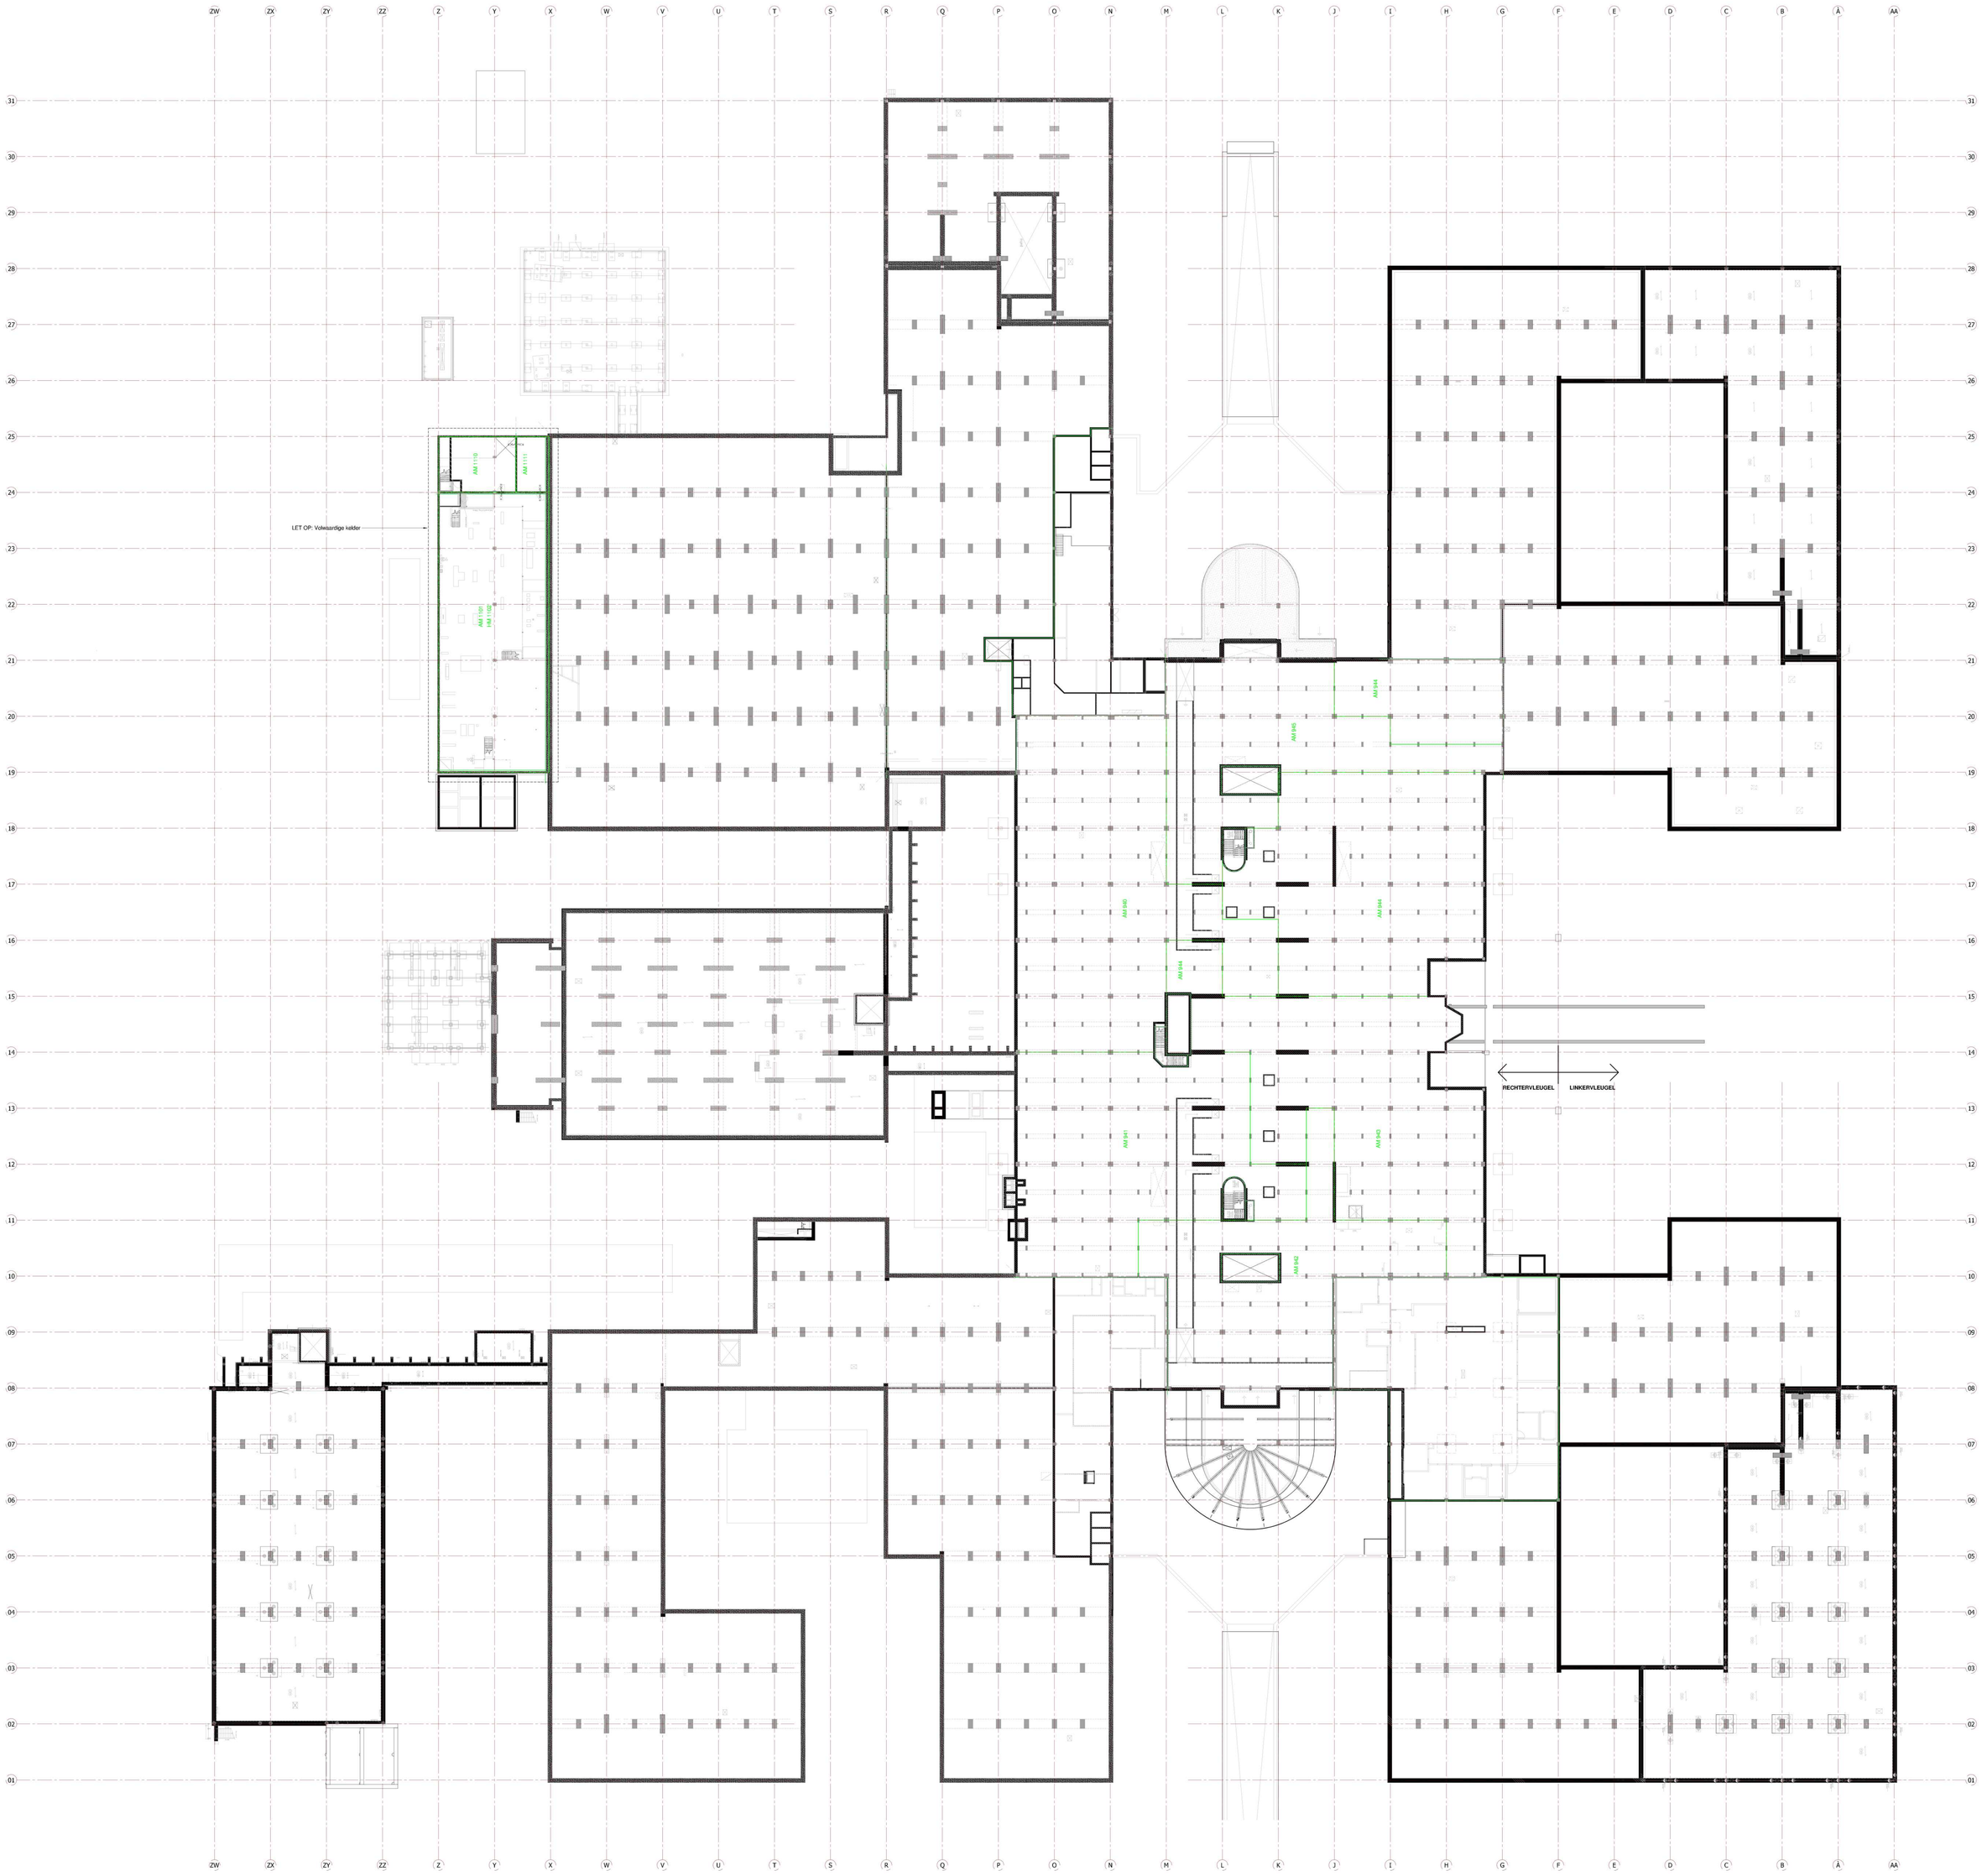

Amphia Vernieuwbouw

Breda

Revisie
Plattegrond kelder K100
Detectiezones
Rechtervleugel

wiegerinck

Eusebiusbuitenwerf 80
Postbus 2234
6802 CE Arnhem

+31 (0)26 - 352 00 00
info@wiegerinck.nl
www.wiegerinck.nl

WIE	-	14-11-2024
Ont.		Datum
Status		Definitief

Schaal	Projektnr.	Fase	Tekeningnr.
1:200	3704	240	PGR_DTZ_K100

Gemeente Breda
Bijlage bij besluit
Z2023-006895-V01

V en L