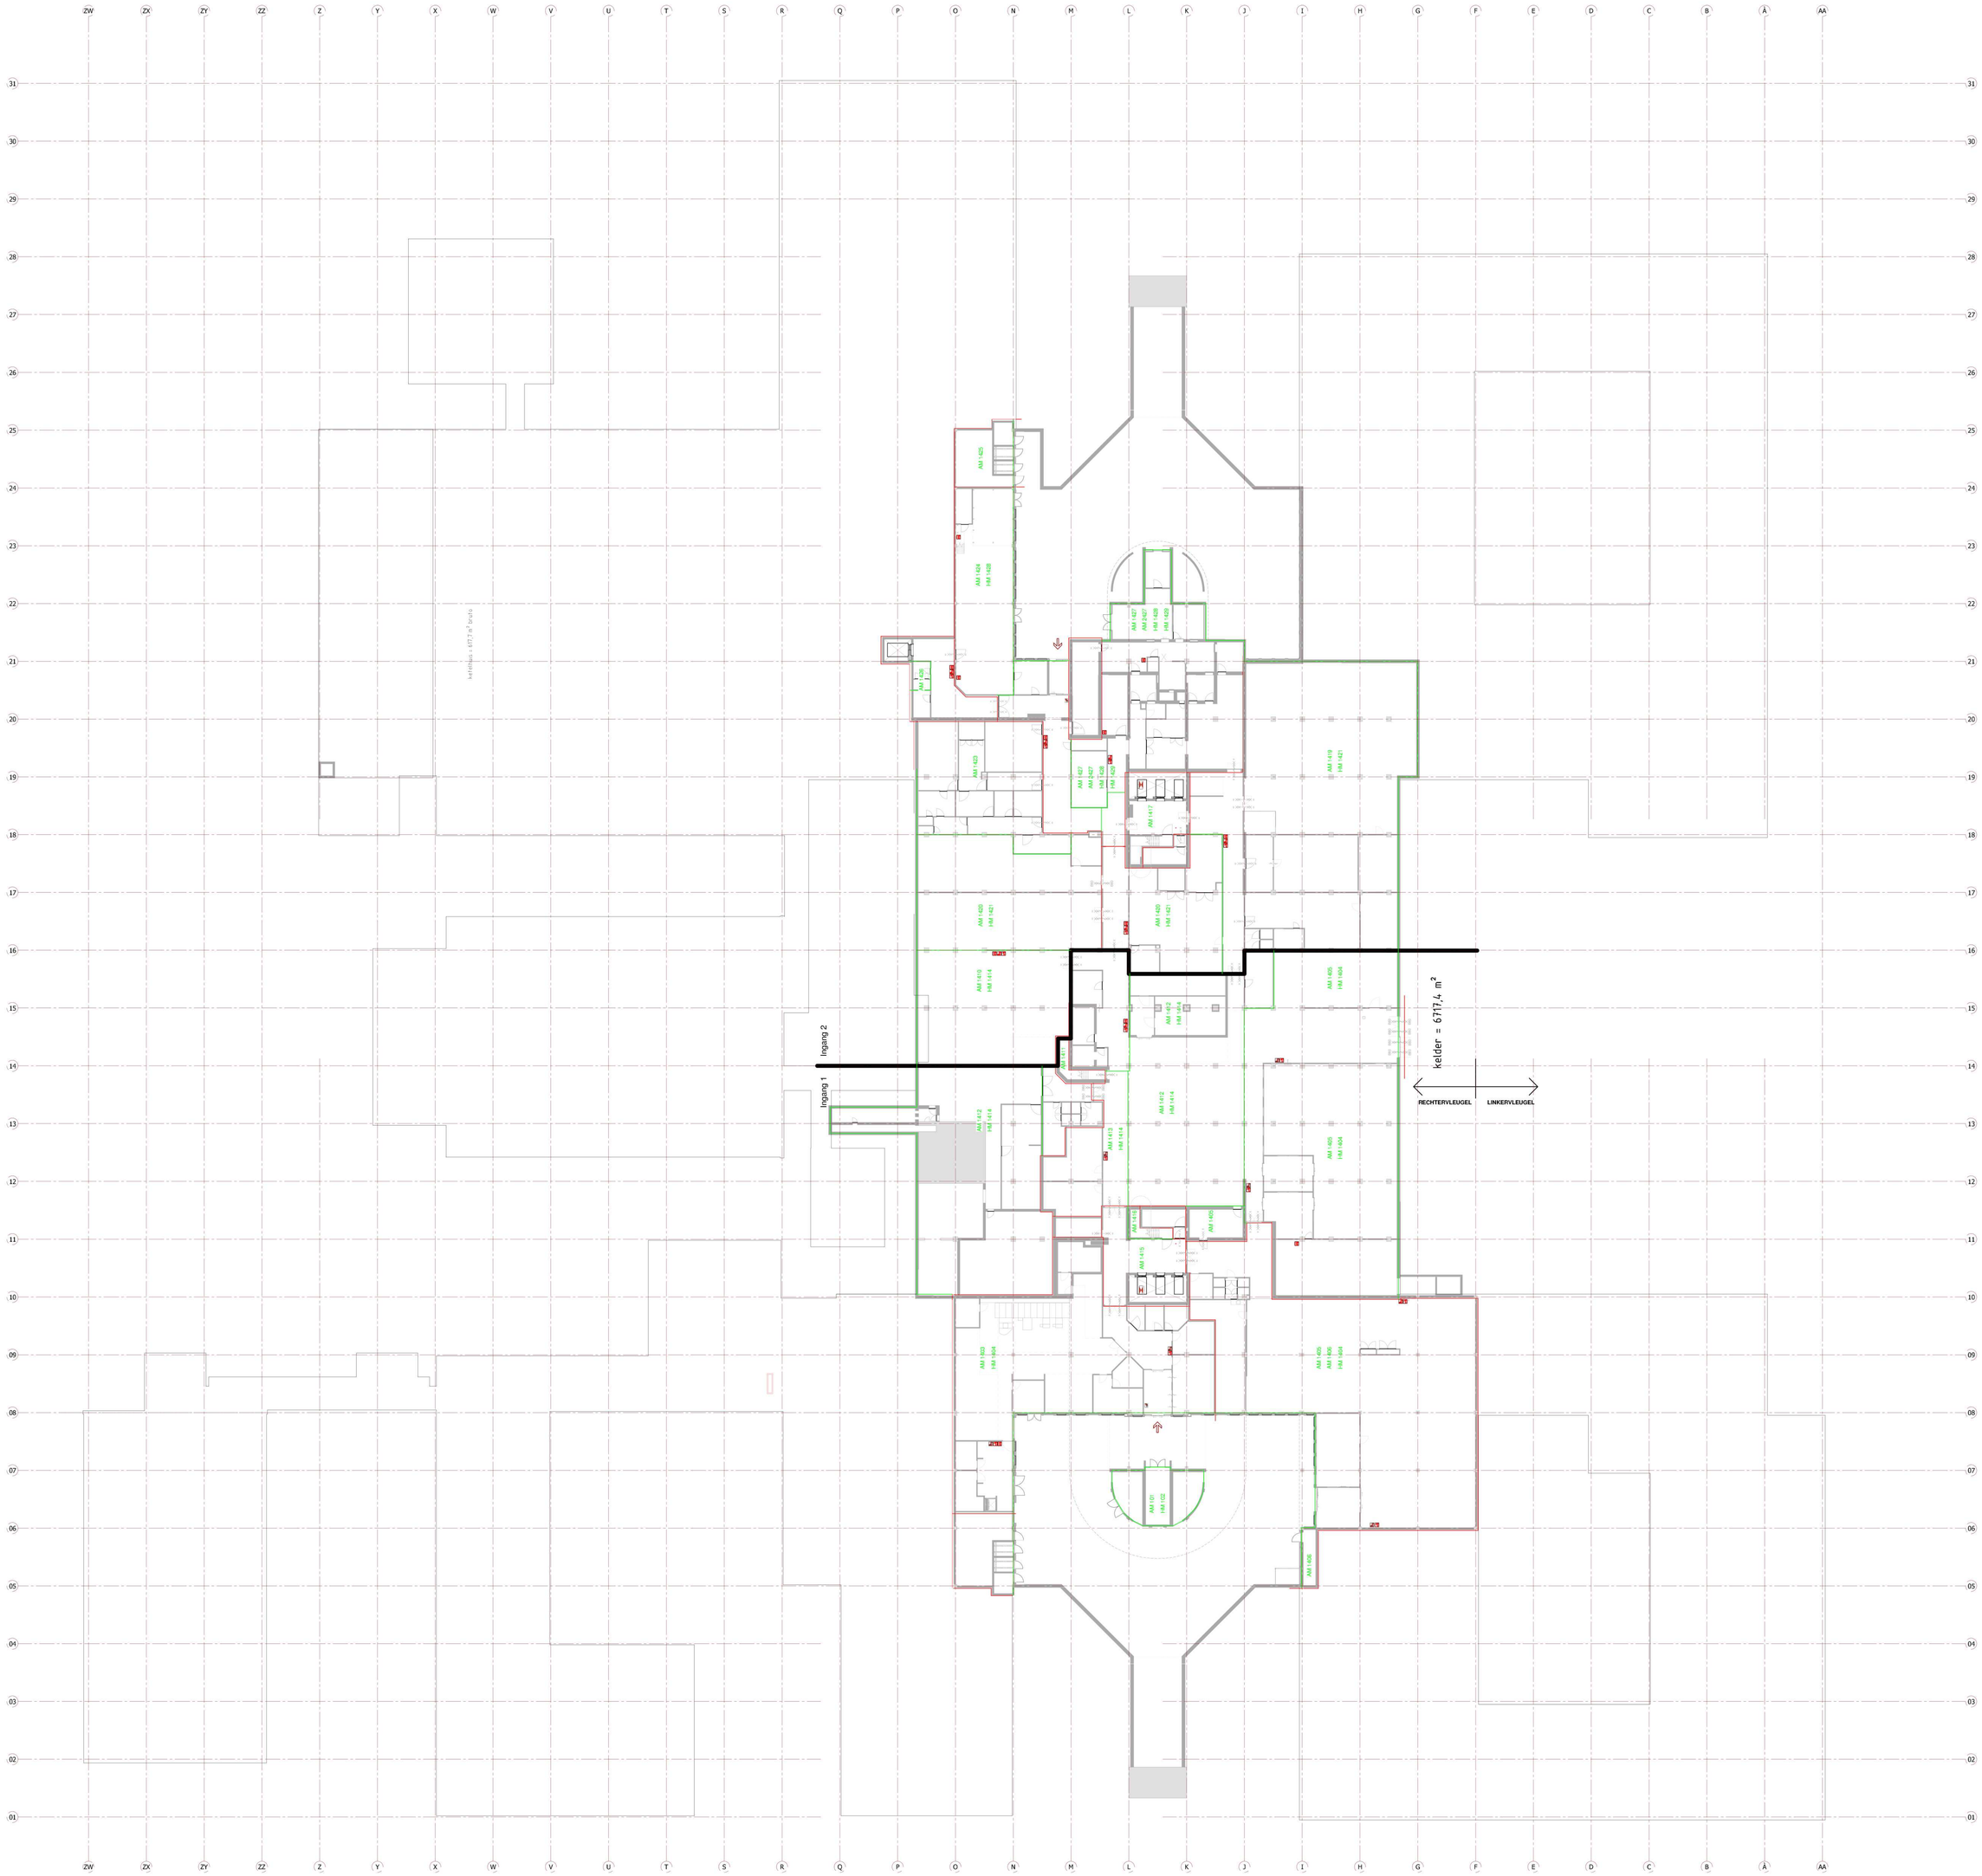

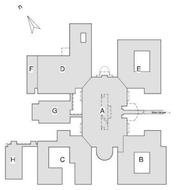

Gemeente Breda
Bijlage bij besluit
Z2023-006895-V01

Ven L

Amphia Vernieuwbouw — Breda
Revisie
Plattegrond kelder K200
Detectiezones
Rechtervleugel

wiegerinck
Eusebiusbuitensingel 69
Postbus 2234
6802 CE Arnhem
+31 (0)26 - 352 60 60
info@wiegerinck.nl
www.wiegerinck.nl

WE 14-11-2024
Versie: Status:
Status: Definitief

Schaal	Projectnr.	Plot	Tekeningnr.
1:200	3704	240	PGR_DTZ_K200