



DWP - Contract

Meerdijk Noord

DWP-15

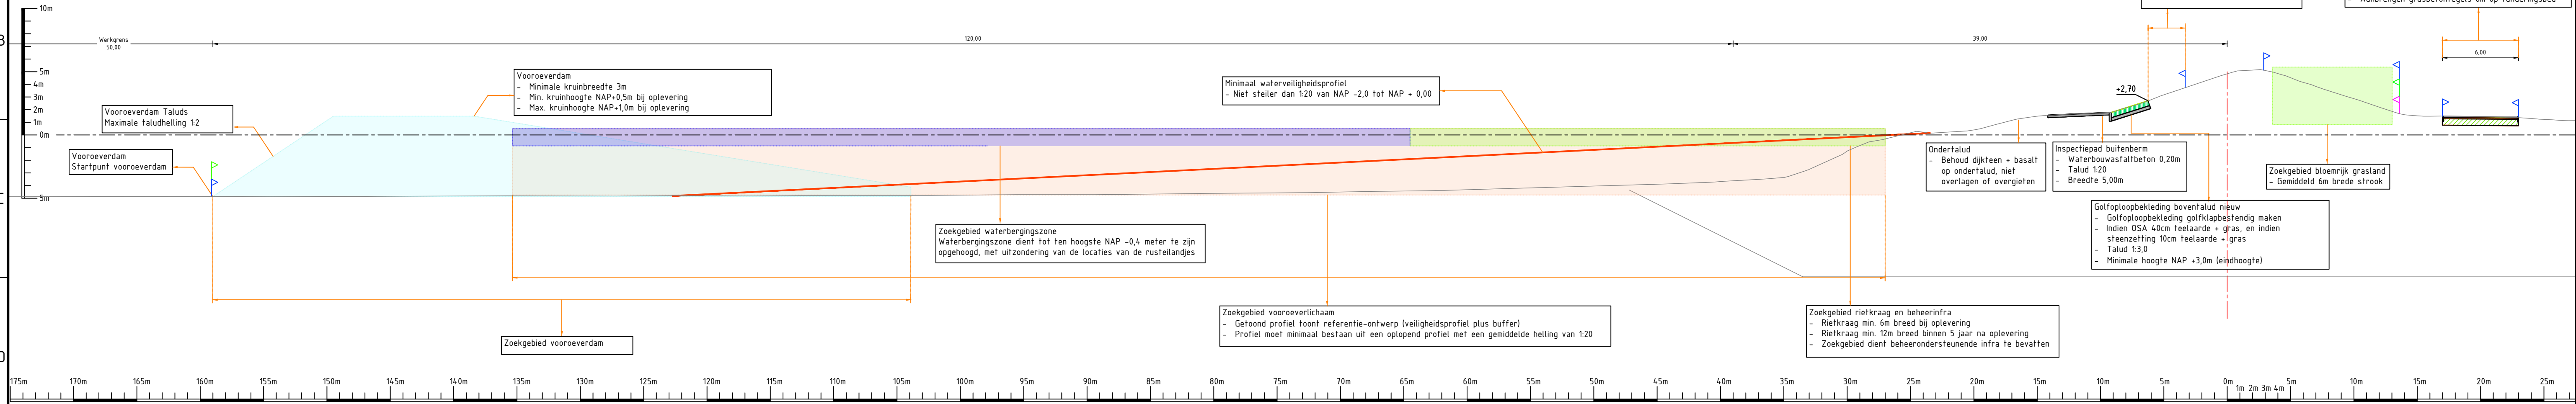


DWP - Referentieontwerp

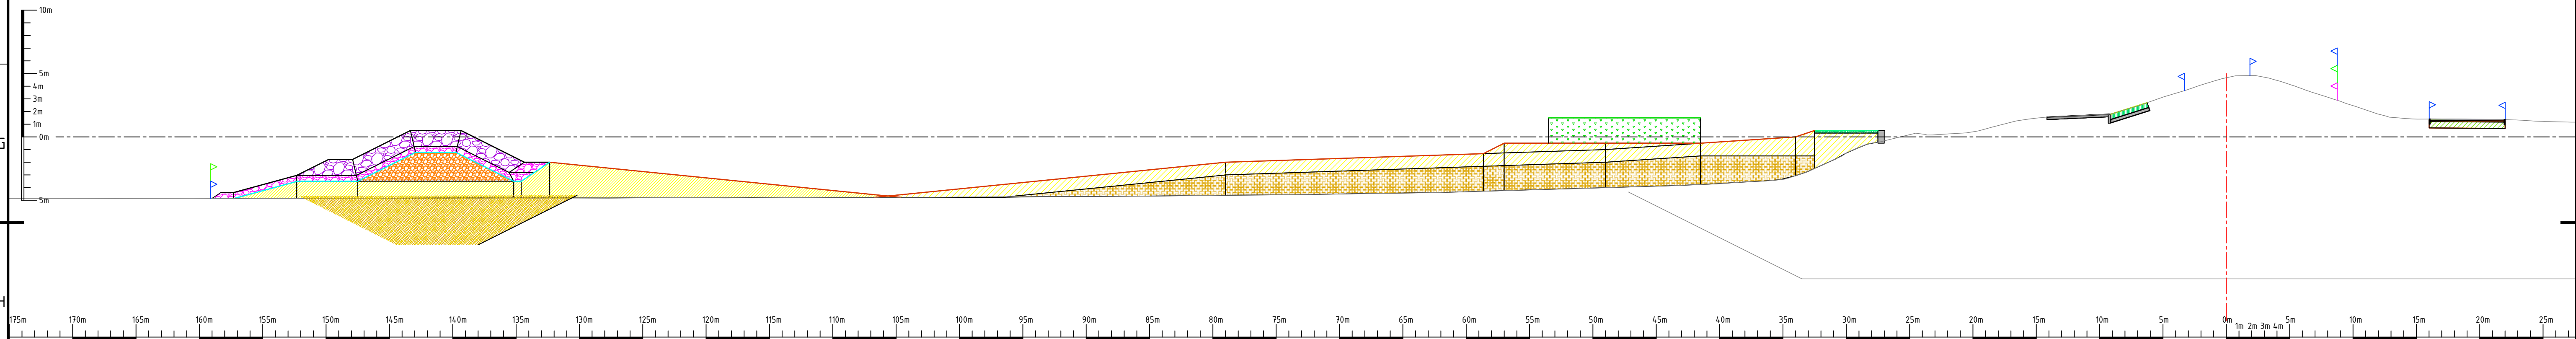

Algemene opmerkingen:
 - Maten in meters tenzij anders aangegeven
 - Hoogtemaatvoering in meters t.o.v. NAP
 - Coördinaten in meters t.o.v. rijkdsriehoekenstelsel

Legenda:

Zoekgebied Vooroeverdam	Zoekgebied Teenconstructie	Teelaarde	Asphalt (Binnendijks) of Waterbouwasfalt (Buitendijks)	Dam Toplaag	Cunet Materiaal	Betonband
Zoekgebied Waterbergingszone	Zoekgebied Bloemrijk Grasland	Klei	Grasbetonsteen	Dam Filterlaag	Riet	Teenschot
Zoekgebied Vooroeverlichaam	Beheergrenzen	Kernmateriaal / Zand	Funderingsmateriaal	Dam Kernmateriaal	Halfverharding	Geotextiel
Zoekgebied Rietzone en Beheerinfra	Systeimgrenzen	Overlaagde Open Steen Asphalt (OSA) of Overlaagde Steenzetting	Zelfsteen	Zettingsmaatregel: Grondverbeteringscunet	Teenconstructie Toplaag	
	Werkgrenzen		Filterlaag Harde Bekleding	Zettingsmaatregel: Verticale Drainage	Teenconstructie Filterlaag	

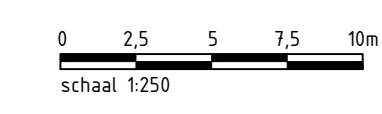


fl.0	Oplevering Contractdocumenten	Jacco van Kesteren	Han de Jong	Sander Post	02-09-2024
revisie	omschrijving	getekend	gecontroleerd	akkoord	datum
opdrachtgever	Waterschap Zuiderzeeland	project		Versterking IJsselmeerdijk	
omschrijving	Dwarsprofielen versterking IJsselmeerdijken	documentstatus		documentversie	
		Definitief		f1.0	
formaat	A1	schaal	1:250	fase	Planuitwerking
		bladz.	van	projectnummer / tekeningnummer	
		15	16	BI8482-100-101	

DWP - Contract


Landtong Ketelbrug

DWP-016

- Ondertalud**
 - Asfalt op ondertalud vervangen voor zetsteen
 - Zetsteen 0,30m dik, aanheelen op bestaande zetsteen
 - Filterlaag laagdikte min. 0,07m en max. 0,15m
 - Filterlaag indien mogelijk hergebruiken
 - Zoveel mogelijk huidig talud handhaven
 - Inclusief toerondte
- Granielen Band**
 - Granielblokken
 - 120
 - 1m breed
- Inspectiepad buitenberm**
 - Waterbouwasfaltbeton 0,20m
 - Talud 1:4,0
 - Breedte 3,50m

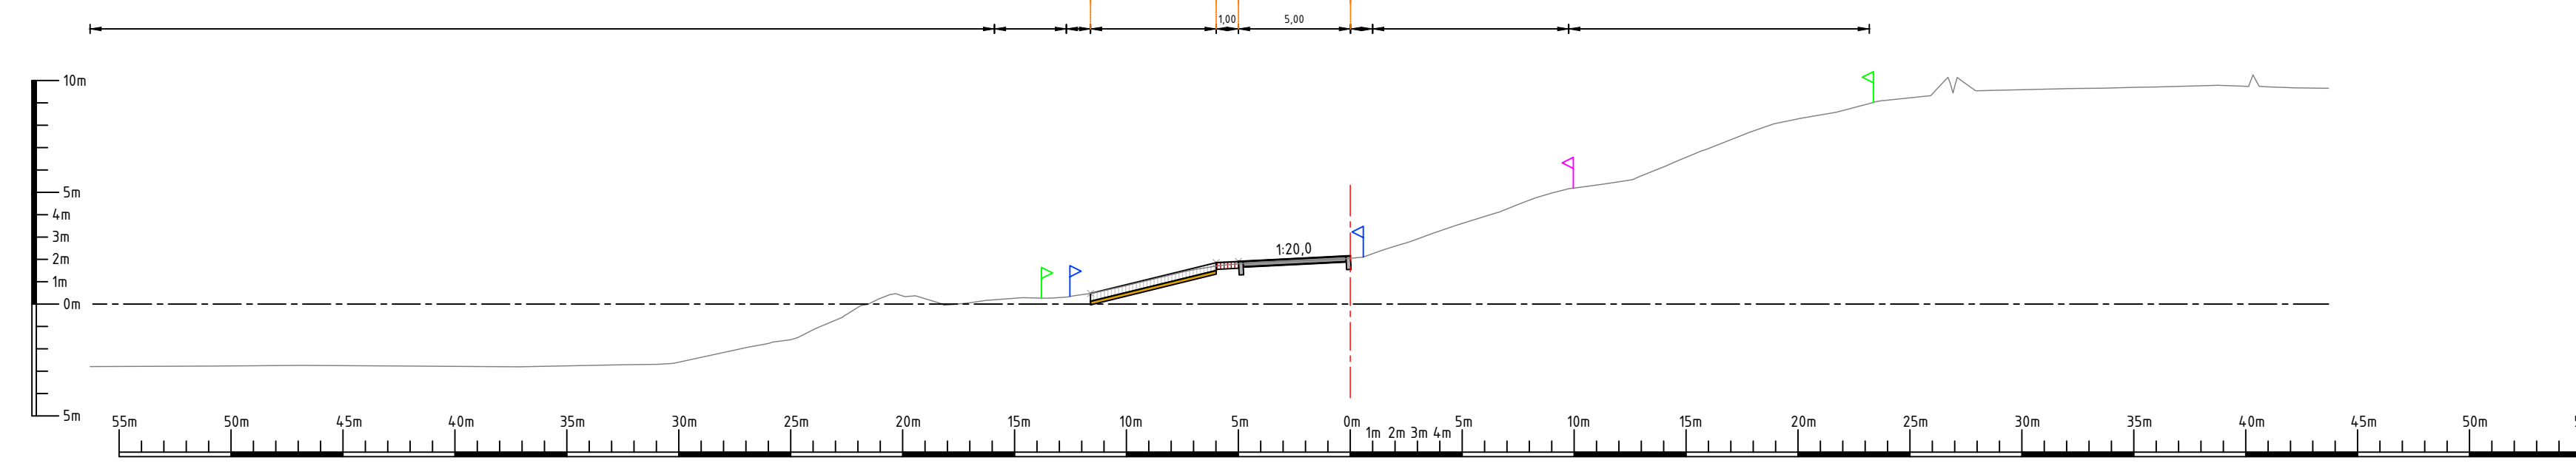

DWP - Referentieontwerp

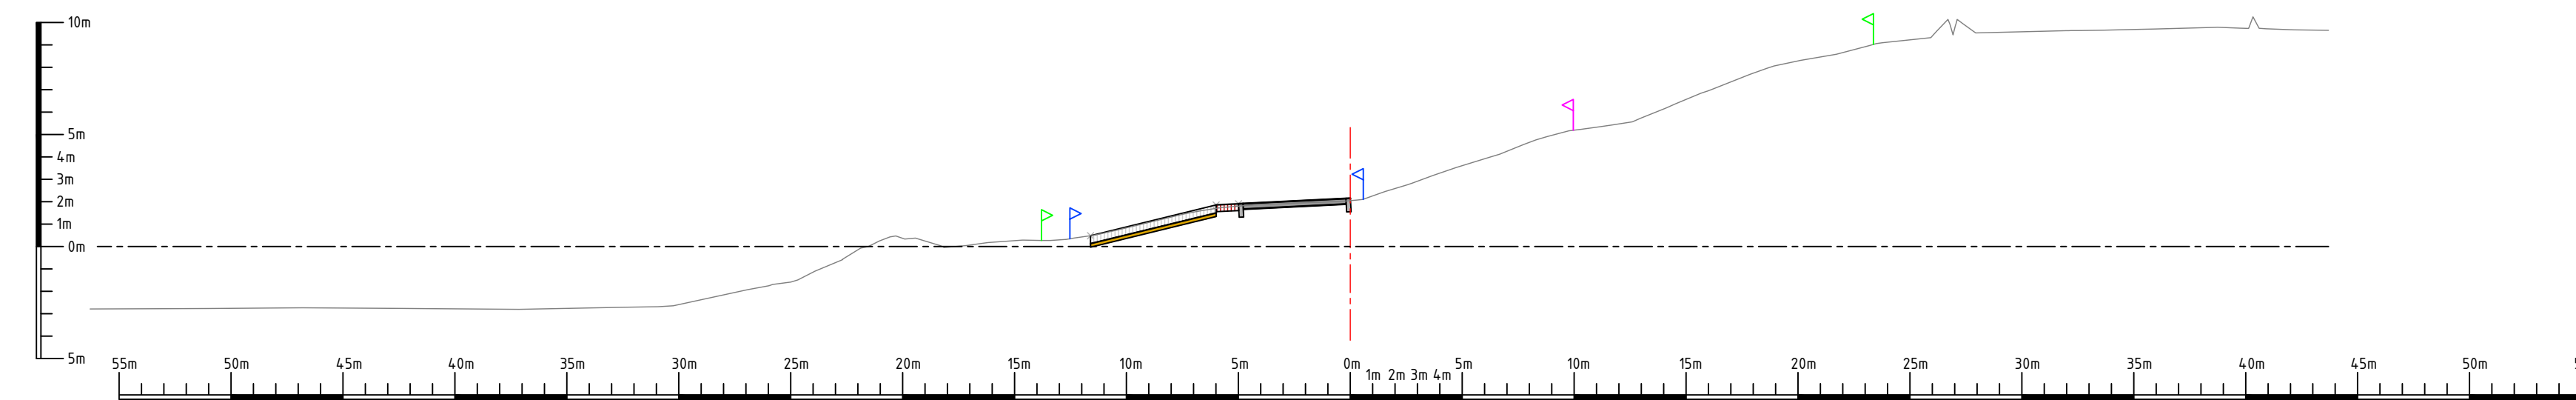

Algemene opmerkingen:
 - Maten in meters tenzij anders aangegeven
 - Hoogtemaatvoering in meters t.o.v. NAP
 - Coördinaten in meters t.o.v. rijkdriehoekenstelsel

Legenda:

- Zoekgebied Vooroeverdam
- Zoekgebied Waterberginszone
- Zoekgebied Vooroeverlichaam
- Zoekgebied Rietzone en Beheerinfra

- Zoekgebied Teenconstructie
- Zoekgebied Bloemrijk Grasland
- Beheergrenzen
- Systeimgrenzen
- Werkgrenzen


- Teelaarde
- Klei
- Kernmateriaal / Zand
- Overlaagde Open Steen Asfalt (OSA) of Overlaagde Steenzetting

- Asfalt (Binnendijks) of Waterbouwasfalt (Buitendijks)
- Grasbetonsteen
- Funderingsmateriaal
- Zetsteen
- Filterlaag Harde Bekleding

- Dam Toplaag
- Dam Filterlaag
- Dam Kernmateriaal
- Zettingsmaatregel: Grondverbeteringscunet
- Zettingsmaatregel: Verticale Drainage

- Cunet Materiaal
- Riet
- Halfverharding
- Teenconstructie Toplaag
- Teenconstructie Filterlaag

- Betonband
- Teenschot
- Geotextiel

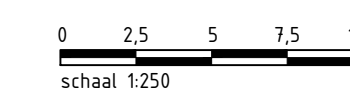

f1.0	Oplevering Contractdocumenten	Jacco van Kesteren	Han de Jong	Sander Post	02-09-2024
revisie	omschrijving	getekend	gecontroleerd	akkoord	datum
opdrachtgever	Waterschap Zuiderzeeland		project		
		ZUIDERZEE LAND		Versterking IJsselmeerdijk	
omschrijving	Dwarsprofielen versterking IJsselmeerdijken		documentstatus	documentversie	
		Definitief		f1.0	
formaat	schaal	fase	bladz.	van	projectnummer / tekeningnummer
A1	1:250	Planuitwerking	16	16	BI8482-100-101