




Dwarsdoorsnede BWL 2010.37.V1
Stal: 3 t/m 7

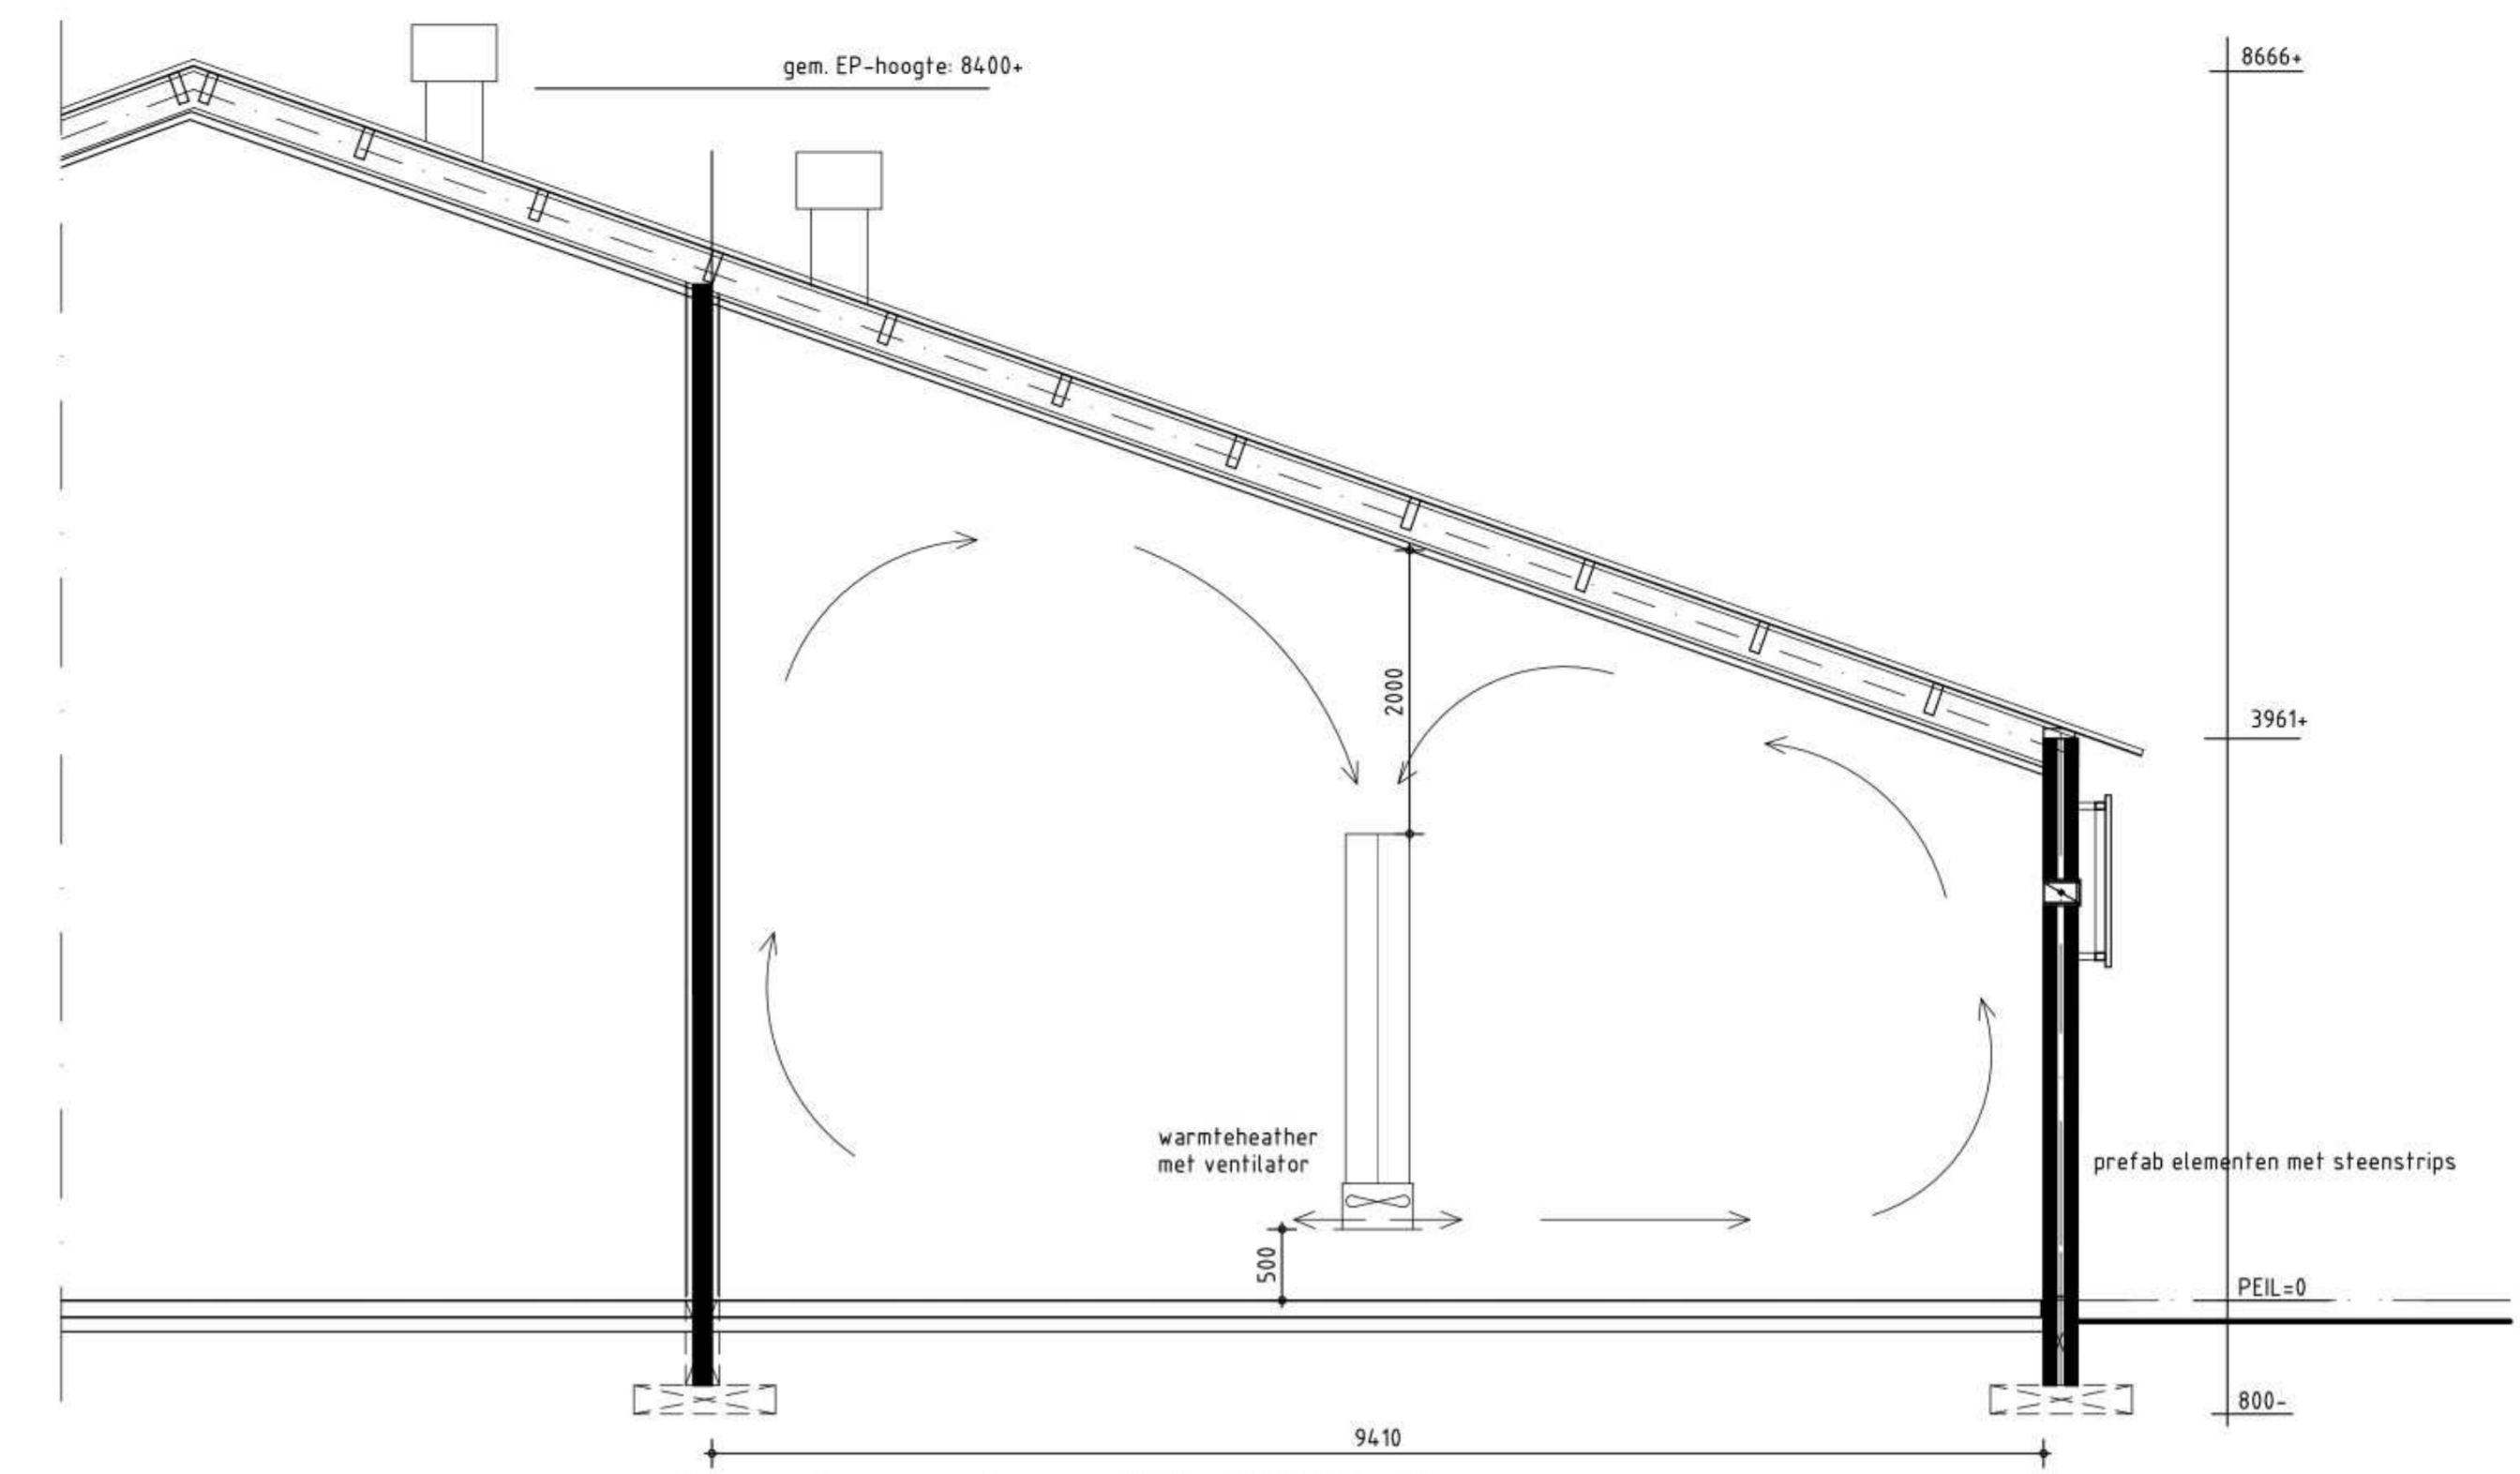

Dwarsdoorsnede BWL 2009.14.V7
Stal: 2

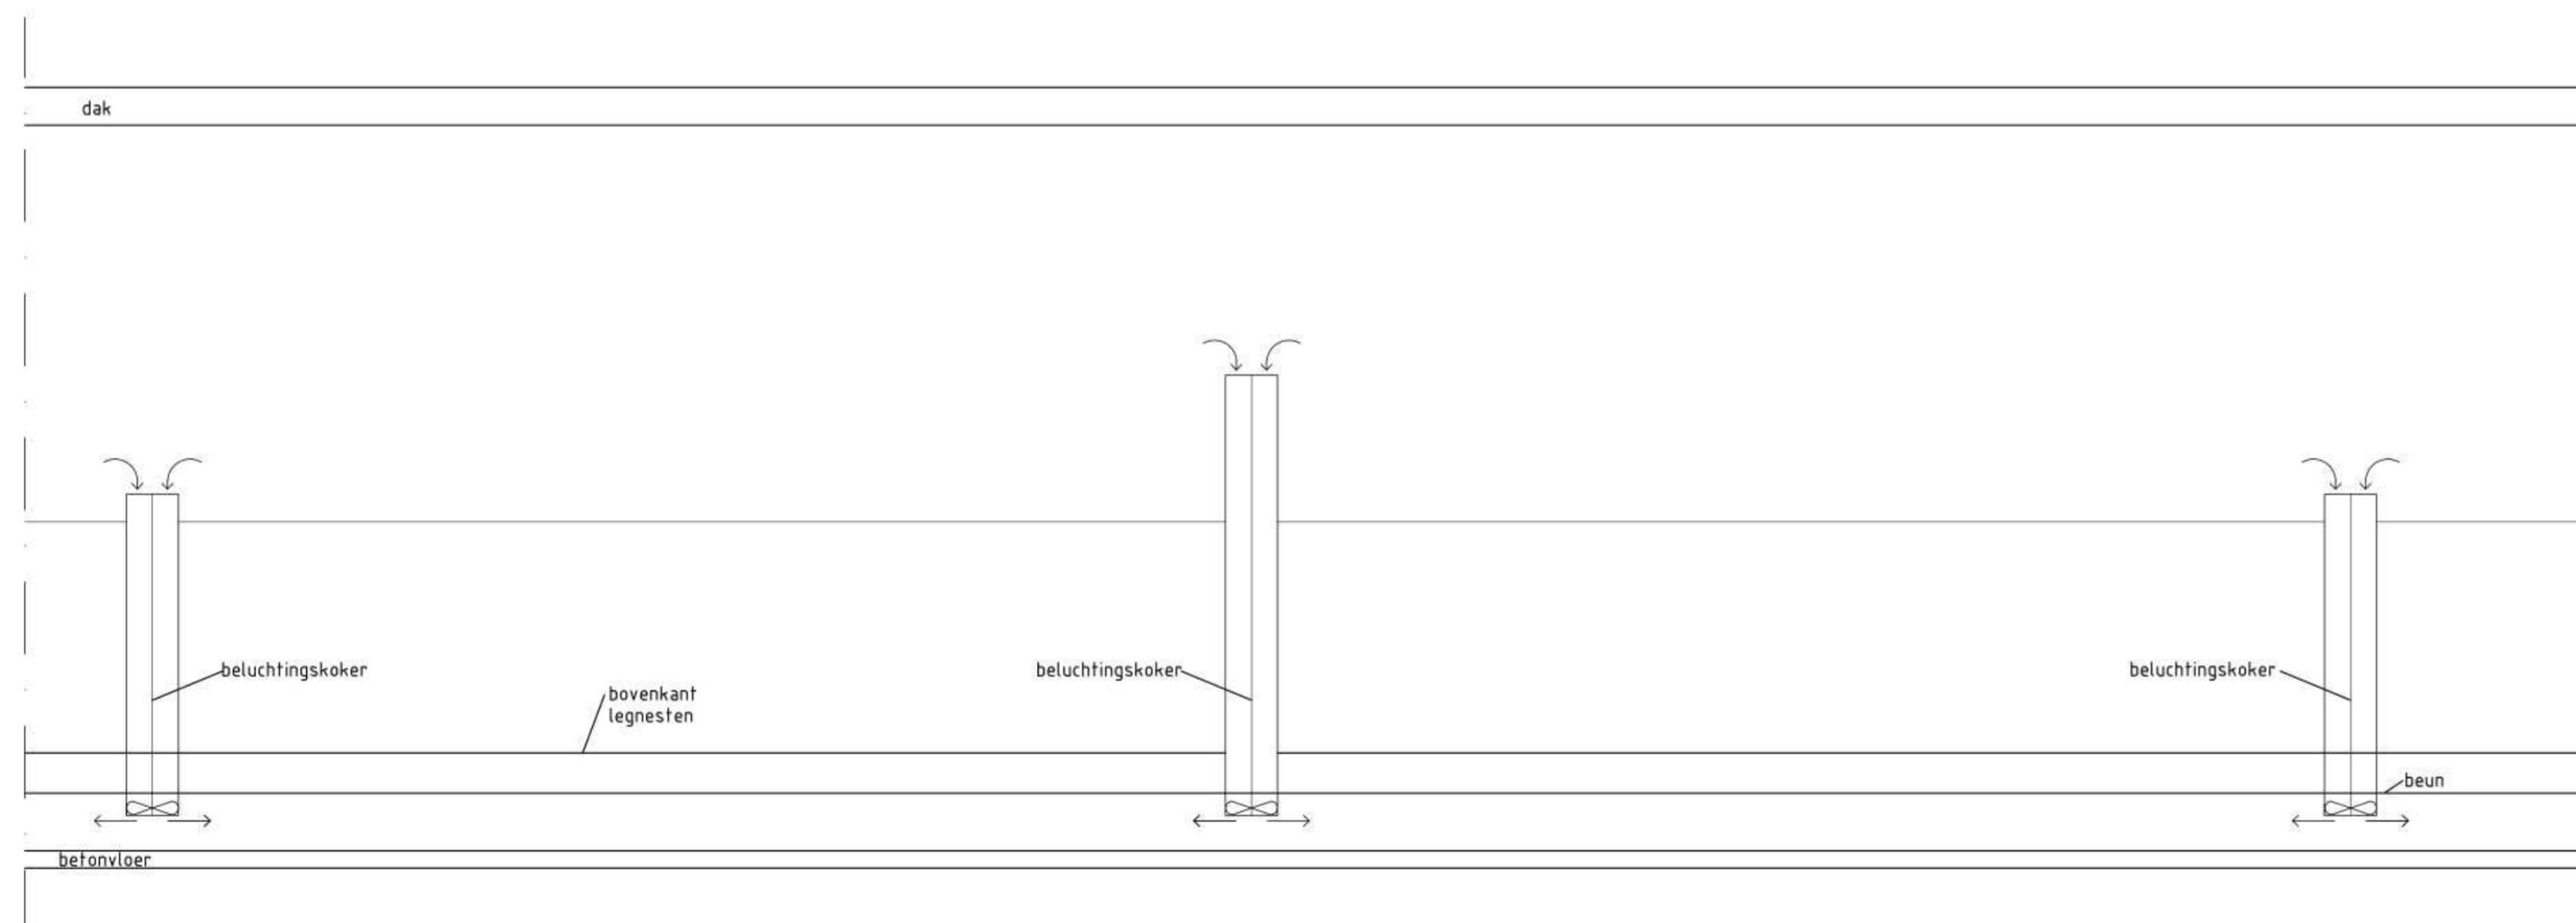

Langsdoorsnede BWL 2010.37.V1
Stal: 3 t/m 7

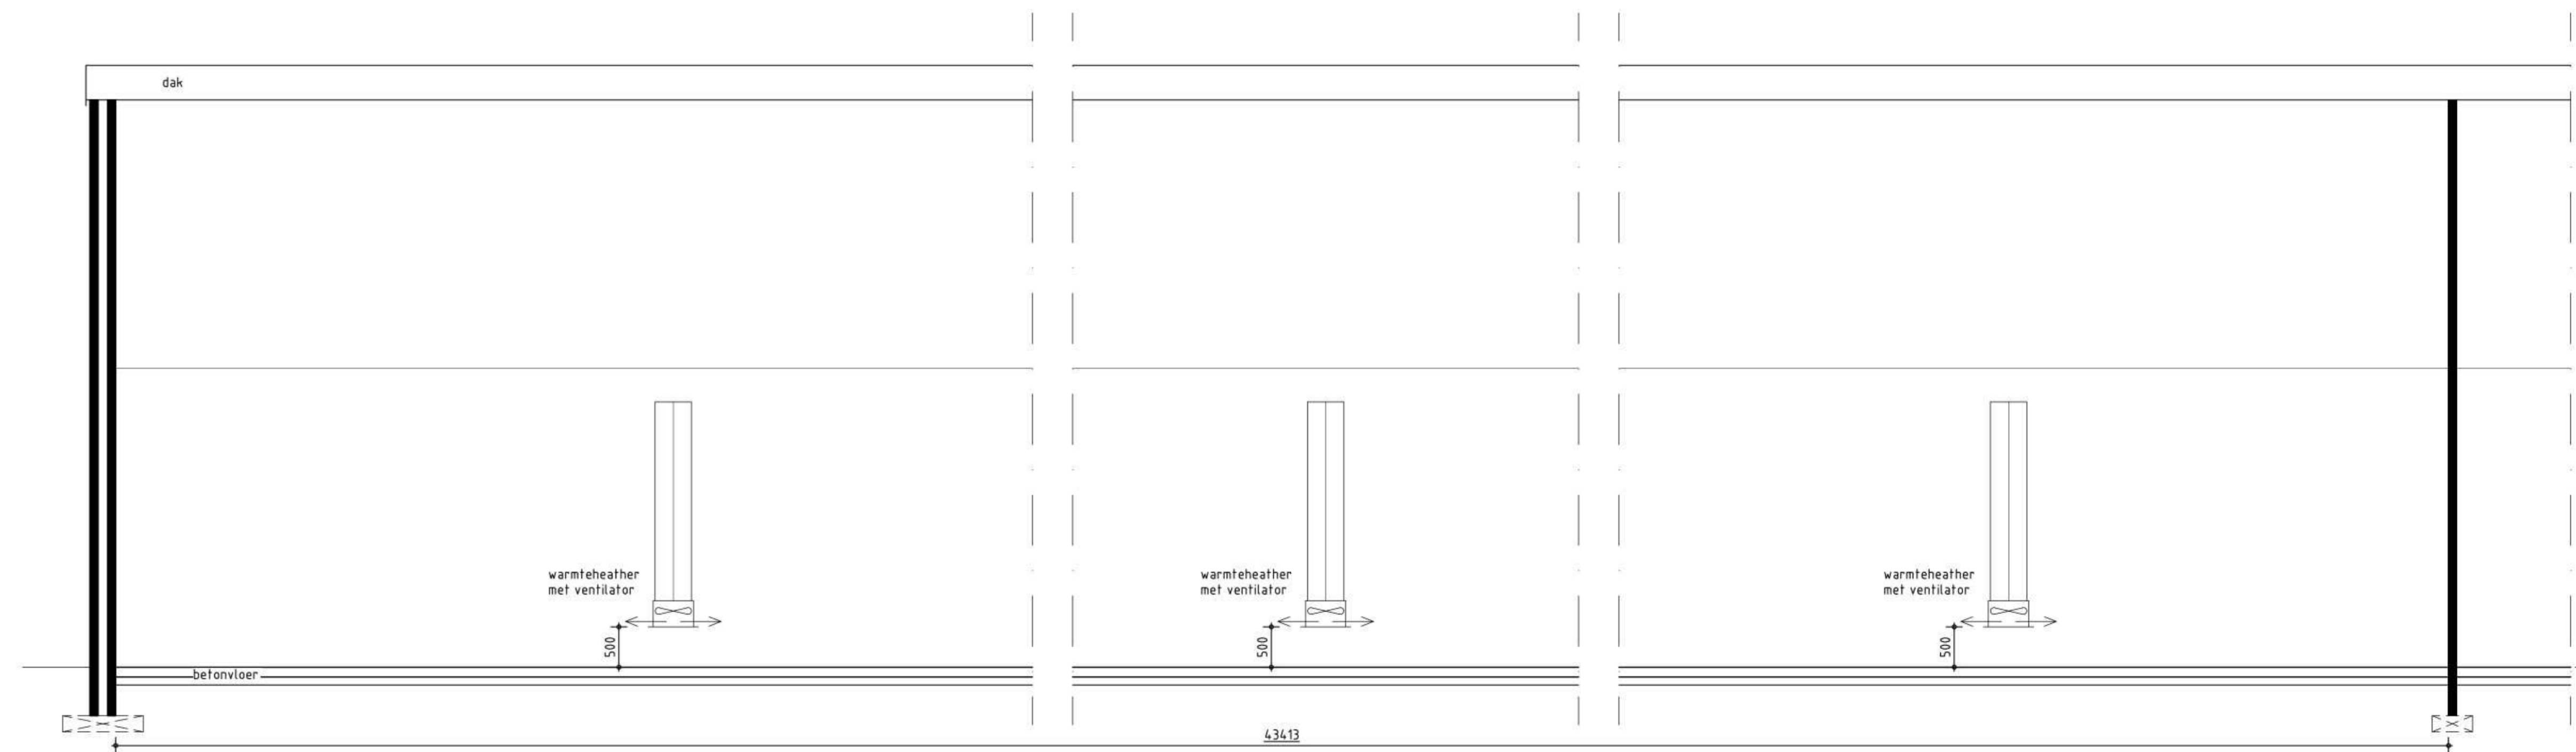

Langsdoorsnede BWL 2009.14.V7
Stal: 2

		PROJECTNUMMER 00007-A007		DATUM 21-11-2023
Vestiging Reek T. 0486 450 160		TEKENING Details		WIJZIGINGEN 1: 24-05-2024
info@vandun- vangerwen.nl www.vandun- vangerwen.nl		ONDERWERP Agrarisch bedrijf De Hoef 26 Someren		1:50 BLAD 2-02