












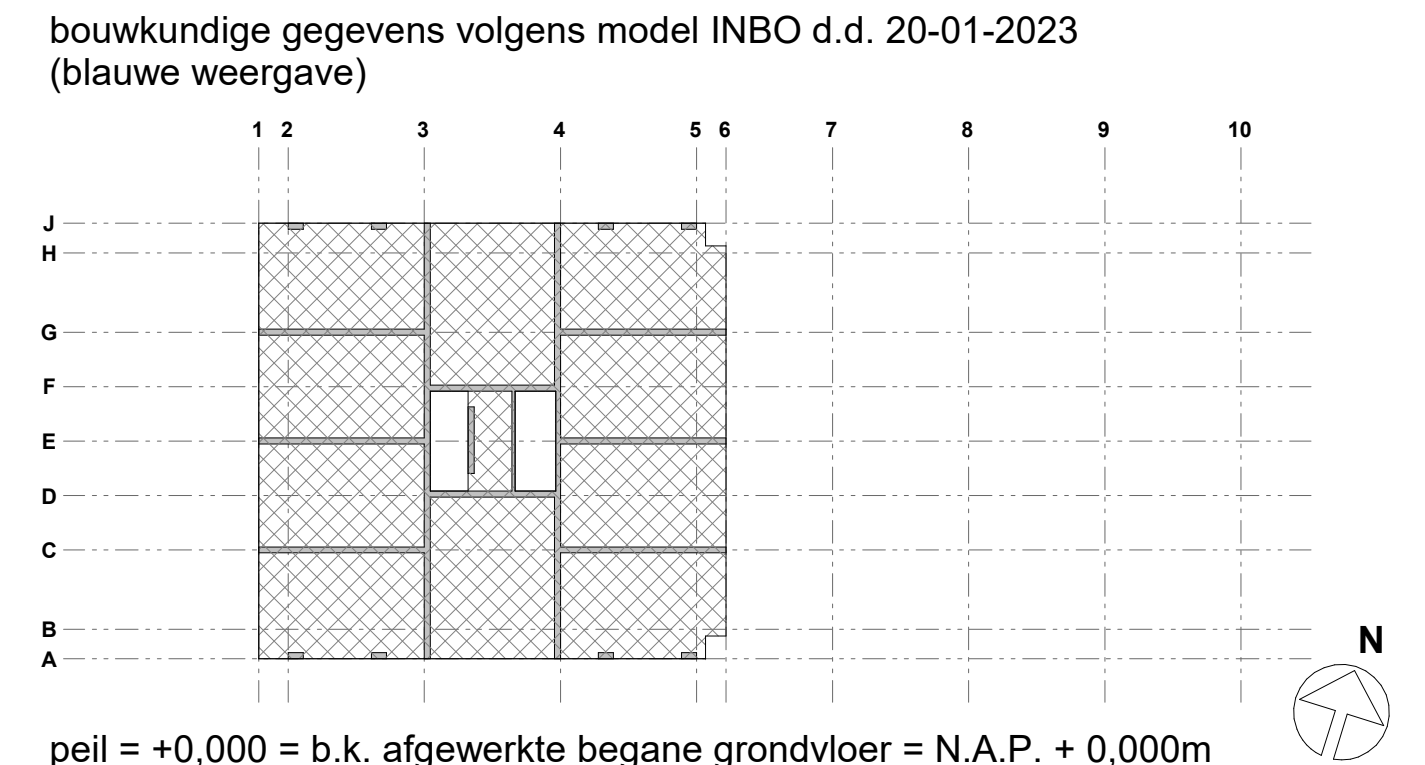
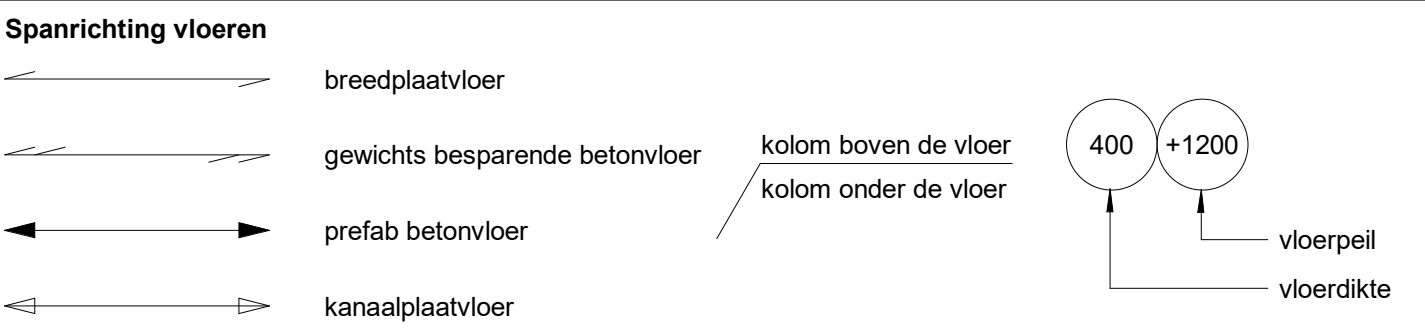


doorsnede	aanzicht				
ihwg beton		ihwg beton		sparings	
ihwg beton glijkern		ihwg beton glijkern		sparingszone	
prefab beton		prefab beton		inkassing	
staal		staal			
bestaand		bestaand			



wijz.	datum	omschrijving wijziging	getekend	gecontroleerd
-------	-------	------------------------	----------	---------------

A	20-01-2023	wijzigen expeditie en kroon verwerkt	MPa	FSc
0	30-06-2022	eerste uitgave	MPa	JSc

project	adres	project nr
TreeHouse Rotterdam	Deiftseplein 42 Rotterdam	9464

omschrijving  
Plattegrond  
35e verdieping  
peil +117.210

tekening nr	schaal	wijziging	fase	status	formaat
<b>C-TO-PLG-350</b>	1:100	A	TO	definitief	A1