



# Installaties plafond appartement

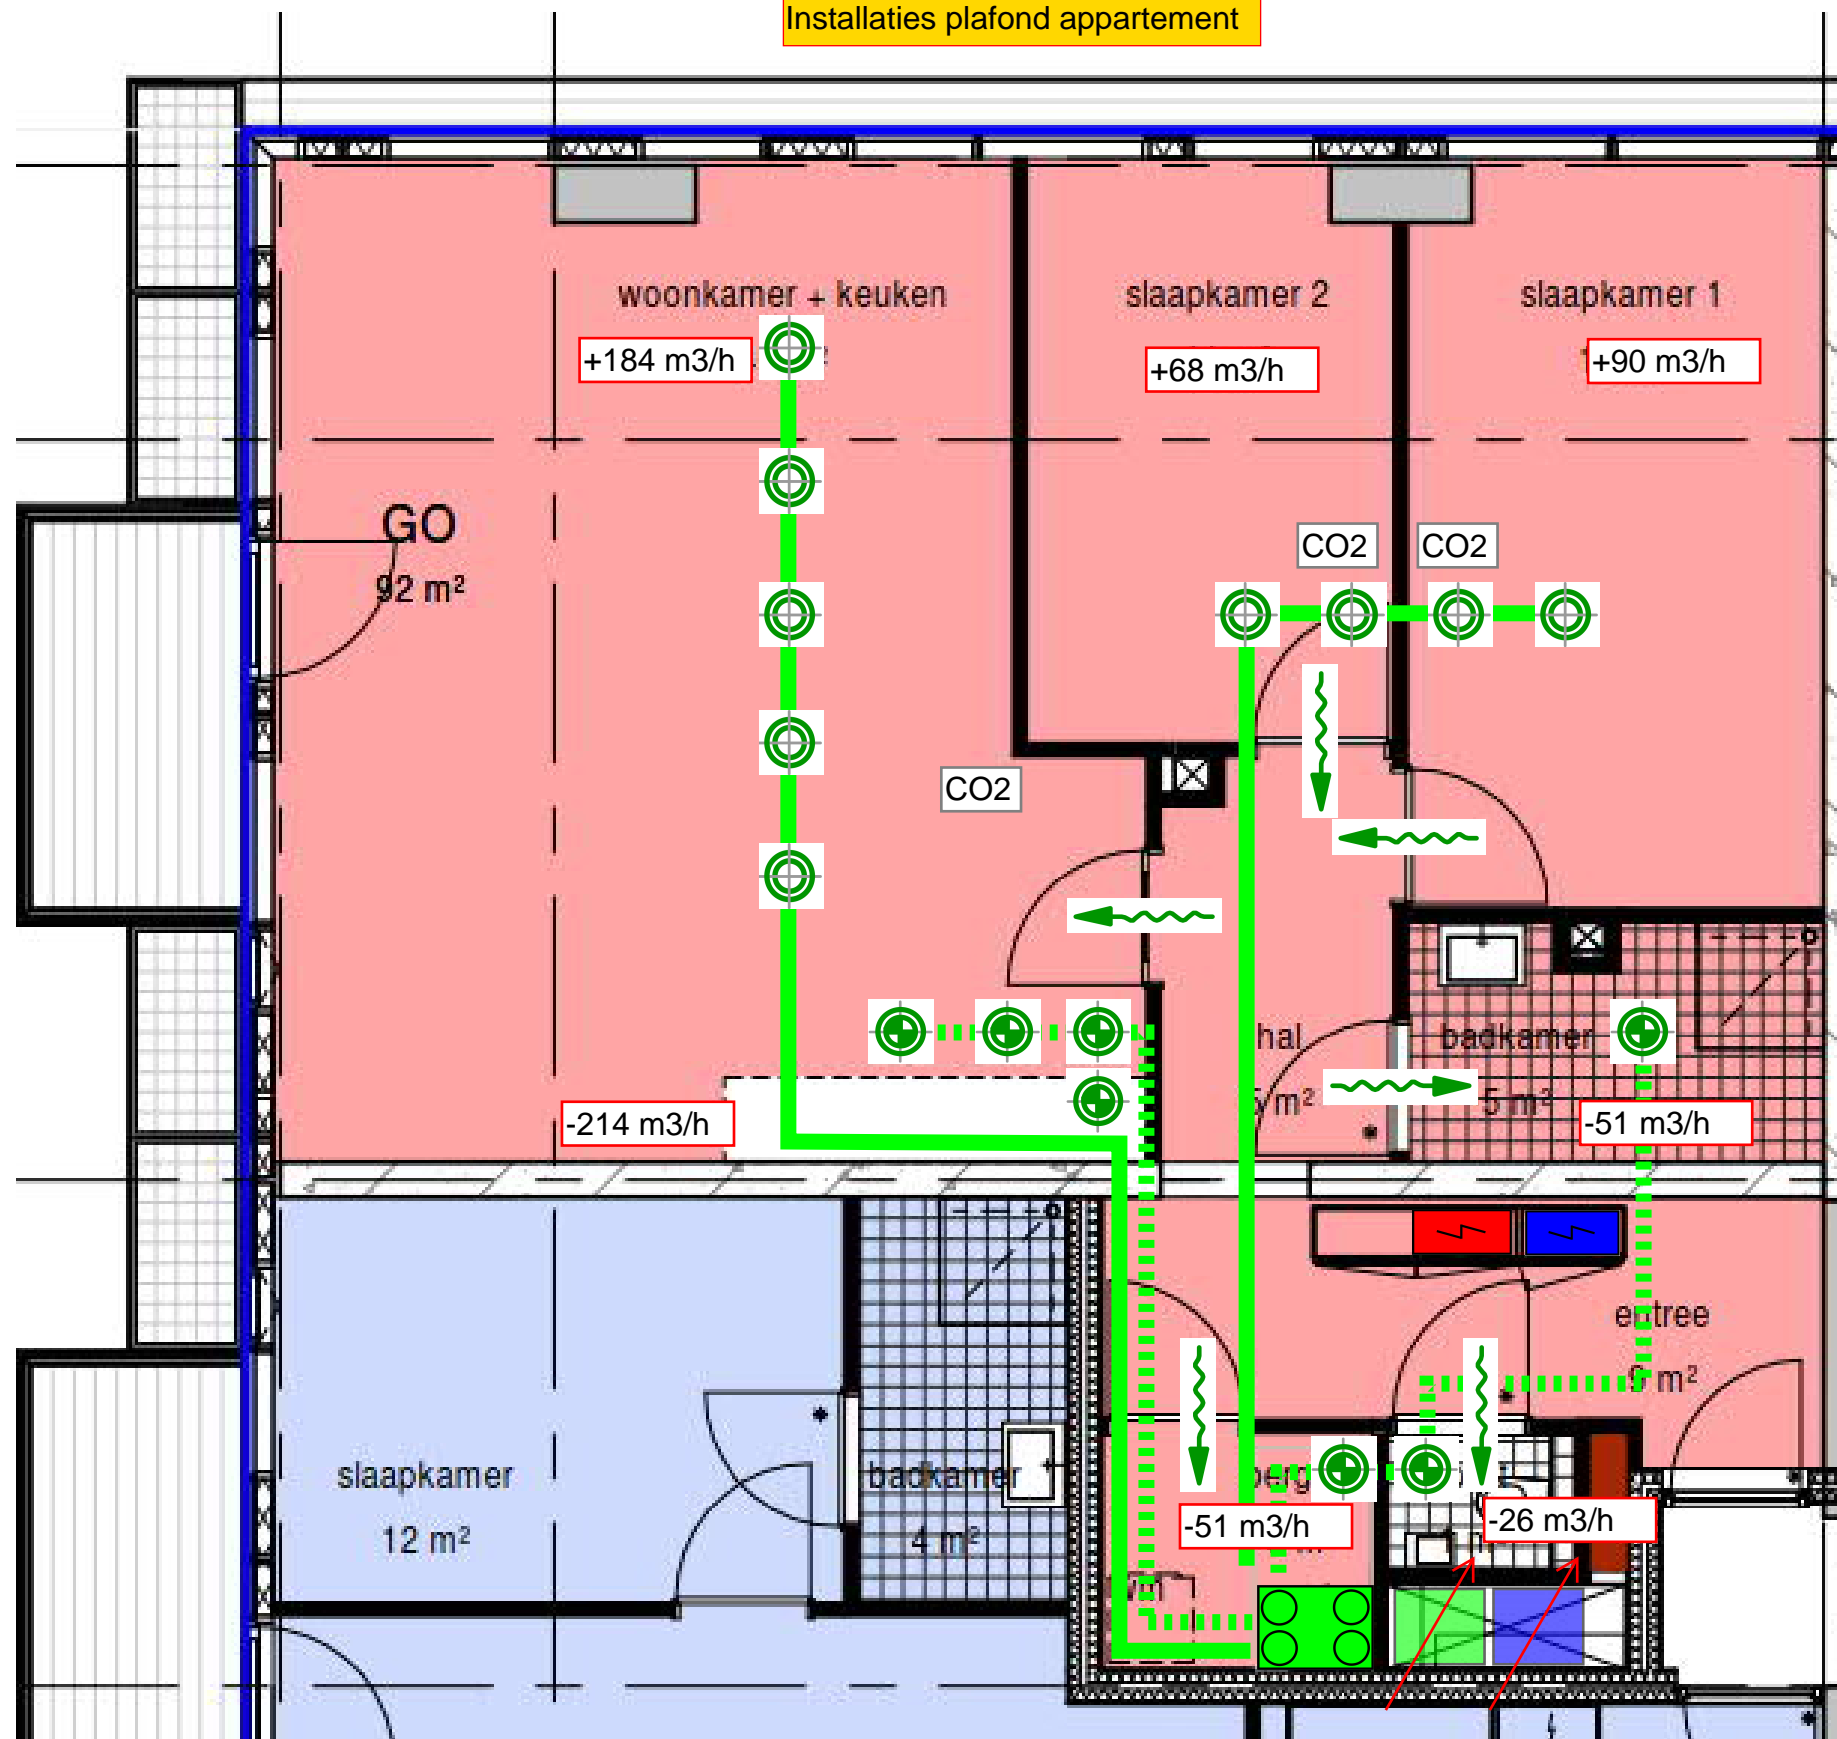

## RENVOOI

- Meterkast koud
- Meterkast warm (afmeting afhankelijk van gekozen variant)
- Retourkanaal
- Toevoerkanaal
- Retourventiel (max. 65 m³/h)
- Toevoerventiel (max. 40 m³/h)
- WTW-box appartement
- Ventilatie overstroom (dmv bouwkundige overstroomspleet) Bij overstroom >54 m³/h dient een deurrooster gerealiseerd te worden
- Woningbouwkanaal (toevoer)
- Woningbouwkanaal (retour)
- CO2 Regeling
- Thermostaat
- Vloerverdeler (vloerverwarming/koeling)
- Vloerverwarming/koeling \* loopt mee op andere ruimten
- Elektrische handdoek radiator
- VWA leiding (ingestort)
- VWA lozingspunt
- Koudtapwaterleiding (steigen/dalen via de wanden)
- Warmtapwaterleiding (steigen/dalen via de wanden)
- Koudtapwater aansluiting
- Warmtapwater aansluiting

Installaties vloer appartement

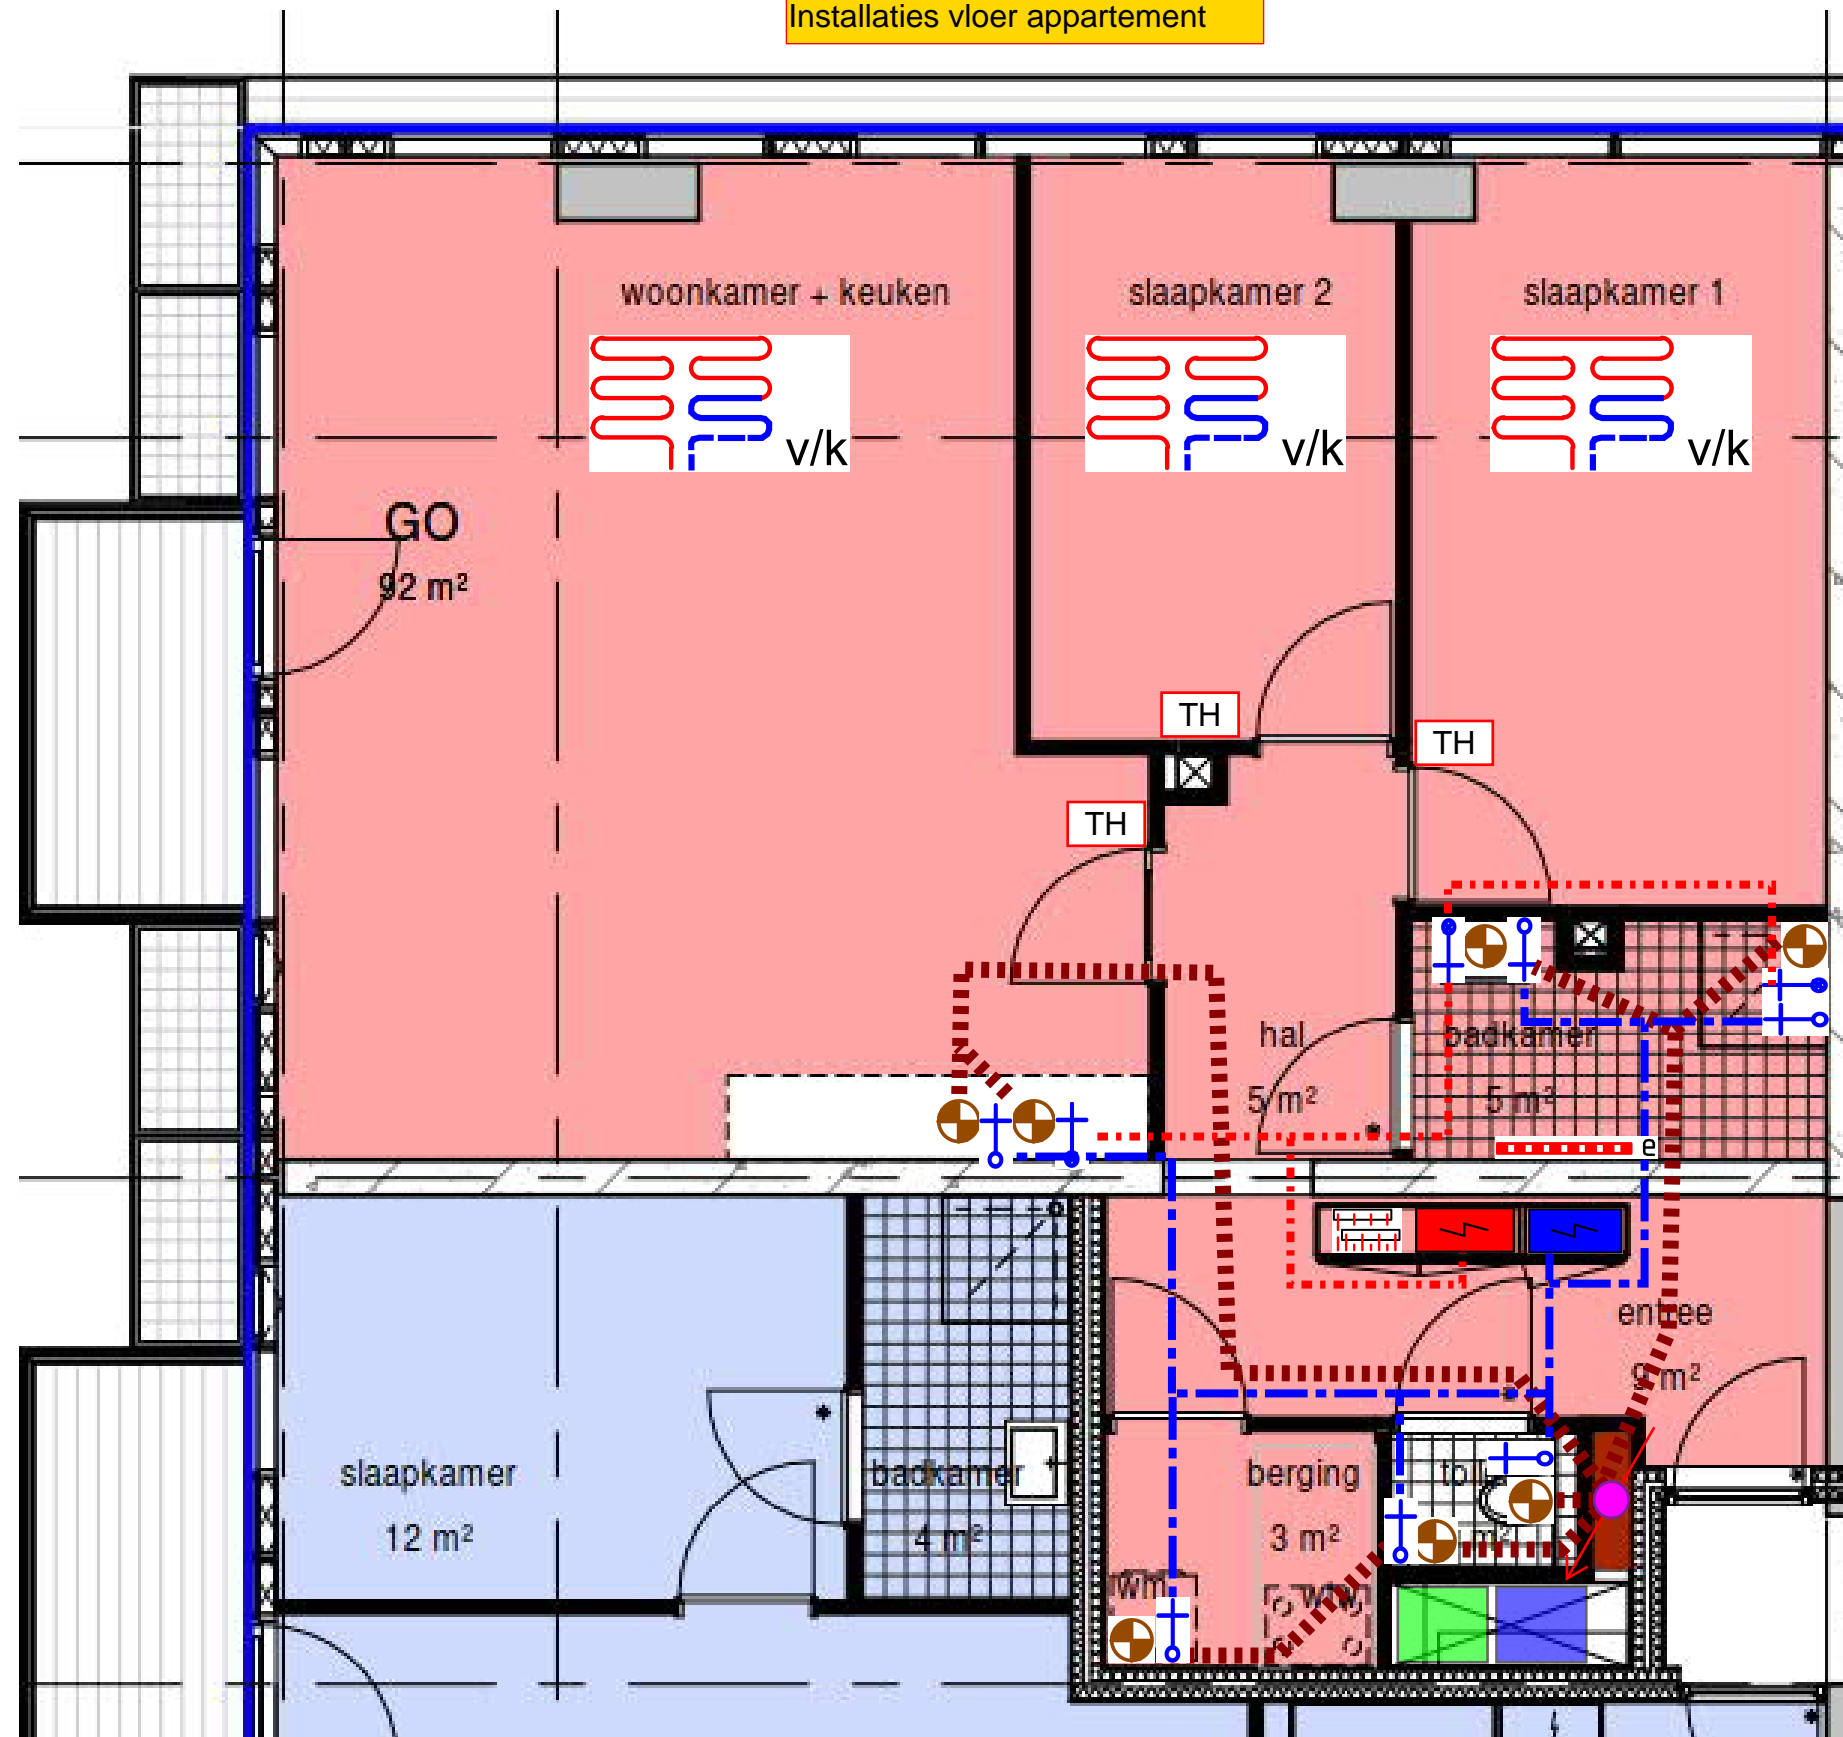

RENVOOI

- Meterkast koud
- Meterkast warm (afmeting afhankelijk van gekozen variant)
- Retourkanaal
- Toevoerkanaal
- Retourventiel (max. 65 m³/h)
- Toevoerventiel (max. 40 m³/h)
- WTW-box appartement
- Ventilatie overstroom (dmv bouwkundige overstroomspleet) Bij overstroom >54 m³/h dient een deurrooster gerealiseerd te worden
- Woningbouwkanaal (toevoer)
- Woningbouwkanaal (retour)
- CO2
- CO2 Regeling
- TH
- Thermostaat
- Vloerverdeler (vloerverwarming/koeling)
- Vloerverwarming/koeling \* loopt mee op andere ruimten
- e Elektrische handdoek radiator
- VWA leiding (ingestort)
- VWA lozingspunt
- Koudtapwaterleiding (steigen/dalen via de wanden)
- Warmtapwaterleiding (steigen/dalen via de wanden)
- Koudtapwater aansluiting
- Warmtapwater aansluiting