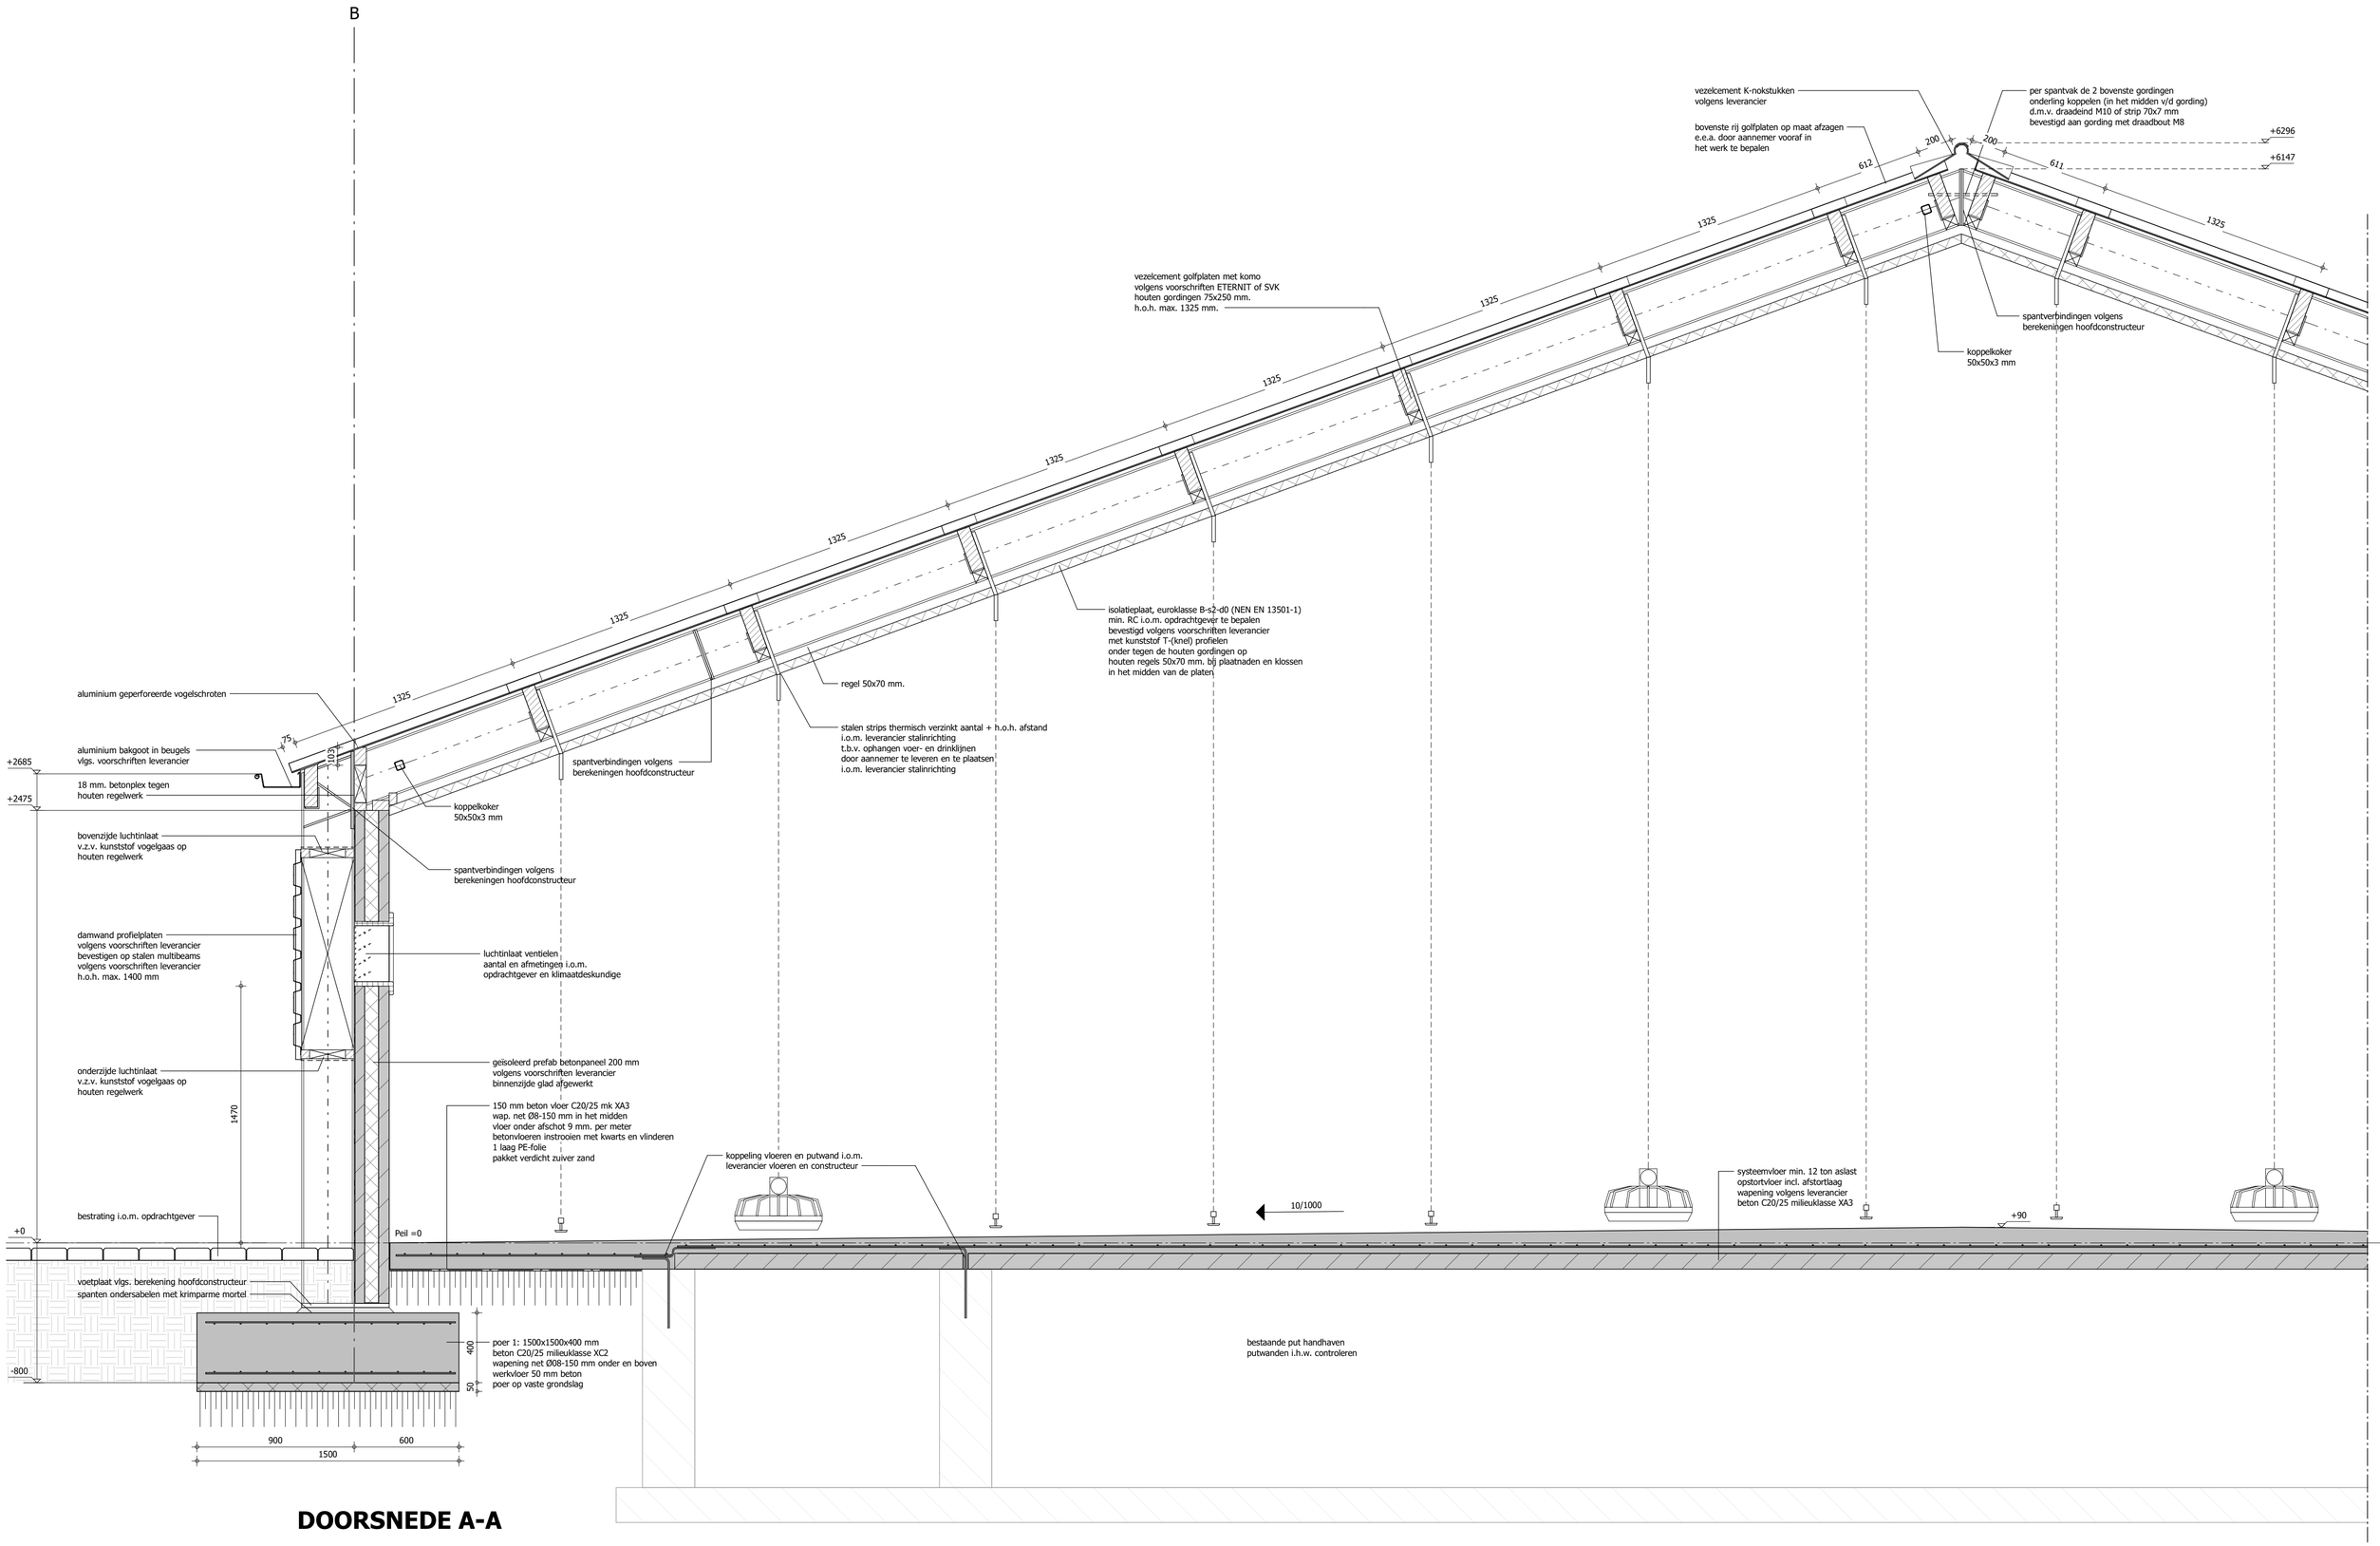

DOORSNEDE A-A

MATEN VOORAF IN HET WERK TE CONTROLEREN

HOOFDCONSTRUCTEUR = van Meijl Verhaegh

WERK- / UITVOERINGSTEKENINGEN EN CONTROLE CONSTRUCTIES VOLGENS
DE EUROCODERING VOOR REKENING VAN AANNEMER TE VERZORGEN

© VAN DUN ADVIES BV

van DUN ADVIES
partner in het buitengebied

Vestiging Gilze
T. 013 5199458

Vestiging Someren
T. 0493 745015

info@vandunadvies.nl
www.vandunadvies.nl

PROJECTNUMMER	TEKENAAR	DATUM
01188-DB033	JW/RoHe	30-05-2023
TEKENING	SCHAAL	WIJZIGINGEN
Detailblad	1:20	1e
	BLAD	2e
	3-03	3e
		4e

ONDERWERP
Nieuwbouw vleeskuikenstal aan de Mr. de la Courtstraat 23 Vessem