

blad	omschrijving	schaal	datum	datum wijz A	datum wijz B	datum wijz C	datum wijz D	datum wijz E	datum wijz F
OV-08	101	1:5	13-09-2024						
OV-08	102	1:5	13-09-2024						
OV-08	103	1:5	13-09-2024						
OV-08	104	1:5	13-09-2024						
OV-08	105	1:5	13-09-2024						
OV-08	106	1:5	13-09-2024						
OV-08	201	1:5	13-09-2024						
OV-08	202	1:5	13-09-2024						
OV-08	203	1:5	13-09-2024						
OV-08	204	1:5	13-09-2024						
OV-08	205	1:5	13-09-2024						
OV-08	206	1:5	13-09-2024						
OV-08	207	1:5	13-09-2024						
OV-08	208	1:5	13-09-2024						

opdrachtgever
GGD Flevoland

project
RAV Zeewolde
nieuwbouw opkomstpost RAV

fase
Uitvoeringsgereed ontwerp

onderdeel
Details

schaal

formaat

getekend

ontwerp

datum

13-09-2024

blad

OV-08

datum wijziging

A:

B:

C:

D:

E:

F:

G:

H:

I:

J:




projectnr.


MA•KR


Maas Kristinsson Architecten


't Ei 1
7241 AK Lochem
+31 (0)573 222 180


Henriëtte van Lijndenlaan 1
3703 AS Zeist
+31 (0)30 2080 877

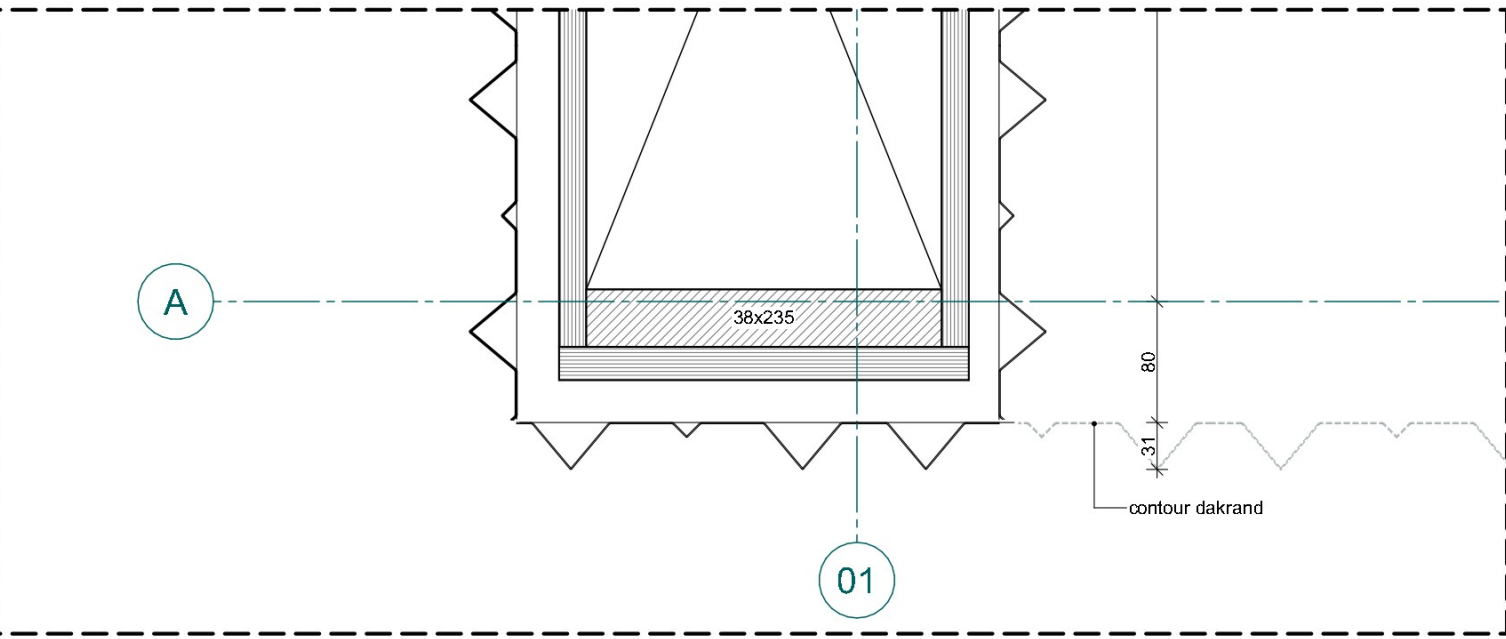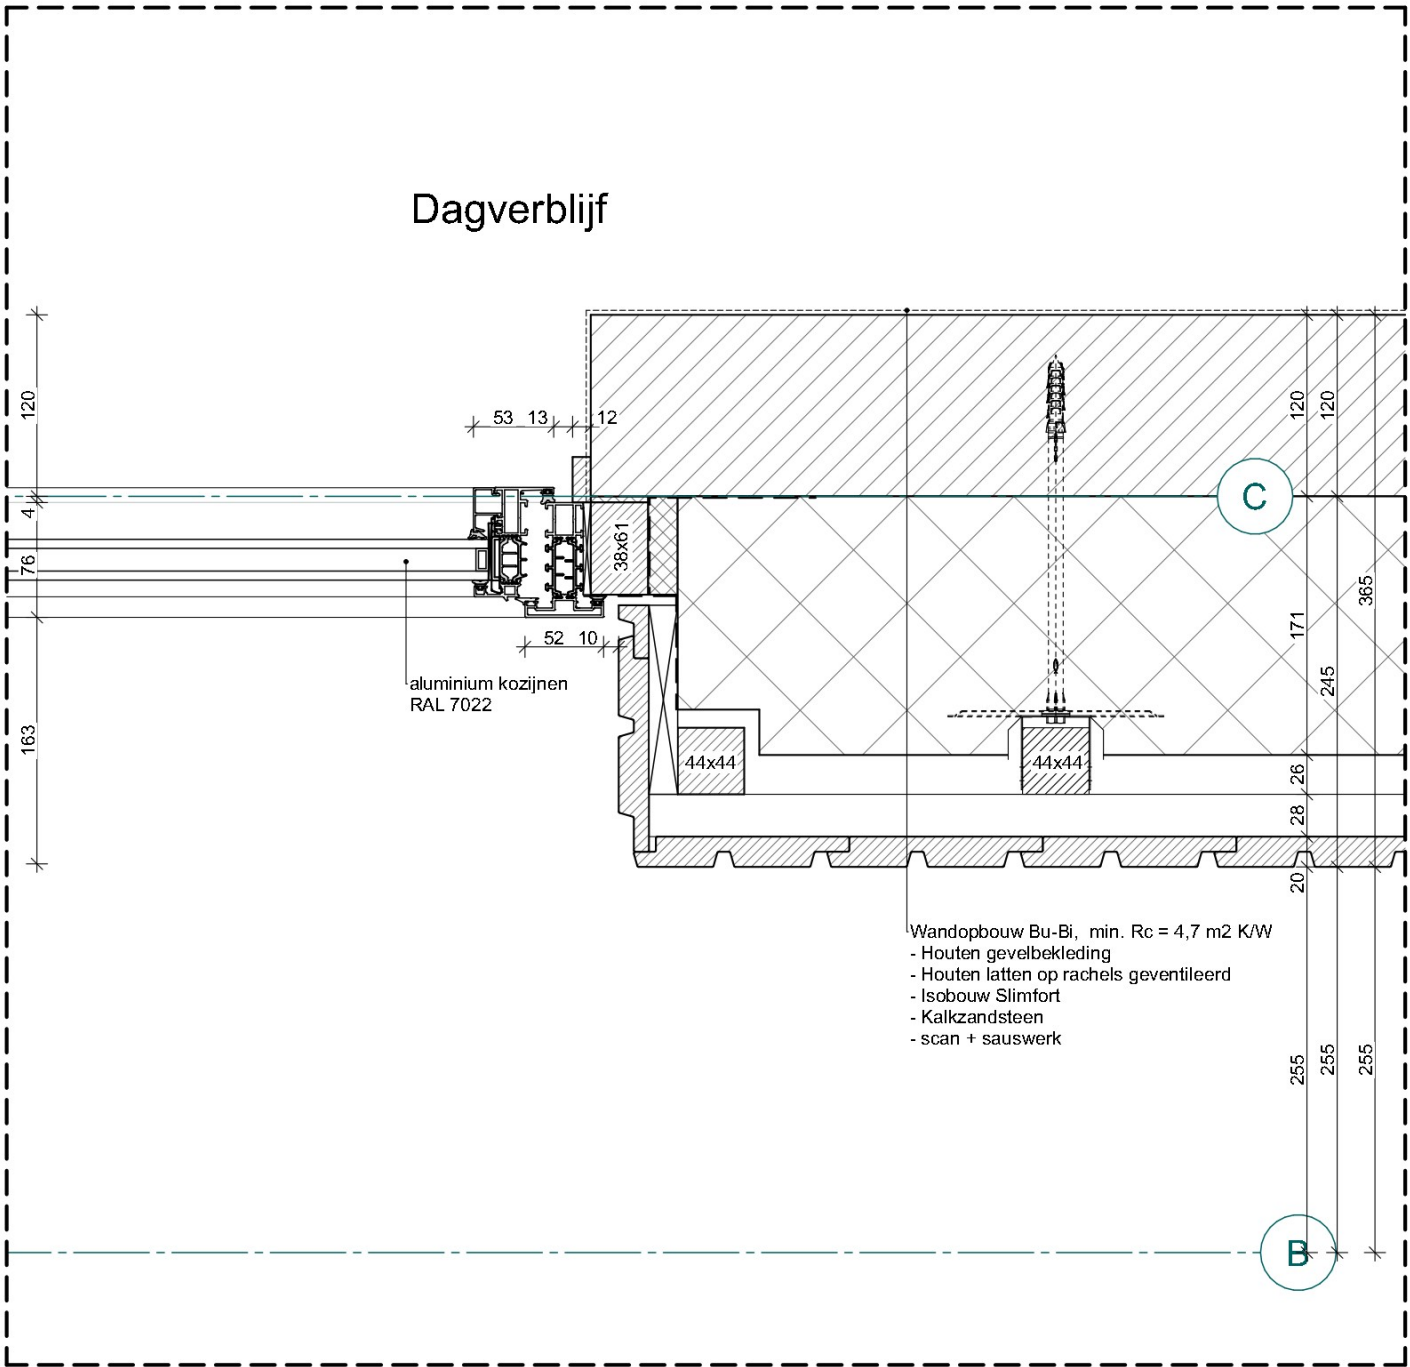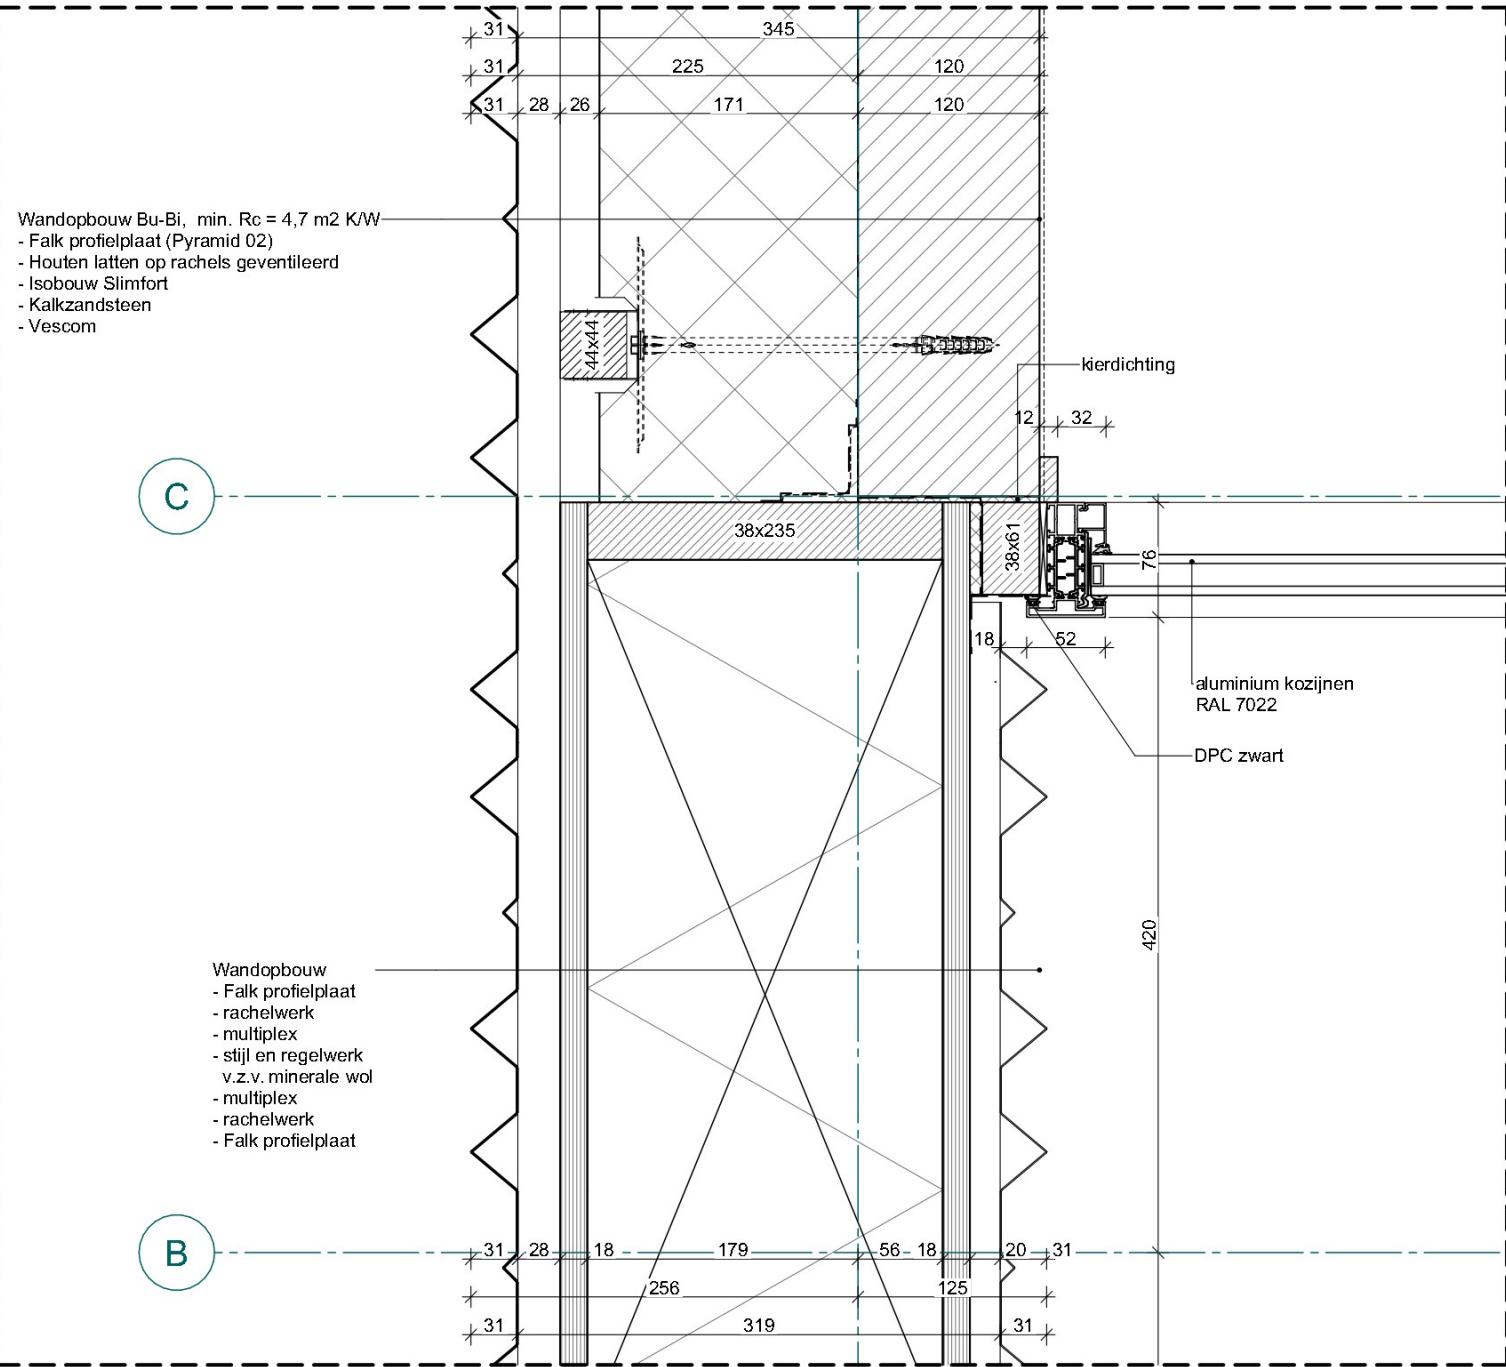

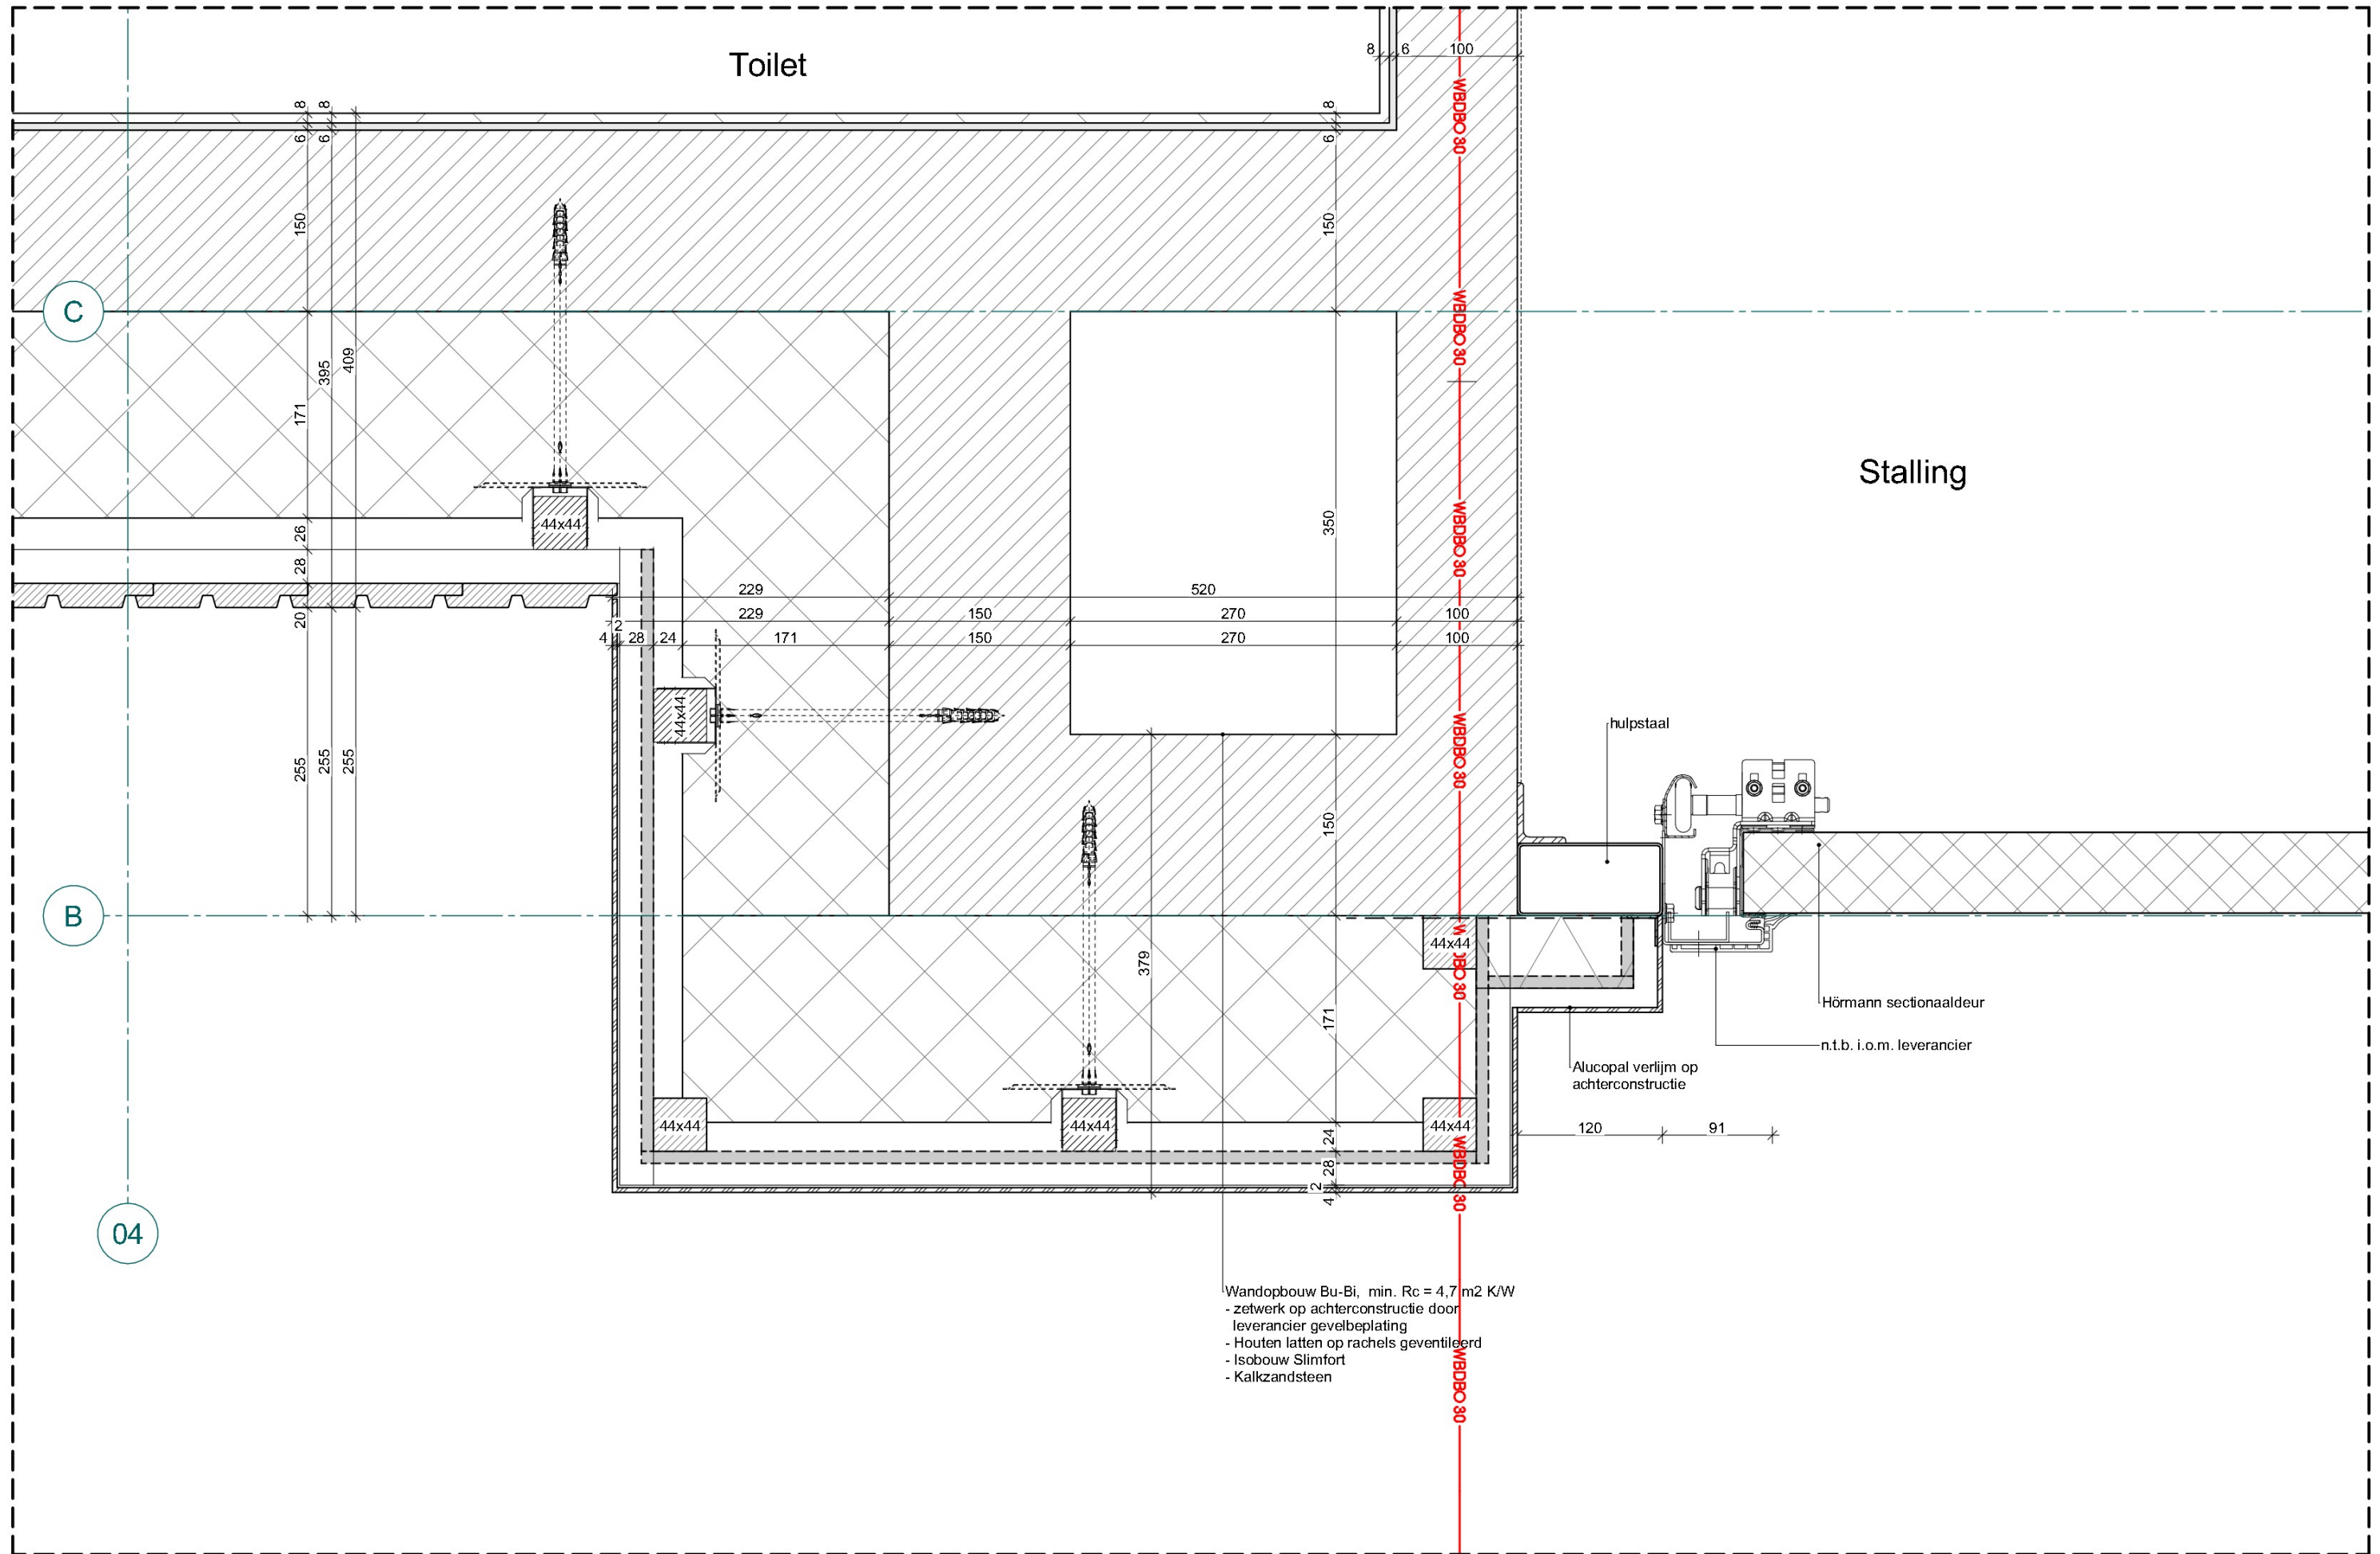

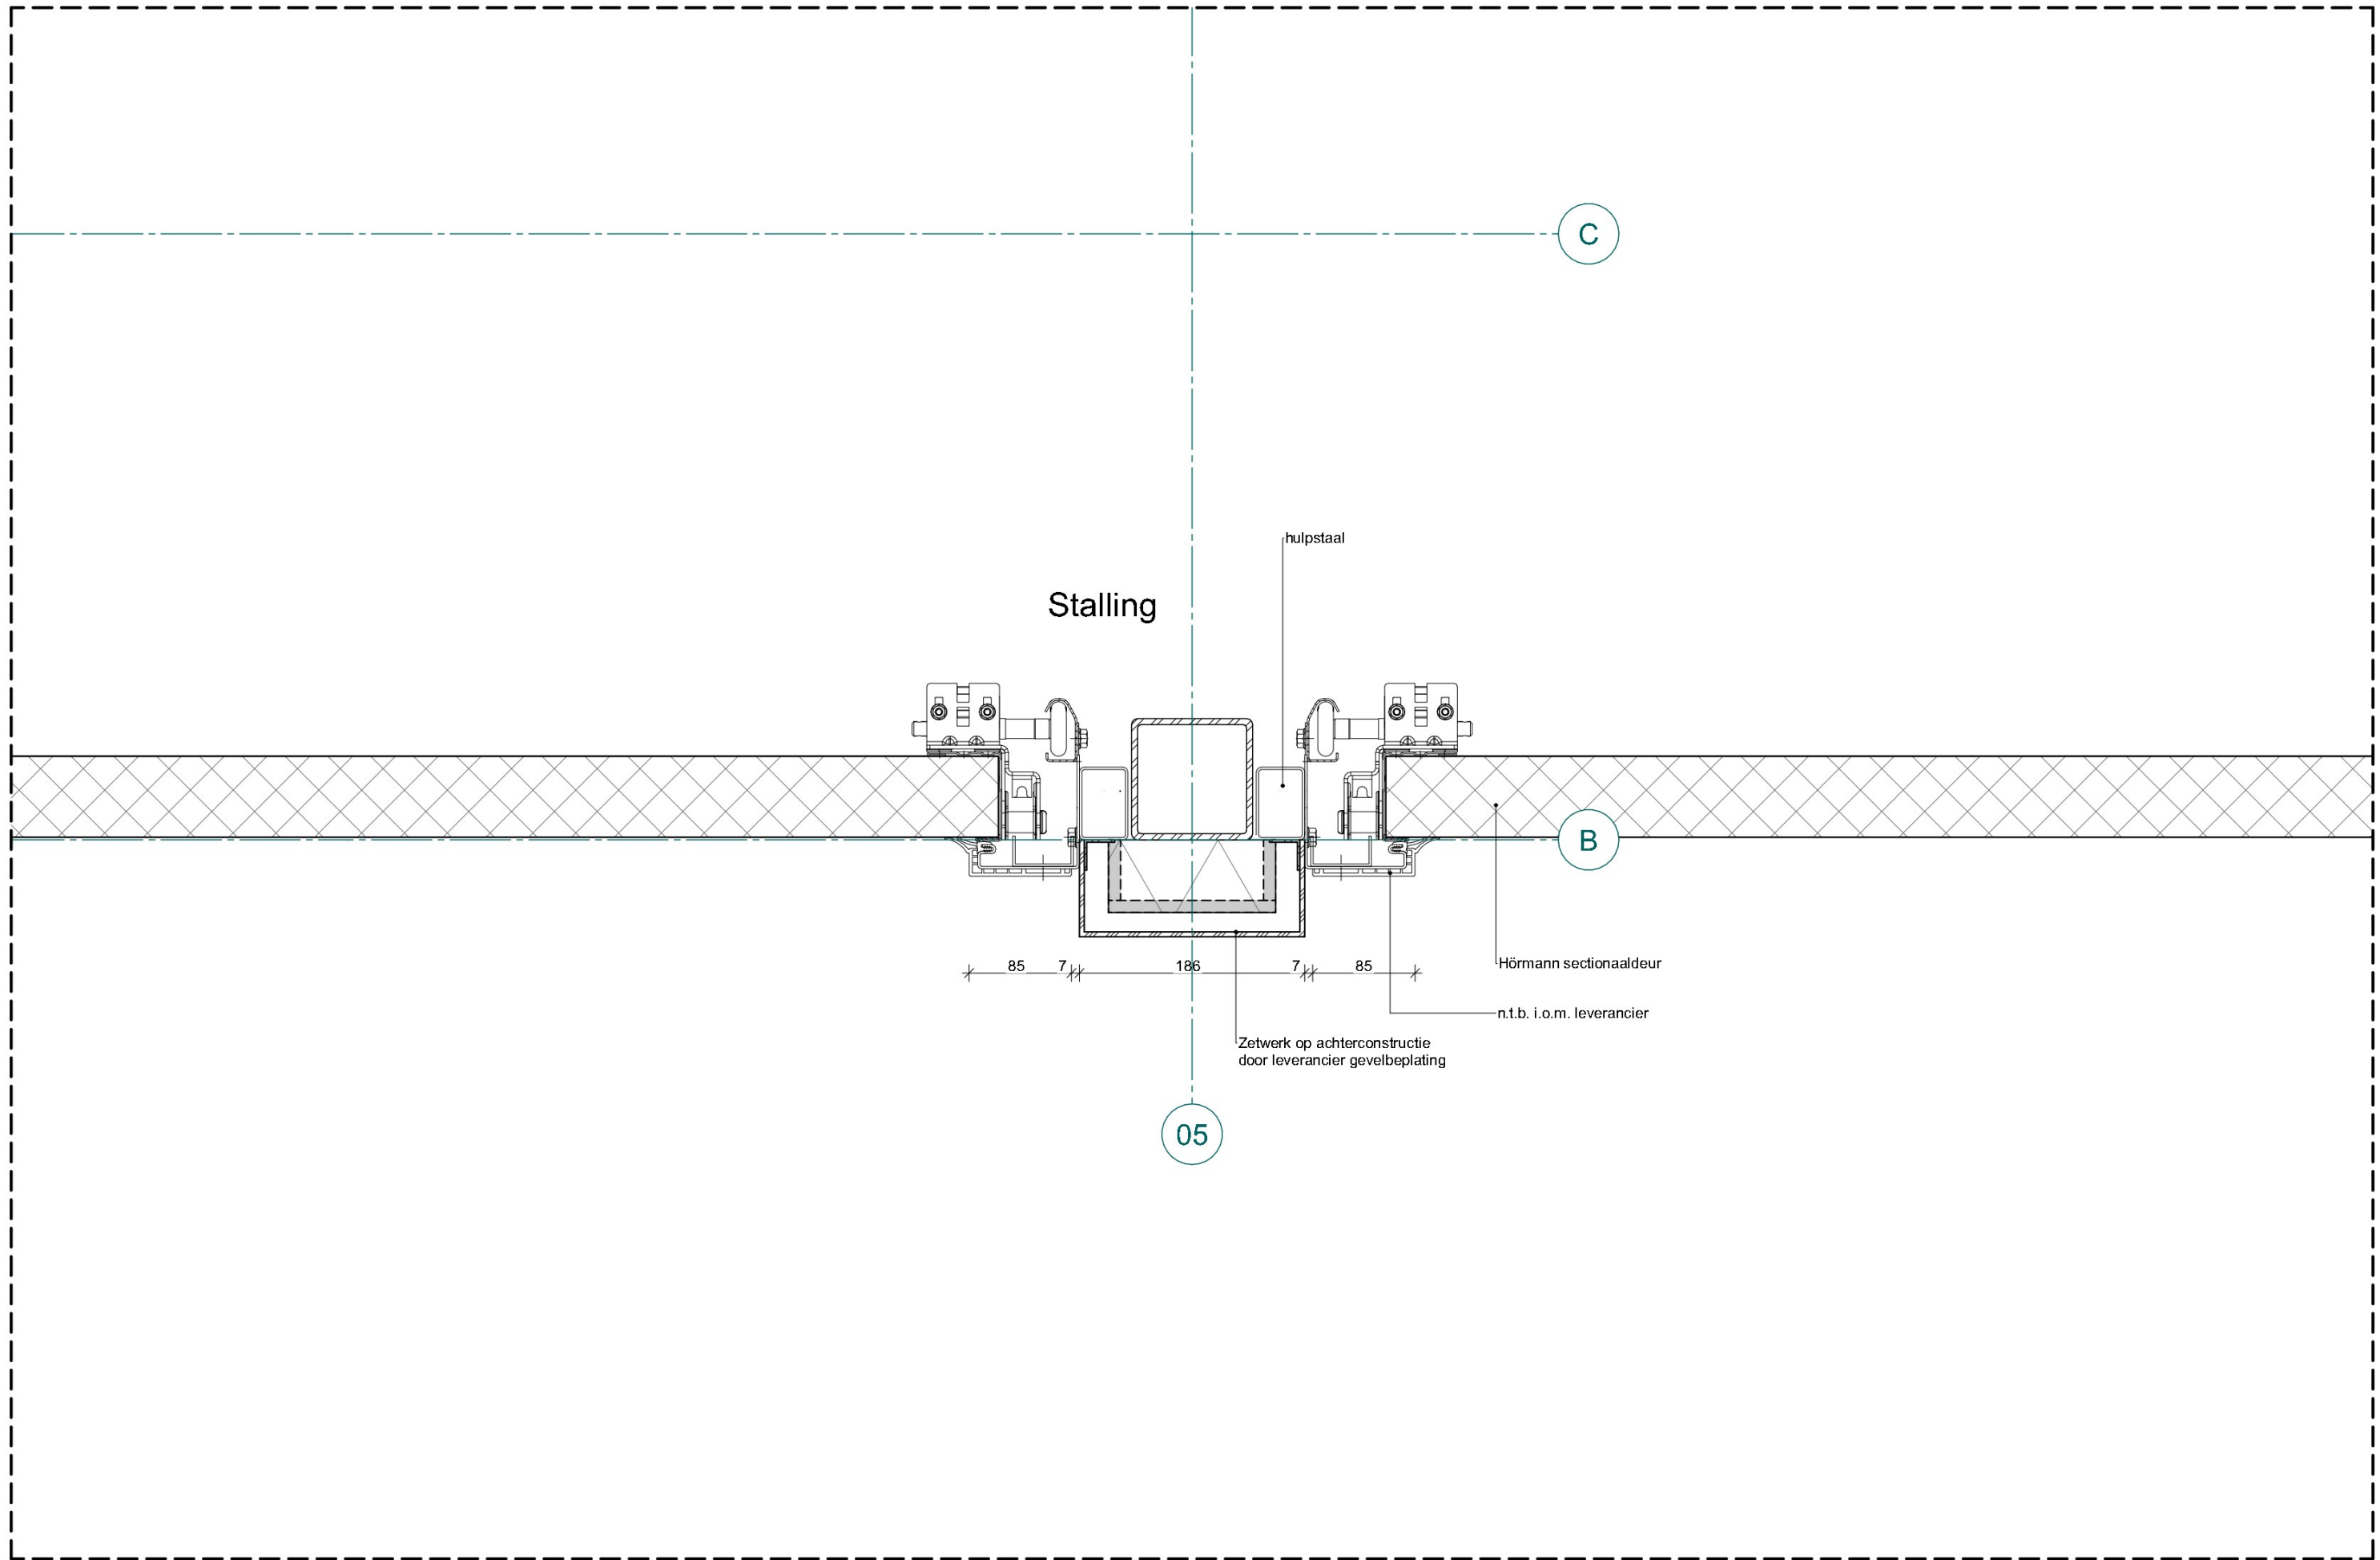

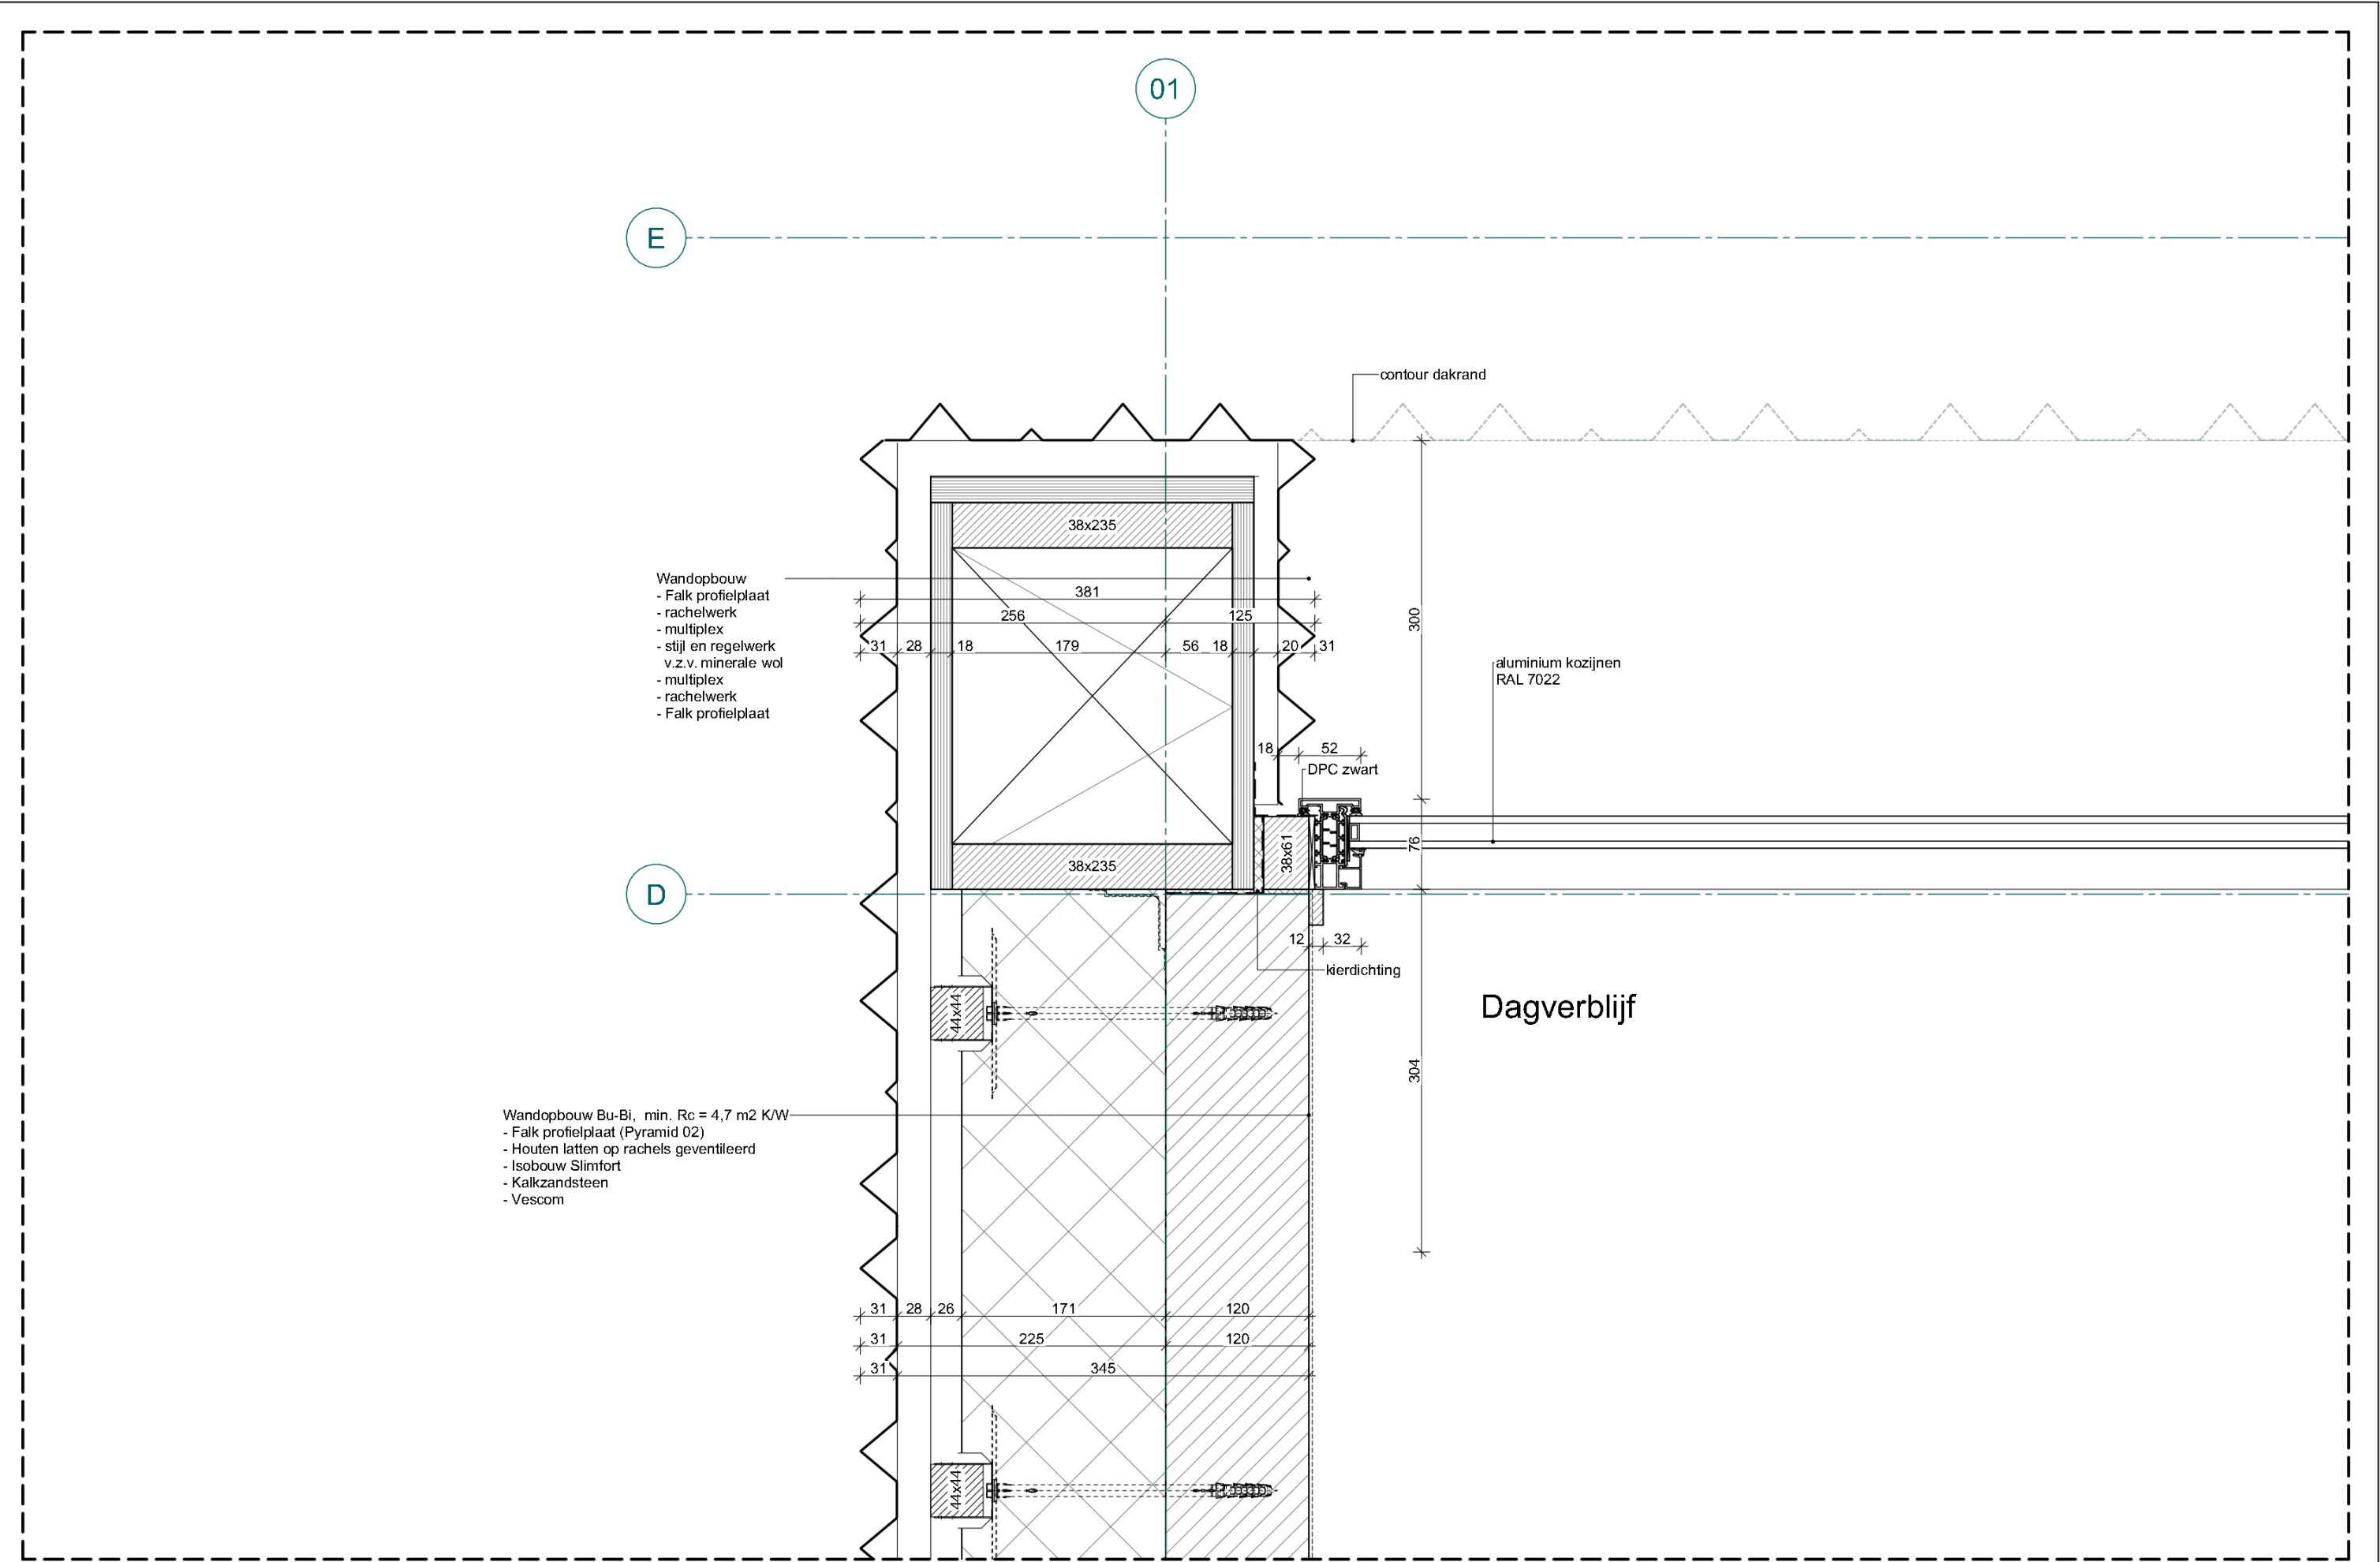

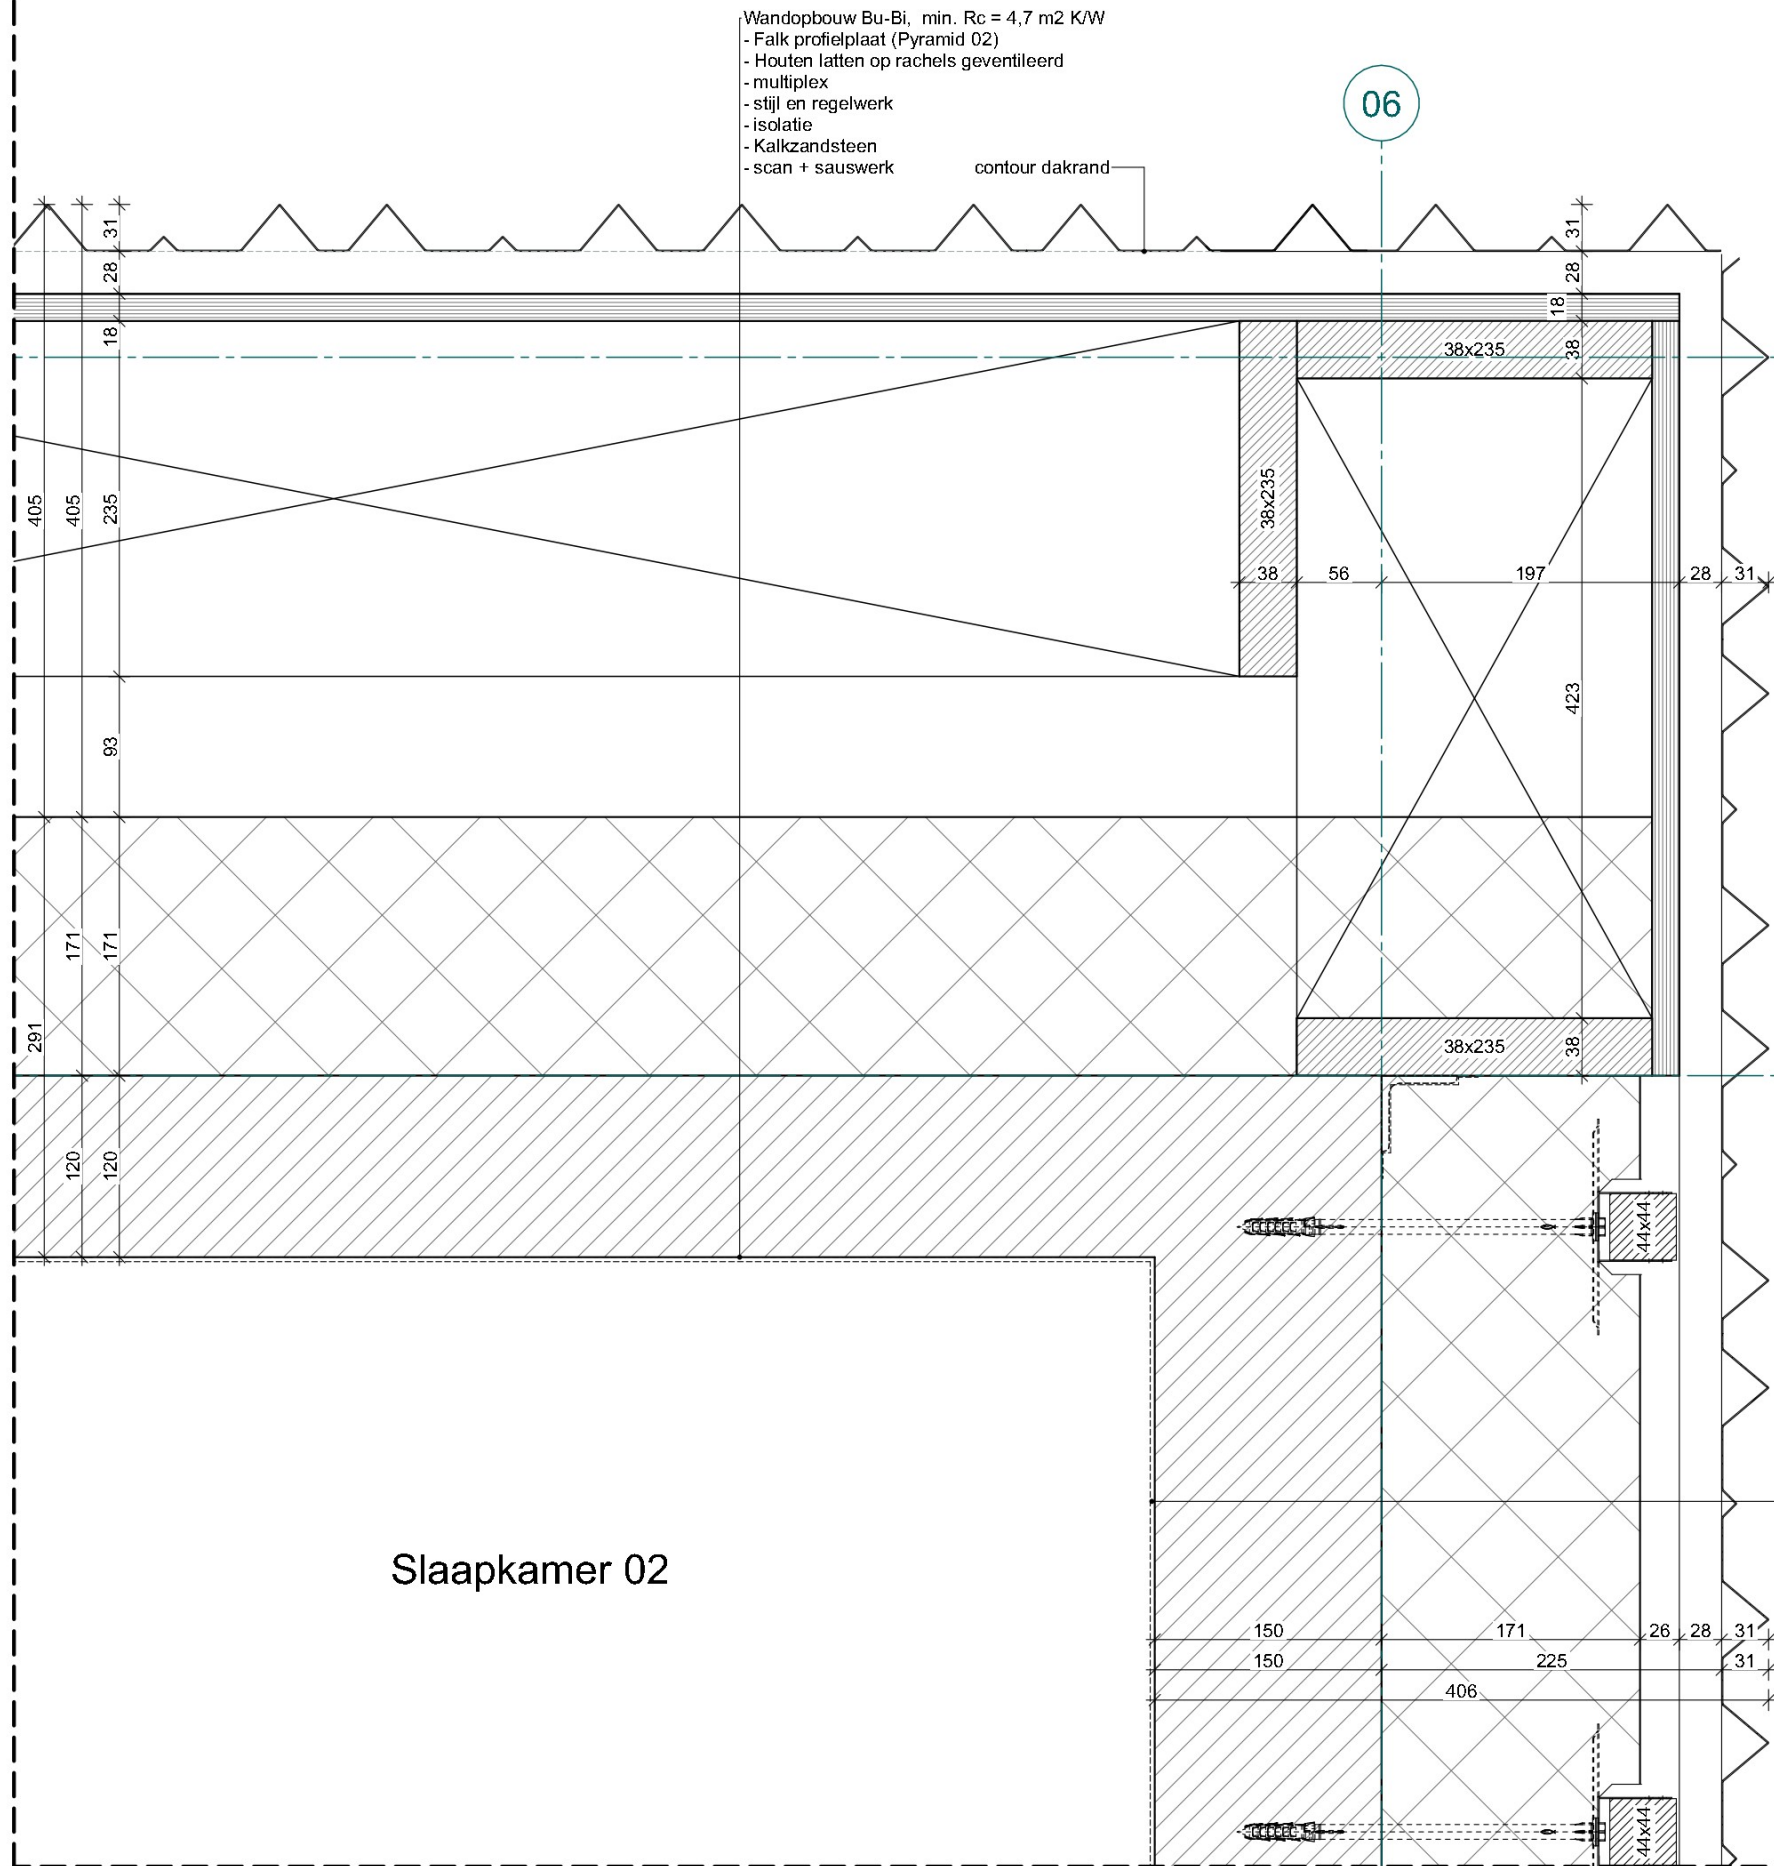


Wandopbouw Bu-Bi, min. Rc = 4,7 m2 K/W
- Falk profielplaat (Pyramid 02)
- Houten latten op rachels geventileerd
- multiplex
- stijl en regelwerk
- isolatie
- Kalkzandsteen
- scan + sauserk


contour dakrand


Wandopbouw Bu-Bi, min. Rc = 4,7 m2 K/W
- Falk profielplaat (Pyramid 02)
- Houten latten op rachels geventileerd
- Isobouw Slimfort
- Kalkzandsteen
- scan + sauserk

Slaapkamer 02

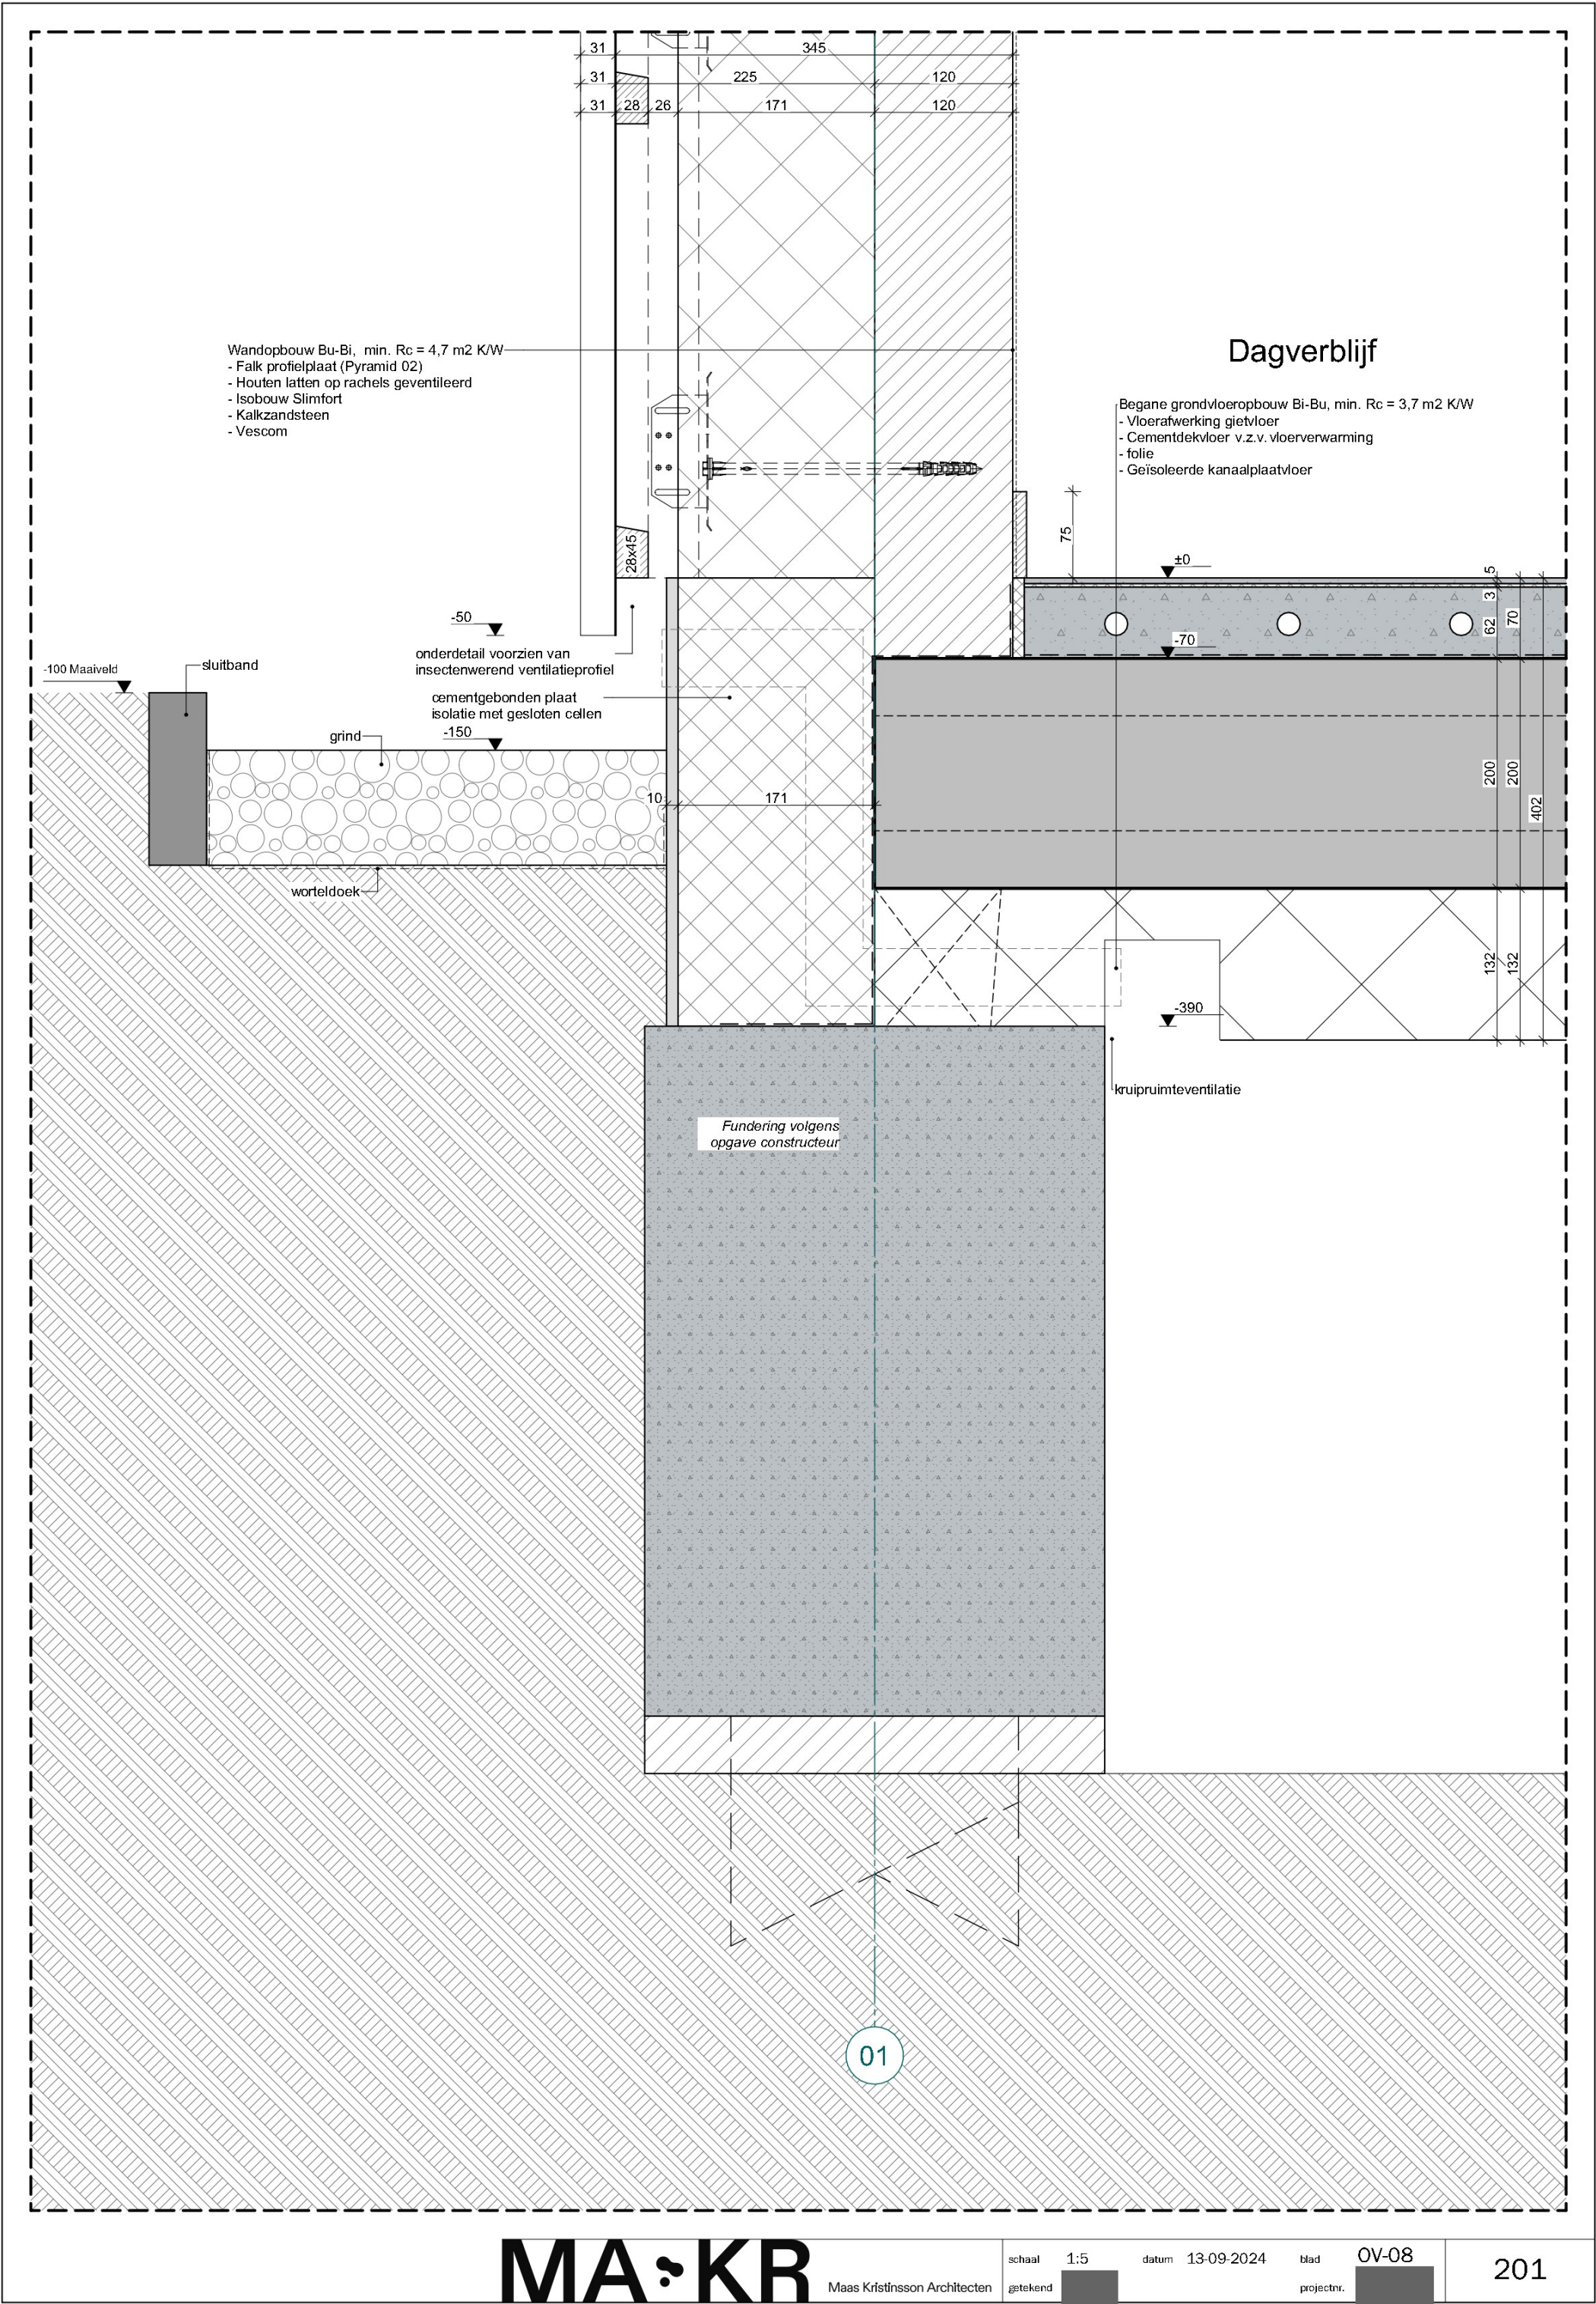

01

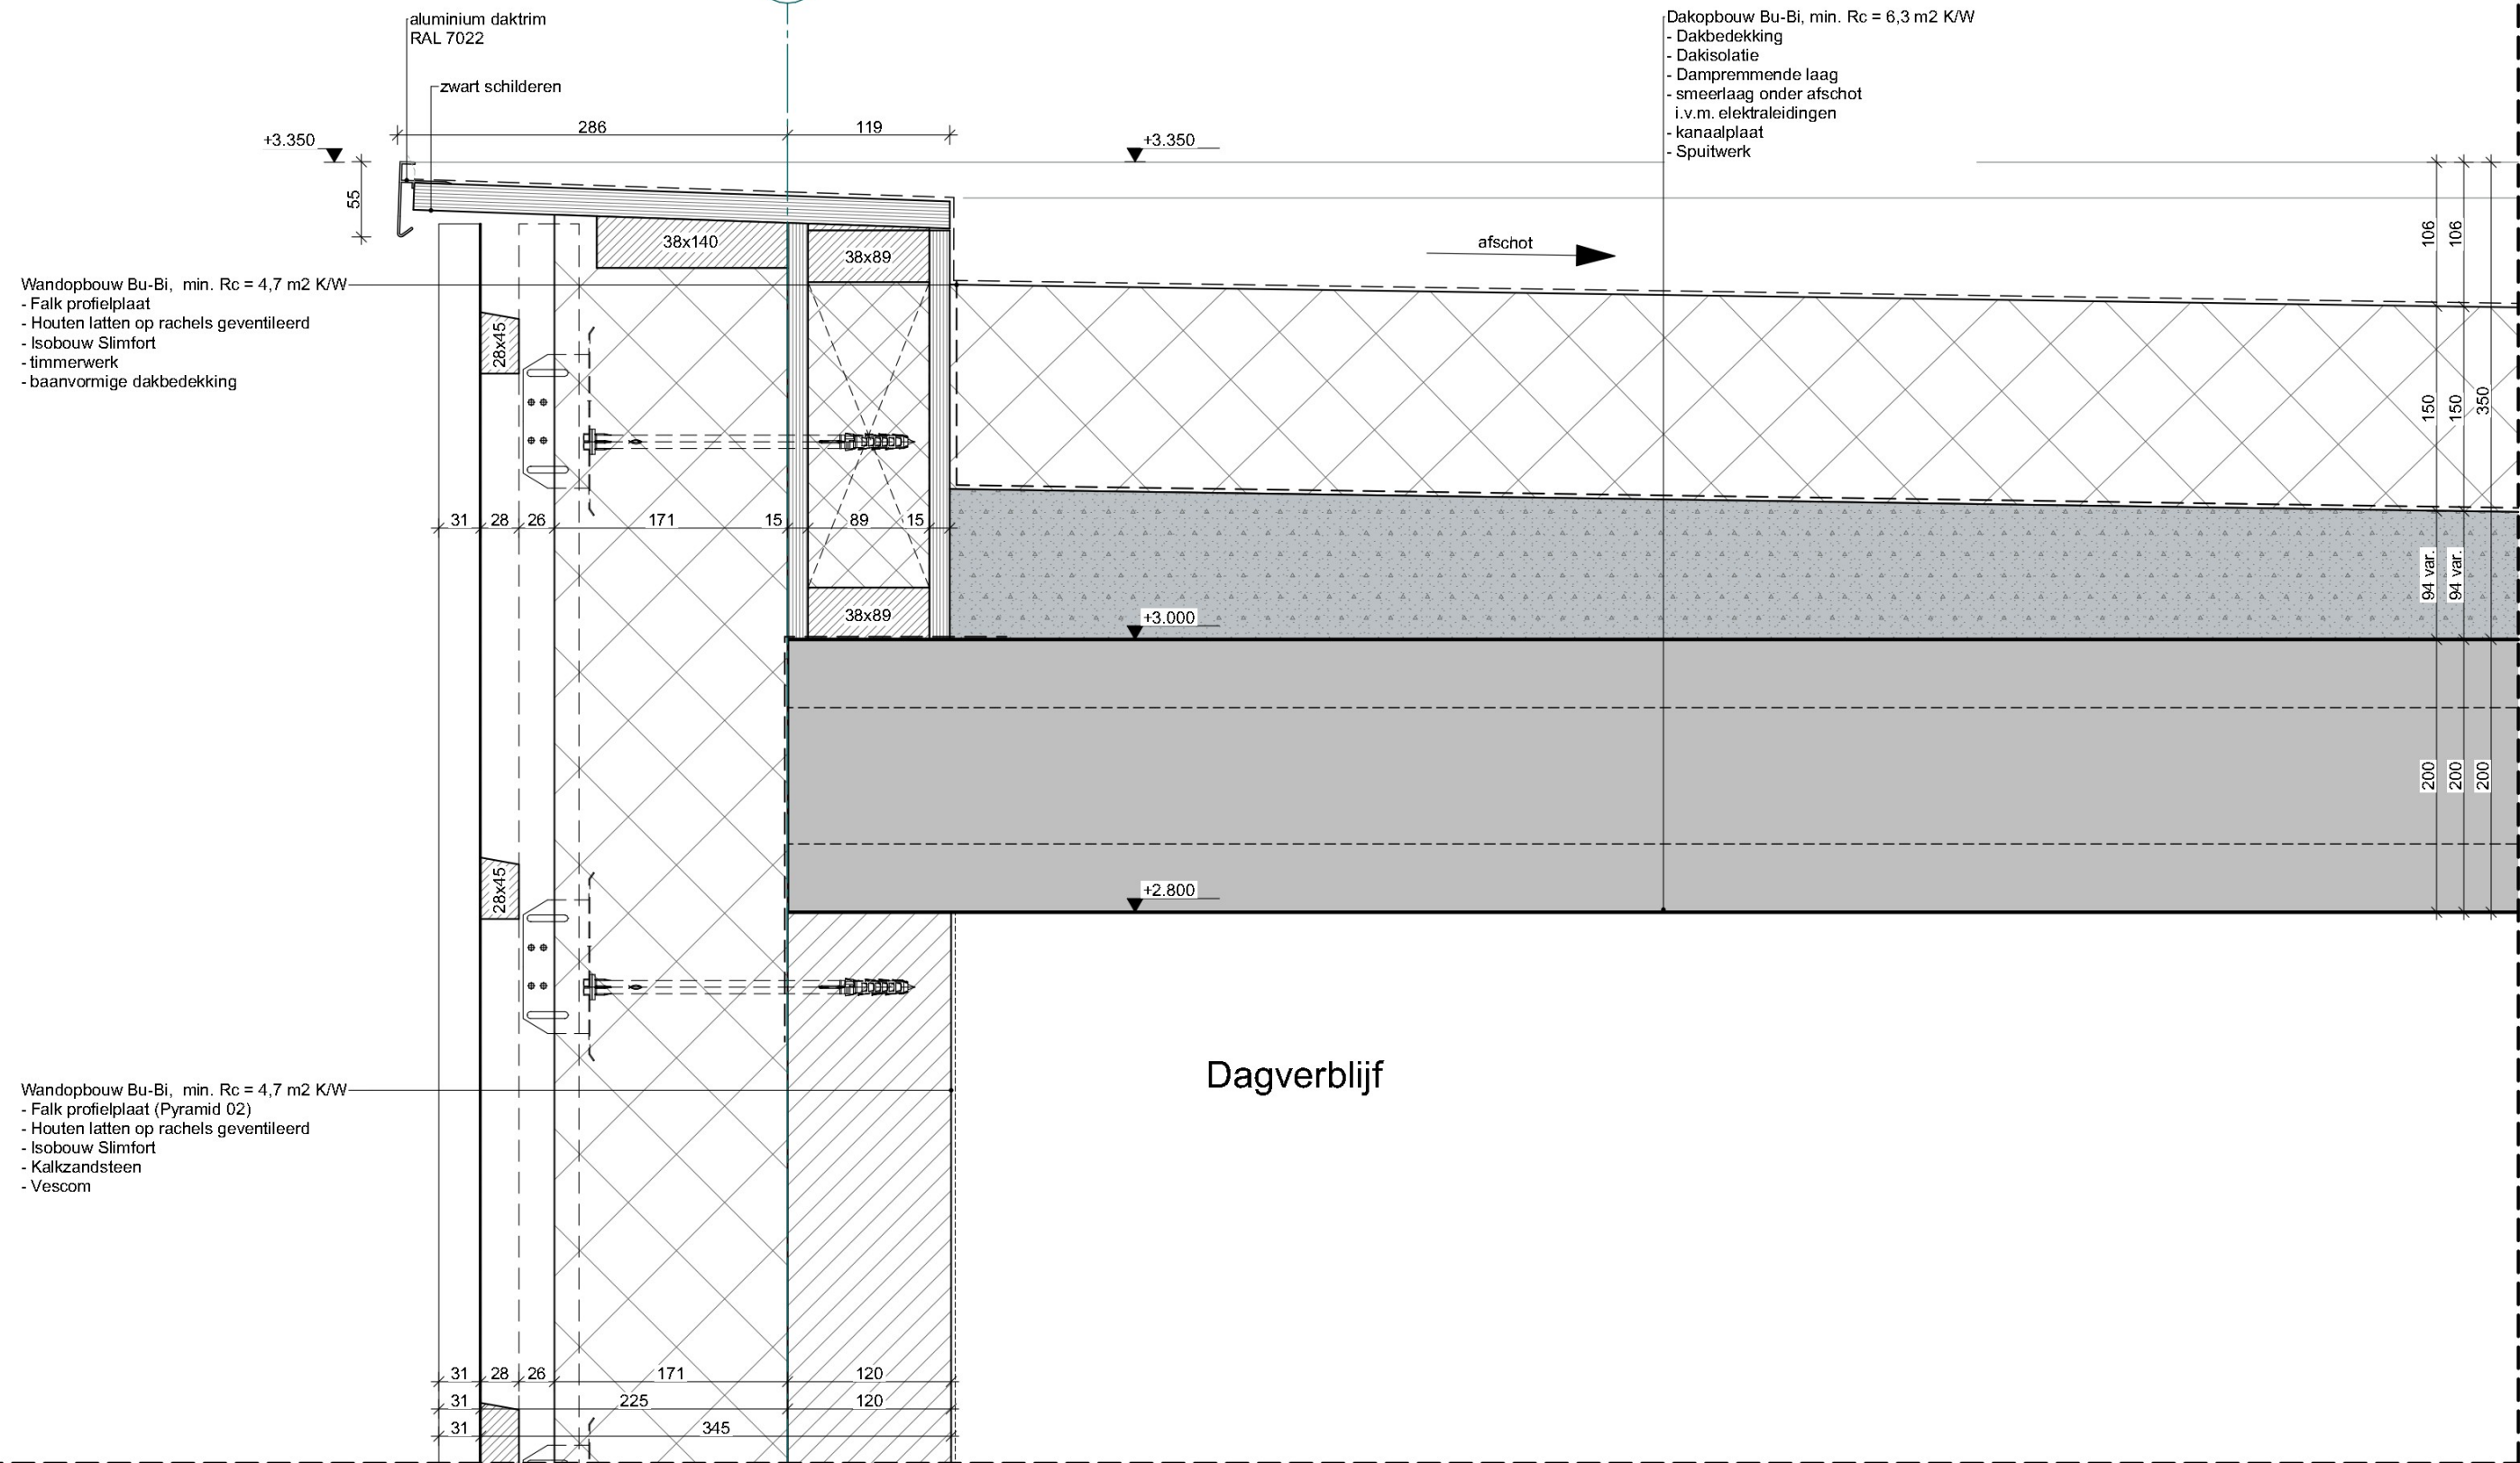

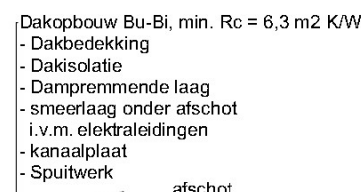

- Wandopbouw Bu-Bi, min. $R_c = 6.3 \text{ m}^2 \text{ K/W}$
- Dakbedekking
- Dakisolatie verticaal opgezet
- dampremmende laag
- Kalzandsteen
- scan + sauserwerk


- Dakopbouw Bu-Bi, min. Rc = 6,3 m2 K/W,
- Dakbedekking
- Dakisolatie
- Dampremmende laag
- smeerlaag onder afschot
i.v.m. elektraleidingen
- kanaalplaat
- Spuitwerk

Stalling

—Extra wapening opnemen in filmlaag i.v.m. scheurvorming

—Gipsplaat i.v.m. afdichting kanalen

ruimte t.b.v. installaties
boven verlaagd plafond

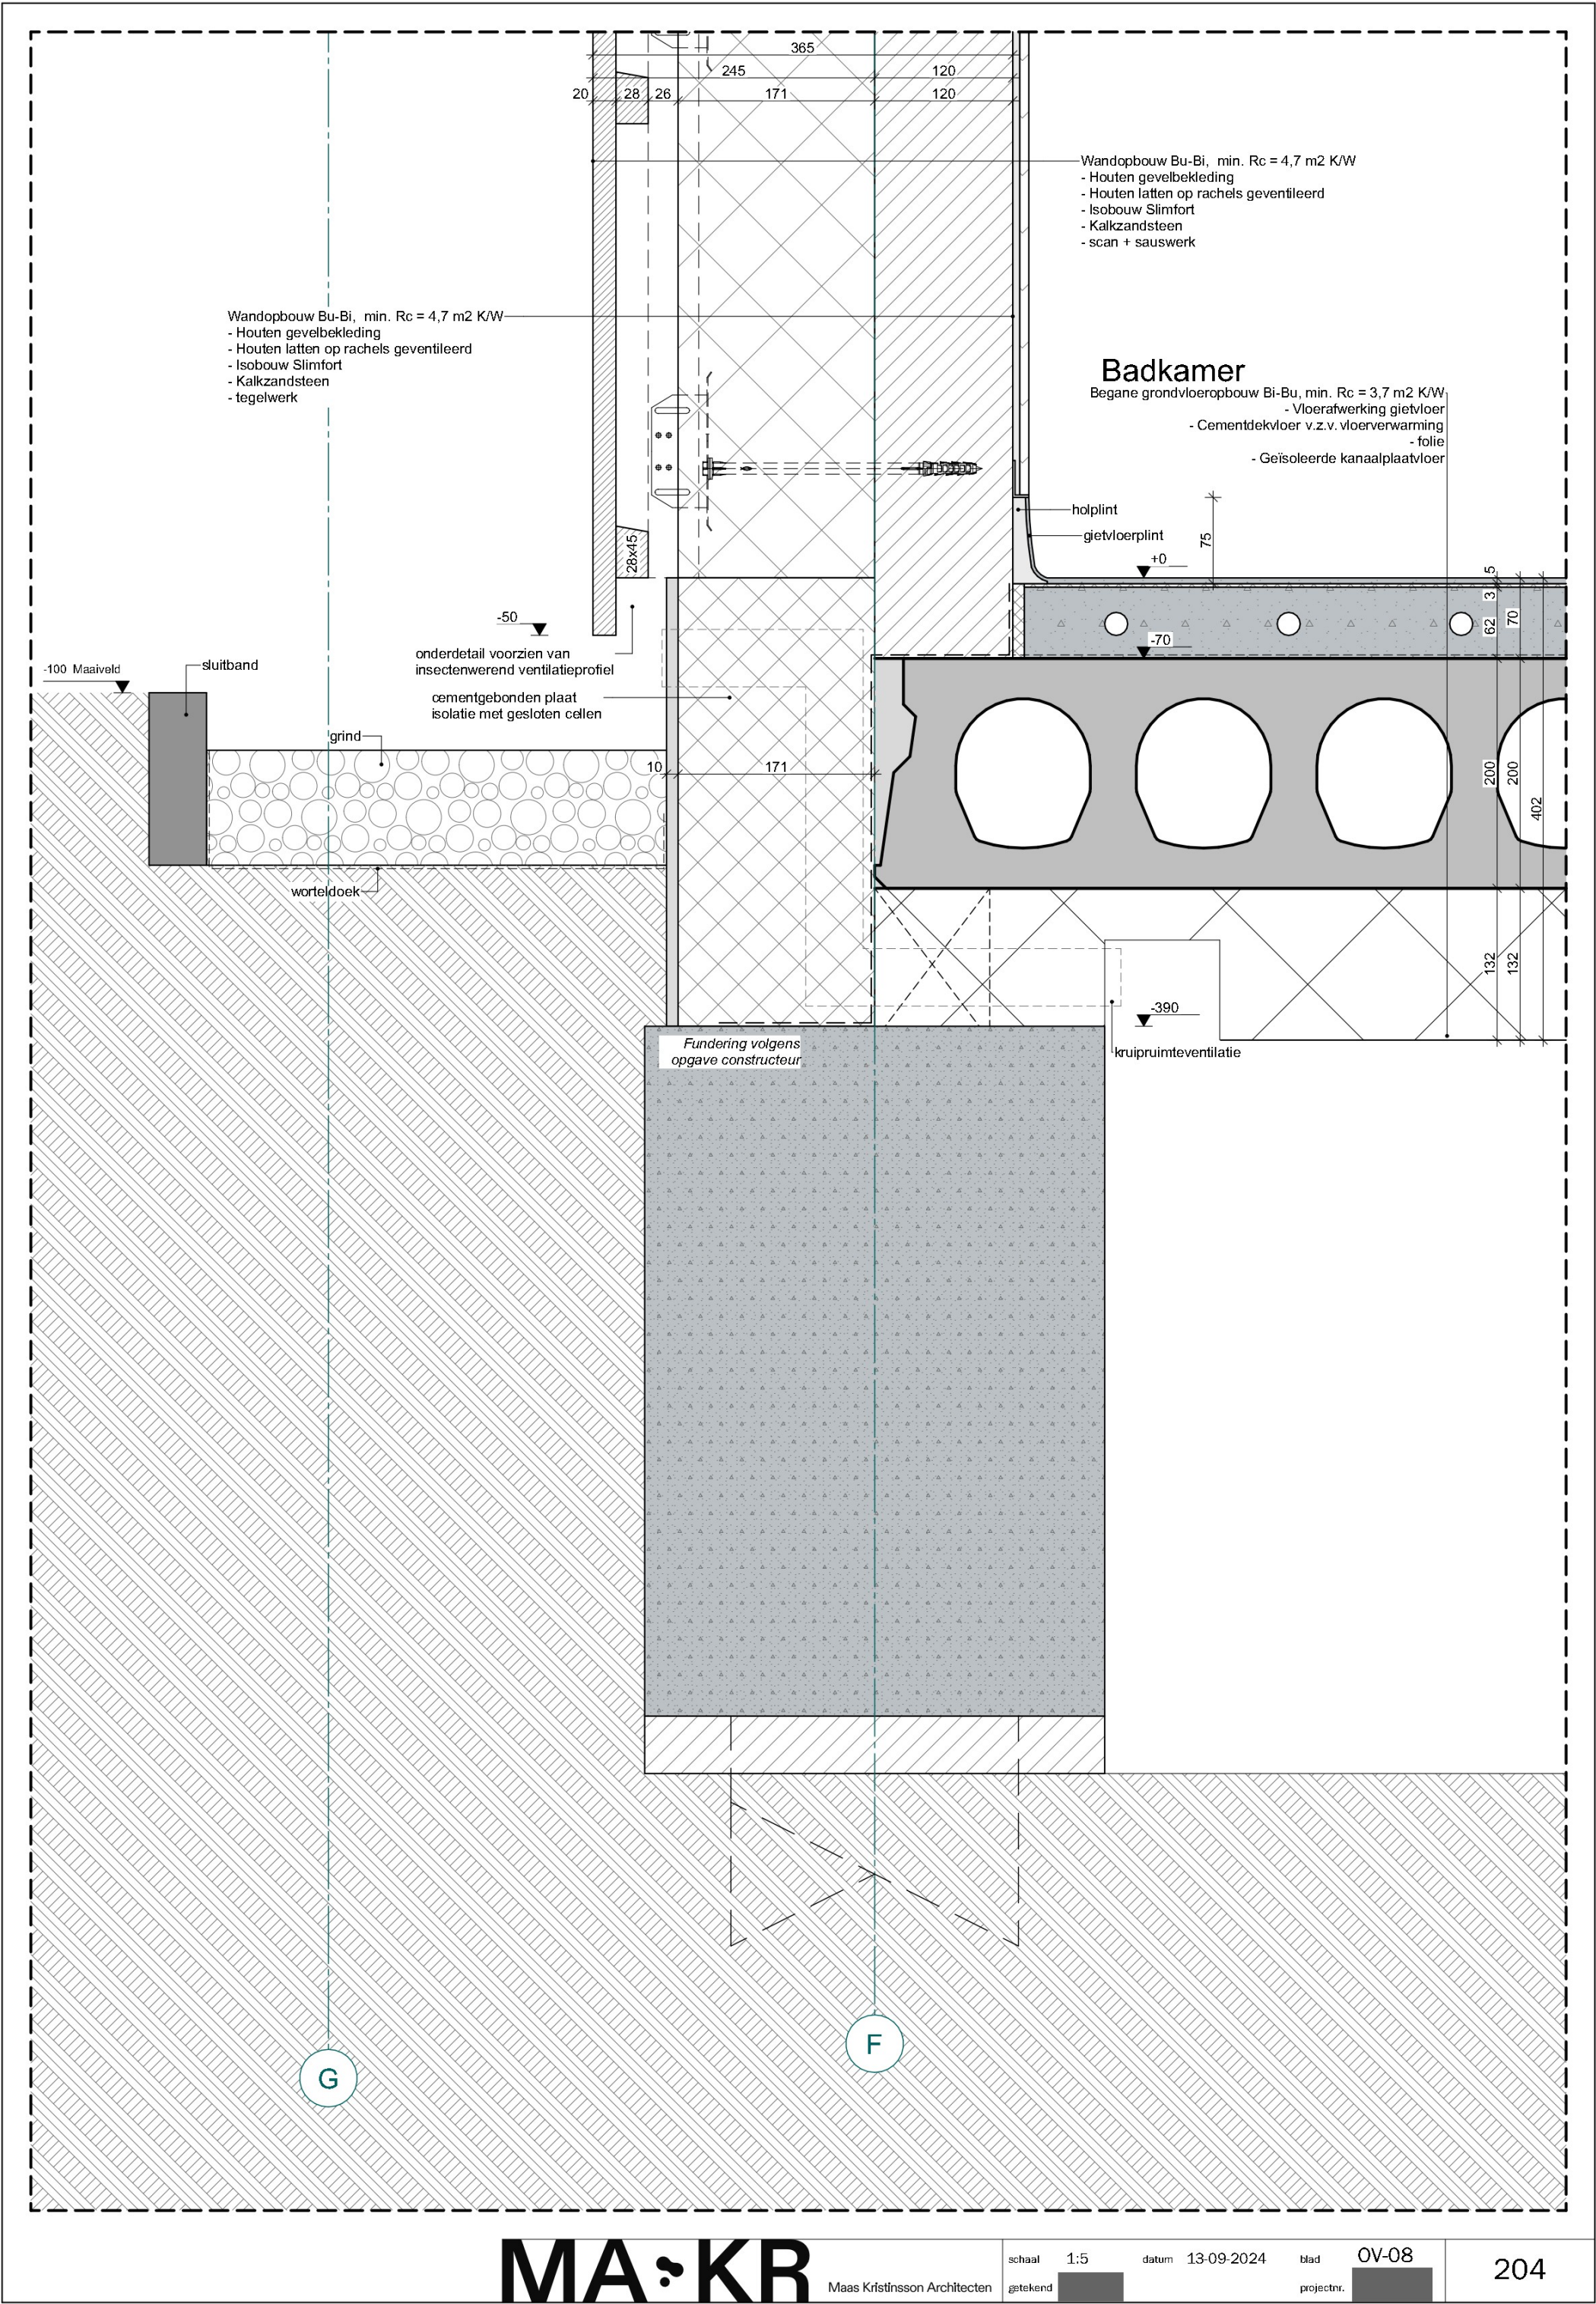

Wandopbouw Bu-Bi,
- Falk profielplaat
- Houten latten op rachels geventileerd
- multiplex
- stijl en regelwerk
- multiplex
- baanvormige dakbedekking

