

1133503
12/11

Nieuwegein



Wijzigingsformulier horeca-exploitatievergunning

Wanneer u een inrichting exploiteert die valt onder de reikwijdte van artikel 2:27 van de Algemene plaatselijke verordening (Apv) dient u in het bezit te zijn van een geldige horeca-exploitatievergunning. Met deze aanvraag kunt u een nieuwe vergunning aanvragen als er sprake is van een ondergeschikte wijziging ten opzichte van een reeds verleende horeca-exploitatievergunning. Van een ondergeschikte wijziging is sprake als het aantal leidinggevers dat in de inrichting werkzaam is, wijzigt (bijvoorbeeld bij vertrek of samenstelling van medewerkers). Ook een wijziging van het terras kunt u met dit formulier aanvragen.

Bij deze aanvraag moet u tenminste de volgende stukken overleggen:

1. een plattegrond van de inrichting en terras, schaal 1:100, (inclusief aanduiding van de functie van de ruimten en de oppervlakten);
2. een (digitale) kleurenfoto bij te voegen van het terrasmeubilair;
3. indien er meerdere leidinggevers werkzaam zijn, per leidinggevende (een kopie van de) arbeidsovereenkomst of werkgeversverklaring;
4. indien u geen eigenaar bent van het pand waarin de inrichting is of zal worden gevestigd, dient u een verklaring van de eigenaar/verhuurder te overleggen waaruit blijkt dat deze geen bezwaar heeft tegen de exploitatie;
5. de ingevulde bijlage(n) leidinggevende(n).

Op grond van artikel 2:28, lid 7, van de Apv wordt met betrekking tot iedere leidinggevende onderzocht of hij of zij van slecht levensgedrag is.

De gegevens die u invult op dit formulier en de bijlagen die u hieraan toevoegt worden gebruikt voor de beoordeling van uw aanvraag tot wijziging van een horeca-exploitatievergunning. Wanneer voor de beoordeling van uw aanvraag meer gegevens of bescheiden nodig zijn, ontvangt u hierover nader bericht.

Deze aanvraag zenden aan:

De burgemeester van de gemeente Nieuwegein, afdeling Stadswinkel, Postbus 1, 3430 AA Nieuwegein

Voor meer informatie kunt u contact opnemen met Team Vergunningen afd. Stadswinkel, tel. 030 - 607 18 80. Voor de behandeling van deze aanvraag zijn leges verschuldigd.

1 De aanvraag heeft betrekking op

Naam en adres van de inrichting: Huis Oudegein

Reden van de wijziging:

- ☐ uittreden leidinggevende(n)
☐ optreden nieuwe leidinggevende(n)

- ☐ wijziging inrichting/omvang terras
☐ wijziging openingstijden

☒ anders. n.l. hvk wijziging
+ toevoeging 2 locaties

2 Gegevens aanvrager

| | natuurlijke persoon (eenmanszaak) | rechtspersoon (BV, NV) |
|-----------------------------|-----------------------------------|------------------------|
| Naam en voornamen (voluit) | | |
| Functie | <u>Eigenaar</u> | |
| Straatnaam en nummer | | |
| Postcode en woonplaats | | |
| Telefoonnummer & Emailadres | | |

3 Gegevens uittredende leidinggevende(n)

Naam en voornamen (voluit)
Met ingang van

Naam en voornamen (voluit)
Met ingang van

4 Gegevens optredende nieuwe leidinggevende(n)

Persoonsgegevens

Naam en voornamen (voluit)
Straatnaam en nummer
Postcode en woonplaats
Telefoonnummer Mobiel
E-mail adres
Geboorteplaats en -datum

Functie gegevens

Met ingang van
Aantal uren in de zaak werkzaam per week

Arbeidsverleden

Is bovengenoemde persoon momenteel elders in (loon)dienst ☐ Nee ☐ Ja *
Is deze persoon eerder in een horeca-inrichting werkzaam geweest ☐ Nee ☐ Ja *

* Als één van bovenstaande vragen met **ja** is beantwoord: vermeld hieronder de naam en het adres van de zaak of organisatie waar bovengenoemd persoon werkzaam is (geweest)

Adres bedrijf, soort bedrijf
Adres bedrijf, soort bedrijf

5 Terras

| | | |
|------------------------------------|--|------------------------------------|
| De aanvraag betreft | <input type="radio"/> wijziging huidig terras | <input type="radio"/> nieuw terras |
| de grootte van het terras bedraagt | | m ² |
| de breedte van het terras bedraagt | | m |
| de diepte van het terras bedraagt | | m |
| eigen terrein | <input type="radio"/> nee <input type="radio"/> ja | |
| terrasafscheidings* | <input type="radio"/> Nee <input type="radio"/> Ja | |

* Ingevolge de Wet algemene bepalingen omgevingsrecht (Wabo) is het plaatsen van een terrasafdeling die hoger is dan 1,50 meter vergunningsplichtig. Voor meer informatie kunt u terecht bij de afdeling Duurzame Ontwikkeling.

Wilt u een luifel/zonneschermbaanbrengen? ☐ nee ☐ ja,
afmetingen luifel/zonneschermbaan* breed x diep (uitval)

*Ingevolge de Wabo is het aanbrengen van een luifel/zonnescherf of vaste terrasafschelingen vergunningsplichtig. Voor meer informatie kunt u terecht bij de afdeling Duurzame Ontwikkeling.

Wilt u terrasverwarmers gebruiken? ☐ O nee ☐ O ja, gasgestookt ☐ O ja, elektrisch

Indien u (incidenteel) muziek ten gehore wilt (laten) brengen op het terras, dient u hiervoor een ontheffing geluidshinder aan te vragen bij de afdeling Duurzame Ontwikkeling.

6 Wijziging openingstijden

Wat is de reden dat u uw openingstijden wilt wijzigen?

.....

Geef in onderstaande tijdschema's uw nieuwe gewenste exploitatietijden aan.

Nieuwe gewenste exploitatietijden van de inrichting:

| | | | |
|-------------------------------|---------------------|-------------|-------|
| O maandag van | uur tot | uur = | uur |
| O dinsdag van | uur tot | uur = | uur |
| O woensdag van | uur tot | uur = | uur |
| O donderdag van | uur tot | uur = | uur |
| O vrijdag van | uur tot | uur = | uur |
| O zaterdag van | uur tot | uur = | uur |
| O zondag van | uur tot | uur = | uur + |
| Totaal aantal uren per week = | | uur | |

Nieuwe gewenste exploitatietijden van het terras:

| | | |
|-----------------|---------------------|-----|
| O maandag van | uur tot | uur |
| O dinsdag van | uur tot | uur |
| O woensdag van | uur tot | uur |
| O donderdag van | uur tot | uur |
| O vrijdag van | uur tot | uur |
| O zaterdag van | uur tot | uur |
| O zondag van | uur tot | uur |

Van zondag t/m donderdag mag een terras tussen 9.00 en 23.00 uur gebruikt worden. Op vrijdag en zaterdag mag een terras tussen 9.00 en 01.00 uur gebruikt worden. LET OP! De burgemeester kan betreft de eindtijden hiervan afwijken.

7 Financiering

Hoe financiert u de wijziging van deze inrichting? U dient een volledige onderbouwing hiervan op een apart papier te zetten.

.....
.....

Verklaring en ondertekening

Aldus naar waarheid ingevuld,

Naam ..

Plaats ..

Handtek

14-11-2024



HUIS OUDEGEIN

Nieuwegein, 12 november 2024

Geachte [REDACTED]

Veel dank voor het toesturen van het wijzigingsformulier van de horeca-exploatievergunning. Omdat dit formulier echter geen opties geeft voor het wijzigen van onze KvK gegevens én het toevoegen van een extra locatie aan de bestaande vergunning, hebben wij dit schrijven opgesteld.

Zoals besproken willen wij graag 3 zaken laten wijzigen aan de bestaande vergunning:

1. KvK gegevens wijzigen

De huidige vergunning van Huis Oudegein staat op VOF House of Adrian. Echter, is deze VOF in 2023 overgegaan in een eenmanszaak en hebben wij dit niet aan de Gemeente Nieuwegein doorgegeven. Hierbij dus het verzoek om de huidige vergunning van Huis Oudegein aan te passen naar de eenmanszaak met KvK nummer 89964462 met bedrijfsnaam Huis Oudegein op naam van natuurlijk persoon [REDACTED]. Bedrijfsactiviteiten, adres en gebruik is ongewijzigd gebleven. Enkel KvK is veranderd.

2. Twee nieuwe locatie toevoegen aan bestaande vergunning


- a. Het **Koetshuis** op Oudegein gelegen aan Oudegein 4, 3432 NC te Nieuwegein willen wij graag als extra locatie toevoegen op de bestaande vergunning. De zitkamer op de begane grond van Oudegein 4, genaamd Koetshuis, gebruiken wij als extra locatie voor onze zakelijke verhuur voor bijeenkomsten en vergaderingen.
Bijgaand treft u een plattegrond aan van deze ruimte.
- b. Het **Tuinmanshuis** op Oudegein gelegen aan Oudegein 3, 3432 NC te Nieuwegein, willen wij graag als extra locatie toevoegen op de bestaande vergunning. De begane grond van deze locatie gaan wij gebruiken als extra locatie voor onze zakelijke verhuur voor bijeenkomsten en vergaderingen.
Bijgaand treft u een plattegrond aan van deze ruimte.

Zoals besproken blijven de activiteiten in het Koetshuis én Tuinmanshuis gelijk aan de bestaande activiteiten/verhuur op de bel-etage en betreft het dus puur het toevoegen van deze extra locaties aan de vergunning.

Wij vernemen graag het als deze wijzigingen zijn doorgevoerd. Mochten er vragen of onduidelijkheden zijn, contact ons dan gerust op info@huisoudegein.nl of [REDACTED]

H
R
H



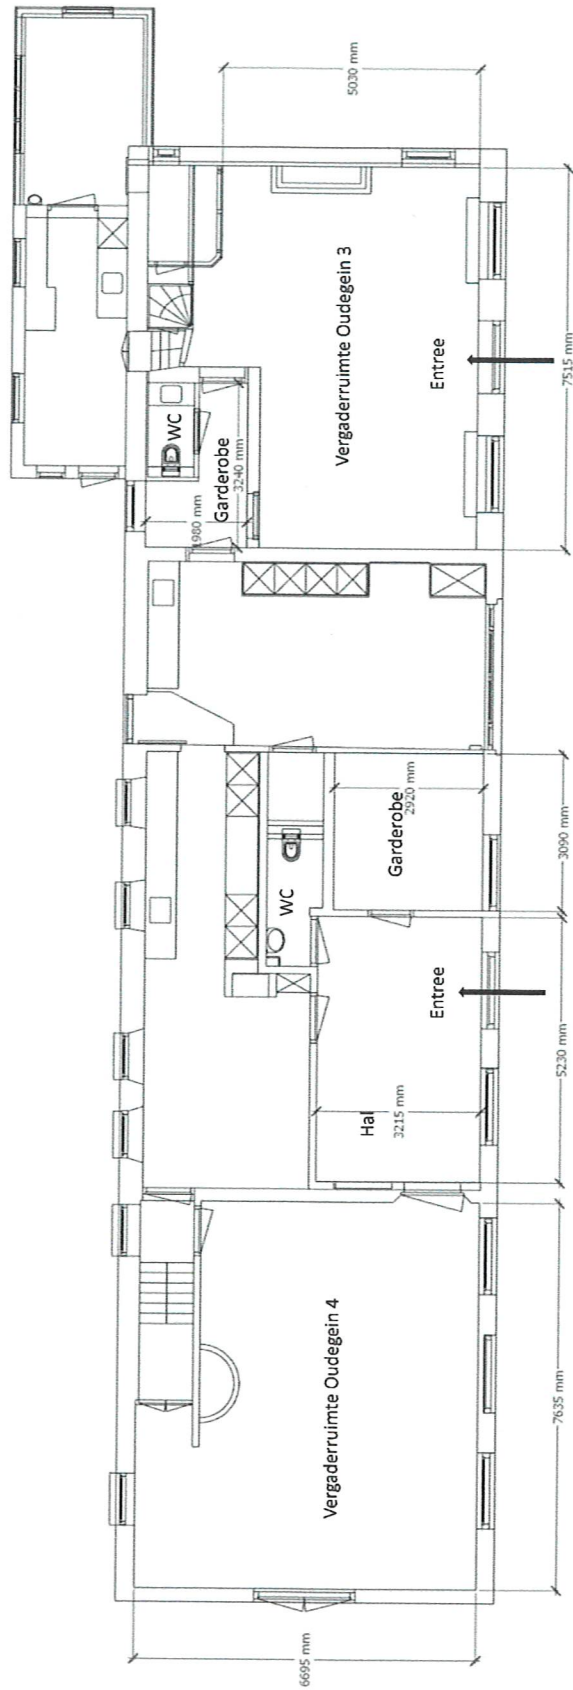

MICHEL DE ZEEUW
STUDIO

- Plattegrond Oudegein 3-4
- Datum 12 november 2024
- Huis Oudegein