



IMPRESSIE 01
voorgevelaanzicht

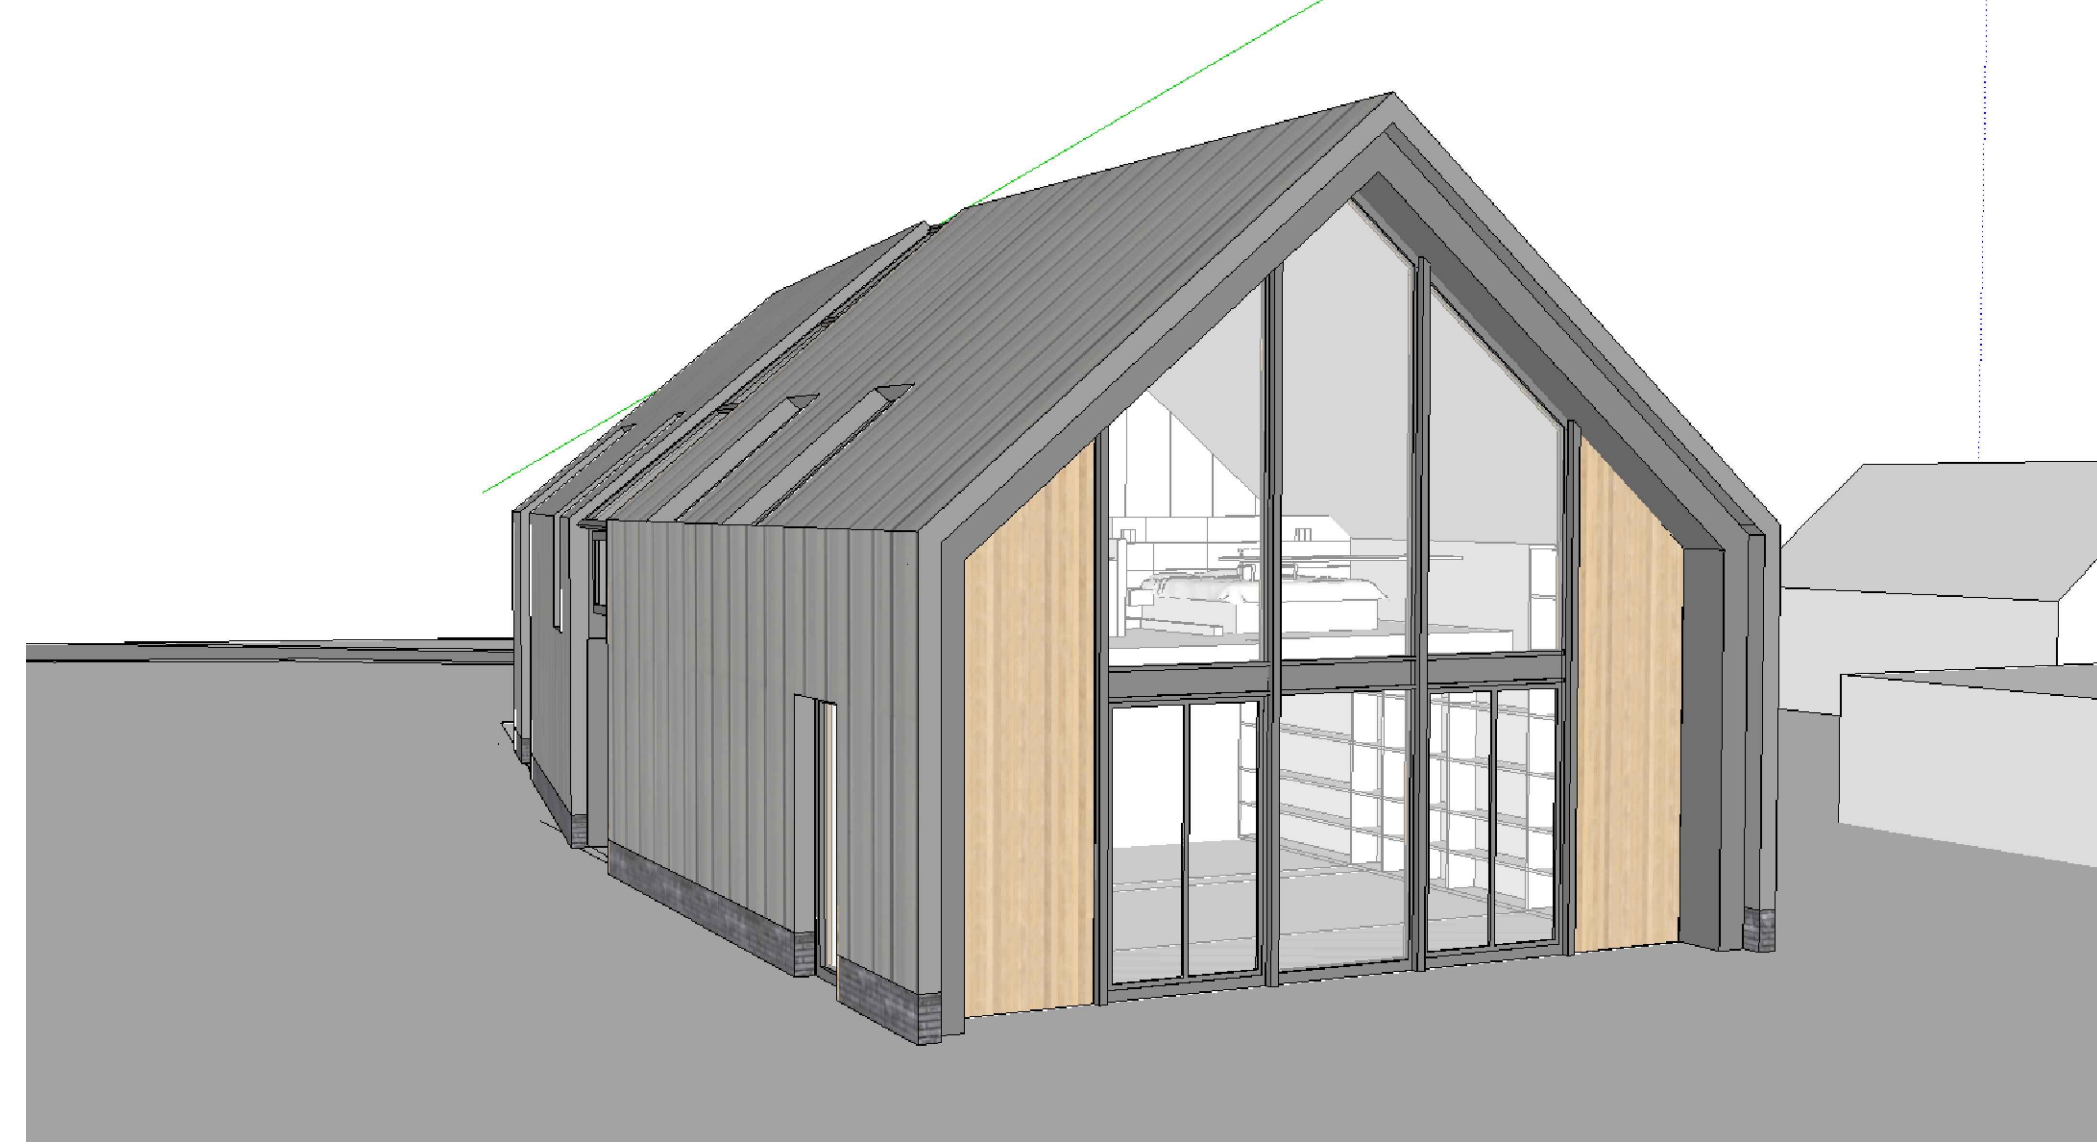

IMPRESSIE 02
linker zijgevelaanzicht

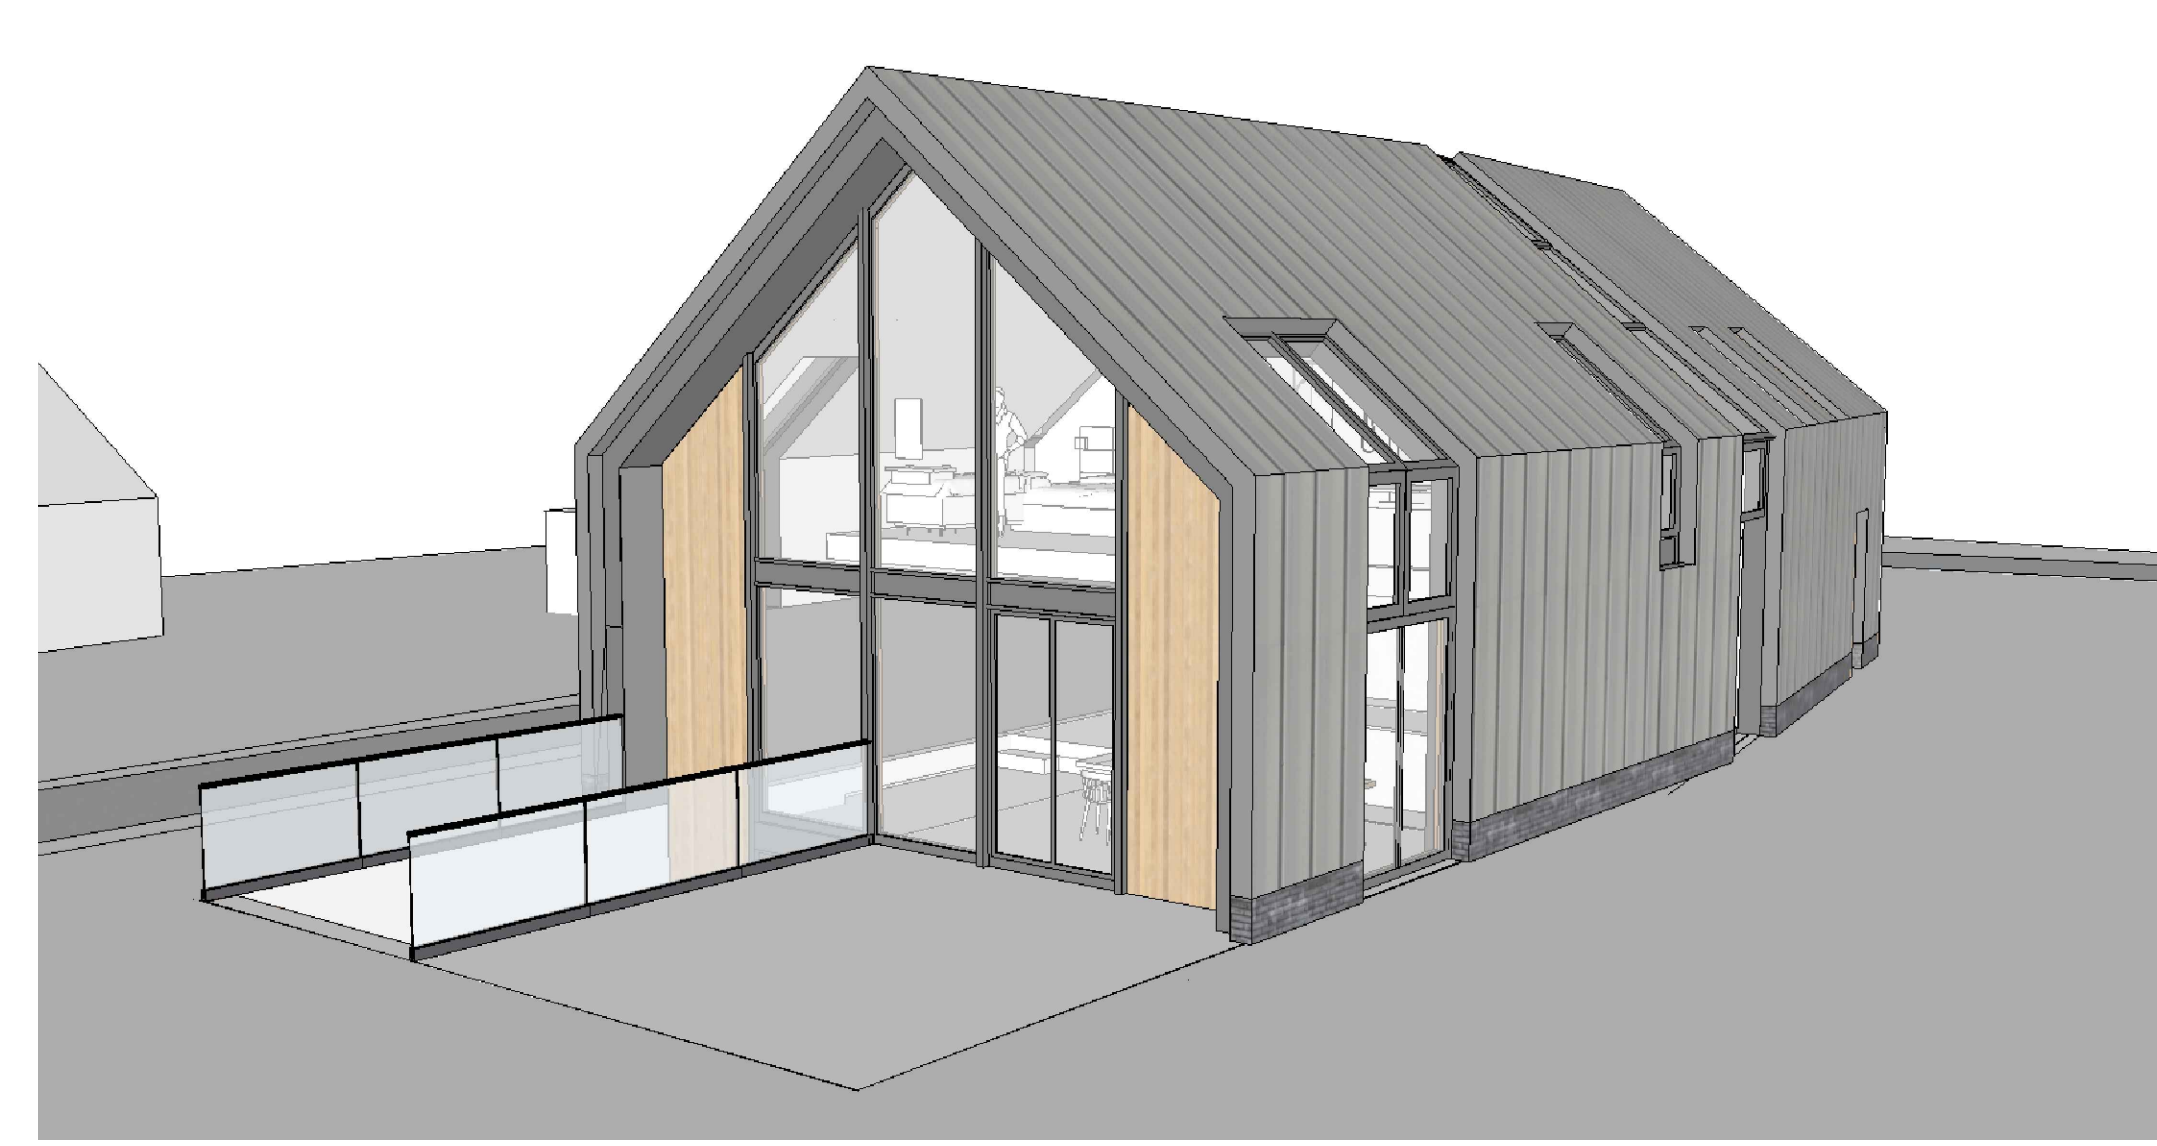


IMPRESSIE 03
linker achtergevelaanzicht




IMPRESSIE 04
rechter zijgevelaanzicht

CONSTRUCTIEOPBOUW DAK BUI-BI

Zinken felsdak, gepateneerd h.o.h. 110mm
 ruw vuren planken 28x95mm
 wind barriere h.o.h. 600mm
 houten balklaag 45x95mm h.o.h. 600mm
 voorzien van 95 mm Kooltherm isolatie
 houten balklaag 45x245mm h.o.h. 600mm
 balklaag v.v. Kooltherm isolatie 190 mm dik
 dampdichte folie h.o.h. 400mm
 rachelwerk 45x70mm
 gipsplaat 13mm

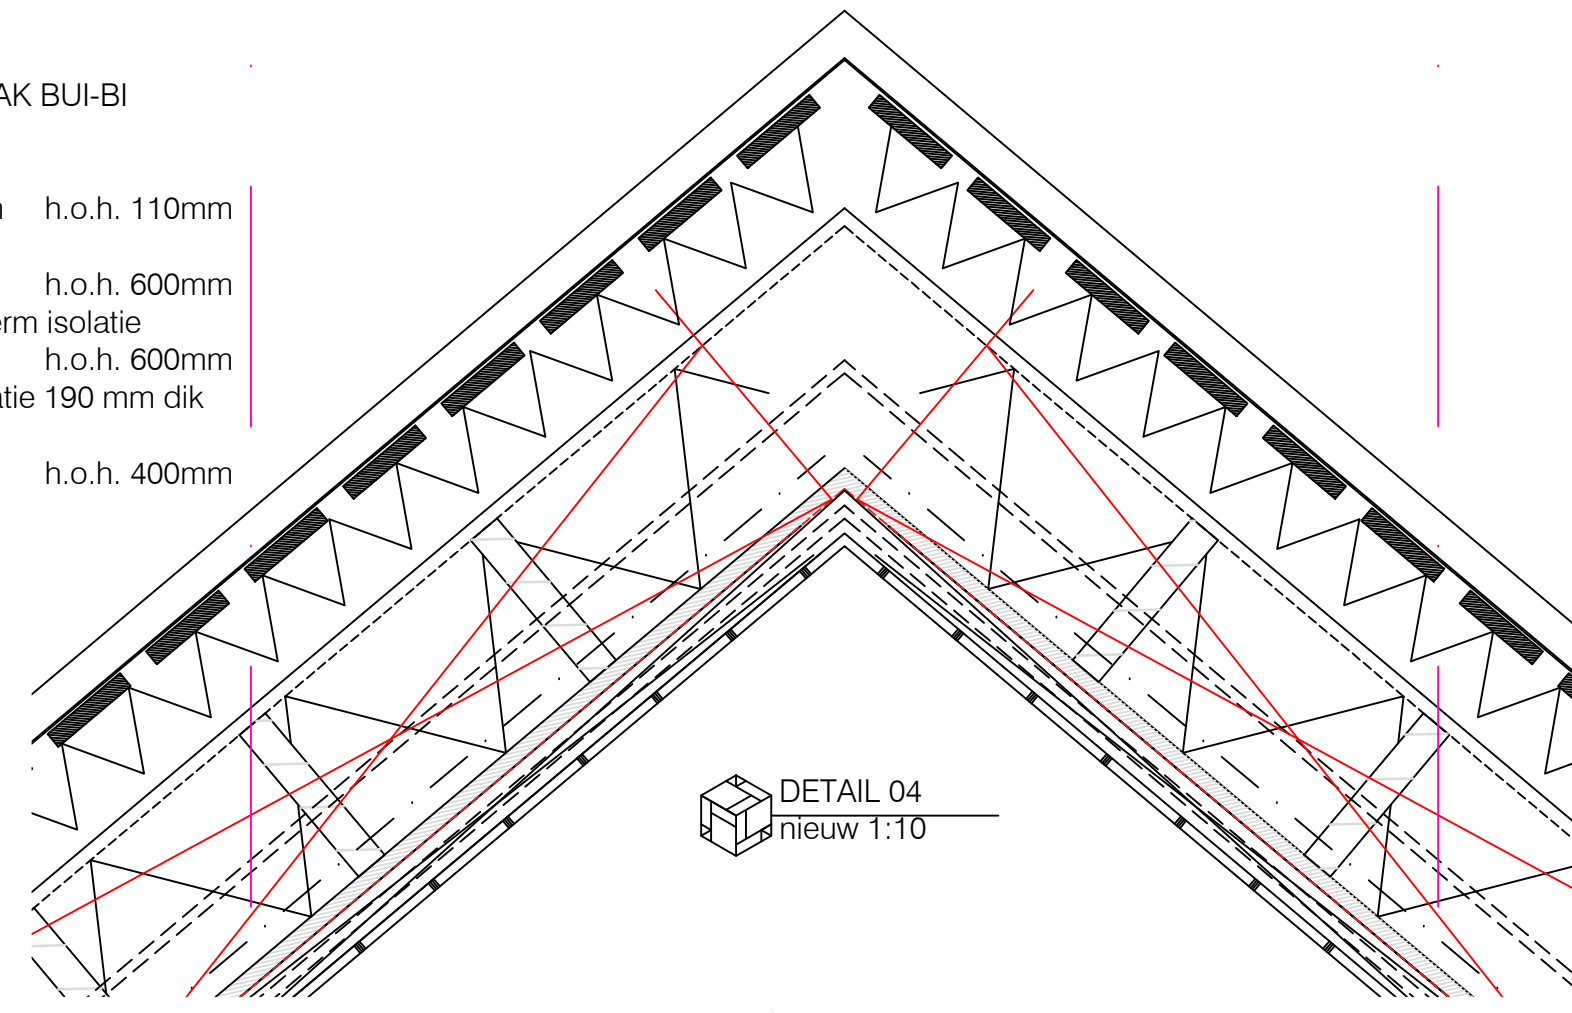


DETAIL 04
nieuw 1:10

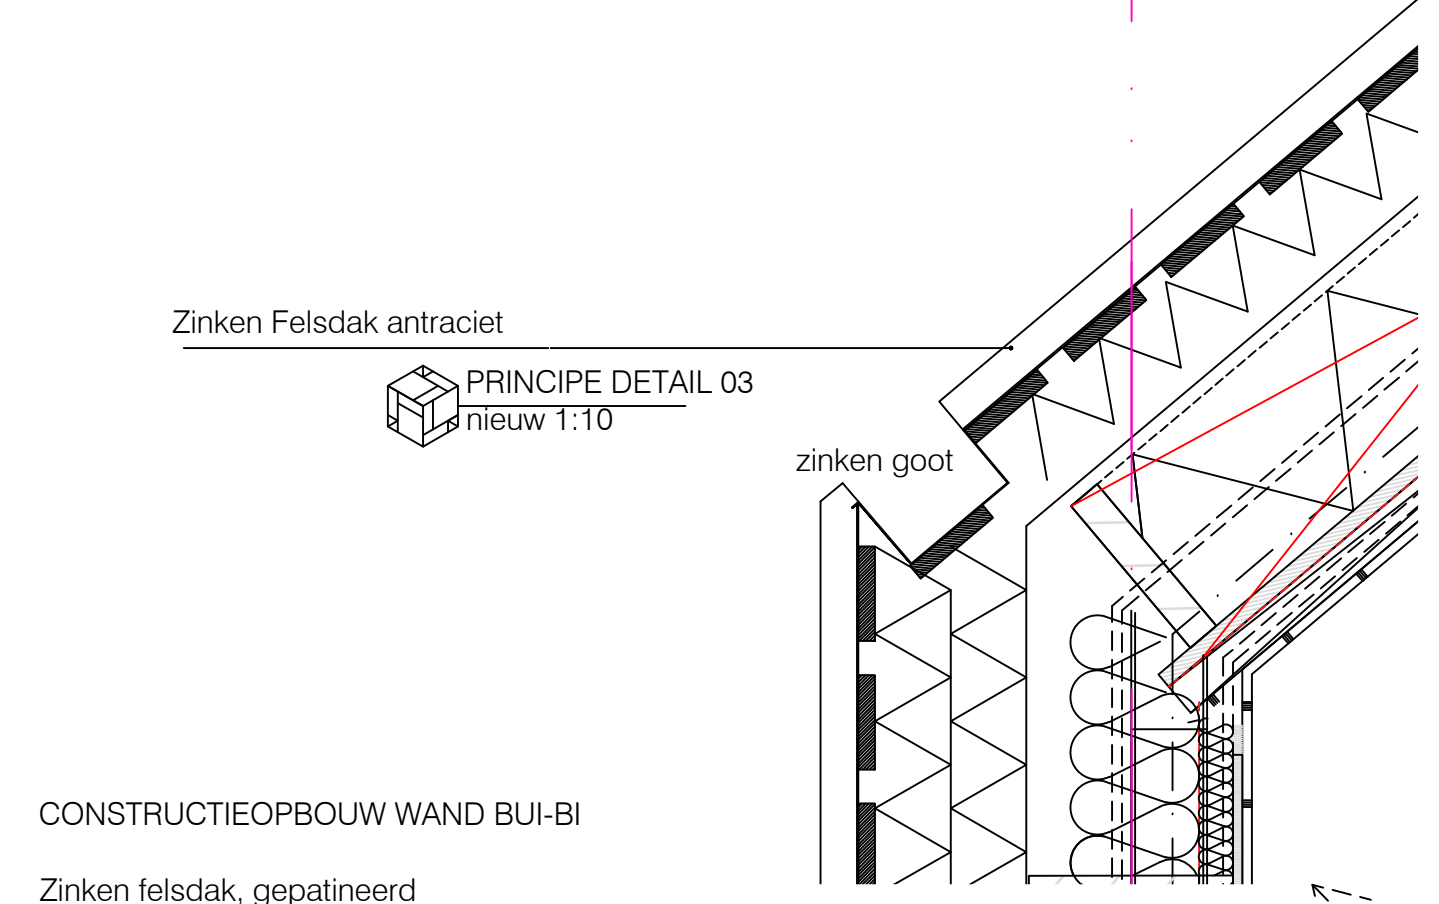


PRINCIPE DETAIL 03
nieuw 1:10

CONSTRUCTIEOPBOUW WAND BUI-BI

Zinken felsdak, gepateneerd h.o.h. 110mm
 ruw vuren planken 28x95mm
 wind barriere h.o.h. 600mm
 houten balklaag 45x195mm h.o.h. 600mm
 voorzien van 190 mm Kooltherm isolatie
 houten balklaag 45x245mm h.o.h. 600mm
 balklaag v.v. minerale wol h.o.h. 600mm
 dampdichte folie h.o.h. 400mm
 rachelwerk 45x70mm
 gipsplaat 13mm

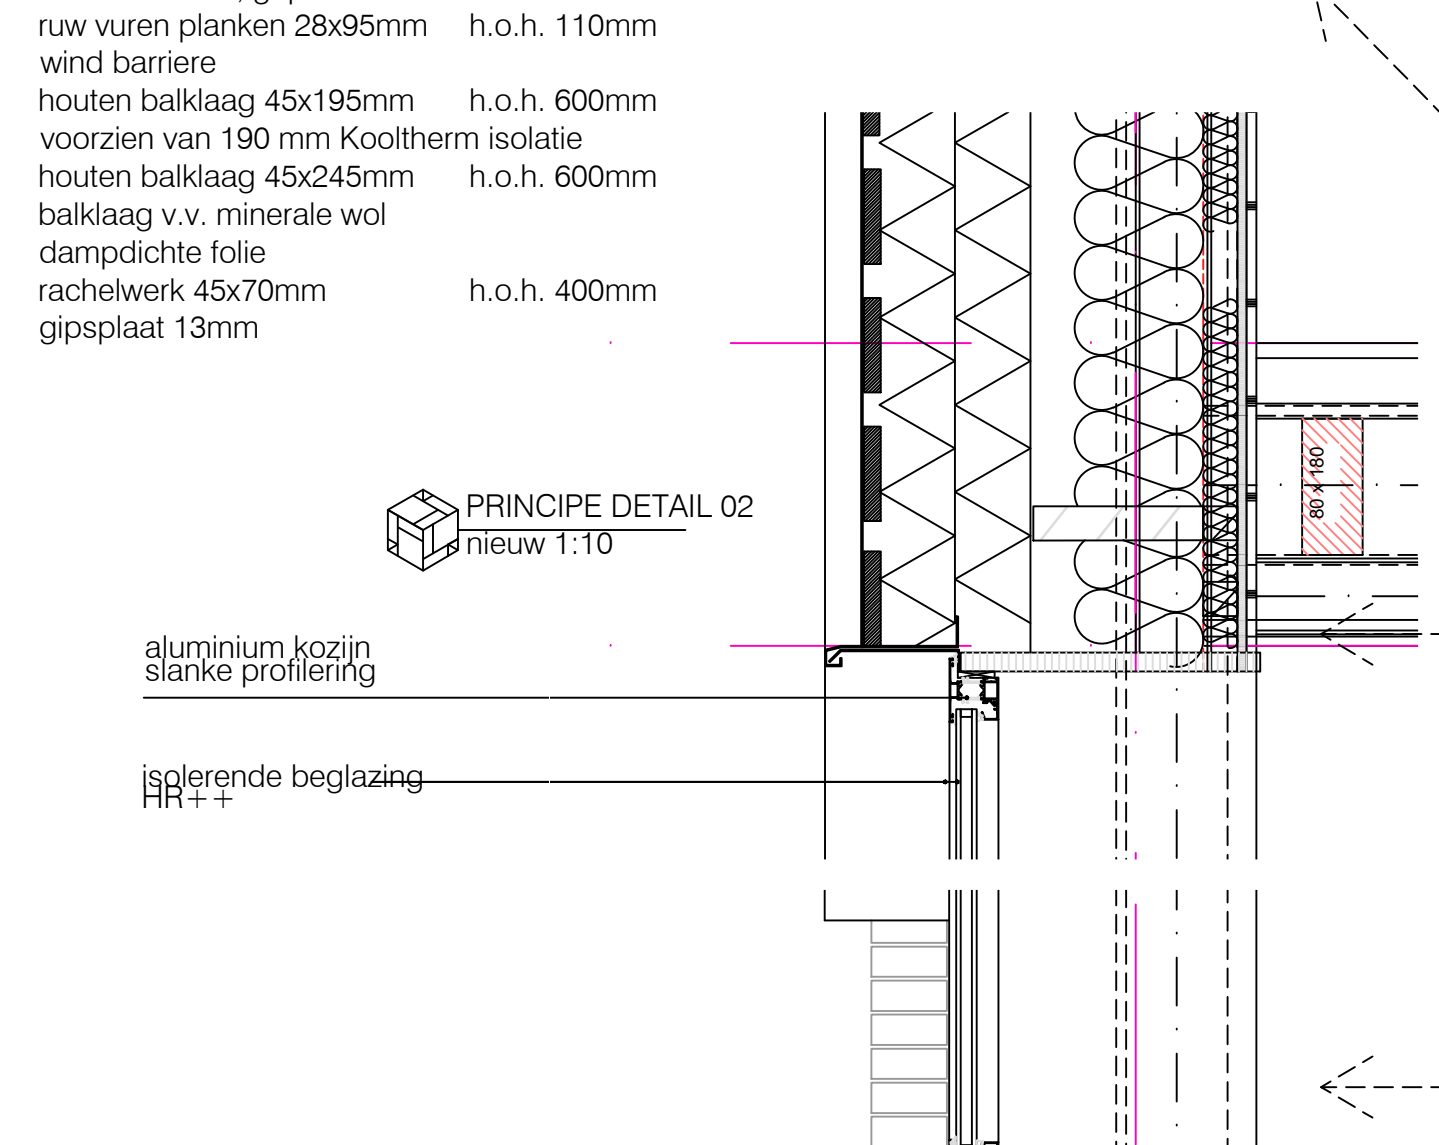

PRINCIPE DETAIL 02
nieuw 1:10

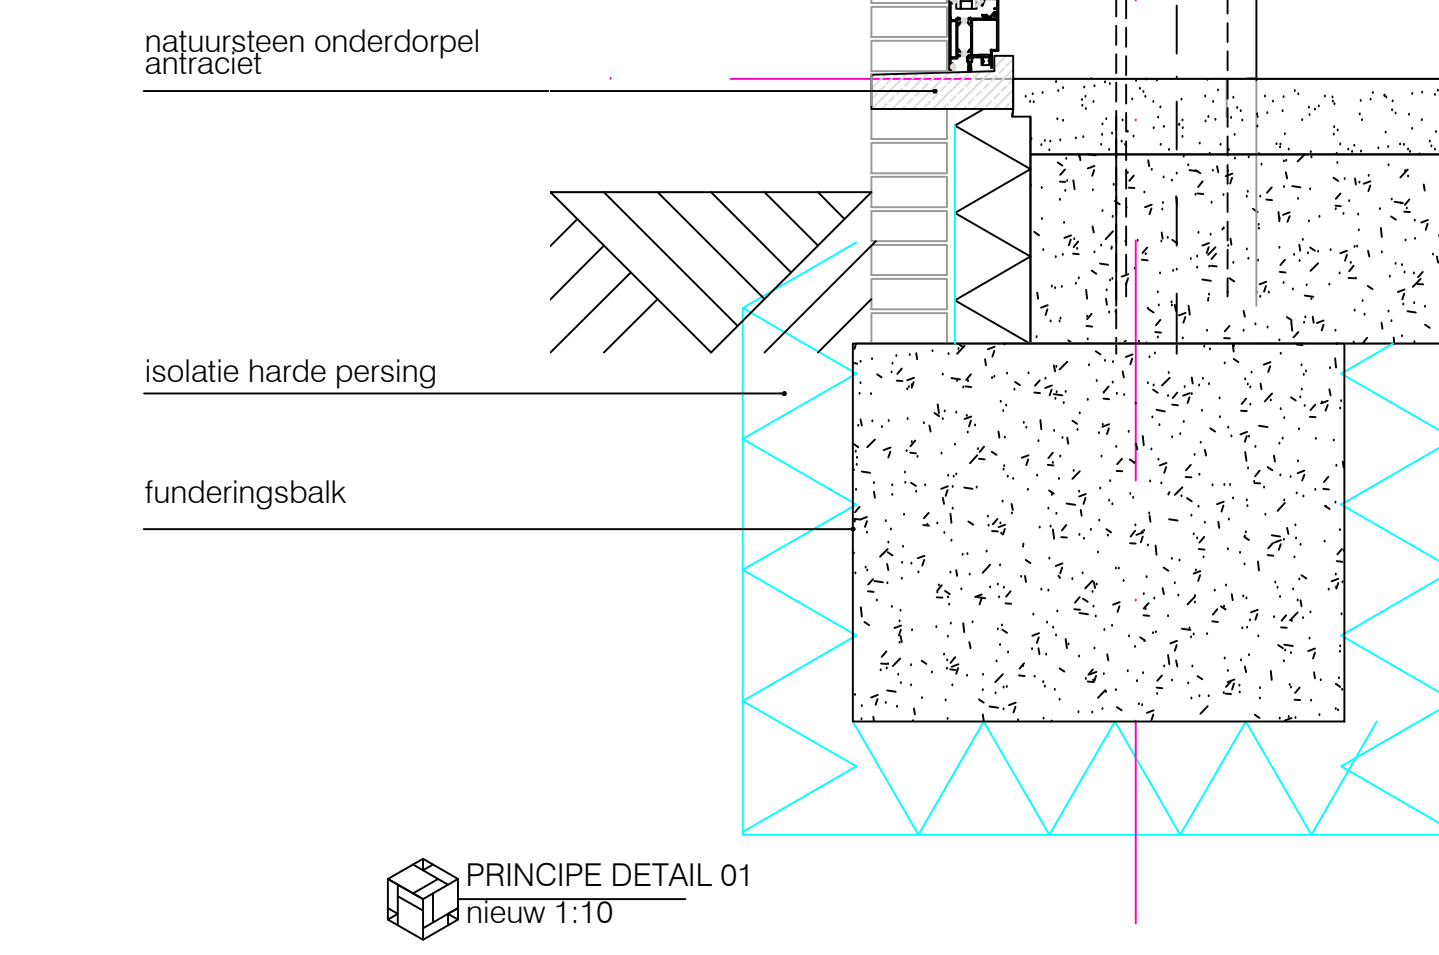

PRINCIPE DETAIL 01
nieuw 1:10

CONSTRUCTIEOPBOUW WAND BUI-BI






Zinken felsdak, gepateneerd h.o.h. 110mm
 ruw vuren planken 28x95mm
 wind barriere h.o.h. 600mm
 houten balklaag 45x195mm h.o.h. 600mm
 voorzien van 190 mm Kooltherm isolatie
 houten balklaag 45x245mm h.o.h. 600mm
 balklaag v.v. minerale wol h.o.h. 600mm
 dampdichte folie h.o.h. 400mm
 rachelwerk 45x70mm
 gipsplaat 13mm

PRINCIPE DETAIL 09
nieuw 1:10


PRINCIPE DETAIL 10
nieuw 1:10

PRINCIPE DETAIL 11
nieuw 1:10

PRINCIPE DETAIL 12
nieuw 1:10

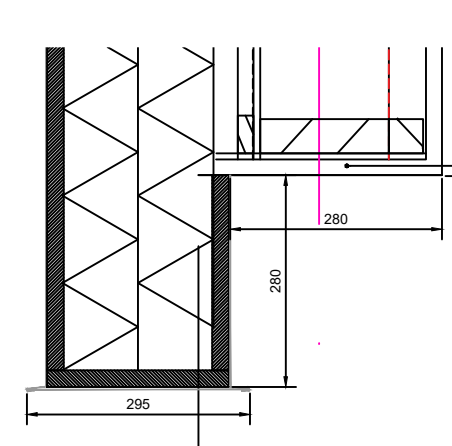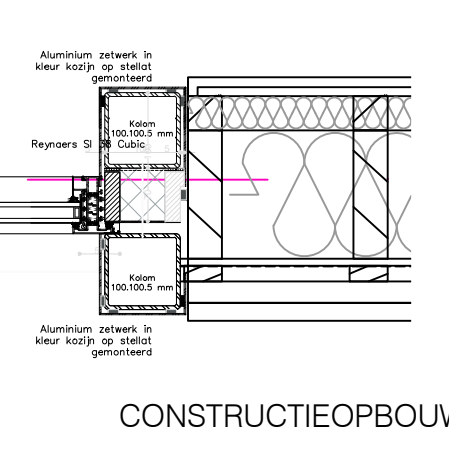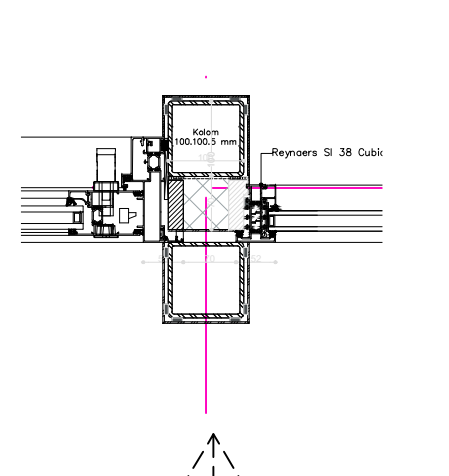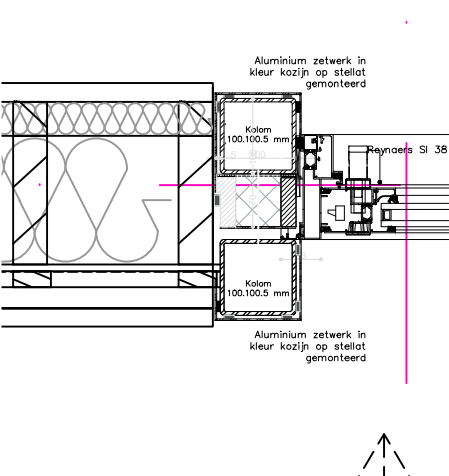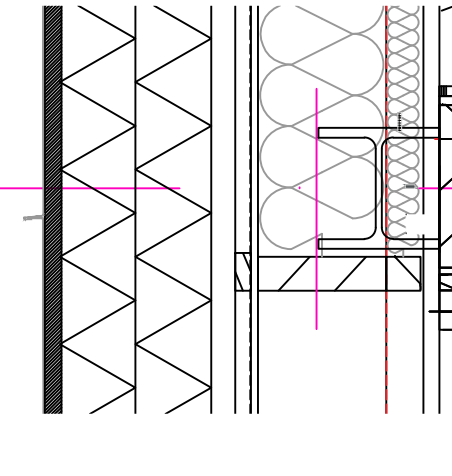


PRINCIPE DETAIL 08
nieuw 1:10

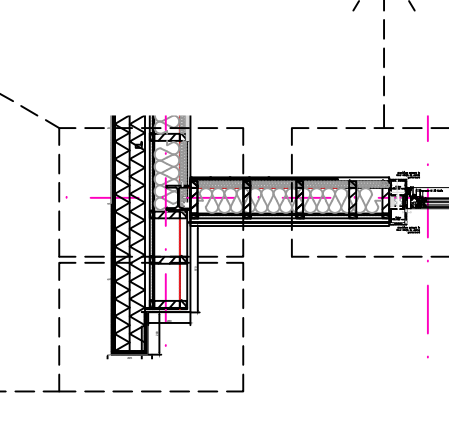


PRINCIPE DOORSNEDE PUI
schaal 1:100

CONSTRUCTIEOPBOUW KOPGEVELS BUI-BI


verticale houten gevelbekleding cedar 21x145mm
 rachelwerk 28x50mm h.o.h. 600mm
 rachelwerk 21x50mm h.o.h. 600mm
 wind barriere
 OSB-plaat 9mm
 houten balklaag 45x170mm h.o.h. 600mm
 balklaag v.v. minerale wol h.o.h. 600mm
 dampdichte folie
 leidingspouw (reg. 45x45mm) h.o.h. 600mm
 OSB-plaat 12mm
 gipsplaat 13mm

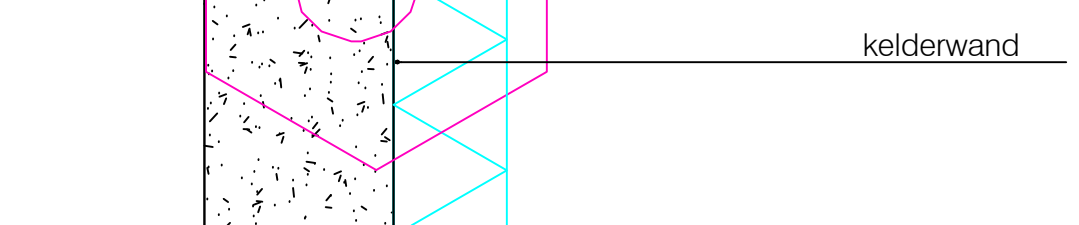


PRINCIPE DETAIL 07
nieuw 1:10

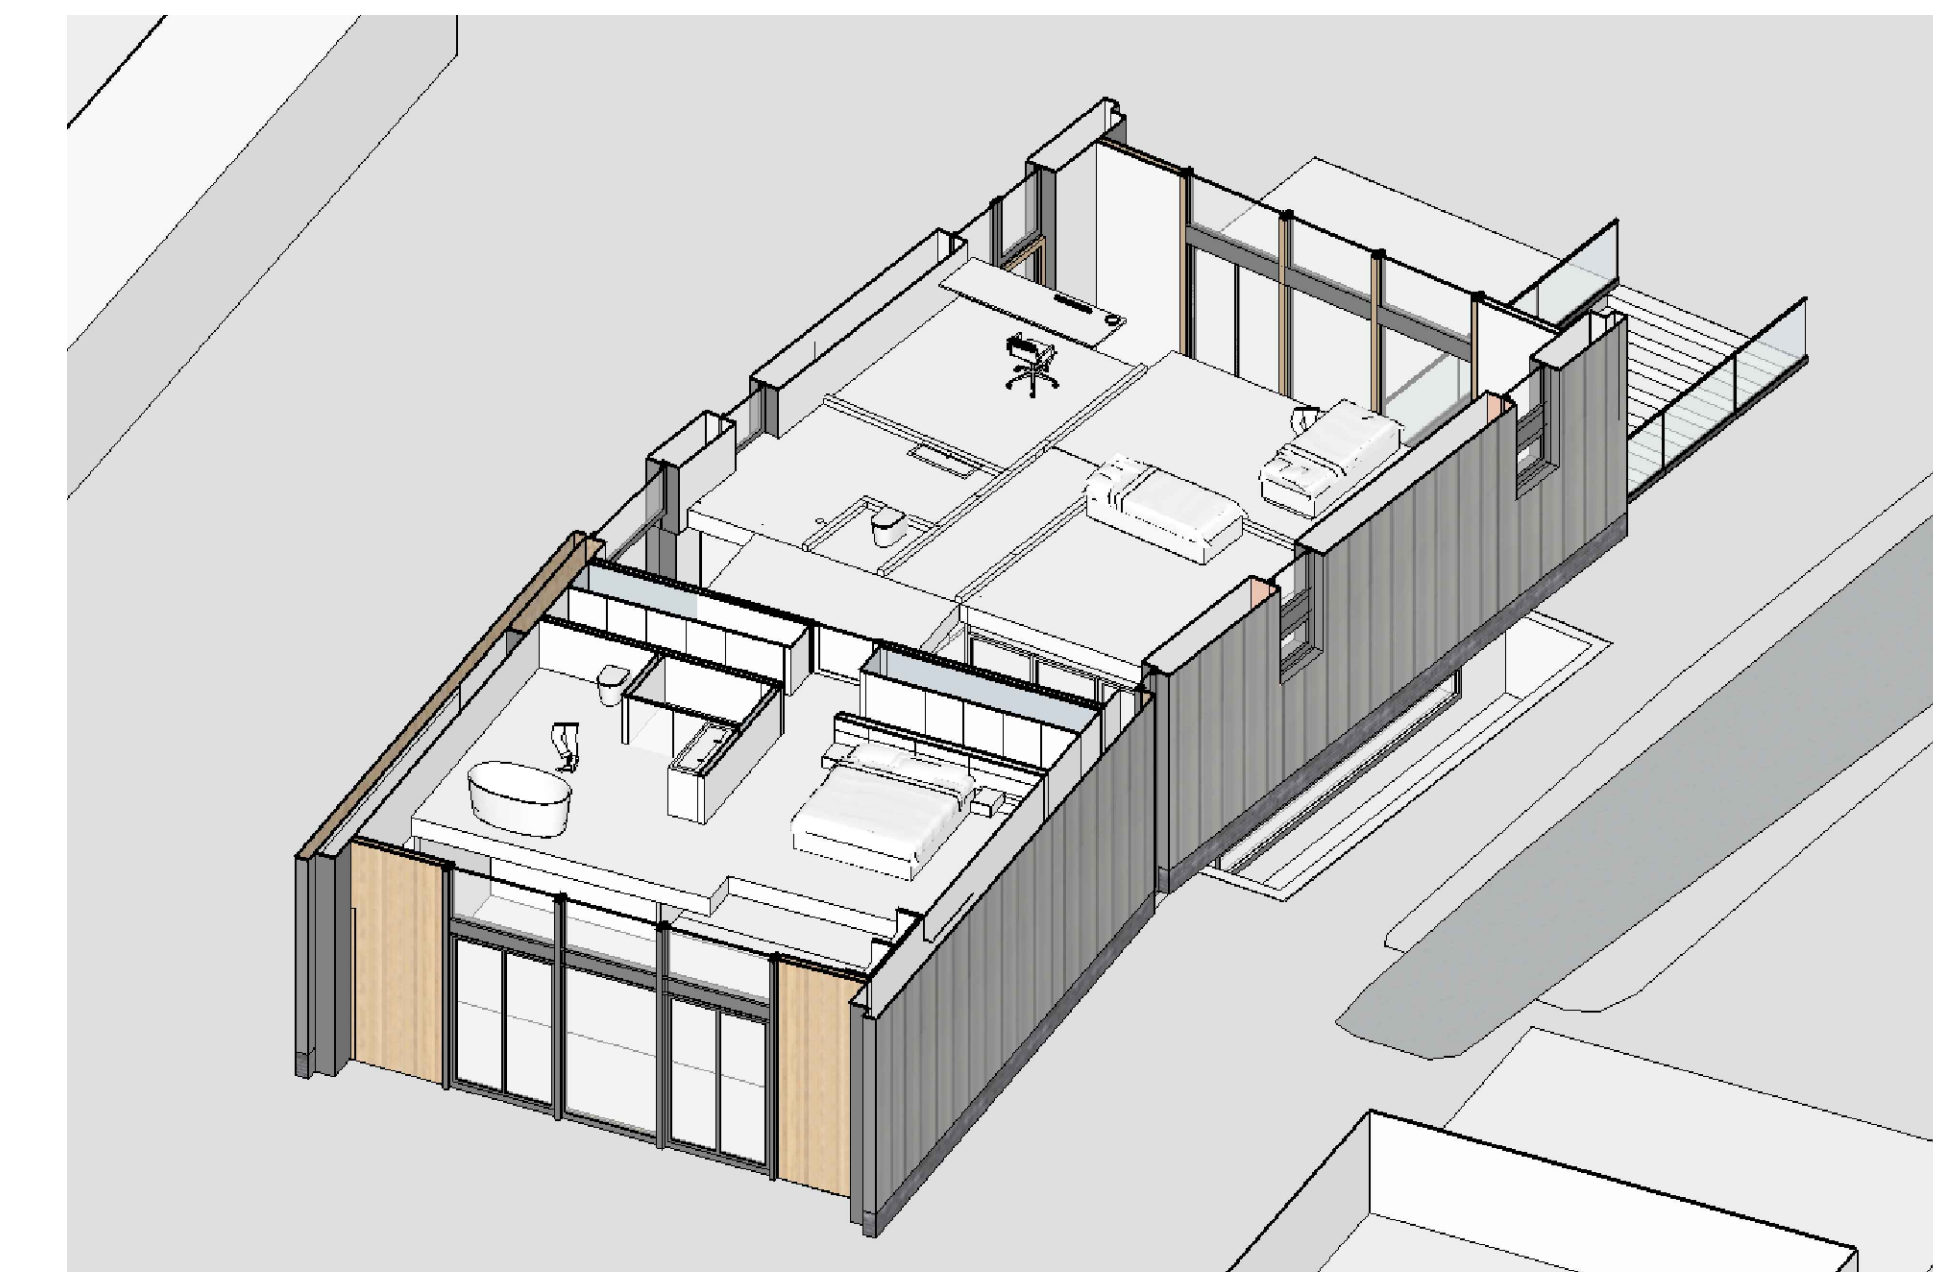


IMPRESSIE 05
indeling eerste verdieping

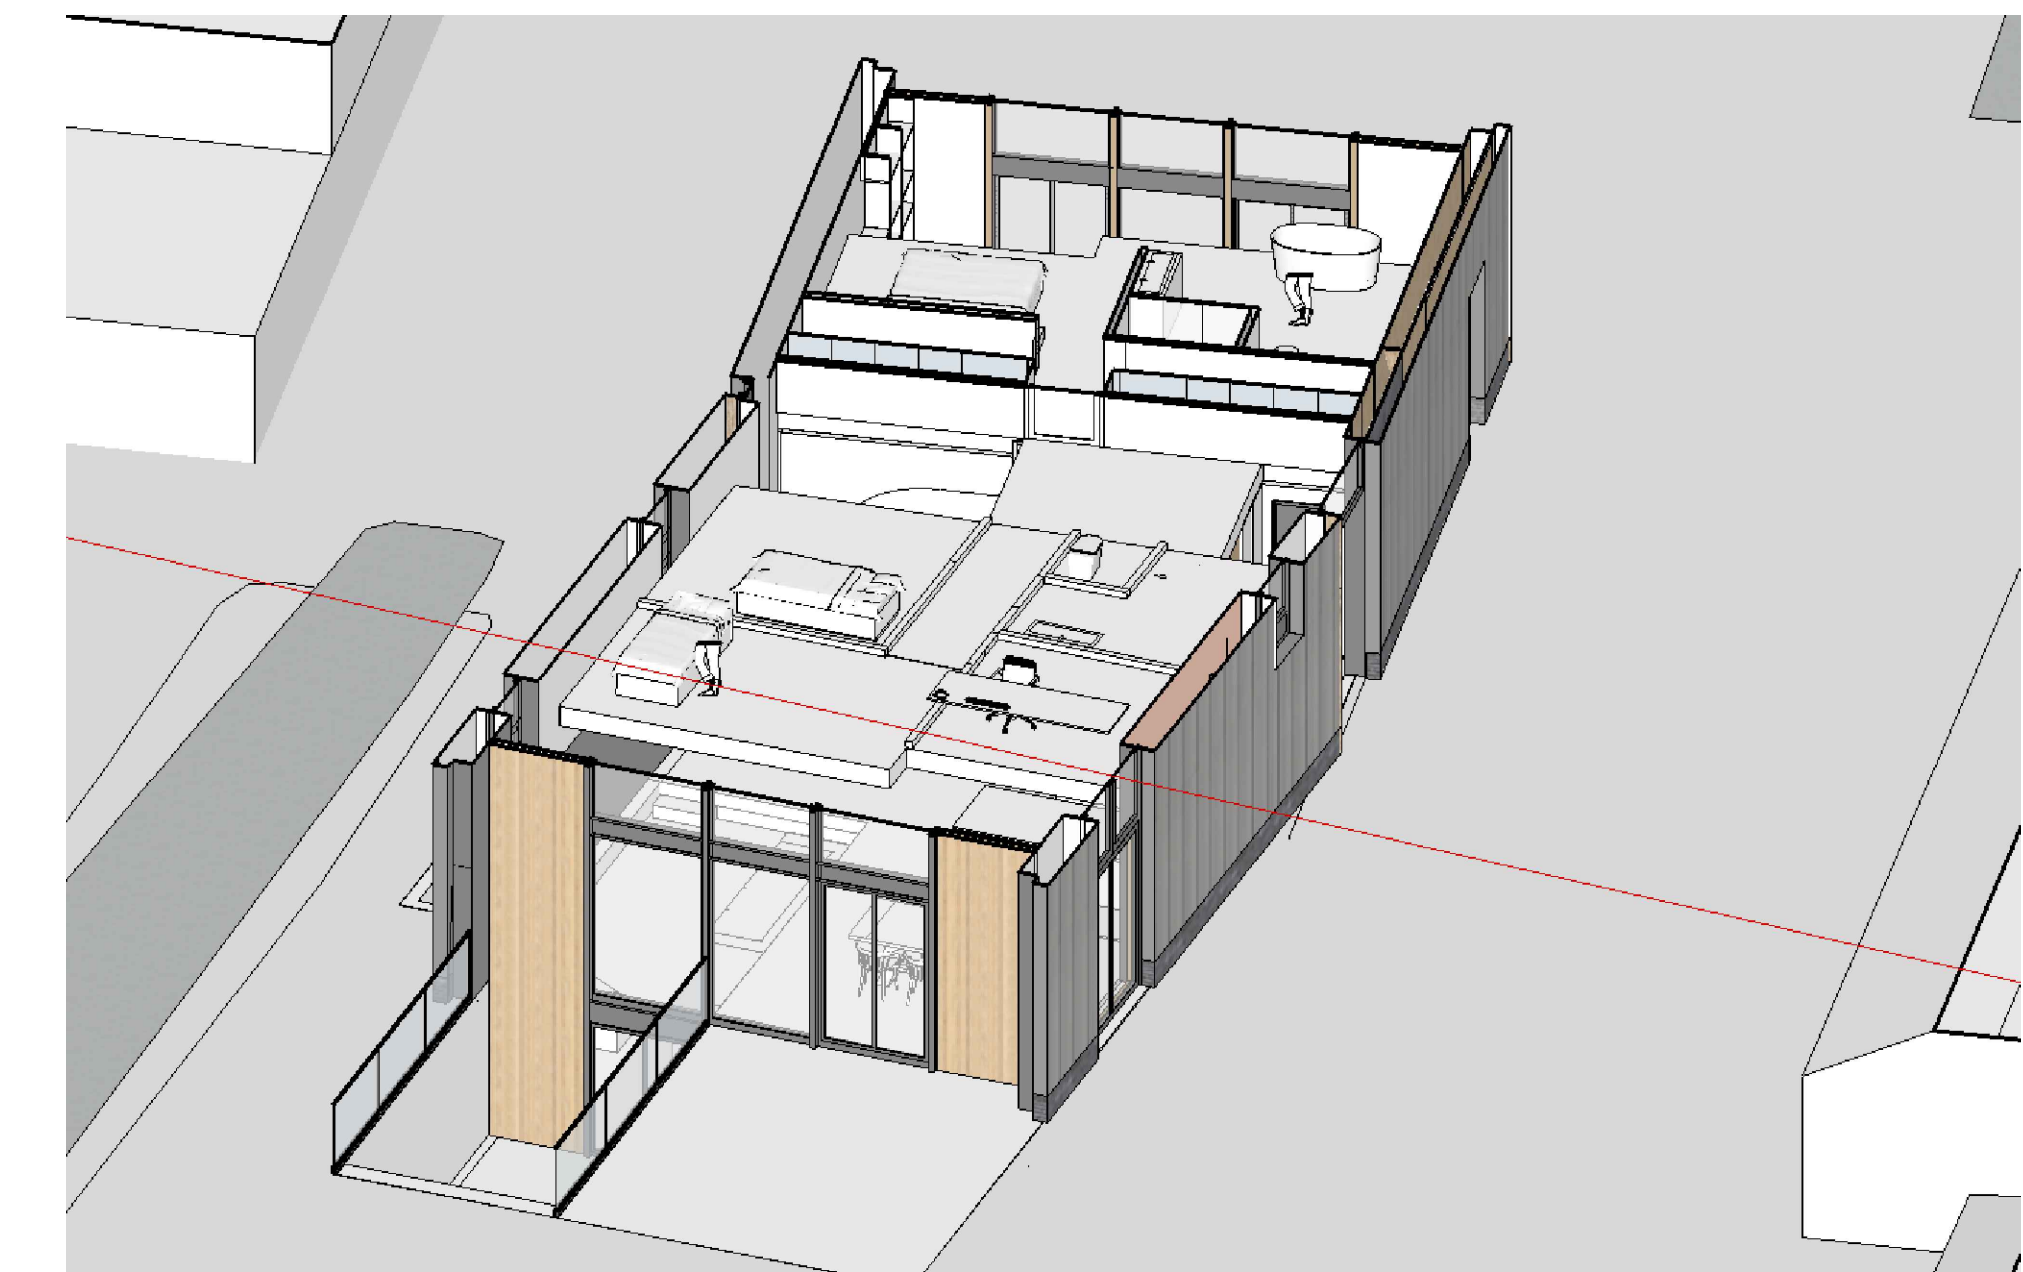

IMPRESSIE 06
indeling eerste verdieping

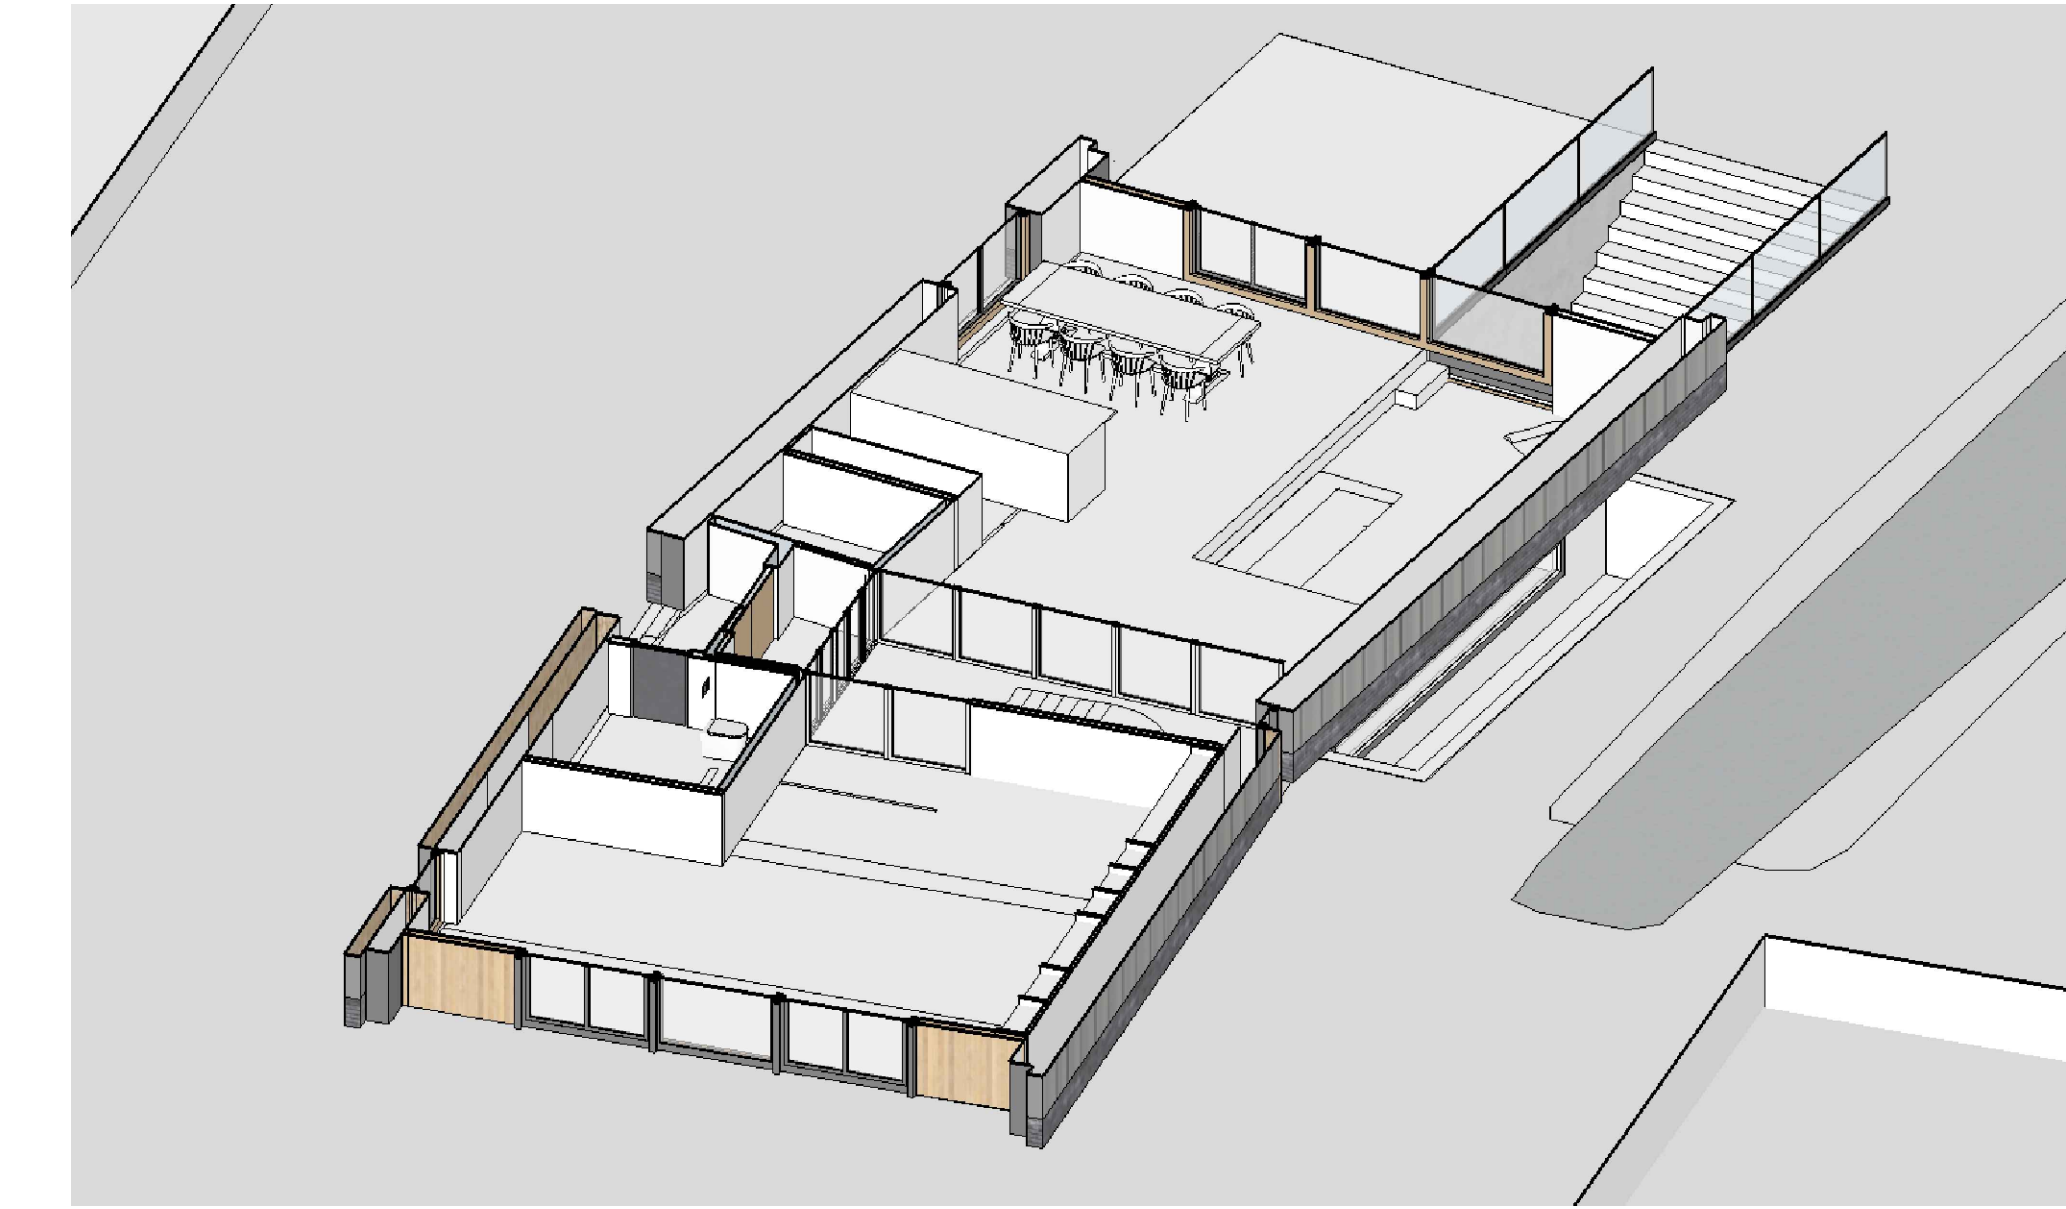

IMPRESSIE 07
indeling beganegrond

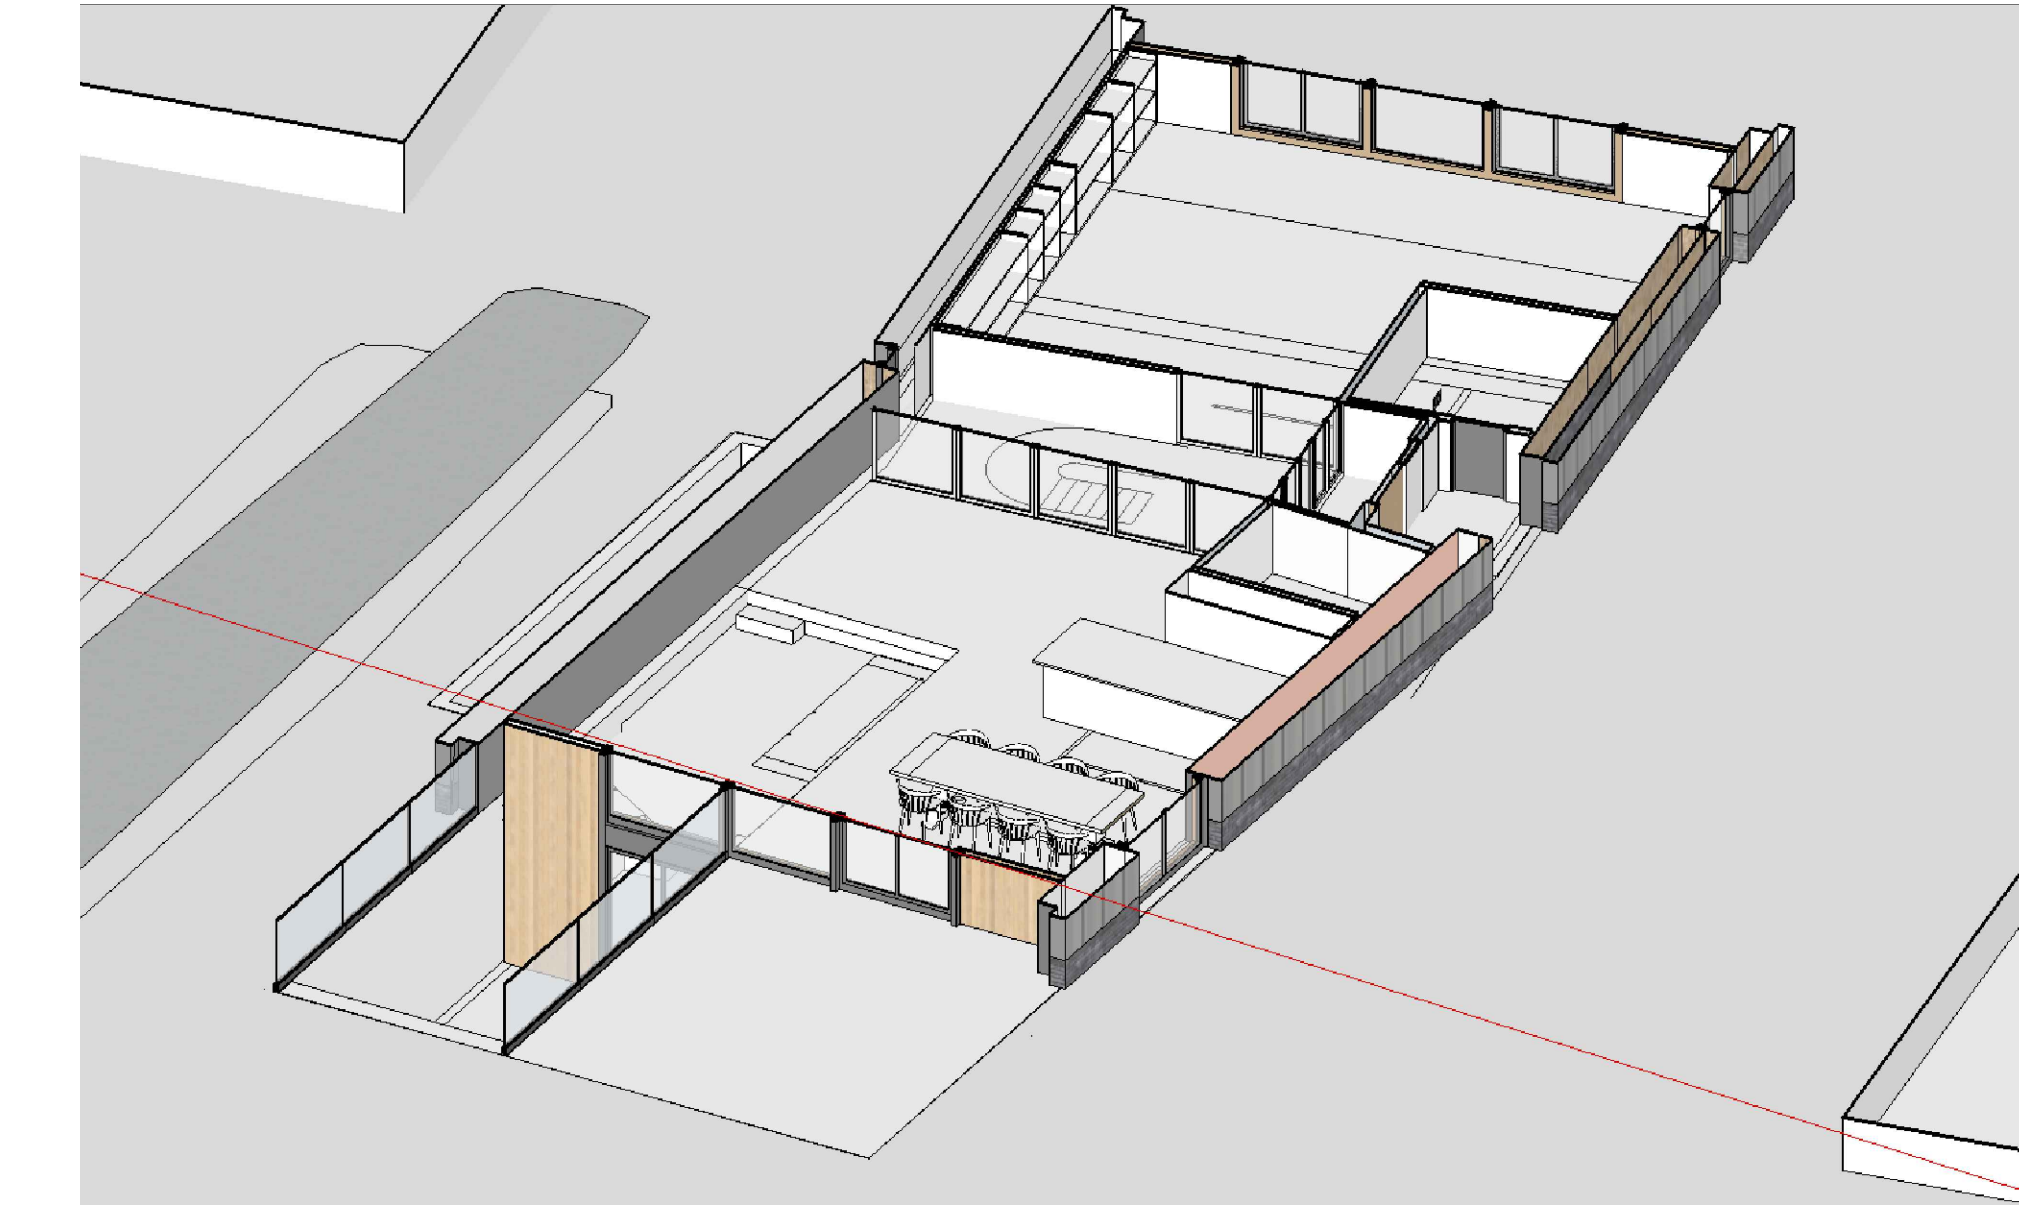

IMPRESSIE 08
indeling beganegrond

| ONDERDEEL | MATERIAAL | KLEUR |
|--------------------------|--------------------------------|-----------|
| borstwering | metselwerk | antraciet |
| voegwerk | cement | antraciet |
| gevel- en dakbekleding | zinken felsdak | antraciet |
| kozijnen | aluminium | antraciet |
| ramen en deuren | aluminium | antraciet |
| helietaaltriforeten | zink-weggevoert in constructie | grijs |
| gevelbekleding kopgevels | red cedar | blank |

| arceringen en materialen | |
|--------------------------|-----------------------|
| | Gebruiksoppervlakte |
| | verblijfsruimte |
| | verkeersruimte |
| | badruimte |
| | bergruimte |
| | metselwerk bestand |
| | betonwerk bestand |
| | betonwerk nieuw |
| | metselwerk nieuw |
| | buitenblad bestand |
| | buitenblad nieuw |
| | binnendeur 830 x 2315 |

Van den Anker Bouw- en Brandveiligheidsadvies
 Heeroweg 255 Groot
 www.vandenanker.net vandenanker@live.nl
 06-34578104

PROJECT: Vergunningaanvraag nieuwbouw schuurwoning
 Acherdijk 65A Ouderkerk a/d Amstel

ONDERDEEL: Details en impressies

| | | | |
|------|--------|-------|------------|
| BLAD | OMG-02 | datum | 31-12-2022 |
| | | rev F | 12-10-2023 |
| | | rev G | 14-12-2023 |