



TOTAALOVERZICHT PERCEEL

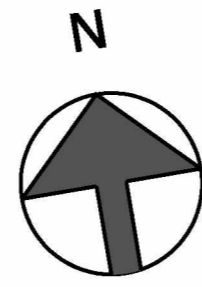

Behoort bij
Besluit verleende vergunning

Datum besluit : 26 november 2024

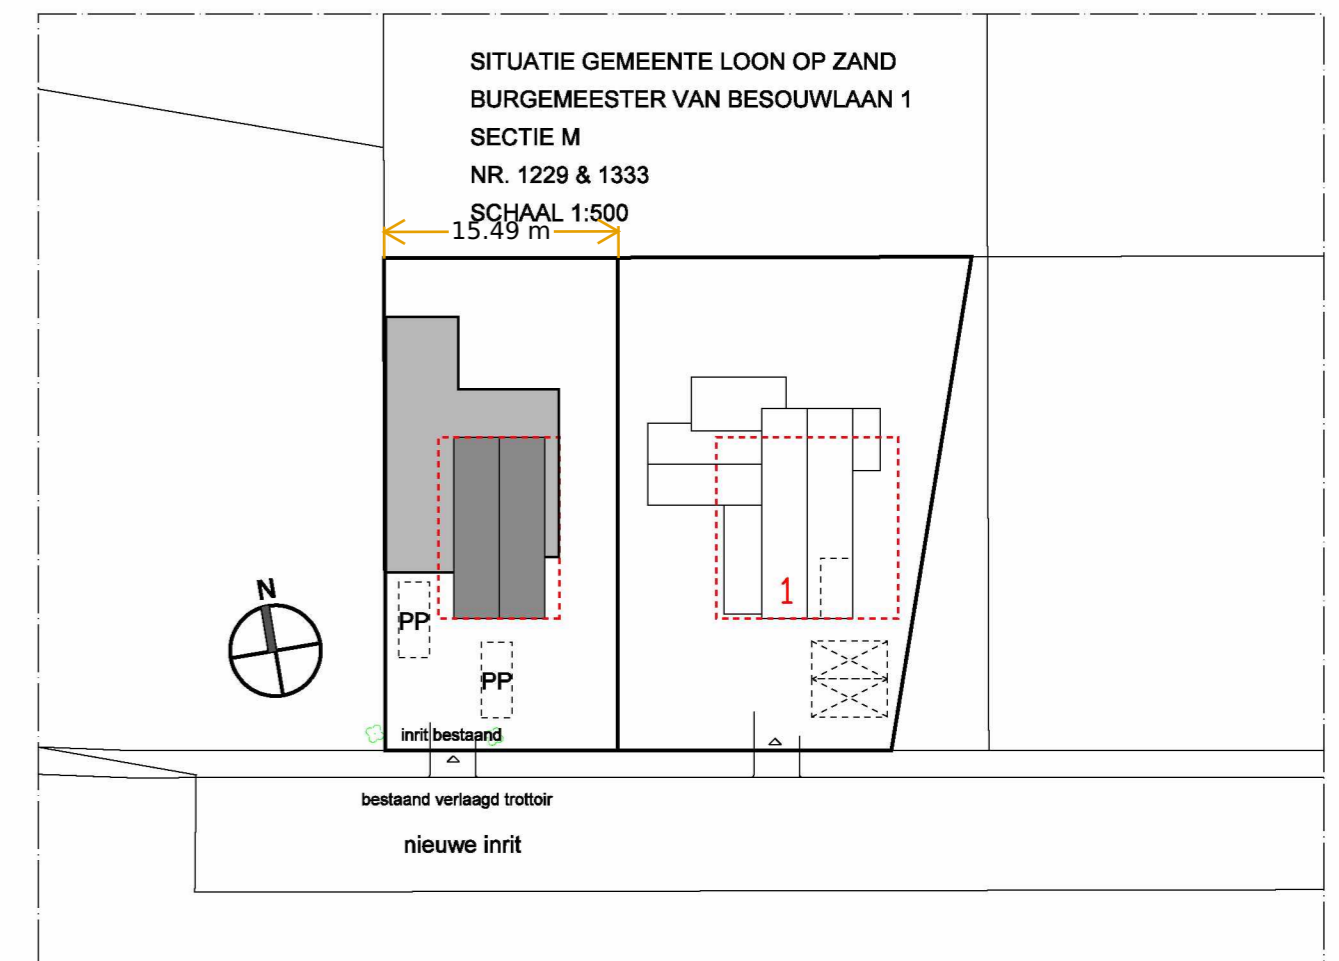

bureau broeders ontwerp en bouwkunde bv en boyke kooijmans architect gaan samen verder als:

buro de ville
— architecten van hier —

OPDRACHTGEVER	S.1.2.a	Burg van Besouwlaan 1 5171 JS Kaatsheuvel	Oranjeplein 20 5175BE Loon op Zand van Tuldenstraat 13 5211TG 's Hertogenbosch t. 0416 365140 info@burodeville.nl www.burodeville.nl
PROJECT	Nieuwbouw Woonhuis Burg. van Besouwlaan 1a		WERKNR. BDV22.074
ONDERWERP	Bestektekening; overzicht perceel		BLADNR. BV-00
WIJZIGINGEN	A. B. C. D.	E. F. G. H.	GETEK. S.1.2.a SCHAAL 1:100 DATUM 15-12-2023