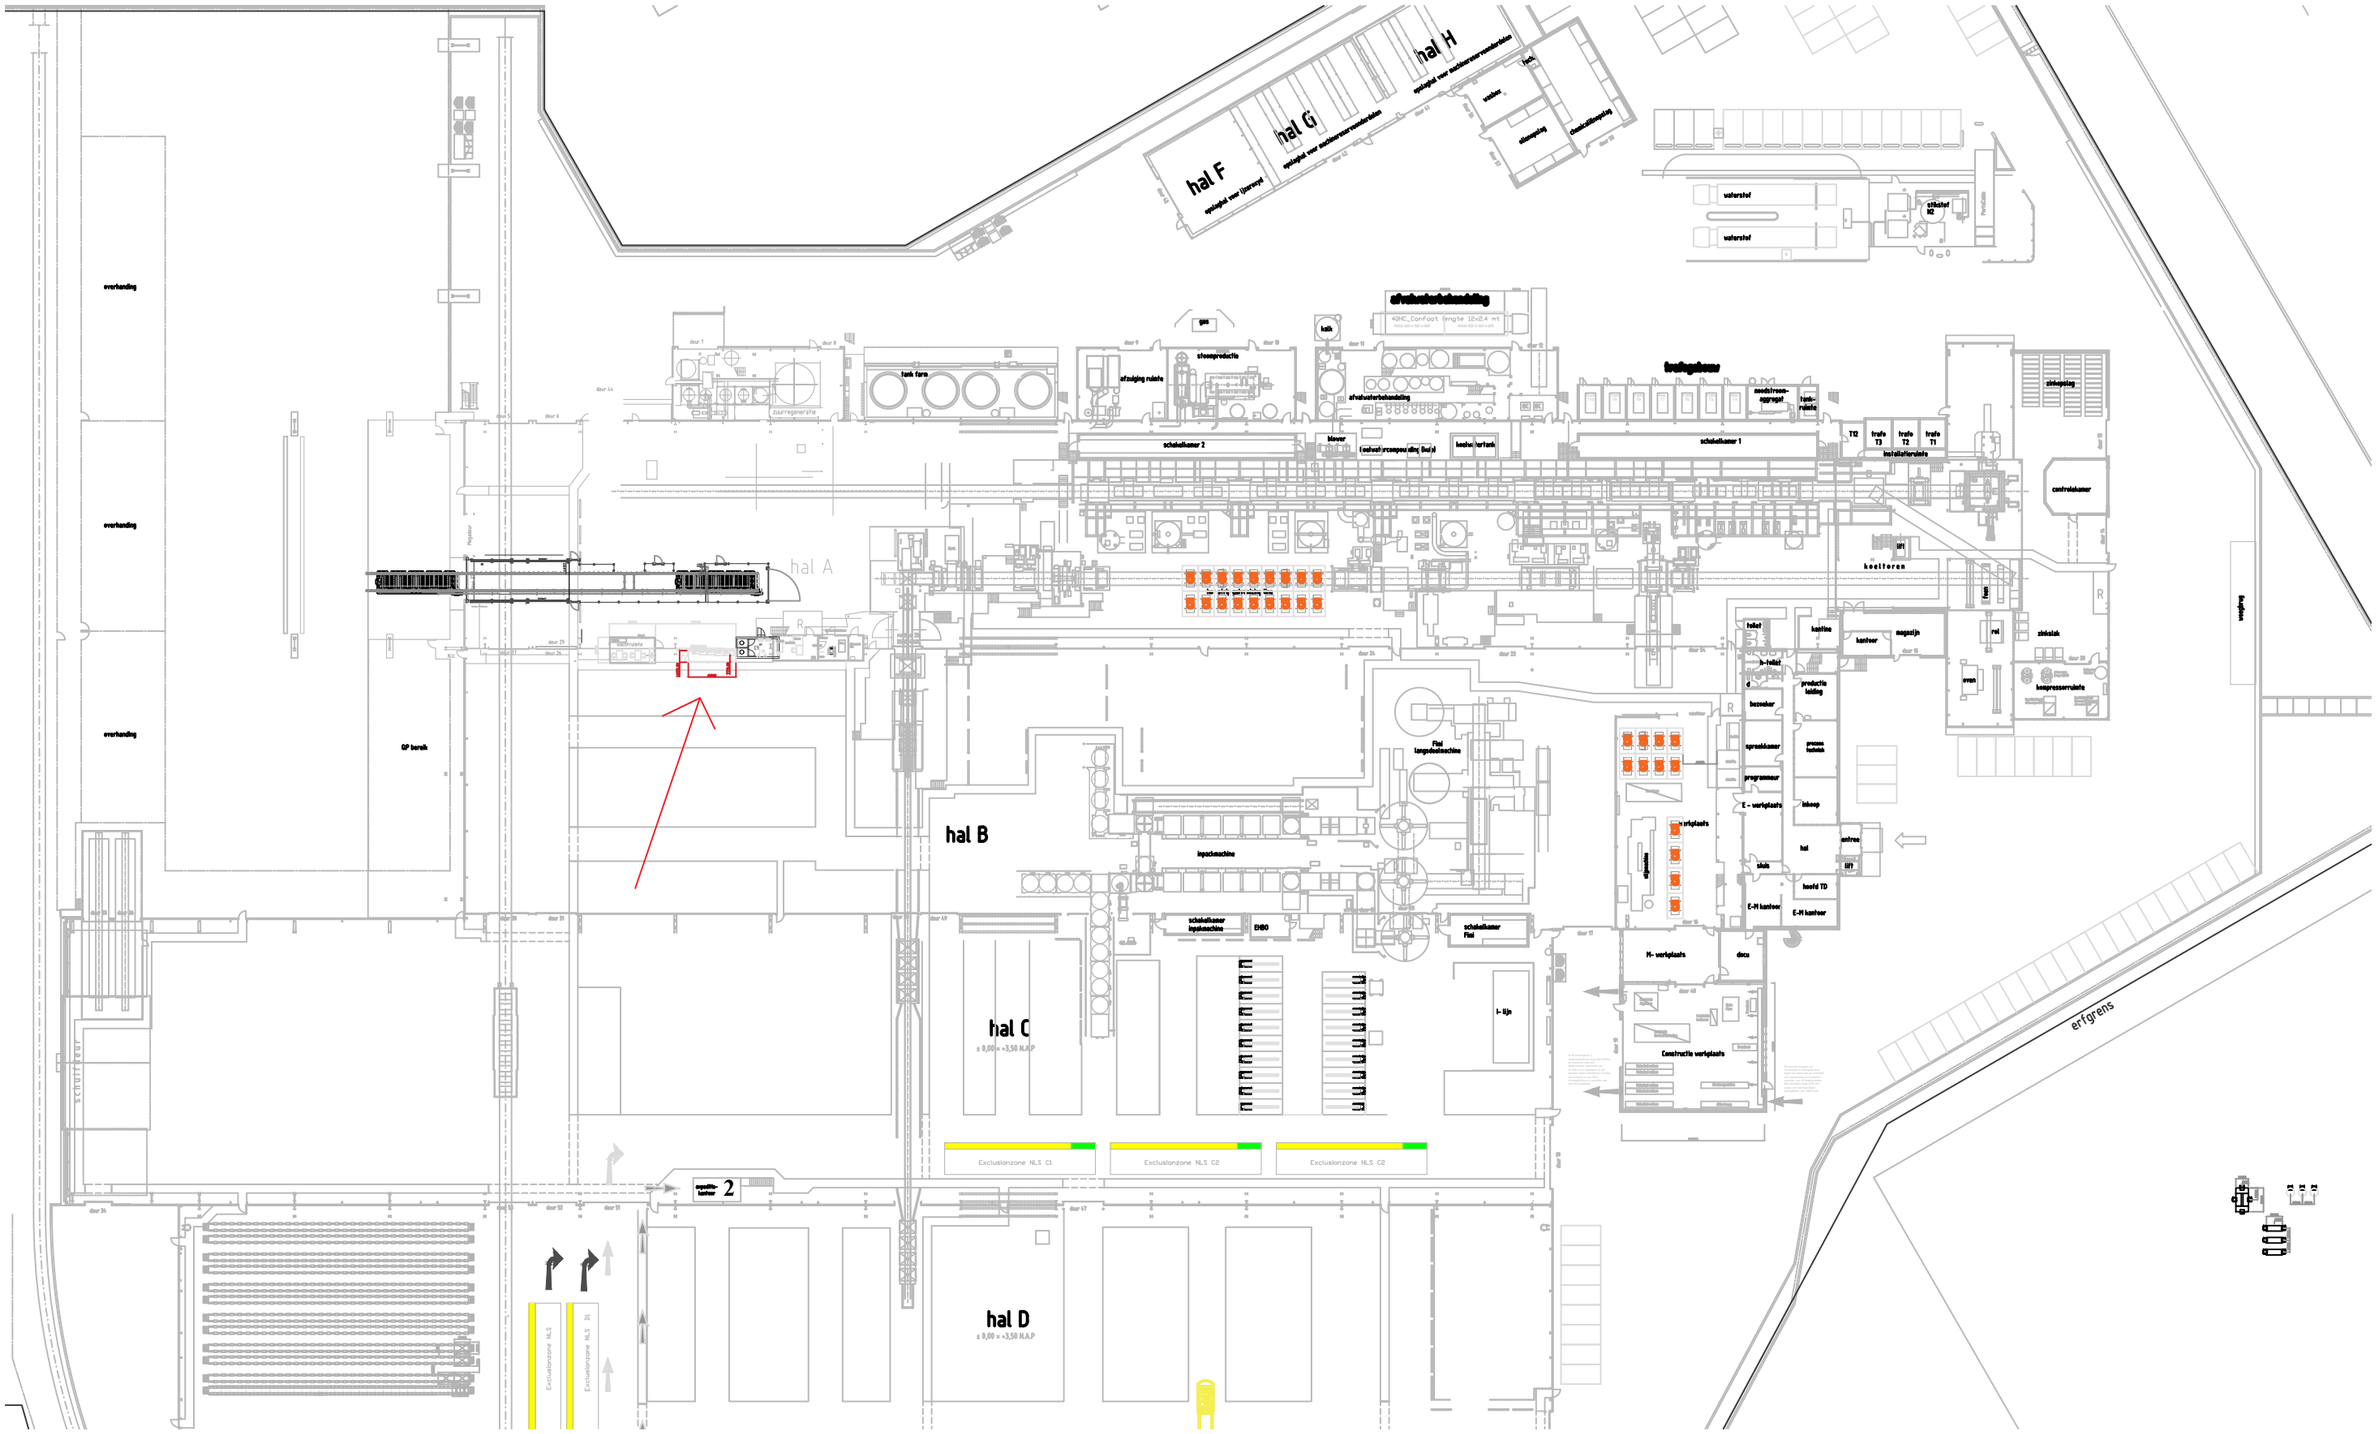
hal F
hal G
hal H
hal A
hal B
hal C
hal D
overhanding
OP bereik
tank farm
afzuiging ruimte
stoomproductie
afvalwaterbehandeling
schakelkamer 2
schakelkamer 1
koeltoren
centralekamer
zinkslak
kompressorruimte
inpackmachine
schakelkamer inpakmachine
schakelkamer Fini
M- werkplaats
Constructie werkplaats
erfgrens
Exclusionzone NLS C1
Exclusionzone NLS C2
Exclusionzone NLS D1