




00 begane grond trappenhuis
1 : 50

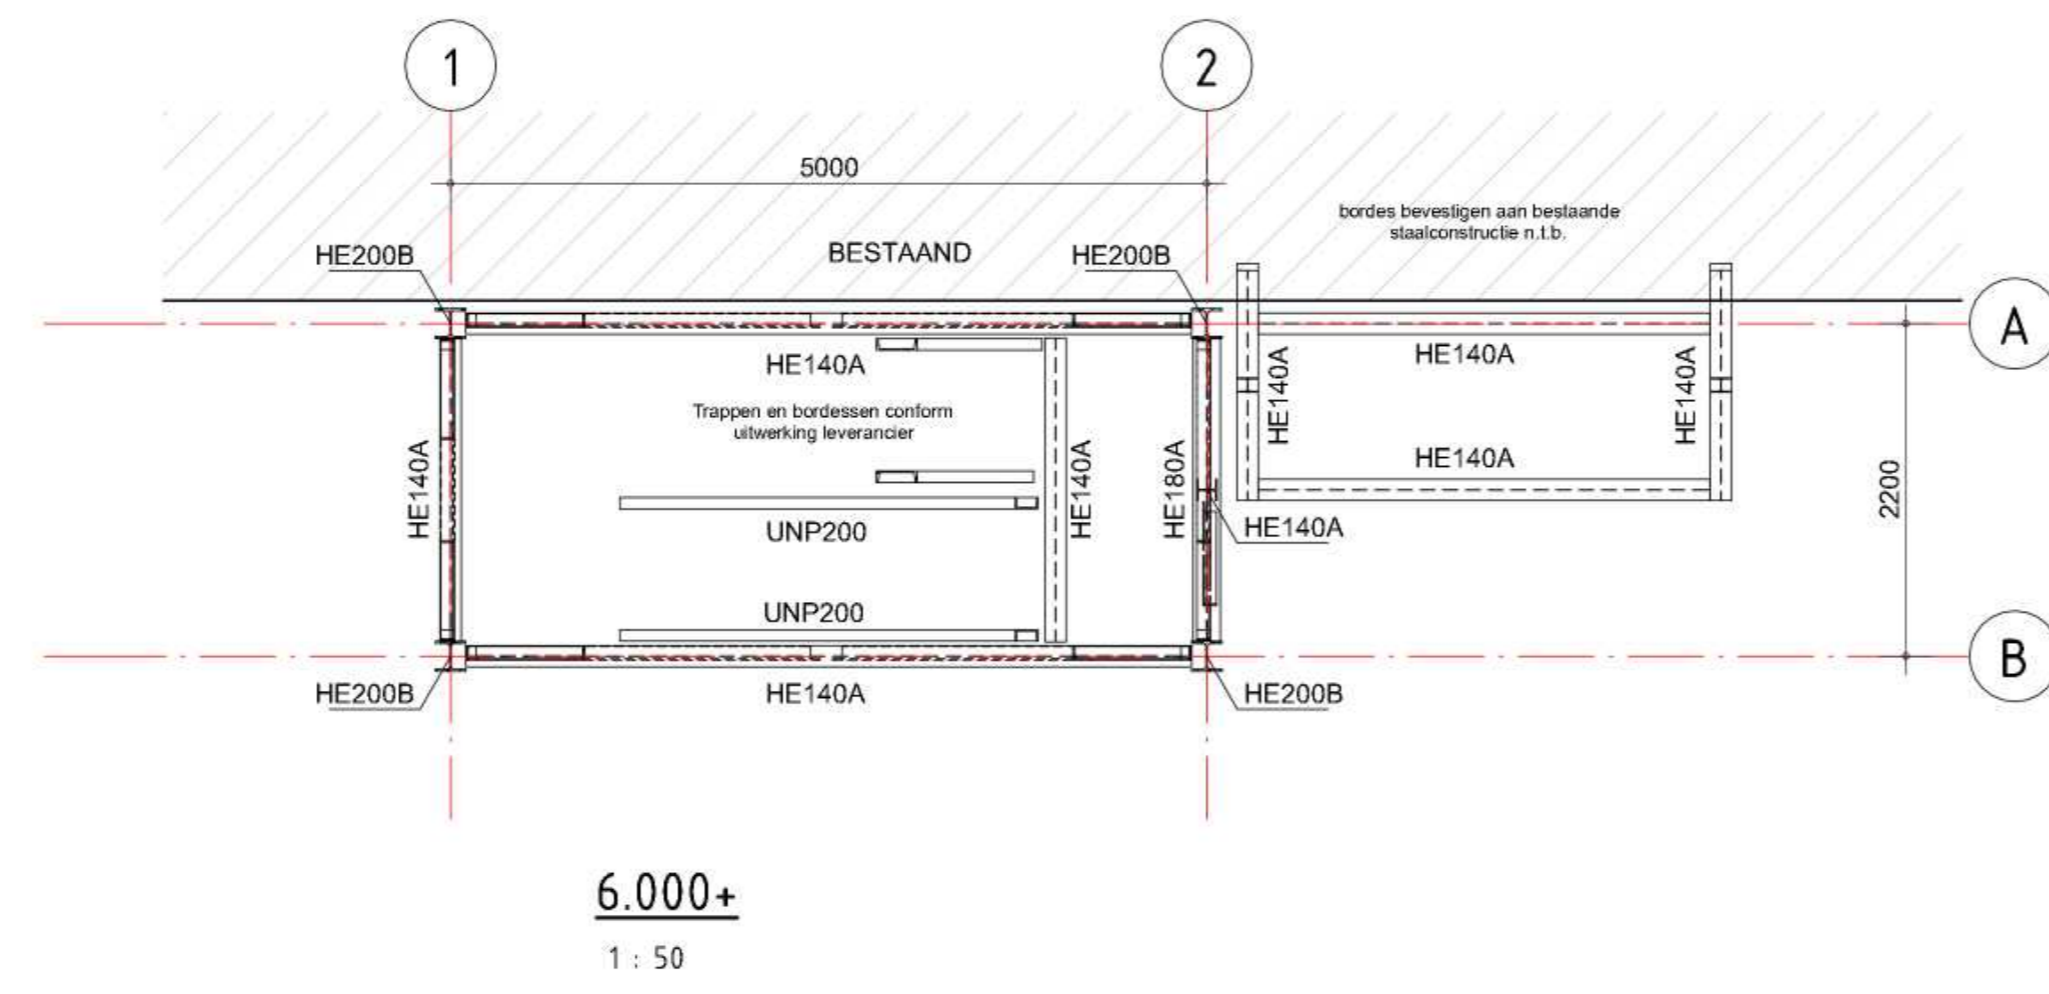


6.000+
1 : 50

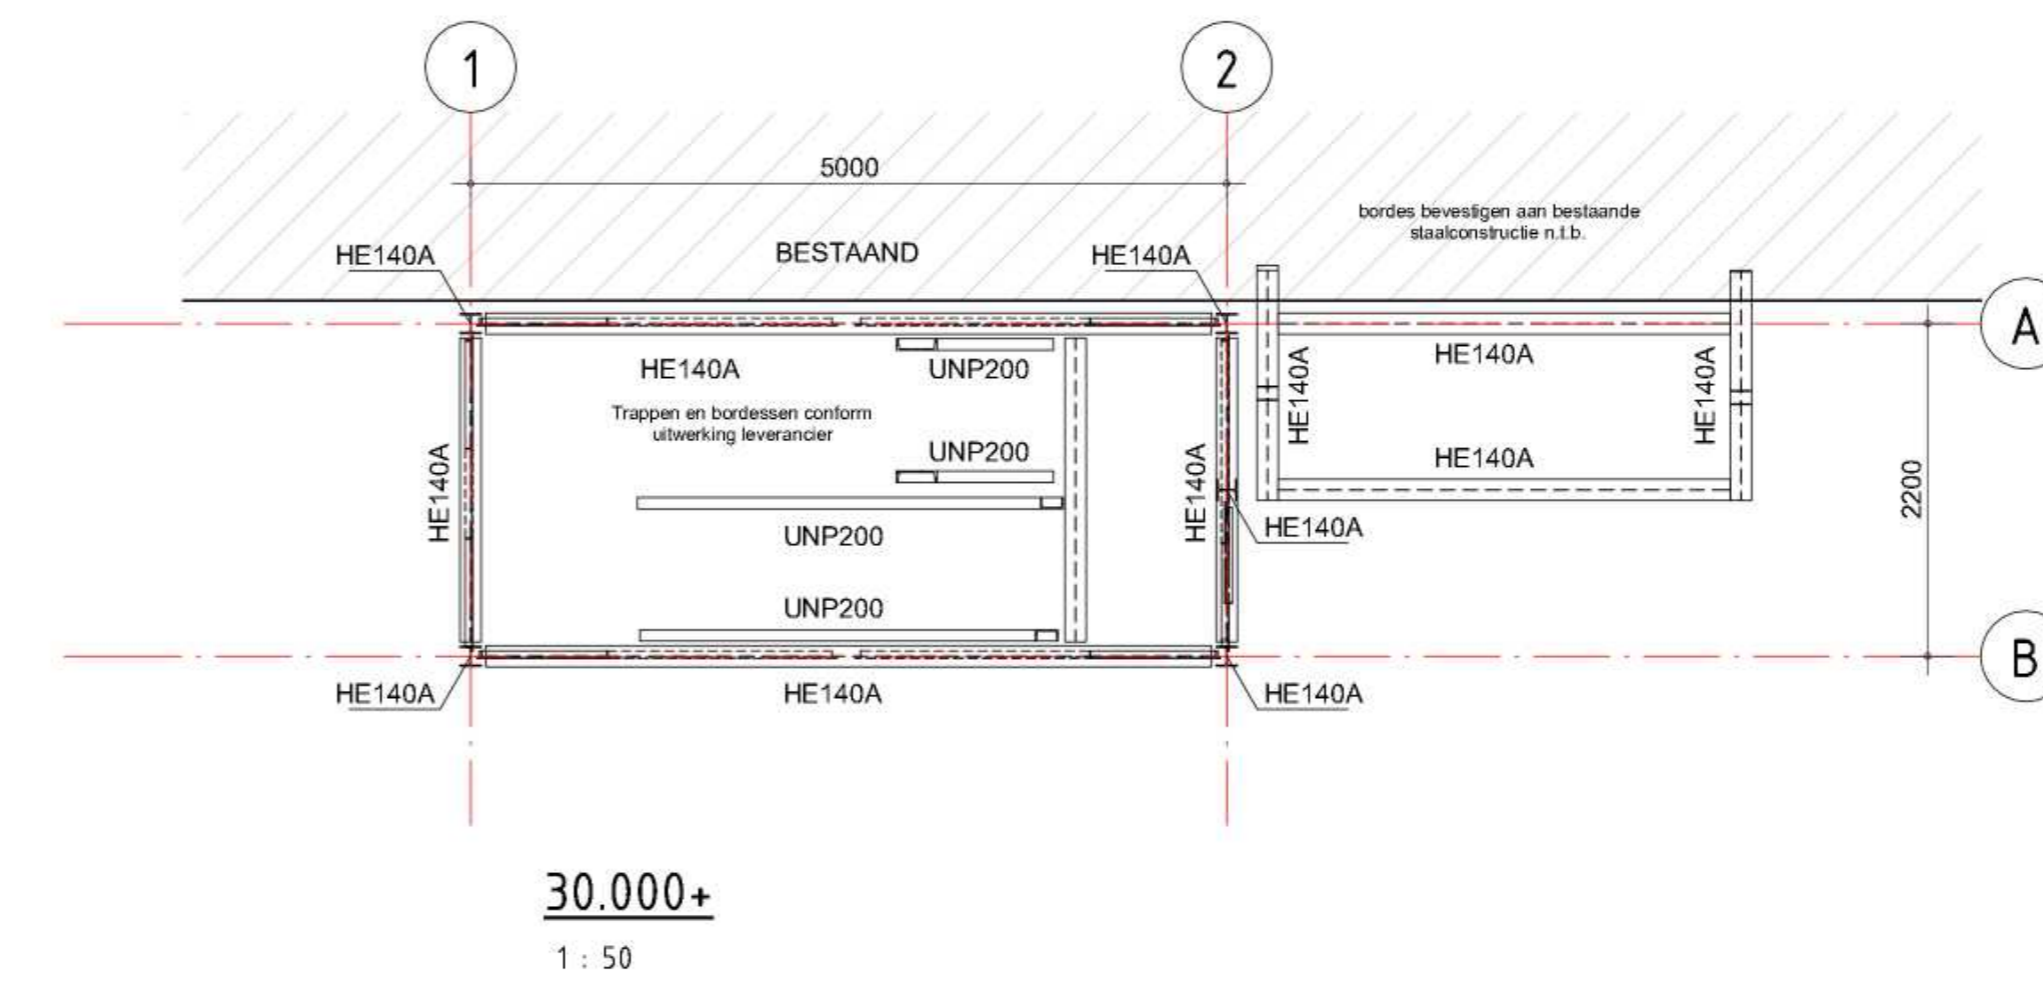


30.000+
1 : 50

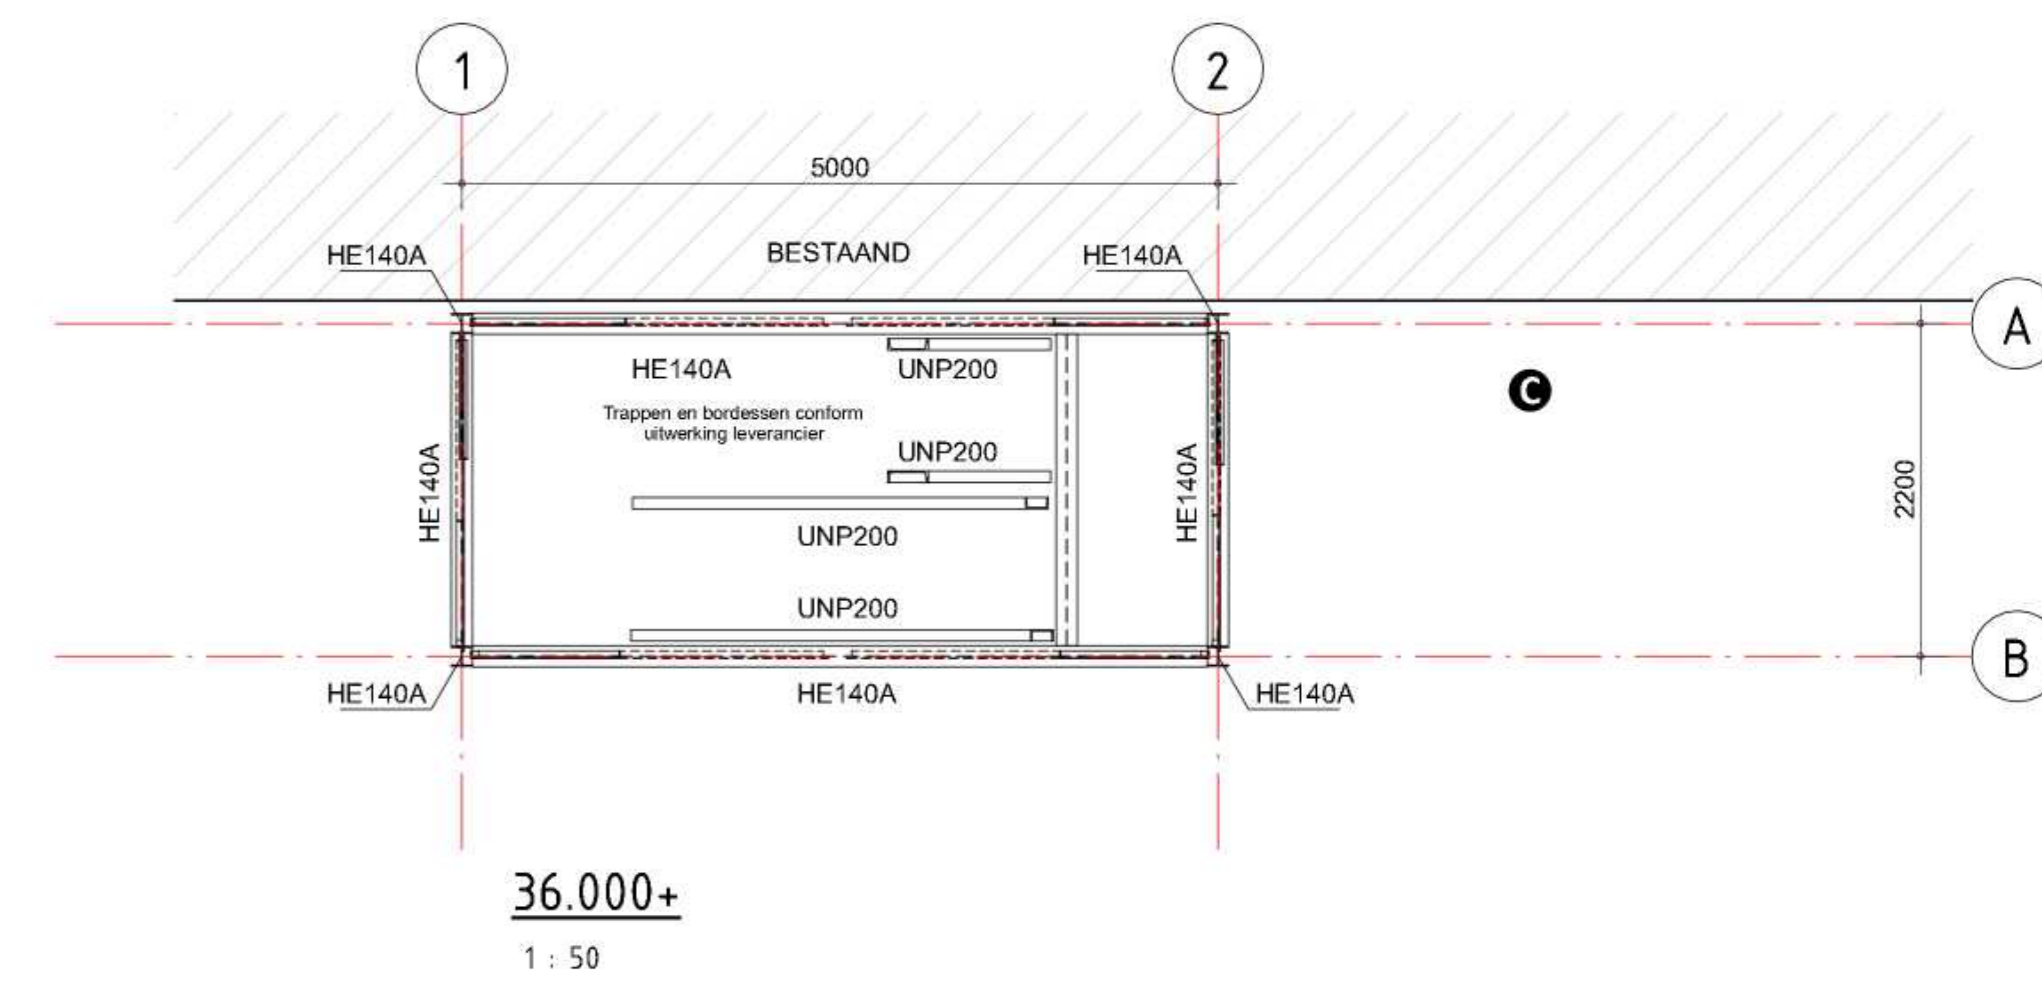


36.000+
1 : 50

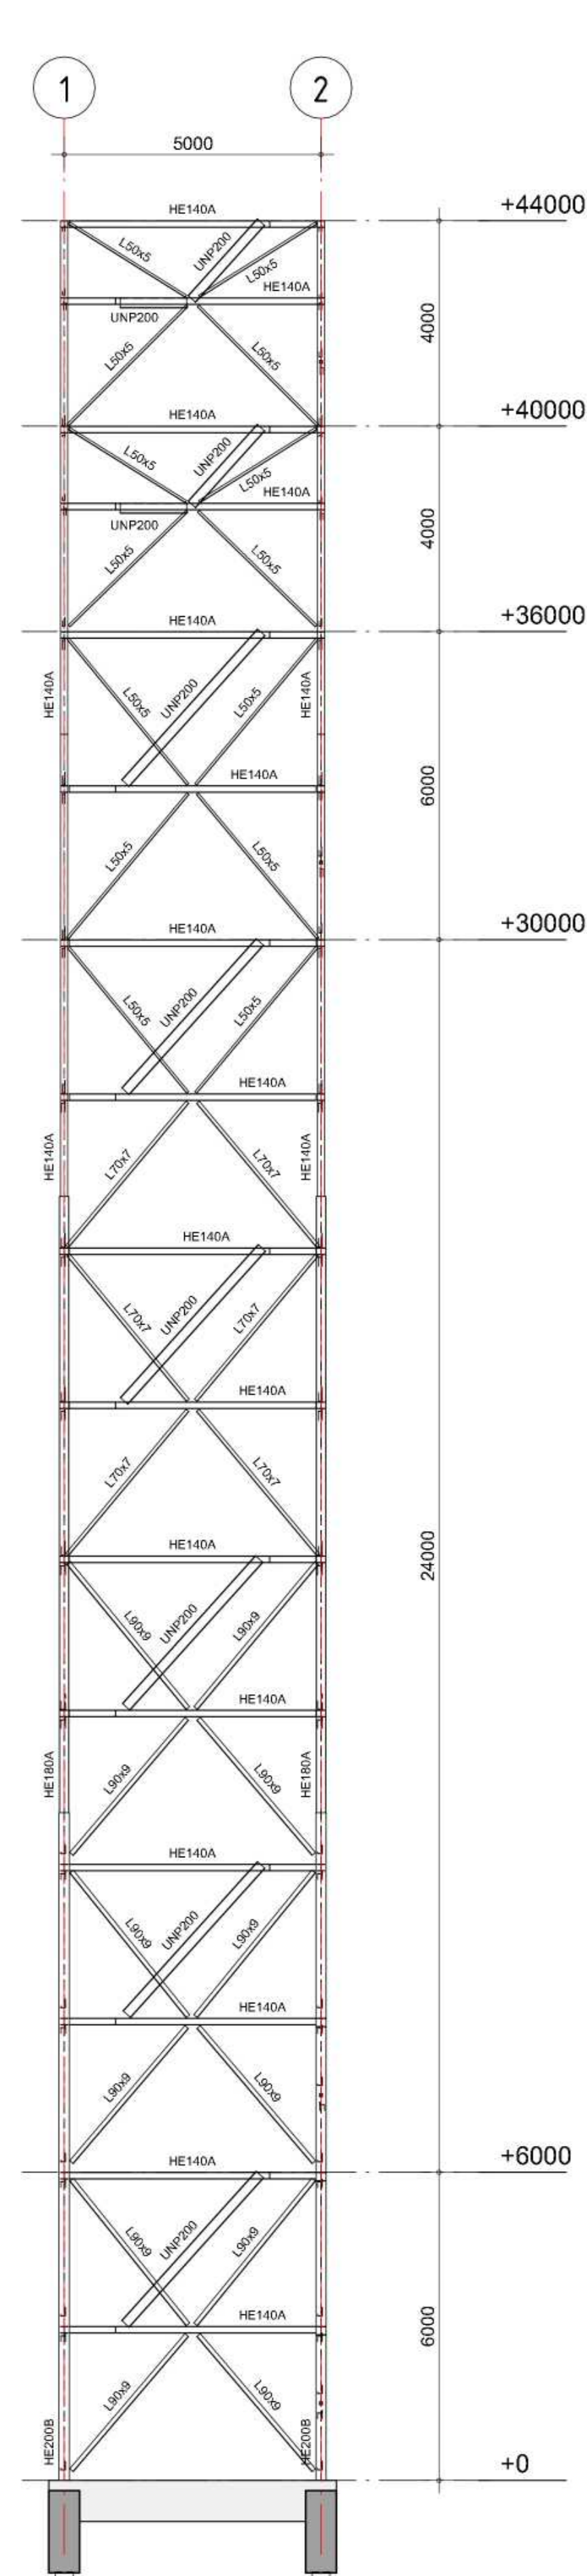


as D
1 : 100

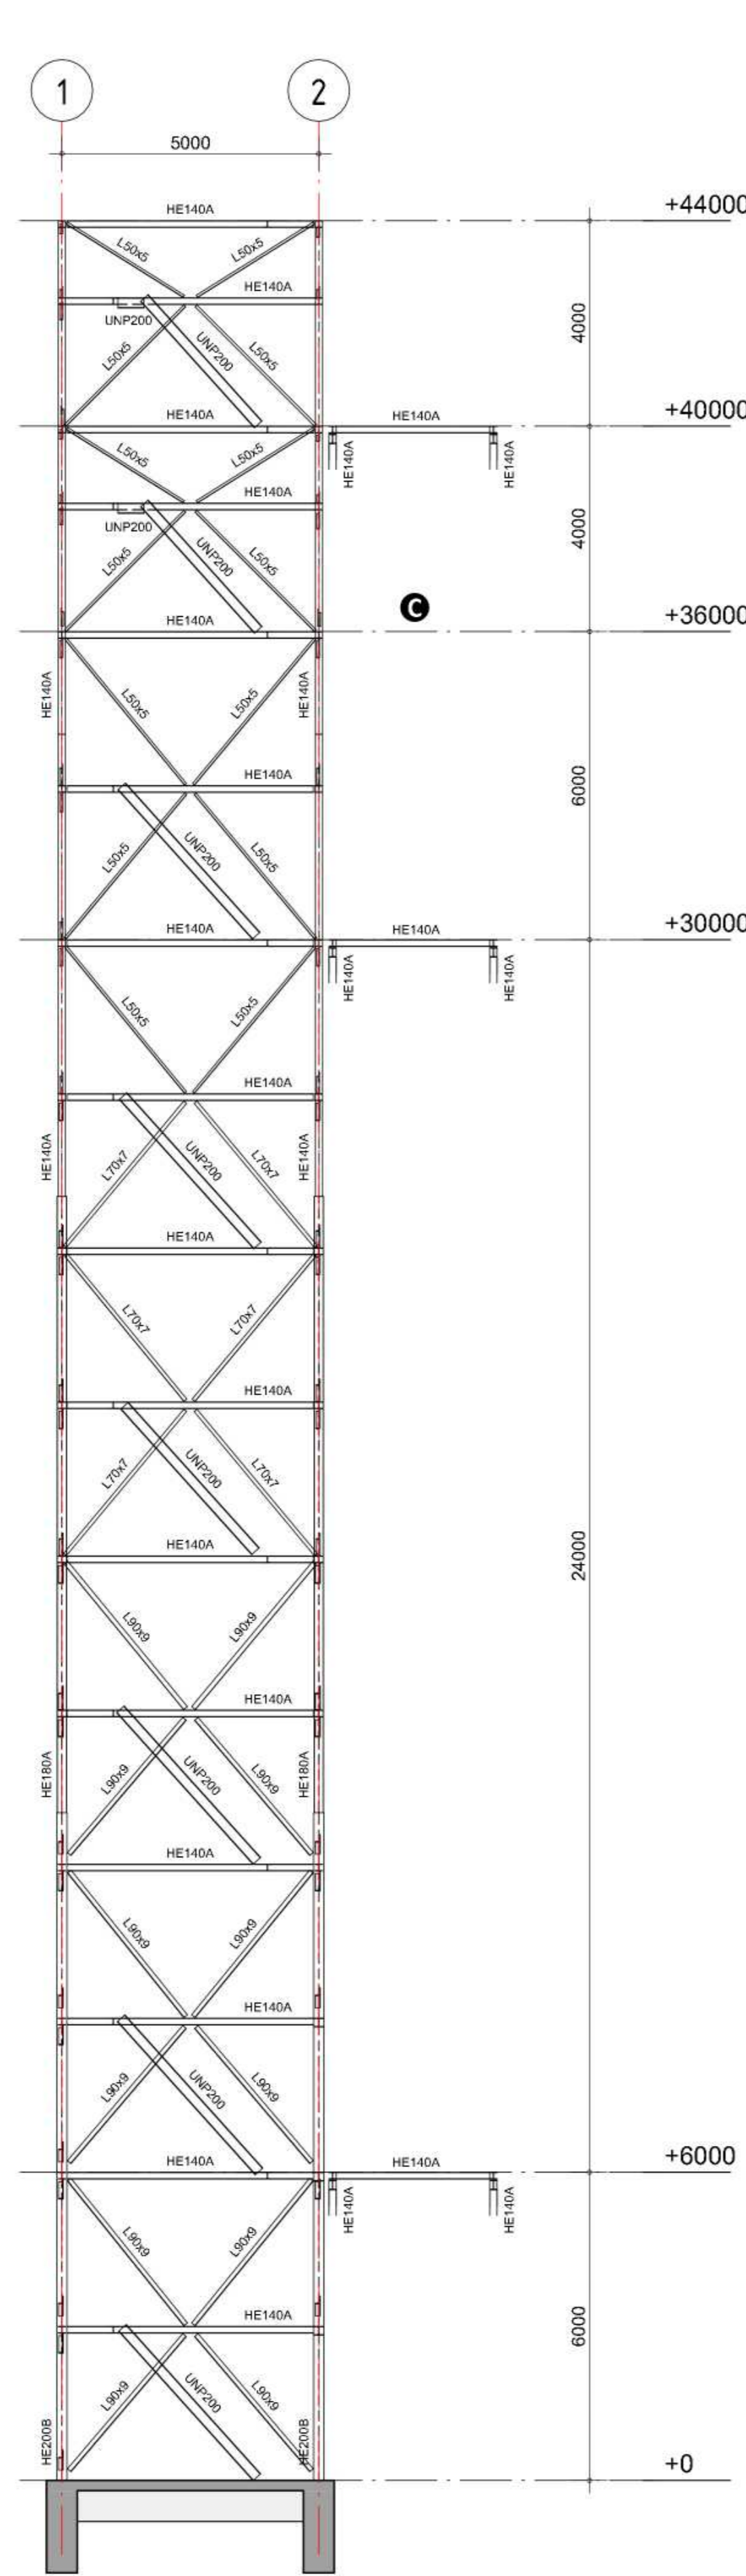


as E
1 : 100

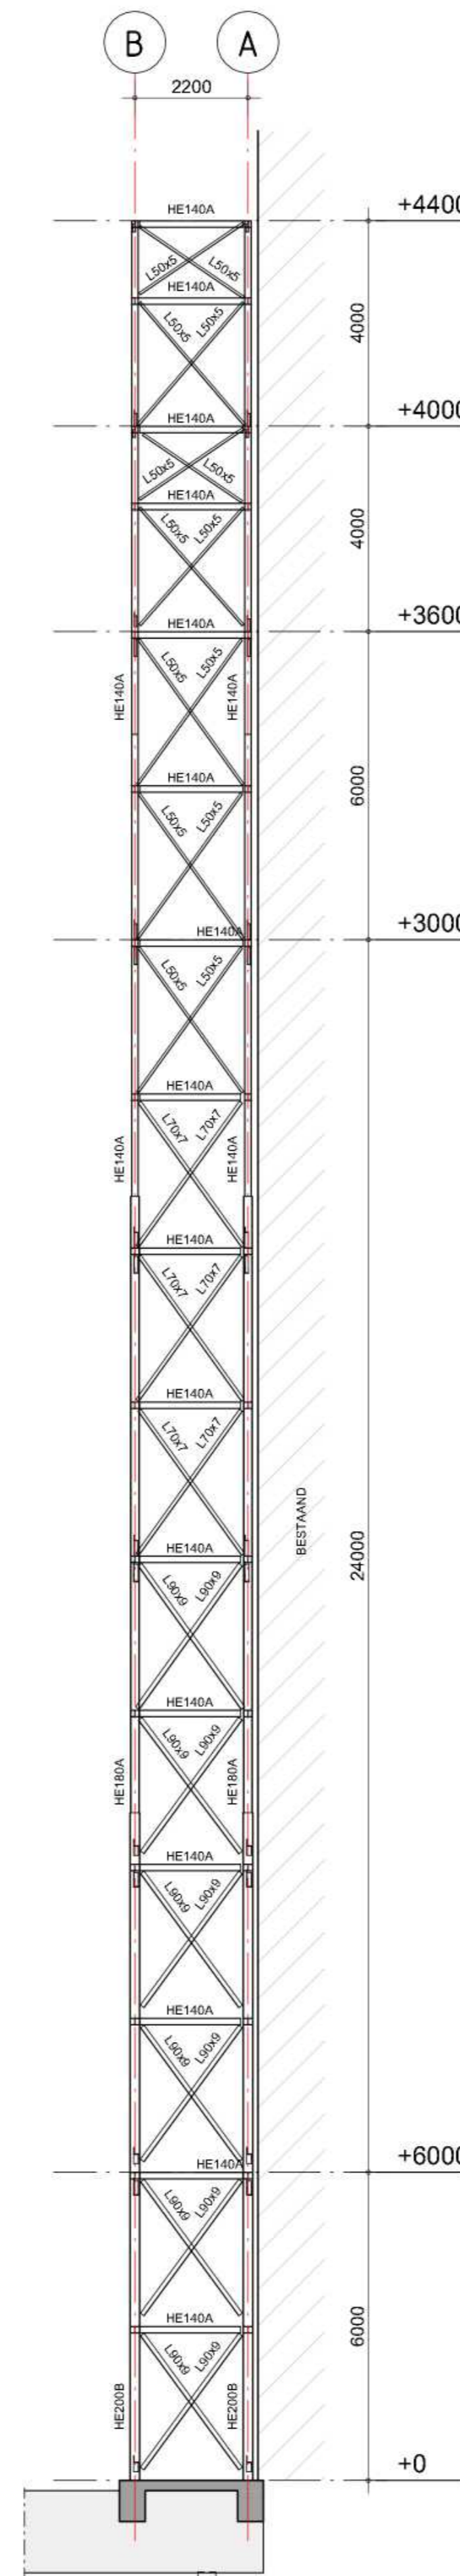


as 6
1 : 100

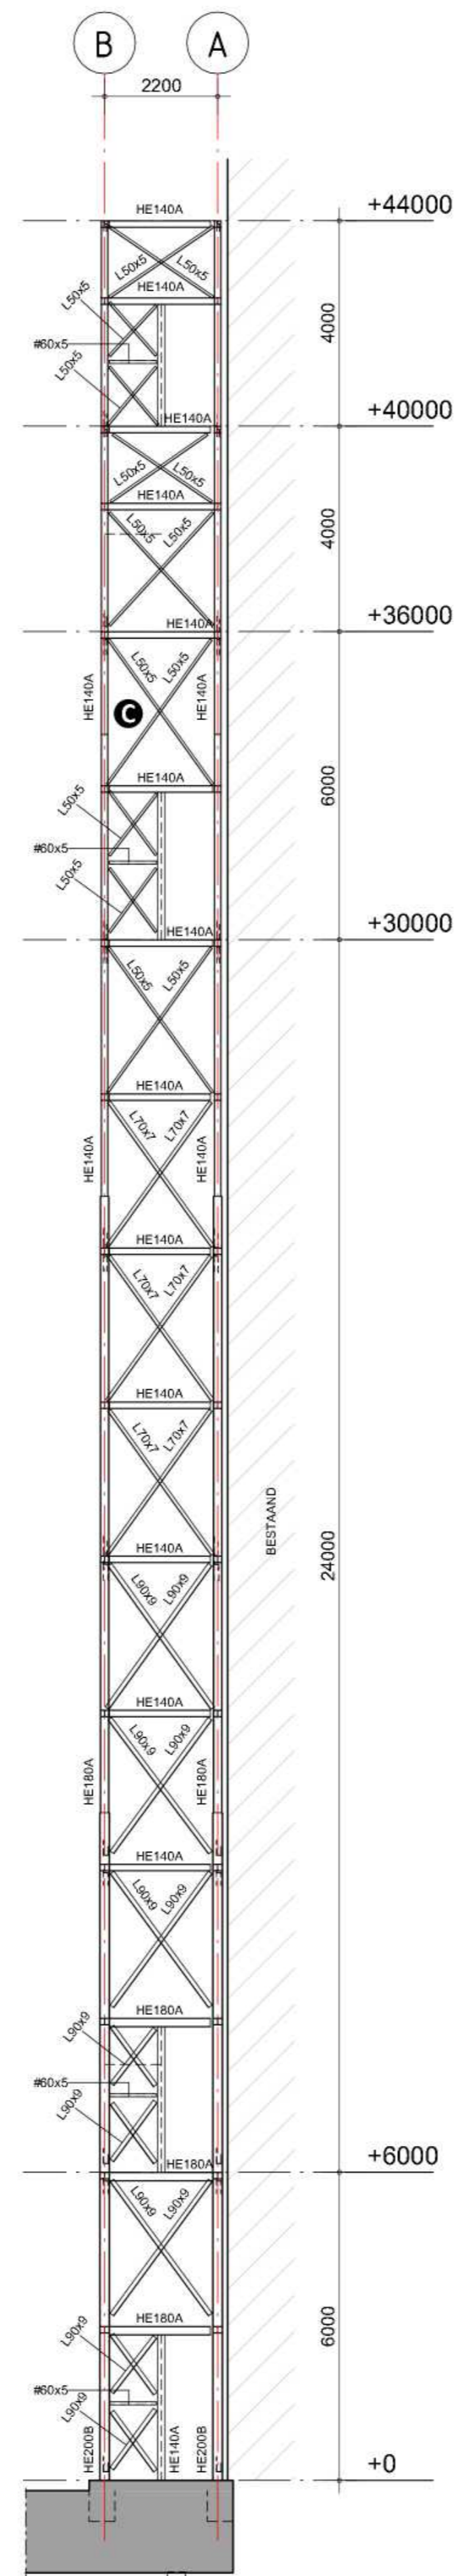


as 7
1 : 100

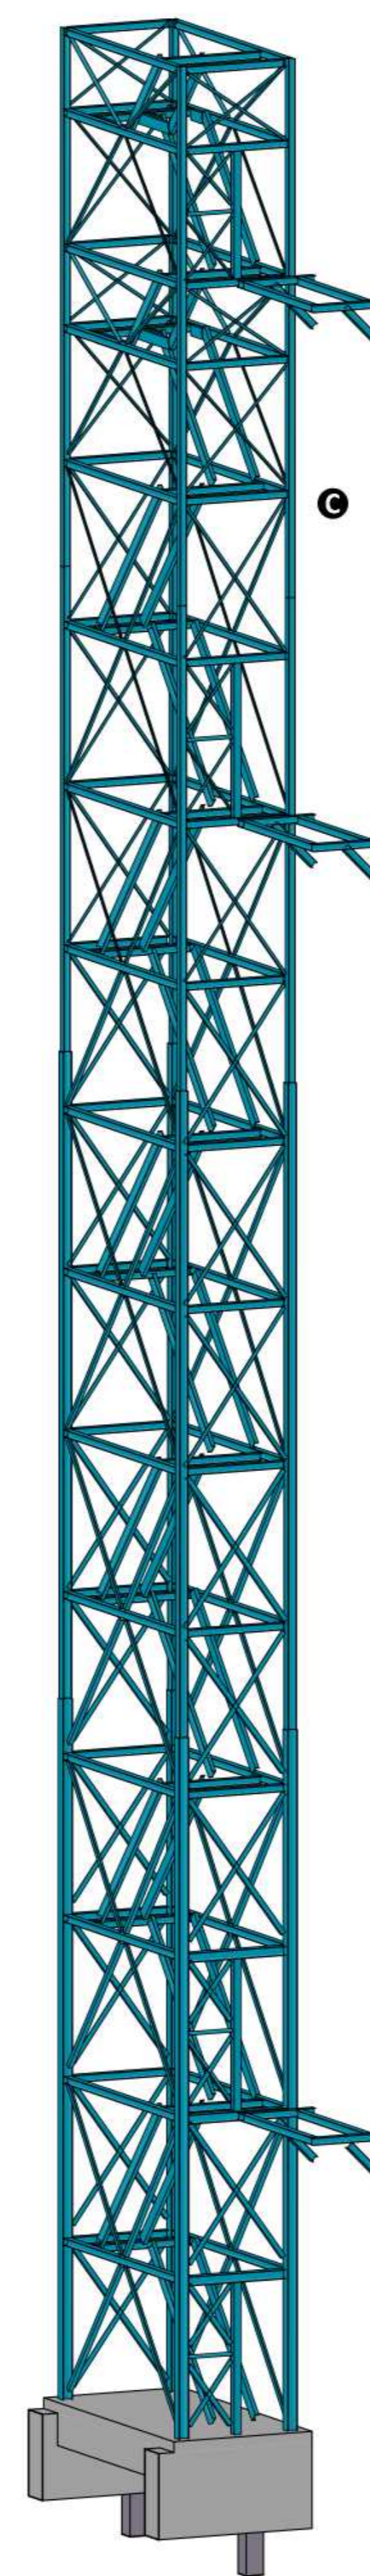


3D Trappenhuis 01

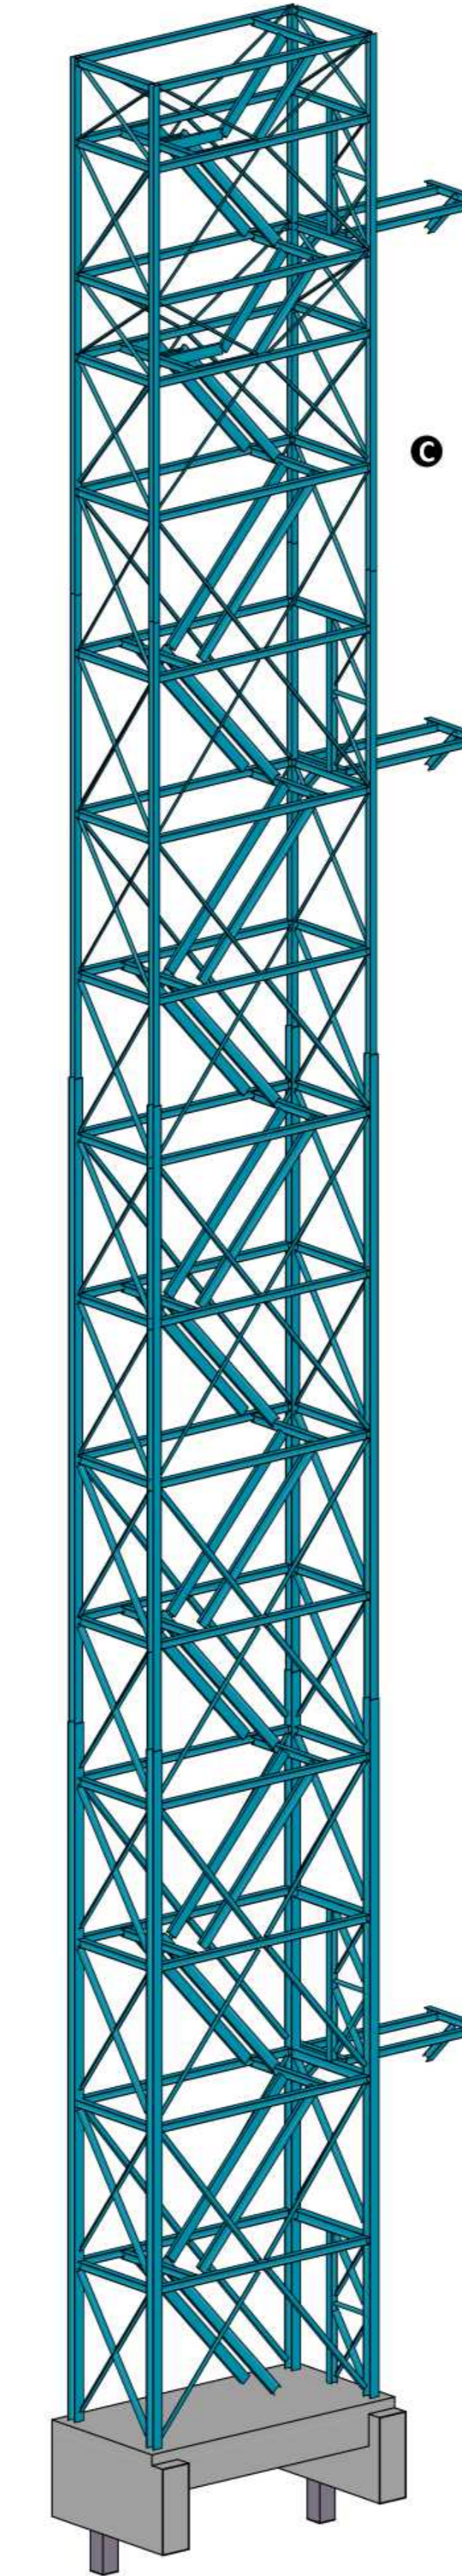

3D Trappenhuis 02

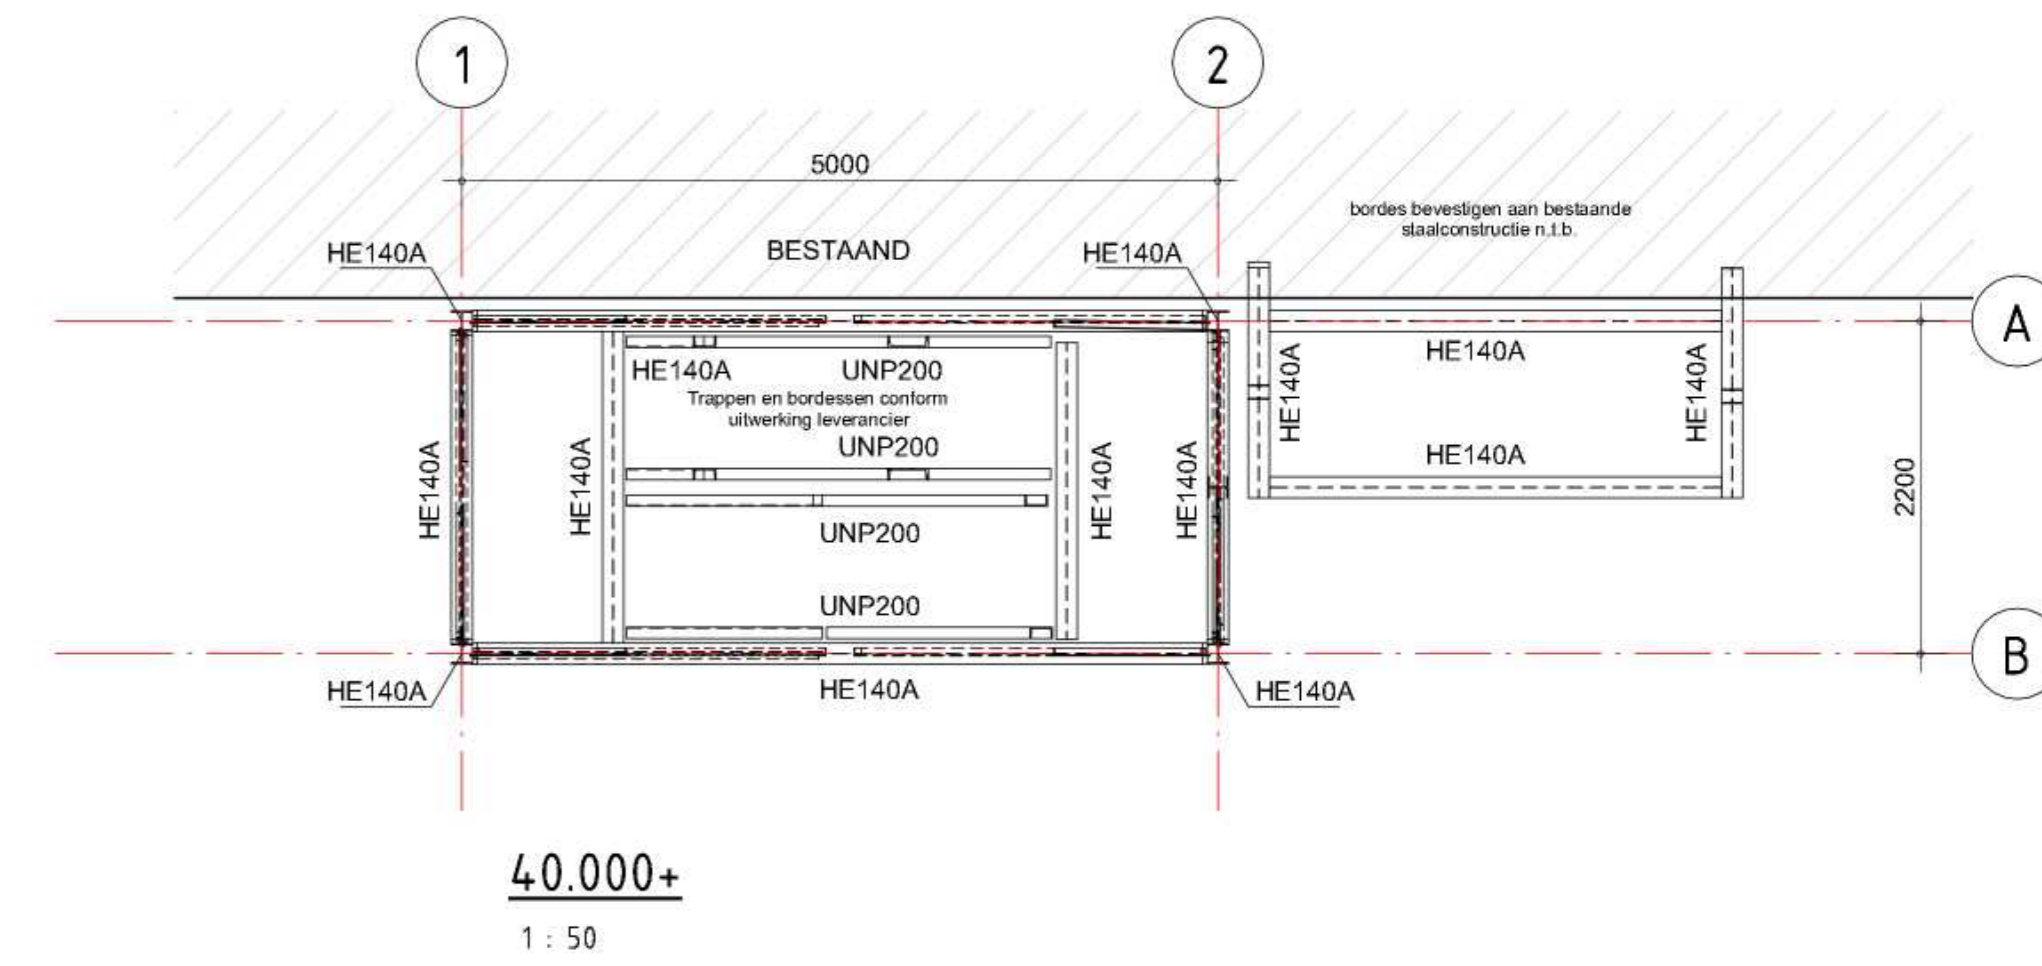

40.000+
1 : 50

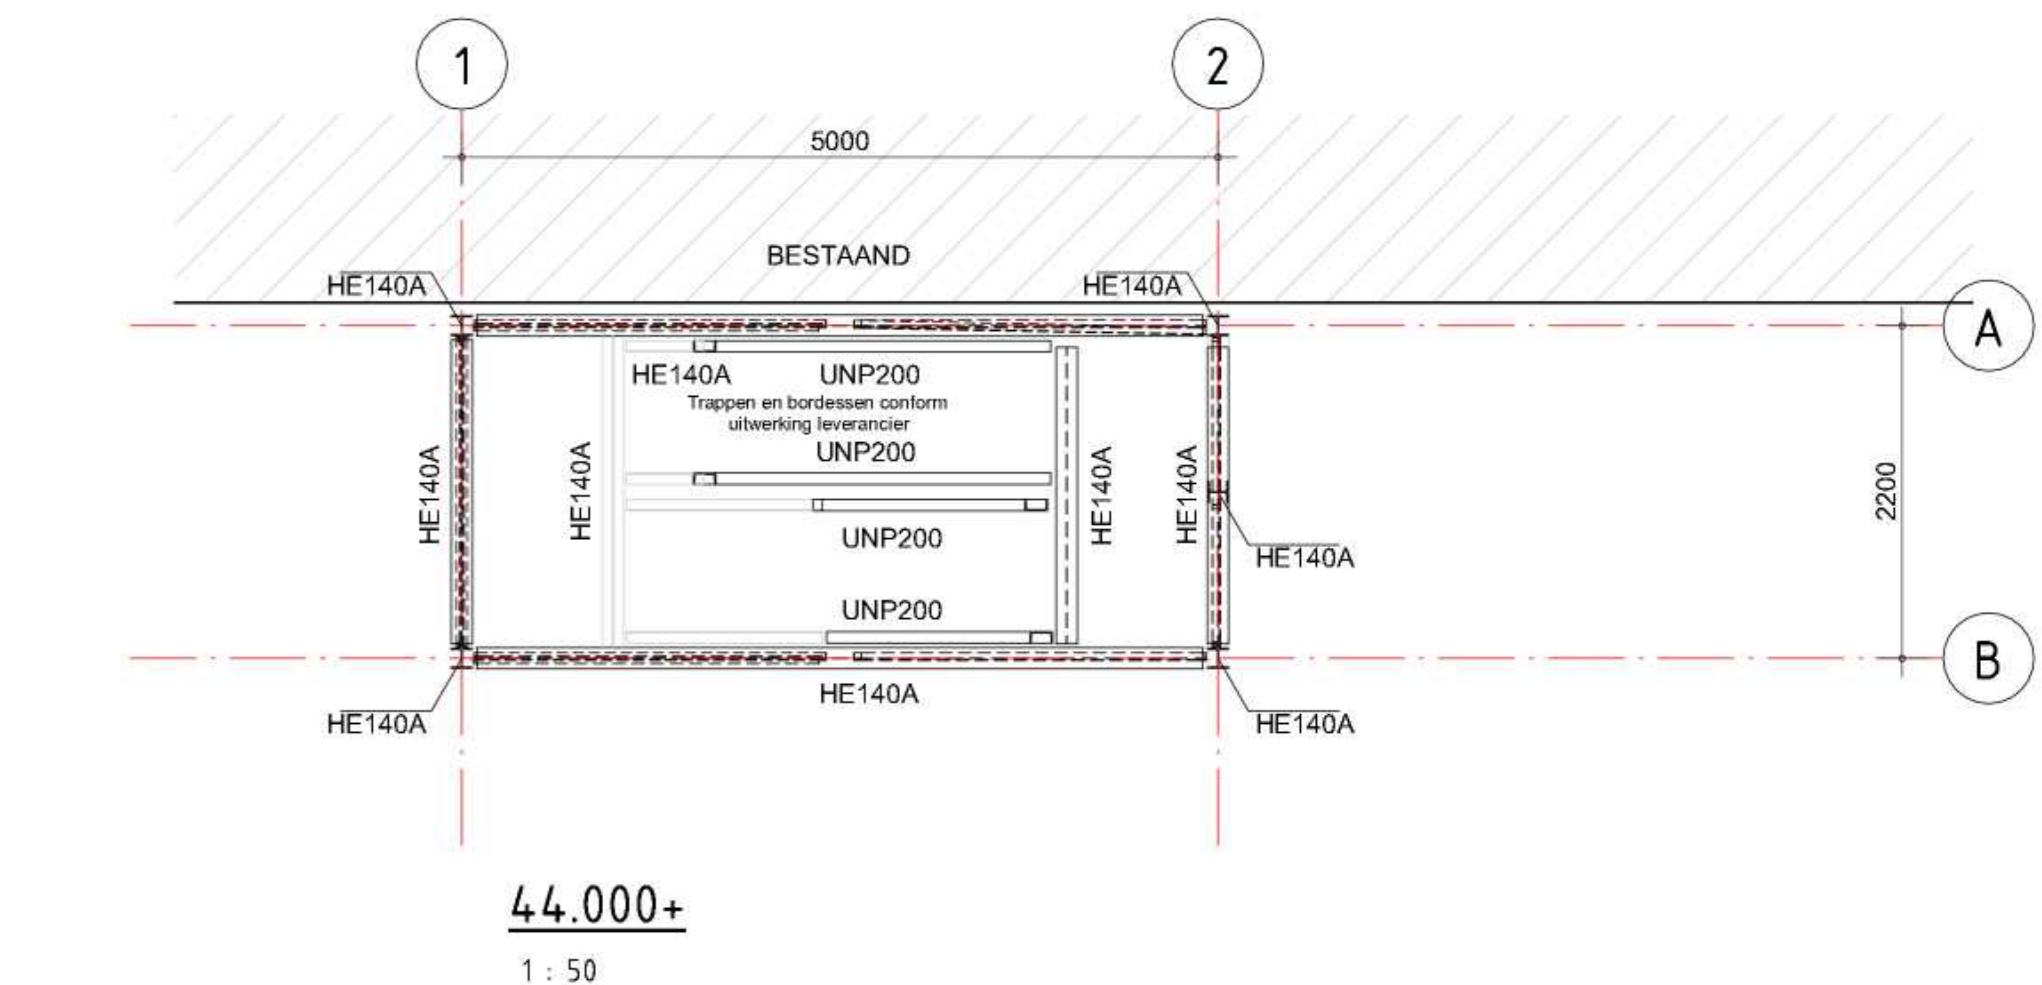

44.000+
1 : 50

RENVOOI STAALCONSTRUCTIE		Trek anders aangegeven!	
Constructiedeel	Staalweld	Bouten, moeren en ankers	: vgs. detailberekening staalleverancier
Balk- en anpaal	: S235	Lassen	: min. 4mm of 0,5 x dikte aangelaste plaat
Koker- en buisprofielen	: S235		
THZ-liggers	: n.v.t.		
Wjz.	datum	omschrijving	
D			
C	19-09-2024	Zie wijzigingsstickers	
B	02-07-2024	Extra verdieping toegevoegd	
A	24-06-2024	Constructies welke niet van toepassing zijn op het trappenhuis van tekening gehaald	

<p>project VGZ, Helmond,</p> <p>architect LDL Bulkhanding BV</p> <p>omschrijving Overzicht constructie Trappenhuis</p>	<p>opdrachtgever LDL Bulkhanding BV</p> <p>fase Omgevingsvergunning</p> <p>schaal As indicated</p> <p>datum 28-11-2023</p> <p>formaat A0</p> <p>projectleider LTT</p>	<p>Definitief</p> <p>projectnummer 23051</p> <p>tekeningnummer OV-103</p>
---	---	---



Mus3D B.V.
Lelystad 18 - unit 10
3966 NJ, Soestdijk

projectnummer
23051

tekeningnummer
OV-103

W.B.
C