



principe doorsnede detail 3

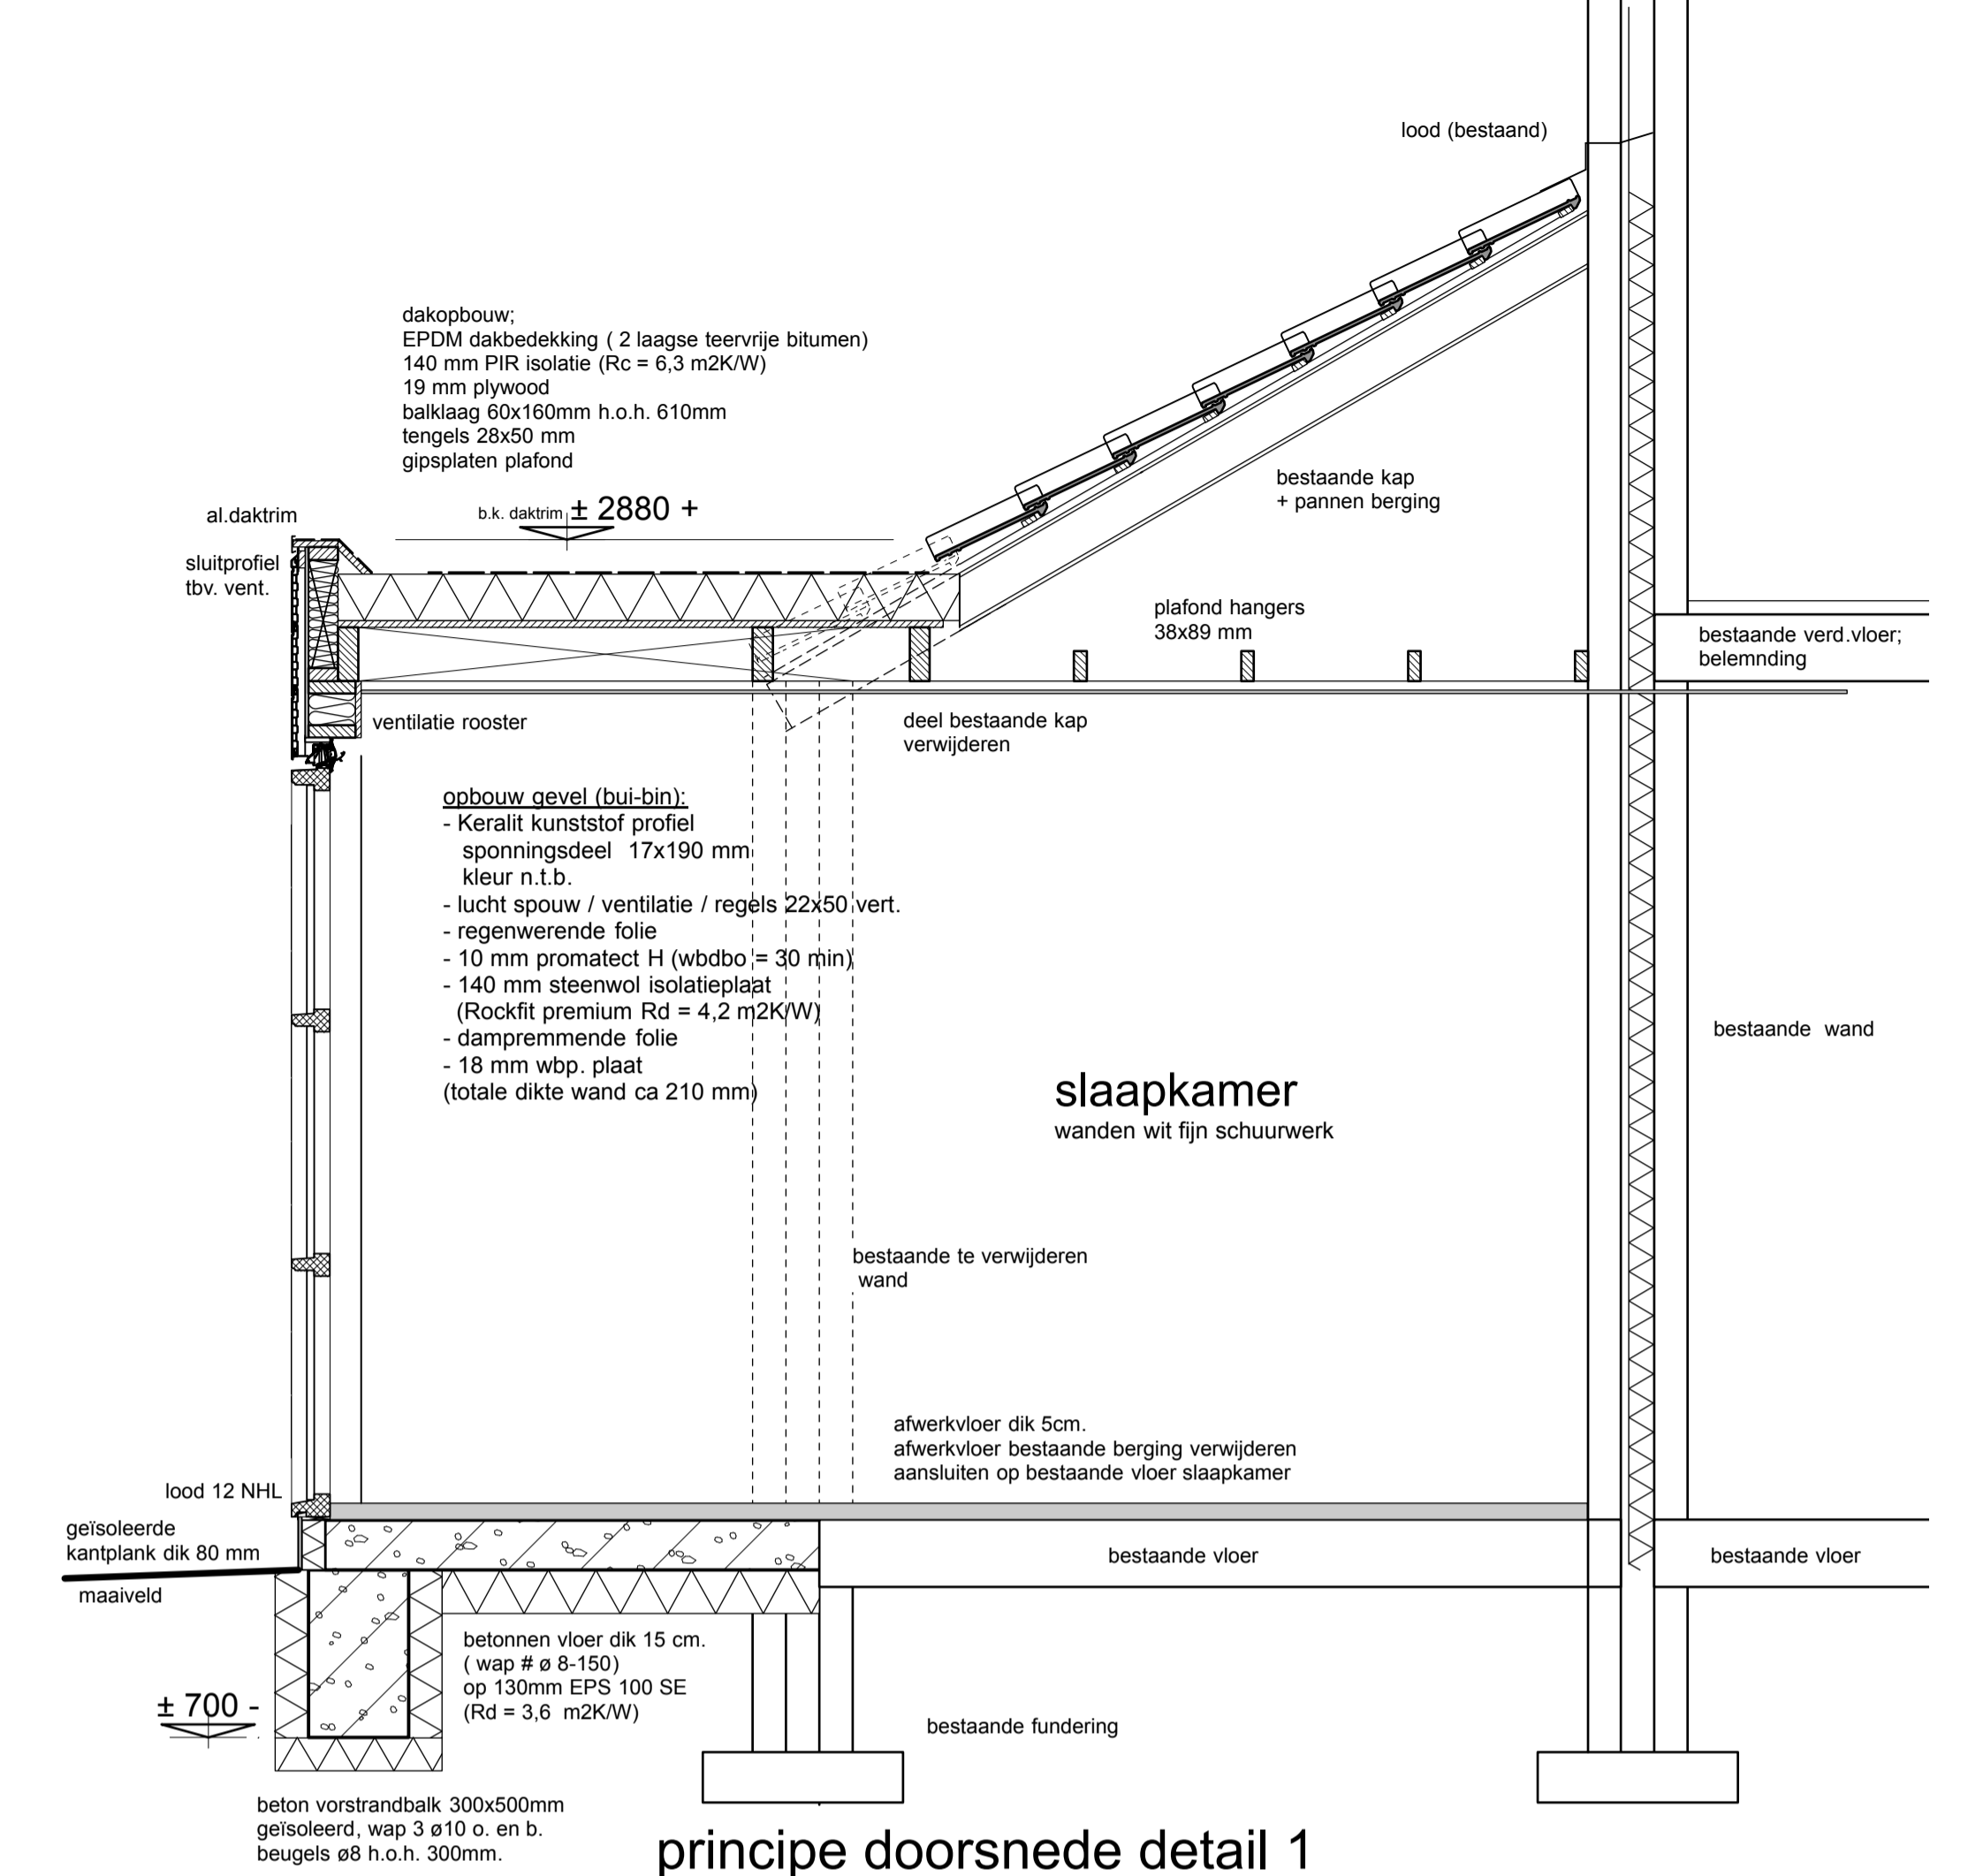

principe doorsnede detail 1

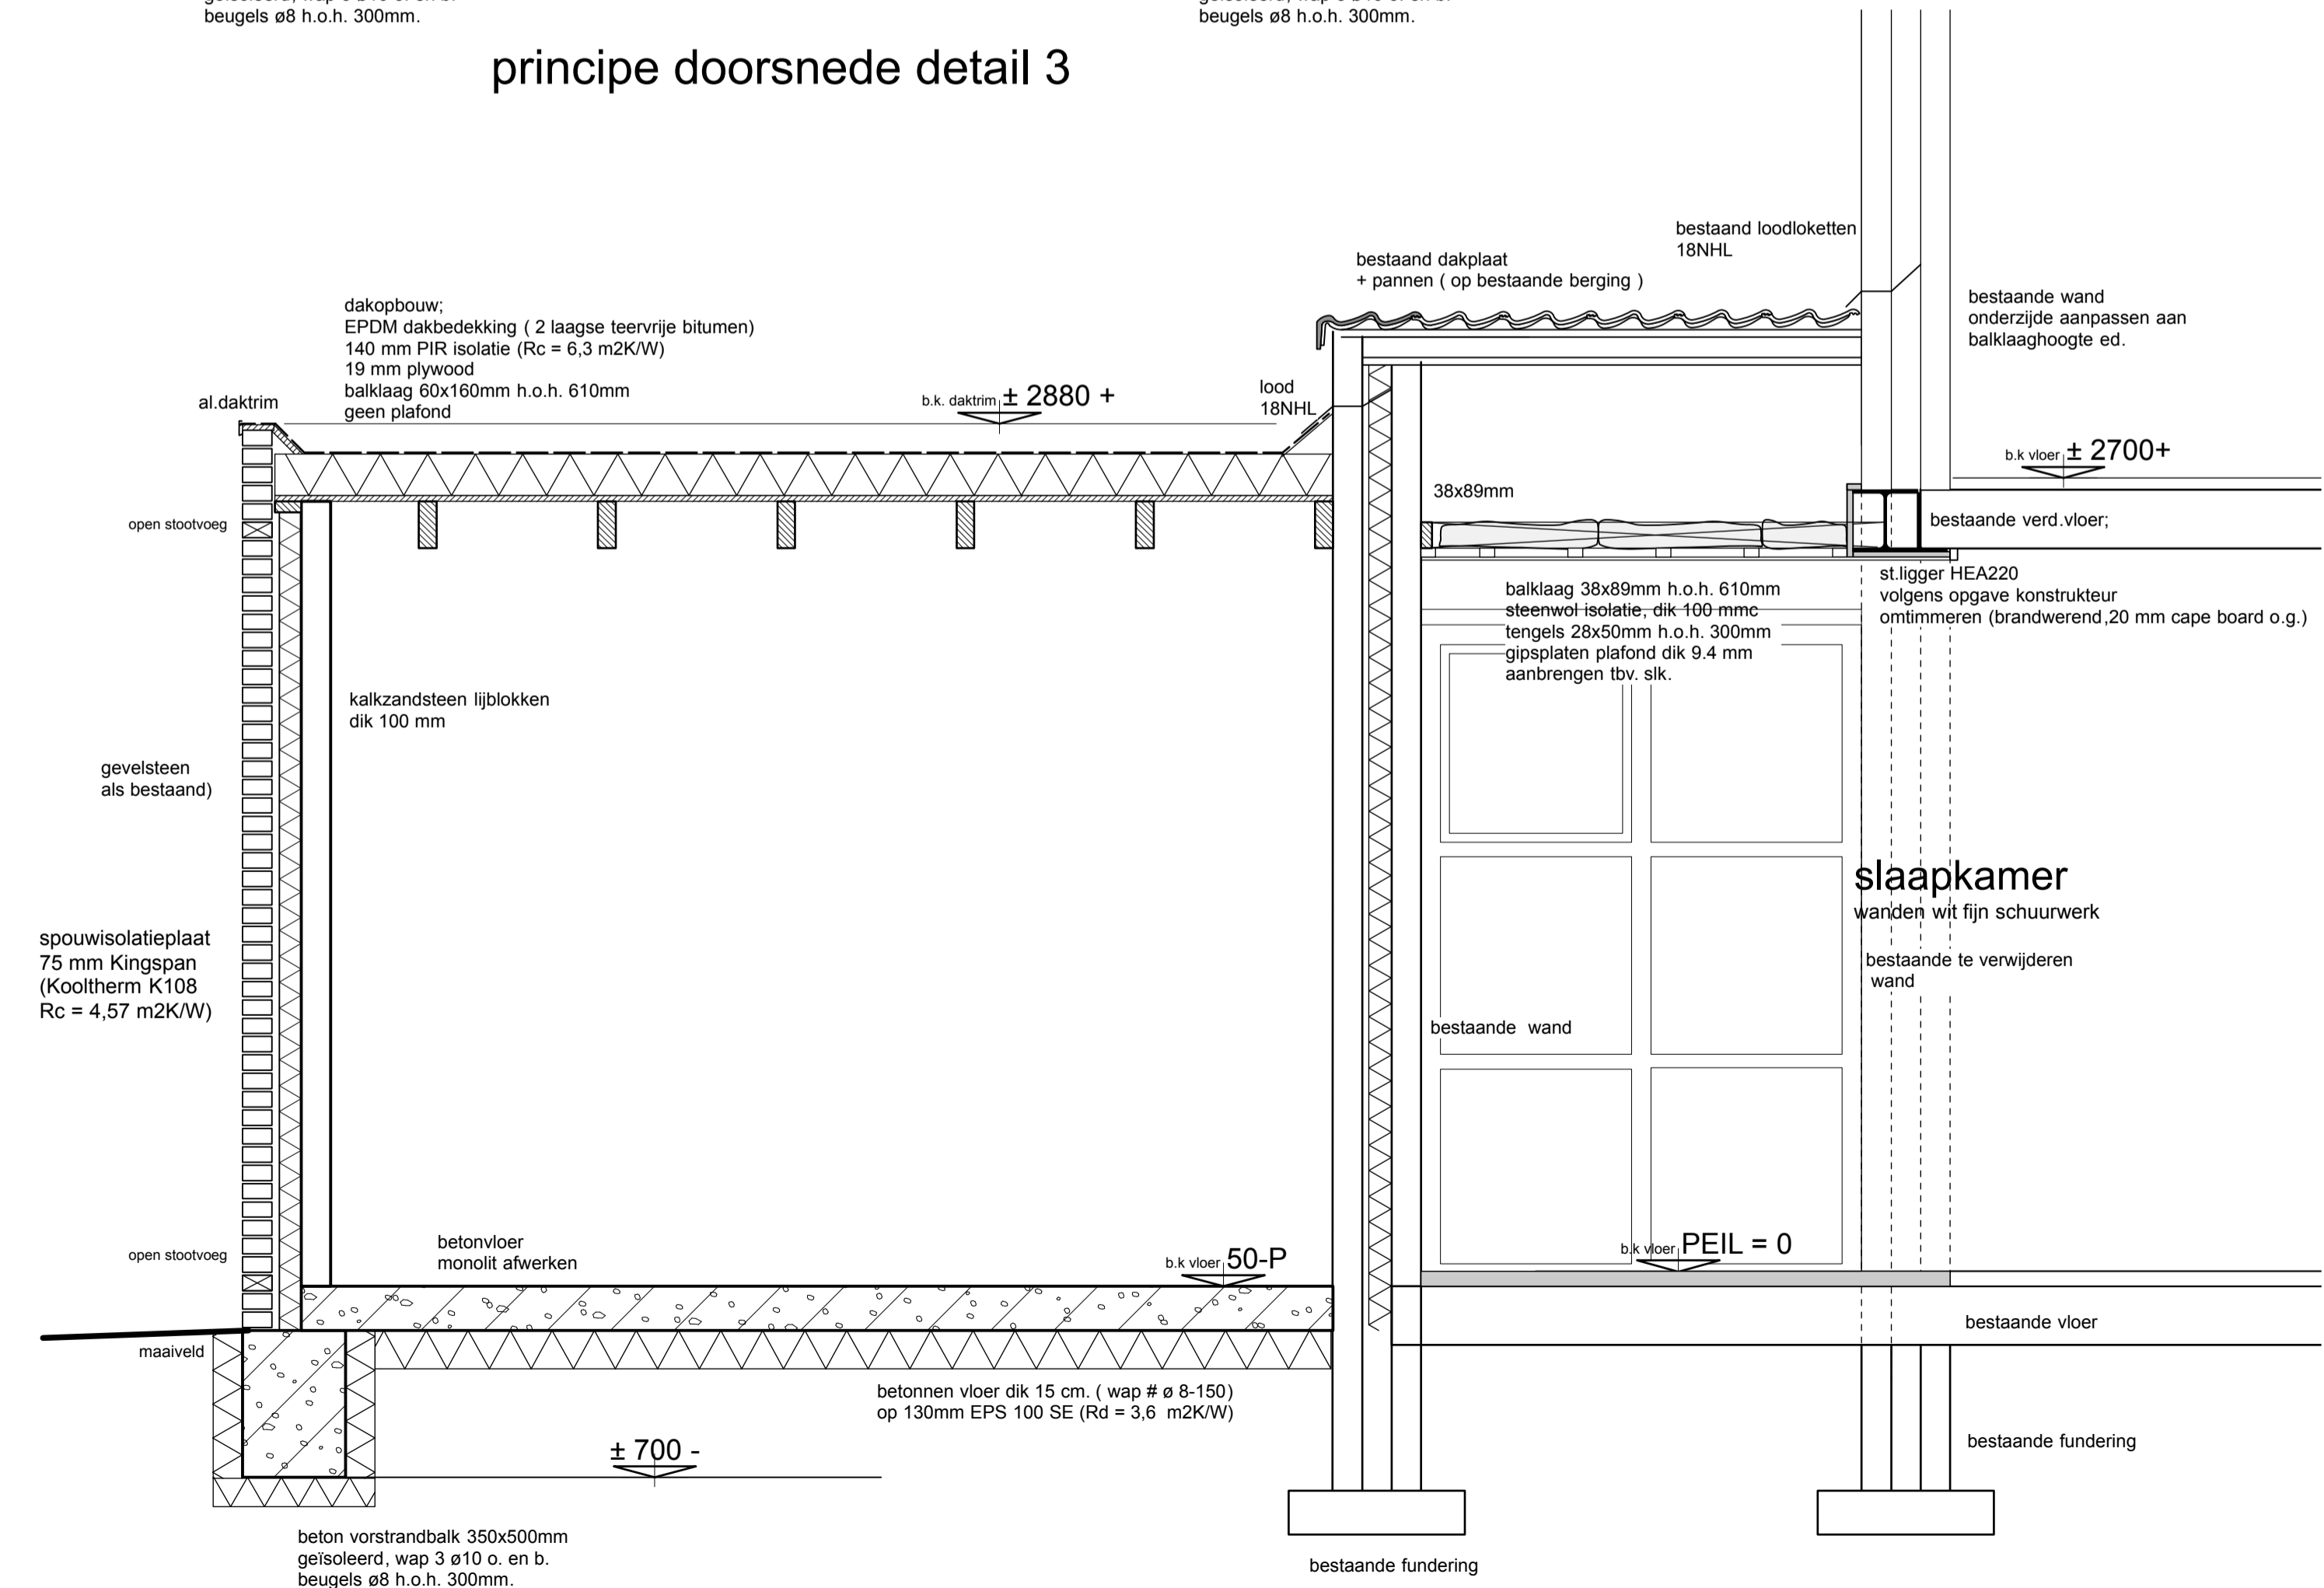

principe doorsnede detail 2

**Gemeente Texel .txl**  
 Behoort bij besluit van Burgemeester en Wethouders van Texel, zaaknummer: 3496837 kenmerk document: Bijlage 3/3 namens de burgemeester en wethouders van Texel, de heer R. de Waard teamleider Vergunningen, Toezicht & Handhaving a.i.

uitbreiding/aanbouw berging, zomershuis vakantiepark "de Krim" bungalow type D, roggeslootweg 457 de Cocksdorp

opdrachtgever: dd: 12-08-2024  
gew: 21-08-2024

doorsneden principe details 1 : 20

werknummer **24-444**

tekeningsnummer **B2**

**DIRK KOSTER**

bouwknijf advies & tekenburo | pachwec 33, 1791 WB, den burg | E-mail: adviesburo.dirkoster@kpnmail.nl | tel: 0614628560