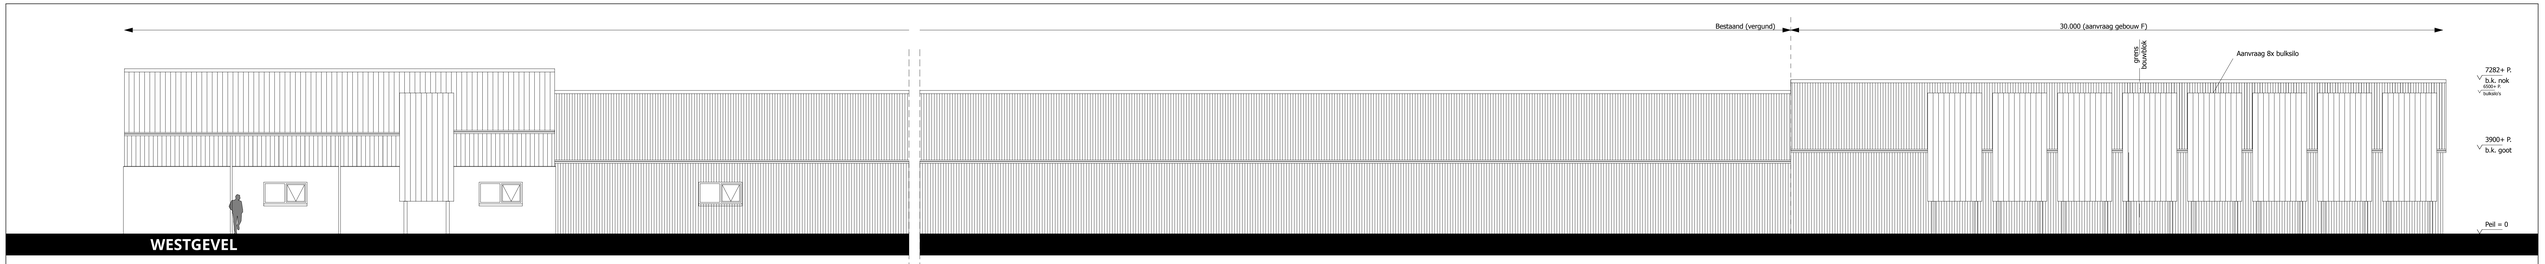

WESTGEVEL

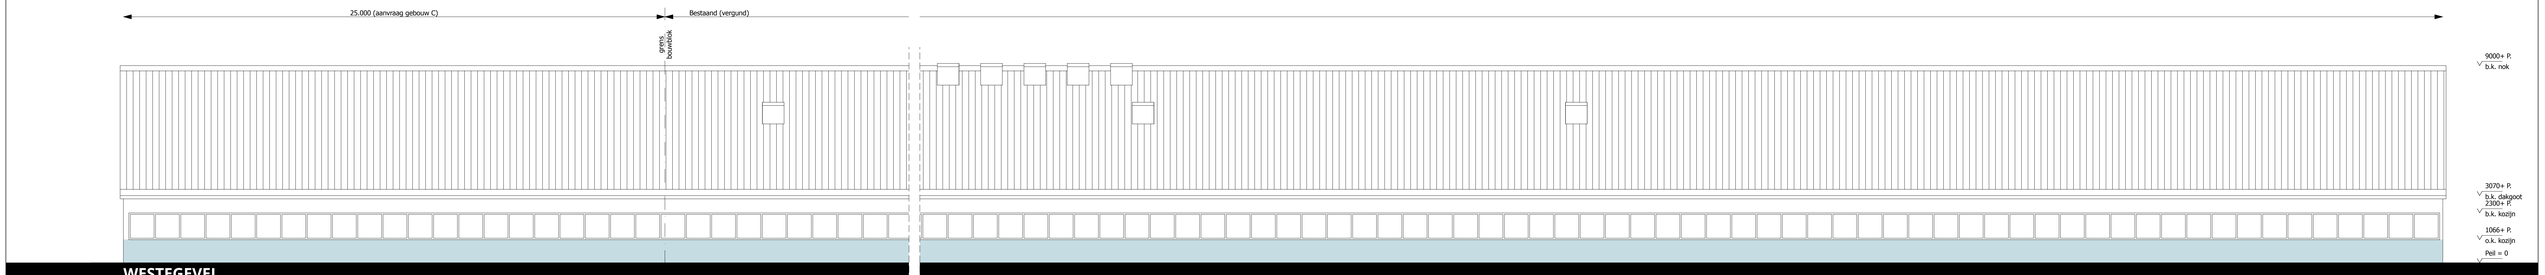

WESTEGEVEL

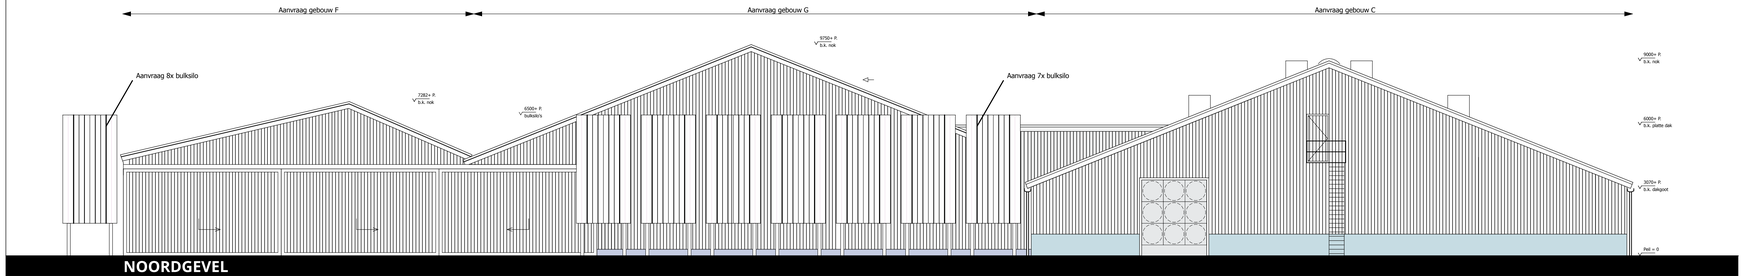

NOORDGEVEL

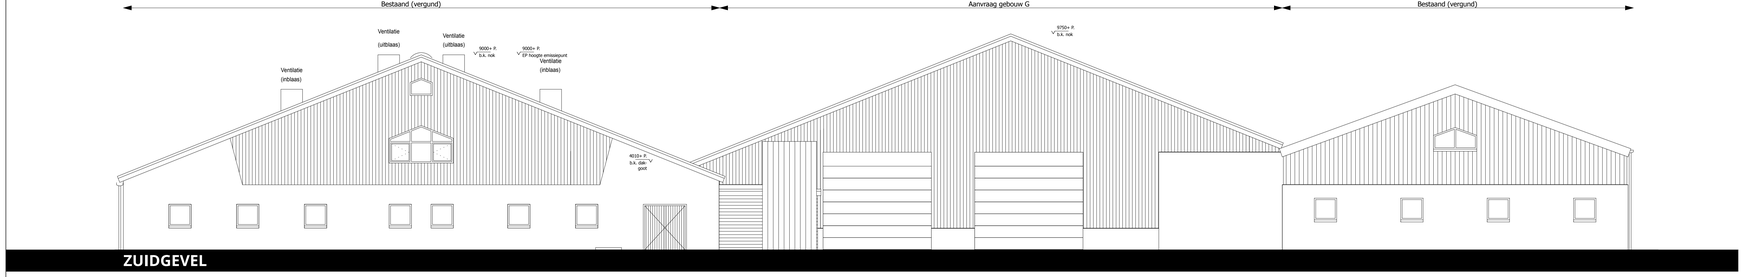

ZUIDGEVEL

RENVOOI MATERIAAL EN KLEUR

Gevel	Damwand	Groen (als bestaand)
Plint Gevel	Metselwerk	Rood
Overheaddeuren	Aluminium	Grijs
Goten	Aluminium	Gebroken wit
Overstekken	Hout	Gebroken wit
Boeiboorden	Hout	Gebroken wit
Hellende daken	Geïsoleerde sandwichplaten	Antraciet

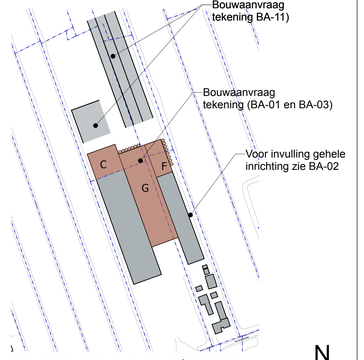

SITUATIE BEBOUWING | 1:2000

Koolwijkseweg 6
2821 NV Stolwijk
Kadastrale gemeente: Stolwijk
Sectie: D, nummer(s): 920, 921, 922, 927, 928, 3908, 5143 en 5144

N

Projectnummer	**3796**	Tekening	**BA-01**
Project	**Transitie MooiMekkerland Koolwijkseweg 6 Stolwijk**	Omschrijving	**Tekening legalisatievergunning gevels**
Opdrachtgever	Geitenbedrijf MooiMekkerland Koolwijkseweg 6 2821NV Stolwijk	Schaal	**1:100**
		Datum	**06-12-2022 JdJ**
		Gewijzigd (A)	**13-12-2022 | GvN**
		(B)	**10-02-2023 | JdJ**
		(C)	
		(D)	
		(E)	
		(F)	
		(G)	
		(H)	

verstoep

■ BOUWADVIES ● ARCHITECTUUR ▲ ONTWIKKELING
Vrouwenmantel 3 | 2871 NJ Schoonhoven | t 0182 - 32 01 11 | info@verstoep.nl | www.verstoep.nl