



DOORSNEDE KUILVOEROPSLAG

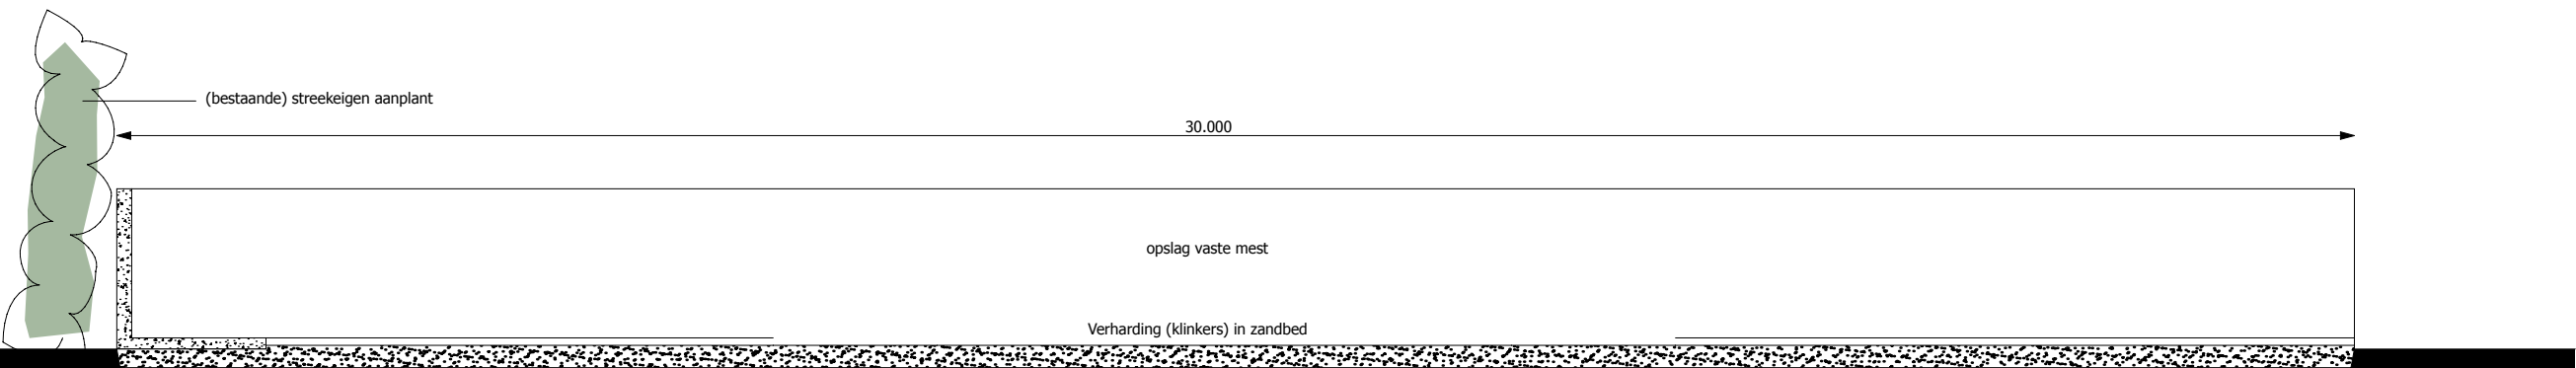


DOORSNEDE MESTOPSLAG

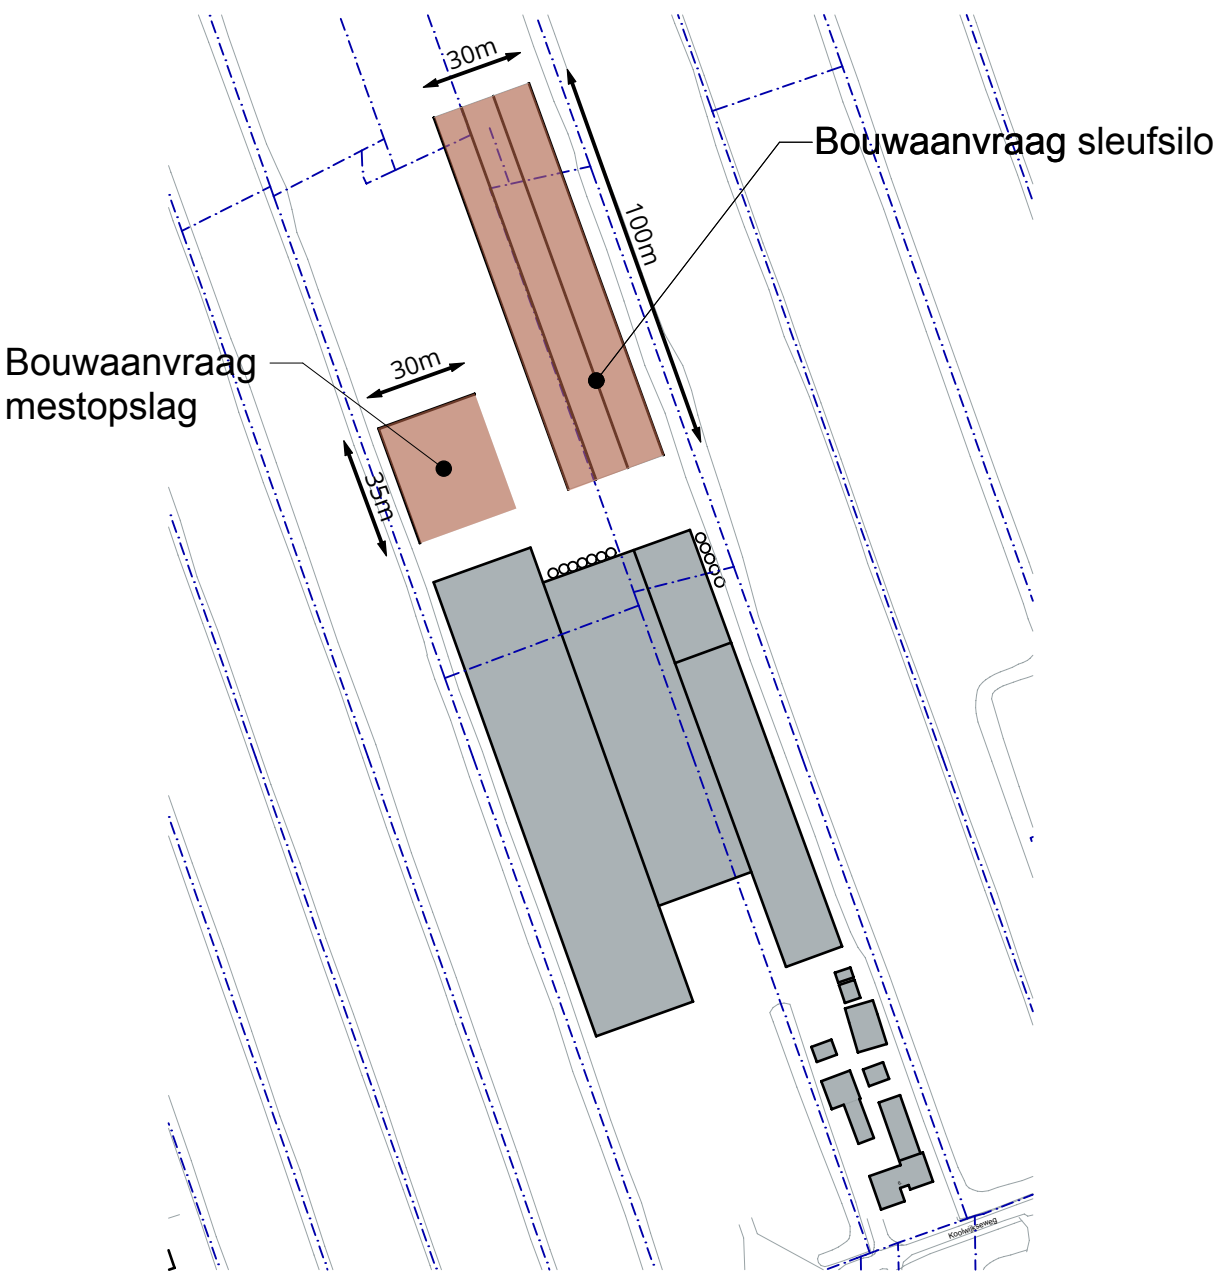

SITUATIE | 1:2000

Koolwijkseweg 6
2821 NV Stolwijk
Kadastrale gemeente: Stolwijk
Sectie: D, nummer(s): 920, 921, 922, 927, 928, 3908, 5143 en 5144

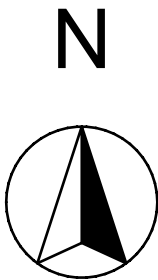

Projectnummer	3796	Tekening	BA-11
Project	Transitie MooiMekkerland Koolwijkseweg 6 Stolwijk	Omschrijving	Tekening legalisatie sleufsilo's en aanraag mestopslag
Opdrachtgever	Geitenbedrijf MooiMekkerland Koolwijkseweg 6 2821NV Stolwijk	Schaal	1:100
		Datum	06-12-2022 JdJ
		Gewijzigd	(A) (B) (C) (D) (E) (F) (G) (H)

