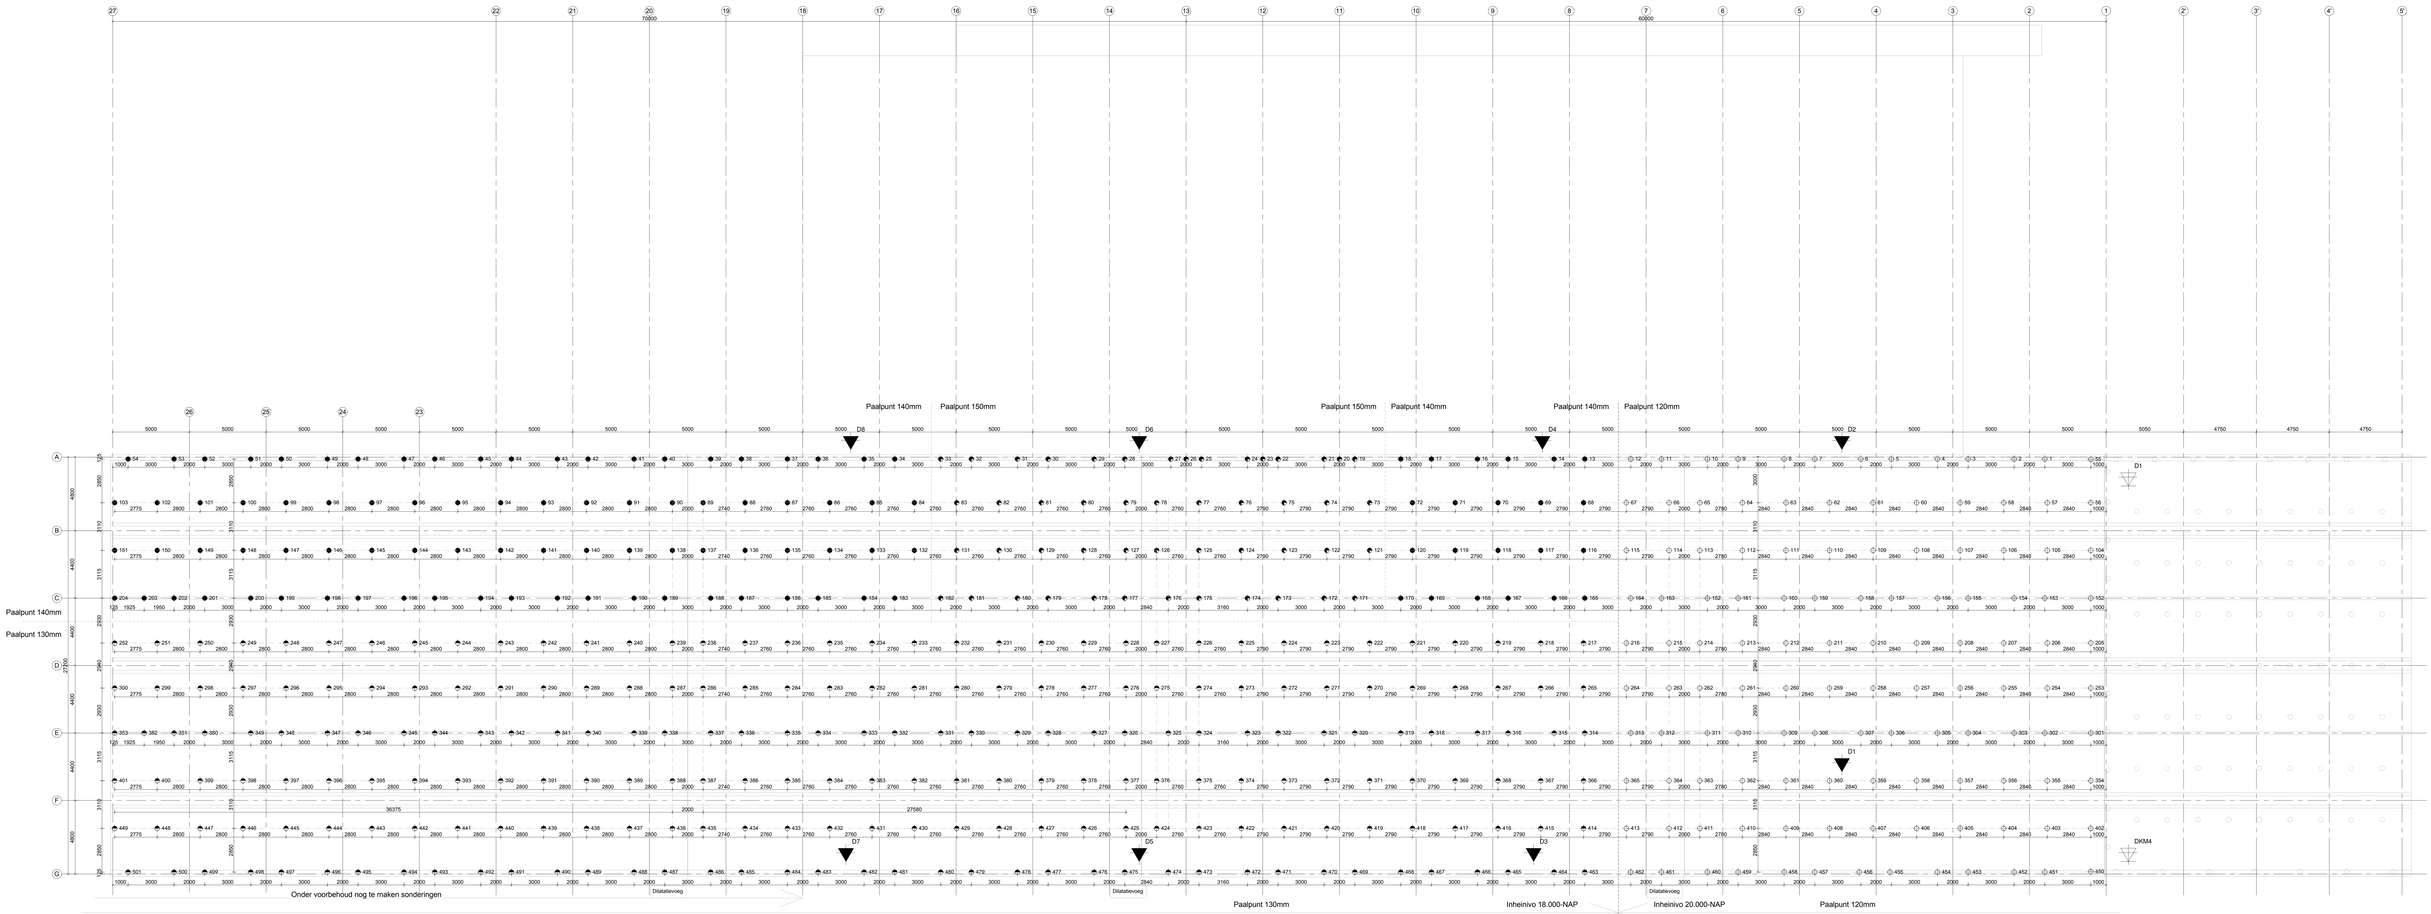

Sonderingen zijn indicatief in het palenplan aangegeven

Heirenvooi

sondering, volgens WWA nr. WN-24723 en WN-09758

Aannname: Peil=1500-NAP (zie ook sondeerrapport in berekening.)

paalfundatieoverzicht houtenpaal met betonopzetter

aantal	post	paalpunt	inhoeldepte t/o NAP	paallengte	afmeting betonopzetter	lengte betonopzetter	afhakhoogte opzetter tov Peil	steklengte
124	○	ø120	-20,00 m	16,87 m	175	1,50 m	-0,68 m	300
223	▲	ø130	-18,00 m	14,87 m	175	1,50 m	-0,68 m	300
49	◆	ø150	-18,00 m	14,87 m	175	1,50 m	-0,68 m	300
105	◆	ø140	-18,00 m	14,87 m	175	1,50 m	-0,68 m	300
501								

◯ bestaande houten palen

WERKTEKENING

Project:	Uitbreiden Geitenstal Koolwijksweg 6a Stolwijk
Ontwerp:	Van der Heiden
Aannemer:	
Principaal:	Mooi Mekkerland
Onderdeel:	Palenplan
schaal:	1:100 | get.: K. Mesman
datum:	30-11-2015 | gez.: L. Brak

formaat: 594x1680

wijz.	datum:

BRAK & EIJLERS
architecten voor duurzaamheid
Hoge Gouwe 77
Gouda 2801 LC
telefoon [0182] 51 31 52
fax [0182] 55 00 84
e-mail info@brakeijlers.nl

Proj.nr.: 15.5369

Tek.nr.: W1

deze tekening is eigendom van adviseurs voor bouwconstructies Brak & Eijlers bv
zonder schriftelijke toestemming mag het niet worden gekopieerd, gebruikt of de inhoud ervan ter kennis van derden worden gebracht.