






Dak
1 : 100

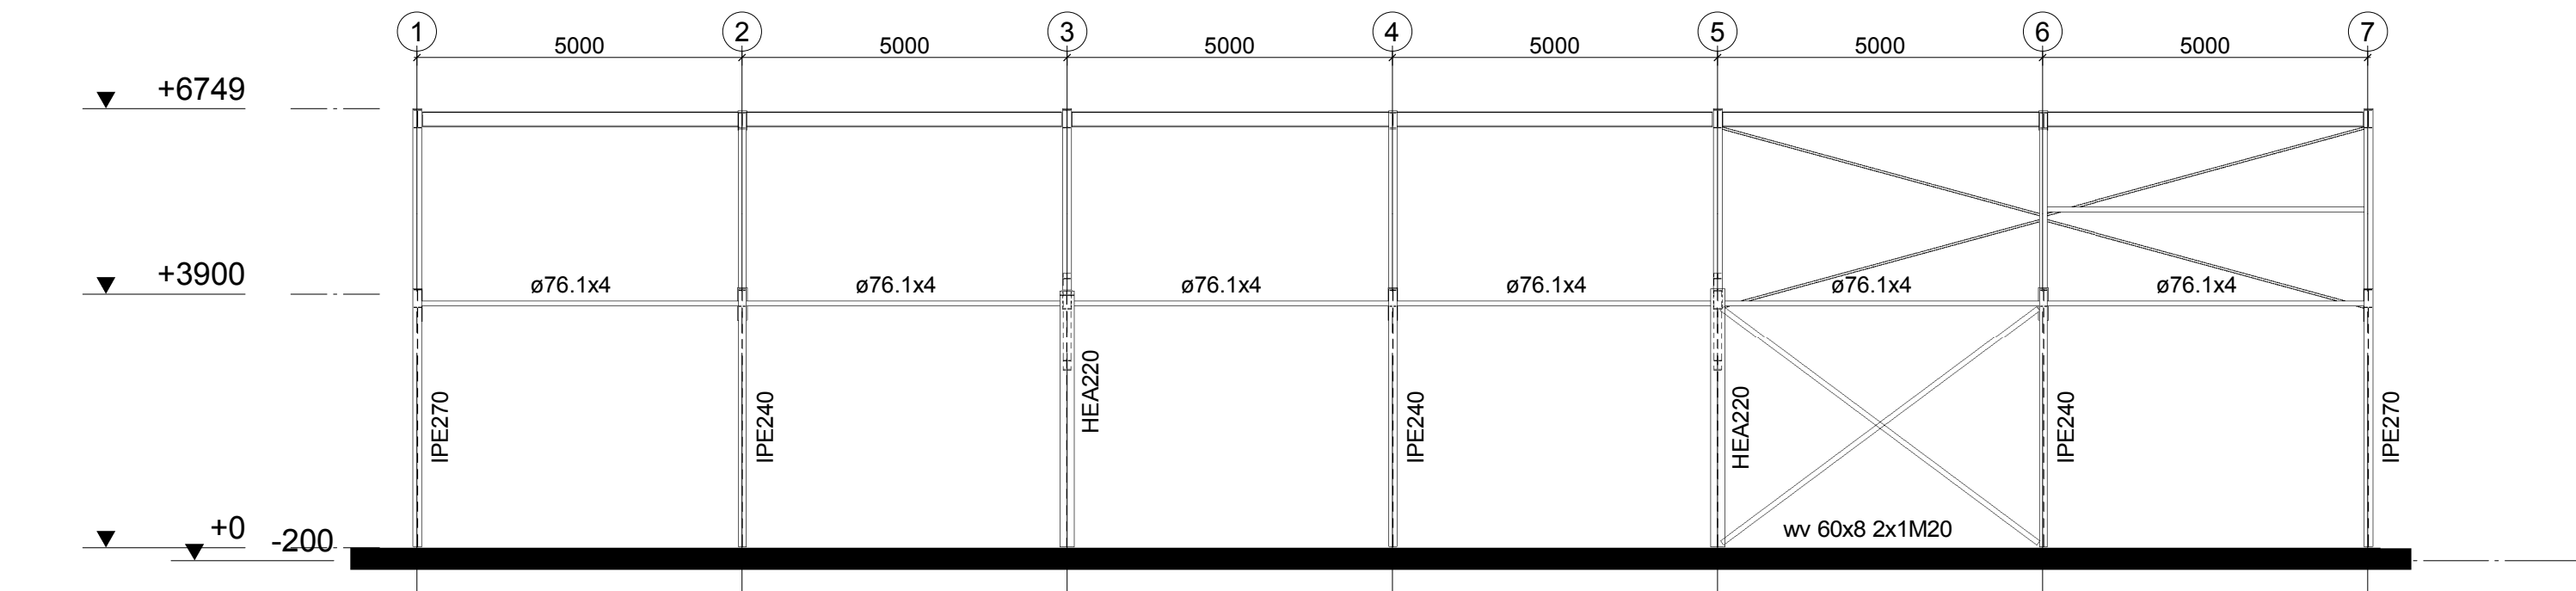


Spant As A
1 : 100

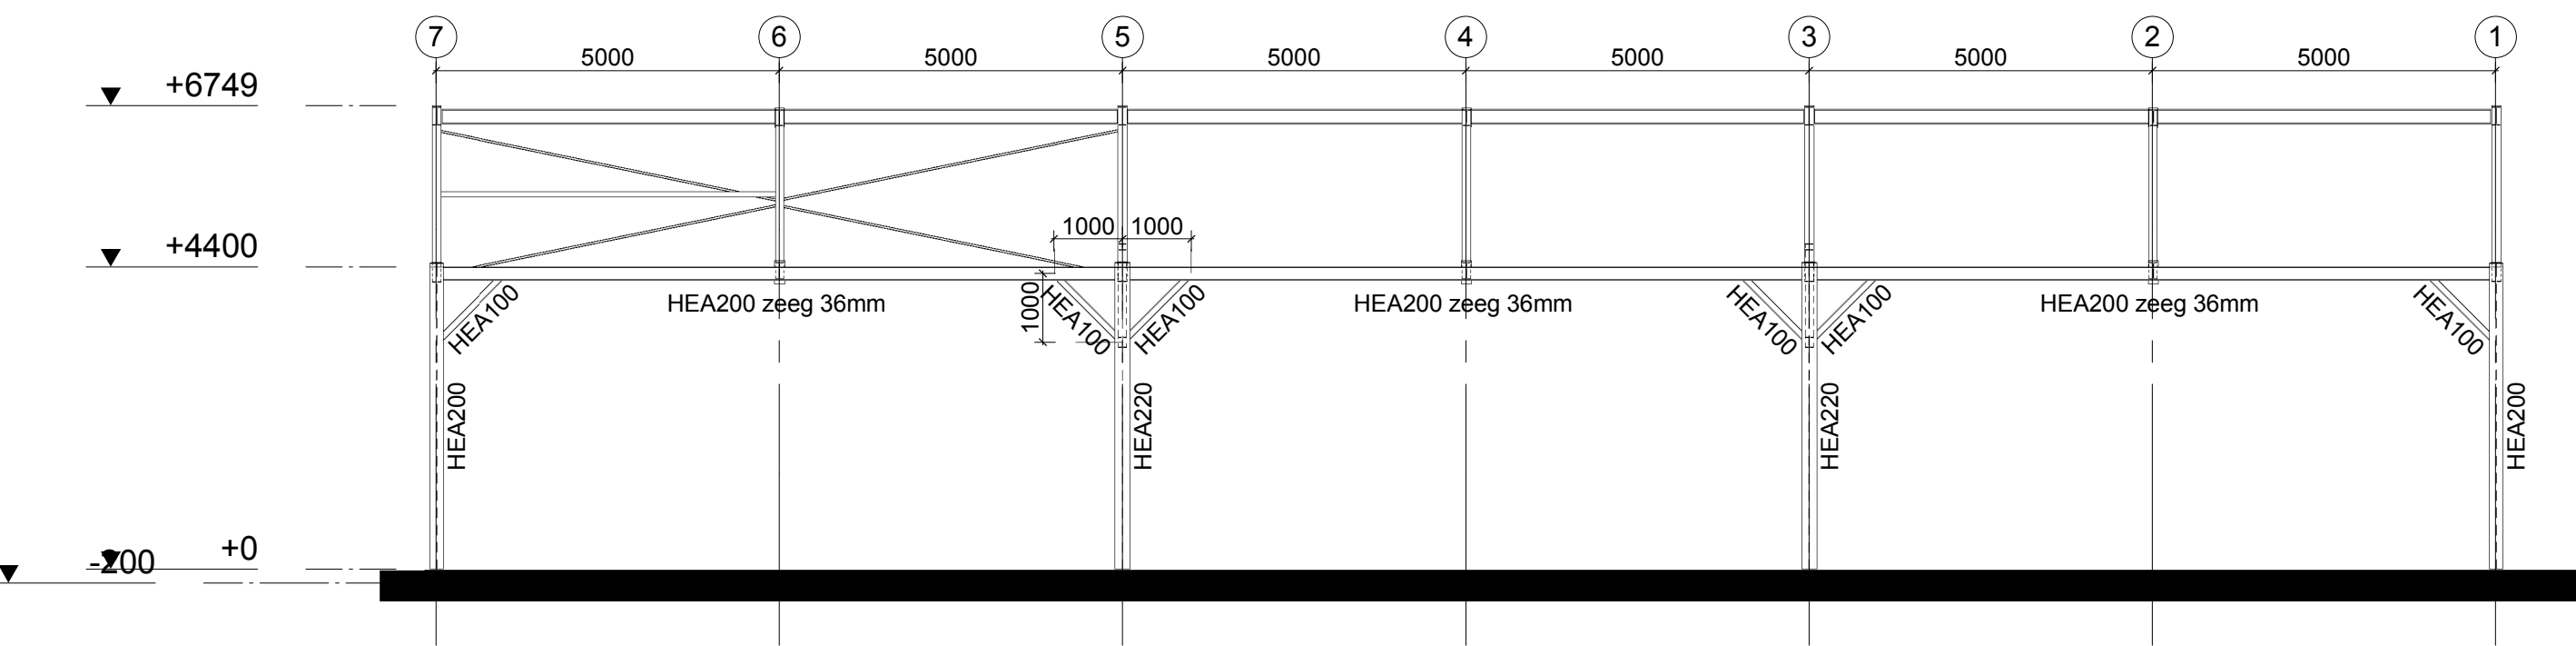

Spant AS B
1 : 100

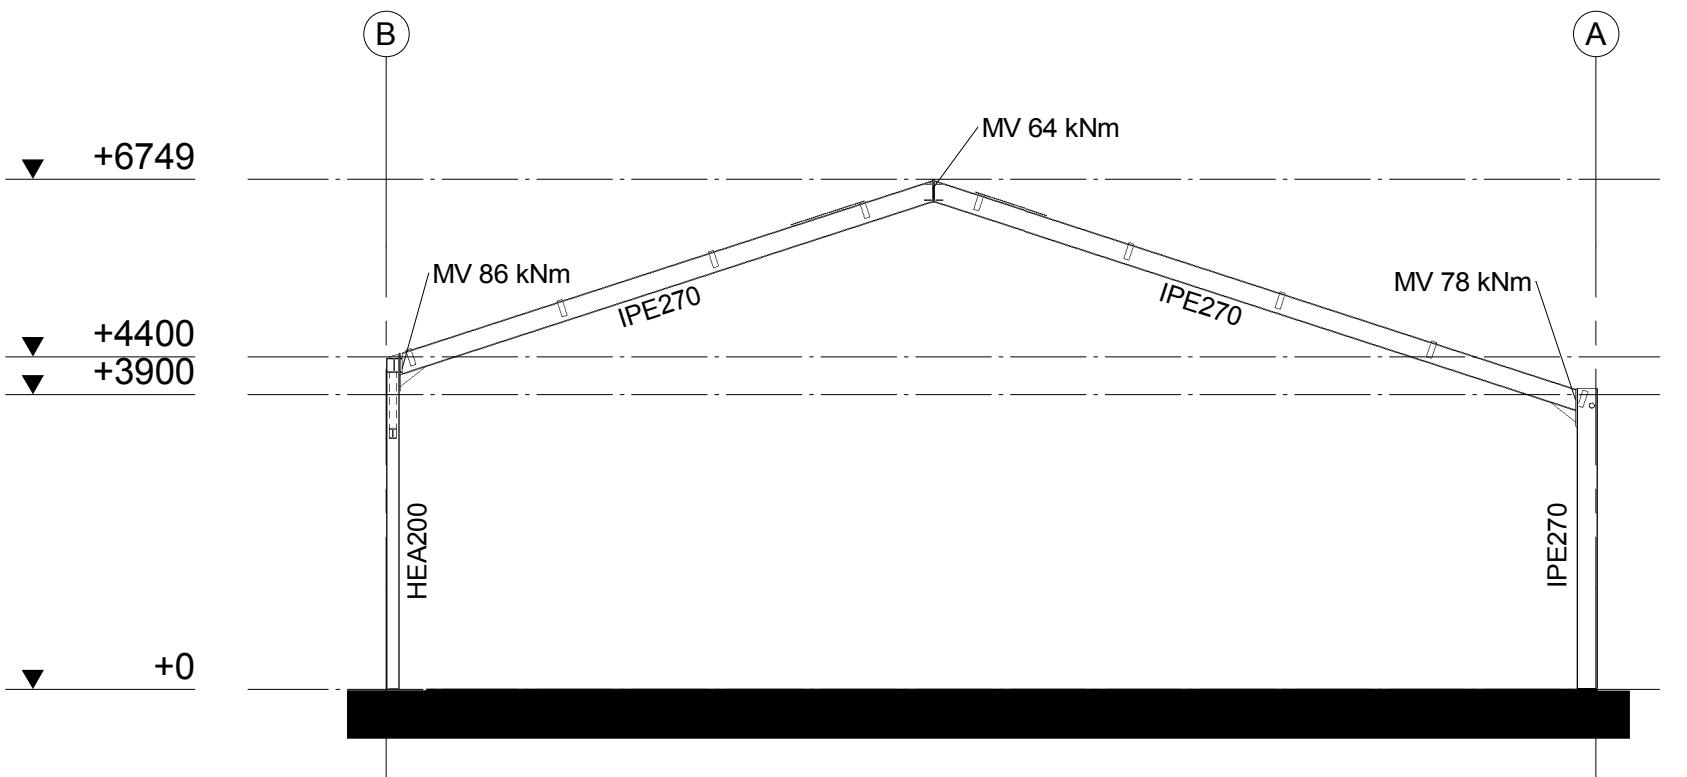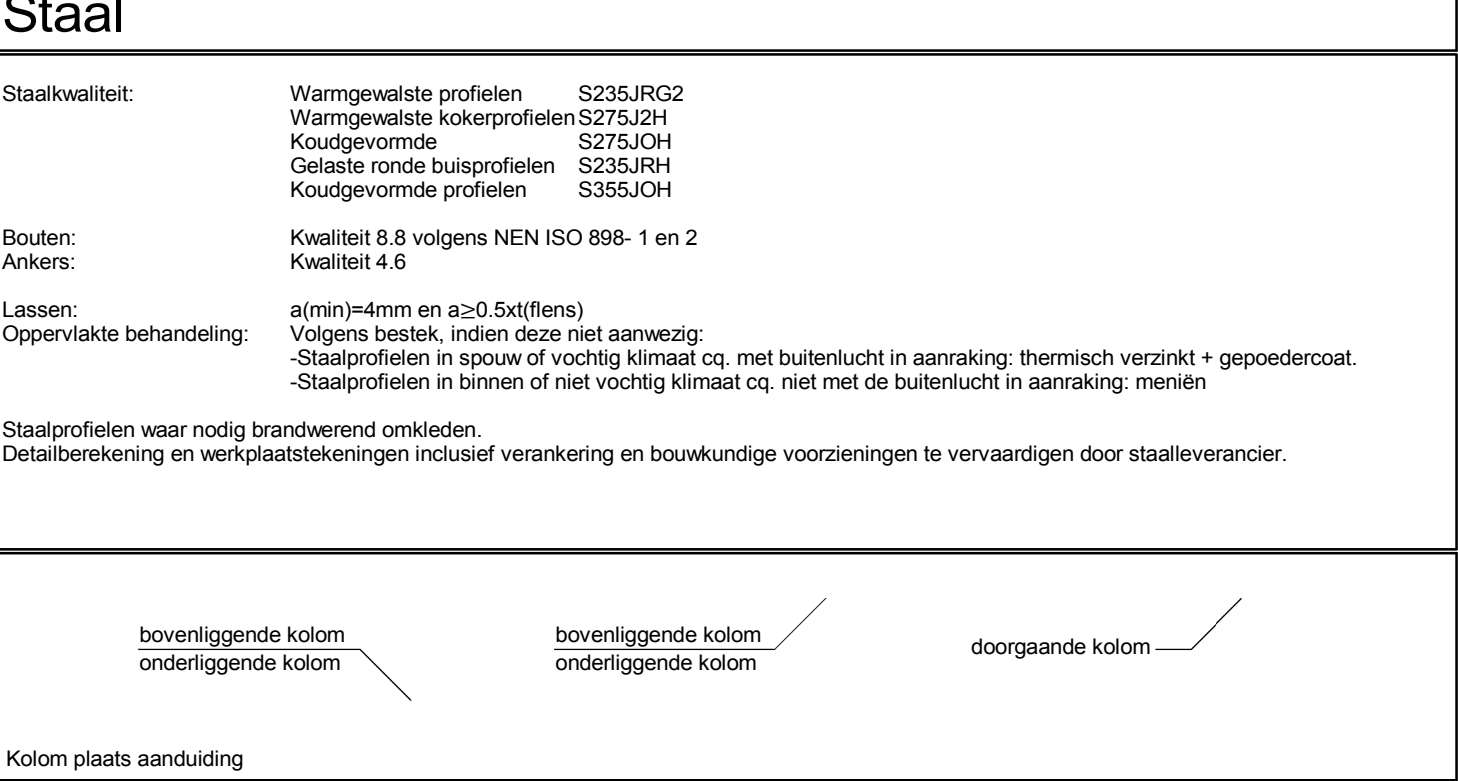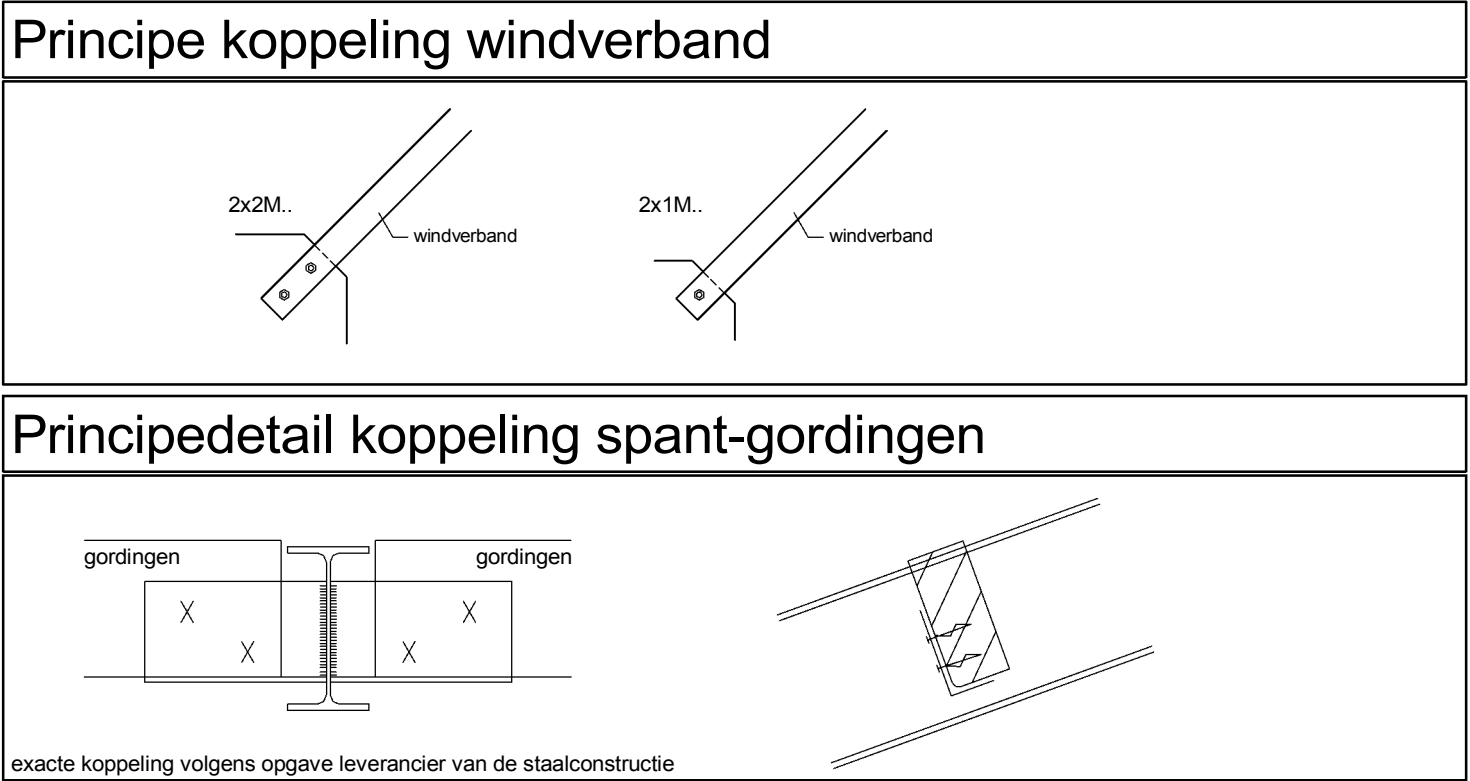


Spant As 1 en 7
1 : 100

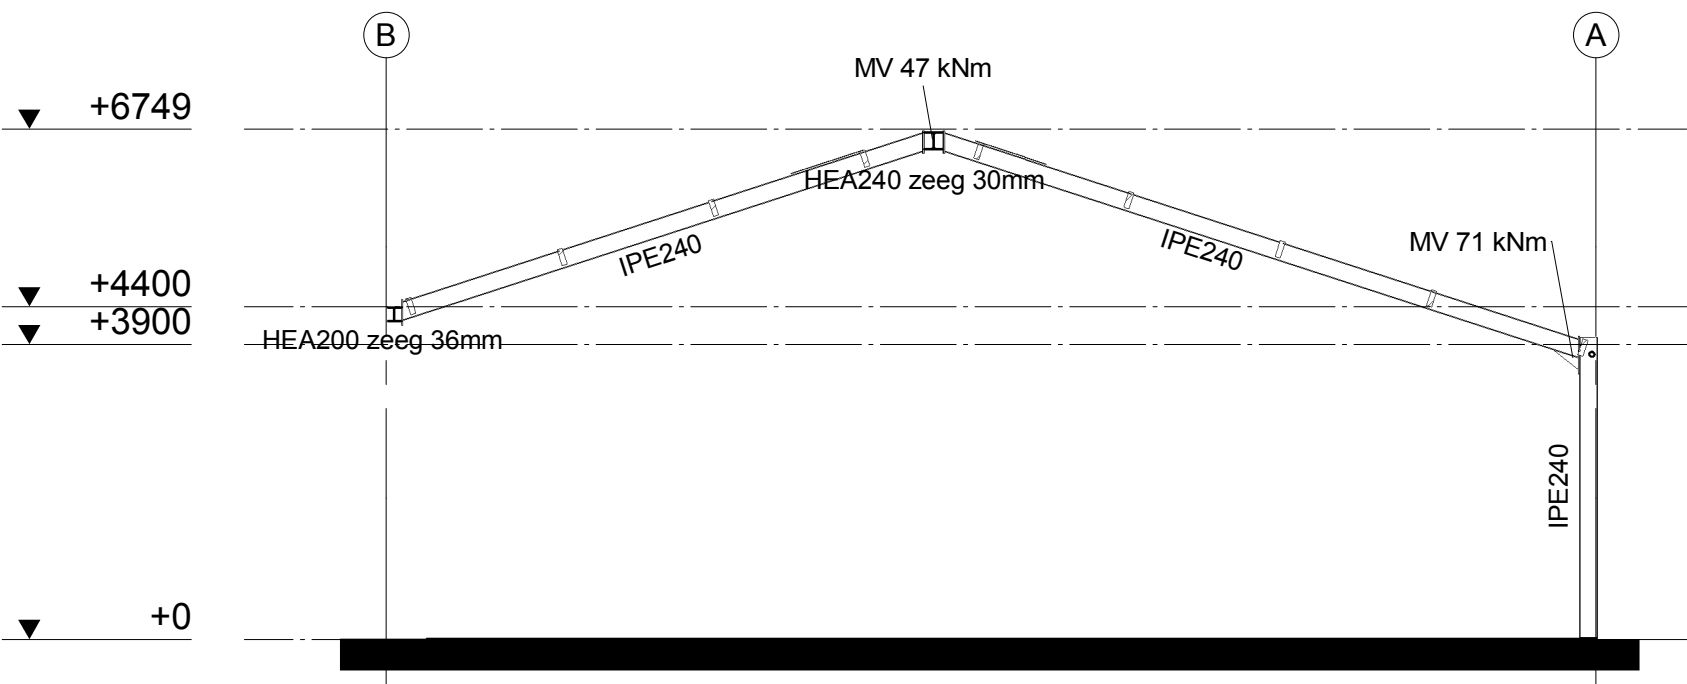


MV = Momentvaste hoek

Spant As 2, 4 en 6
1 : 100

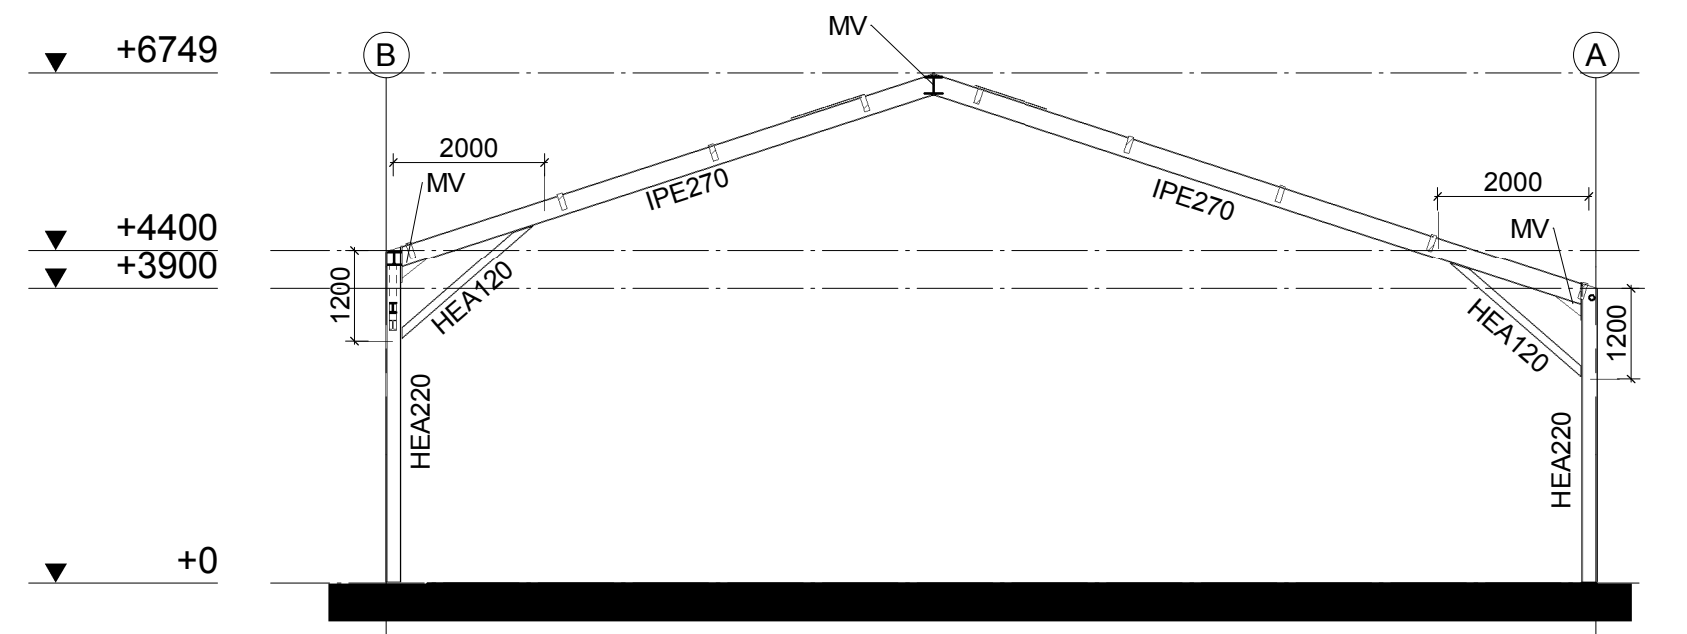

MV = Momentvaste hoek

Spant As 3 en 5
1 : 100

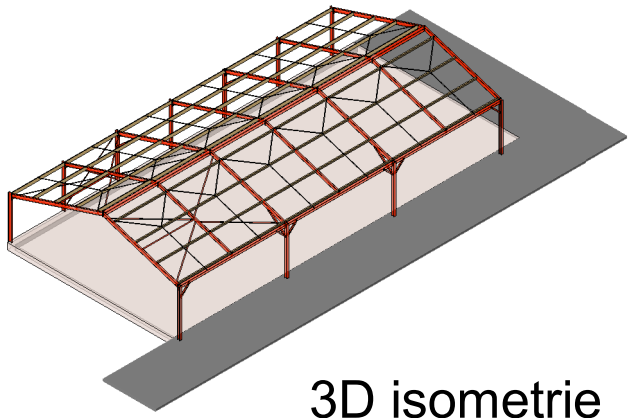

3D isometrie

Maatvoering en bestaande constructie in het werk controleren!

